
К6.1.1 (2 этаж)

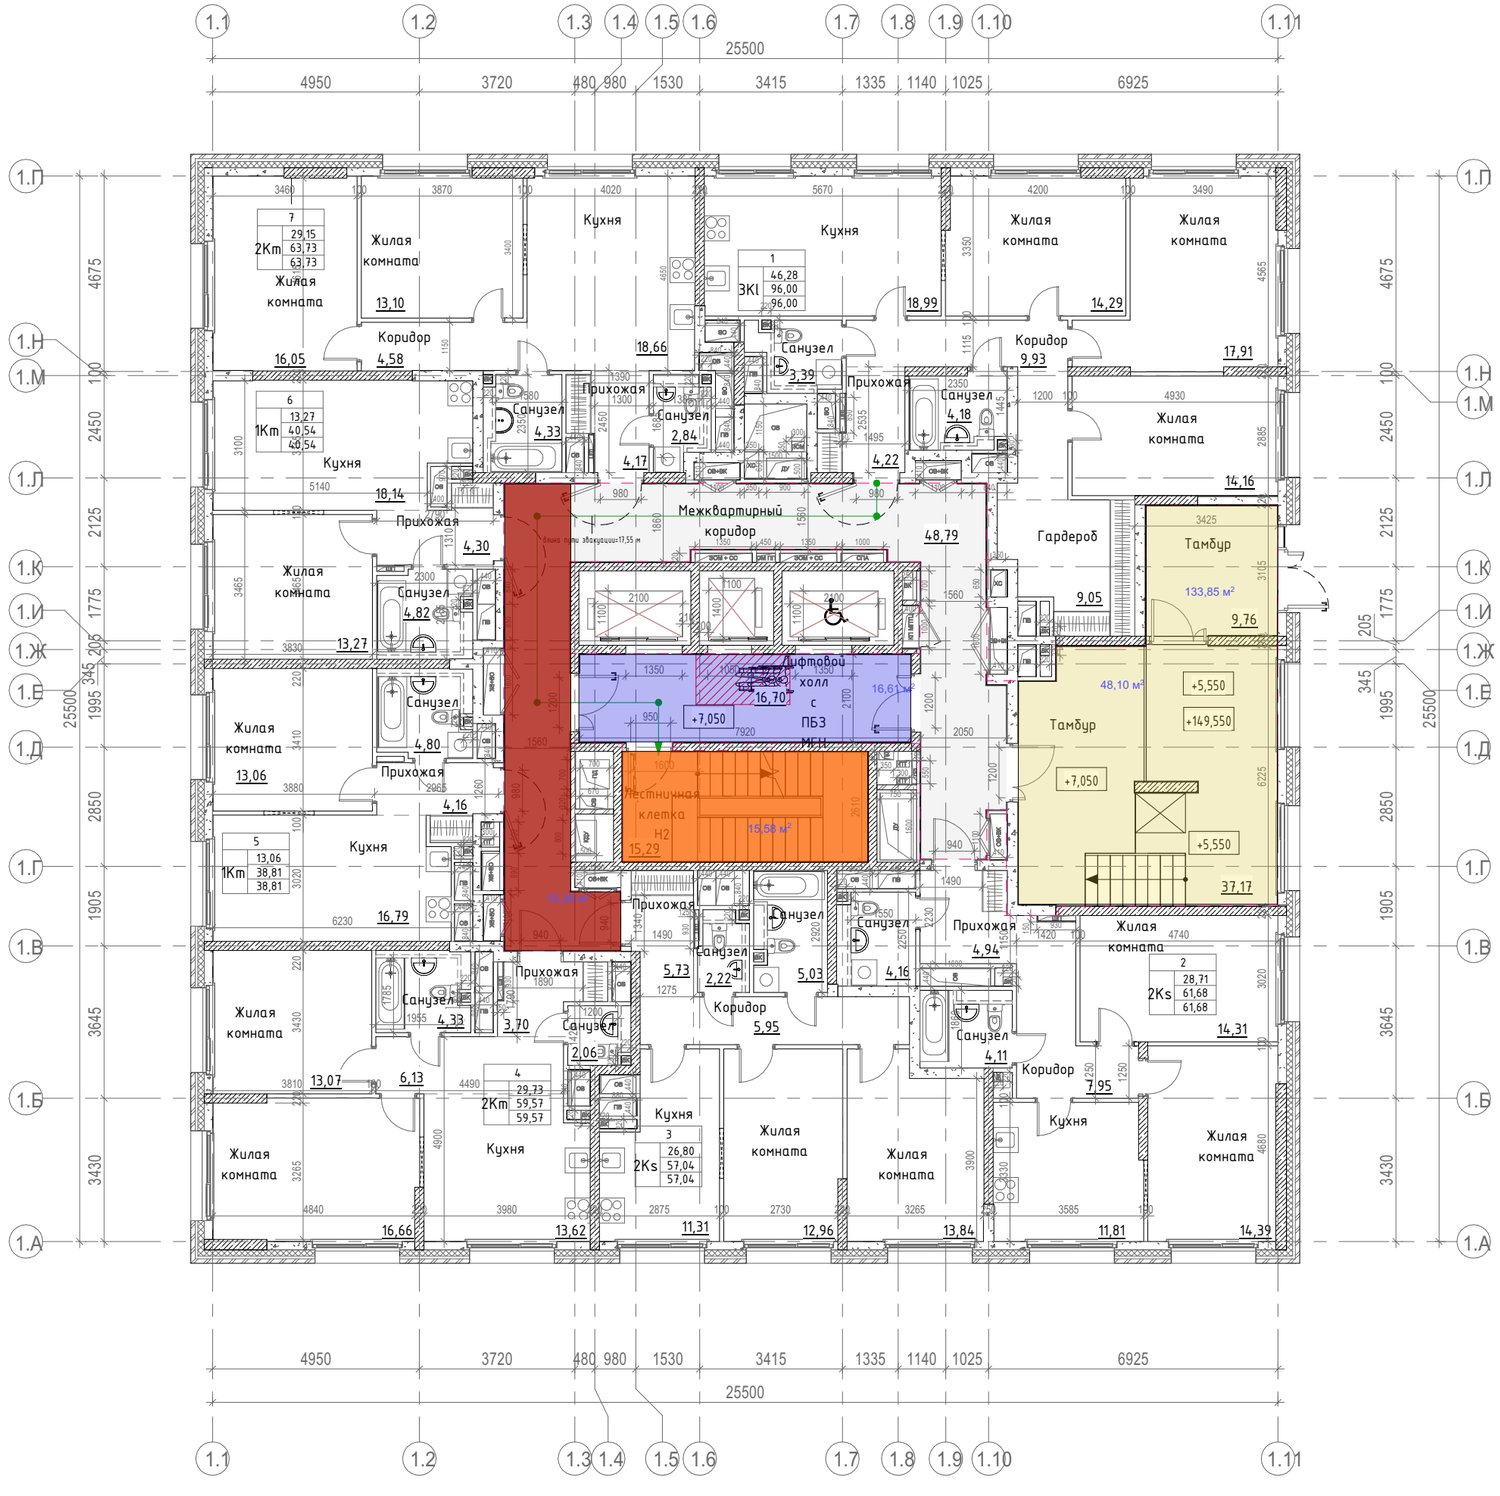

Имя	Площадь	Площадь с кф
МОП		
Межквартирный коридор	50,16	50,16
Лифтовой холл с ПБЗ МГН	18,29	18,29
Лестничная клетка Н2	13,83	13,83
Тамбур	26,35	26,35
Тамбур	20,23	20,23
	128,86	128,86
1		
3КІ		
Жилая комната	14,29	14,29
Жилая комната	17,90	17,90
Прихожая	4,24	4,24
Санузел	4,18	4,18
Санузел	3,39	3,39
Гардероб	9,05	9,05
Коридор	9,87	9,87
Кухня	18,99	18,99
Жилая комната	14,09	14,09
	96,00	96,00
2		
2Ks		
Санузел	4,16	4,16
Жилая комната	14,32	14,32
Жилая комната	14,39	14,39
Прихожая	4,94	4,94
Кухня	11,81	11,81
Санузел	4,11	4,11
Коридор	7,95	7,95
	61,68	61,68
3		
2Ks		
Жилая комната	12,96	12,96
Жилая комната	13,84	13,84
Санузел	2,22	2,22
Прихожая	5,73	5,73
Кухня	11,31	11,31
Коридор	5,95	5,95
Санузел	5,03	5,03
	57,04	57,04

Имя	Площадь	Площадь с кф
4		
2Km		
Жилая комната	13,07	13,07
Жилая комната	16,66	16,66
Прихожая	3,70	3,70
Кухня	13,62	13,62
Санузел	4,33	4,33
Санузел	2,06	2,06
Коридор	6,13	6,13
	59,57	59,57
5		
1Km		
Жилая комната	13,06	13,06
Санузел	4,80	4,80
Прихожая	4,16	4,16
Кухня	16,79	16,79
	38,81	38,81
6		
1Km		
Жилая комната	13,27	13,27
Кухня	18,14	18,14
Прихожая	4,31	4,31
Санузел	4,82	4,82
	40,54	40,54
7		
2Km		
Жилая комната	13,10	13,10
Жилая комната	16,05	16,05
Кухня	18,66	18,66
Санузел	2,84	2,84
Санузел	4,33	4,33
Прихожая	4,17	4,17
Коридор	4,58	4,58
	63,73	63,73
Итого	546,23	546,23

$S_{квартир\ б/к}$ =409,71м²

$S_{общая}$ =600,15м²

$S_{ГНС}$ =693,37м²

$K_{кв.б.к/общая}$ =0,68

Условные обозначения:

- Монолитный железобетон
- Кирпичная кладка
- Блоки из ячеистого бетона
- Блоки из влагостойкого ячеистого бетона
- Утеплитель экструзионный
- Условная отделка - 20мм
- Шкаф-пакет
- Возможность проёма 1200мм в перегородке
- 3.1.10 — Марка помещения (номер)

