
План 6.1.3 (2 этаж)

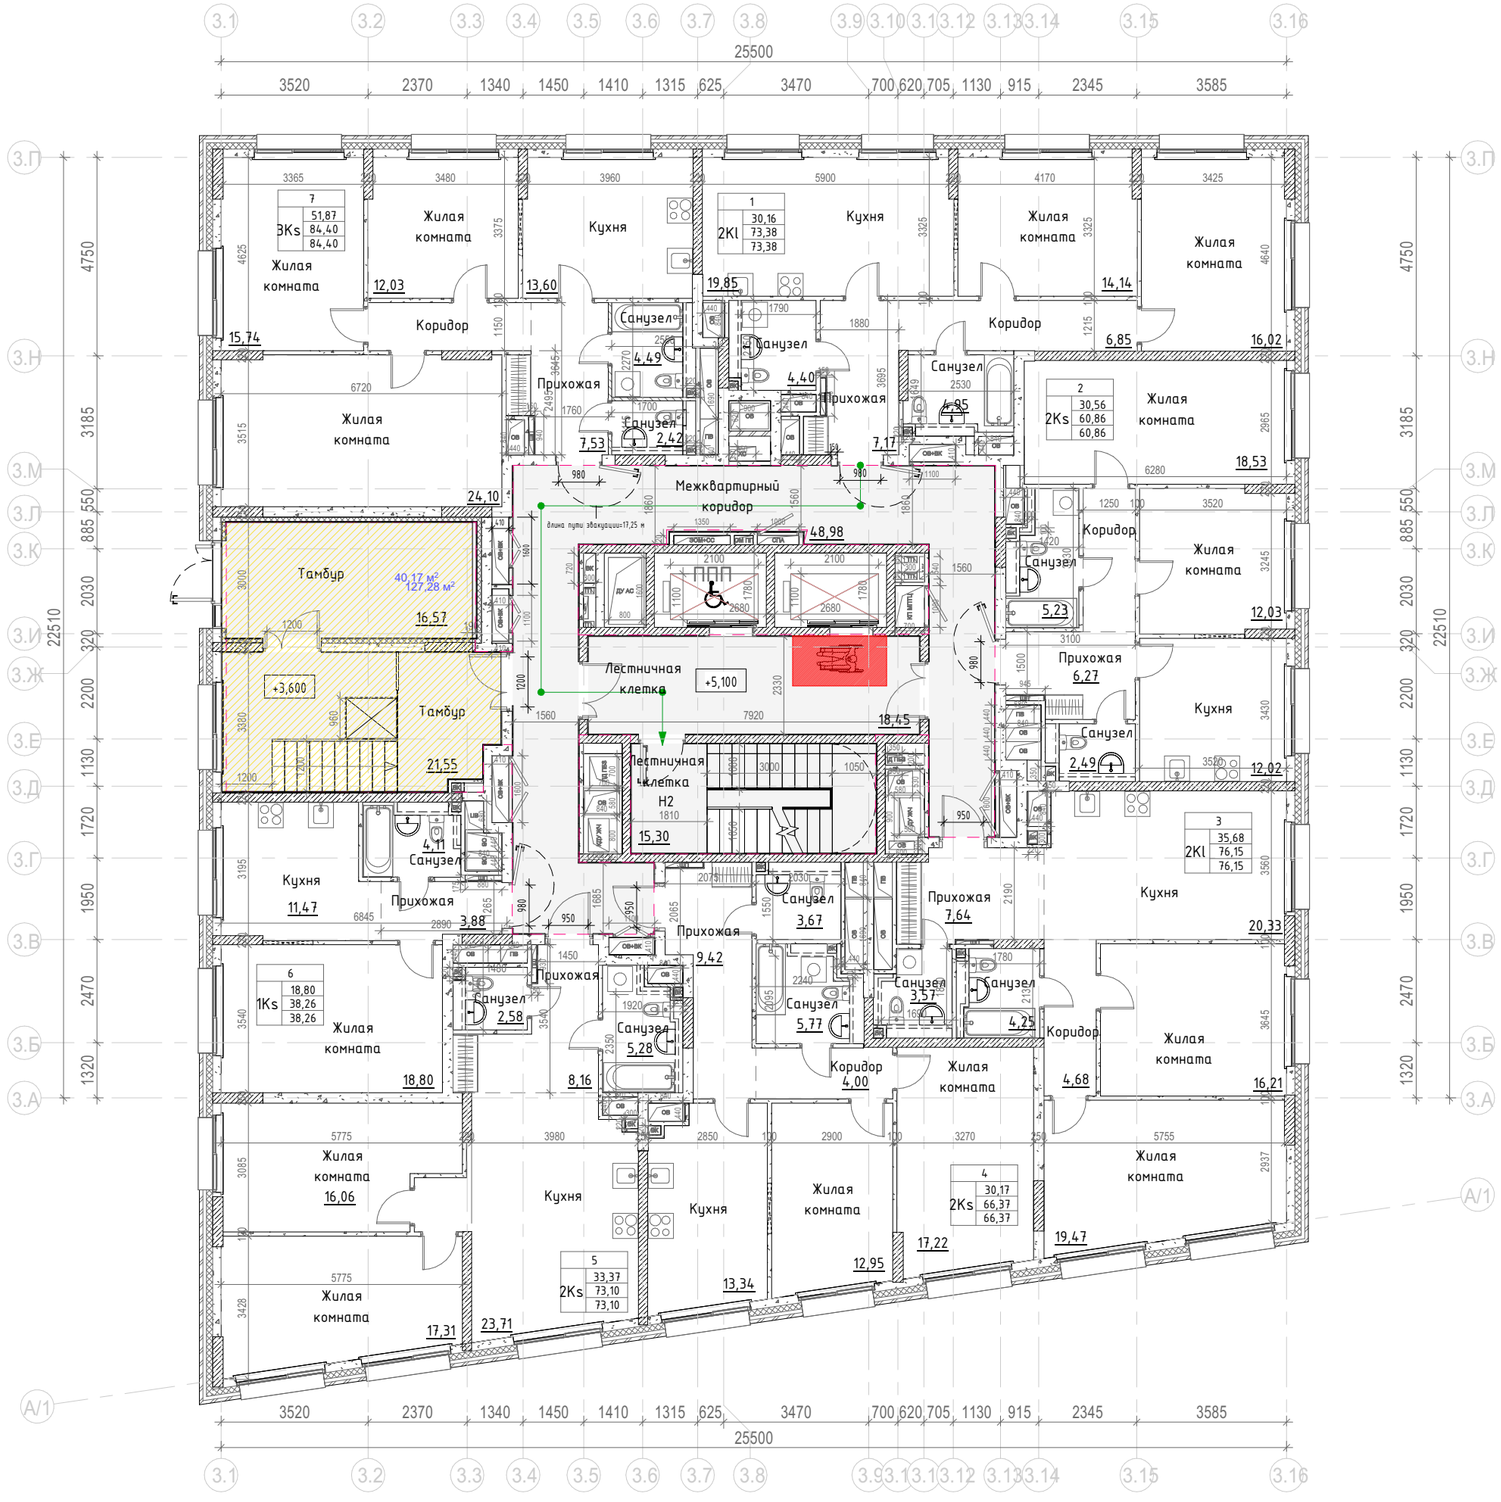

Наименование	Площадь	Площадь с кф
МОП		
Межквартирный коридор	48,98	48,98
Лестничная клетка	18,45	18,45
Лестничная клетка Н2	15,30	15,30
Тамбур	21,55	21,55
Тамбур	16,57	16,57
	120,85	120,85
1		
2Kl		
Жилая комната	14,14	14,14
Жилая комната	16,02	16,02
Прихожая	7,17	7,17
Санузел	4,40	4,40
Санузел	4,95	4,95
Коридор	6,85	6,85
Кухня	19,85	19,85
	73,38	73,38
2		
2Ks		
Жилая комната	12,03	12,03
Прихожая	6,27	6,27
Коридор	4,29	4,29
Санузел	2,49	2,49
Санузел	5,23	5,23
Кухня	12,02	12,02
Жилая комната	18,53	18,53
	60,86	60,86
3		
2Kl		
Жилая комната	16,21	16,21
Жилая комната	19,47	19,47
Санузел	3,57	3,57
Прихожая	7,64	7,64
Кухня	20,33	20,33
Санузел	4,25	4,25
Коридор	4,68	4,68
	76,15	76,15

Наименование	Площадь	Площадь с кф
4		
2Ks		
Кухня	13,34	13,34
Жилая комната	17,22	17,22
Жилая комната	12,95	12,95
Санузел	5,77	5,77
Санузел	3,67	3,67
Коридор	4,00	4,00
Прихожая	9,42	9,42
	66,37	66,37
5		
2Ks		
Жилая комната	16,06	16,06
Жилая комната	17,31	17,31
Санузел	5,28	5,28
Кухня	23,71	23,71
Прихожая	8,16	8,16
Санузел	2,58	2,58
	73,10	73,10
6		
1Ks		
Санузел	4,11	4,11
Жилая комната	18,80	18,80
Кухня	11,47	11,47
Прихожая	3,88	3,88
	38,26	38,26
7		
3Ks		
Жилая комната	12,03	12,03
Жилая комната	15,74	15,74
Санузел	4,49	4,49
Санузел	2,42	2,42
Прихожая	7,53	7,53
Коридор	4,49	4,49
Жилая комната	24,10	24,10
Кухня	13,60	13,60
	84,40	84,40
	593,37	593,37

$S_{квартир\ б/к}$ =462,05м²
$S_{общая}$ =661,06м²
$S_{ГНС}$ =742,71м²
$K_{кв.б.к/общая}$ =0,70

Условные обозначения:

- Монолитный железобетон
- Кирпичная кладка
- Блоки из ячеистого бетона
- Блоки из влагостойкого ячеистого бетона
- Утеплитель экструзионный
- Условная отделка - 20мм
- Шкаф-пакет
- Возможность проёма 1200мм в перегородке
- 3.1.10 Марка помещения (номер)

Индекс квартиры
1К 31,05 — Жилая площадь квартиры, кв.м
44,55 — Общая площадь квартиры, кв.м
46,00 — Общая приведенная площадь квартиры, кв.м (с учетом летних помещений)

Компоновочная схема

