
К6.1.4 (2 этаж)

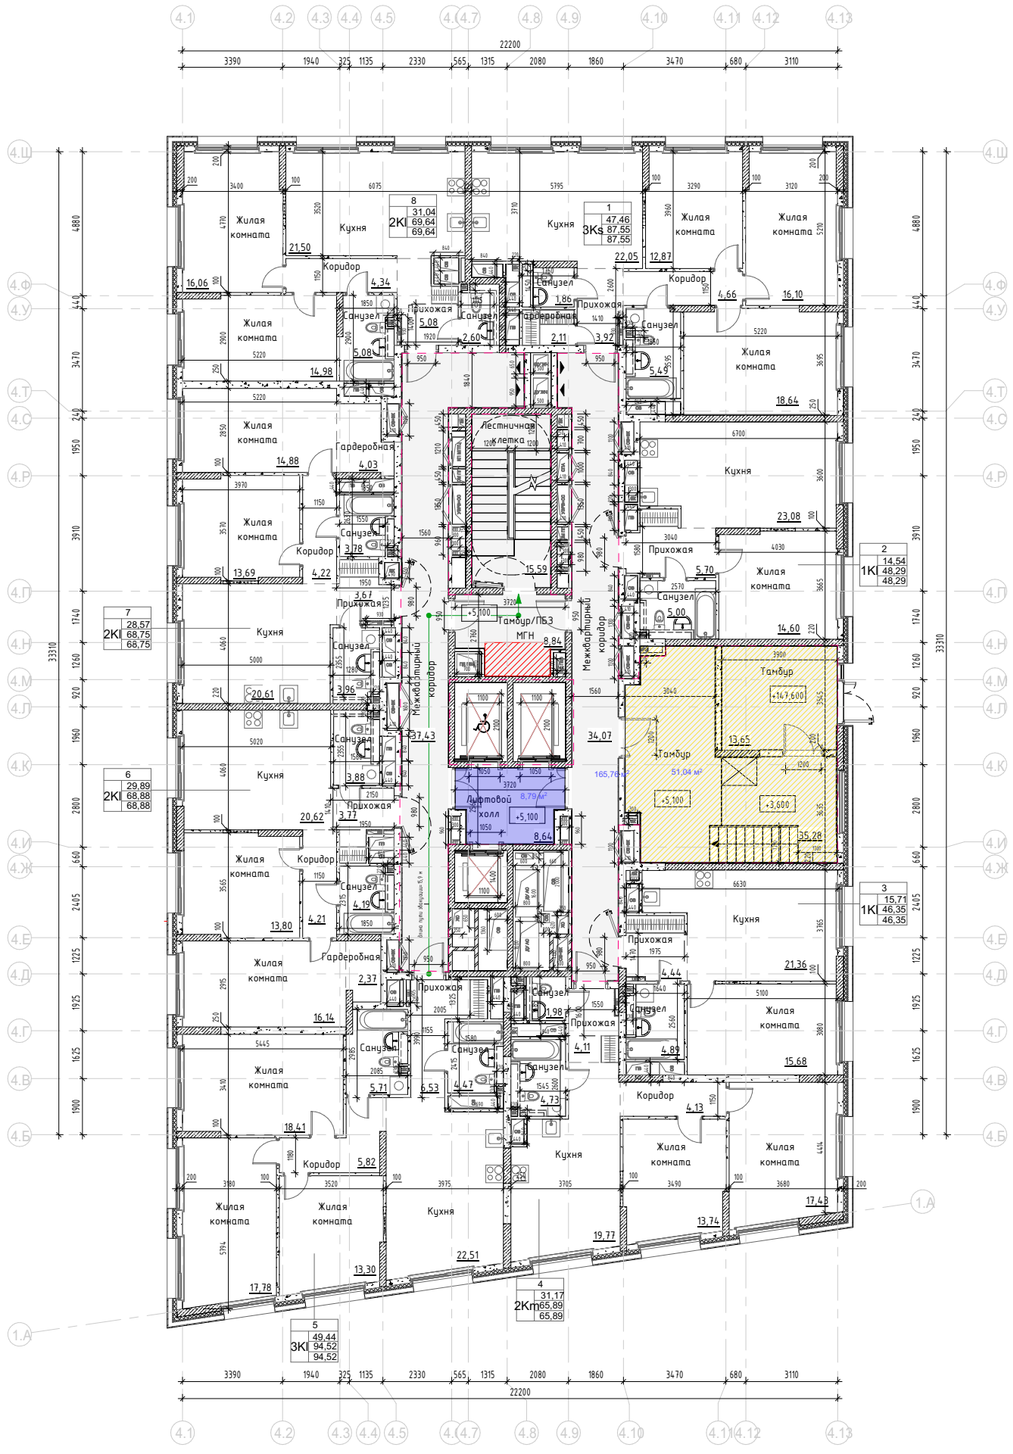

Имя	Площадь	Площадь с кф
МОП		
Тамбур	34,90	34,90
Тамбур	13,60	13,60
Межквартирный коридор	38,46	38,46
Лифтовой холл	8,64	8,64
Тамбур/ПБЗ МГН	10,27	10,27
Лестничная клетка	14,53	14,53
Межквартирный коридор	34,01	34,01
	154,41	154,41
1		
3Ks		
Жилая комната	18,49	18,49
Жилая комната	16,10	16,10
Коридор	4,66	4,66
Санузел	5,49	5,49
Прихожая	3,92	3,92
Кухня	22,05	22,05
Санузел	1,86	1,86
Жилая комната	12,87	12,87
Гардеробная	2,11	2,11
	87,55	87,55
2		
1Kl		
Прихожая	5,70	5,70
Жилая комната	14,54	14,54
Санузел	4,97	4,97
Кухня	23,08	23,08
	48,29	48,29
3		
1Kl		
Жилая комната	15,71	15,71
Санузел	4,89	4,89
Прихожая	4,44	4,44
Кухня	21,31	21,31
	46,35	46,35
4		
2Km		
Жилая комната	17,43	17,43
Санузел	1,98	1,98
Санузел	4,73	4,73
Жилая комната	13,74	13,74
Коридор	4,13	4,13
Прихожая	4,11	4,11
Кухня	19,77	19,77
	65,89	65,89
5		

Имя	Площадь	Площадь с кф
3Kl		
Жилая комната	18,36	18,36
Коридор	5,84	5,84
Прихожая	6,53	6,53
Санузел	5,73	5,73
Санузел	4,47	4,47
Жилая комната	13,30	13,30
Жилая комната	17,78	17,78
Кухня	22,51	22,51
	94,52	94,52
6		
2Kl		
Жилая комната	13,85	13,85
Жилая комната	16,04	16,04
Кухня	20,59	20,59
Прихожая	3,79	3,79
Санузел	3,87	3,87
Коридор	4,23	4,23
Санузел	4,17	4,17
Гардеробная	2,34	2,34
	68,88	68,88
7		
2Kl		
Санузел	3,78	3,78
Жилая комната	13,69	13,69
Кухня	20,53	20,53
Прихожая	3,67	3,67
Жилая комната	14,88	14,88
Коридор	4,22	4,22
Гардеробная	4,03	4,03
Санузел	3,95	3,95
	68,75	68,75
8		
2Kl		
Жилая комната	14,98	14,98
Жилая комната	16,06	16,06
Коридор	4,34	4,34
Санузел	5,08	5,08
Санузел	2,60	2,60
Кухня	21,50	21,50
Прихожая	5,08	5,08
	69,64	69,64
Итого	704,28	704,28

$S_{квартир\ б/к}$ =550,91м²
$S_{общая}$ =807,99м²
$S_{ГНС}$ =901,42м²
$K_{кв.б.к/общая}$ =0,68

Условные обозначения:

- Монолитный железобетон
- Кирпичная кладка
- Блоки из ячеистого бетона
- Блоки из влагостойкого ячеистого бетона
- Утеплитель экструзионный
- Условная отделка – 20мм
- Шкаф-пакет
- Возможность проёма 1200мм в перегородке
- 3.1.10 — Марка помещения (номер)
- Индекс квартиры
- 1К 31,05 — Жилая площадь квартиры, кв.м
- 44,55 — Общая площадь квартиры, кв.м
- 46,00 — Общая приведенная площадь квартиры, кв.м (с учетом летних помещений)

Компоновочная схема

