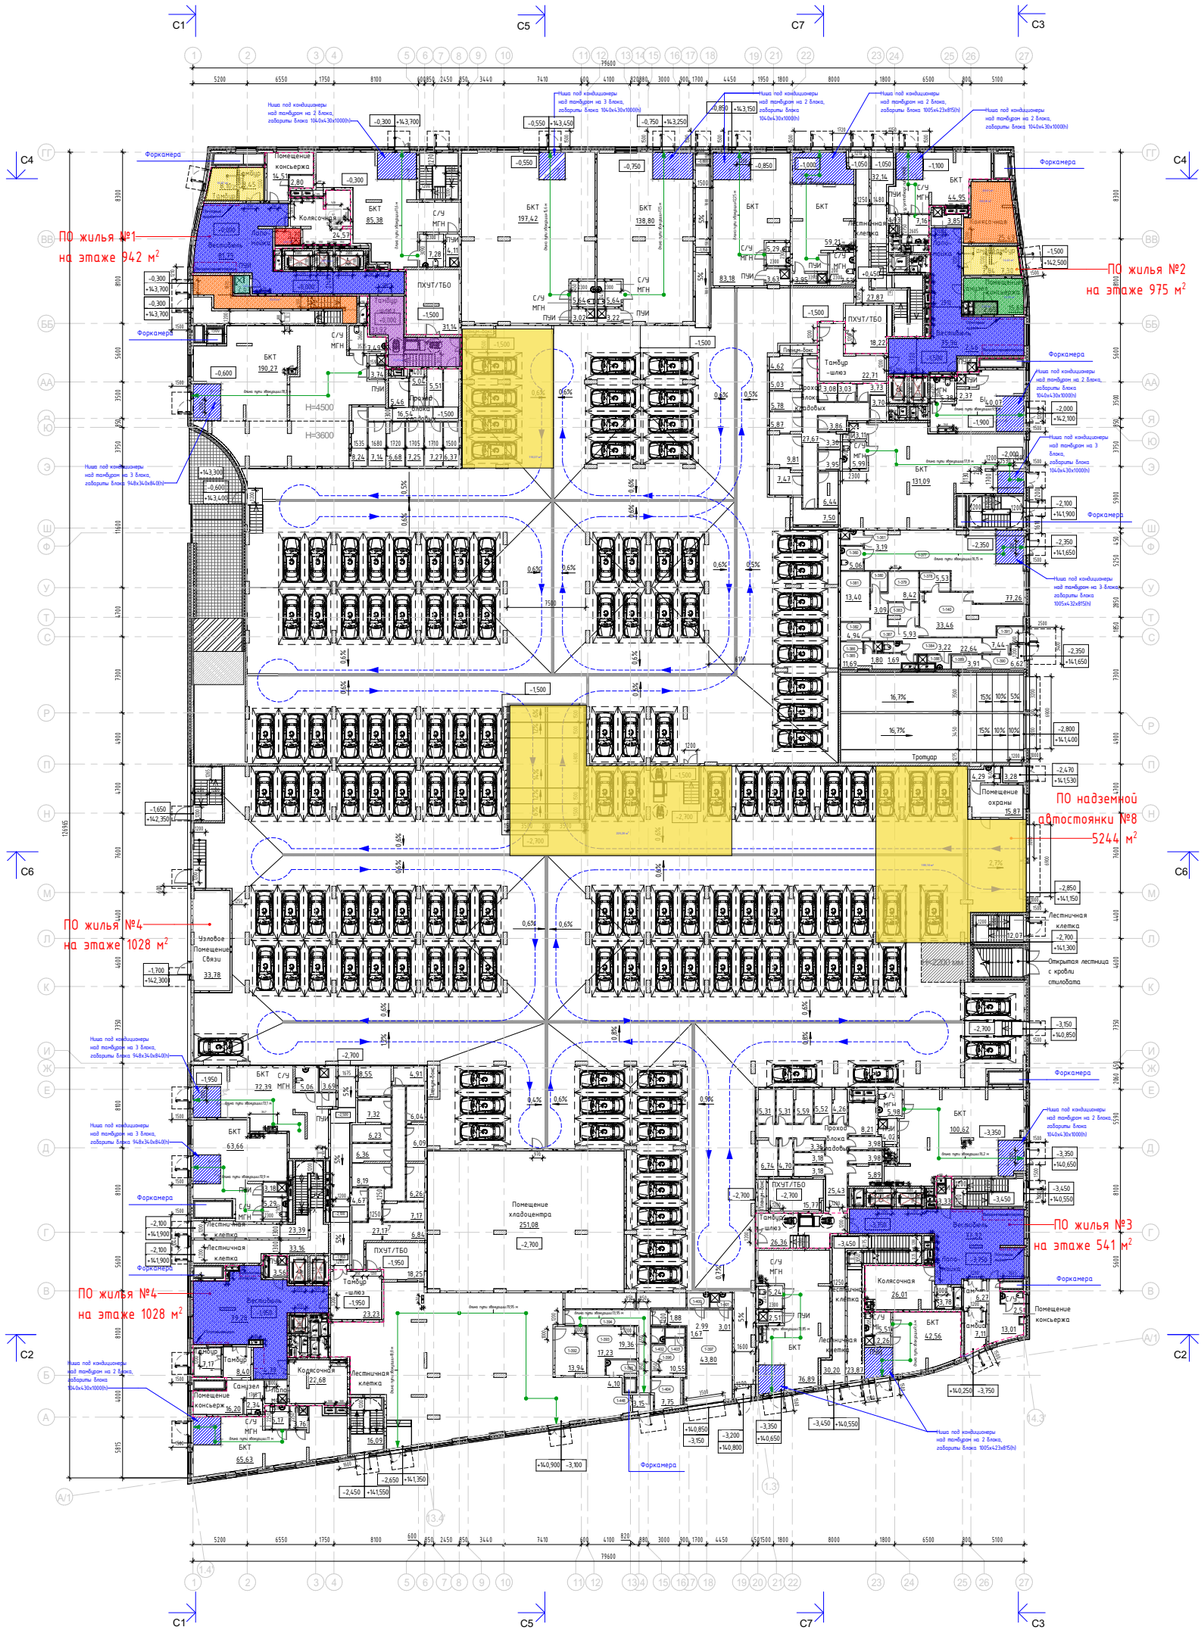


Планировочные решения

Экспликация помещений 1 этажа


Номер помещения	Наименование	Площадь помещения, м2	Кат. помещения
Лестничные клетки			
1-65	Лестничная клетка	23,39	
1-79	Лестничная клетка	46,76	
1-97	Лестничная клетка	27,87	
1-100	Лестничная клетка	33,16	
1-104	Лестничная клетка	23,87	
1-108	Лестничная клетка	32,14	
1-114	Лестничная клетка	30,20	
1-115	Лестничная клетка	12,07	
1-300	Лестничная клетка	16,09	
1-301	Лестничная клетка	17,50	
		263,06	
ПО жилья №1			
БКТ-04.3			
1-09	ПИИ	3,22	В4
1-10	ПИИ	3,02	В4
1-17	ПИИ	4,11	В4
1-22	С/У МГН	7,49	
1-40	С/У МГН	7,28	
1-41	С/У МГН	5,64	
1-42	С/У МГН	5,64	
1-62	ПИИ	3,74	В4
1-127	БКТ	85,38	
1-139	БКТ	138,80	
1-142	БКТ	197,42	
1-143	БКТ	190,27	
ПО жилья №1			
1-23	ПИИ	2,61	В4
1-24	Санузел	2,80	
1-69	Тамбур	8,10	
1-107	Колясочная	24,57	
1-116	Помещение консьержа	14,51	
1-132	Вестибюль	81,79	
1-193	Зона хранения	5,46	
1-211	Тамбур	8,45	
1-232	Проход блока кладовых	16,54	
1-234	Зона хранения	6,37	В3
1-236	Зона хранения	5,04	В3
1-348	Зона хранения	6,68	В3
1-354	Зона хранения	7,27	В3
1-355	Зона хранения	5,51	В3
1-356	Зона хранения	7,14	В3
1-357	Зона хранения	8,24	В3
1-358	Зона хранения	7,25	В3
1-445	Лопо- мойка	3,70	
		874,04	
ПО жилья №2			
БКТ-04.3			
1-11	ПИИ	3,11	В4
1-19	ПИИ	3,63	В4
1-21	ПИИ	3,95	В4
1-43	С/У МГН	5,29	
1-44	С/У МГН	7,53	
1-63	С/У МГН	5,99	
1-121	БКТ	40,07	
1-129	БКТ	59,21	
1-130	БКТ	83,18	
1-207	БКТ	44,95	
1-208	ПИИ	1,93	В4
1-209	С/У МГН	7,96	
1-254	ПИИ	2,37	В4
1-255	С/У МГН	5,38	
1-367	БКТ	131,09	
Кафе			
1-140	Доготовочный цех	33,46	
1-360	С/У МГН	5,06	
1-361	ПИИ	3,19	В4
1-377	Обеденный зал	77,26	
1-378	Моечная кухонной посуды	5,53	
1-379	Моечная подносов	8,42	
1-380	Кладовая напитков	3,09	
1-381	Помещение холодильных камер	13,40	
1-382	Кладовая сухих продуктов	4,94	
1-383	Кладовая пищевых отходов	5,93	
1-384	Коридор	22,64	
1-385	Гардероб персонала	11,69	
1-386	Душ	1,80	
1-387	С/У	1,69	
1-388	ПИИ (производственной части)	3,22	В4
1-389	Кладовая и моечная тары	3,91	
1-390	Загрузочный цех	6,62	
1-391	Тамбур	7,44	
ПО жилья №2			
1-31	Санузел	2,65	
1-60	ПИИ	2,46	В4
1-74	Тамбур	7,30	
1-81	Помещение консьержа	15,69	
1-113	Колясочная	25,49	
1-133	Вестибюль	75,96	
1-239	Проход блока кладовых	27,67	
1-241	Зона хранения	3,95	В3
1-242	Зона хранения	3,30	В3
1-243	Зона хранения	5,87	В3
1-245	Зона хранения	5,03	В3
1-249	Зона хранения	3,08	В3
1-250	Зона хранения	3,86	В3
1-270	Тамбур	7,84	
1-273	Зона хранения	9,81	В3
1-283	Зона хранения	5,78	В3
1-289	Зона хранения	4,62	В3
1-363	Зона хранения	3,70	В3
1-364	Зона хранения	3,73	В3
1-365	Зона хранения	3,03	В3
1-369	Зона хранения	7,47	В3
1-372	Зона хранения	6,44	В3
1-374	Зона хранения	7,50	В3

Экспликация помещений 1 этажа


Номер помещения	Наименование	Площадь помещения, м2	Кат. помещения
1-446	Лопо- мойка	3,85	
		870,21	
ПО жилья №3			
БКТ-04.3			
1-08	ПИИ	4,02	В4
1-16	С/У МГН	5,51	
1-37	ПИИ	2,51	В4
1-47	С/У МГН	5,98	
1-56	ПИИ	2,26	В4
1-57	С/У МГН	5,24	
1-119	БКТ	76,89	
1-122	БКТ	42,56	
1-131	БКТ	100,62	
ПО жилья №3			
1-84	Колясочная	26,01	
1-86	Тамбур	7,11	
1-101	Помещение консьержа	13,01	
1-134	Вестибюль	77,32	
1-147	С/У	2,51	
1-150	ПИИ	3,33	В4
1-225	Помещение хлодшампера	251,08	
1-268	Тамбур	6,27	
1-443	Лопо- мойка	3,78	
		636,03	
ПО жилья №4			
БКТ-04.3			
1-05	ПИИ	3,69	В4
1-25	ПИИ	3,18	В4
1-38	С/У МГН	5,17	
1-49	С/У МГН	5,29	
1-80	С/У МГН	5,06	
1-120	БКТ	63,66	
1-124	БКТ	72,39	
1-170	ПИИ	3,76	В4
1-409	БКТ	65,63	
Магазин			
1-153	Торговый зал	284,52	
1-392	Доготовочный цех	13,94	
1-393	Кладовая продуктов №1	17,23	
1-394	Коридор	19,36	
1-395	ПИИ	4,10	В4
1-396	Гардероб	10,55	
1-397	Загрузочный цех	43,80	
1-398	Кладовая продуктов №2	10,26	
1-399	Кладовая неторг. товаров	6,80	
1-400	Кладовая пищевых отходов	2,99	
1-401	Кладовая и моечная оборотной тары	3,01	
1-402	С/У	1,88	
1-403	Душ	1,67	
1-404	Кабинет администратора	7,75	
1-448	Тамбур	3,15	
ПО жилья №4			
1-33	Санузел	2,34	
1-58	Тамбур	8,40	
1-63	ПИИ	3,56	В4
1-83	Помещение консьержа	16,20	
1-112	Колясочная	22,68	
1-118	Узловое Помещение Связи	33,78	В3
1-135	Вестибюль	79,28	
1-195	Зона хранения	6,26	В3
1-196	Зона хранения	6,09	В3
1-197	Зона хранения	8,19	В3
1-226	Зона хранения	8,55	В3
1-227	Зона хранения	4,91	В3
1-228	Зона хранения	7,32	В3
1-229	Зона хранения	6,36	В3
1-230	Зона хранения	6,04	В3
1-231	Проход блока кладовых	27,17	В3
1-252	Зона хранения	4,67	В3
1-253	Зона хранения	6,23	В3
1-266	Тамбур	7,17	
1-352	Зона хранения	7,17	В3
1-353	Зона хранения	6,84	В3
1-410	Зона хранения	5,31	В3
1-411	Зона хранения	5,31	В3
1-412	Зона хранения	5,59	В3
1-413	Зона хранения	5,52	В3
1-414	Зона хранения	4,26	В3
1-415	Зона хранения	8,21	В3
1-416	Зона хранения	3,98	В3
1-417	Зона хранения	3,98	В3
1-418	Зона хранения	5,89	В3
1-419	Зона хранения	3,18	В3
1-420	Зона хранения	3,18	В3
1-421	Зона хранения	3,36	В3
1-422	Зона хранения	4,70	В3
1-423	Зона хранения	6,74	В3
1-424	Проход блока кладовых	25,43	В3
1-444	Лопо- мойка	4,79	
		1037,46	
ПО надземной автостоянки №8			
Автостоянка			
1-59	С/у охраны	4,29	
1-73	Тамбур -шлюз	31,92	
1-78	Тамбур -шлюз	22,71	
1-85	Тамбур -шлюз	23,23	
1-87	Тамбур -шлюз	26,36	
1-88	Помещение охраны	15,87	
1-105	Пост охраны	9,81	
1-144	Помещение хранения автомобилей	2054,55	В2
1-145	Помещение хранения автомобилей	2620,21	В2
1-155	ПХУТ/ТБО	18,25	В1
1-158	ПХУТ/ТБО	31,14	В1
1-161	ПХУТ/ТБО	18,22	В1
1-167	ПХУТ/ТБО	15,77	В1
		4885,79	
Итого:		8566,59	

$S_{БКТ}$	=2181,22м²
$S_{общая}$	=9268,48м²
$S_{ГНС}$	=9768,09м²
$К_{заст/общая}$	=0,24
$К_{кадейственная/общая}$	=0,48

Примечания
1. ПХУТ/ТБО - помещение хранения уборочной техники с безэмиссионным бременным хранения ТБО

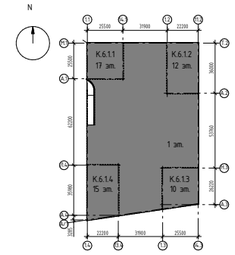

К6.1.1 (2 этаж)

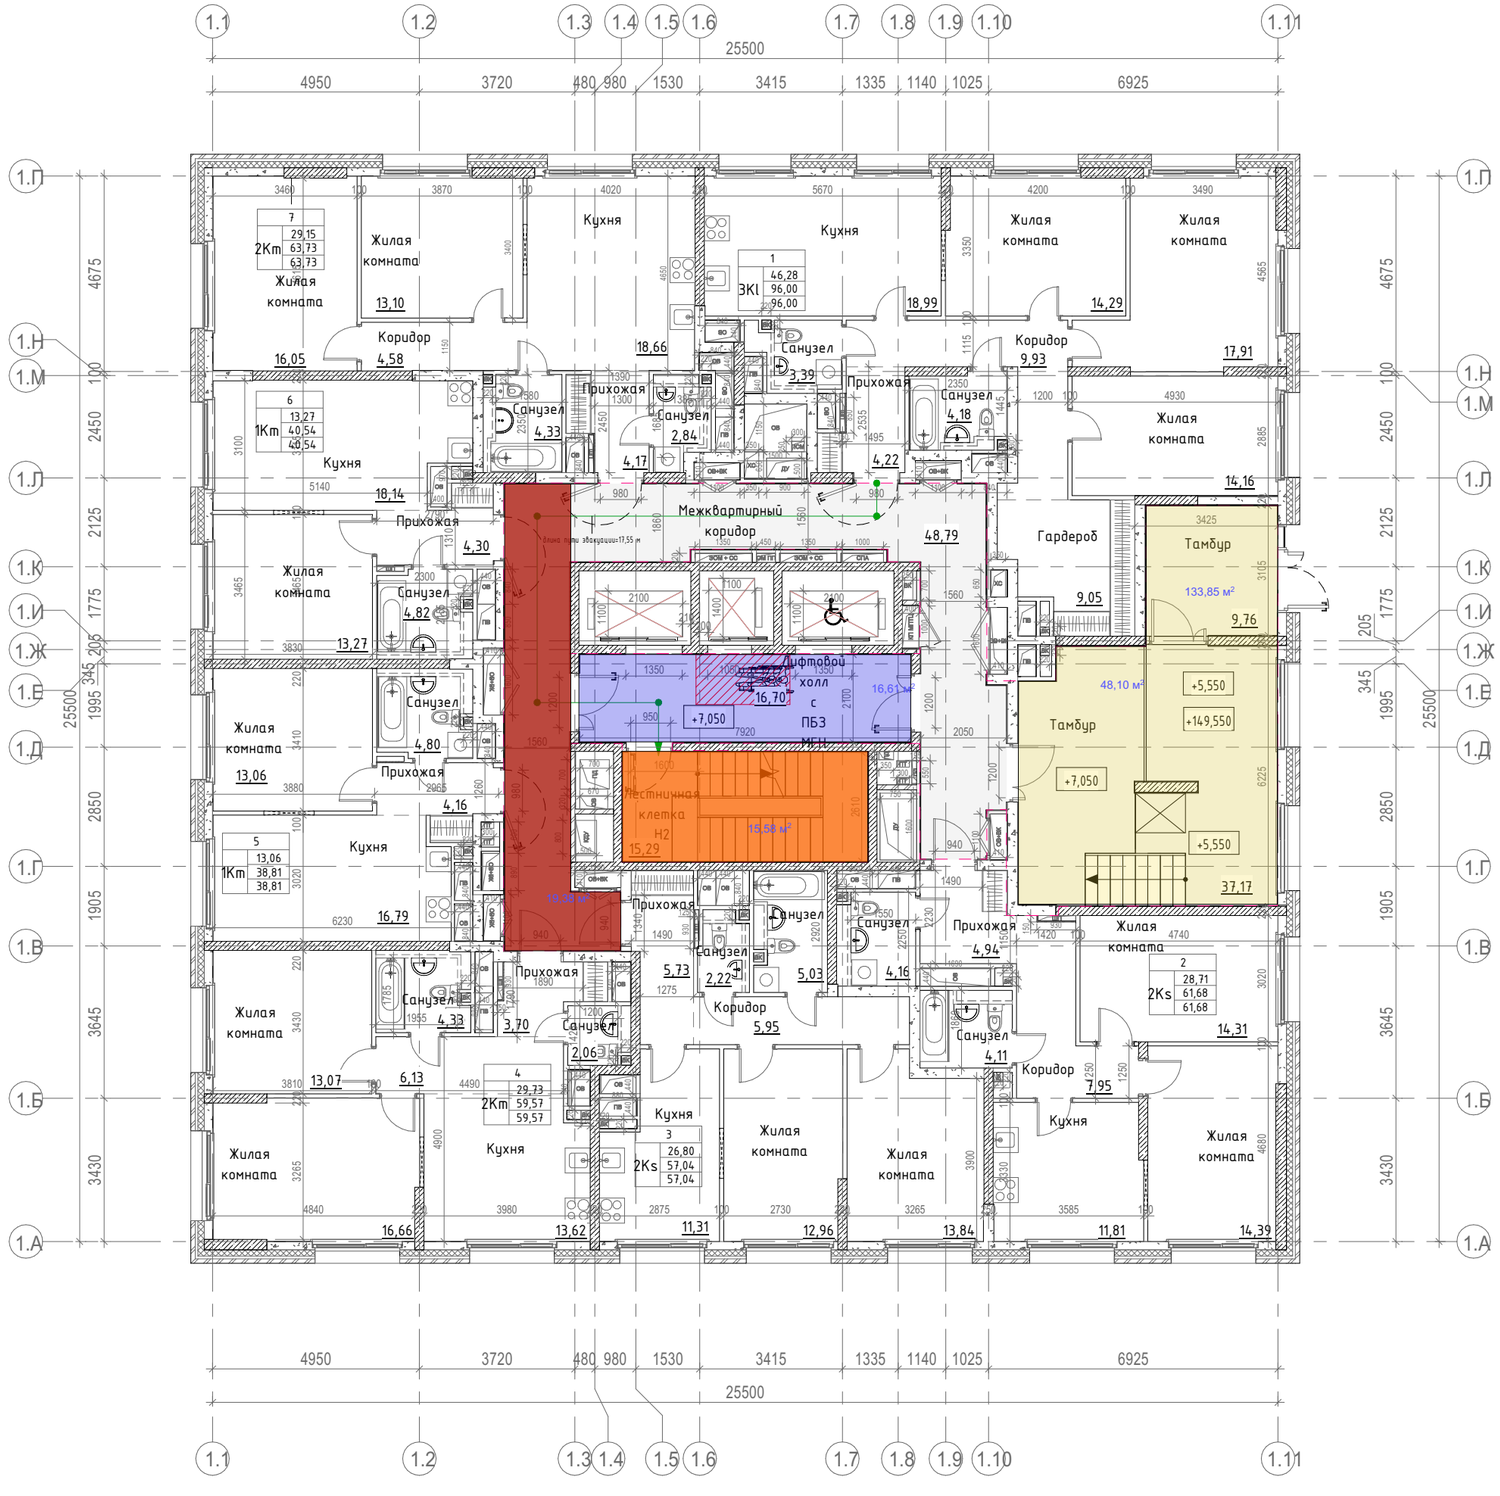

Имя	Площадь	Площадь с кф
МОП		
Межквартирный коридор	50,16	50,16
Лифтовой холл с ПБЗ МГН	18,29	18,29
Лестничная клетка Н2	13,83	13,83
Тамбур	26,35	26,35
Тамбур	20,23	20,23
	128,86	128,86
1		
3КІ		
Жилая комната	14,29	14,29
Жилая комната	17,90	17,90
Прихожая	4,24	4,24
Санузел	4,18	4,18
Санузел	3,39	3,39
Гардероб	9,05	9,05
Коридор	9,87	9,87
Кухня	18,99	18,99
Жилая комната	14,09	14,09
	96,00	96,00
2		
2Ks		
Санузел	4,16	4,16
Жилая комната	14,32	14,32
Жилая комната	14,39	14,39
Прихожая	4,94	4,94
Кухня	11,81	11,81
Санузел	4,11	4,11
Коридор	7,95	7,95
	61,68	61,68
3		
2Ks		
Жилая комната	12,96	12,96
Жилая комната	13,84	13,84
Санузел	2,22	2,22
Прихожая	5,73	5,73
Кухня	11,31	11,31
Коридор	5,95	5,95
Санузел	5,03	5,03
	57,04	57,04

Имя	Площадь	Площадь с кф
4		
2Km		
Жилая комната	13,07	13,07
Жилая комната	16,66	16,66
Прихожая	3,70	3,70
Кухня	13,62	13,62
Санузел	4,33	4,33
Санузел	2,06	2,06
Коридор	6,13	6,13
	59,57	59,57
5		
1Km		
Жилая комната	13,06	13,06
Санузел	4,80	4,80
Прихожая	4,16	4,16
Кухня	16,79	16,79
	38,81	38,81
6		
1Km		
Жилая комната	13,27	13,27
Кухня	18,14	18,14
Прихожая	4,31	4,31
Санузел	4,82	4,82
	40,54	40,54
7		
2Km		
Жилая комната	13,10	13,10
Жилая комната	16,05	16,05
Кухня	18,66	18,66
Санузел	2,84	2,84
Санузел	4,33	4,33
Прихожая	4,17	4,17
Коридор	4,58	4,58
	63,73	63,73
Итого	546,23	546,23

$S_{квартир\ б/к}$ =409,71м²


$S_{общая}$ =600,15м²


$S_{ГНС}$ =693,37м²

$K_{кв.б.к/общая}$ =0,68


Условные обозначения:

- Монолитный железобетон
- Кирпичная кладка
- Блоки из ячеистого бетона
- Блоки из влагостойкого ячеистого бетона
- Утеплитель экструзионный
- Условная отделка - 20мм
- Шкаф-пакет
- Возможность проёма 1200мм в перегородке
- 3.1.10 — Марка помещения (номер)

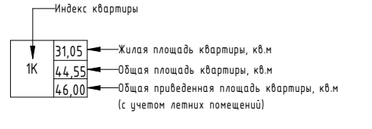

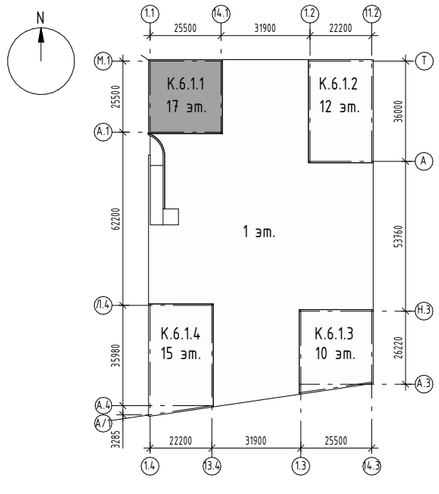

Корпус 6.1.2 (2 этаж)

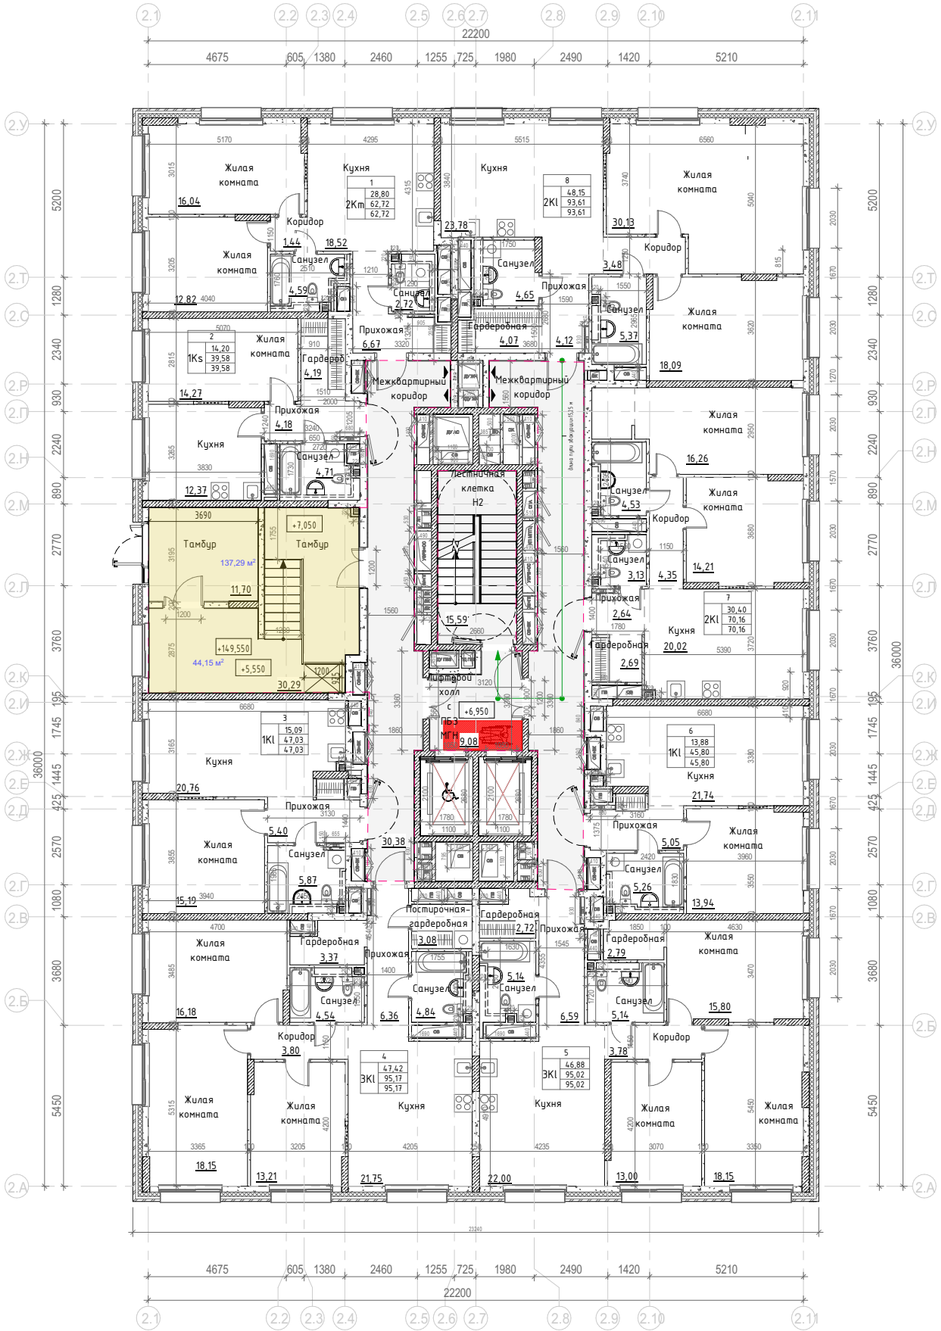


Имя	Площадь	Площадь с кф
МОП		
Лестничная клетка Н2	15,59	15,59
Лифтовой холл с ПБЗ МГН	9,08	9,08
Межквартирный коридор	30,77	30,77
Тамбур	11,64	11,64
Тамбур	29,45	29,45
Межквартирный коридор	31,22	31,22
	127,75	127,75
1		
2Km		
Кухня	18,52	18,52
Прихожая	6,66	6,66
Санузел	4,57	4,57
Жилая комната	12,76	12,76
Санузел	2,73	2,73
Жилая комната	16,04	16,04
Коридор	1,44	1,44
	62,72	62,72
2		
1Ks		
Жилая комната	14,20	14,20
Кухня	12,32	12,32
Санузел	4,69	4,69
Прихожая	4,19	4,19
Гардероб	4,18	4,18
	39,58	39,58
3		
1К1		
Кухня	20,66	20,66
Жилая комната	15,09	15,09
Санузел	5,86	5,86
Прихожая	5,42	5,42
	47,03	47,03
4		
3К1		
Жилая комната	16,07	16,07
Санузел	4,54	4,54
Жилая комната	18,14	18,14
Коридор	3,80	3,80
Прихожая	6,36	6,36
Постирочная-гардеробная	3,08	3,08
Жилая комната	13,21	13,21
Кухня	21,75	21,75
Санузел	4,84	4,84
Гардеробная	3,38	3,38
	95,17	95,17
5		
3К1		
Жилая комната	18,15	18,15
Прихожая	6,59	6,59
Жилая комната	15,73	15,73
Коридор	3,78	3,78
Жилая комната	13,00	13,00
Санузел	5,14	5,14
Санузел	5,14	5,14
Кухня	22,00	22,00
Гардеробная	2,72	2,72
Гардеробная	2,77	2,77
	95,02	95,02
6		
1К1		
Кухня	21,64	21,64
Прихожая	5,05	5,05
Жилая комната	13,88	13,88
Санузел	5,23	5,23
	45,80	45,80
7		
2К1		
Санузел	3,13	3,13
Гардеробная	2,69	2,69
Коридор	4,35	4,35
Санузел	4,53	4,53
Прихожая	2,64	2,64
Жилая комната	14,21	14,21
Кухня	19,94	19,94
Жилая комната	16,19	16,19
Гардеробная	2,48	2,48
	70,16	70,16
8		
2К1		
Жилая комната	30,13	30,13
Жилая комната	18,02	18,02
Кухня	23,78	23,78
Прихожая	4,12	4,12
Санузел	4,65	4,65
Санузел	5,37	5,37
Коридор	3,48	3,48
Гардеробная	4,06	4,06
	93,61	93,61
	676,84	676,84

$S_{квартир\ б/к}$ =537,67м²
$S_{общая}$ =748,09м²
$S_{ГНС}$ =848,54м²
$K_{кв.б.к/общая}$ =0,72


Условные обозначения:

- Монолитный железобетон
- Кирпичная кладка
- Блоки из ячеистого бетона
- Блоки из влагостойкого ячеистого бетона
- Утеплитель экструзионный
- Условная отделка - 20мм
- Шкаф-пакет
- Возможность проёма 1200мм в перегородке
- 3.1.10 — Марка помещения (номер)

Индекс квартиры
1К | 31,05 — Жилая площадь квартиры, кв.м
44,55 — Общая площадь квартиры, кв.м
46,00 — Общая приведенная площадь квартиры, кв.м (с учетом летних помещений)

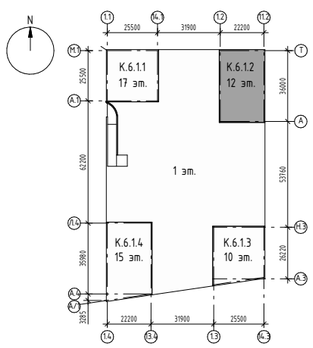

План 6.1.3 (2 этаж)

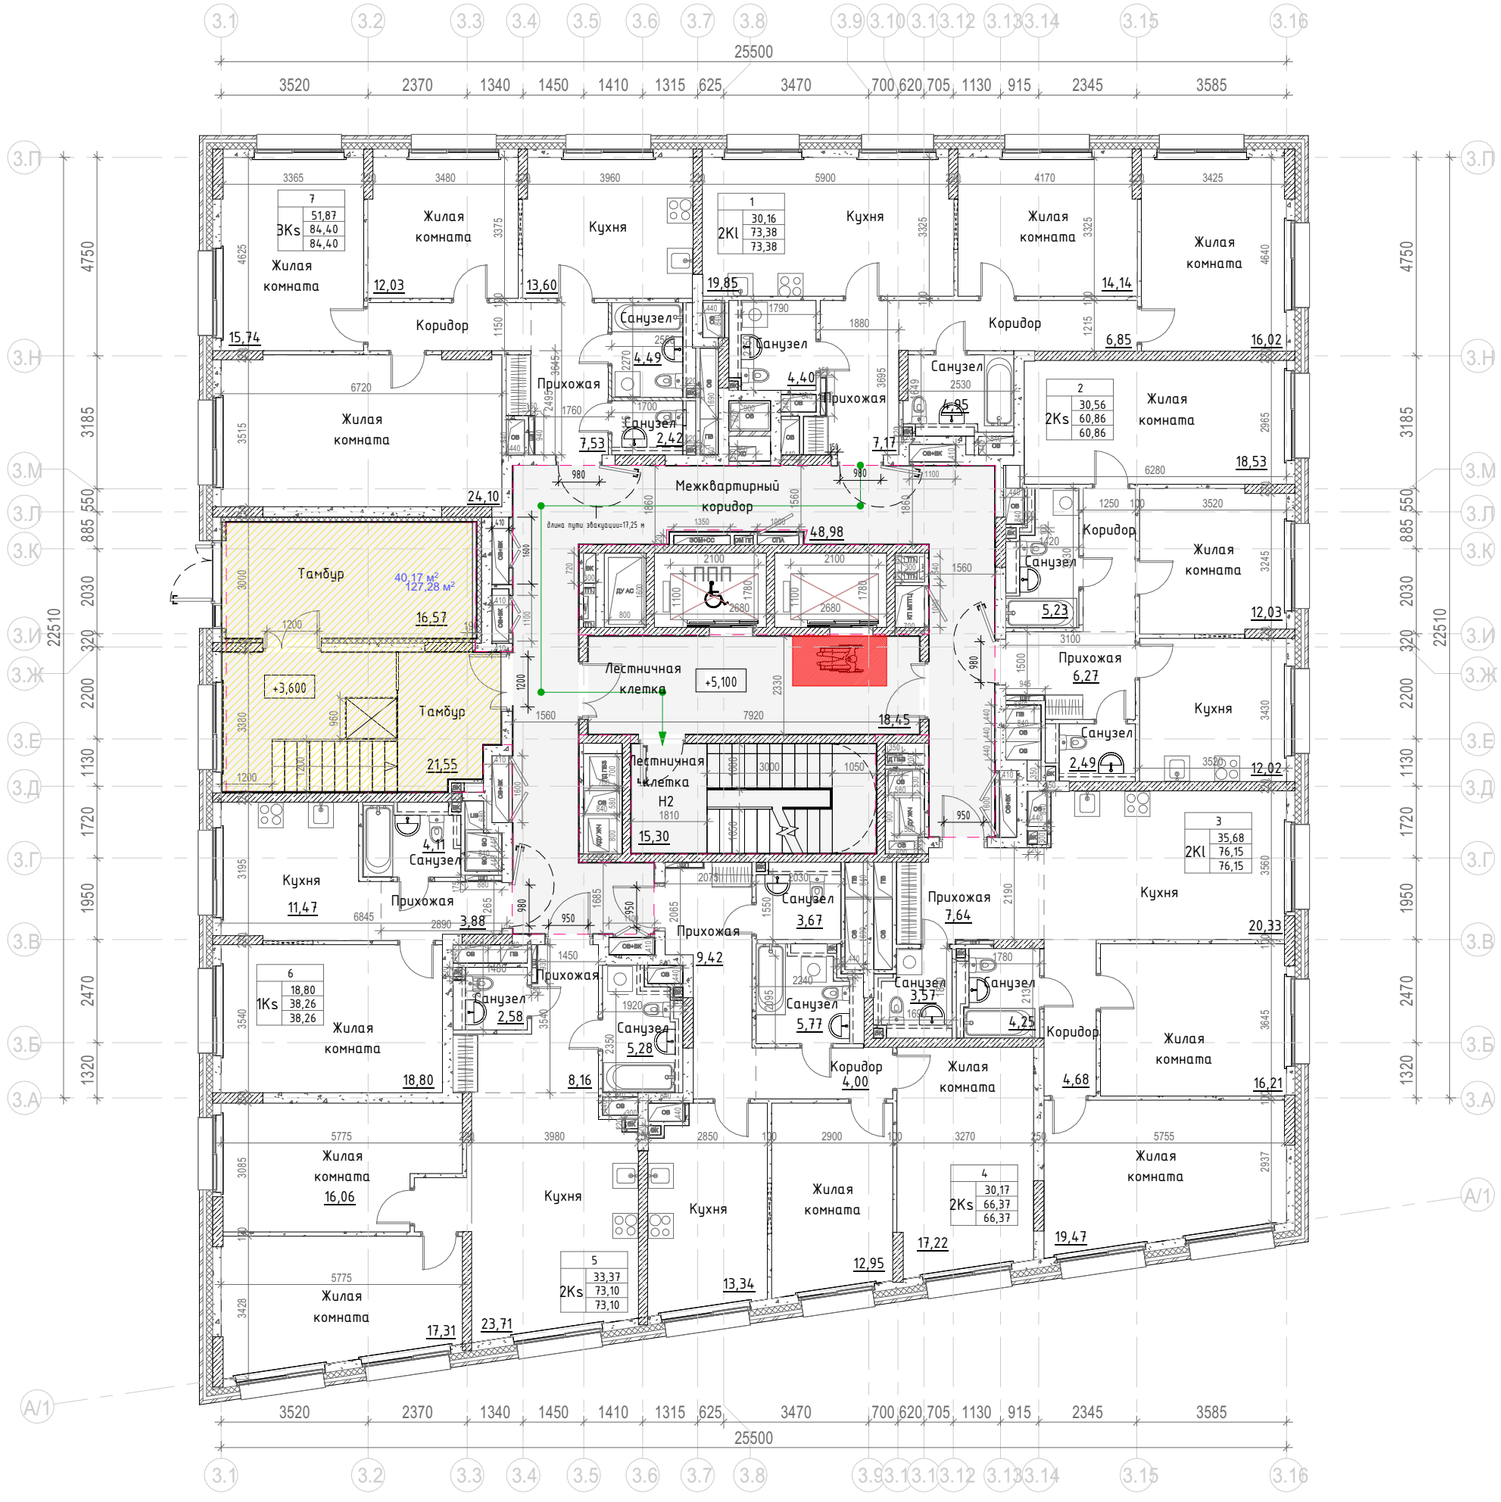

Наименование	Площадь	Площадь с кф
МОП		
Межквартирный коридор	48,98	48,98
Лестничная клетка	18,45	18,45
Лестничная клетка Н2	15,30	15,30
Тамбур	21,55	21,55
Тамбур	16,57	16,57
	120,85	120,85
1		
2Kl		
Жилая комната	14,14	14,14
Жилая комната	16,02	16,02
Прихожая	7,17	7,17
Санузел	4,40	4,40
Санузел	4,95	4,95
Коридор	6,85	6,85
Кухня	19,85	19,85
	73,38	73,38
2		
2Ks		
Жилая комната	12,03	12,03
Прихожая	6,27	6,27
Коридор	4,29	4,29
Санузел	2,49	2,49
Санузел	5,23	5,23
Кухня	12,02	12,02
Жилая комната	18,53	18,53
	60,86	60,86
3		
2Kl		
Жилая комната	16,21	16,21
Жилая комната	19,47	19,47
Санузел	3,57	3,57
Прихожая	7,64	7,64
Кухня	20,33	20,33
Санузел	4,25	4,25
Коридор	4,68	4,68
	76,15	76,15

Наименование	Площадь	Площадь с кф
4		
2Ks		
Кухня	13,34	13,34
Жилая комната	17,22	17,22
Жилая комната	12,95	12,95
Санузел	5,77	5,77
Санузел	3,67	3,67
Коридор	4,00	4,00
Прихожая	9,42	9,42
	66,37	66,37
5		
2Ks		
Жилая комната	16,06	16,06
Жилая комната	17,31	17,31
Санузел	5,28	5,28
Кухня	23,71	23,71
Прихожая	8,16	8,16
Санузел	2,58	2,58
	73,10	73,10
6		
1Ks		
Санузел	4,11	4,11
Жилая комната	18,80	18,80
Кухня	11,47	11,47
Прихожая	3,88	3,88
	38,26	38,26
7		
3Ks		
Жилая комната	12,03	12,03
Жилая комната	15,74	15,74
Санузел	4,49	4,49
Санузел	2,42	2,42
Прихожая	7,53	7,53
Коридор	4,49	4,49
Жилая комната	24,10	24,10
Кухня	13,60	13,60
	84,40	84,40
	593,37	593,37


$S_{квартир\ б/к}$ =462,05м²
$S_{общая}$ =661,06м²
$S_{ГНС}$ =742,71м²
$K_{кв.б.к/общая}$ =0,70

Условные обозначения:


- Монолитный железобетон
- Кирпичная кладка
- Блоки из ячеистого бетона
- Блоки из влагостойкого ячеистого бетона
- Утеплитель экструзионный
- Условная отделка - 20мм
- Шкаф-пакет
- Возможность проёма 1200мм в перегородке
- 3.1.10 Марка помещения (номер)

Индекс квартиры
1К 31,05 — Жилая площадь квартиры, кв.м
44,55 — Общая площадь квартиры, кв.м
46,00 — Общая приведенная площадь квартиры, кв.м (с учетом летних помещений)

Компоновочная схема

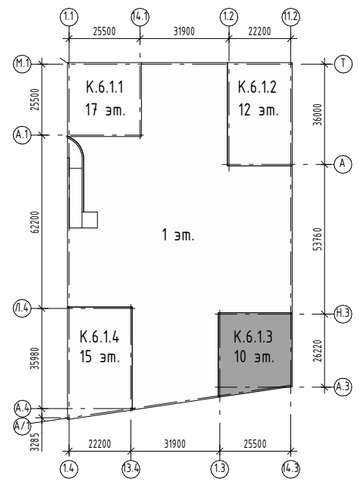

К6.1.4 (2 этаж)

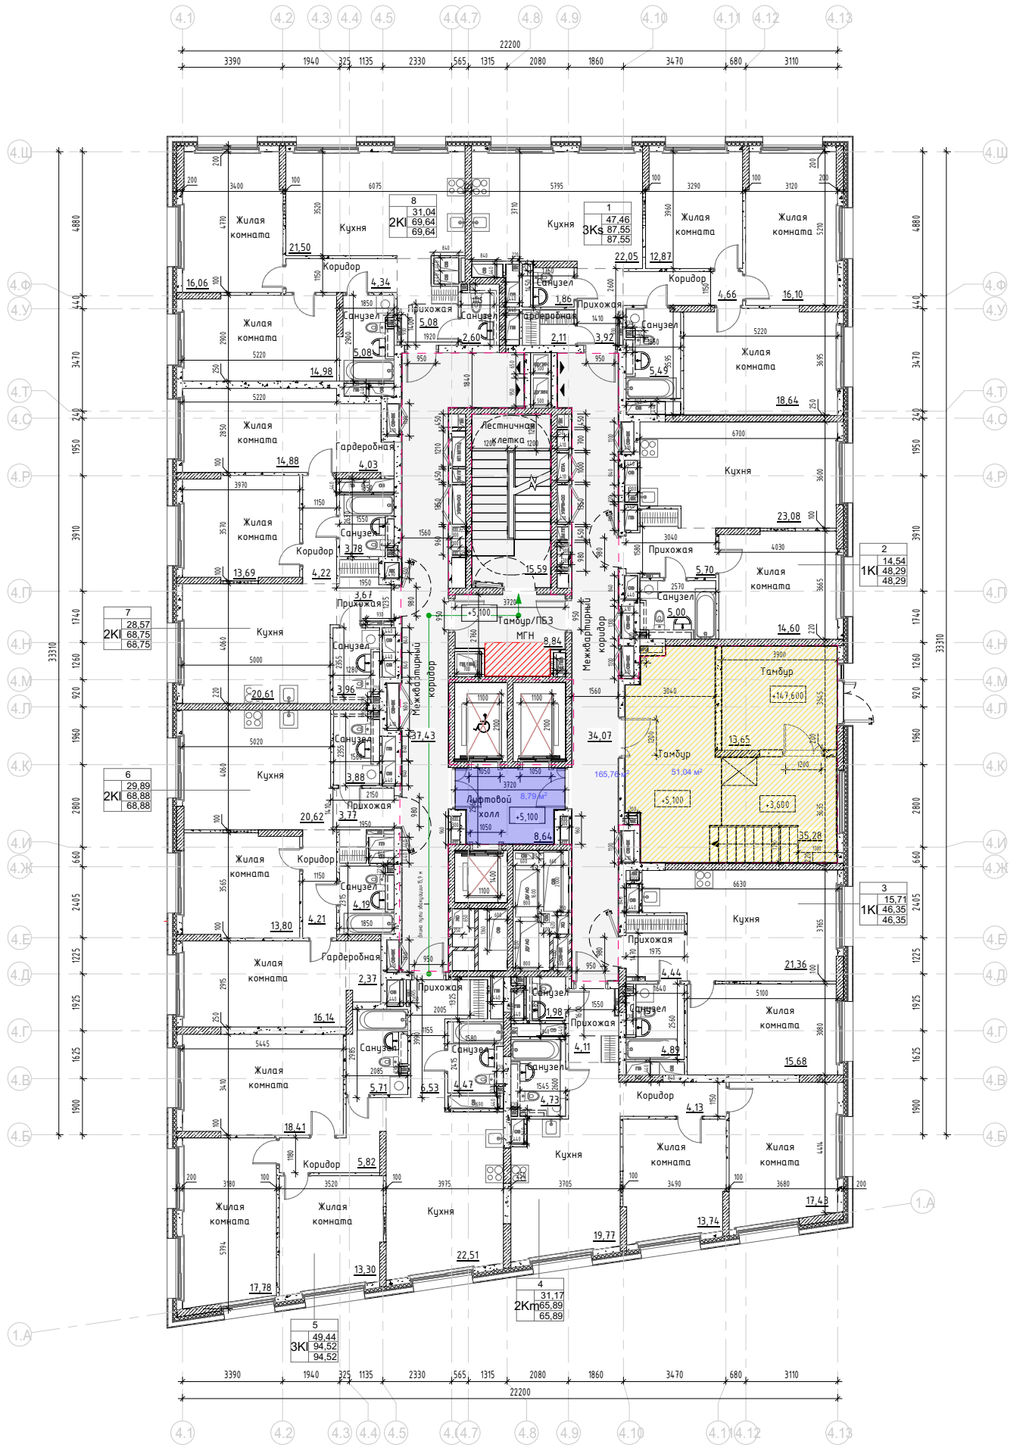

Имя	Площадь	Площадь с кф
МОП		
Тамбур	34,90	34,90
Тамбур	13,60	13,60
Межквартирный коридор	38,46	38,46
Лифтовой холл	8,64	8,64
Тамбур/ПБЗ МГН	10,27	10,27
Лестничная клетка	14,53	14,53
Межквартирный коридор	34,01	34,01
	154,41	154,41
1		
3Ks		
Жилая комната	18,49	18,49
Жилая комната	16,10	16,10
Коридор	4,66	4,66
Санузел	5,49	5,49
Прихожая	3,92	3,92
Кухня	22,05	22,05
Санузел	1,86	1,86
Жилая комната	12,87	12,87
Гардеробная	2,11	2,11
	87,55	87,55
2		
1Kl		
Прихожая	5,70	5,70
Жилая комната	14,54	14,54
Санузел	4,97	4,97
Кухня	23,08	23,08
	48,29	48,29
3		
1Kl		
Жилая комната	15,71	15,71
Санузел	4,89	4,89
Прихожая	4,44	4,44
Кухня	21,31	21,31
	46,35	46,35
4		
2Km		
Жилая комната	17,43	17,43
Санузел	1,98	1,98
Санузел	4,73	4,73
Жилая комната	13,74	13,74
Коридор	4,13	4,13
Прихожая	4,11	4,11
Кухня	19,77	19,77
	65,89	65,89
5		

Имя	Площадь	Площадь с кф
3Kl		
Жилая комната	18,36	18,36
Коридор	5,84	5,84
Прихожая	6,53	6,53
Санузел	5,73	5,73
Санузел	4,47	4,47
Жилая комната	13,30	13,30
Жилая комната	17,78	17,78
Кухня	22,51	22,51
	94,52	94,52
6		
2Kl		
Жилая комната	13,85	13,85
Жилая комната	16,04	16,04
Кухня	20,59	20,59
Прихожая	3,79	3,79
Санузел	3,87	3,87
Коридор	4,23	4,23
Санузел	4,17	4,17
Гардеробная	2,34	2,34
	68,88	68,88
7		
2Kl		
Санузел	3,78	3,78
Жилая комната	13,69	13,69
Кухня	20,53	20,53
Прихожая	3,67	3,67
Жилая комната	14,88	14,88
Коридор	4,22	4,22
Гардеробная	4,03	4,03
Санузел	3,95	3,95
	68,75	68,75
8		
2Kl		
Жилая комната	14,98	14,98
Жилая комната	16,06	16,06
Коридор	4,34	4,34
Санузел	5,08	5,08
Санузел	2,60	2,60
Кухня	21,50	21,50
Прихожая	5,08	5,08
	69,64	69,64
Итого	704,28	704,28

$S_{квартир\ б/к}$ =550,91м²
$S_{общая}$ =807,99м²
$S_{ГНС}$ =901,42м²
$K_{кв.б.к/общая}$ =0,68

Условные обозначения:

- Монолитный железобетон
- Кирпичная кладка
- Блоки из ячеистого бетона
- Блоки из влагостойкого ячеистого бетона
- Утеплитель экструзионный
- Условная отделка – 20мм
- Шкаф-пакет
- Возможность проёма 1200мм в перегородке
- 3.1.10 — Марка помещения (номер)
- Индекс квартиры
- 1К 31,05 — Жилая площадь квартиры, кв.м
- 44,55 — Общая площадь квартиры, кв.м
- 46,00 — Общая приведенная площадь квартиры, кв.м (с учетом летних помещений)

Компоновочная схема

