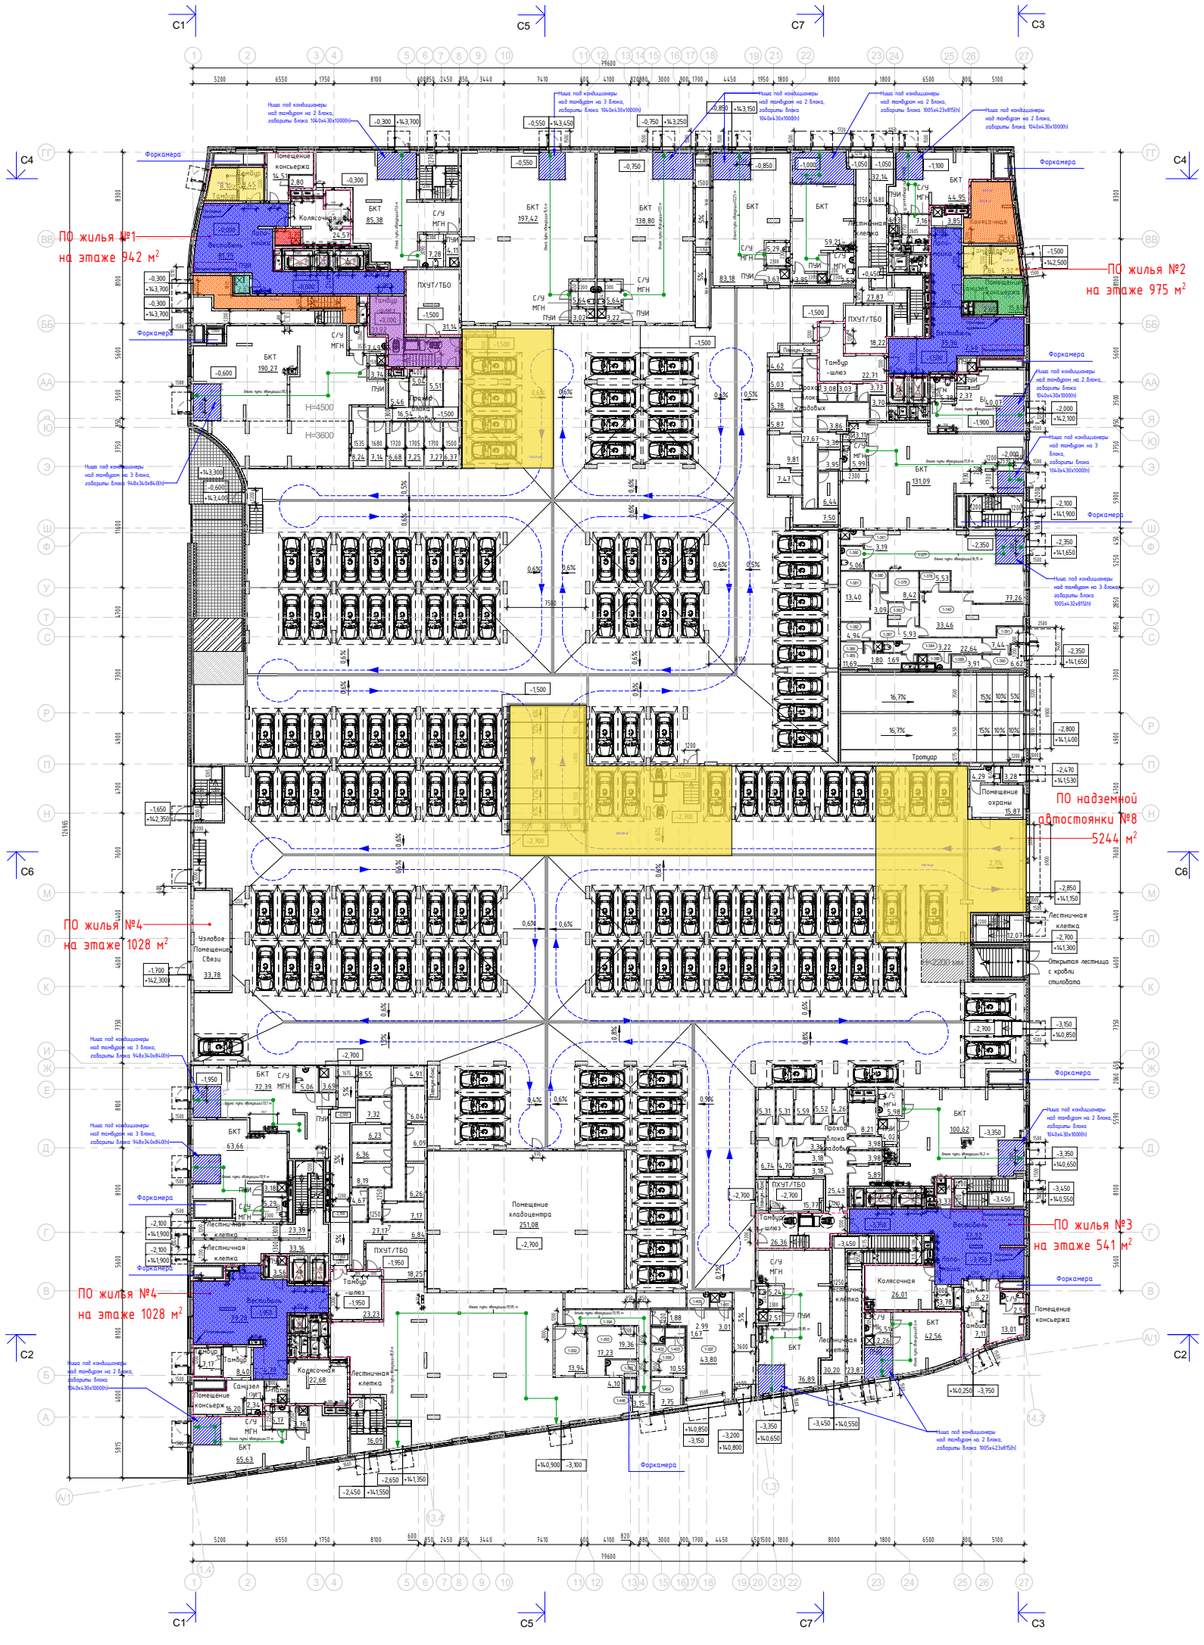

ПО жилья №1
на этаже 942 м²
ПО жилья №2
на этаже 975 м²
ПО надземной
автостоянки №8
5244 м²
ПО жилья №4
на этаже 1028 м²
ПО жилья №4
на этаже 1028 м²
ПО жилья №3
на этаже 541 м²
Форкамера
Помещение
консьержа
Колясочная
Тамбур
Тамбур-шлюз
Вестибюль
Помещение
охраны
Помещение
хладокомпр.
Узловое
помещение
Связи
Лестничная
клетка
Санузел
Тротуар
Открытая лестница
с кровли
стилобата
Помещение
консьержа
Помещение
консьержа
Помещение
консьержа
Ниша под кондиционеры
под тамбуром на 2 блока,
габариты блока
1005х4.23х8150h
Ниша под кондиционеры
под тамбуром на 3 блока,
габариты блока
1005х4.32х8150h
Ниша под кондиционеры
под тамбуром на 3 блока,
габариты блока 1540х34.0х8450h
Ниша под кондиционеры
под тамбуром на 2 блока,
габариты блока 1540х34.0х8450h
Ниша под кондиционеры
под тамбуром на 3 блока,
габариты блока 1540х34.0х8450h
Ниша под кондиционеры
под тамбуром на 2 блока,
габариты блока
1540х34.0х8450h
Ниша под кондиционеры
под тамбуром на 3 блока,
габариты блока
1540х34.0х8450h
Ниша под кондиционеры
под тамбуром на 2 блока,
габариты блока
1540х34.0х8450h
Ниша под кондиционеры
под тамбуром на 2 блока,
габариты блока
1540х34.0х8450h
Ниша под кондиционеры
под тамбуром на 3 блока,
габариты блока
1540х34.0х8450h
Ниша под кондиционеры
под тамбуром на 2