

ПЛАН 1 ЭТАЖА


Зона загрузки. Ворота с калиткой
Противопожарный витраж
ниша под кондиционеры под тамбуром на 2 блока, габариты блока 860х308х730(h)
ниша под кондиционеры под тамбуром на 2 блока, габариты блока (4х8х340х840(h)
форкамера
Пожарный отсек 1058,31 м²
Пожарный отсек 1 562,18 м²
Пожарный отсек 5 4190 м²
Пожарный отсек 4 1155 м²
Пожарный отсек 3 490 м²
Конвекция выходления из вестибюля осуществляется через открытые двери лифтов в соотв. с СТУ
Зона размещения почтовых ящиков
Зона размещения вендинговых аппаратов
Калитка
Наружная открытая лестница Л3
Рампа на -1 этаже
Подъемный стол гидравлический г/п=0,5 т
Помещение охраны 12,49
Помещение консьержа 12,40
Помещение консьержа 11,23
Помещение консьержа 13,70
Помещение консьержа 13,30
Помещение консьержа 7,94
Помещение консьержа 11,23
Помещение консьержа 12,40
Помещение консьержа 12,40
Помещение консьержа 12,40

К 6.2.2 (2 ЭТАЖ)

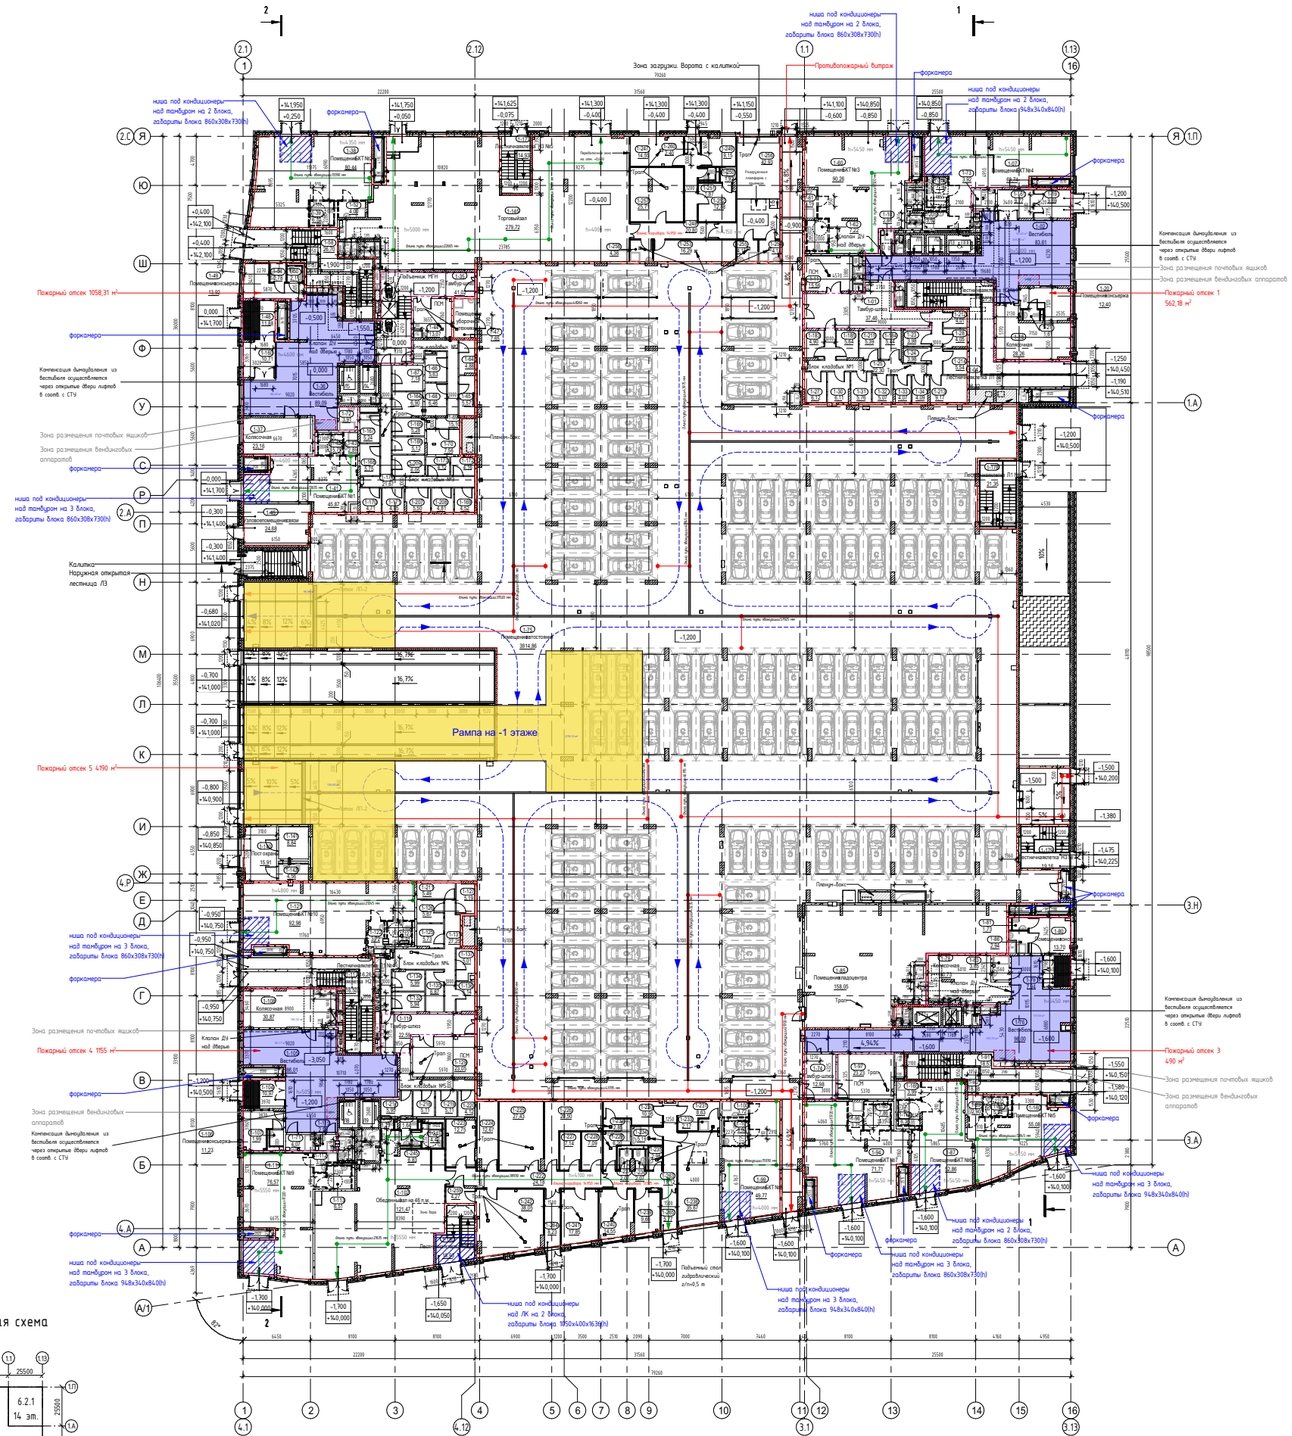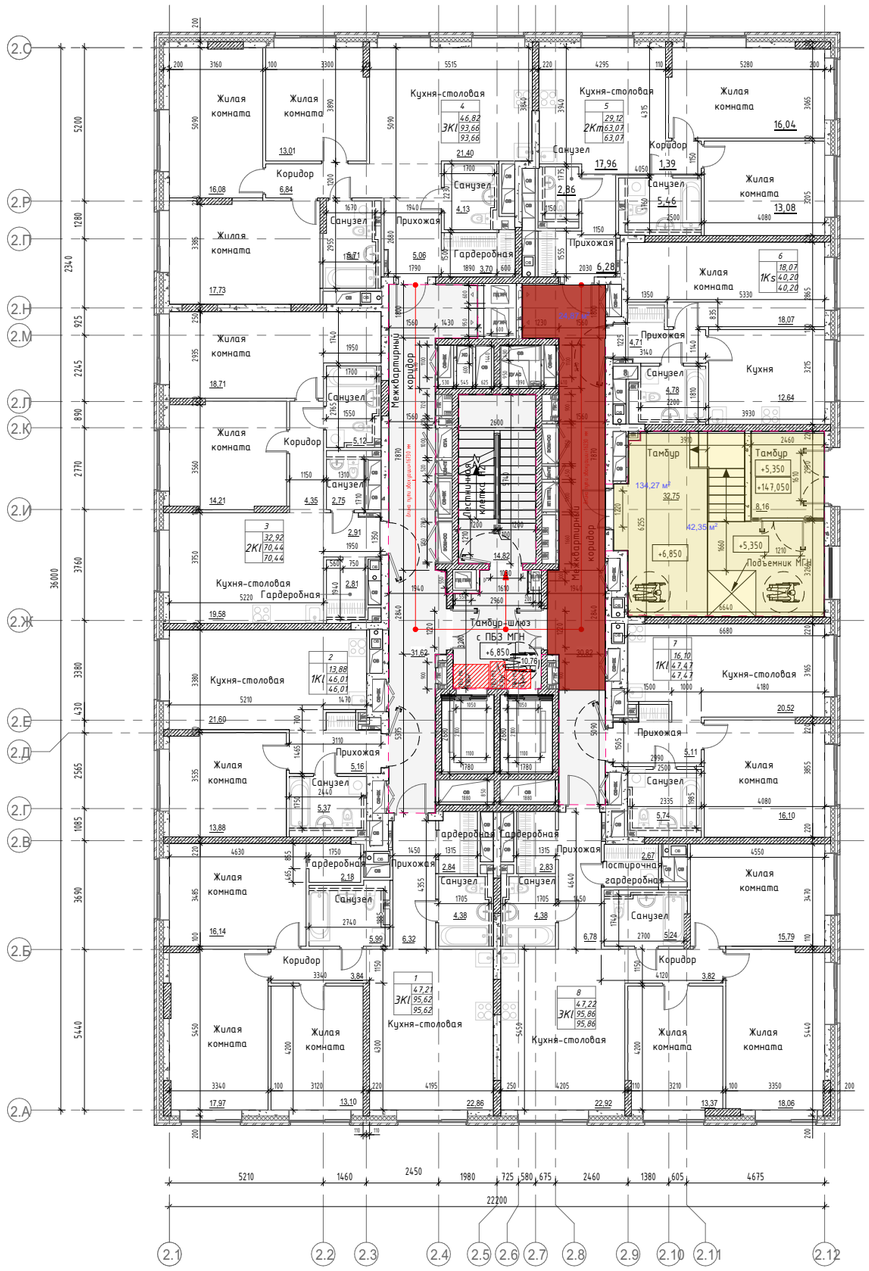

Имя	Площадь	Площадь с кф
1		
3Kl		
Жилая комната	17,97	17,97
Прихожая	6,32	6,32
Жилая комната	16,14	16,14
Коридор	3,84	3,84
Жилая комната	13,10	13,10
Санузел	5,99	5,99
Санузел	4,38	4,38
Кухня-столовая	22,86	22,86
Гардеробная	2,84	2,84
Гардеробная	2,18	2,18
	95,62	95,62
2		
1Kl		
Кухня-столовая	21,60	21,60
Прихожая	5,16	5,16
Жилая комната	13,88	13,88
Санузел	5,37	5,37
	46,01	46,01
3		
2Kl		
Санузел	2,75	2,75
Гардеробная	2,81	2,81
Коридор	4,35	4,35
Санузел	5,12	5,12
Прихожая	2,91	2,91
Жилая комната	14,21	14,21
Кухня-столовая	19,58	19,58

Имя	Площадь	Площадь с кф
Жилая комната	18,71	18,71
	70,44	70,44
4		
3Kl		
Жилая комната	13,01	13,01
Жилая комната	17,73	17,73
Кухня-столовая	21,40	21,40
Прихожая	5,06	5,06
Санузел	4,13	4,13
Санузел	5,71	5,71
Коридор	6,84	6,84
Гардеробная	3,70	3,70
Жилая комната	16,08	16,08
	93,66	93,66
5		
2Km		
Кухня-столовая	17,96	17,96
Прихожая	6,28	6,28
Санузел	5,46	5,46
Жилая комната	13,08	13,08
Санузел	2,86	2,86
Жилая комната	16,04	16,04
Коридор	1,39	1,39
	63,07	63,07
6		
1Кs		
Жилая комната	18,07	18,07
Кухня	12,64	12,64
Санузел	4,78	4,78
Прихожая	4,71	4,71
	40,20	40,20

Имя	Площадь	Площадь с кф
7		
1Kl		
Кухня-столовая	20,52	20,52
Жилая комната	16,10	16,10
Санузел	5,74	5,74
Прихожая	5,11	5,11
	47,47	47,47
8		
3Kl		
Жилая комната	15,79	15,79
Санузел	5,24	5,24
Жилая комната	18,06	18,06
Коридор	3,82	3,82
Прихожая	6,78	6,78
Постирочная-гардеробная	2,67	2,67
Жилая комната	13,37	13,37
Кухня-столовая	22,92	22,92
Санузел	4,38	4,38
Гардеробная	2,83	2,83
	95,86	95,86
МОП		
МОП		
Лестничная клетка Н		
Тамбур-шлюз с ПБЗ МГН	10,76	10,76
Межквартирный коридор	30,82	30,82
Тамбур	8,16	8,16
Тамбур	32,75	32,75
Межквартирный коридор	31,62	31,62
	128,93	128,93
	681,26	681,26

Условные обозначения:

- Монолитный железобетон
- Кирпичная кладка 120 мм, 250 мм
- Блоки из ячеистого бетона 80 мм, 100 мм, 200 мм, 250 мм
- Газобетонные блоки D600 - 200 мм; Минеральная вата Технониколь Технофент Стандарт (или аналог), р=72-88кг/м3 -150 мм; Воздушный зазор - 85 мм, Облицовочный кирпич Recke (или аналог), RAL3004 -85 мм
- Железобетон - 200 мм; Минеральная вата Технониколь Технофент Стандарт (или аналог), р=72-88кг/м3 -150 мм; Воздушный зазор - 85 мм, Облицовочный кирпич Recke (или аналог), RAL3004 -85 мм
- ПК — Обозначение инженерных коммуникаций
- ОВ — Шахта притока воздуха
- 3.10 — Марка помещения (номер)

Индекс квартиры
1 — Номер квартиры
1К | 31,05 — Жилая площадь квартиры, кв.м
44,55 — Общая площадь квартиры, кв.м
46,00 — Общая приведенная площадь квартиры, кв.м (с учетом летних помещений)

$S_{жилая\ кв.\ на\ этаже}$ = 251,35м²
$S_{общая\ кв.\ летн.\ пом.\ с\ коэффициентом\ на\ этаже}$ = 541,26м²
$S_{общая\ кв.\ с\ летн.\ пом.\ без\ коэффициента\ на\ этаже}$ = 541,26м²
$S_{ГНС\ этажа}$ = 860,745м²
$S_{общая\ этажа}$ = 790,85м²
Кобщн = 0,7
(отношение общей площади квартир с учетом летних помещений (без коэффициента) и суммы площадей помещений БКТ, КТ к общей площади этажа жилого здания)

Компоновочная схема

