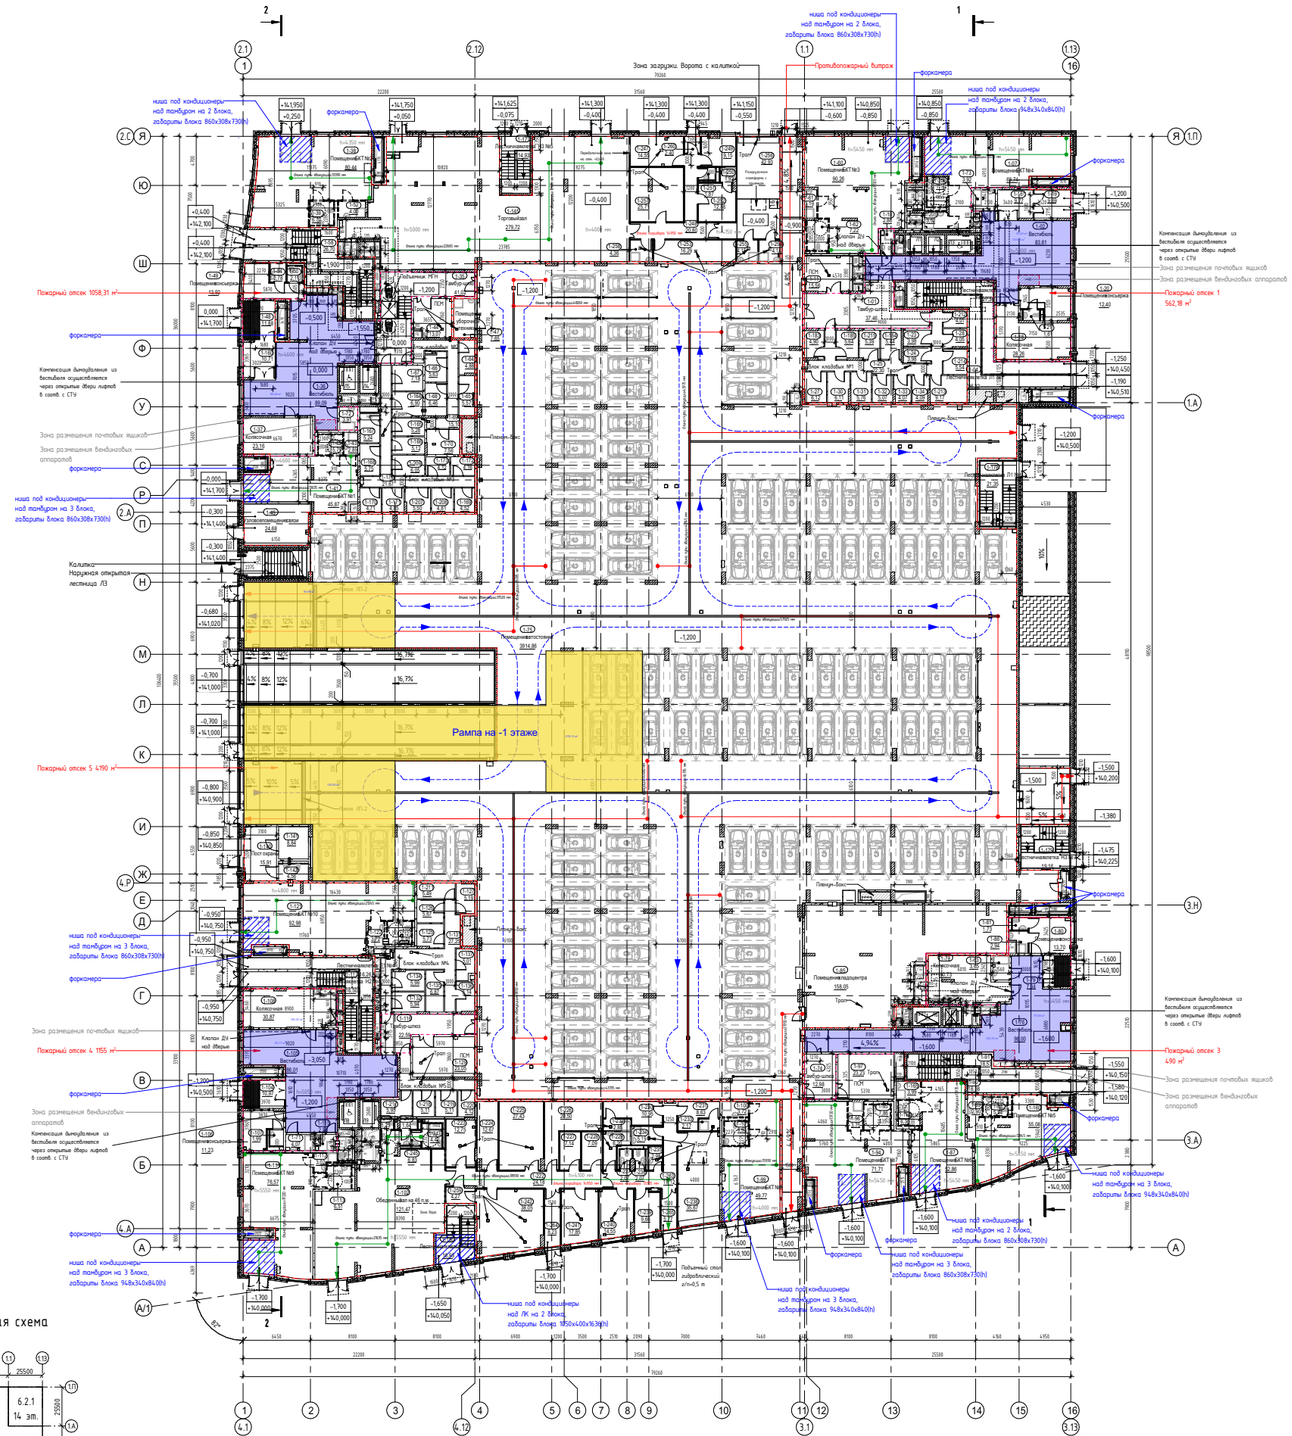
ПЛАН 1 ЭТАЖА


Зона загрузки. Ворота с калиткой
Противопожарный витраж
ниша под кондиционеры под тамбуром на 2 блока, габариты блока 860х308х730(h)
ниша под кондиционеры под тамбуром на 2 блока, габариты блока (4х8х340х840(h)
форкамера
Пожарный отсек 1058,31 м²
Пожарный отсек 1 562,18 м²
Пожарный отсек 5 4190 м²
Пожарный отсек 4 1155 м²
Пожарный отсек 3 490 м²
Конвекция выходления из вестибюля осуществляется через открытые двери лифтов в соотв. с СТУ
Зона размещения почтовых ящиков
Зона размещения вендинговых аппаратов
Калитка
Наружная открытая лестница Л3
Рампа на -1 этаже
Подъемный стол гидравлический г/п=0,5 т
Помещение охраны 12,49
Помещение консьержа 12,40
Помещение консьержа 11,23
Помещение консьержа 13,70
Помещение консьержа 13,30
Помещение консьержа 7,94
Помещение консьержа 11,23
Помещение консьержа 12,40
Помещение консьержа 12,40
Помещение консьержа 12,40