

Вид 3



Вид 4

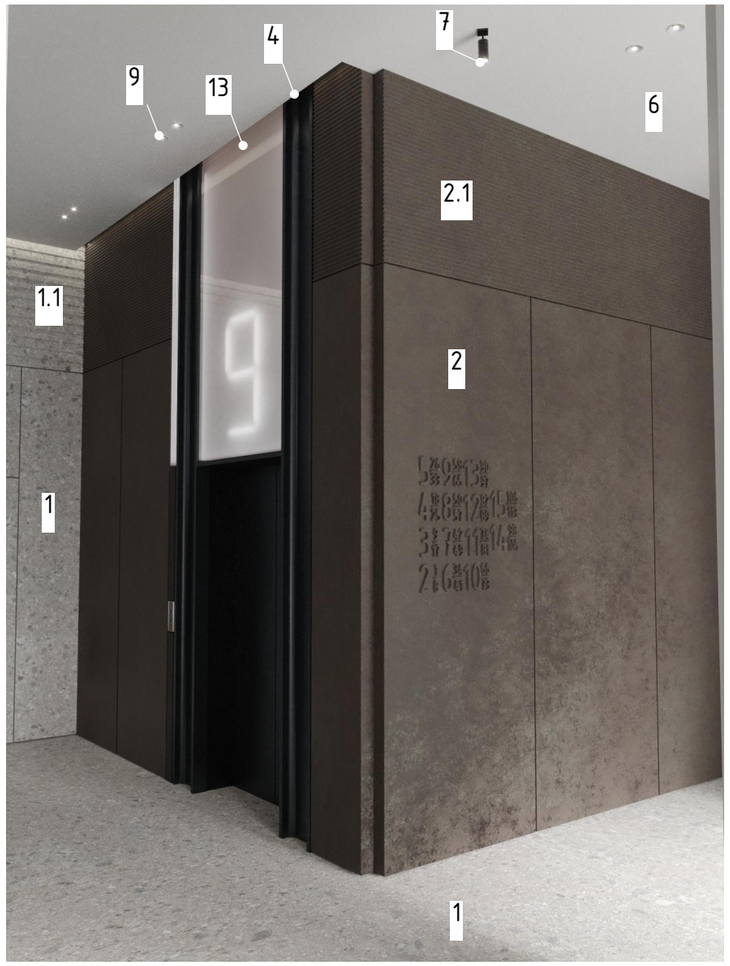

frmc

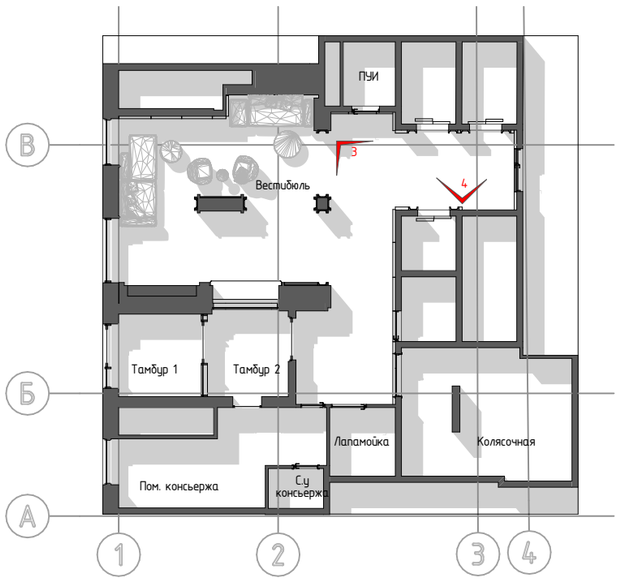

Экспликация материалов:

1 – Крупноформатный керамогранит
1.1 – Крупноформатный рифлёный керамогранит
2 – Крупноформатный керамогранит в цвет фасадов секции
2.1 – Крупноформатный рифлёный керамогранит в цвет фасадов секции
4 – Отделка дверей лифтовых шахт из декор. металлических листов
6 – Потолок по системе поэлементной сборки из ГСП
7 – Спотовый светильник направленного свечения
9 – Точечный встроенный светильник
13 – Лифтовая панель с навигацией этажа

Изм.	Кол.уч.	Лист	№Док.	Подп.	Дата
Разработал		Панфилова			02.2025
Проверил		Петровций			02.2025

55-02.25

Жилой дом с приспособлением подземной автостоянки под защитное сооружение гражданской обороны – «укрытие» (ЗСГО) с инженерными сетям и благоустройством территории по адресу: г. Москва, внутригородское муниципальное образование Измайлово, Сиреневый бульвар, земельный участок 4/9 (участок 6.1)

Архитектурные решения интерьеров. Места общего пользования.	Стадия	Лист	Листов
	ДП	07	

Визуализации. Помещение "Вестибюль" вид 3 и 4 с экспликацией материалов	ООО "ФОРМАЦИА"