
Вид 5



Вид 6



frmc

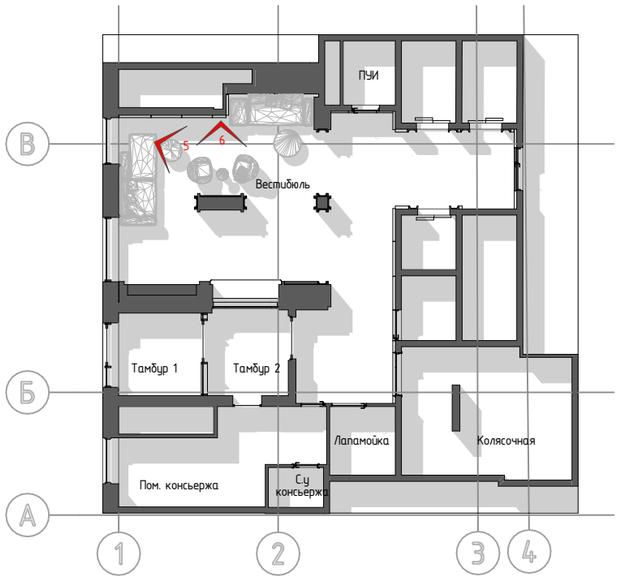

Экспликация материалов:

1 – Крупноформатный керамогранит
1.1 – Крупноформатный рифлёный керамогранит
2 – Крупноформатный керамогранит в цвет фасадов секции
2.1 – Крупноформатный рифлёный керамогранит в цвет фасадов секции
3 – Высококачественная отделка, окраска
5 – Мебельный элемент из декоративных металлических листов
6 – Потолок по системе поэлементной сборки из ГСП
8 – Спотовый светильник на системе "Стринг-лайн"
9 – Точечный встроенный светильник
12 – Встроенные почтовые ящики 260x220x78(h)мм.
13 – Лифтовая панель с навигацией этажа
14 – Зеркало с декоративной покраской и подсветкой

Изм.	Кол.уч.	Лист	№Док.	Подп.	Дата
Разработал		Панфилова			02.2025
Проверил		Петровций			02.2025

55-02.25

Жилой дом с приспособлением подземной автостоянки под защитное сооружение гражданской обороны – «укрытие» (ЗСГО) с инженерными сетям и благоустройством территории по адресу: г. Москва, внутригородское муниципальное образование Измайлово, Сиреневый бульвар, земельный участок 4/9 (участок 6.1)

Архитектурные решения интерьеров. Места общего пользования.	Стадия	Лист	Листов
	ДП	09	

Визуализации. Помещение "Вестибюль" вид 5 и 6 с экспликацией материалов	ООО "ФОРМАЦИА"