

Вид 7



Вид 8

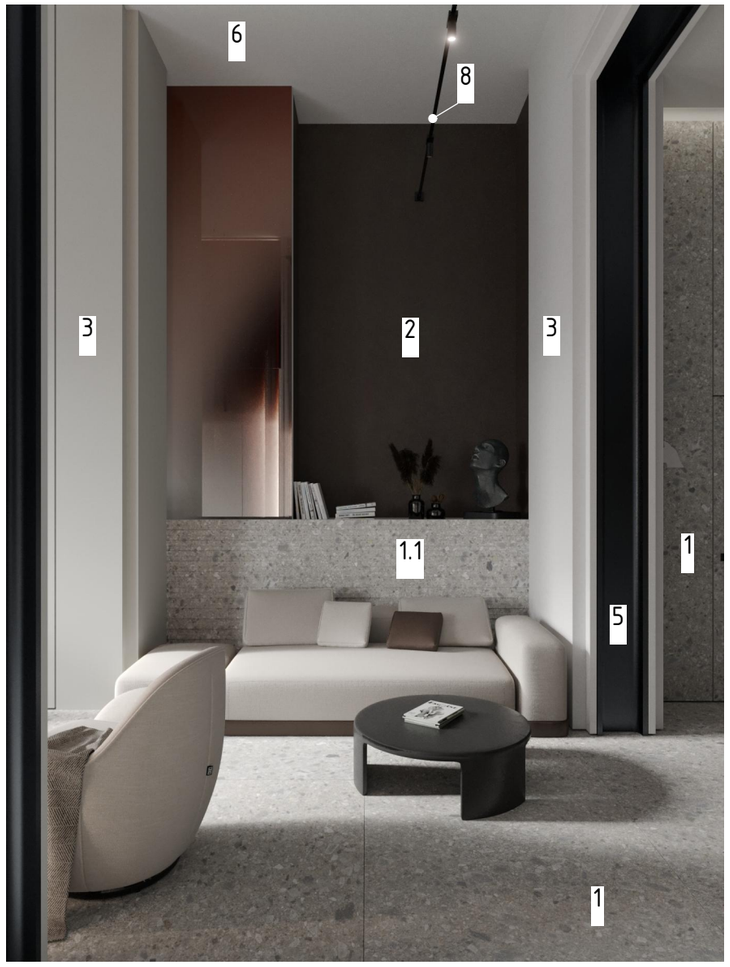

frmc

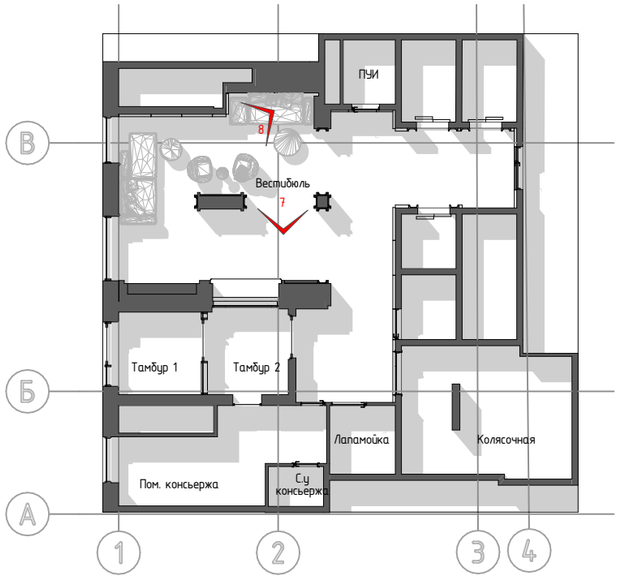

Экспликация материалов:

1 – Крупноформатный керамогранит
1.1 – Крупноформатный рифлёный керамогранит
2 – Крупноформатный керамогранит в цвет фасадов секции
3 – Высококачественная отделка, окраска
5 – Мебельный элемент из декоративных металлических листов
6 – Потолок по системе поэлементной сборки из ГСП
8 – Спотовый светильник на системе "Стринг-лайн"
11 – Жалюзи оконные (ламели без регулировки)
14 – Зеркало с декоративной покраской и подсветкой

Изм.	Кол.уч.	Лист	№Док.	Подп.	Дата
Разработал		Панфилова			02.2025
Проверил		Петровций			02.2025

55-02.25

Жилой дом с приспособлением подземной автостоянки под защитное сооружение гражданской обороны – «укрытие» (ЗСГО) с инженерными сетям и благоустройством территории по адресу: г. Москва, внутригородское муниципальное образование Измайлово, Сиреневый бульвар, земельный участок 4/9 (участок 6.1)

Архитектурные решения интерьеров. Места общего пользования.	Стадия	Лист	Листов
	ДП	11	

Визуализации. Помещение "Вестибюль" вид 7 и 8 с экспликацией материалов	ООО "ФОРМАЦИА"