Вид 3




| Изм. | Кол.уч. | Лист | №Док. | Подп. | Дата |
|---|---|---|---|---|---|
| Разработал | | Панфилова | | | 02.2025 |
| Проверил | | Петровций | | | 02.2025 |


frmc

55-02.25


Жилой дом с приспособлением подземной автостоянки под защитное сооружение гражданской обороны – «укрытие» (ЗСГО) с инженерными сетям и благоустройством территорий по адресу: г. Москва, внутригородское муниципальное образование Измайлово, Сиреневый бульвар, земельный участок 479 (участок 6.2)

| Архитектурные решения интерьеров. Места общего пользования. | Стадия | Лист | Листов |
|---|---|---|---|
| | ДП | | |
| Визуализации. Помещение "Парковка" | ООО "ФОРМАЦИА" | | |


## Существующее планировочное решение

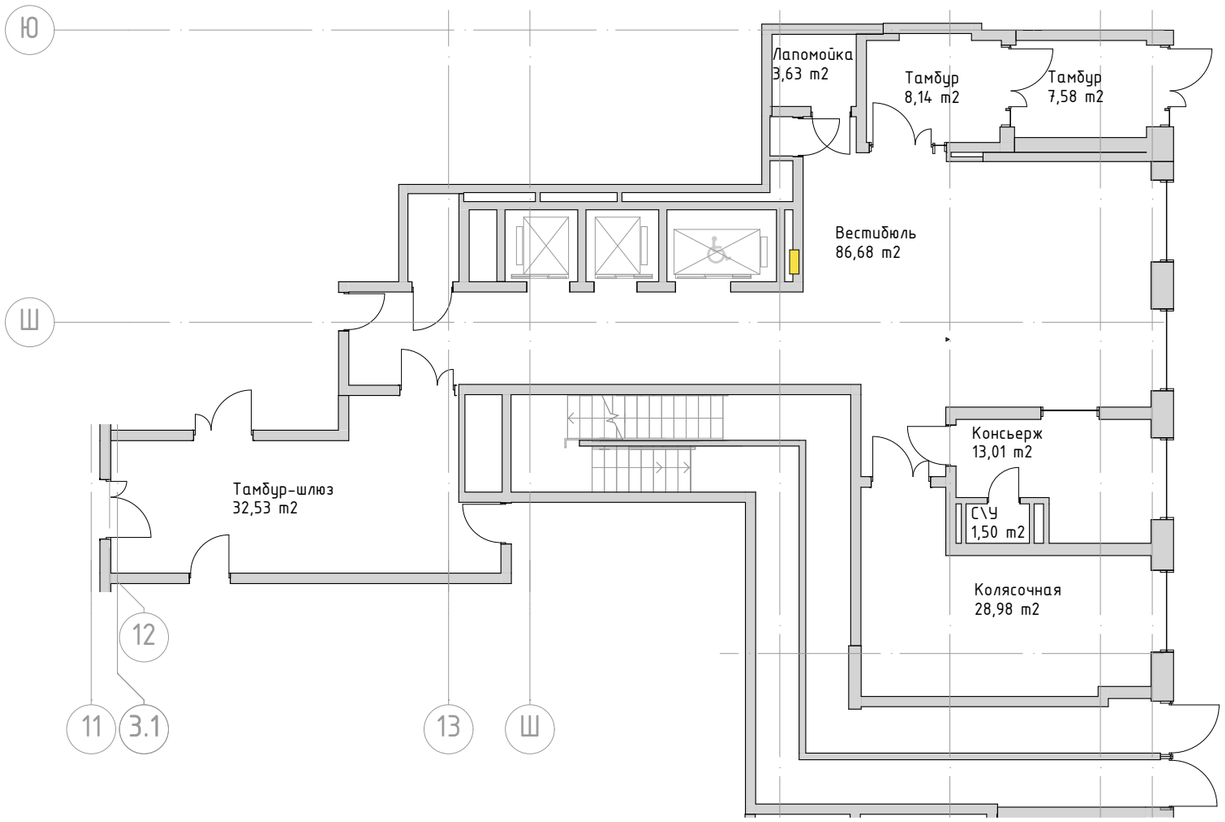


## Предлагаемое планировочное решение

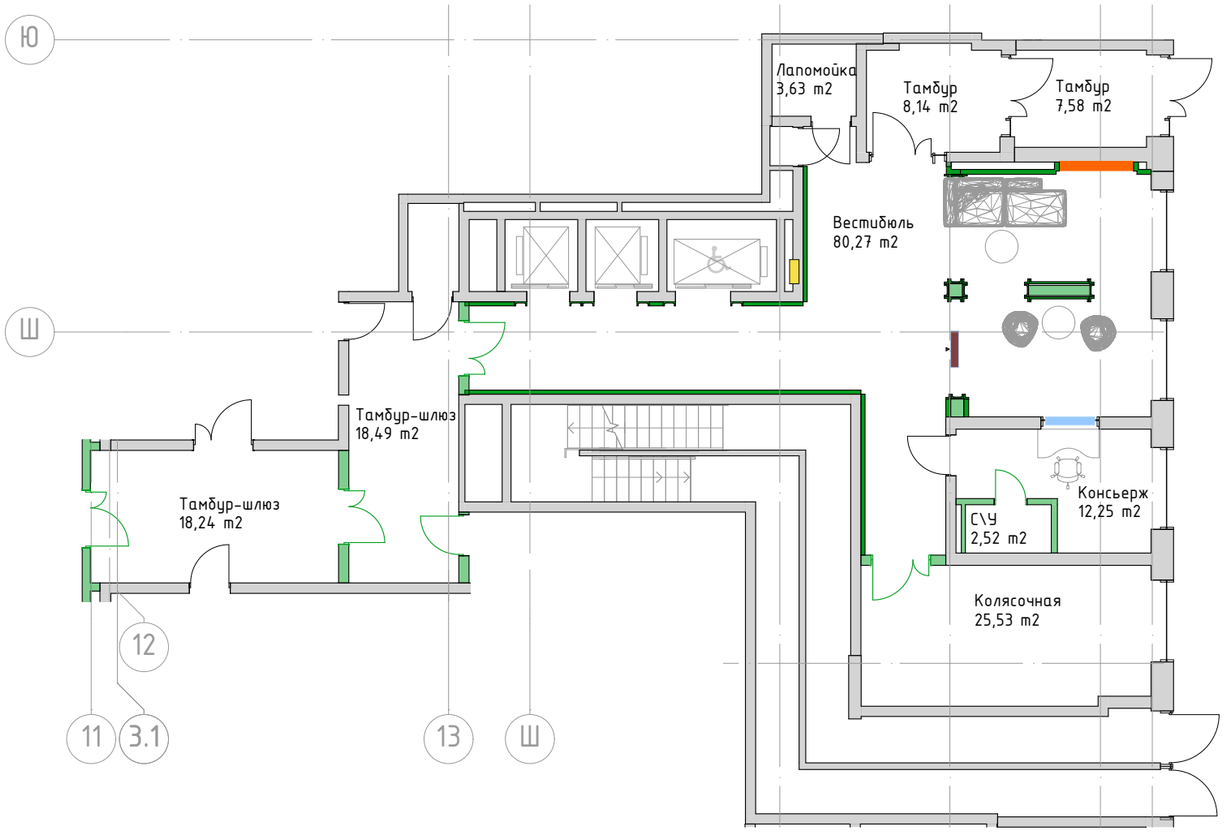


frmc

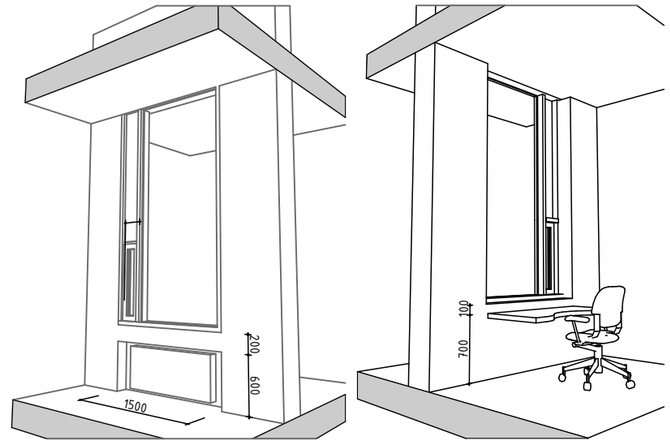


Предлагаемое решение по обустройству витражной конструкции между вторым тамбуром и помещением консьержа:
1. Витраж выполнить на высоте рабочего места консьержа.
2. Отопительный прибор разместить под витражом с применением декоративного экрана.
3. В витражной конструкции предусмотреть открывающееся окно для удобного взаимодействия консьержа с посетителями и жильцами.

### Условные обозначения:

- Существующие стены в рамках разрабатываемых зон в АИ
- Предлагаемые стены, элементы по дизайн-проекту
- Предлагаемые участки облицовки
- Пт. 4.100 Отметки потолков от ур. ч. п.
- Почтовые ящики
- Решетка ДУ
- Пожарный кран
- Прибор отопления в тамбуре


| Изм. | Кол.уч. | Лист | №Док. | Подп. | Дата |
|---|---|---|---|---|---|
| Разработал | | Панфилова | | | 02.2025 |
| Проверил | | Петровций | | | 02.2025 |

55-02.25


Жилой дом с приспособлением подземной автостоянки под защитное сооружение гражданской обороны – «укрытие» (ЗСГО) с инженерными сетям и благоустройством территорий по адресу: г. Москва, внутригородское муниципальное образование Измайлово, Сиреневый бульвар, земельный участок 4/9 (участок 6.2)

| Архитектурные решения интерьеров. Места общего пользования. | Стадия | Лист | Листов |
|---|---|---|---|
| | ДП | | |
| Фрагмент плана 1 этажа. Секция 6.2.1 | ООО "ФОРМАЦИА" | | |


Существующее планировочное решение

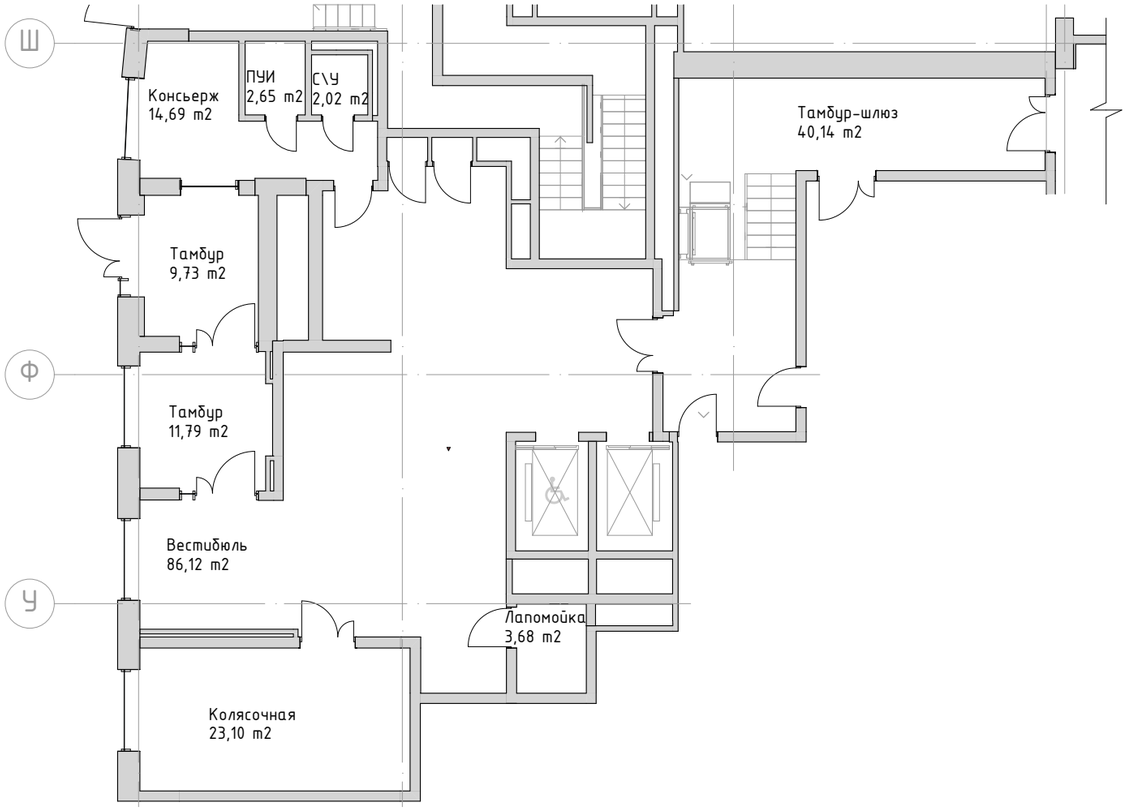


Предлагаемое планировочное решение

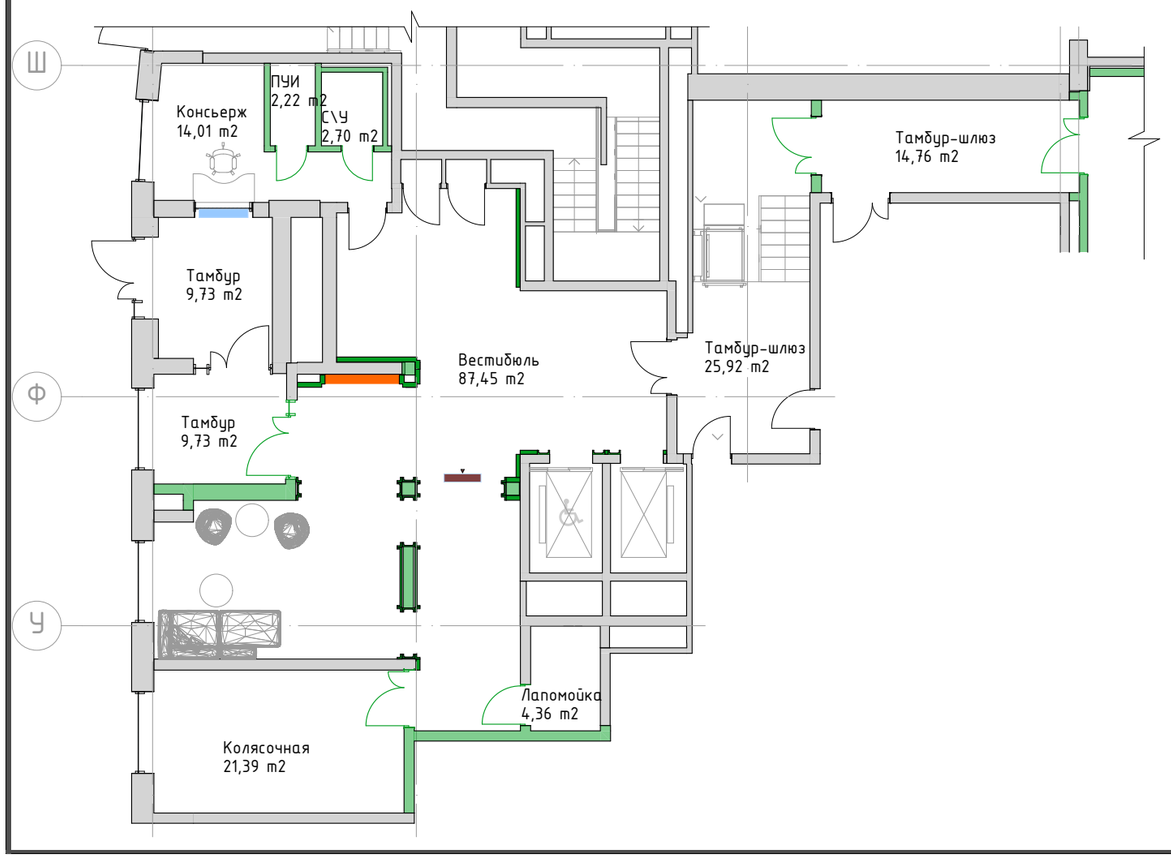


frmc

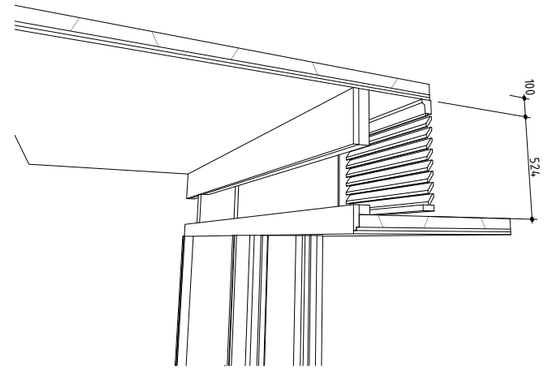


Условные обозначения:

- Существующие стены в рамках разрабатываемых зон в АИ
- Предлагаемые стены, элементы по дизайн-проекту
- Предлагаемые участки облицовки
- Пт. 4.100 Отметки потолков от ур. ч. п.
- Почтовые ящики
- Решетка ДУ
- Пожарный кран
- Прибор отопления в тамбуре


| Изм. | Кол.уч. | Лист | №Док. | Подп. | Дата |
|---|---|---|---|---|---|
| Разработал | | Панфилова | | | 02.2025 |
| Проверил | | Петровций | | | 02.2025 |

55-02.25


Жилой дом с приспособлением подземной автостоянки под защитное сооружение гражданской обороны – «укрытие» (ЗСГО) с инженерными сетям и благоустройством территорий по адресу: г. Москва, внутригородское муниципальное образование Измайлово, Сиреневый бульвар, земельный участок 4/9 (участок 6.2)

| Архитектурные решения интерьеров. Места общего пользования. | Стадия | Лист | Листов |
|---|---|---|---|
| | ДП | | |
| Фрагмент плана 1 этажа. Секция 6.2.2 | ООО "ФОРМАЦИА" | | |

Существующее планировочное решение

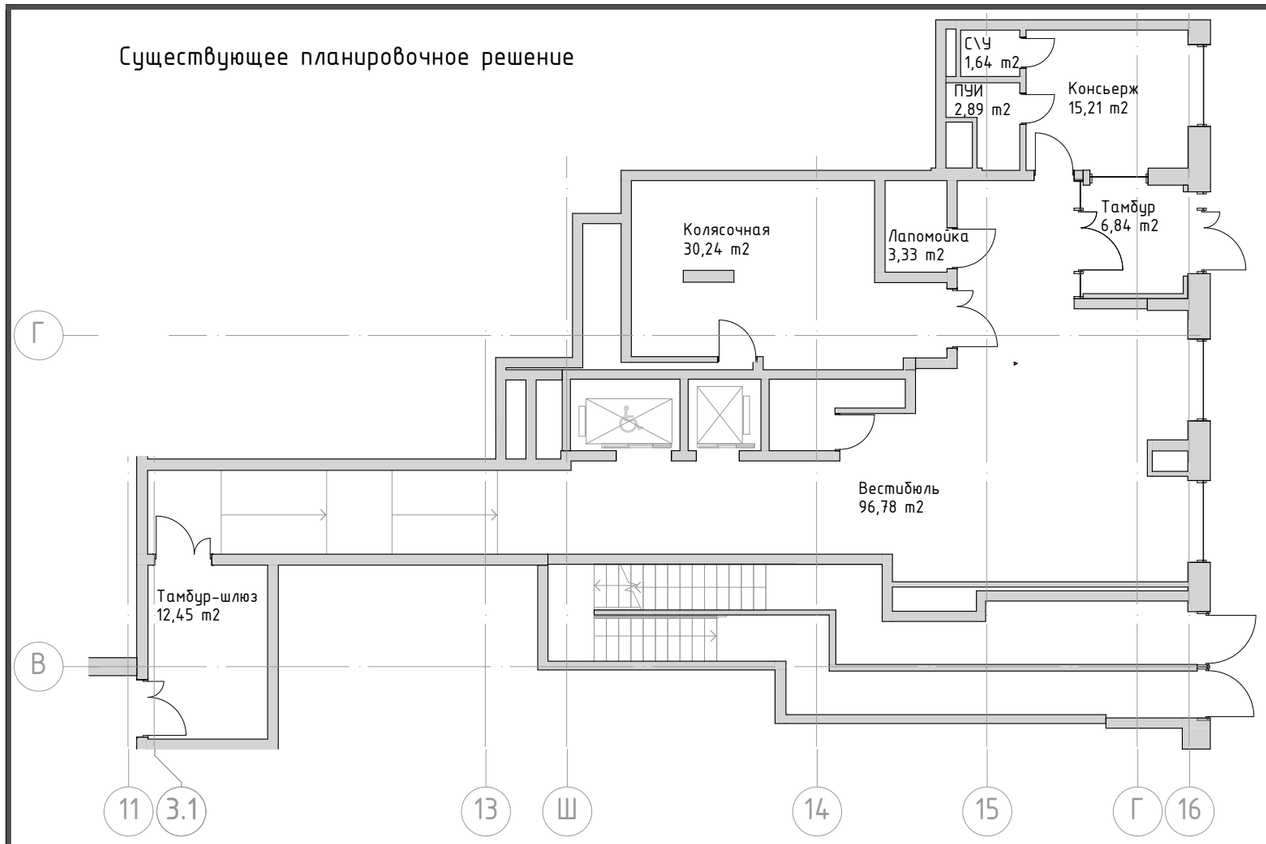


Предлагаемое планировочное решение

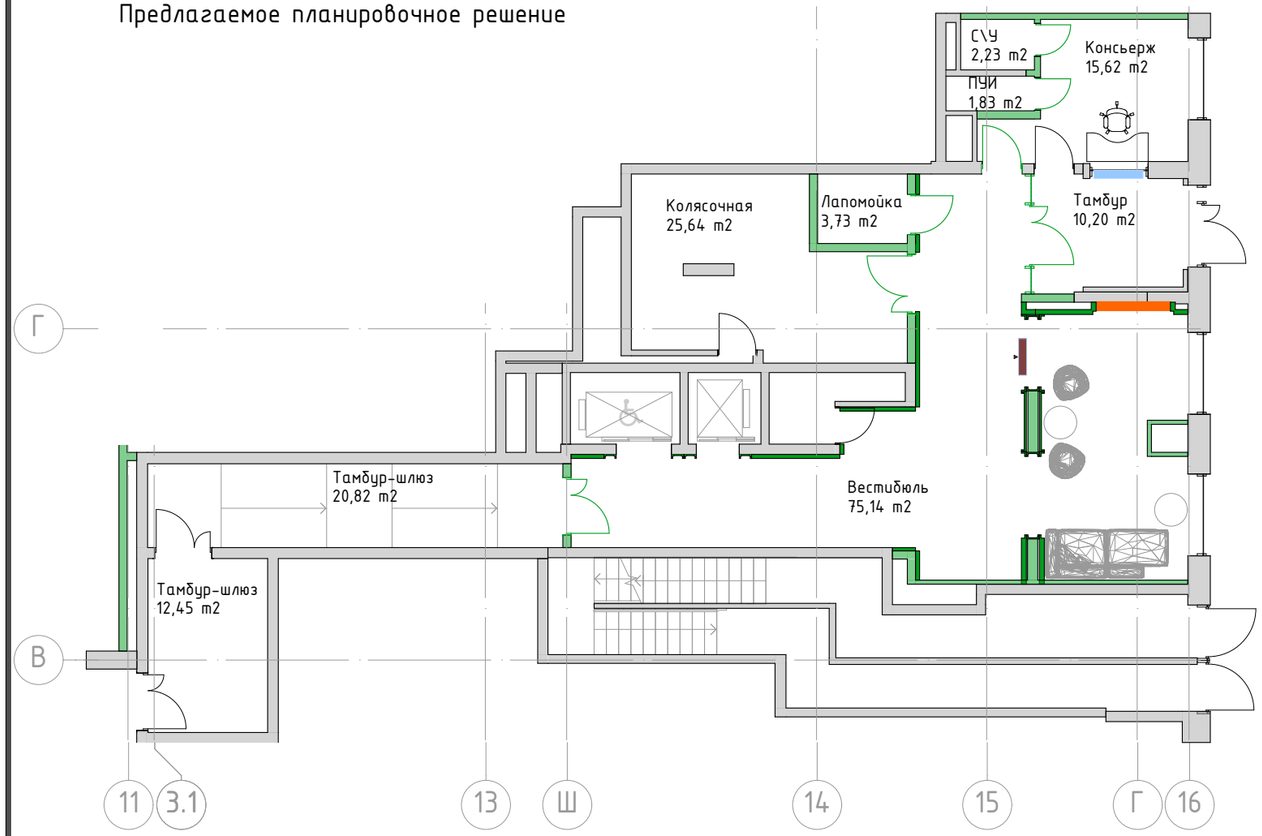


frmc

Условные обозначения:

- Существующие стены в рамках разрабатываемых зон в АИ
- Предлагаемые стены, элементы по дизайн-проекту
- Предлагаемые участки облицовки
- Пт. 4.100 Отметки потолков от ур. ч. п.
- Почтовые ящики
- Решетка ДУ
- Пожарный кран
- Прибор отопления в тамбуре

| Изм. | Кол.уч. | Лист | №Док. | Подп. | Дата |
|---|---|---|---|---|---|
| Разработал | | Панфилова | | | 02.2025 |
| Проверил | | Петровций | | | 02.2025 |

55-02.25


Жилой дом с приспособлением подземной автостоянки под защитное сооружение гражданской обороны – «укрытие» (ЗСГО) с инженерными сетям и благоустройством территорий по адресу: г. Москва, внутригородское муниципальное образование Измайлово, Сиреневый бульвар, земельный участок 4/9 (участок 6.2)

| Архитектурные решения интерьеров. Места общего пользования. | Стадия | Лист | Листов |
|---|---|---|---|
| | ДП | | |


Фрагмент плана 1 этажа. Секция 6.2.3

ООО "ФОРМАЦИА"

Существующее планировочное решение

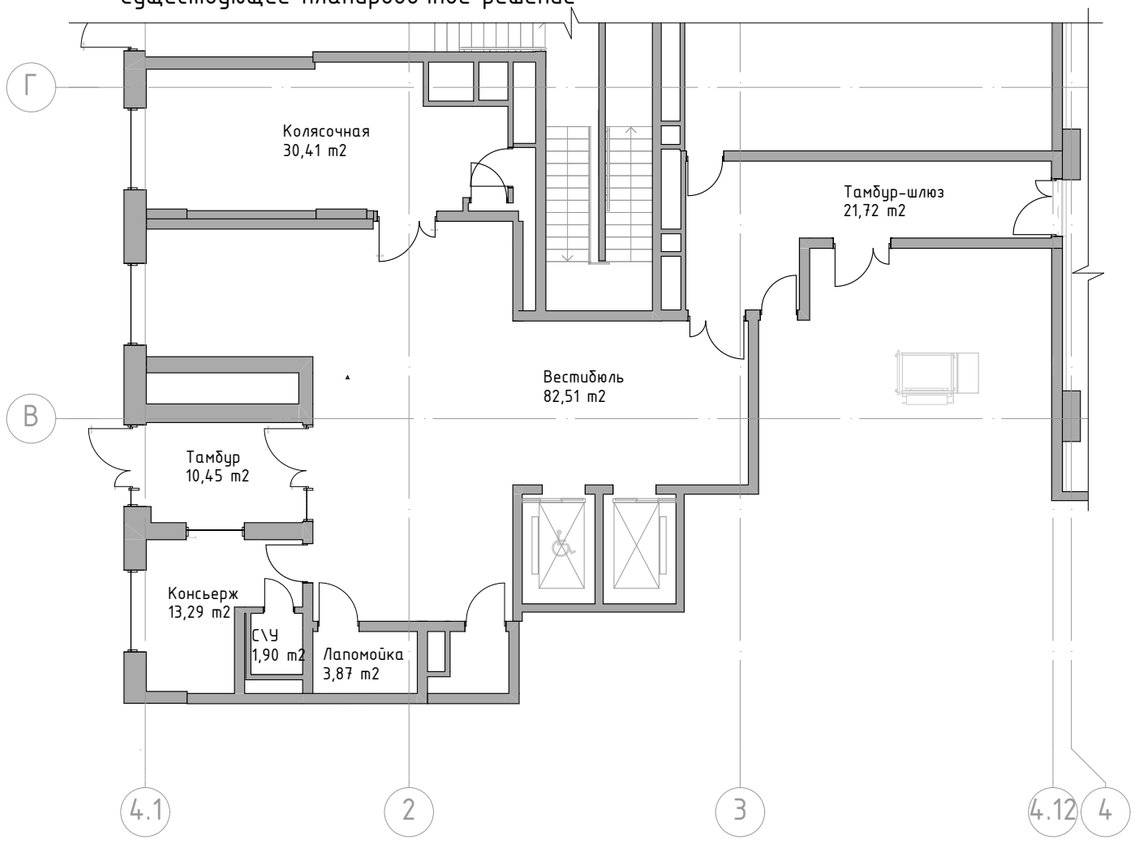


Предлагаемое планировочное решение

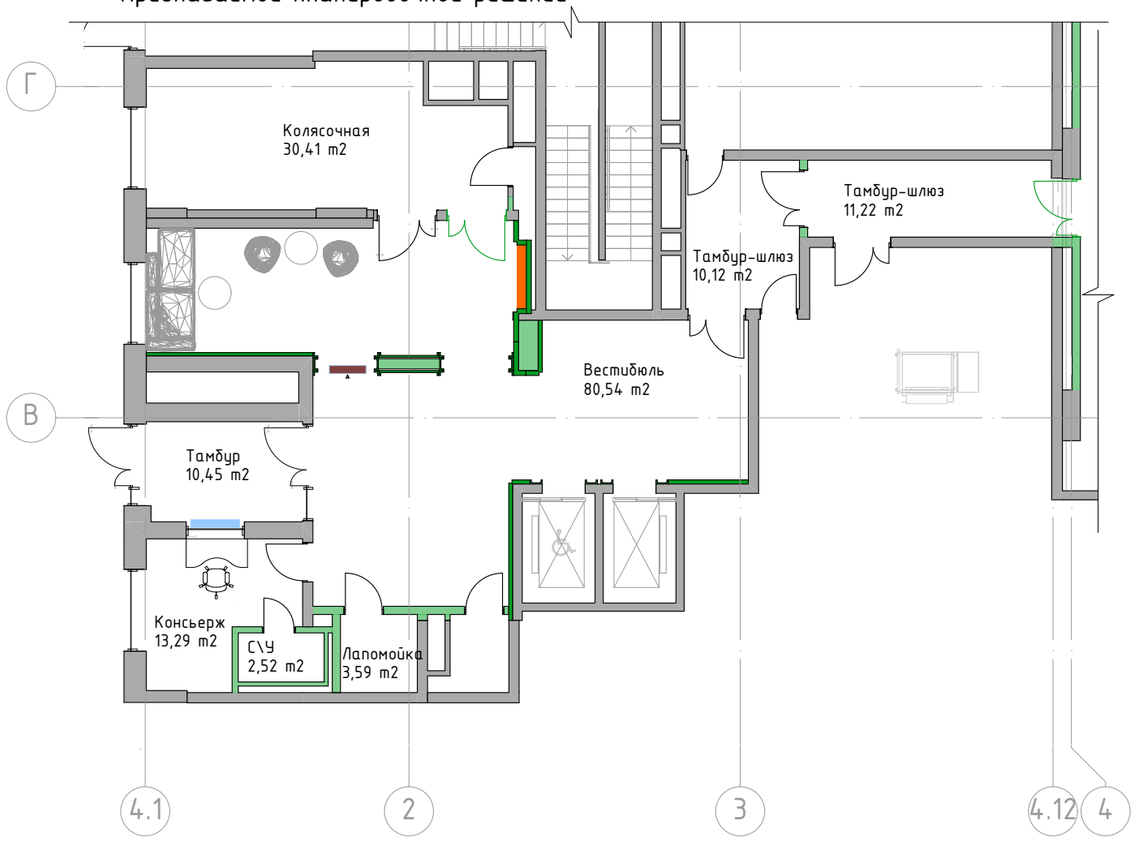


frmc

Условные обозначения:

- Существующие стены в рамках разрабатываемых зон в АИ
- Предлагаемые стены, элементы по дизайн-проекту
- Предлагаемые участки облицовки
- Пт. 4.100 Отметки потолков от ур. ч. п.
- Почтовые ящики
- Решетка ДУ
- Пожарный кран
- Прибор отопления в тамбуре

| Изм. | Кол.уч. | Лист | №Док. | Подп. | Дата |
|---|---|---|---|---|---|
| Разработал | | Панфилова | | | 02.2025 |
| Проверил | | Петровций | | | 02.2025 |

55-02.25


Жилой дом с приспособлением подземной автостоянки под защитное сооружение гражданской обороны – «укрытие» (ЗСГО) с инженерными сетям и благоустройством территории по адресу: г. Москва, внутригородское муниципальное образование Измайлово, Сиреневый бульвар, земельный участок 4/9 (участок 6.2)

| Архитектурные решения интерьеров. Места общего пользования. | Стадия | Лист | Листов |
|---|---|---|---|
| | ДП | | |


Фрагмент плана 1 этажа Секция 6.2.4

ООО "ФОРМАЦИА"

Существующее планировочное решение

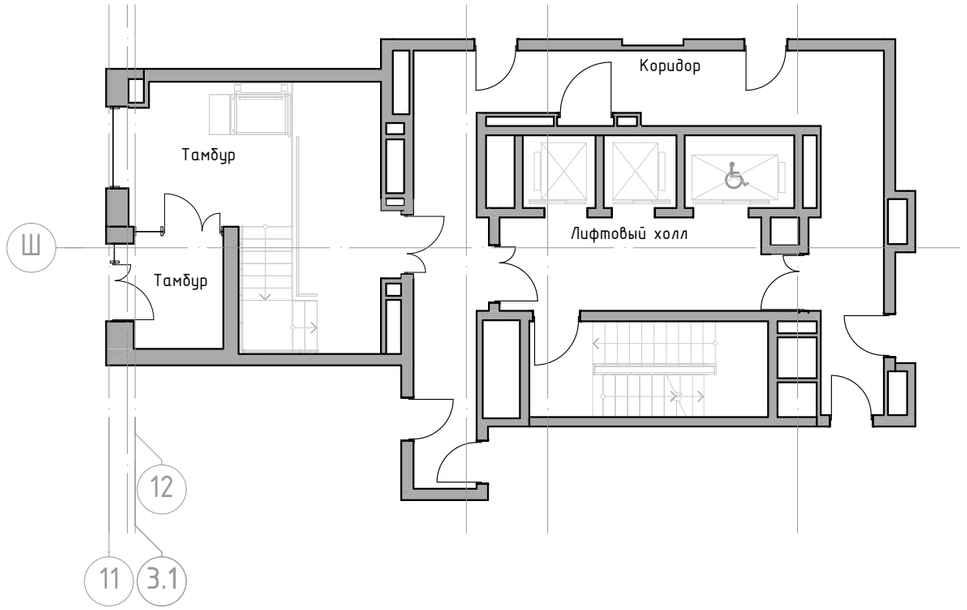


Предлагаемое планировочное решение

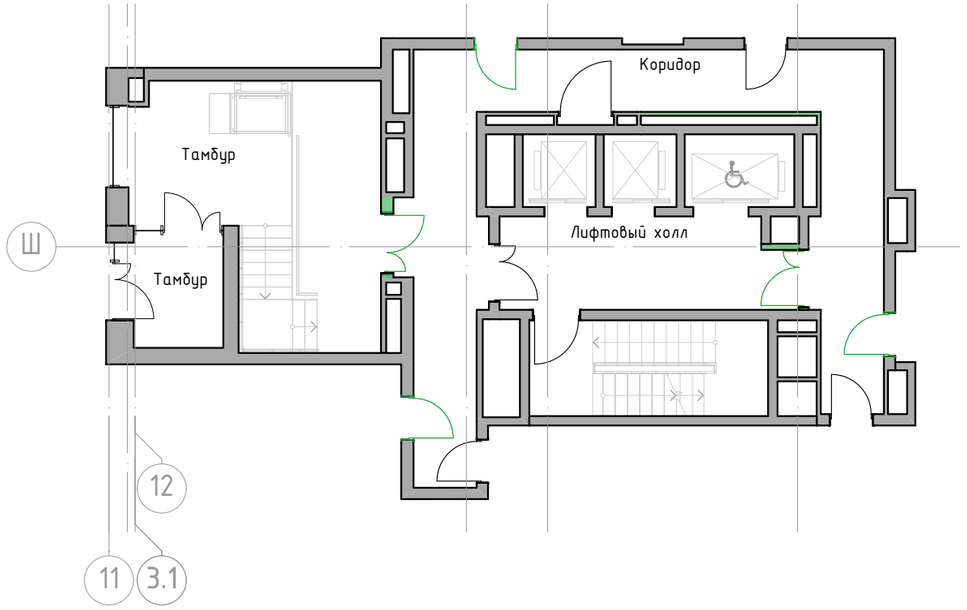


frmc

Условные обозначения:

- Существующие стены в рамках разрабатываемых зон в АИ
- Предлагаемые стены, элементы по дизайн-проекту
- Предлагаемые участки облицовки
- Пт. 4.100 Отметки потолков от ур. ч. п.
- Почтовые ящики
- Решетка ДУ
- Пожарный кран
- Прибор отопления в тамбуре


| Изм. | Кол.уч. | Лист | №Док. | Подп. | Дата |
|---|---|---|---|---|---|
| Разработал | | Панфилова | | | 02.2025 |
| Проверил | | Петровций | | | 02.2025 |

55-02.25


Жилой дом с приспособлением подземной автостоянки под защитное сооружение гражданской обороны – «укрытие» (ЗСГО) с инженерными сетям и благоустройством территорий по адресу: г. Москва, внутригородское муниципальное образование Измайлово, Сиреневый бульвар, земельный участок 479 (участок 6.2)

| Архитектурные решения интерьеров. Места общего пользования. | Стадия | Лист | Листов |
|---|---|---|---|
| | ДП | | |
| Фрагмент плана 2 этажа. Секция 6.2.1 | ООО "ФОРМАЦИА" | | |

Существующее планировочное решение

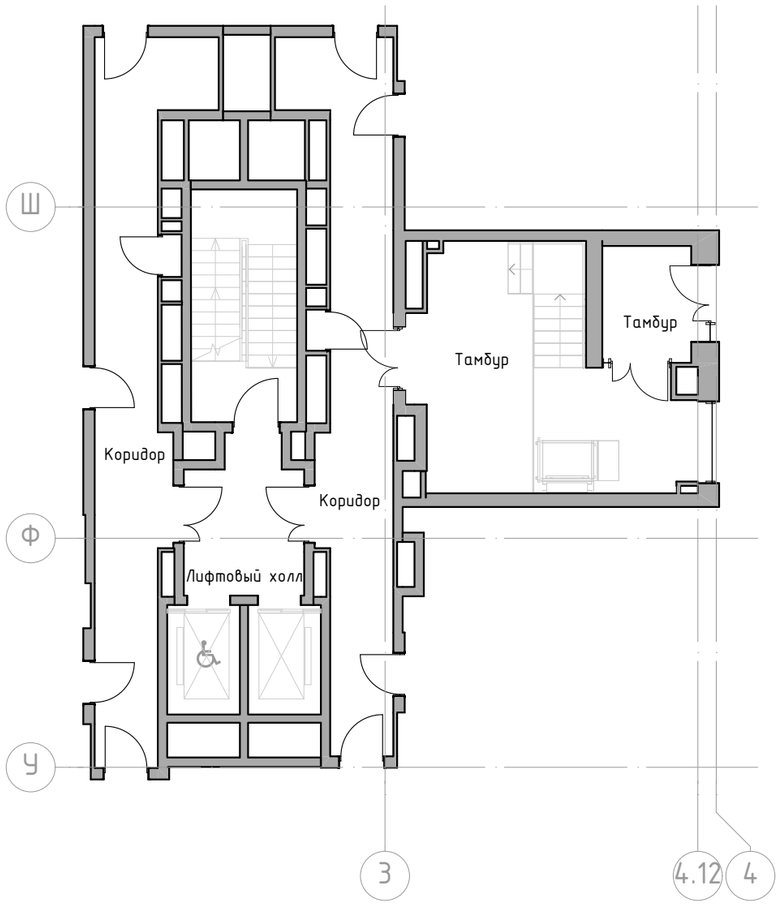


Предлагаемое планировочное решение

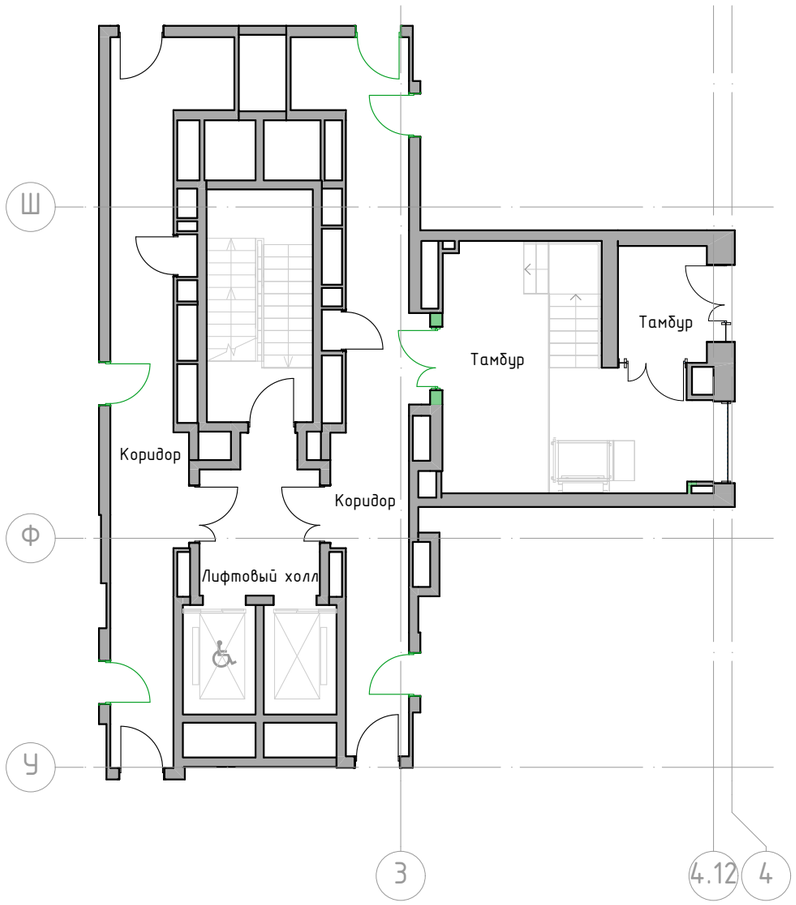


frmc

Условные обозначения:

- Существующие стены в рамках разрабатываемых зон в АИ
- Предлагаемые стены, элементы по дизайн-проекту
- Предлагаемые участки облицовки
- Пт. 4.100 Отметки потолков от ур. ч. п.
- Почтовые ящики
- Решетка ДУ
- Пожарный кран
- Прибор отопления в тамбуре


| Изм. | Кол.уч. | Лист | №Док. | Подп. | Дата |
|---|---|---|---|---|---|
| Разработал | | Панфилова | | | 02.2025 |
| Проверил | | Петровций | | | 02.2025 |

55-02.25


Жилой дом с приспособлением подземной автостоянки под защитное сооружение гражданской обороны – «укрытие» (ЗСГО) с инженерными сетям и благоустройством территории по адресу: г. Москва, внутригородское муниципальное образование Измайлово, Сиреневый бульвар, земельный участок 4/9 (участок 6.2)

| Архитектурные решения интерьеров. Места общего пользования. | Стадия | Лист | Листов |
|---|---|---|---|
| | ДП | | |
| Фрагмент плана 2 этажа.Секция 6.2.2 | ООО "ФОРМАЦИА" | | |

Существующее планировочное решение

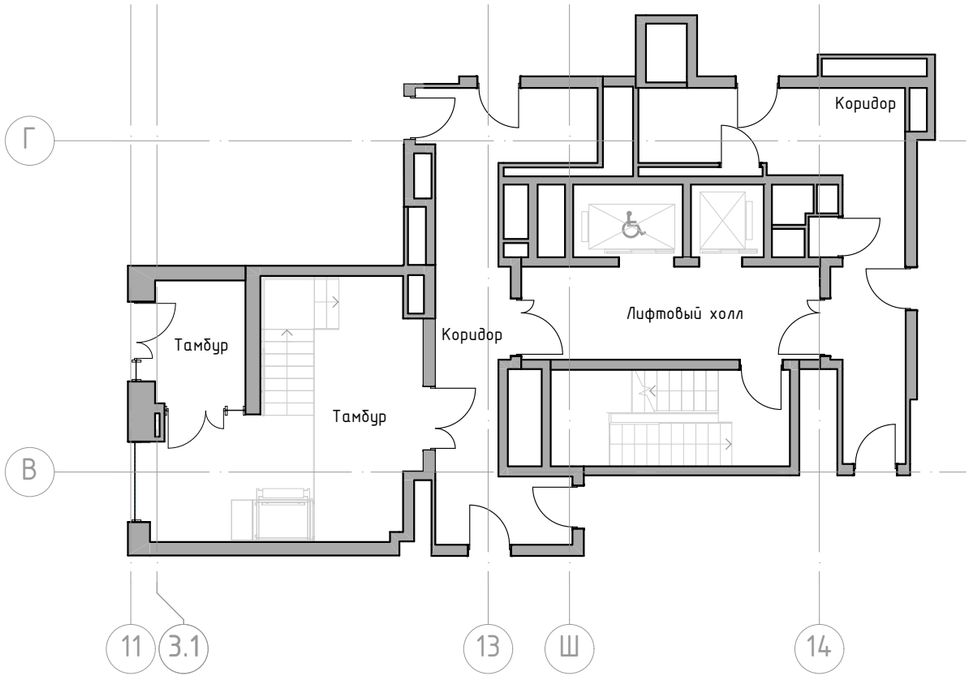


Предлагаемое планировочное решение

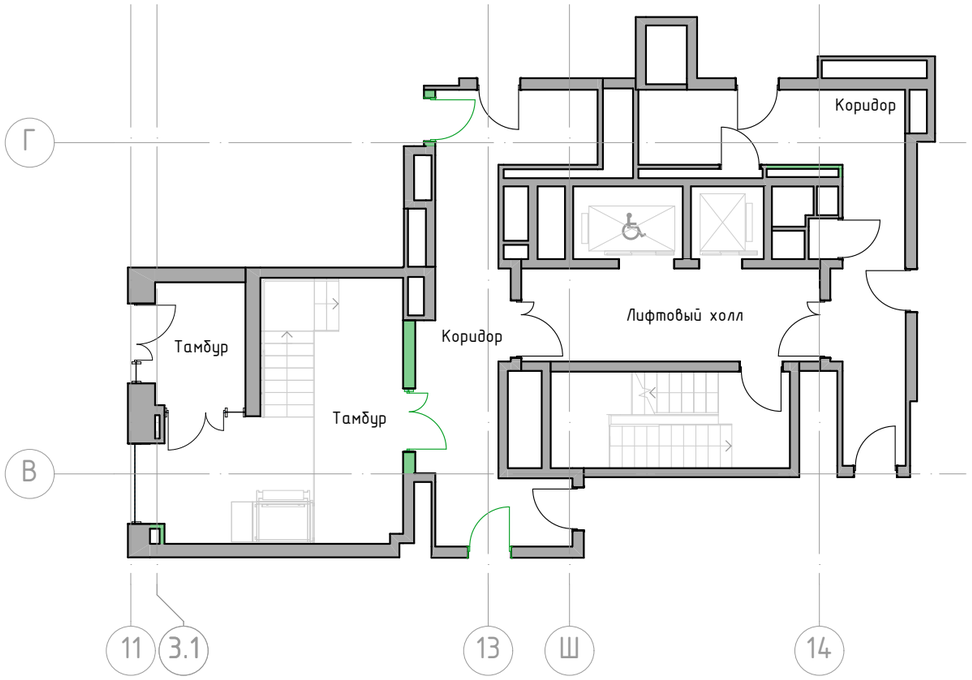


frmc

Условные обозначения:

- Существующие стены в рамках разрабатываемых зон в АИ
- Предлагаемые стены, элементы по дизайн-проекту
- Предлагаемые участки облицовки
- Пт. 4.100 Отметки потолков от ур. ч. п.
- Почтовые ящики
- Решетка ДУ
- Пожарный кран
- Прибор отопления в тамбуре

| Изм. | Кол.уч. | Лист | №Док. | Подп. | Дата |
|---|---|---|---|---|---|
| Разработал | | Панфилова | | | 02.2025 |
| Проверил | | Петровций | | | 02.2025 |

55-02.25


Жилой дом с приспособлением подземной автостоянки под защитное сооружение гражданской обороны – «укрытие» (ЗСГО) с инженерными сетям и благоустройством территории по адресу: г. Москва, внутригородское муниципальное образование Измайлово, Сиреневый бульвар, земельный участок 4/9 (участок 6.2)

| Архитектурные решения интерьеров. Места общего пользования. | Стадия | Лист | Листов |
|---|---|---|---|
| | ДП | | |


Фрагмент плана 2 этажа. Секция 6.2.3

ООО "ФОРМАЦИА"

Существующее планировочное решение

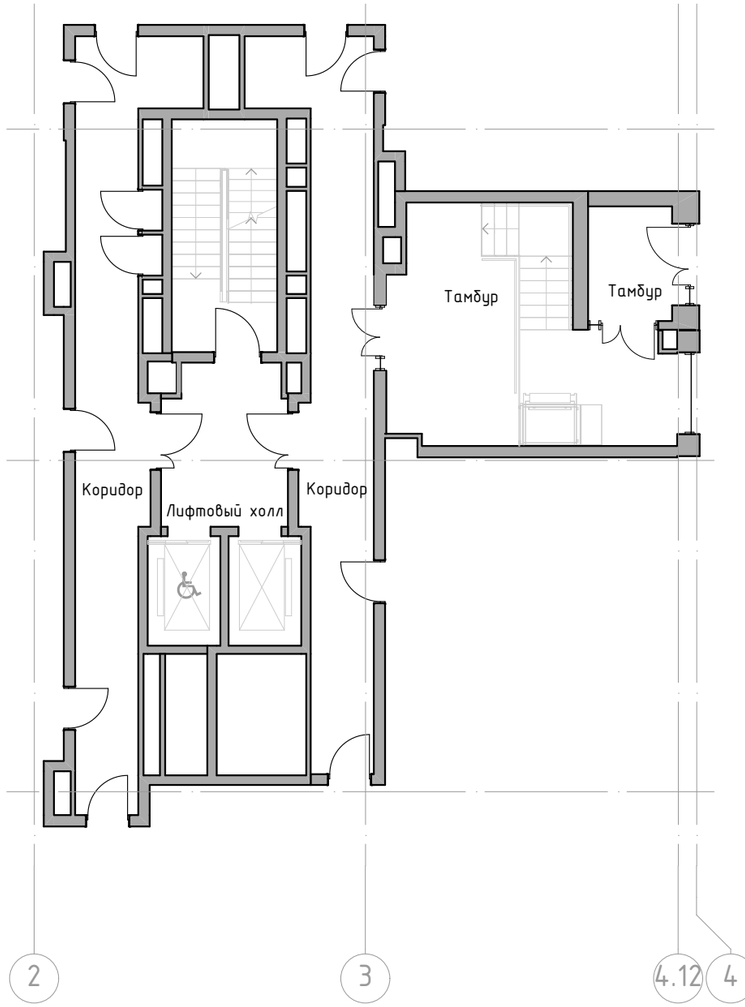


Предлагаемое планировочное решение

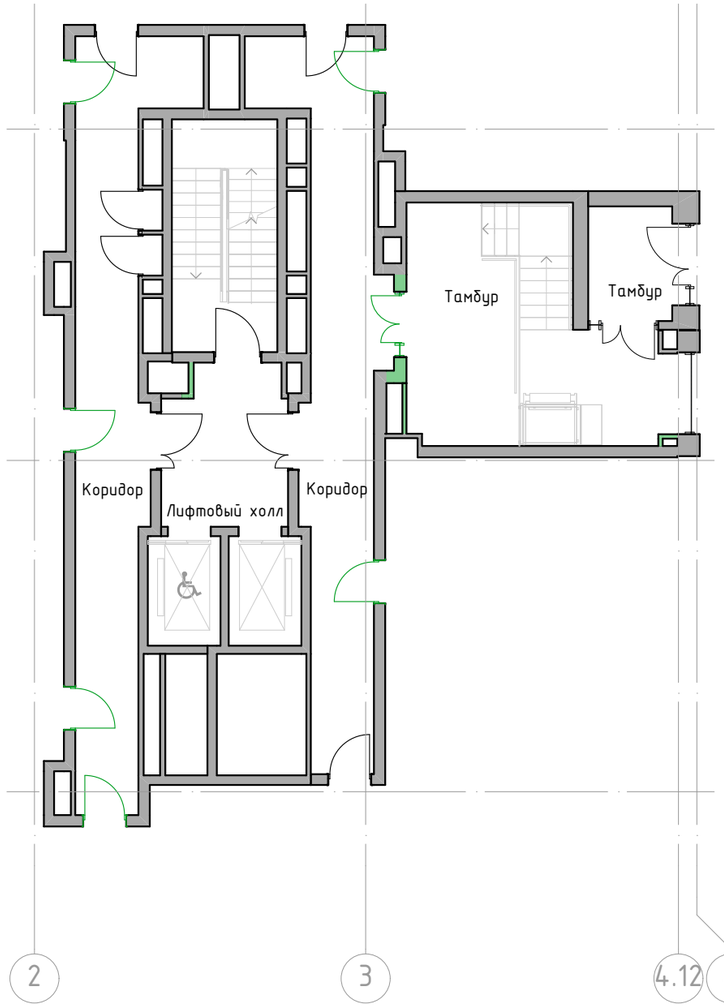


frmc

Условные обозначения:

- Существующие стены в рамках разрабатываемых зон в АИ
- Предлагаемые стены, элементы по дизайн-проекту
- Предлагаемые участки облицовки
- Пт. 4.100 Отметки потолков от ур. ч. п.
- Почтовые ящики
- Решетка ДУ
- Пожарный кран
- Прибор отопления в тамбуре

| Изм. | Кол.уч. | Лист | №Док. | Подп. | Дата |
|---|---|---|---|---|---|
| Разработал | | Панфилова | | | 02.2025 |
| Проверил | | Петровций | | | 02.2025 |

55-02.25

Жилой дом с приспособлением подземной автостоянки под защитное сооружение гражданской обороны – «укрытие» (ЗСГО) с инженерными сетям и благоустройством территорий по адресу: г. Москва, внутригородское муниципальное образование Измайлово, Сиреневый бульвар, земельный участок 479 (участок 6.2)

| Архитектурные решения интерьеров. Места общего пользования. | Стадия | Лист | Листов |
|---|---|---|---|
| | ДП | | |
| Фрагмент плана 2 этажа. Секция 6.2.4 | ООО "ФОРМАЦИА" | | |