МФС | Генеральный Подрядчик

Общество с ограниченной
ответственностью
«Генеральный подрядчик - МФС»
ул. Рябиновая, д. 22А, стр. 2, Москва, 121471

ОКПО 75321383 ОГРН 1047796934195
ИНН 7704539433 КПП 772901001

Тел.: +7 495 505-97-33, доб. 4101
E-mail: sekretariat-mfs@pik.ru

Застройщик – Московский фонд реновации жилой застройки

Строительство объектов в соответствии с проектом планировки территории по адресу: Сиреневый бульвар, вл. 4 района Измайлово города Москвы. "Жилой дом с приспособлением подземной автостоянки под защитное сооружение гражданской обороны - "укрытие" (ЗСГО) с инженерными сетями и благоустройством территории по адресу: г. Москва, внутригородское муниципальное образование Измайлово, Сиреневый бульвар, земельный участок 4/9 (участок 6.1)"

РАБОЧАЯ ДОКУМЕНТАЦИЯ

Архитектурные интерьеры.

Места общего пользования (МОП).

Отделочные чертежи.

Автостоянка.

94-0421-ОК-1/Н-6.1-1..4-АИ1

Москва
2025

frmc

ООО «ФОРМАЦИА»

Заказчик– ООО "ГП-МФС"

Строительство объектов в соответствии с проектом планировки территории по адресу: Сиреневый бульвар, вл. 4 района Измайлово города Москвы.
"Жилой дом с приспособлением подземной автостоянки под защитное сооружение гражданской обороны - "укрытие" (ЗСГО) с инженерными сетями и благоустройством территории по адресу: г. Москва, внутригородское муниципальное образование Измайлово, Сиреневый бульвар, земельный участок 4/9 (участок 6.1)"

РАБОЧАЯ ДОКУМЕНТАЦИЯ

Архитектурные интерьеры.

Места общего пользования (МОП).

Отделочные чертежи.

Автостоянка.

94-0421-ОК-1/Н-6.1-1..4-АИ1

Москва
2025

МФС | Генеральный Подрядчик

Общество с ограниченной ответственностью
«Генеральный подрядчик - МФС»
ул. Рябиновая, д. 22А, стр. 2, Москва, 121471

ОКПО 75321383 ОГРН 1047796934195
ИНН 7704539433 КПП 772901001

Тел.: +7 495 505-97-33, доб. 4101
E-mail: sekretariat-mfs@pik.ru

Застройщик – Московский фонд реновации жилой застройки

Строительство объектов в соответствии с проектом планировки территории по адресу: Сиреневый бульвар, вл. 4 района Измайлово города Москвы. "Жилой дом с приспособлением подземной автостоянки под защитное сооружение гражданской обороны - "укрытие" (ЗСГО) с инженерными сетями и благоустройством территории по адресу: г. Москва, внутригородское муниципальное образование Измайлово, Сиреневый бульвар, земельный участок 4/9 (участок 6.1)"

РАБОЧАЯ ДОКУМЕНТАЦИЯ

Архитектурные интерьеры.

Места общего пользования (МОП).

Отделочные чертежи.

Автостоянка.

94-0421-ОК-1/Н-6.1-1..4-АИ1

Уполномоченное лицо
по доверенности № 112 от 09.01.2023 Вайсертригер Н.А.
Главный инженер проекта

Главный инженер проекта Вайсертригер Н.А

Взам. инв. №

Подпись и дата

Инв. № подл.

frmc

ООО «ФОРМАЦИА»

Заказчик– ООО "ГП-МФС"

Строительство объектов в соответствии с проектом планировки территории по адресу: Сиреневый бульвар, вл. 4 района Измайлово города Москвы.
"Жилой дом с приспособлением подземной автостоянки под защитное сооружение гражданской обороны - "укрытие" (ЗСГО) с инженерными сетями и благоустройством территории по адресу: г. Москва, внутригородское муниципальное образование Измайлово, Сиреневый бульвар, земельный участок 4/9 (участок 6.1)"

РАБОЧАЯ ДОКУМЕНТАЦИЯ

Архитектурные интерьеры.

Места общего пользования (МОП).

Отделочные чертежи.
Автостоянка.

94-0421-ОК-1/Н-6.1-1..4-АИ1

Руководитель бюро
ООО «ФОРМАЦИА» А.И. Петровций

Главный архитектор проекта М. В. Михайлов

Взам. инв. №

Подпись и дата

Инв. № подл.

Ведомость основных комплектов рабочих чертежей марки АИ

Обозначение	Наименование	Примечание
94-0421-ОК-1/Н-6.1-1.4-АИ1	Архитектурные интерьеры. Места общего пользования (МОП). Отделочные чертежи. Автостоянка.	
94-0421-ОК-1/Н-6.1-1-1-АИ1	Архитектурные интерьеры. Места общего пользования (МОП). Отделочные чертежи. Корпус 1.	
94-0421-ОК-1/Н-6.1-2-1-АИ1	Архитектурные интерьеры. Места общего пользования (МОП). Отделочные чертежи. Корпус 2.	
94-0421-ОК-1/Н-6.1-3-1-АИ1	Архитектурные интерьеры. Места общего пользования (МОП). Отделочные чертежи. Корпус 3.	
94-0421-ОК-1/Н-6.1-4-1-АИ1	Архитектурные интерьеры. Места общего пользования (МОП). Отделочные чертежи. Корпус 4.	

Ведомость ссылочных и прилагаемых документов

Обозначение	Наименование	Примечание
	Ссылочные документы	
Постановление №516-ПП от 08.08.2017	Об утверждении Требований к улучшенной отделке равнозначных жилых помещений, предоставляемых взамен жилых помещений в многоквартирных домах, включенных в Программу реновации жилищного фонда в городе Москве	
Постановление №1465-ПП от 11.11.2019	О внесении изменений в постановления Правительства Москвы от 08.08.2017 № 516-ПП и от 08.08.2017 №517-ПП	
серия 1.073.9-2.08 выпуск 3	Комплектные системы КНАУФ. Облицовки поэлементной сборки из гипсовых строительных плит ограждающих конструкций для жилых, общественных и производственных зданий	
Система "Теневой профиль" для жилых, общественных, производственных помещений, выпуск 4.6	Рабочие чертежи, материалы для проектирования теневых стандартных стыков пола, стен, потолка и окон	
	Прилагаемые документы	
	Нет	

Ведомость рабочих чертежей основного комплекта АИ1

Лист	Наименование	Примечание
1	Общие данные	
2	План напольных покрытий -1 этажа. Автостоянка в осях П-ГГ	
3	План напольных покрытий -1 этажа. Автостоянка в осях А/1-П	
4	План напольных покрытий 1 этажа. Автостоянка в осях П-ГГ	
5	План напольных покрытий 1 этажа. Автостоянка в осях А/1-П	
6	План потолков с расстановкой светильников и другого оконечного обор	
7	План потолков с расстановкой светильников и другого оконечного обор	
8	План потолков с расстановкой светильников и другого оконечного обор	
9	План потолков с расстановкой светильников и другого оконечного обор	
10	План финишной отделки стен -1 этажа. Автостоянка в осях П-ГГ	
11	План финишной отделки стен -1 этажа. Автостоянка в осях А/1-П	
12	План финишной отделки стен 1 этажа. Автостоянка в осях П-ГГ	
13	План финишной отделки стен 1 этажа. Автостоянка в осях А/1-П (1)	

Ведомость спецификаций АИ1.1

Лист	Наименование	Примечание


1. Комплект рабочей документации выполнен на основании утвержденной проектной документации «Жилой дом с приспособлением подземной автостоянки под защитное сооружение гражданской обороны – «укрытие» (ЗСГО) с инженерными сетями и благоустройством территории по адресу: г. Москва, внутригородское муниципальное образование Измайлово, Сиреневый бульвар, земельный участок 4/9 (участок 6.2) ; договора на выполнение проектных работ №94-0421-ОК-1/Н от 01.07.2021 г и в соответствии с техническим заданием Заказчика, положительного заключения государственной экспертизы ГАУ "МОСГОСЭКСПЕРТИЗА"
2. Комплект рабочей документации выполнен на основании согласованного Московским фондом реновации жилой застройки альбома "Дизайн-проект"
3. За относительную отм. 0,000 принята абсолютная отметка 141,7 м.
4. Эксплуатационные требования, предъявляемые к проектируемому зданию:
   Уровень ответственности – II нормальный (в соответствии с ч.1 ст.4 Федерального закона от 30 декабря 2009 года № 384-ФЗ «Технический регламент о безопасности зданий и сооружений»);
   Степень огнестойкости – I;
   Класс конструктивной пожарной опасности – С0;
   Класс пожарной опасности строительных конструкций – К0;
   Класс функциональной пожарной опасности:
   - Ф1.3 – многоквартирные жилые дома.

						94-0421-ОК-1/Н-6.1-1..4-АИ1	
						Жилой дом с приспособлением подземной автостоянки под защитное сооружение гражданской обороны – «укрытие» (ЗСГО) с инженерными сетями и благоустройством территории по адресу: г. Москва, внутригородское муниципальное образование Измайлово, Сиреневый бульвар, земельный участок 4/9 (участок 6.1)	
Изм.	Колич.	Лист	№Док.	Подп.	Дата		
Разработал		Ленина А.			03.09.25	Архитектурные интерьеры. Места общего пользования (МОП). Отделочные чертежи. Автостоянка.	Стадия: Р; Лист: 1; Листов: 13
Проверил		Михайлов М.			03.09.25		
Нач.контроль		Петровский А.			03.09.25		
ГАП		Михайлов М.			03.09.25		
						Общие данные	ООО "ФОРМАЦИА"


План напольных покрытий -1 этажа. Автостоянка в осях П-ГГ
М. 1:100




Фрагмент 1
М. 1:20

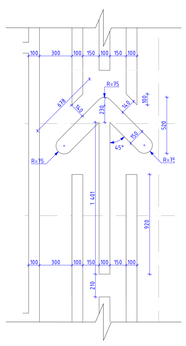

Фрагмент 2
М. 1:20

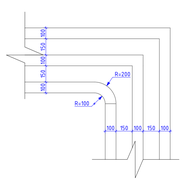

Фрагмент 3
М. 1:20

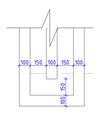

Номер пом.	Наименование	Площадь м.кв.
-1.53	Парковка	

Условные обозначения:

- С-132 — Номер помещения в соответствии с разделом АР
- ▽-1500 — Отметка уровня чистого пола
- Эпоксидное покрытие (наливное). Основное покрытие пола. RAL7035
- Эпоксидное покрытие (наливное). Разметка RAL7024
- Колесоотбойник ЭКОПИК 1830, цвет вставки – БЕЛЫЙ
- Лоток, см. совместно с разделом "АР"
- Решетка в полу, см. раздел "АР". RAL7035

1. Данный лист смотреть со всеми листами комплекта.
2. Устройство полов выполнить по проекту АР12.1.
3. Устройство полов предусмотреть после окончания всех инженерных сетей и установки лифта.
4. Данный лист см. совместно с разделом "ТХ"
5. Привязки колесоотбойников,см. раздел "ТХ"
6. Узлы устройства лотков, деформационных швов, ниш решеток в полу, см. раздел "АР0"

							94-0421-ОК-1/Н-6.1-1..4-АИ1
							Жилой дом с приспособлением подземной автостоянки под защитное сооружение гражданской обороны по адресу: г. Москва, г. муниципал ГЗАТО с инженерными сетями и благоустройством территории по адресу: г. Москва, муниципальное муниципальное образование Алексеевское, Сухаревский бульвар, земельный участок 4/1 (участок 8.1)
Изм.	Кол.уч.	Лист	№Док.	Подп.	Дата		
Разработал		Лёнина А.			23.09.25	Архитектурные интерьеры. Места общего пользования (МОП). Отделочные чертежи. Автостоянка.	Стадия: Р; Лист: 2; Листов:
Проверил		Михайлов М.			23.09.25		
Нач.конструкц.		Петровский А.			23.09.25		
						План напольных покрытий -1 этажа. Автостоянка в осях П-ГГ	ООО "ФОРМАЦИЯ"

План напольных покрытий -1 этажа. Автостоянка в осях А/1-П
М. 1:100

Номер пом.	Наименование	Площадь м.кв.
-1.53	Парковка	

6.1.4

6.1.3

1.3'

1.3.4

Деформационный шов, см. АР

Лоток см. КР

<1.53>
-7.090


Условные обозначения:

- <1.132> — Номер помещения в соответствии с разделом АР
- -1.500 — Отметка уровня чистого пола
- Эпоксидное покрытие (наливное). Основное покрытие пола. RAL7035
- Эпоксидное покрытие (наливное). Разметка RAL7024
- Колесоотбойник ЭКОПИК 1830, цвет вставки – БЕЛЫЙ
- Лоток, см. совместно с разделом "АР"
- Решетка в полу, см. раздел "АР", RAL7035


1. Данный лист смотреть со всеми листами комплекта.
2. Устройство полов выполнять по проекту АР1.2.
3. Устройство полов выполнить после прокладки всех инженерных сетей и установки лифта.
4. Размеры см. совместно с разделом "АР".
5. Привязки колесоотбойников см. раздел "ТХ".
6. Узлы устройства лотков, деформационных швов, люков решеток в полу, см. раздел "АР0"

						94-0421-ОК-1/Н-6.1-1.4-АИ1	
						Жилой дом с приспособлением подземной автостоянки под защитное сооружение гражданской обороны – нулевым циклом и инженерными сетями в блокированном паркингом по адресу: г. Москва, Центральное муниципальное образование Измайлово, Сиреневый бульвар, земельный участок 4/9 Кусковая 6.5		
Изм.	Кол.уч.	Лист	№док.	Подп.	Дата		
Разработал		Ленина А.			23.09.25	Архитектурные интерьеры. Места общего пользования (МОП). Отделочные чертежи. Автостоянка.	Стадия: Р; Лист: 3; Листов:
Проверил		Михайлов М.			23.09.25		
Нач.конструкц.		Петровский А.			23.09.25	План напольных покрытий -1 этажа. Автостоянка в осях А/1-П	ООО "ФОРМАЦИЯ"


План напольных покрытий 1 этажа. Автостоянка в осях П-ГГ
М. 1:100

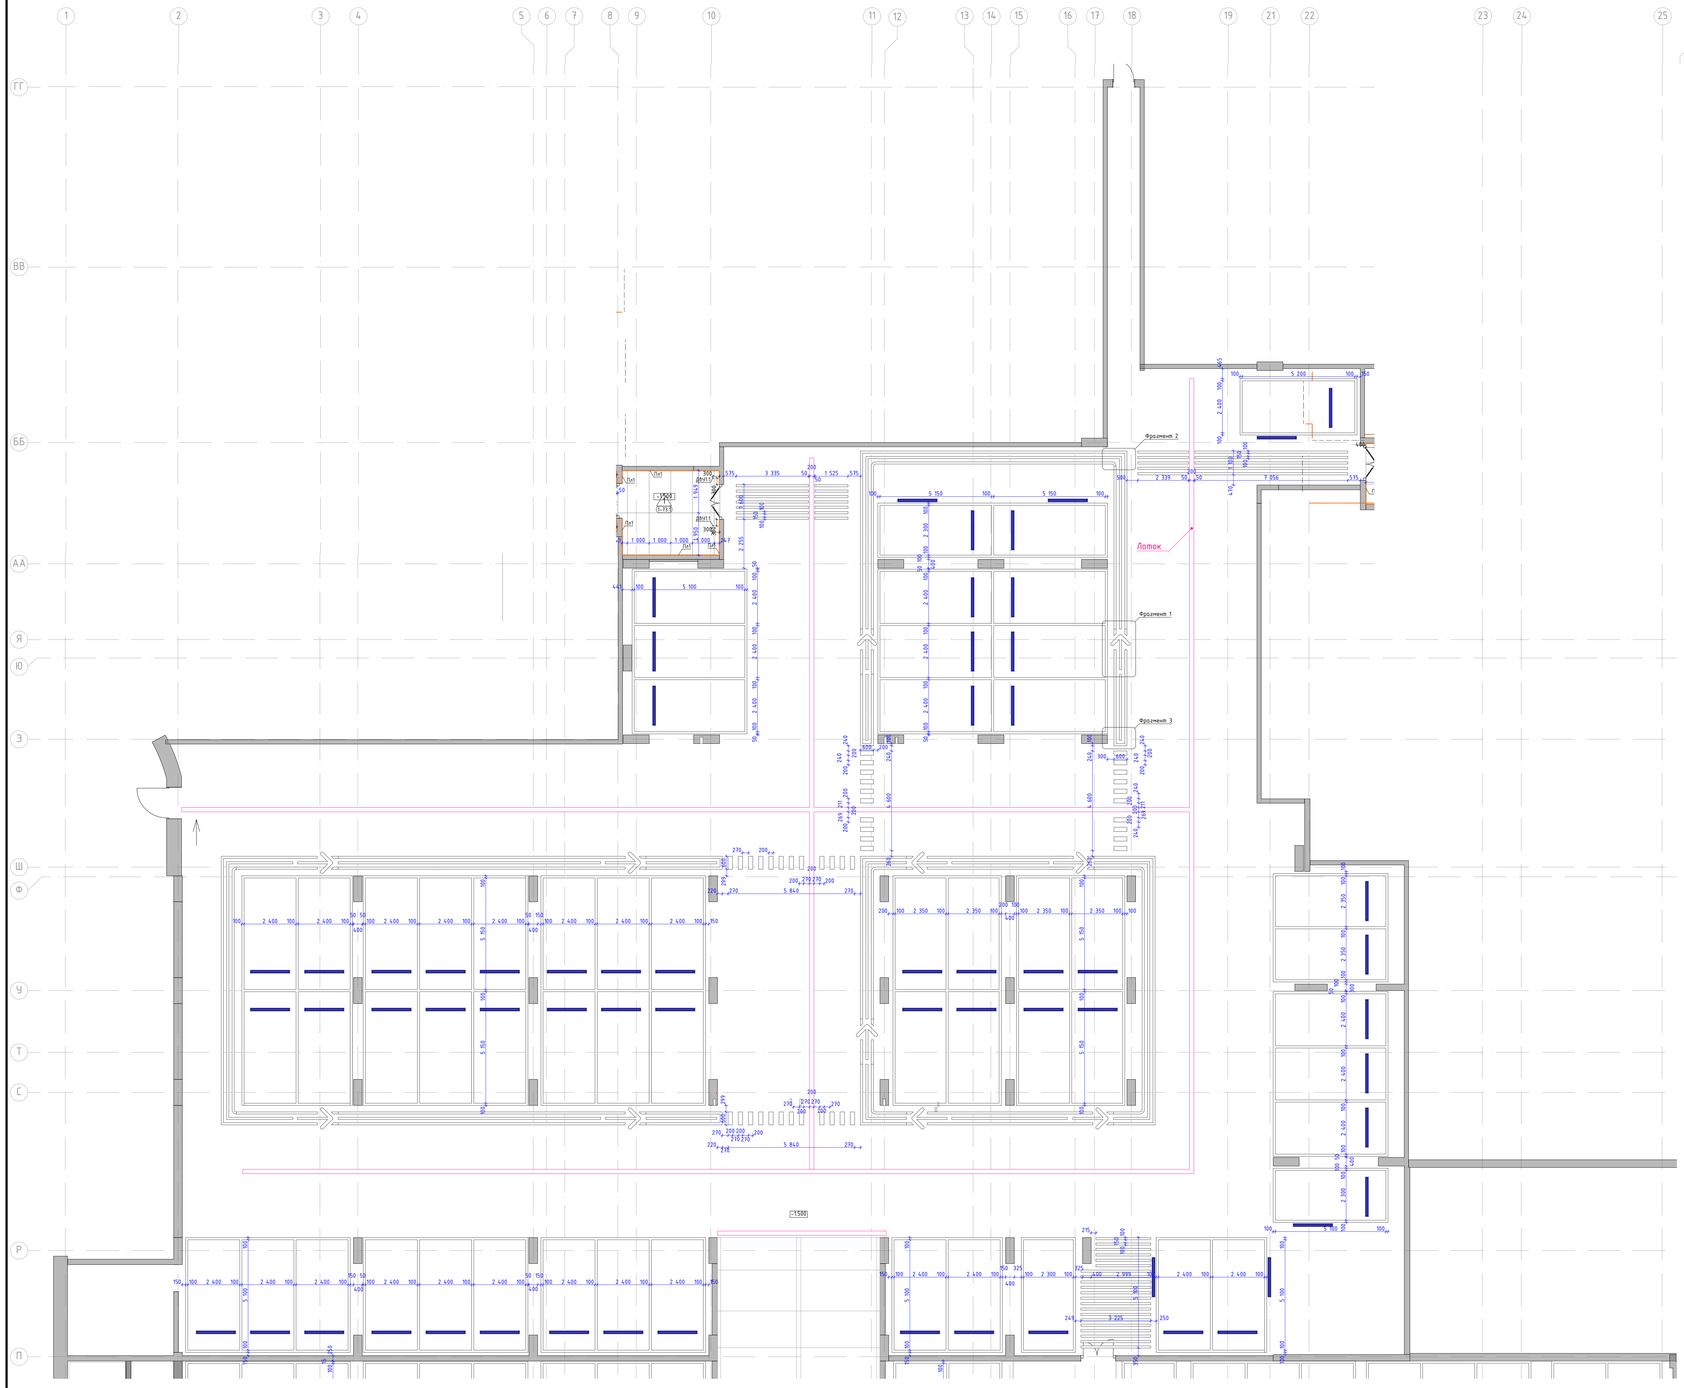


Фрагмент 1
М. 1:20

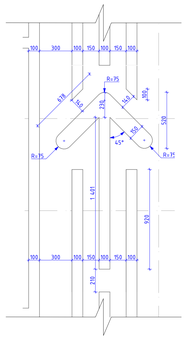

Фрагмент 2
М. 1:20

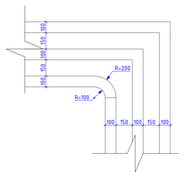

Фрагмент 3
М. 1:20

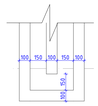

Номер пом.	Наименование	Площадь м.кв.
1-59	С/У	
1-88	Охрана	
1-105	Тамбур	
1-132	Паркинг	

Условные обозначения:

- <1.132> — Номер помещения в соответствии с разделом АР
- <1500> — Отметка уровня чистого пола
- 4 — Эпоксидное покрытие (шероховатое). Основное покрытие пола. RAL7035
- Эпоксидное покрытие (шероховатое). Разметка RAL7024
- Колесоотбойник ЭКОПИК 1830, цвет вставки - БЕЛЫЙ
- Лоток, см. совместно с разделом "АР"
- Решетка в полу, см. раздел "АР", RAL7035

1. Данный лист смотреть со всеми листами комплекта
2. Устройство полов выполнять по проекту АР1.2
3. Устройство полов производить после прокладки всех инженерных сетей и установки лифта.
4. Данный лист см. совместно с разделом "ТХ"
5. Привязку колесоотбойников см. раздел "ТХ"
6. Узлы устройства лотков, деформационных швов, люк решеток в полу, см. раздел "АР0"

Изм.	Кол.уч.	Лист	№док.	Подп.	Дата
Разработал		Ленина А.			23.09.25
Проверил		Михайлов М.			23.09.25
Нач.контроль		Петровский А.			23.09.25

94-0421-ОК-1/Н-6.1-1.4-АИ1

Жилой дом с приспособлением подземной автостоянки под защитное сооружение гражданской обороны - мкр.№1 (3070) с инженерными сетями и благоустройством территории по адресу: г. Москва, внутригородское муниципальное образование Измайлово, Сиреневый бульвар, земельный участок 4/9 (участок 6.1)


Архитектурные интерьеры. Места общего пользования (МОП). Отделочные чертежи. Автостоянка.

Стадия	Лист	Листов
Р	4	

План напольных покрытий 1 этажа. Автостоянка в осях П-ГГ

ООО "ФОРМАЦИЯ"

План напольных покрытий 1 этажа. Автостоянка в осях А/1-П
М. 1:100

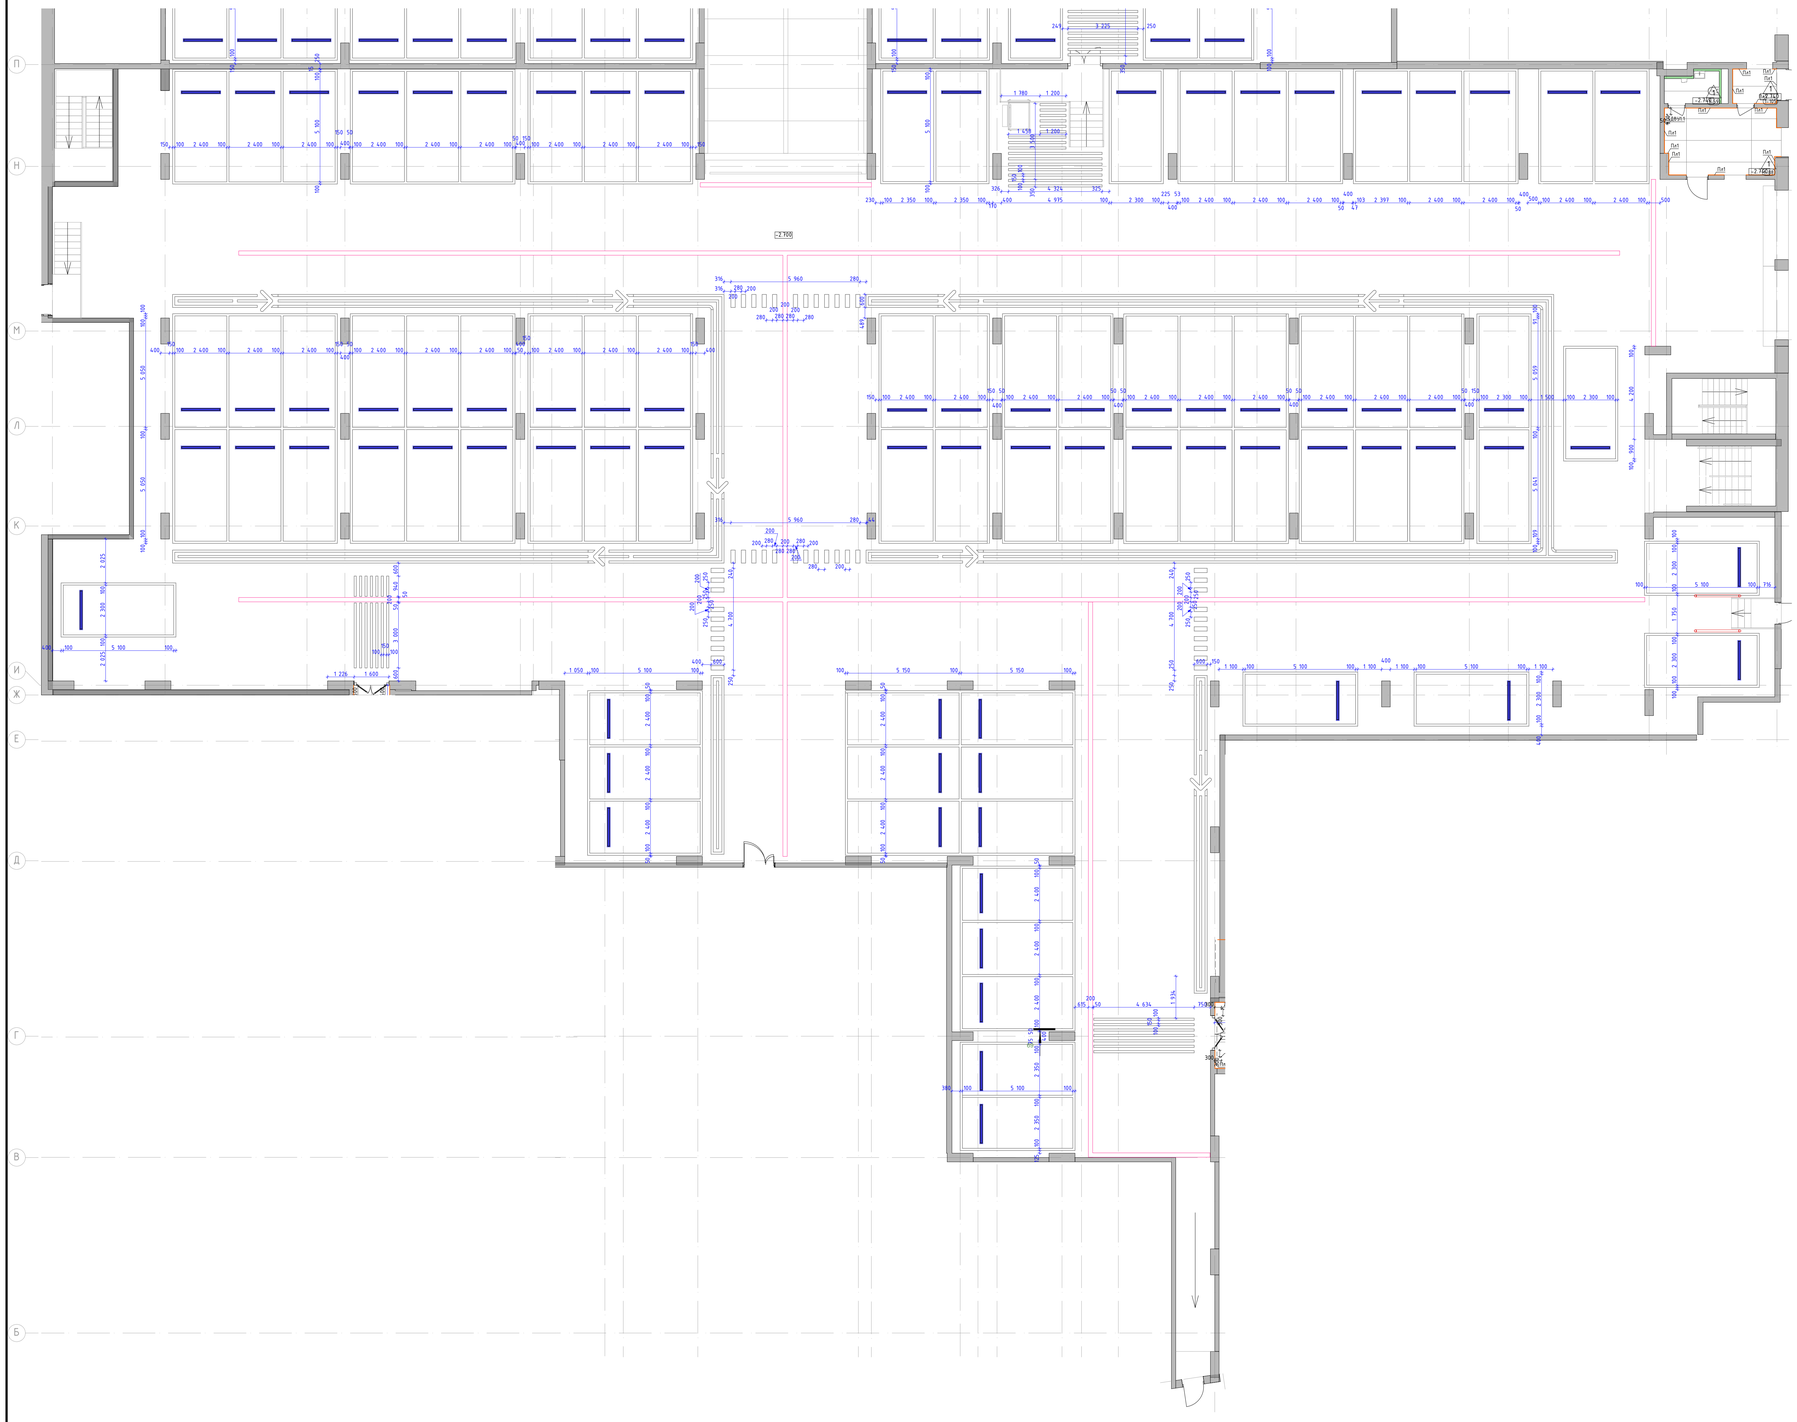

Номер пом.	Наименование	Площадь м.кв.
1-59	С/У	
1-88	Охрана	
1-105	Тамбур	
1-132	Паркинг	

Условные обозначения:

- <1-132> — Номер помещения в соответствии с разделом АР
- <-1500> — Отметка уровня чистого пола
- Эпоксидное покрытие (шероховатое). Основное покрытие пола. RAL7035
- Эпоксидное покрытие (шероховатое). Разметка RAL7024
- Колесоотбойник ЭКОПИК 1830, цвет вставки - БЕЛЫЙ
- Лоток, см. совместно с разделом "АР"
- Решетка в полу, см. разрез "АР", RAL7035

1. Данный лист смотреть со всеми листами комплекта.
2. Устройство полов выполнить по проекту АР1.2.
3. Устройство полов производить после прокладки всех инженерных сетей и установки лифта.
4. Данный лист см. совместно с разделом "ТХ"
5. Привязку канализационной см. раздел "ТХ"
6. Узлы устройства лотков, деформационных швов, люк решеток в полу, см. раздел "АР0"

						94-0421-ОК-1/Н-6.1-1.4-АИ1	
						Жилой дом с приспособлением подземной автостоянки под защитное сооружение гражданской обороны – «укрытие» ЗЗГО с инженерными сетями и благоустройством территории по адресу: г. Москва, внутригородское муниципальное образование Измайлово, Сиреневый бульвар, земельный участок 4/5 (участок 6.1)	
Изм.	Кол.уч.	Лист	№док.	Подп.	Дата		
Разработал		Ленина А.			23.09.25	Архитектурные интерьеры. Места общего пользования (МОП). Отделочные чертежи. Автостоянка.	Стадия: Р; Лист: 5; Листов:
Проверил		Минский М.			23.09.25		
Нач.контроль		Петровцев А.			23.09.25		
						План напольных покрытий 1 этажа. Автостоянка в осях А/1-П	ООО "ФОРМАЦИЯ"

План потолков с расстановкой светильников и другого оконечного оборудования -1 этажа. Автостоянка В осях П-ГГ
М. 1:100


6.1.1

6.1.2

Информационная панель Акрилайт

Информационная панель Акрилайт

Фрагмент 1
М. 1:20

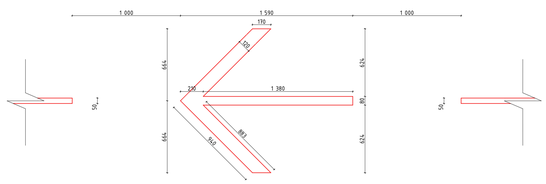

Номер пом.	Наименование	Площадь м.кв.
-1.53	Парковка	

Условные обозначения:

- (-1.132) — Номер помещения в соответствии с разделом АР
- ±0.000 — Отметка потолка от уровня чистого пола
- О75 — Высокочастотный отделимый плиты перекрытия. Окраска плиты перекрытия и конструкций в 2 слоя глубокоматовой влагостойкой краской Dulux Brilliance W, RAL9005
- 12 — Светильник "линейный" Selecta S-System Profile 50×50, 4000K, IP 54. Отметка низа подвесного светильника от ш.н.п. - 2,500м
- 11 — "Стрелка" Светильник Selecta S-System Profile 50×50мм, 4000K, IP 54. Отметка низа подвесного светильника от ш.н.п. - 2,500м
- О18 / 10 — Номер парковочного места для светильника STARSTAS-DESIGN, состоящего из: - профиль алюминиевый 26х42h3мм, RAL9005 с источником света с 4000K, 9,88лм/м, рассеиватель опал IP54 с наличником идентичным с помощью раздвигающихся кронштейна. Отметка низа светильника от ш.н.п. - 2,500м - наборшаблонные подложки скрыл 550х302х10мм с нанесением номера парковочных мест с оклейкой зеркальной пленкой (скругленные углы) + кронштейн крепления к профилю
- ВЫЕЗД > — Табличка "Выезд" с стрелкой направления. Профиль алюминиевый RAL9005 с источником света с 4000K, 9,88лм/м, IP54, из скрола 1100х302х10мм, с нанесением текста "Выезд" и стрелкой направления с оклейкой зеркала закрольной пленкой. Отметка низа таблички от ш.н.п. -2,200м
- 16 — Светильник подвесной Selecta Line 37 UGR (9961), 37х37х1769мм, 158Вт, 4000K, лимза 50гр, IP44, RAL9005 мат. Отметка низа подвесного светильника от ш.н.п. - 2,700м
- 17 — Светильник подвесной Selecta Line 37 UGR (9961), 37х37х1070мм, 158Вт, 4000K, лимза 50гр, IP44, RAL9005 мат. Отметка низа подвесного светильника от ш.н.п. - 2,700м


1. Данный лист смотреть со всеми листами комплекта.
2. Данный лист смотреть совместно с листами инженерного проекта.
3. Светильники аварийного освещения см. раздел ЭОМ1.
4. Все светильники поставляются в комплекте с источниками света, марку, производителя см. раздел ЭОМ1.
5. Все материалы поставлять см. раздел АР.
6. Решения по осветительному оборудованию являются заданием для фирмы-производителя на разработку монтажных и производственных схем. При разработке монтажных схем светильников тип 10, таблички номеров парковочных мест привязать к центру парковочных мест.
7. Производить увязку осветительных приборов со всеми инженерными сетями с учетом высотных отметок осветительного оборудования, которое должно быть ниже всех инженерных трасс.

						94-0421-ОК-1/Н-6.1-1..4-АИ1
Изм.	Кол.уч.	Лист	№док.	Подп.	Дата	Жилой дом с приспособлением подземной автостоянки под защитное сооружение гражданской обороны - мкрайон 13070 с инженерными сетями и благоустройством территории по адресу: г. Москва, внутригородское муниципальное образование Измайлово, Сиреневый бульвар, земельный участок 4/9 (участок 6.1)
Разработал		Ленина А.			03.09.25	Архитектурные интерьеры. Места общего пользования (МОП). Отделочные чертежи. Автостоянка.
Проверил		Михайлов М.			03.09.25	
Нач.контроль		Петровский А.			03.09.25	
						План потолков с расстановкой светильников и другого оконечного оборудования -1 этажа. Автостоянка В осях П-ГГ

Стадия	Лист	Листов
Р	6	

ООО "ФОРМАЦИЯ"

План потолков с расстановкой светильников и другого оконечного оборудования -1 этажа. Автостоянка в осях А/1-П
М. 1:100

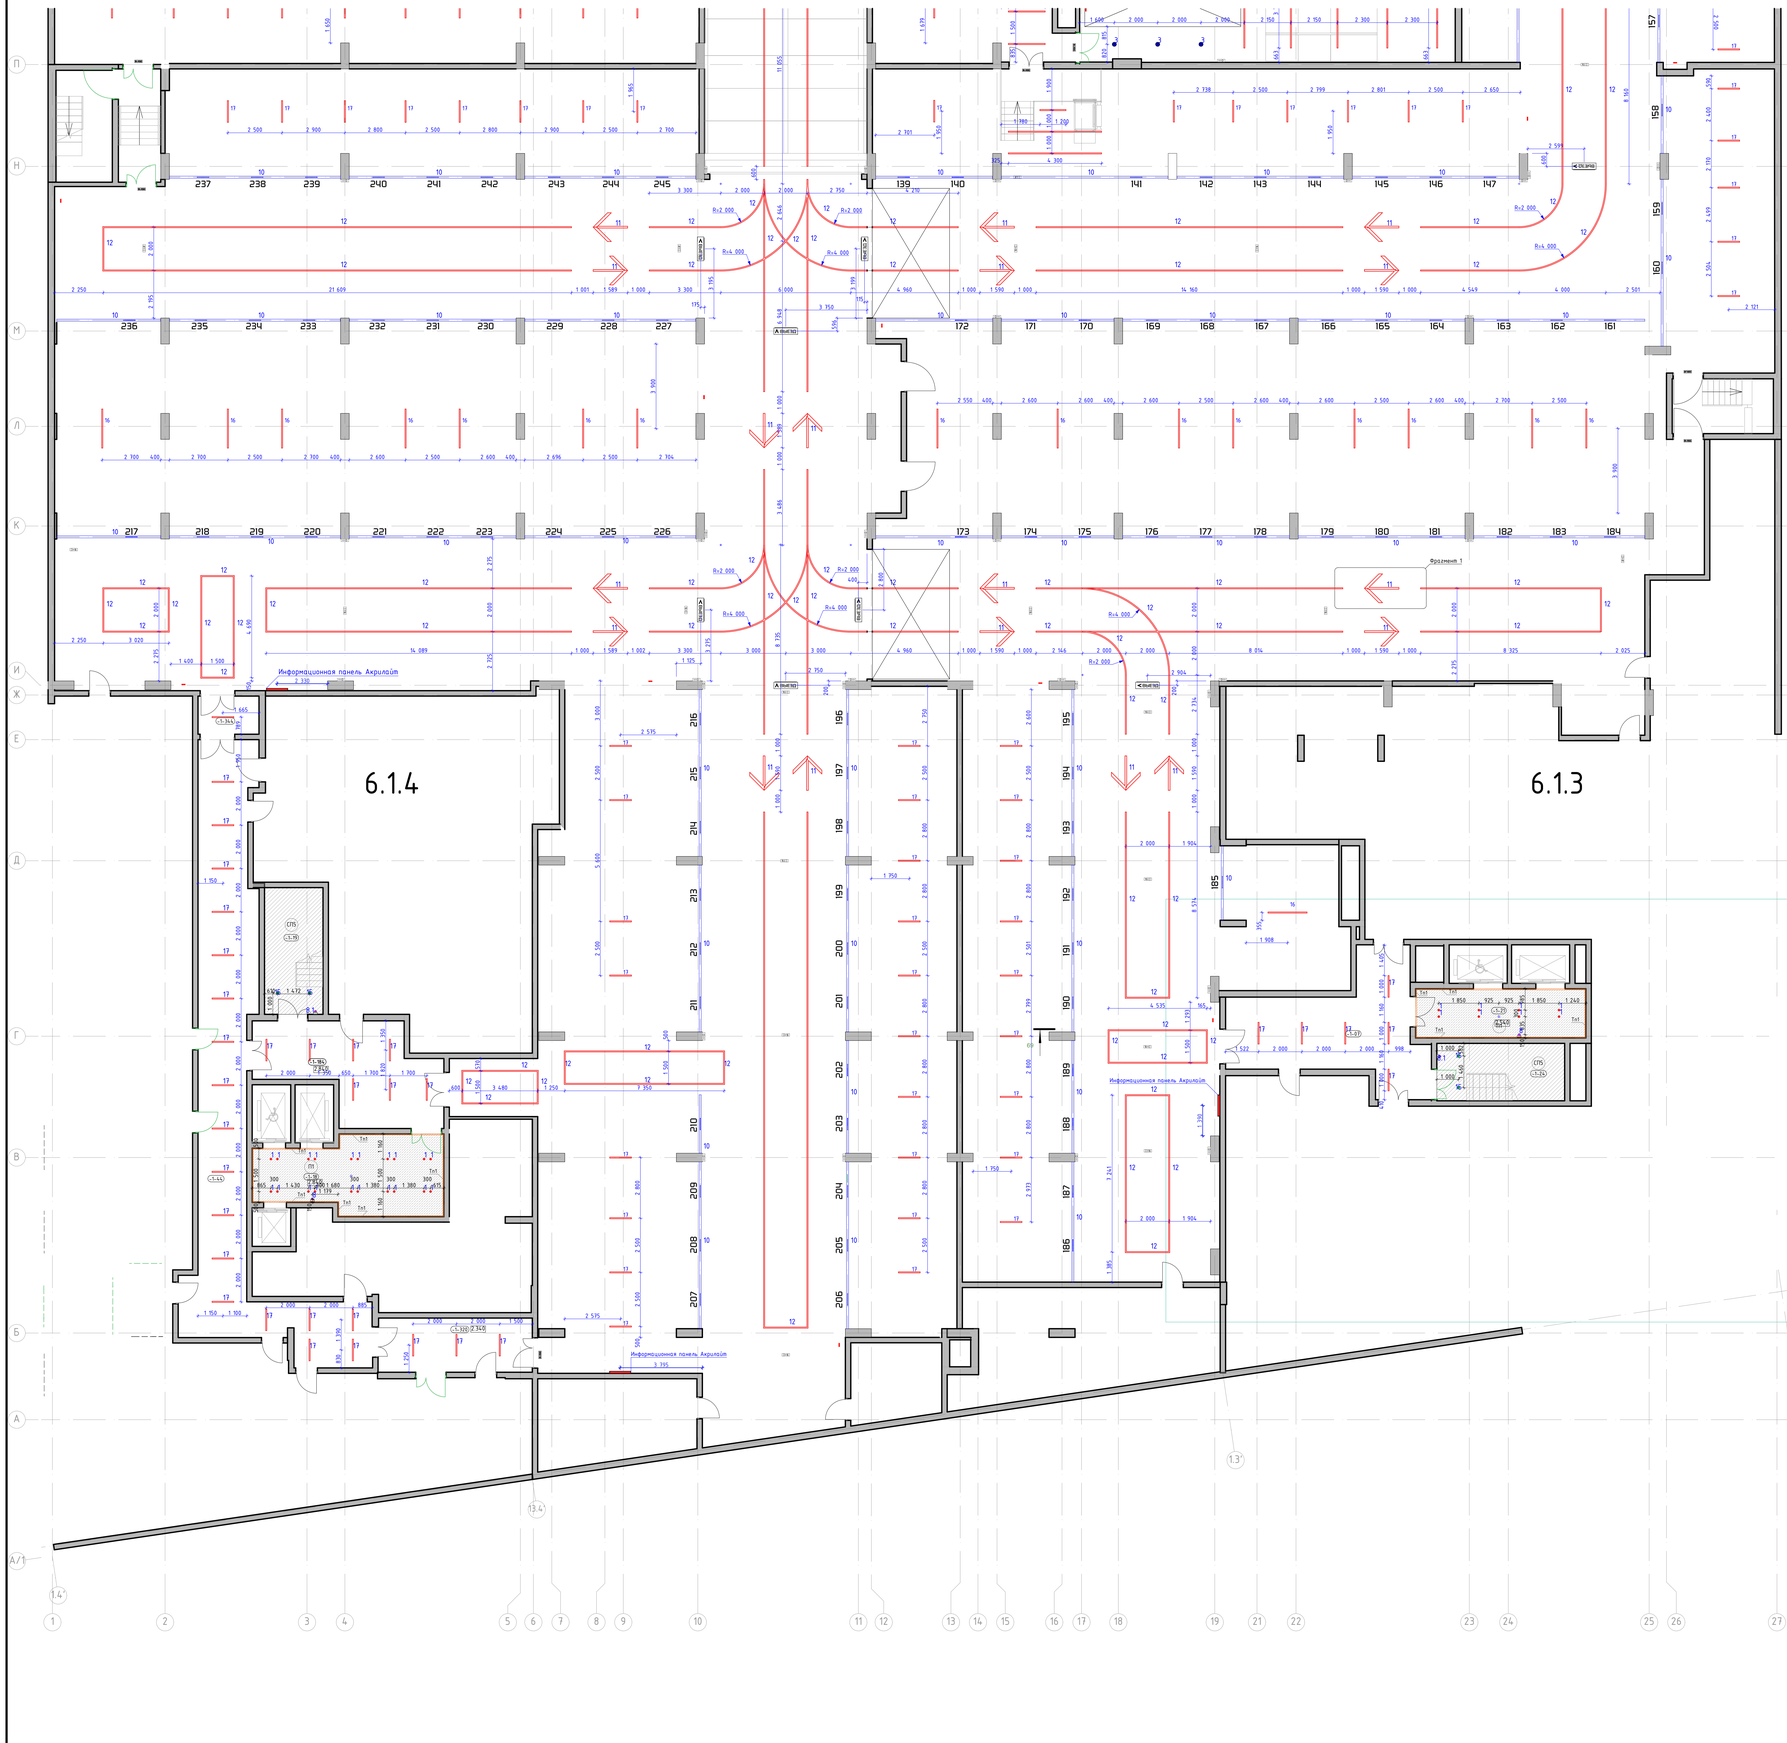

Номер пом.	Наименование	Площадь м.кв.
-1.53	Парковка	

Условные обозначения:

- (-1.132) — Номер помещения в соответствии с разделом АР
- ±0.000 — Отметка потолка от уровня чистого пола
- ОП5 — Высокочастотный отделочный плиты перекрытия. Окраска плиты перекрытия и конструкций в 2 слоя глубокоматовой влагостойкой краской Dulux Bindo M , RAL9005
- 12 — Светильник "линейный" Selecta S-System Profile 50*50, 4000K, IP 54. Отметка низа подвесного светильника от ш.н.п. - 2,500м
- 11 — "Стрелка" Светильник Selecta S-System Profile 50*50мм, 4000K, IP 54. Отметка низа подвесного светильника от ш.н.п. - 2,500м
- ОВ 16 — Номер парковочного места для светильника STARSTAS-DESIGN, состоящего из:
  - профиль алюминиевый 26х24,1мм, RAL9005 с источником света с 4000K, 9,6Вт-м, рассеиватель опал IP54 с комплектующими для подвесного монтажа, отметка низа подвесного светильника от ш.н.п. - 2,500м
  - направляющие тайминги серии 5656/2024/10мм с крепежом через парковочных мест с зеркалом задника зеркальной пленкой (закрепленные цепи) + кронштейн крепления к профилю
- ВЫЕЗД — Табличка "Выезд" с стрелкой направления. Профиль алюминиевый RAL9005 с источником света с 4000K, 9,6Вт-м, IP54, на экране 1150х302х30мм, с нанесением текста "Выезд" и стрелкой направления с зеркалом задника зеркальной пленкой. Отметка низа таблички от ш.н.п. -2,200м.
- 16 — Светильник подвесной Selecta Line 37 UGR (9)61), 37х37х1769мм, 15Вт, 4000K, линза 50гр, IP44, RAL9005 мат. Отметка низа подвесного светильника от ш.н.п. - 2,700м
- 17 — Светильник подвесной Selecta Line 37 UGR (9)61), 37х37х1039мм, 15Вт, 4000K, линза 50гр, IP44, RAL9005 мат. Отметка низа подвесного светильника от ш.н.п. - 2,700м


1. Данный лист смотреть со всеми листами комплекта
2. Данный лист смотреть совместно с листами инженерного проекта.
3. Светильники оборудовано освещения см. раздел ЭОМ1.
4. Все размеры уточнять по месту, после изготовления, марку, производителя см. раздел ЭОМ1.
5. Объемы перекрытий потолка см. раздел АР2.
6. Решения по осветительному оборудованию являются задними для фирмы-производителя на разработку монтажных и производственных схем. При разработке монтажных схем светильников тип 16, таблички номеров парковочных мест привязать к центру парковочных мест.
7. Проработать уровень осветительных приборов со всеми инженерными сетями с учетом высотных отметок осветительного оборудования, которое должно быть ниже всех инженерных трасс.

						94-0421-ОК-1/Н-6.1-1.4-АИ1
						Жилой дом с приспособлением подземной автостоянки под защитой сооружения гражданской обороны – «укрытие» (ЗСГО) с инженерными сетями и благоустройством территории по адресу: г. Москва, внутригородское муниципальное образование Хамовники, Сивцевый Вражек, земельный участок 4/5, участок 6.9
Изм.	Кол.уч.	Лист	№док.	Подп.	Дата	
Разработал		Ленко А.			03.09.25	Архитектурные интерьеры. Места общего пользования (МОП). Отделочные чертежи. Автостоянка.
Проверил		Минский Н.			03.09.25	
Нач.контроль		Петровцев А.			03.09.25	
						План потолков с расстановкой светильников и другого оконечного оборудования -1 этажа. Автостоянка в осях А/1-П

Стадия	Лист	Листов
Р	1	

ООО "ФОРМАЦИЯ"

План потолков с расстановкой светильников и другого оконечного оборудования 1 этажа. Автостоянка в осях П-ГГ
М. 1:100

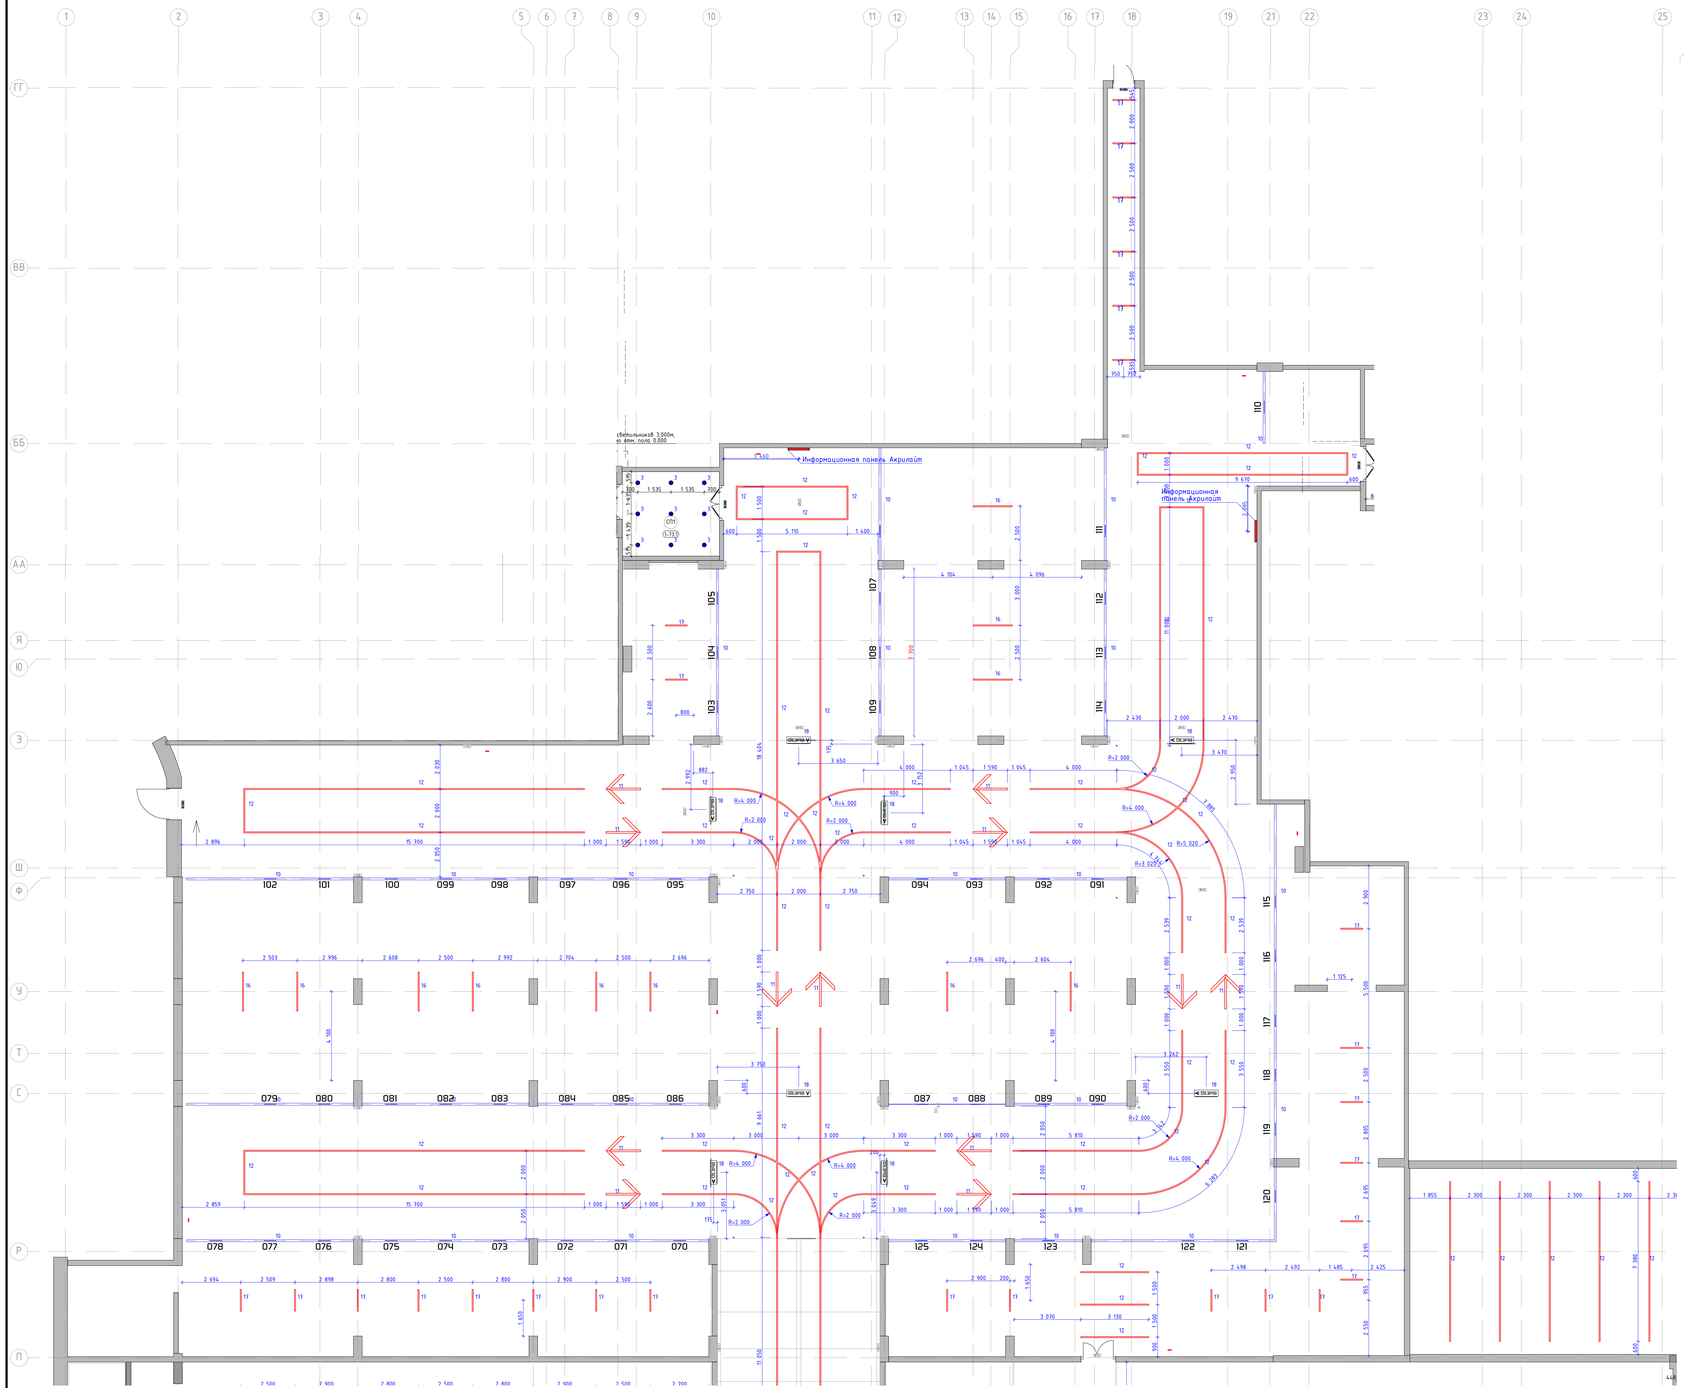

Номер пом.	Наименование	Площадь м.кв.
1-59	С/У	
1-88	Охрана	
1-105	Тамбур	
1-132	Паркинг	


Условные обозначения:

- С.132 — Номер помещения в соответствии с разделом АР
- ±0.000 — Отметка потолка от уровня чистого пола
- СП5 — Высокоэластичная отделка плиты перекрытия. Окраска плиты перекрытия и конструкций в 2 слоя глубокопроникающей влагостойкой краской Dulux Brilliant W., RAL9005
- 12 — Светильник "линейный" Selecta S-System Profile 50×50, 4000K, IP 54. Отметка низа подвесного светильника от ш.ч.п. - 2,500м
- 11 — "Стрелка" Светильник Selecta S-System Profile 50×50мм, 4000K, IP 54. Отметка низа подвесного светильника от ш.ч.п. - 2,500м
- 010 — Номер парковочного места для светильника STARSTAS-DESIGN, состоящего из: - профиль алюминиевый 26х24h3мм, RAL9005 с источниками света с 4000K, 9.88lm-м, рассеиватель опал IP54 с наличием крепежных с помощью редуцирующих кронштейна. Отметка низа светильника от ш.ч.п. – 2,500м - набивающиеся подложки скрол 550х302х10мм с нанесением номера парковочных мест с оклейкой зеркальной пленкой (скругленные углы) + кронштейн крепления к профилю
- ВЫЕЗД — Табличка "Выезд" с стрелкой направления. Профиль алюминиевый RAL9005 с источниками света с 4000K, 9.88lm/м, IP54, из скрола 1500х302х10мм, с нанесением текста "Выезд" и стрелкой направления с оклейкой зеркала закрытыми пленкой. Отметка низа подложки от ш.ч.п. -2,200м
- 16 — Светильник подвесной Selecta Line 37 UGR (9961), 37х37х1369мм, 158lm, 4000K, линза 50gp, IP44, RAL9005 мат. Отметка низа подвесного светильника от ш.ч.п. - 2,700м
- 17 — Светильник подвесной Selecta Line 37 UGR (9961), 37х37х1039мм, 158lm, 4000K, линза 50gp, IP44, RAL9005 мат. Отметка низа подвесного светильника от ш.ч.п. - 2,700м

1. Данный лист смотреть со всеми листами комплекта.
2. Данный лист смотреть совместно с листами инженерного проекта.
3. Светильники аварийного освещения см. раздел ЭОМ1.
4. Все маркированные светильники, общее количество, марку, производителя см. раздел ЭОМ1.
5. Объемы материалов потолка см. раздел АР2.
6. Решения по осветительному оборудованию являются заданием для фирмы-производителя на разработку монтажных и производственных схем. При разработке монтажных схем светильников тип 10, таблички номеров парковочных мест привязать к осям здания.
7. Проектом заложены осветительных приборов со всеми инженерными сетями с учетом высотных отметок осветительного оборудования, которое должно быть ниже всех инженерных трасс.

						94-0421-ОК-1/Н-6.1-1..4-АИ1	
Изм.	Кол.уч.	Лист	№док.	Подп.	Дата	Жилой дом с приспособлением подземной автостоянки под защитное сооружение гражданской обороны – муниципал 13ЭТ01 с инженерными сетями и благоустройством территории по адресу: г. Москва, Внутригородское муниципальное образование Хамовники, Сивцевский Бульвар, земельный участок 4/1 (кадастр 4.1)		
Разработал		Ленина А.			23.09.25	Архитектурные интерьеры. Места общего пользования (МОП). Отделочные чертежи. Автостоянка.	Стадия: Р; Лист: 8; Листов:
Проверил		Михайлов М.			23.09.25		
Нач.конструкторы		Петровцев А.			23.09.25	План потолков с расстановкой светильников и другого оконечного оборудования 1 этажа. Автостоянка в осях П-ГГ	ООО "ФОРМАЦИЯ"

План потолков с расстановкой светильников и другого оконечного оборудования 1 этажа. Автостоянка. Автостоянка в осях А/1-П
М. 1:100

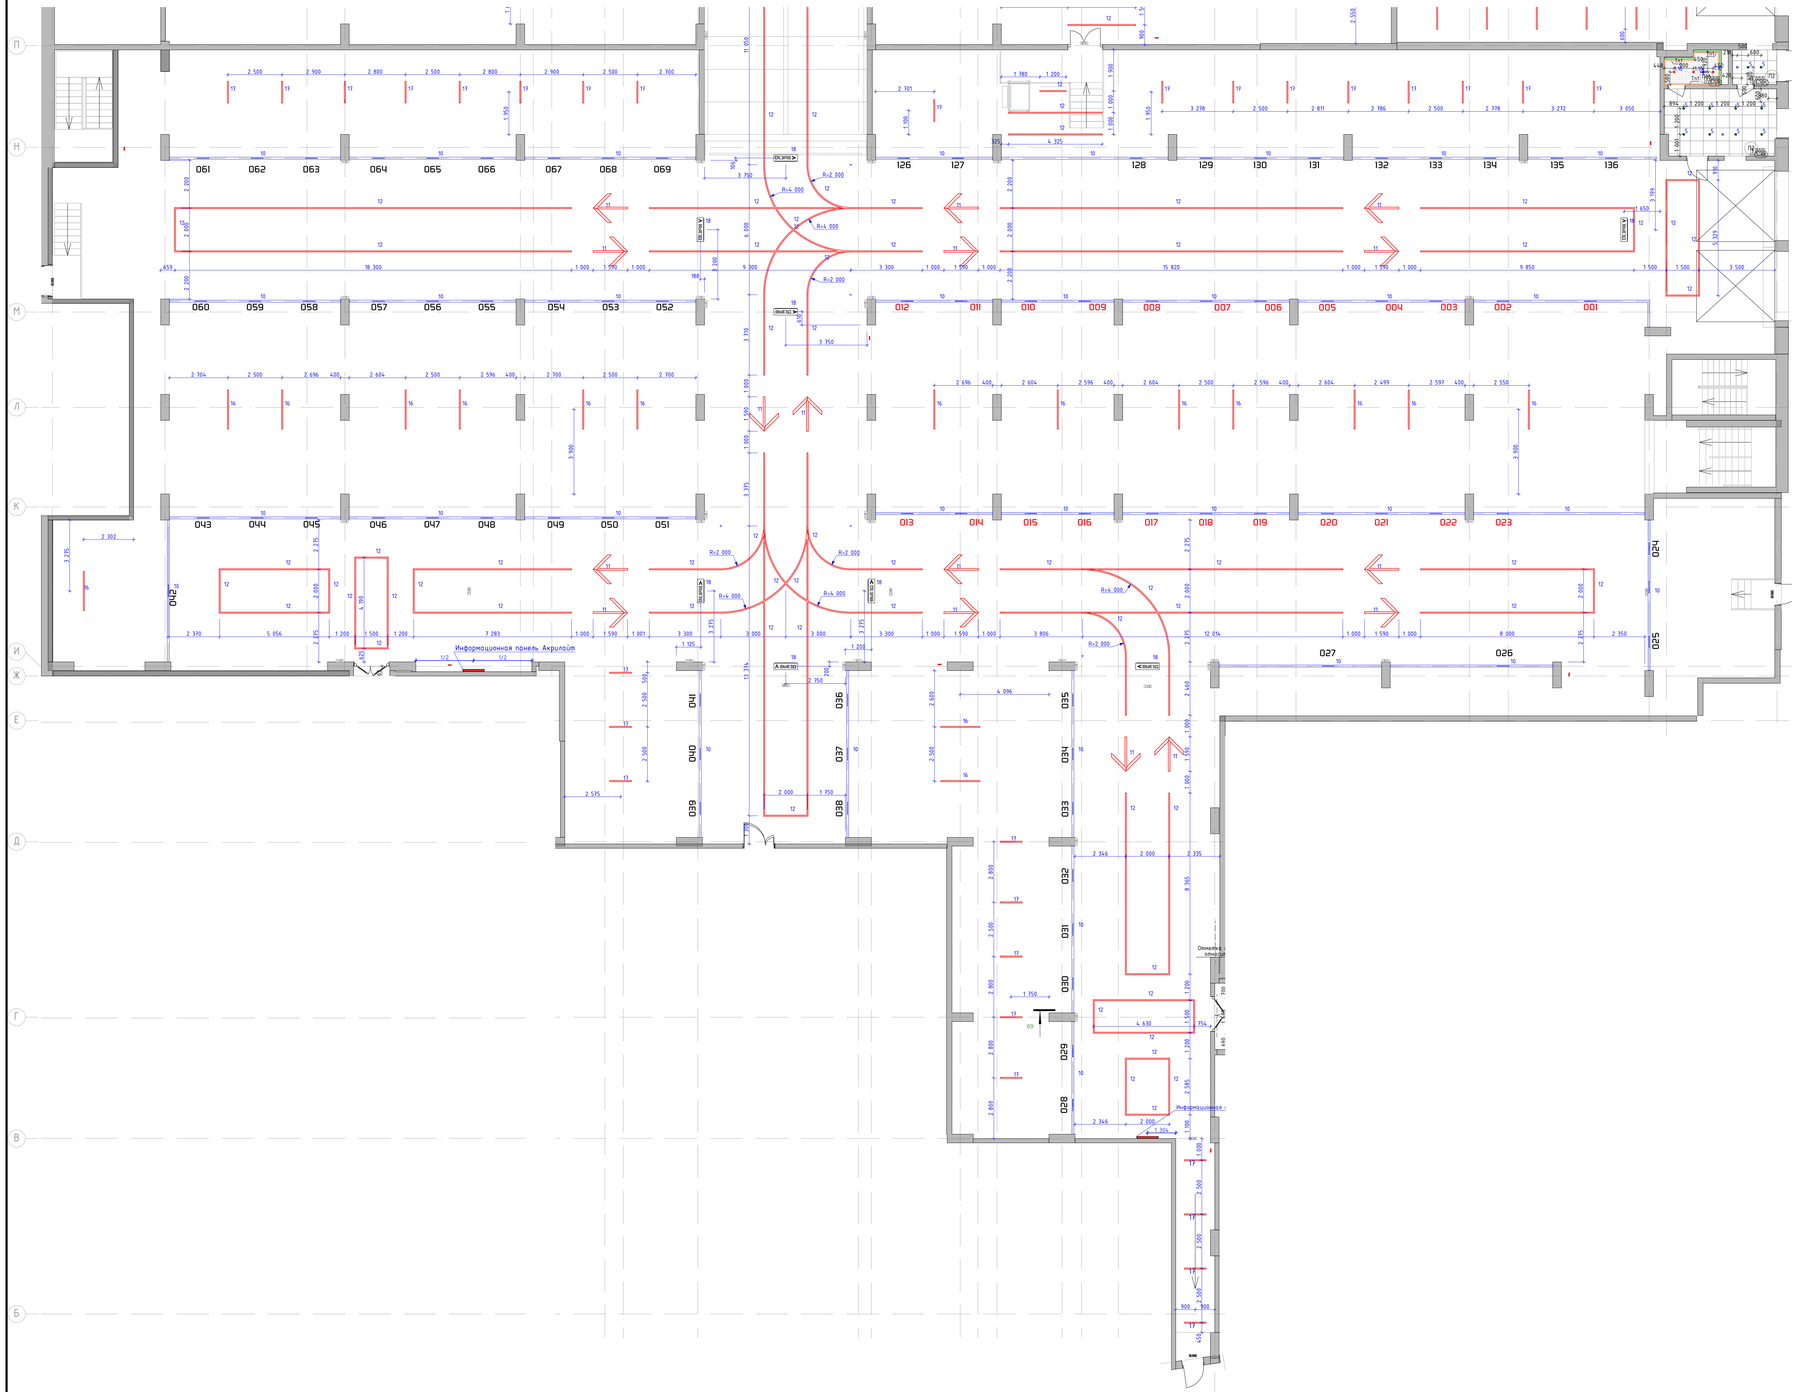

Номер пом.	Наименование	Площадь м.кв.
1-59	С/У	
1-88	Охрана	
1-105	Тамбур	
1-132	Паркинг	

Условные обозначения:

- (1-132) — Номер помещения в соответствии с разделом АР
- ▲ 0.000 — Отметка потолка от уровня чистого пола
- ОП5 — Высокочастотный отделка плиты перекрытия. Окраска плиты перекрытия и коммуникаций в 2 слоя глубокоматовой влагостойкой краской Dulux Brilliance, RAL9005
- 12 — Светильник "линейный" Selecta S-System Profile 50×50, 4000K, IP 54. Отметка низа подвесного светильника от ш.п.п. - 2,500м
- 11 — "Стрелка" Светильник Selecta S-System Profile 50×50мм, 4000K, IP 54. Отметка низа подвесного светильника от ш.п.п. - 2,500м
- 018 / 10 — Номер парковочного места для светильника STARSTAS-DESIGN, состоящего из: - профиль алюминиевый 26х24h3мм, RAL9005 с источником света с 4000K, 9.6Вт-м, рассеиватель опал IP54 с наличием крепежных с помощью редуцирующих кронштейна. Отметка низа светильника от ш.п.п. - 2,500м - набор-шаблон для наклейки на 550х302х70мм с нанесением номера парковочных мест с клеевой зоной зеркальной пленки (скругленные углы) + кронштейн крепления к профилю
- ВЫЕЗД > — Табличка "Выезд" с стрелкой направления. Профиль алюминиевый RAL9005 с источником света с 4000K, 9,6Вт/м, IP54, из акрила 1100х302х70мм, с нанесением текста "Выезд" и стрелкой направления с клеевой зоной закрывающей пленки. Отметка низа таблички от ш.п.п. -2,200м.
- 16 — Светильник подвесной Selecta Line 37 UGR (9961), 37х37х1369мм, 158Вт, 4000K, линза 50гр, IP44, RAL9005 мат. Отметка низа подвесного светильника от ш.п.п. - 2,700м
- 17 — Светильник подвесной Selecta Line 37 UGR (9961), 37х37х1039мм, 158Вт, 4000K, линза 50гр, IP44, RAL9005 мат. Отметка низа подвесного светильника от ш.п.п. - 2,700м


1. Данный лист смотреть со всеми листами комплекта.
2. Данный лист смотреть совместно с листами инженерного проекта.
3. Светильники аварийного освещения см. раздел ЭОМ1.
4. Все характеристики светильников, общее количество, марку, производителя см. раздел ЭОМ1.
5. Объемы материалов потолка см. раздел АР2.
6. Расстановка светильников на потолке является эталоном для фирмы-производителя на разработку монтажных и производственных схем. При разработке монтажных схем светильников тип 18, подключ номеров парковочных мест привязывать к центру парковочных мест.
7. Произвести уточнение осветительных приборов со всеми инженерными сетями с учетом высотных отметок осветительного оборудования, которое должно быть ниже всех инженерных трасс.

						94-0421-ОК-1/Н-6.1-1.4-АИ1
						Жилой дом с трансформаторной подстанцией, автостоянкой, под защитное сооружение гражданской обороны – «крытая» (ЗГТЗ) с инженерными сетями и благоустройством территории по адресу: г. Москва, Внутригородское муниципальное образование Измайлово, Сиреневый бульвар, земельный участок 4/12, участок 6.9
Изм.	Кол.уч.	Лист	№док.	Подп.	Дата	
Разработал	Пенина А.				23.09.25	Архитектурные интерьеры. Места общего пользования (МОП). Отделочные чертежи. Автостоянка.
Проверил	Михайлов М.				23.09.25	
Нач.контроль	Петрович А.				23.09.25	План потолков с расстановкой светильников и другого оконечного оборудования 1 этажа. Автостоянка в осях А/1-П


Стадия	Лист	Листов
Р	9	

ООО "ФОРМАЦИЯ"

План финишной отделки стен -1 этажа. Автостоянка в осях П-ГГ
М. 1:100

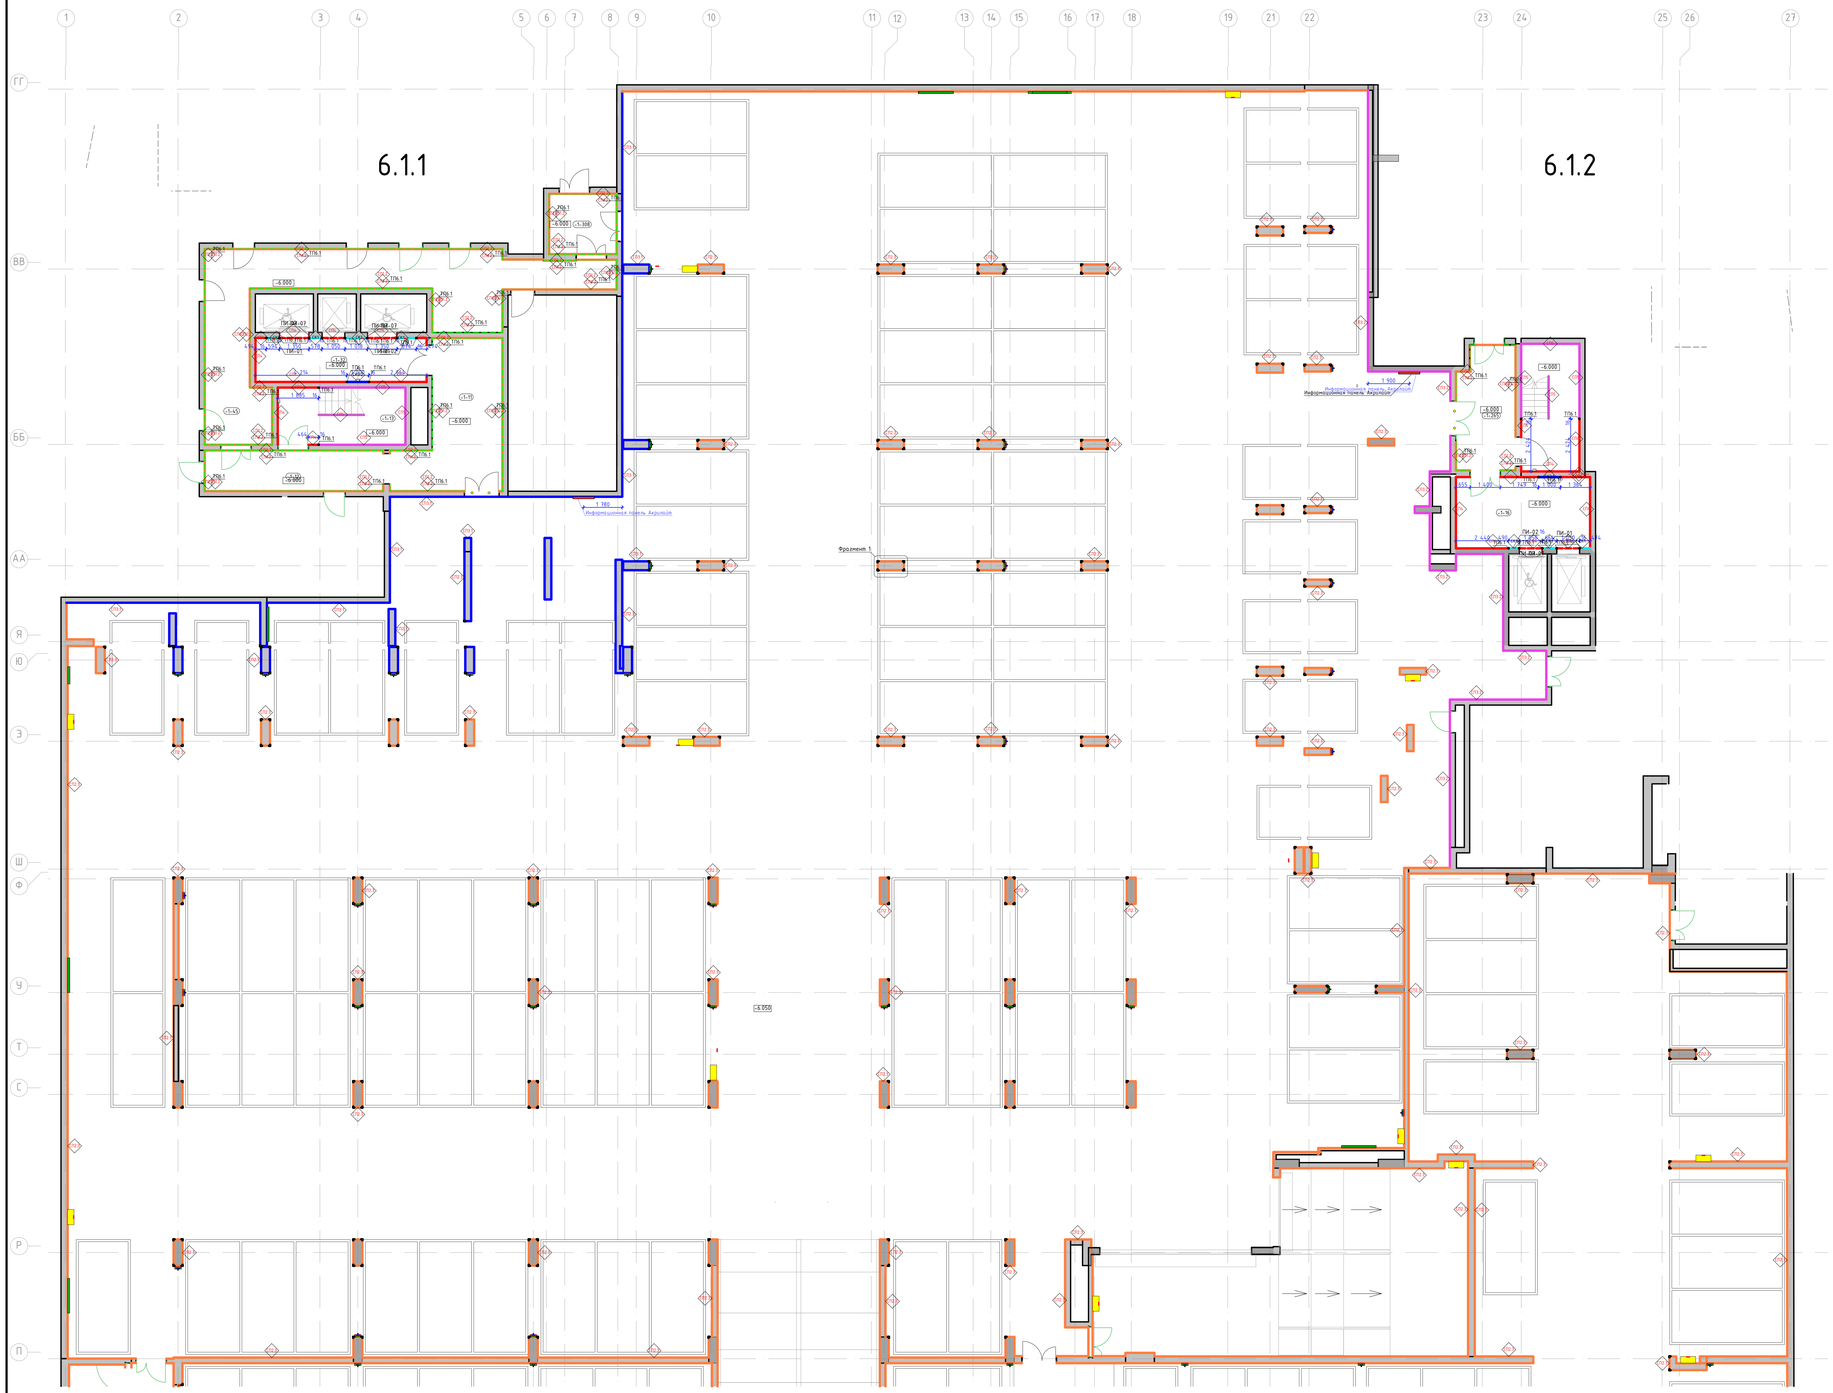

Фрагмент 1
М. 1:20

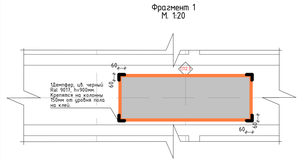

Номер пом.	Наименование	Площадь м.кв.
-1.53	Парковка	

Условные обозначения:

-1.132 — Номер помещения в соответствии с разделом АР

-1.1500 — Отметка уровня чистого пола

Для стен:
- Улучшенная отделка стены и окраска в 2 слоя глубокоматовой краской Dulux Binda HF, RAL7035 на высоту 2.500м от чистого пола помещения.
- Улучшенная отделка стены и окраска в 2 слоя глубокоматовой краской Dulux Binda HF, RAL9005 на высоту от 2.500м от чистого пола помещения до плиты перекрытия.

Для колонн:
- Улучшенная отделка стены и окраска в 2 слоя глубокоматовой краской Dulux Binda HF, RAL7035 на высоту 2.500м от чистого пола помещения.
- Улучшенная отделка стены и окраска в 2 слоя глубокоматовой краской Dulux Binda HF, RAL9005 на высоту от 2.500м от чистого пола помещения до плиты перекрытия.

Акцентные стены:
- Улучшенная отделка стены и окраска в 2 слоя глубокоматовой краской Dulux Binda HF, RAL8004 на высоту 2.500м от чистого пола помещения.
- Высококачественная отделка стены и окраска в 2 слоя глубокоматовой краской Dulux Binda HF, RAL9005 на высоту от 2.500м от чистого пола помещения до плиты перекрытия.

Акцентные стены:
- Улучшенная отделка стены и окраска в 2 слоя глубокоматовой краской Dulux Binda HF, RAL7006 на высоту 2.500м от чистого пола помещения.
- Улучшенная отделка стены и окраска в 2 слоя глубокоматовой краской Dulux Binda HF, RAL9005 на высоту от 2.500м от чистого пола помещения до плиты перекрытия.

Акцентные стены:
- Улучшенная отделка стены и окраска в 2 слоя глубокоматовой краской Dulux Binda HF, RAL1019 на высоту 2.500м от чистого пола помещения.
- Улучшенная отделка стены и окраска в 2 слоя глубокоматовой краской Dulux Binda HF, RAL9005 на высоту от 2.500м от чистого пола помещения до плиты перекрытия.

Акцентные стены:
- Улучшенная отделка стены и окраска в 2 слоя глубокоматовой краской Dulux Binda HF, RAL9010 на высоту 2.500м от чистого пола помещения.
- Улучшенная отделка стены и окраска в 2 слоя глубокоматовой краской Dulux Binda HF, RAL9005 на высоту от 2.500м от чистого пола помещения до плиты перекрытия.

Информационная панель. Лайт-бокс с подсветкой, см. лист "Узлы и детали"

Пожарные краны, RAL 7035, см. совместно с разделом "ВК", трубы окрасить в RAL7035 и RAL9005 по оттенке привлекающих стен/колонн

Решетки вентиляции, см. совместно с разделом "ОВ", RAL7035

Демпферы на углах колонн и других конструктивных элементах. RAL9017, 60х60х900h). Крепление на высоту 150от от уровня чистого пола

Прибор отопления, RAL 7035, см. совместно с разделом "ОВ"

1. Данный лист смотреть со всеми листами комплекта.
2. Отметку уровня чистого пола смотри план напольных покрытий.
3. Данный лист смотреть с развертками помещений.
4. Цвет, фактуру керамогранита см. в разделе "АР".
5. Цвет, фактуру керам. плит смотреть для обоих плиток, цвет почтовых ящиков перед заказом определить методом натурных наблюдений и согласовать с разделом АИ.
6. В отделке стен применяется линейные профили вертикального и горизонтального расположения. Раскладку и типы линейных профилей см. листы с развертками. Монтаж линейных профилей выполнять в соответствии с инструкцией фирмы производителя.
7. Керамогранит см. разделы "АР" и "КР".
8. Спецификации сборок со всеми цветовыми характеристиками см. раздел "АР".

Изм.	Кол.уч.	Лист	№док.	Подп.	Дата
Разработал	Ленина А.				03.09.25
Проверил	Михайлов М.				03.09.25
Нач.конструкт.	Петрович А.				03.09.25

94-0421-ОК-1/Н-6.1-1..4-АИ1

Жилой дом с приспособлением подземной автостоянки под защитное сооружение гражданской обороны – «укрытие» (ЗГО) с инженерными сетями и благоустройством территории по адресу: г. Москва, внутригородское муниципальное образование Измайлово, Сиреневый бульвар, земельный участок 4/13 (участок 6.1)


Архитектурные интерьеры. Места общего пользования (МОП). Отделочные чертежи. Автостоянка.

План финишной отделки стен -1 этажа. Автостоянка в осях П-ГГ

Стадия	Лист	Листов
Р	10	

ООО "ФОРМАЦИЯ"

План финишной отделки стен -1 этажа. Автостоянка в осях А/1-П
М. 1:100

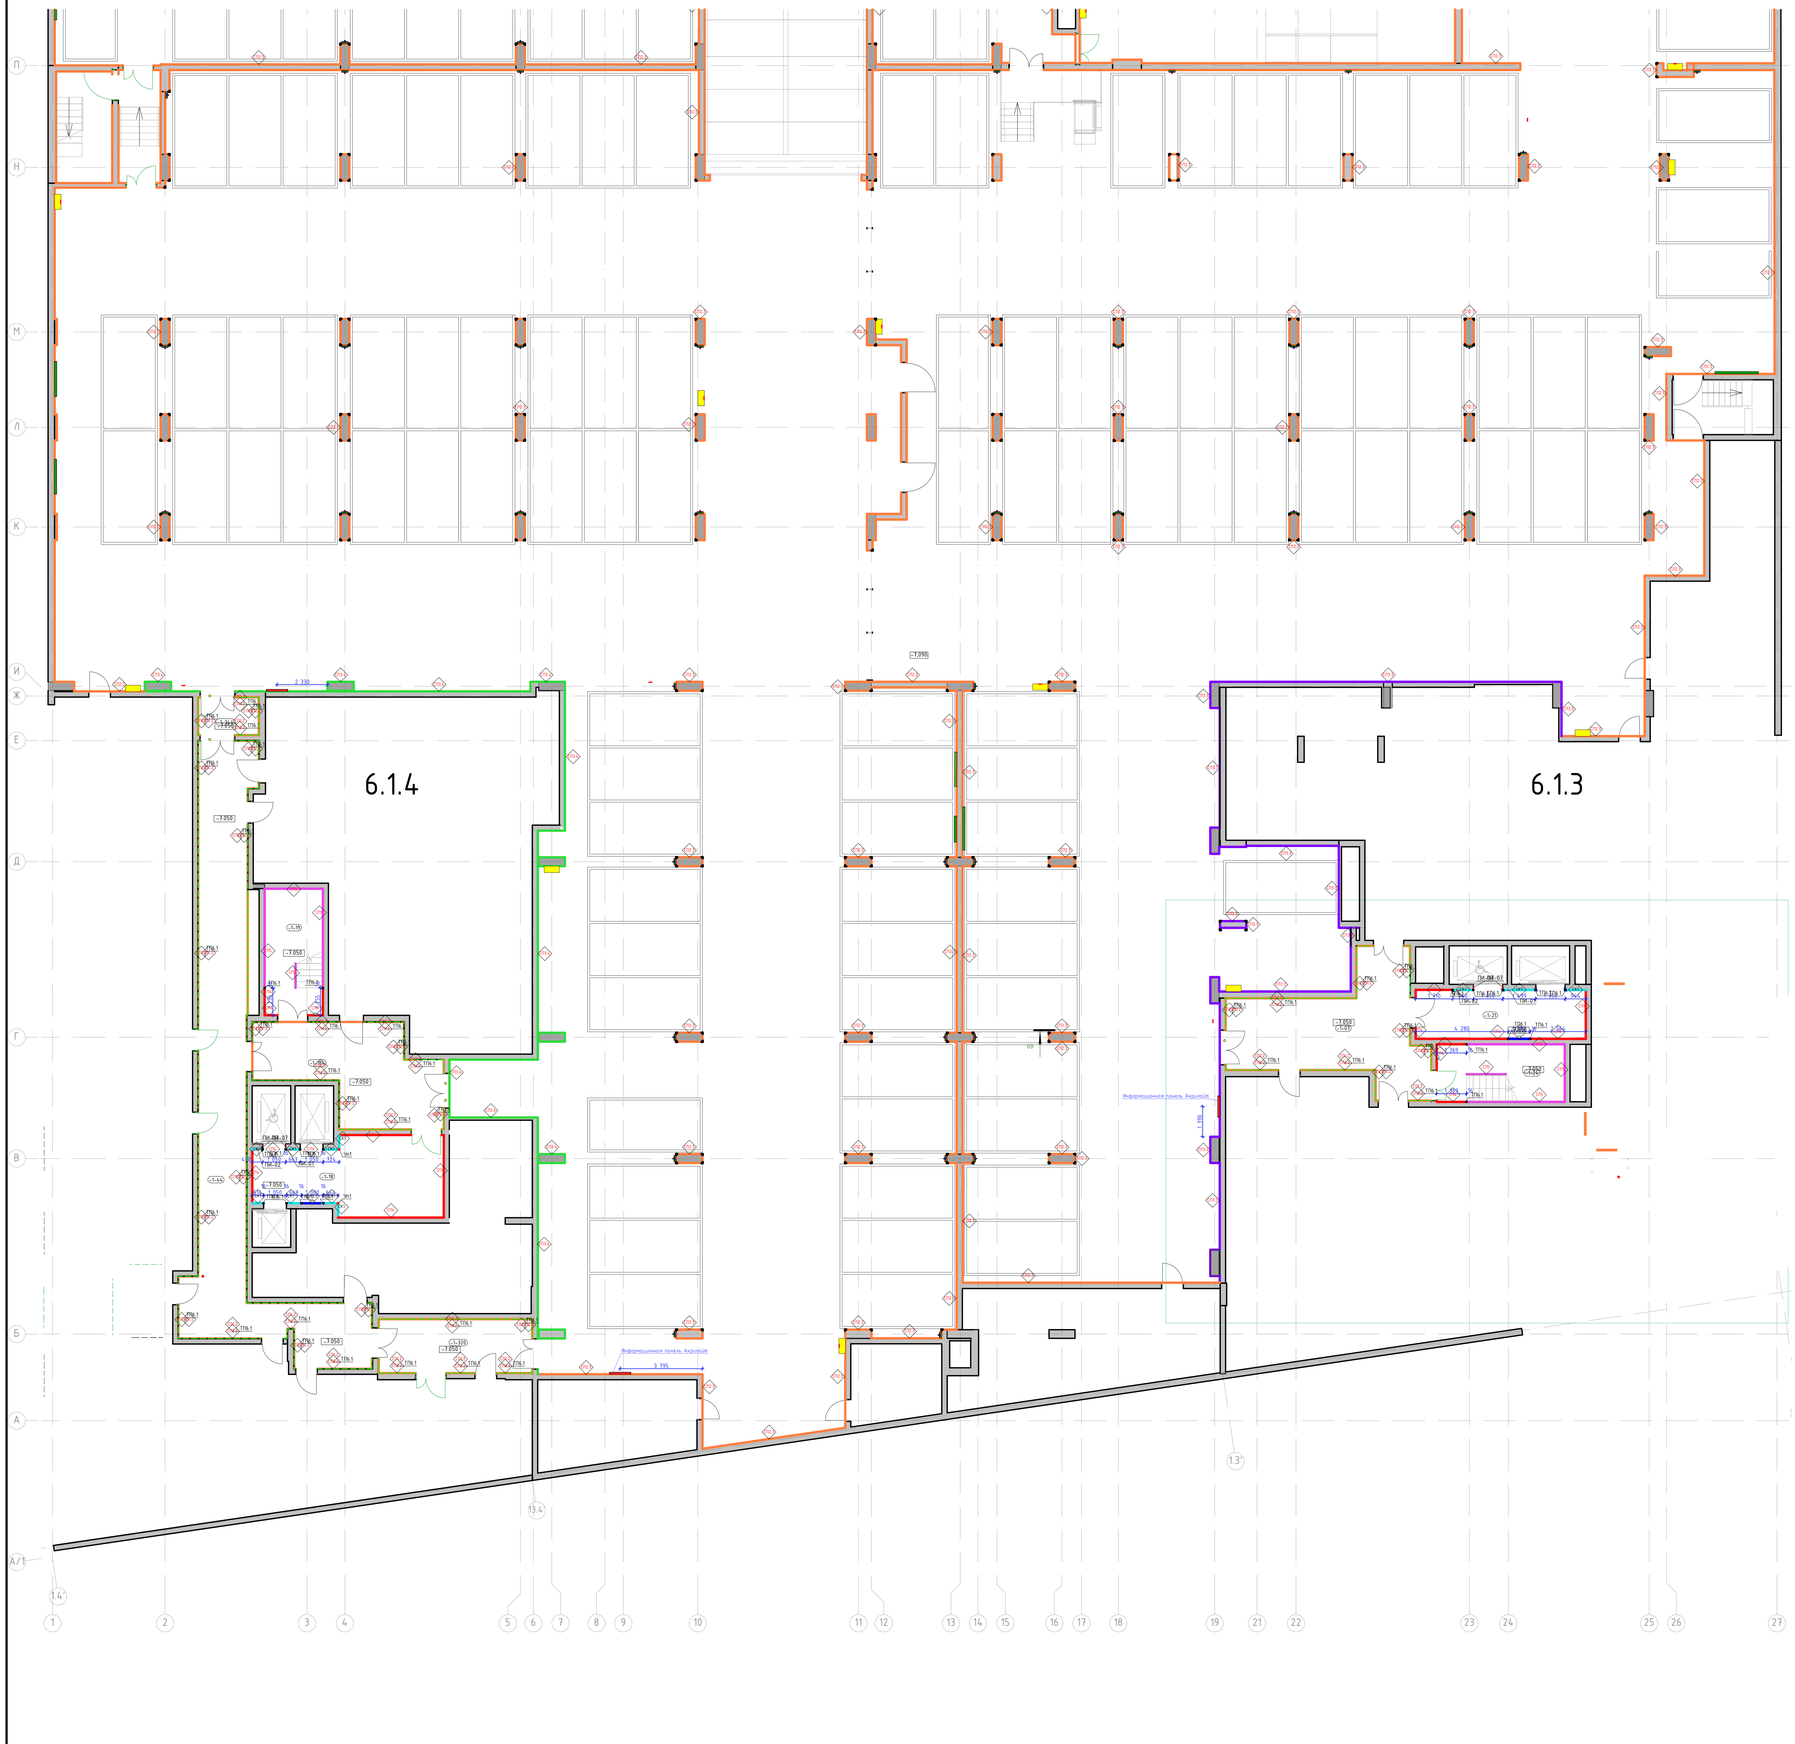

Номер пом.	Наименование	Площадь м.кв.
-1.53	Парковка	

Условные обозначения:

-1.132 — Номер помещения в соответствии с разделом АР

-1.1500 — Отметка уровня чистого пола

Для стен:
- Улучшенная отделка стены и окраска в 2 слоя алкидной краской Dulux Binda HF, RAL7035 на высоту 2,500м от чистого пола помещения.
- Улучшенная отделка стены и окраска в 2 слоя алкидной краской Dulux Binda HF, RAL9005 на высоту от 2,500м от чистого пола помещения до плиты перекрытия.

Для колонн:
- Улучшенная отделка стены и окраска в 2 слоя алкидной краской Dulux Binda HF, RAL7035 на высоту 2,500м от чистого пола помещения.
- Улучшенная отделка стены и окраска в 2 слоя алкидной краской Dulux Binda HF, RAL9005 на высоту от 2,500м от чистого пола помещения до плиты перекрытия.

Акцентные стены:
- Высококачественная отделка стены и окраска в 2 слоя алкидной краской Dulux Binda HF, RAL8004 на высоту 2,500м от чистого пола помещения.
- Высококачественная отделка стены и окраска в 2 слоя алкидной краской Dulux Binda HF, RAL9005 на высоту от 2,500м от чистого пола помещения до плиты перекрытия.

Акцентные стены:
- Улучшенная отделка стены и окраска в 2 слоя алкидной краской Dulux Binda HF, RAL7006 на высоту 2,500м от чистого пола помещения.
- Улучшенная отделка стены и окраска в 2 слоя алкидной краской Dulux Binda HF, RAL9005 на высоту от 2,500м от чистого пола помещения до плиты перекрытия.

Акцентные стены:
- Улучшенная отделка стены и окраска в 2 слоя алкидной краской Dulux Binda HF, RAL7079 на высоту 2,500м от чистого пола помещения.
- Улучшенная отделка стены и окраска в 2 слоя алкидной краской Dulux Binda HF, RAL9005 на высоту от 2,500м от чистого пола помещения до плиты перекрытия.

Акцентные стены:
- Улучшенная отделка стены и окраска в 2 слоя алкидной краской Dulux Binda HF, RAL9010 на высоту 2,500м от чистого пола помещения.
- Улучшенная отделка стены и окраска в 2 слоя алкидной краской Dulux Binda HF, RAL9005 на высоту от 2,500м от чистого пола помещения до плиты перекрытия.

Информационная панель. Лайт-бокс с подсветкой, см. лист "Узлы и детали"

Пожарные краны, RAL 7035, см. совместно с разделом "ВК", трубы окрасить в RAL7035 и RAL9005 по оттенку прилегающих стен/колонн

Решетки вентиляции, см. совместно с разделом "ОВ", RAL7035

Демпферы на углах колонн и других конструктивных элементах RAL9017, 60х60х900h). Крепление на высоту 150мм от уровня чистого пола.

Прибор отопления, RAL 7035, см. совместно с разделом "ОВ"

1. Данный лист смотреть со всеми листами комплекта.
2. Отметки уровня чистого пола смотри план напольных покрытий.
3. Данный лист смотреть с развертками помещений.
4. Все размеры уточнять по месту на объекте.
5. Цвет, фактуру краски, цвет плитки для швов плитки, цвет почтовых ящиков перед заказом определить методом натурных наблюдений и согласовать с разделом АИ.
6. Все металлические изделия, включая профили вертикального и горизонтального расположения. Раскладку и типы печатных профилей см. листы с развертками. Поэтажно покрывать выполнять в соответствии с инструкциями фирмы производителя.
7. Ограждение лестниц см. разделы "АР" и "КЖ".
8. Специфические сборы со всеми сантехнич характеристиками см. раздел "АР"

Изм.	Кол.уч.	Лист	№док.	Подп.	Дата
Разработал	Лежнев А.				03.09.25
Проверил	Мишаков Н.				03.09.25
Нач.контроль	Петровцев А.				03.09.25

94-0421-ОК-1/Н-6.1-1.4-АИ1

Жилой дом с приспособлением подземной автостоянки под защитное сооружение гражданской обороны – «крытая» ЗСГО с инженерными сетями и благоустройством территории по адресу: г. Москва, внутригородское муниципальное образование Измайлово, Сиреневый бульвар, земельный участок 4/5, пусковой 6.1


Стадия	Лист	Листов
Р	11	

Архитектурные интерьеры. Места общего пользования (МОП). Отделочные чертежи. Автостоянка.


План финишной отделки стен -1 этажа. Автостоянка в осях А/1-П

ООО "ФОРМАЦИЯ"

План финишной отделки стен 1 этажа. Автостоянка В осях П-ГГ
М. 1:100

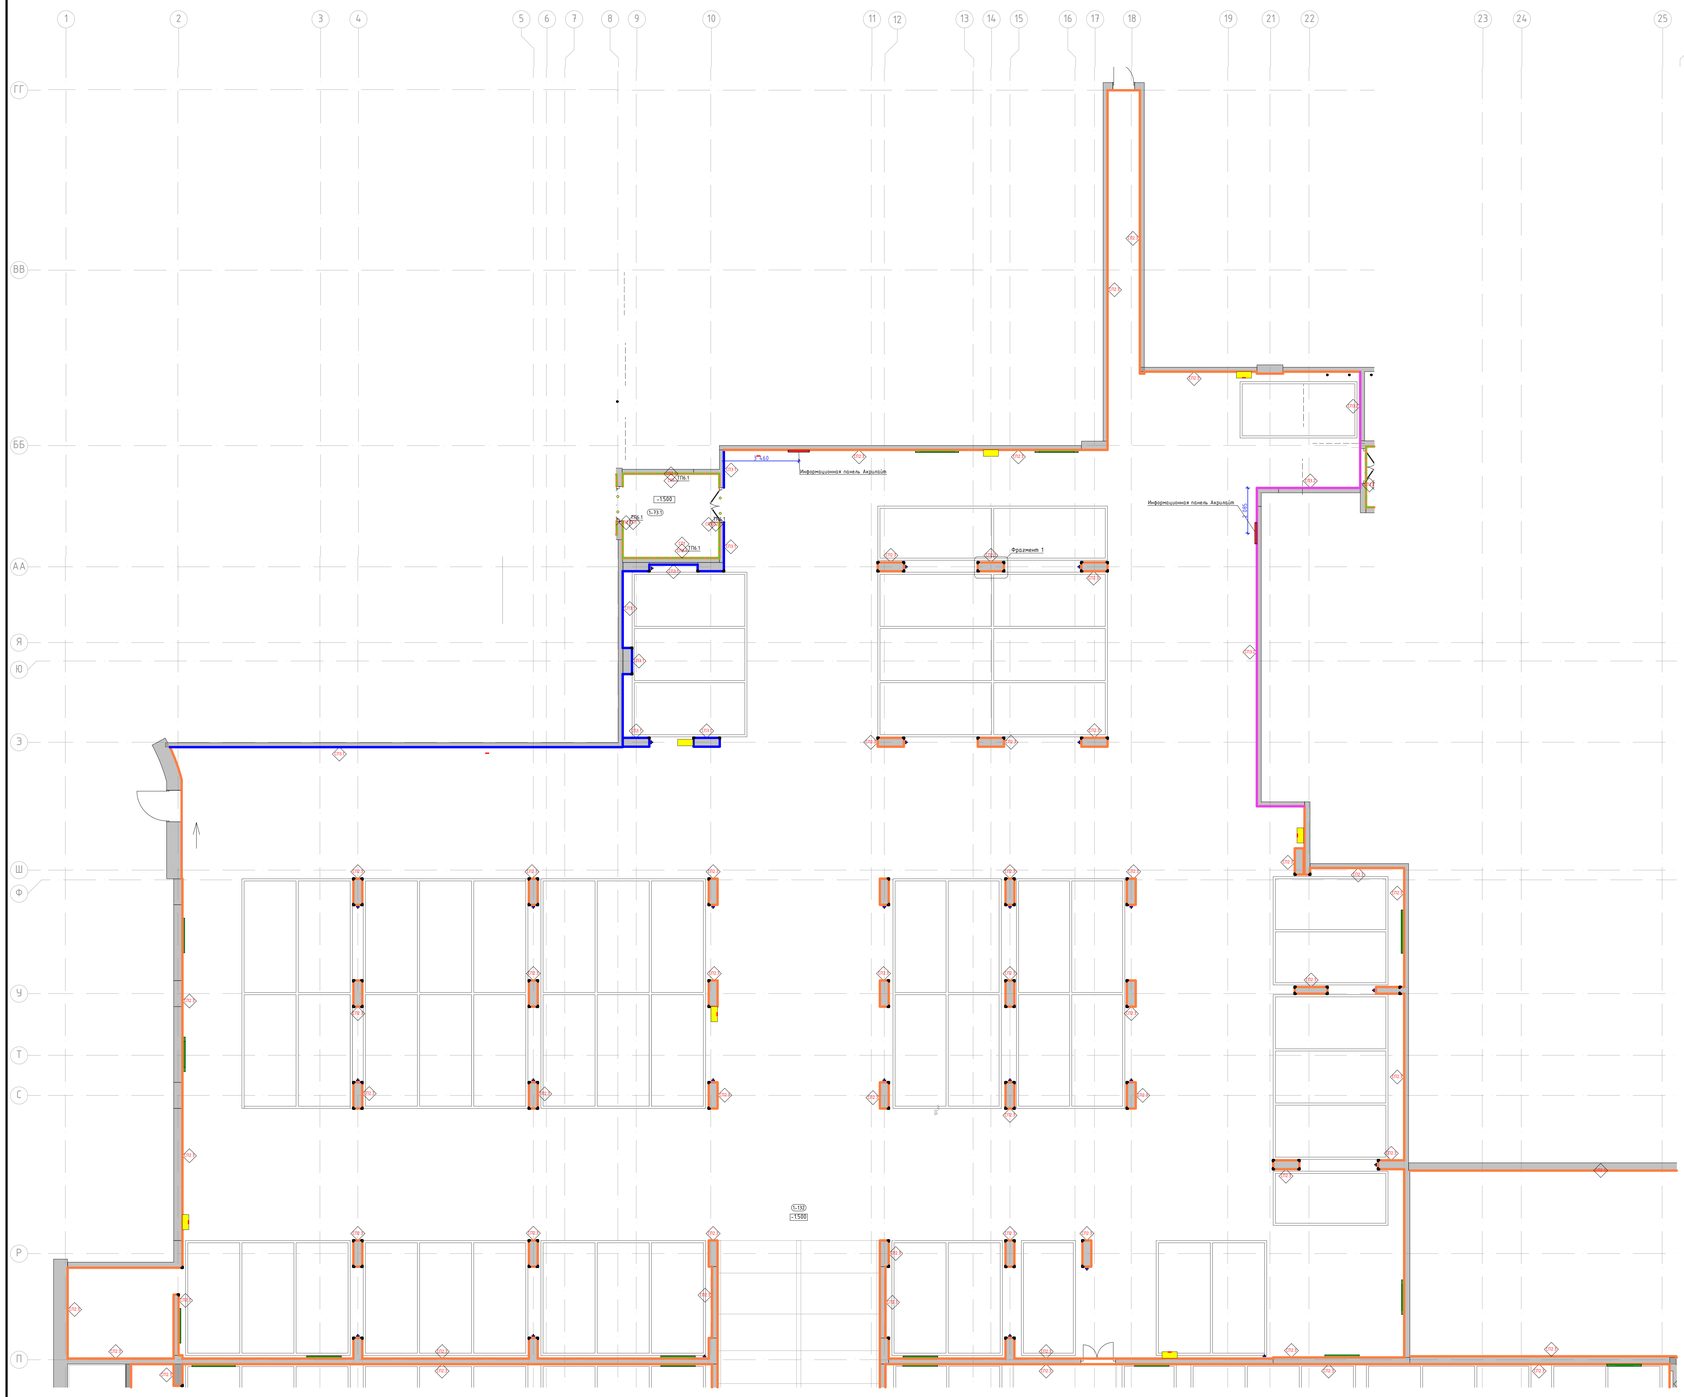

Фрагмент 1
М. 1:20

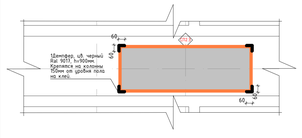

Номер пом.	Наименование	Площадь м.кв.
1-59	С/У	
1-88	Охрана	
1-105	Тамбур	
1-132	Паркинг	

Условные обозначения:

С-132 — Номер помещения в соответствии с разделом АР

-1500 — Отметка уровня чистого пола

Для стен:
- Улучшенная отделка стены и окраска в 2 слоя глубокоматовой краской Dulux Binda HF, RAL7035 на высоту 2,500м от чистого пола помещения.
- Улучшенная отделка стены и окраска в 2 слоя глубокоматовой краской Dulux Binda HF, RAL9005 на высоту от 2,500м от чистого пола помещения до плиты перекрытия.

Для колонн:
- Улучшенная отделка стены и окраска в 2 слоя глубокоматовой краской Dulux Binda HF, RAL7035 на высоту 2,500м от чистого пола помещения.
- Улучшенная отделка стены и окраска в 2 слоя глубокоматовой краской Dulux Binda HF, RAL9005 на высоту от 2,500м от чистого пола помещения до плиты перекрытия.

Акцентные стены:
- Высококачественная отделка стены и окраска в 2 слоя глубокоматовой краской Dulux Binda HF, RAL8004 на высоту 2,500м от чистого пола помещения.
- Высококачественная отделка стены и окраска в 2 слоя глубокоматовой краской Dulux Binda HF, RAL9005 на высоту от 2,500м от чистого пола помещения до плиты перекрытия.

Акцентные стены:
- Улучшенная отделка стены и окраска в 2 слоя глубокоматовой краской Dulux Binda HF, RAL7006 на высоту 2,500м от чистого пола помещения.
- Улучшенная отделка стены и окраска в 2 слоя глубокоматовой краской Dulux Binda HF, RAL9005 на высоту от 2,500м от чистого пола помещения до плиты перекрытия.

Акцентные стены:
- Улучшенная отделка стены и окраска в 2 слоя глубокоматовой краской Dulux Binda HF, RAL7079 на высоту 2,500м от чистого пола помещения.
- Улучшенная отделка стены и окраска в 2 слоя глубокоматовой краской Dulux Binda HF, RAL9005 на высоту от 2,500м от чистого пола помещения до плиты перекрытия.

Акцентные стены:
- Улучшенная отделка стены и окраска в 2 слоя глубокоматовой краской Dulux Binda HF, RAL9010 на высоту 2,500м от чистого пола помещения.
- Улучшенная отделка стены и окраска в 2 слоя глубокоматовой краской Dulux Binda HF, RAL9005 на высоту от 2,500м от чистого пола помещения до плиты перекрытия.

Информационная панель. Лайт-бокс с подсветкой, см. лист "Узлы и детали"

Пожарные краны, RAL 7035, см. совместно с разделом "ВК", трубы окрасить в RAL7035 и RAL9005 по отметке прилегающих стен/колонн

Решетки вентиляции, см. совместно с разделом "ОВ", RAL 7035


Демпферы на целях колонн и других конструктивных элементах RAL9017, 60х60х900h). Крепление на высоту 150мм от уровня чистого пола

Прибор отопления, RAL 7035, см. совместно с разделом "ОВ"

1. Данный лист смотреть со всеми листами комплекта.
2. Отметку уровня чистого пола смотреть план напольных покрытий.
3. Данный лист смотреть с развертками помещений.
4. Объемы материалов отделки стен см. раздел АР.
5. Цвет, фактуру краски, цвет затирки для швов плитки, цвет почтовых ящиков перед заказом определить методом натурных наблюдений и согласовать с Заказчиком.
6. В отделке стен применяется линейные профили вертикального и горизонтального расположения. Раскладку и типы линейных профилей см. листы с развертками. Монтаж линейных профилей выполнять в соответствии с инструкцией фирмы производителя.
7. Спецификации дверей со всеми цветовыми характеристиками см. раздел "АР"
8. Спецификации дверей со всеми цветовыми характеристиками см. раздел "АР"

							94-0421-ОК-1/Н-6.1-1.4-АИ1
Изм.	Кол.уч.	Лист	№Док.	Подп.	Дата		Жилой дом с приспособлением подземной автостоянки под защитное сооружение гражданской обороны по адресу: г. Москва, г. муниципал ТЗПО с инженерными сетями и благоустройством территории по адресу: г. Москва, Внутригородское муниципальное образование Хамовники, Суворовский бульвар, земельный участок 4/1 (кадастр 8.1)
Разработал		Пенкина А.			23.09.25	Архитектурные интерьеры. Места общего пользования (МОП). Отделочные чертежи. Автостоянка.	Стадия: Р; Лист: 12; Листов:
Проверил		Михайлов М.			23.09.25		
Нач.конт.роль		Петровцев А.			23.09.25	План финишной отделки стен 1 этажа. Автостоянка В осях П-ГГ	ООО "ФОРМАЦИЯ"

План финишной отделки стен 1 этажа. Автостоянка в осях А/1-П
М. 1:100

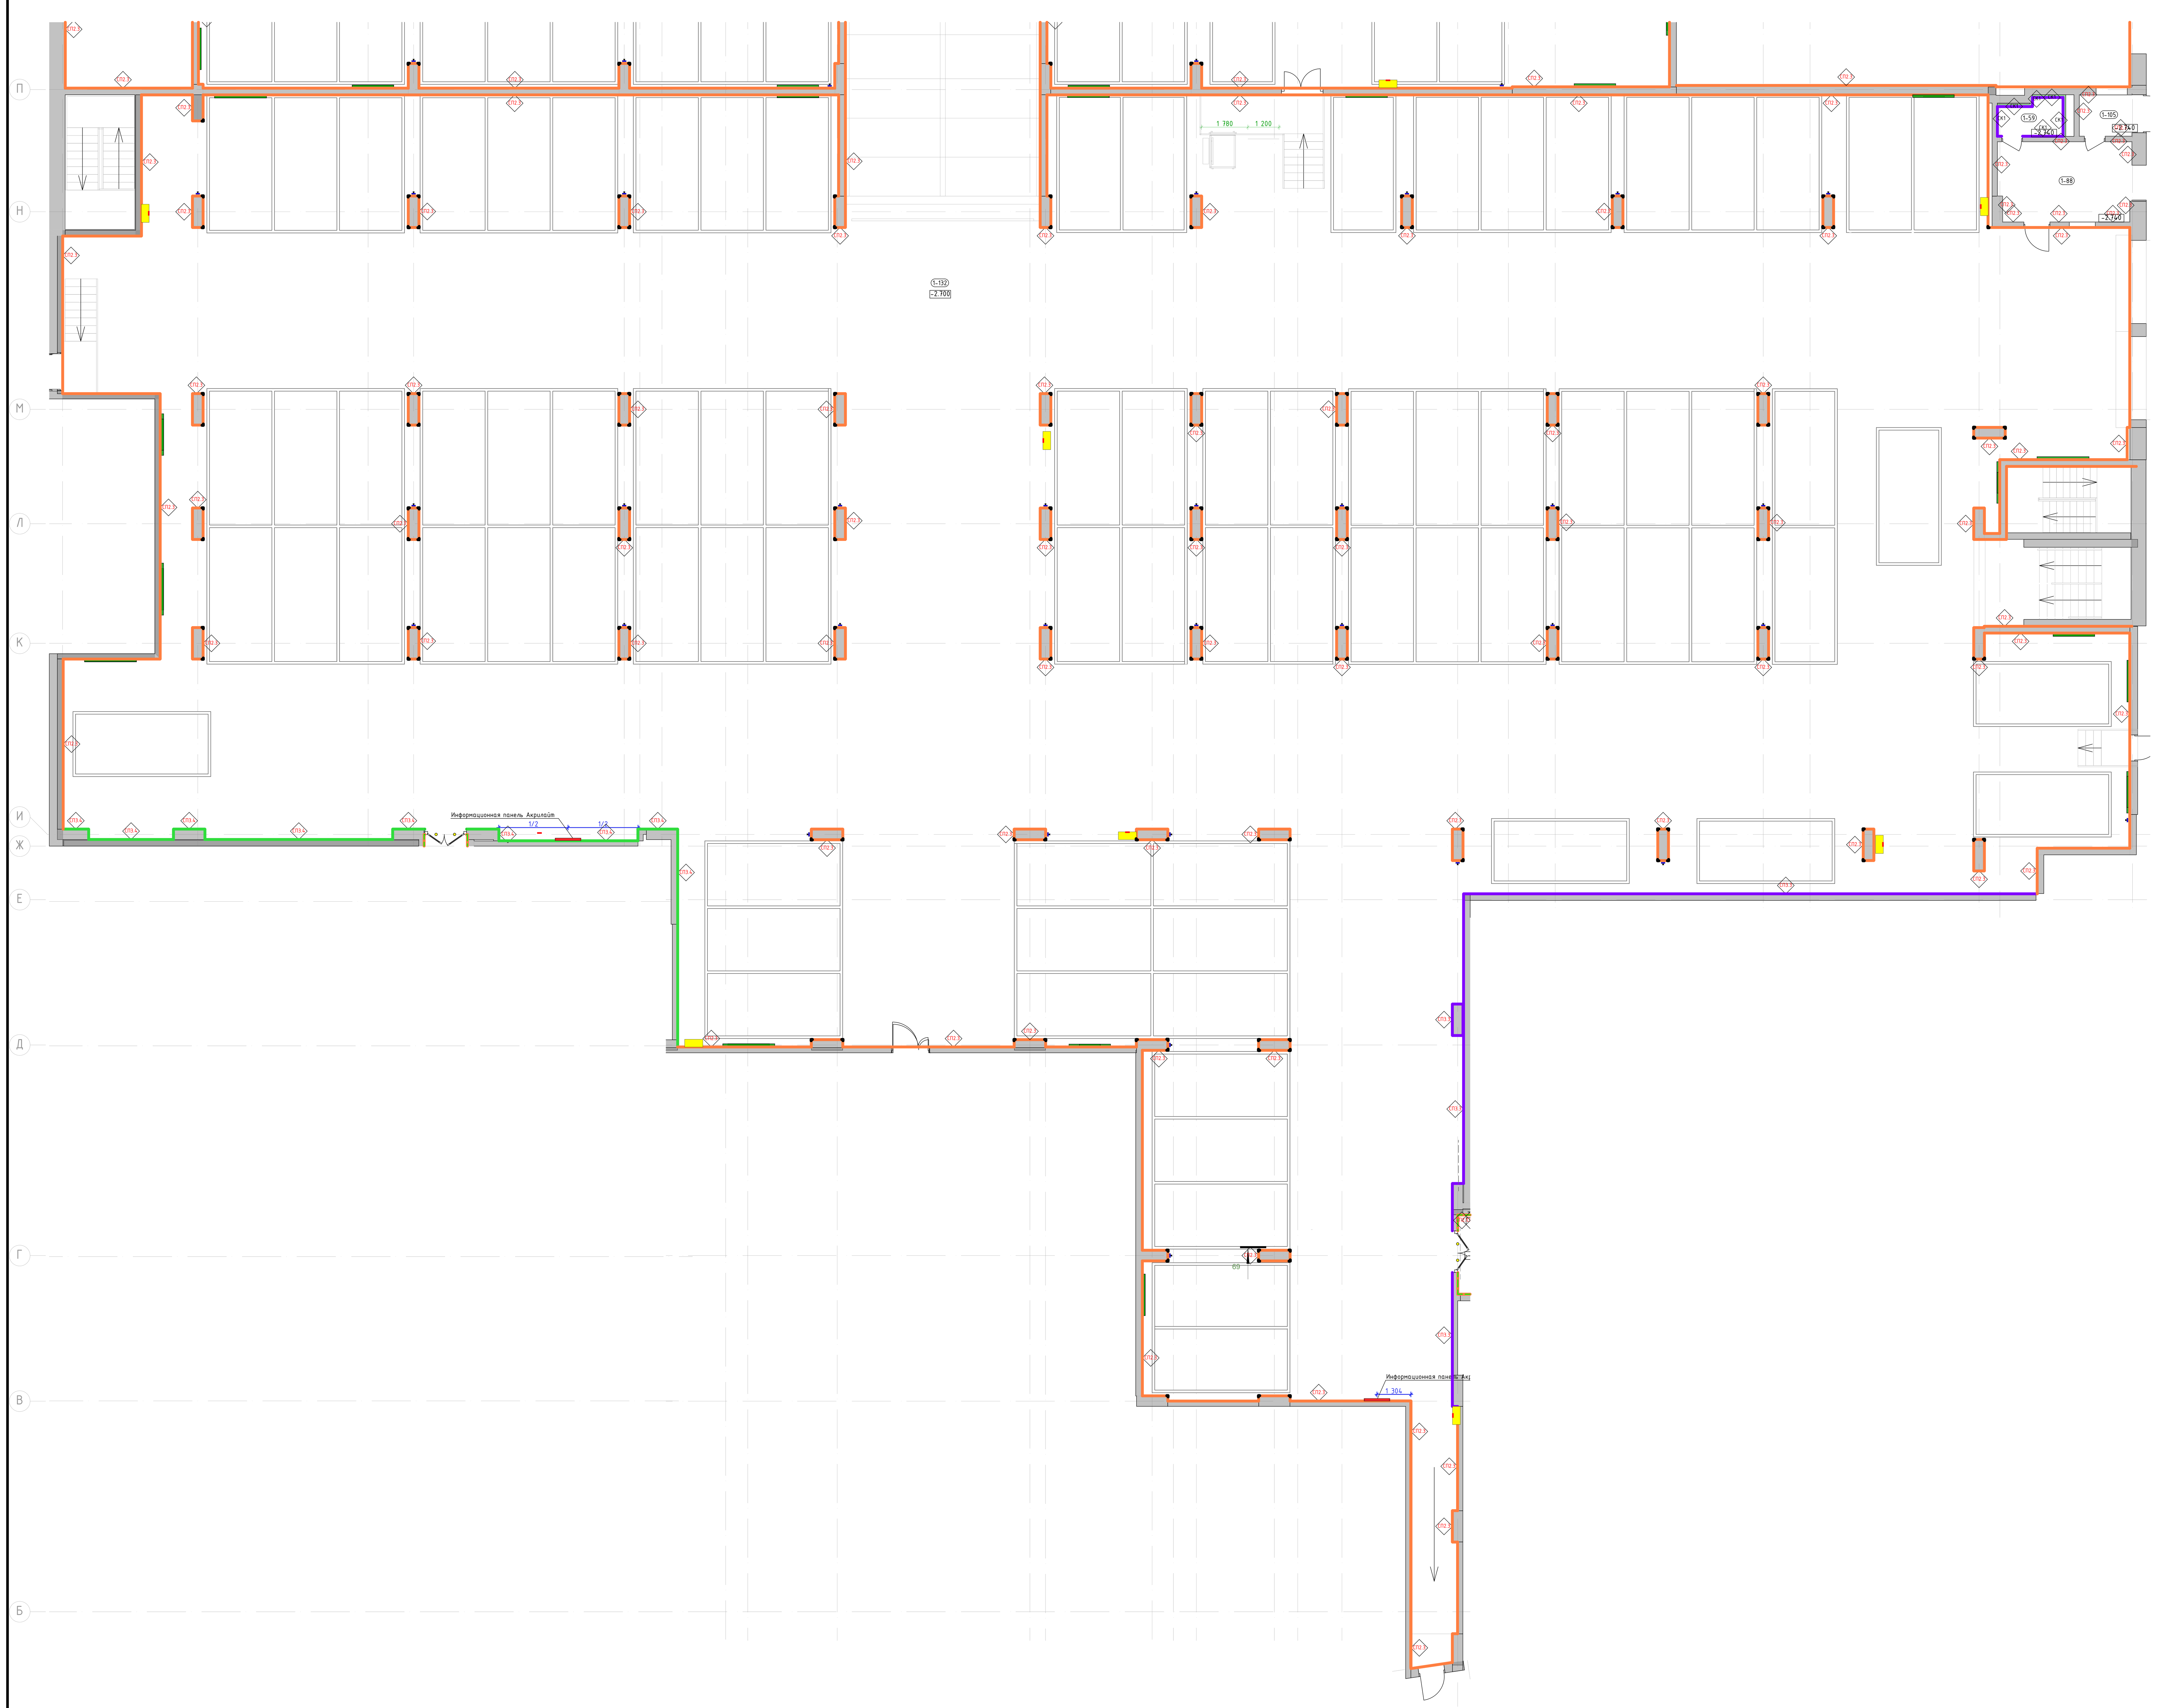

Номер пом.	Наименование	Площадь м.кв.
1-59	С/У	
1-88	Охрана	
1-105	Тамбур	
1-132	Паркинг	

Условные обозначения:

1-132 — Номер помещения в соответствии с разделом АР

-1.500 — Отметка уровня чистого пола

СП2.3 —
Для стен:
- Улучшенная отделка стены и окраска в 2 слоя глубокоматовой краской Dulux Bindo НГ, RAL7035 на высоту 2,500м от чистого пола помещения.
- Улучшенная отделка стены и окраска в 2 слоя глубокоматовой краской Dulux Bindo НГ, RAL9005 на высоту от 2,500м от чистого пола помещения до плиты перекрытия.

Для колонн:
- Улучшенная отделка стены и окраска в 2 слоя глубокоматовой краской Dulux Bindo НГ, RAL7035 на высоту 2,500м от чистого пола помещения.
- Улучшенная отделка стены и окраска в 2 слоя глубокоматовой краской Dulux Bindo НГ, RAL9005 на высоту от 2,500м от чистого пола помещения до плиты перекрытия.

СП3.1 —
Акцентные стены:
- Высококачественная отделка стены и окраска в 2 слоя глубокоматовой краской Dulux Bindo НГ, RAL8004 на высоту 2.500м от чистого пола помещения.
- Высококачественная отделка стены и окраска в 2 слоя глубокоматовой краской Dulux Bindo НГ, RAL9005 на высоту от 2.500м от чистого пола помещения до плиты перекрытия.

СП3.2 —
Акцентные стены:
- Улучшенная отделка стены и окраска в 2 слоя глубокоматовой краской Dulux Bindo НГ, RAL7006 на высоту 2.500м от чистого пола помещения.
- Улучшенная отделка стены и окраска в 2 слоя глубокоматовой краской Dulux Bindo НГ, RAL9005 на высоту от 2.500м от чистого пола помещения до плиты перекрытия.

СП3.3 —
Акцентные стены:
- Улучшенная отделка стены и окраска в 2 слоя глубокоматовой краской Dulux Bindo НГ, RAL1019 на высоту 2.500м от чистого пола помещения.
- Улучшенная отделка стены и окраска в 2 слоя глубокоматовой краской Dulux Bindo НГ, RAL9005 на высоту от 2.500м от чистого пола помещения до плиты перекрытия.

СП3.4 —
Акцентные стены:
- Улучшенная отделка стены и окраска в 2 слоя глубокоматовой краской Dulux Bindo НГ, RAL9010 на высоту 2.500м от чистого пола помещения.
- Улучшенная отделка стены и окраска в 2 слоя глубокоматовой краской Dulux Bindo НГ, RAL9005 на высоту от 2.500м от чистого пола помещения до плиты перекрытия.

Информационная панель. Лайт-бокс с подсветкой, см. лист "Узлы и детали"

Пожарные краны, RAL 7035, см. совместно с разделом "ВК", трубы окрасить в RAL7035 и RAL9005 по отметке прилегающих стен/колонн

Решетки вентиляции, см. совместно с разделом "ОВ", RAL7035

Демпферы на углах колонн и других конструктивных элементах. RAL9017, 60x60x900(h). Крепление на высоту 150мм от уровня чистого пола

Прибор отопления, RAL 7035, см. совместно с разделом "ОВ"

1. Данный лист смотреть со всеми листами комплекта
2. Отметку уровня чистого пола смотри план напольных покрытий.
3. Данный лист смотреть с развертками помещений.
4. Объемы материалов отделки стен см. раздел АР.
5. Цвет, фактуру краски, цвет затирки для швов плитки, цвет почтовых ящиков перед заказом определить методом натурных наблюдений и согласовать с разделом АИ.
6. В отделке стен применяются теневые профили вертикального и горизонтального расположения. Раскладку и типы теневых профилей см листы с развертками. Монтаж теневых профилей выполнять в соответствии с инструкцией фирмы производителя.
7. Ограждение лестниц см. разеділы "АР" и "КМ"
8. Спецификацию дверей со всеми цветовыми харрактеристиками см. разедл "АР"

						94-0421-ОК-1/Н-6.1-1..4-АИ1
Изм.	Кол.уч.	Лист	№Док.	Подп.	Дата	Жилой дом с приспособлением подземной автостоянки под защитное сооружение гражданской обороны – «укрытие» (ЗСГО) с инженерными сетям и благоустройством территории по адресу: г. Москва, внутригородское муниципальное образование Измайлово, Сиреневый бульвар, земельный участок 4/9 (участок 6.1)
Разработал		Лёнина А.			03.09.25	Архитектурные интерьеры. Места общего пользования (МОП). Отделочные чертежи. Автостоянка. — Стадия: Р; Лист: 13; Листов:
Проверил		Михайлов М.			03.09.25	
Нач.контроль		Петровций А.			03.09.25	План финишной отделки стен 1 этажа. Автостоянка в осях А/1-П (1) — ООО "ФОРМАЦИА"