МФС | Генеральный Подрядчик

Общество с ограниченной
ответственностью
«Генеральный подрядчик - МФС»
ул. Рябиновая, д. 22А, стр. 2, Москва, 121471

ОКПО 75321383 ОГРН 1047796934195
ИНН 7704539433 КПП 772901001

Тел.: +7 495 505-97-33, доб. 4101
E-mail: sekretariat-mfs@pik.ru

Застройщик – Московский фонд реновации жилой застройки

Строительство объектов в соответствии с проектом планировки территории по адресу: Сиреневый бульвар, вл. 4 района Измайлово города Москвы. "Жилой дом с приспособлением подземной автостоянки под защитное сооружение гражданской обороны - "укрытие" (ЗСГО) с инженерными сетями и благоустройством территории по адресу: г. Москва, внутригородское муниципальное образование Измайлово, Сиреневый бульвар, земельный участок 4/9 (участок 6.2)"

РАБОЧАЯ ДОКУМЕНТАЦИЯ

Архитектурные интерьеры.

Места общего пользования (МОП).

Отделочные чертежи.

Автостоянка.

94-0421-ОК-1/Н-6.2-1..4-АИ1

Москва
2025

frmc

ООО «ФОРМАЦИА»

Заказчик– ООО "ГП-МФС"

Строительство объектов в соответствии с проектом планировки территории по адресу: Сиреневый бульвар, вл. 4 района Измайлово города Москвы.
"Жилой дом с приспособлением подземной автостоянки под защитное сооружение гражданской обороны - "укрытие" (ЗСГО) с инженерными сетями и благоустройством территории по адресу: г. Москва, внутригородское муниципальное образование Измайлово, Сиреневый бульвар, земельный участок 4/9 (участок 6.2)"

РАБОЧАЯ ДОКУМЕНТАЦИЯ

Архитектурные интерьеры.

Места общего пользования (МОП).

Отделочные чертежи.

Автостоянка.

94-0421-ОК-1/ Н-6.2-1..4-АИ1

Москва
2025

МФС | Генеральный Подрядчик

Общество с ограниченной
ответственностью
«Генеральный подрядчик - МФС»
ул. Рябиновая, д. 22А, стр. 2, Москва, 121471

ОКПО 75321383 ОГРН 1047796934195
ИНН 7704539433 КПП 772901001

Тел.: +7 495 505-97-33, доб. 4101
E-mail: sekretariat-mfs@pik.ru

Застройщик – Московский фонд реновации жилой застройки

Строительство объектов в соответствии с проектом планировки территории по адресу: Сиреневый бульвар, вл. 4 района Измайлово города Москвы. "Жилой дом с приспособлением подземной автостоянки под защитное сооружение гражданской обороны - "укрытие" (ЗСГО) с инженерными сетями и благоустройством территории по адресу: г. Москва, внутригородское муниципальное образование Измайлово, Сиреневый бульвар, земельный участок 4/9 (участок 6.2)"

РАБОЧАЯ ДОКУМЕНТАЦИЯ

Архитектурные интерьеры.

Места общего пользования (МОП).

Отделочные чертежи.

Автостоянка.

94-0421-ОК-1/ Н-6.2-1..4-АИ1

Уполномоченное лицо
по доверенности № 112 от 09.01.2023 Вайсертригер Н.А.
Главный инженер проекта

Главный инженер проекта Вайсертригер Н.А

Взам. инв. №

Подпись и дата

Инв. № подл.

frmc

ООО «ФОРМАЦИА»

Заказчик– ООО "ГП-МФС"

Строительство объектов в соответствии с проектом планировки территории по адресу: Сиреневый бульвар, вл. 4 района Измайлово города Москвы.
"Жилой дом с приспособлением подземной автостоянки под защитное сооружение гражданской обороны - "укрытие" (ЗСГО) с инженерными сетями и благоустройством территории по адресу: г. Москва, внутригородское муниципальное образование Измайлово, Сиреневый бульвар, земельный участок 4/9 (участок 6.2)"

РАБОЧАЯ ДОКУМЕНТАЦИЯ

Архитектурные интерьеры.

Места общего пользования (МОП).

Отделочные чертежи.

Автостоянка.

94-0421-ОК-1/ Н-6.2-1..4-АИ1

Руководитель бюро
ООО «ФОРМАЦИА» А.И. Петровций

Главный архитектор проекта М.В. Михайлов

Взам. инв. №

Подпись и дата

Инв. № подл.

Ведомость основных комплектов рабочих чертежей марки АИ

Обозначение	Наименование	Примечание
94-0421-ОК-1/Н-6.2-1.4-АИ1	Архитектурные интерьеры. Места общего пользования (МОП). Отделочные чертежи. Автостоянка.	
94-0421-ОК-1/Н-6.2-1-1-АИ1	Архитектурные интерьеры. Места общего пользования (МОП). Отделочные чертежи. Корпус 1.	
94-0421-ОК-1/Н-6.2-2-1-АИ1	Архитектурные интерьеры. Места общего пользования (МОП). Отделочные чертежи. Корпус 2.	
94-0421-ОК-1/Н-6.2-3-1-АИ1	Архитектурные интерьеры. Места общего пользования (МОП). Отделочные чертежи. Корпус 3.	
94-0421-ОК-1/Н-6.2-4-1-АИ1	Архитектурные интерьеры. Места общего пользования (МОП). Отделочные чертежи. Корпус 4.	

Ведомость ссылочных и прилагаемых документов

Обозначение	Наименование	Примечание
	Ссылочные документы	
Постановление №516-ПП от 08.08.2017	Об утверждении Требований к улучшенной отделке равнозначных жилых помещений, предоставляемых взамен жилых помещений в многоквартирных домах, включенных в Программу реновации жилищного фонда в городе Москве	
Постановление №1465-ПП от 11.11.2019	О внесении изменений в постановления Правительства Москвы от 08.08.2017 № 516-ПП и от 08.08.2017 №517-ПП	
серия 1.073.9-2.08 выпуск 3	Комплектные системы КНАУФ. Облицовки поэлементной сборки из гипсовых строительных плит ограждающих конструкций для жилых, общественных и производственных зданий	
Система "Теневой профиль" для жилых, общественных, производственных помещений, выпуск 4.6	Рабочие чертежи, материалы для проектирования теневых стандартных стыков пола, стен, потолка и окон	
	Прилагаемые документы	
	Нет	


Ведомость рабочих чертежей основного комплекта АИ1

Лист	Наименование	Примечание
1	Общие данные	
2	План напольных покрытий -1 этажа. Автостоянка в осях Л-Я.	
3	План напольных покрытий -1 этажа. Автостоянка в осях А/1-Л.	
4	План напольных покрытий 1 этажа. Автостоянка в осях Л-Я.	
5	План напольных покрытий 1 этажа. Автостоянка в осях А/1-Л.	
6	План потолков с расстановкой светильников и другого оконечного обор	
7	План потолков с расстановкой светильников и другого оконечного обор	
8	План потолков с расстановкой светильников и другого оконечного обор	
9	План потолков с расстановкой светильников и другого оконечного обор	
10	План финишной отделки стен -1 этажа. Автостоянка в осях Л-Я.	
11	План финишной отделки -1 этажа. Автостоянка в осях А/1-Л.	
12	План финишной отделки стен 1 этажа. Автостоянка в осях Л-Я.	
13	План финишной отделки 1 этажа. Автостоянка в осях А/1-Л.	

1. Комплект рабочей документации выполнен на основании утвержденной проектной документации «Жилой дом с приспособлением подземной автостоянки под защитное сооружение гражданской обороны – «укрытие» (3сго) с инженерными сетями и благоустройством территории по адресу: г. Москва, внутригородское муниципальное образование Измайлово, Сиреневый бульвар, земельный участок 6/9 (участок 6.2) ; договора на выполнение проектных работ №94-0421-ОК-1/Н от 01.07.2021 г и в соответствии с техническим заданием Заказчика, положительного заключения государственной экспертизы ГАУ "МОСГОСЭКСПЕРТИЗА
2. Комплект рабочей документации выполнен на основании согласованного Московским фондом реновации жилой застройки альбома "Дизайн-проект"
3. За относительную отм. 0,000 принята абсолютная отметка 141,7 м.
4. Эксплуатационные требования, предъявляемые к проектируемому зданию:
   Уровень ответственности – II нормальный (в соответствии с ч.1 ст.4 Федерального закона от 30 декабря 2009 года № 384-ФЗ «Технический регламент о безопасности зданий и сооружений»);
   Степень огнестойкости – I;
   Класс конструктивной пожарной опасности – С0;
   Класс пожарной опасности строительных конструкций – К0;
   Класс функциональной пожарной опасности:
   - Ф1.3 – многоквартирные жилые дома.

						94-0421-ОК-1/Н-6.2-1..4-АИ1	
						"Жилой дом с приспособлением подземной автостоянки под защитное сооружение гражданской обороны – "укрытие" (3СГО) с инженерными сетями и благоустройством территории по адресу: г. Москва, внутригородское муниципальное образование Измайлово, Сиреневый бульвар, земельный участок 6/9 (участок 6.2)"	
Изм.	Колич.	Лист	№Док.	Подп.	Дата		
Разработал		Ленина А.			03.09.25	Архитектурные интерьеры. Места общего пользования (МОП). Отделочные чертежи. Автостоянка.	Стадия: Р; Лист: 1; Листов: 13
Проверил		Михайлов М.			03.09.25		
Нач.контроль		Петровский А.			03.09.25		
ГАП		Михайлов М.			03.09.25		
						Общие данные	ООО "ФОРМАЦИА"

План напольных покрытий -1 этажа. Автостоянка в осях Л-Я.
М. 1:100

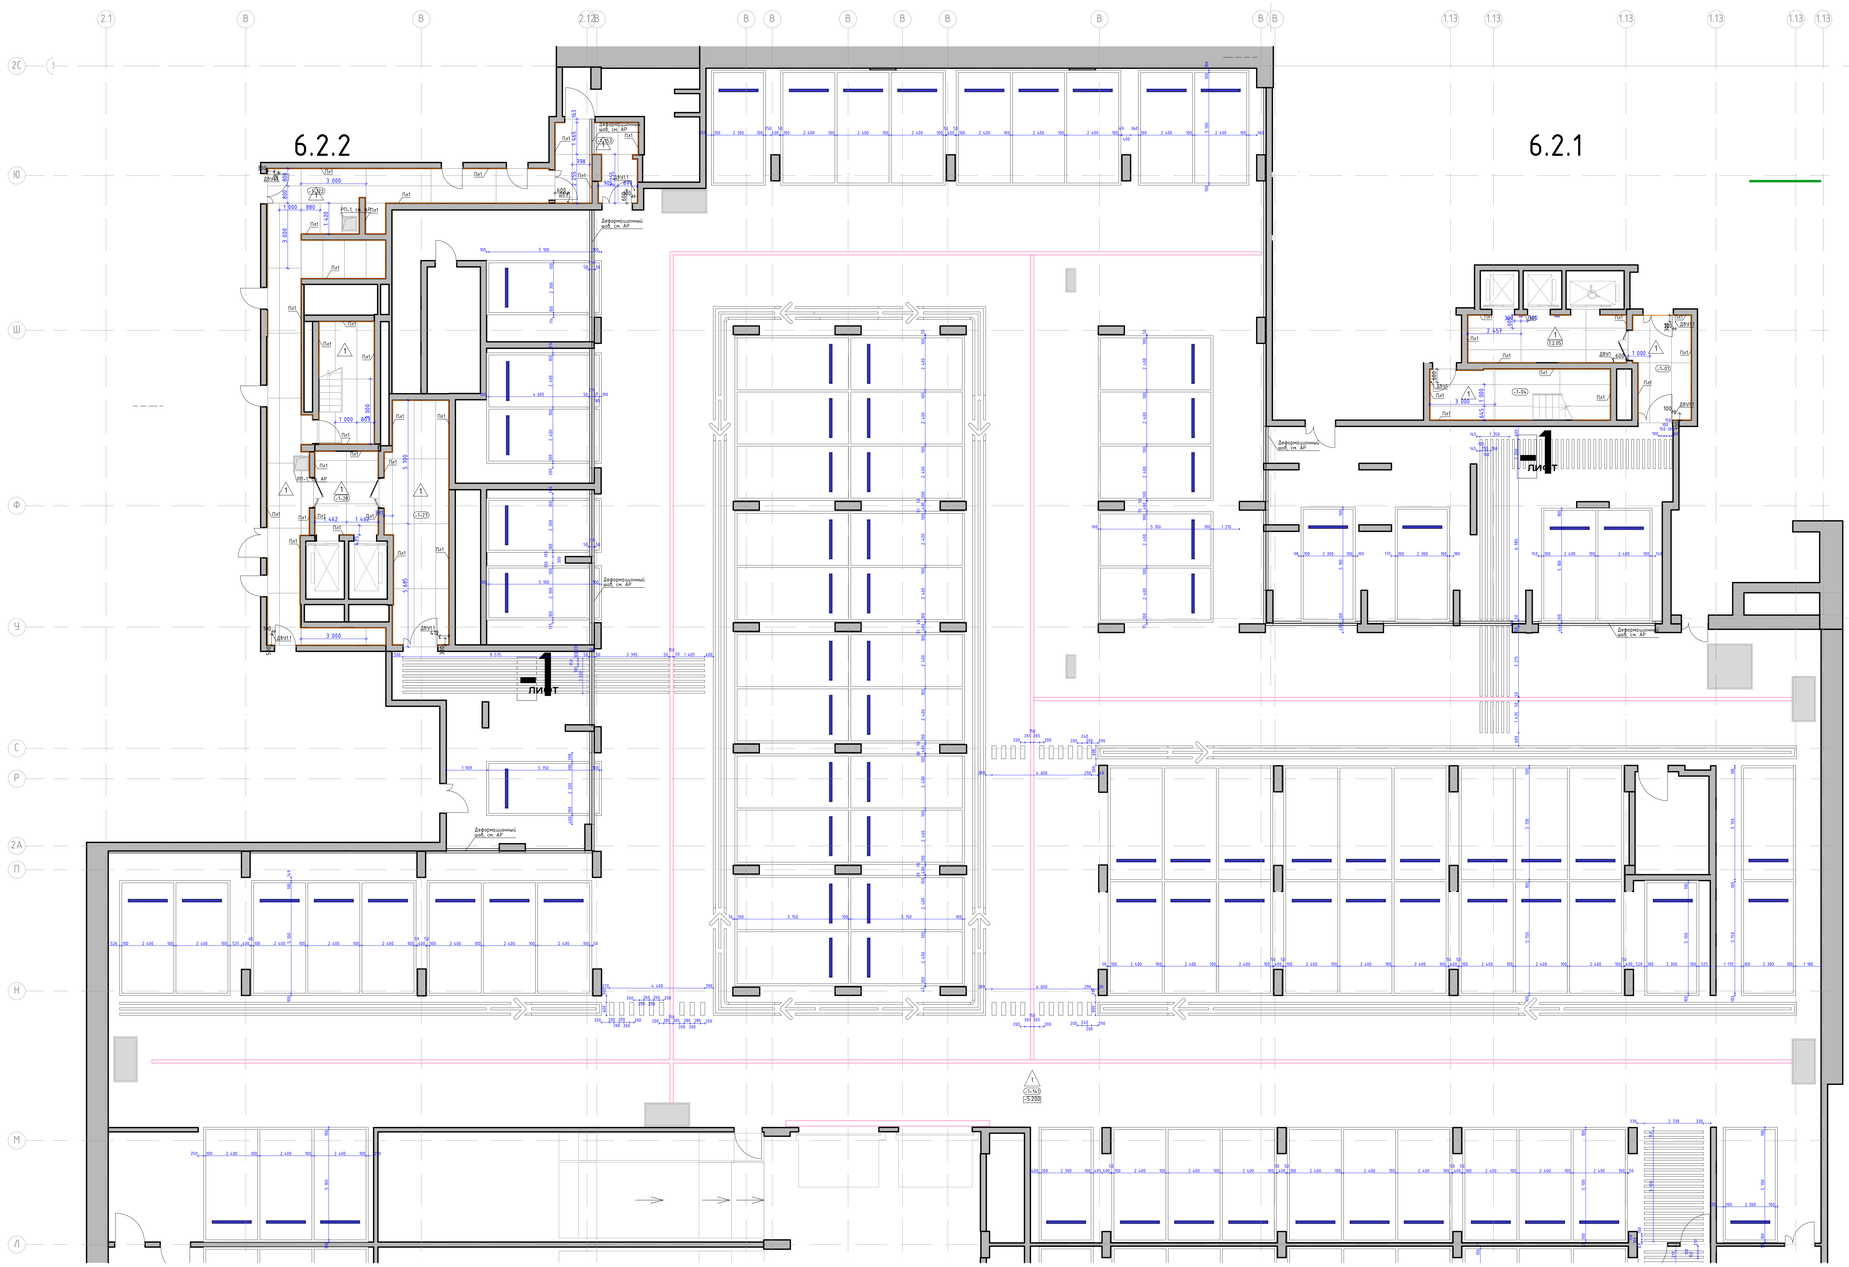


Номер пом.	Наименование	Площадь м.кв.

Условные обозначения:


- С-132 — Номер помещения в соответствии с разделом АР
- -1500 — Отметка уровня чистого пола
- Эпоксидное покрытие (шероховатое). Основное покрытие пола. RAL7035
- Эпоксидное покрытие (шероховатое). Разметка. Выполнить методом инсталляции в основное покрытие пола, RAL7024
- Колесоотбойник ЭКОПИК 1830, цвет вставки - БЕЛЫЙ
- Лоток, см. совместно с разделом "АР"

1. Данный лист смотреть со всеми листами комплекта
2. Устройство полов выполнять по проекту АР1.2
3. Устройство полов производить после прокладки всех инженерных сетей и установки лифта.


Фрагмент 1
М. 1:20

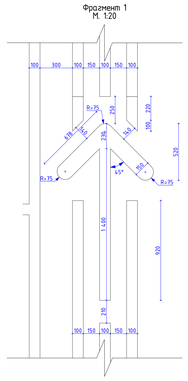

Фрагмент 2
М. 1:20

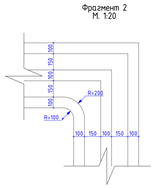

Фрагмент 3
М. 1:20

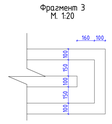

94-0421-ОК-1/Н-6.2-1.4-АИ1


Изм.	Кол.уч.	Лист	№док.	Подп.	Дата
Разработал	Ленина А.				03.09.25
Проверил	Минский М.				03.09.25
Нач.конторы	Петровский А.				03.09.25

Архитектурные интерьеры. Место общего пользования (МОП). Отделочные чертежи. Автостоянка.

Стадия	Лист	Листов
Р	2	

План напольных покрытий -1 этажа. Автостоянка в осях Л-Я.

ООО "ФОРМАЦИЯ"

План напольных покрытий -1 этажа. Автостоянка в осях А/1-Л.
М. 1:100

Номер пом.	Наименование	Площадь м.кв.
-1-141	Паркинг	

6.2.4

6.2.3

Деформационный шов см. АР

ПНЗ

Условные обозначения:

- С-132 — Номера помещения в соответствии с разделом АР
- ▽-1500 — Отметка уровня чистого пола
- 4 — Эпоксидное покрытие (шероховатое). Основное покрытие пола. RAL7035
- Эпоксидное покрытие (шероховатое). Разметка. Выполнить методом инсталляцией в основное покрытие пола, RAL7024
- Колесоотбойник ЭКОПИК 1830, цвет вставки – БЕЛЫЙ
- Лоток, см. совместно с разделом "АР"

1. Данный лист смотреть со всеми листами комплекта
2. Устройство полов выполнять по проекту АР1.2.
3. Устройство полов производить после прокладки всех инженерных сетей и установки лифта.

Изм.	Кол.уч.	Лист	№док.	Подп.	Дата
Разработал	Леонис А.				03.09.25
Проверил	Михайлов М.				03.09.25
Нач.контроля	Петровский А.				03.09.25

94-0421-ОК-1/Н-6.2-1..4-АИ1

"Жилой дом с приспособлением подземной автостоянки под защитное сооружение гражданской обороны – укрытие" (3Т10) с инженерными сетями и благоустройством территории по адресу: г. Москва, внутригородское муниципальное образование Измайлово, Сиреневый бульвар, земельный участок 6/9 (участок 6.2)"


Архитектурные интерьеры. Места общего пользования (МОП). Отделочные чертежи. Автостоянка.

Стадия	Лист	Листов
Р	3	


План напольных покрытий -1 этажа. Автостоянка в осях А/1-Л.

ООО "ФОРМАЦИЯ"


План напольных покрытий 1 этажа. Автостоянка в осях Л-Я.
М. 1:100

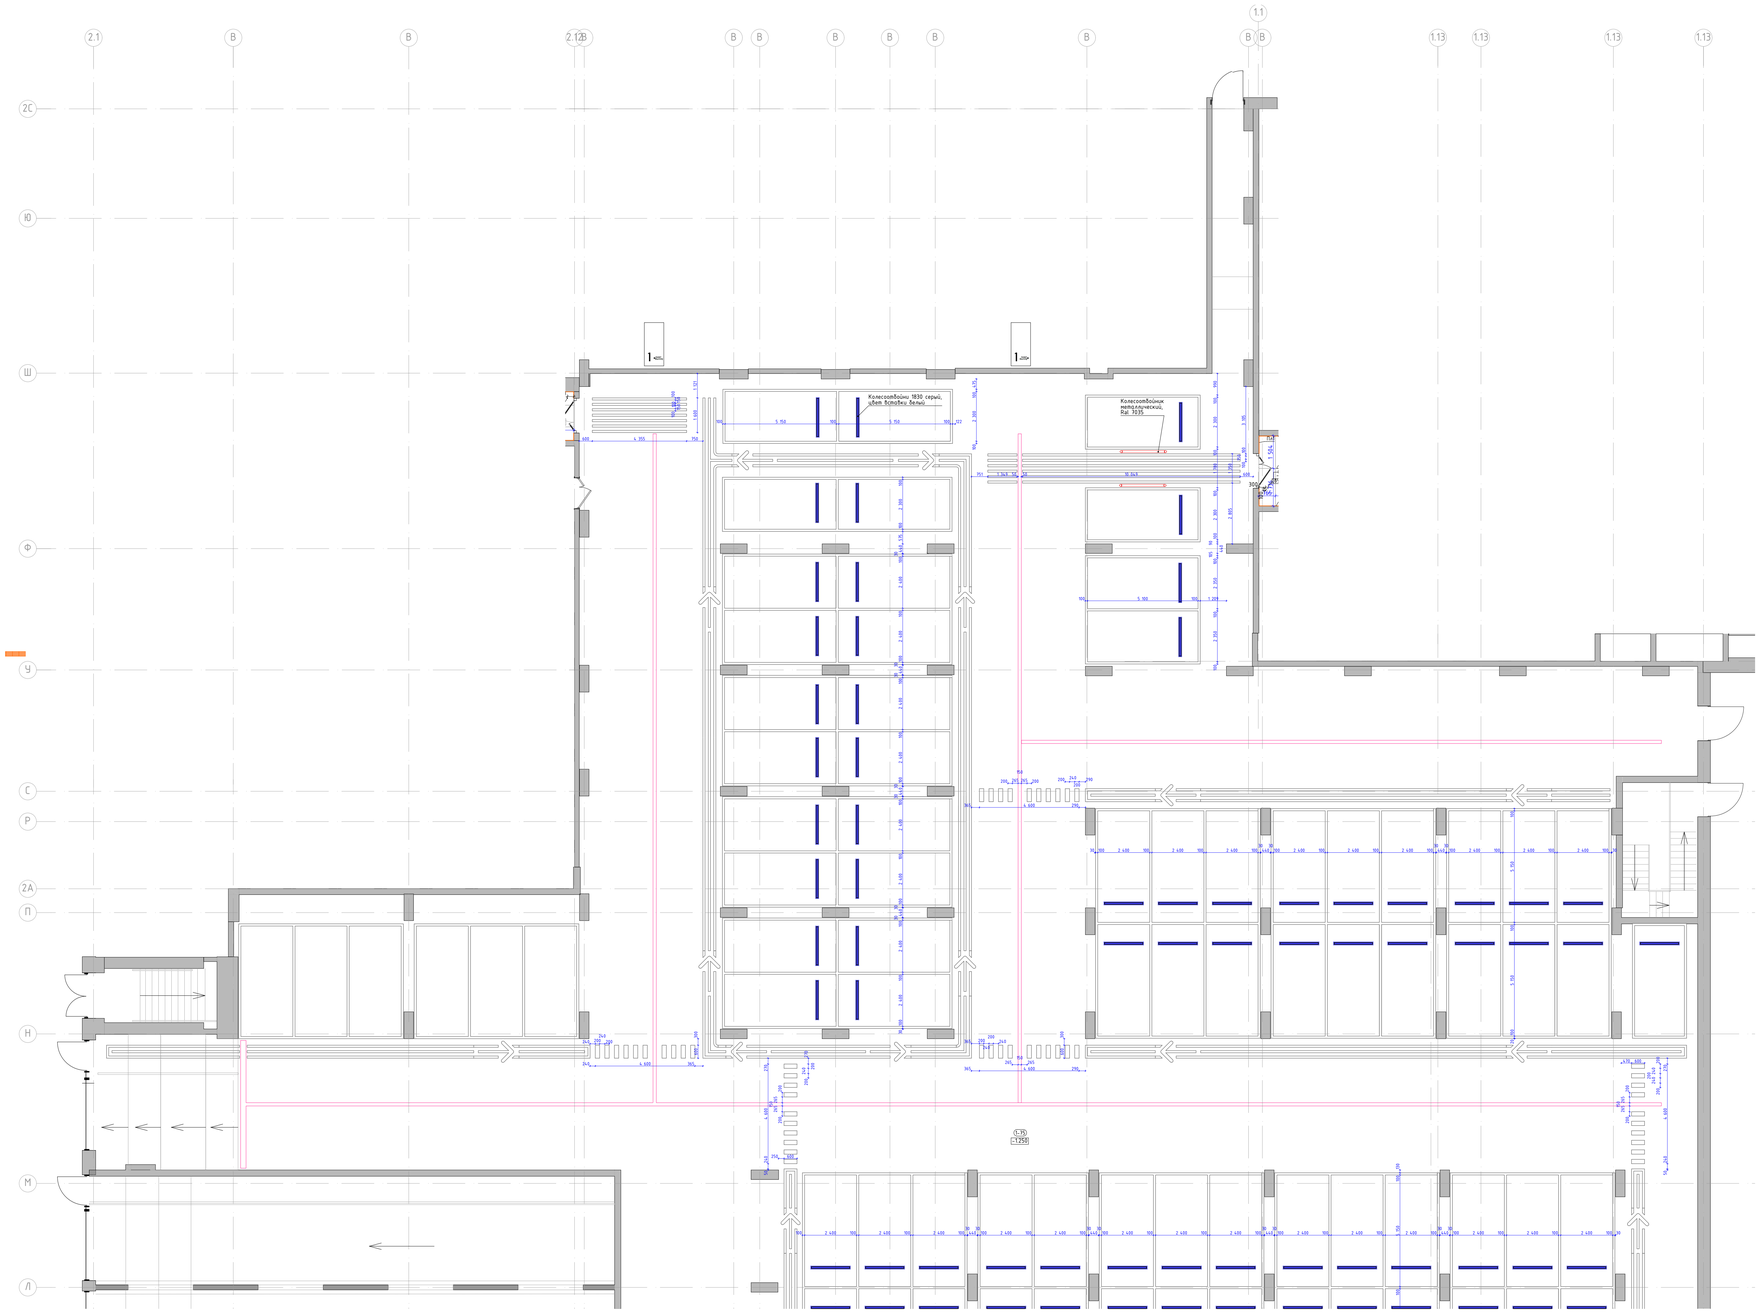


Фрагмент 1
М. 1:20

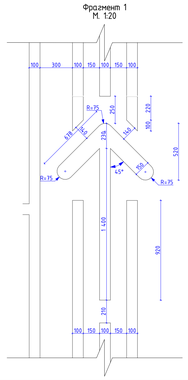

Фрагмент 2
М. 1:20

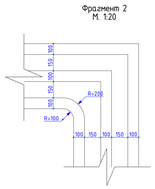

Фрагмент 3
М. 1:20

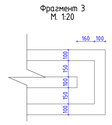

Номер пом.	Наименование	Площадь м.кв.
1-140	Охрана	
1-141	Комната отдыха	
1-142	С/У	


Условные обозначения:

- (1.112) — Номер помещения в соответствии с разделом АР
- (-1500) — Отметка уровня чистого пола
- Эпоксидное покрытие (шероховатое). Основное покрытие пола. RAL7035
- Эпоксидное покрытие (шероховатое). Разметка. Выполнить методом инсталляции в основное покрытие пола, RAL7024
- Колесоотбойник ЭКОПИК 1830, цвет вставки - БЕЛЫЙ
- Лоток, см. совместно с разделом "АР"

1. Данный лист смотреть со всеми листами комплекта.
2. Устройство полов выполнять по проекту АР1.2
3. Устройство полов производить после прокладки всех инженерных сетей и установки лифта.

						94-0421-ОК-1/Н-6.2-1..4-АИ1	
Изм.	Кол.уч.	Лист	№док.	Подп.	Дата		
Проверил	Михайлов М.				03.09.25		
Нач.контроль	Петровский А.				03.09.25		
						План напольных покрытий 1 этажа. Автостоянка в осях Л-Я.	ООО "ФОРМАЦИЯ"

План напольных покрытий 1 этажа. Автостоянка в осях А/1-Л.
М. 1:100

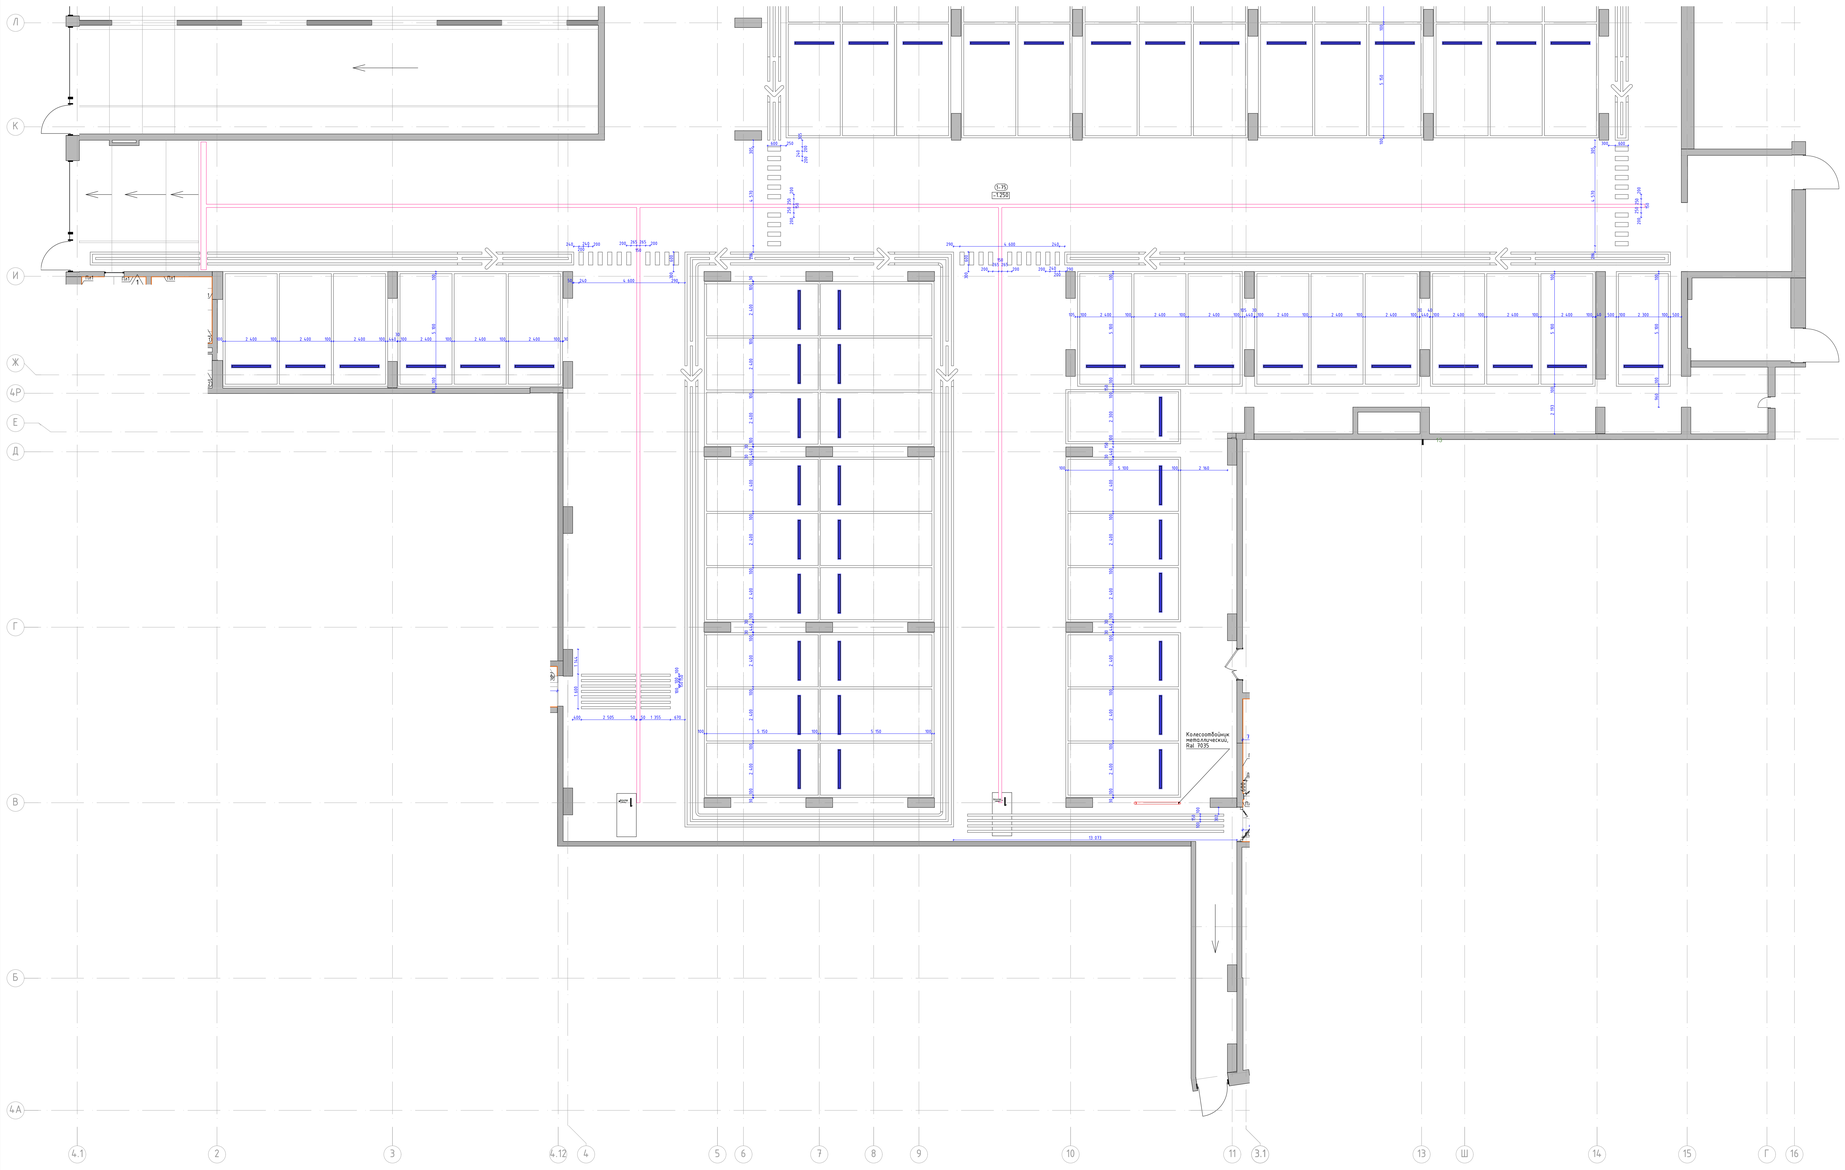

Номер пом.	Наименование	Площадь м.кв.
1-75	Паркинг	
1-140	Охрана	
1-141	Комната отдыха	
1-142	С\У	

Условные обозначения:

- С-132 — Номер помещения в соответствии с разделом АР
- ▽1500 — Отметка уровня чистого пола
- Эпоксидное покрытие (шероховатое). Основное покрытие пола. RAL7035
- Эпоксидное покрытие (шероховатое). Разметка. Выполнить методом инсталляции в основное покрытие пола, RAL7024
- Колесоотбойник ЭКОПИК 1830, цвет вставки - БЕЛЫЙ
- Лоток, см. совместно с разделом "АР"


1. Данный лист смотреть со всеми листами комплекта
2. Устройство полов выполнять по проекту АР1.2.
3. Устройство полов производить после прокладки всех инженерных сетей и установки лифта.

						94-0421-ОК-1/Н-6.2-1..4-АИ1
						"Жилой дом с приспособлением подземной автостоянки под защитное сооружение гражданской обороны - "крытая" СЗГО (I) с инженерными сетями и благоустройством территории по адресу: г. Москва, внутригородское муниципальное образование Измайлово, Сиреневый бульвар, земельный участок 4/9 (участок 6.2)"
Изм.	Кол.уч.	Лист	№док.	Подп.	Дата	
Разработал		Ленина А.			03.09.25	Архитектурные интерьеры. Места общего пользования (МОП). Отделочные чертежи. Автостоянка.
Проверил		Милошев М.			03.09.25	
Нач.контроль		Петровский А.			03.09.25	
						План напольных покрытий 1 этажа. Автостоянка в осях А/1-Л.


Стадия	Лист	Листов
Р	5	

ООО "ФОРМАЦИЯ"

План потолков с расстановкой светильников и другого оконечного оборудования -1 этажа. Автостоянка в осях Л-Я
М. 1:100

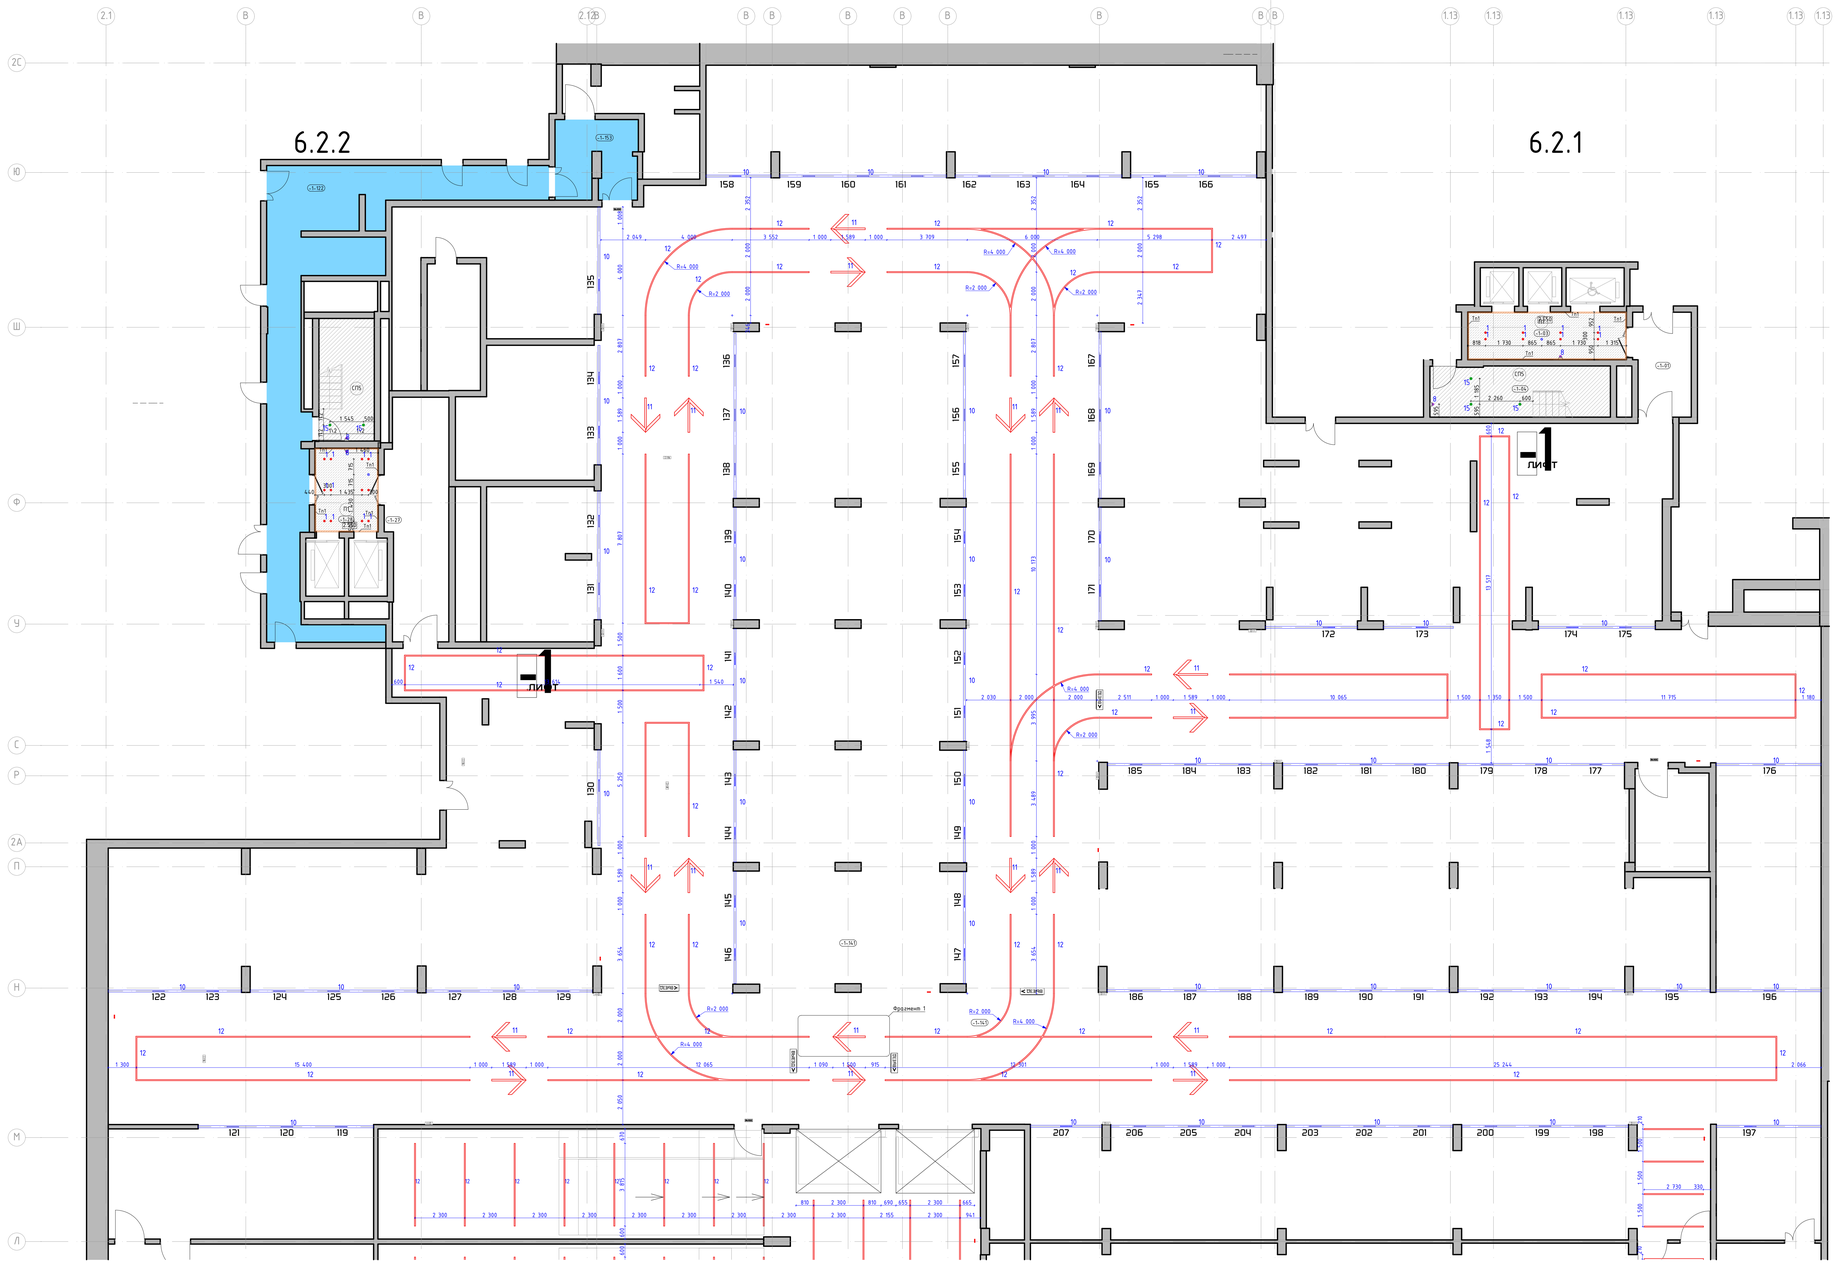

Фрагмент 1
М. 1:20

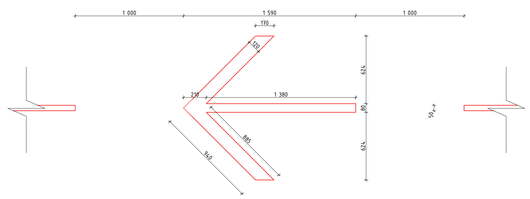

Номер пом.	Наименование	Площадь м.кв.
-1.141	Парковка	

Условные обозначения:

- (-1.132) — Номер помещения в соответствии с разделом АР
- К 000 — Отметка потолка от уровня чистого пола
- СП5 — Высококачественная отделка плиты перекрытия. Окраска плиты перекрытия и конструкций в 2 слоя глубокоматовой влагостойкой краской Dulux Brada ME, RAL9005
- 12 — Светильник "линейный" Selecta S-System Profile 50×50, 4000K, IP 54. Отметка низа подвесного светильника от ур.ч.п. - 2,700м
- 11 — "Стрелка" Светильник Selecta S-System Profile 50×50мм, 4000K, IP 54. Отметка низа подвесного светильника от ур.ч.п. - 2,700м
- 10 — Номер парковочного места для светильника STARSTAS-DESIGN, состоящего из:
  - профиль алюминиевый 28х350мм, RAL9005 с источниками света с изменяемой цветовой температурой 2700К-6000К, с управлением DALI, рассеиватель опал IP65 с настенным креплением с поперечными ребрами жесткости;
  - табличка "выезд" размером 550х300х5мм с лазерным нанесением номера парковочных мест с оклеской зайчика методом пленочной (предлагаемые цвета) + кронштейн крепления к профилю

  Отметка низа светильника от ур.ч.п. - 2,500м

  Таблички "выезд" с гравировкой номера парковочного места и нанесением методом пленочной оклейки зайчика, с обратной стороны, с светодиодным профилем RAL9005 - 24х25мм. Отметка верха таблички от ур.ч.п. -2,500м


1. Данный лист смотреть со всеми листами комплекта.
2. Данный лист смотреть совместно с листами инженерного проекта.
3. Все размеры даны в миллиметрах, если не указано иное.
4. Все характеристики светильников, общее количество, марку, производителя см. раздел ЭОМ1.
5. Объемы материалов потолка см. раздел АР2.

						94-0421-ОК-1/Н-6.2-1.4-АИ1
						"Жилой дом с приспособлением подземной автостоянки под защитное сооружение гражданской обороны - "укрытие" (ЗЗПУ) с инженерными сетями и благоустройством территории по адресу: г. Москва, внутригородское муниципальное образование Измайлово, Сиреневый бульвар, земельный участок 4/9 (участок 6.2)"
Изм.	Кол.уч.	Лист	№док.	Подп.	Дата	
Разработал		Ленкис А.			03.09.25	Архитектурные интерьеры. Место общего пользования (МОП). Отделочные чертежи. Автостоянка.
Проверил		Михайлов М.			03.09.25	
Нач.контроль		Петровый А.			03.09.25	
						План потолков с расстановкой светильников и другого оконечного оборудования -1 этажа. Автостоянка в осях Л-Я

Стадия	Лист	Листов
Р	6	

ООО "ФОРМАЦИЯ"

План потолков с расстановкой светильников и другого оконечного оборудования -1 этажа. Автостоянка в осях А/1-Л.
М. 1:100

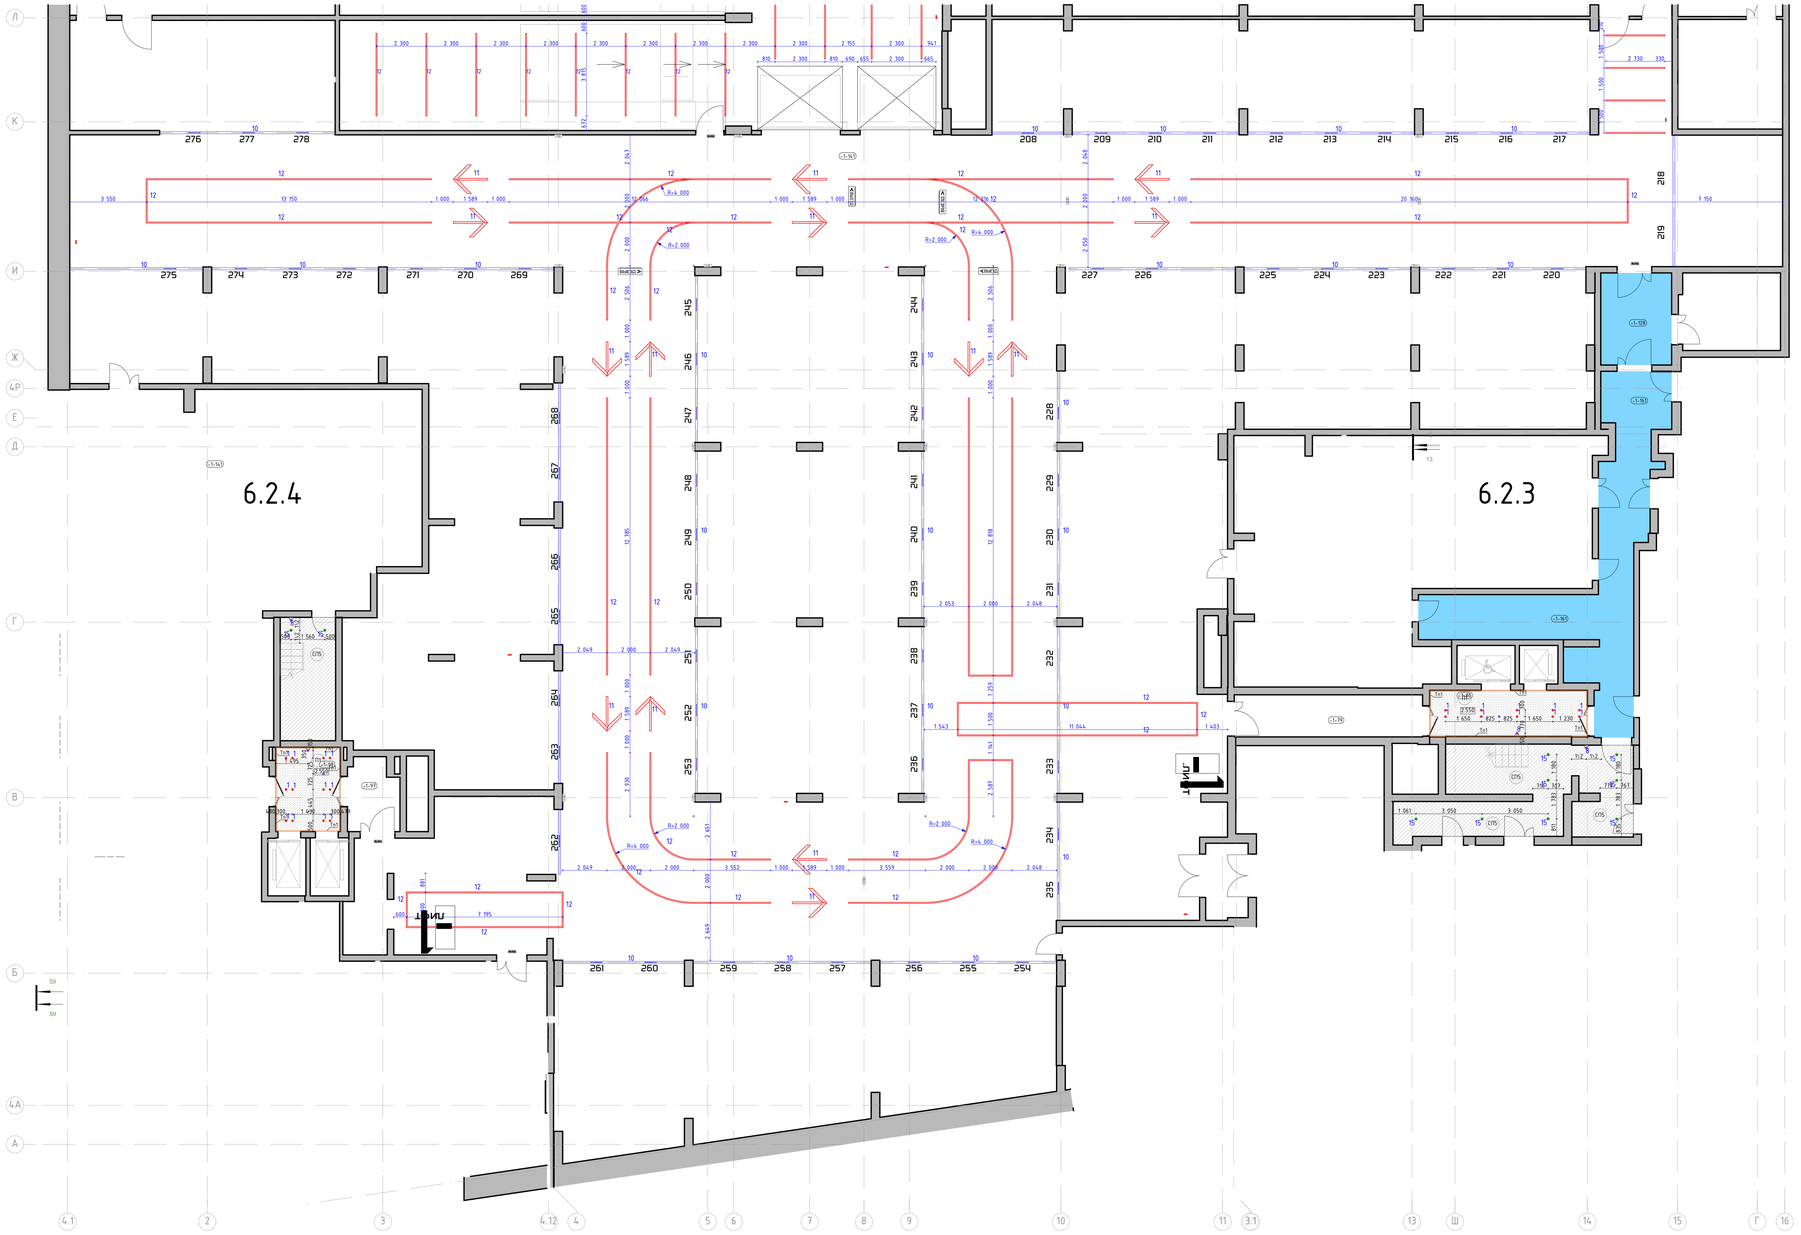

Номер пом.	Наименование	Площадь м.кв.
-1-141	Парковка	

Условные обозначения:

(-1.12) Номер помещения в соответствии с разделом АР

К.000 Отметка потолка от уровня чистого пола

СП5 Высококачественная отделка плиты перекрытия. Окраска плиты перекрытия и конструкций в 2 слоя глубокоматовой влагостойкой краской Dulux Bindo M', RAL9005

12 Светильник "линейный" Selecta S-System Profile 50×50, 4000K, IP 54. Отметка низа подвесного светильника от ур.ч.п. - 2,700м

11 "Стрелка" Светильник Selecta S-System Profile 50×50мм, 4000K, IP 54. Отметка низа подвесного светильника от ур.ч.п. - 2,700м

10 Номер парковочного места для светильника STARSTAS-DESIGN, состоящего из:
- профиль алюминиевый 28×28×3мм RAL9005 с источником света, с
- встроенным оптическим волокном 2700K-6000K, с управлением DALI, рассеиватель опал IP65 с настенным креплением
с помощью регулируемых кронштейнов


Отметка низа светильника от ур.ч.п. - 2,500м

Табличка "Выезд" с стрелкой направления из акрила толщиной 10мм, с гравировкой текста и нанесенной наложой пленки с обратной стороны, с светлым профилем RAL9005 - 2х425мм. Отметка верха таблички от ур.ч.п. -2,500м

1. Данный лист смотреть со всеми листами комплекта.
2. Данный лист смотреть совместно с листами инженерного проекта.
3. Светильники аварийного освещения см. раздел ЭОМ1.
4. Все характеристики светильников, общее количество, марку, производителя см. раздел ЭОМ1.
5. Объемы материалов потолка см. раздел АР2.

						94-0421-ОК-1/Н-6.2-1..4-АИ1
						"Жилой дом с приспособлением подземной автостоянки под защитное сооружение гражданской обороны - "укрытие" СВТО с инженерными сетями и благоустройством территории по адресу: г. Москва, внутригородское муниципальное образование Измайлово, Сиреневый бульвар, земельный участок 4/9 (участок 4.07
Изм.	Кол.уч.	Лист	№док.	Подп.	Дата	
Разработал		Ленина А.			03.09.25	Архитектурные интерьеры. Место общего пользования (МОП). Отделочные чертежи. Автостоянка.
Проверил		Михайлов М.			03.09.25	
Нач.контроль		Петровский А.			03.09.25	План потолков с расстановкой светильников и другого оконечного оборудования -1 этажа. Автостоянка в осях А/1-Л
						Стадия: Р; Лист: 7; Листов:
						ООО "ФОРМАЦИЯ"

План потолков с расстановкой светильников и другого оконечного оборудования 1 этажа. Автостоянка в осях Л-Я
М. 1:100

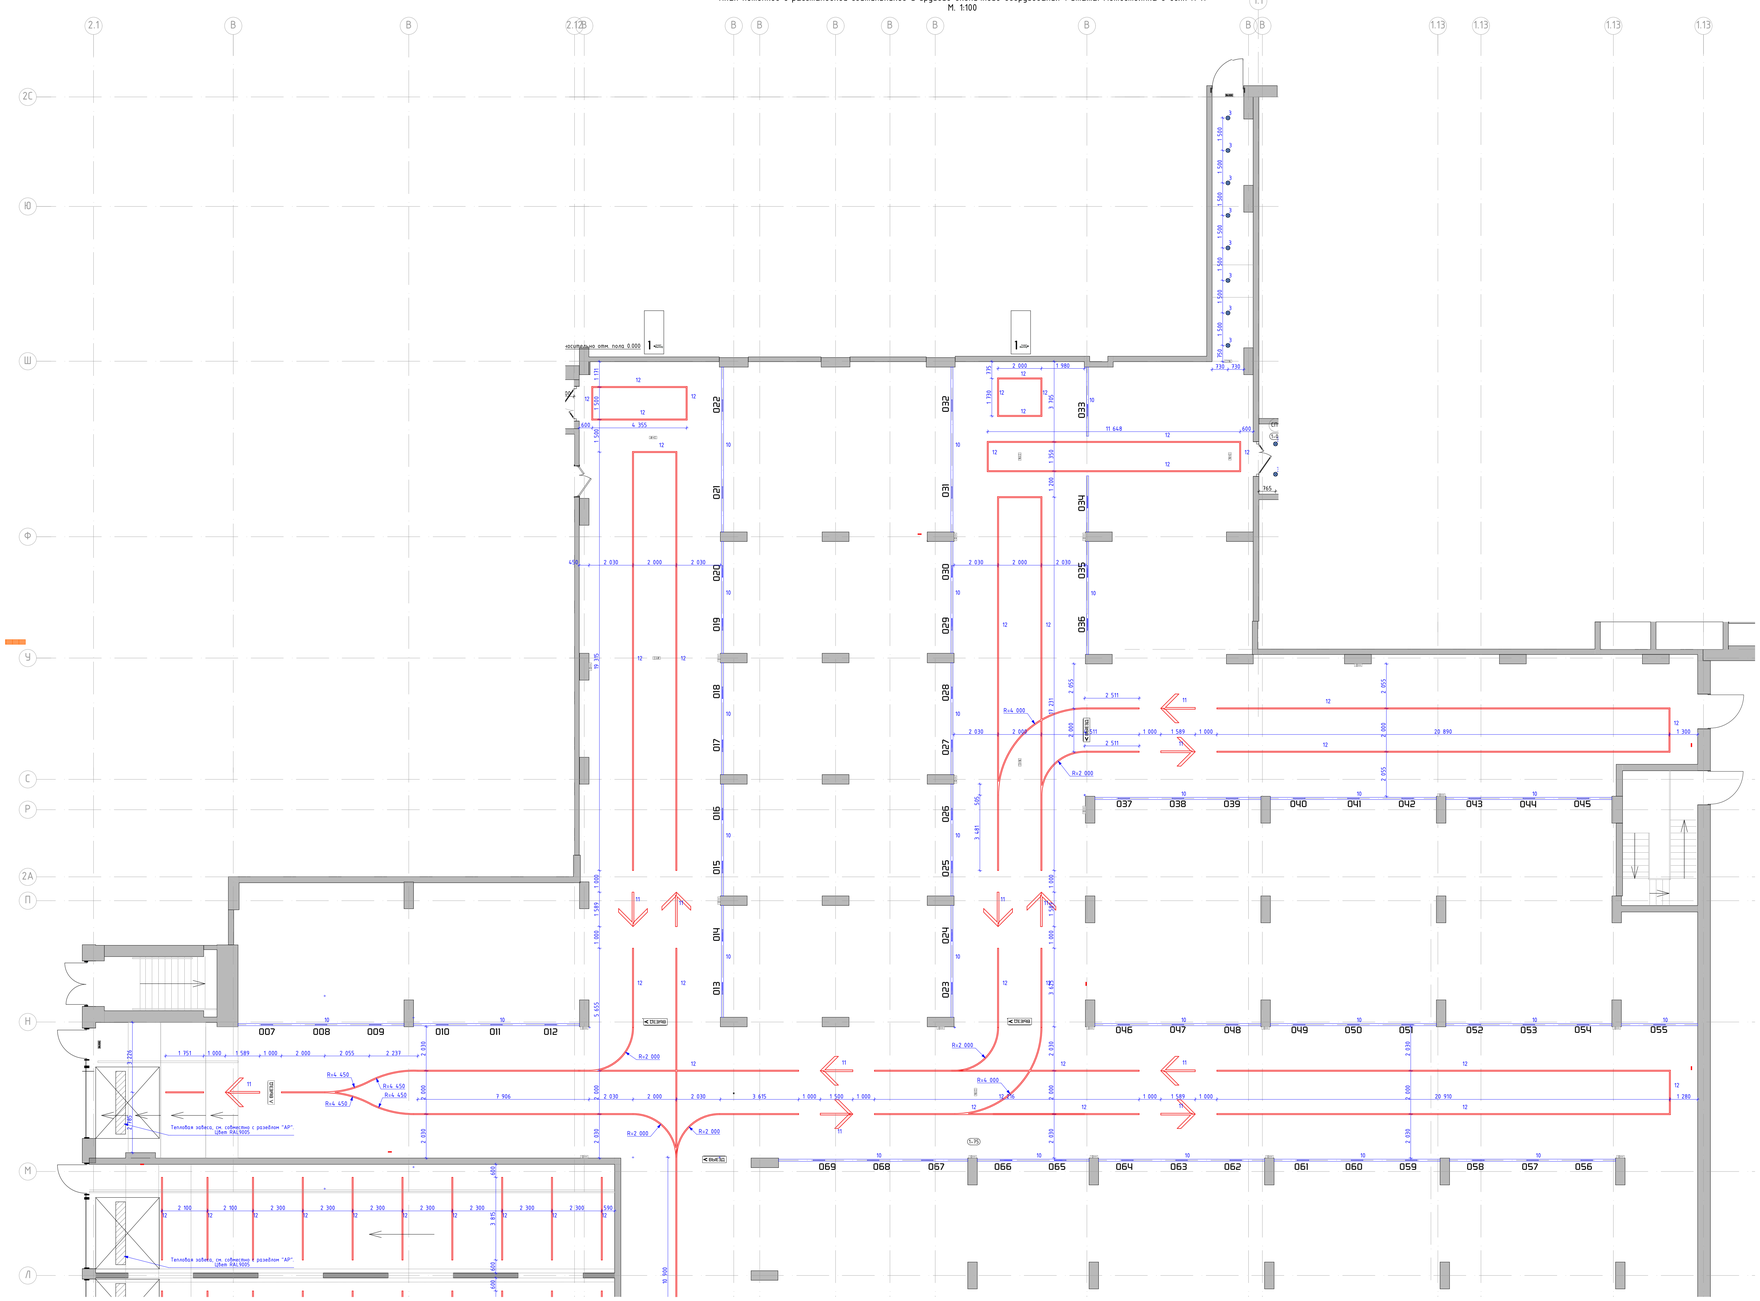

Номер пом.	Наименование	Площадь м.кв.
1-75	Парковка	
1-140	Охрана	
1-141	Комната отдыха	
1-142	С/У	

Условные обозначения:

- (1-132) — Номер помещения в соответствии с разделом АР
- (К 000) — Отметка потолка от уровня чистого пола
- (П5) — Высококачественная отделка плиты перекрытия. Окраска плиты перекрытия и конструкций в 2 слоя глубокоматовой влагостойкой краской Dulux Bindo W', RAL9005
- Светильник "линейный" Selecta S-System Profile 50×50, 4000K, IP 54. Отметка низа подвесного светильника от ш.с.п. – 2,700м
- "Стрелка" Светильник Selecta S-System Profile 50×50мм, 4000K, IP 54. Отметка низа подвесного светильника от ш.с.п. – 2,700м
- Номер парковочного места для светильника STARSTAS-DESIGN, состоящего из:
  – профиль алюминиевый 24х250мм, RAL9005 с источниками света L
  – светодиодная лента 24V, мощностью 20Вт/м, 2700К-6000К, с управлением DALI, рассеиватель опал IP65 с настенным креплением
  с помощью регулируемого кронштейна
  – набор/комплект табличек окрас 550х300х5мм (с лазерным нанесением номера парковочных мест с оклейкой зайчика матовой пленкой (закрепление цепей + кронштейн крепления к профилю
  Отметка низа светильника от ш.с.п. – 2,500м
  Табличка "Въезд" с строчкой направления из акрила толщиной 10мм, с фрезеровкой текста и нанесением матовой пленки с обратной стороны, с светодиодным профилем RAL9005 – 24х475мм. Отметка верха таблички от ш.с.п. -2,500м


1. Данный лист смотреть со всеми листами комплекта.
2. Данный лист смотреть совместно с листами инженерного проекта.
3. Светильники оборудовать освещением см. раздел ЭОМ1.
4. Все характеристики светильников, общее количество, марку, производителя см. раздел ЭОМ1.
5. Объемы материалов потолка см. раздел АР2.

						94-0421-ОК-1/Н-6.2-1..4-АИ1
Изм.	Кол.уч.	Лист	№док.	Подп.	Дата	"Жилой дом с приспособлением подземной автостоянки под защитное сооружение гражданской обороны - "укрытие" (ЗГО) с инженерными сетями и благоустройством территории по адресу: г. Москва, внутригородское муниципальное образование Измайлово, Сиреневый бульвар, земельный участок 6/9 (участок 6.07		
Разработал		Ленько А.			03.09.25	Архитектурные интерьеры. Места общего пользования (МОП). Отделочные чертежи. Автостоянка.
Проверил		Михайлов М.			03.09.25	
Нач.комплекса		Петровый А.			03.09.25	
						План потолков с расстановкой светильников и другого оконечного оборудования 1 этажа. Автостоянка в осях Л-Я

Стадия	Лист	Листов
Р	8	

ООО "ФОРМАЦИА"

План потолков с расстановкой светильников и другого оконечного оборудования 1 этажа. Автостоянка в осях А/1-Л.
М. 1:100

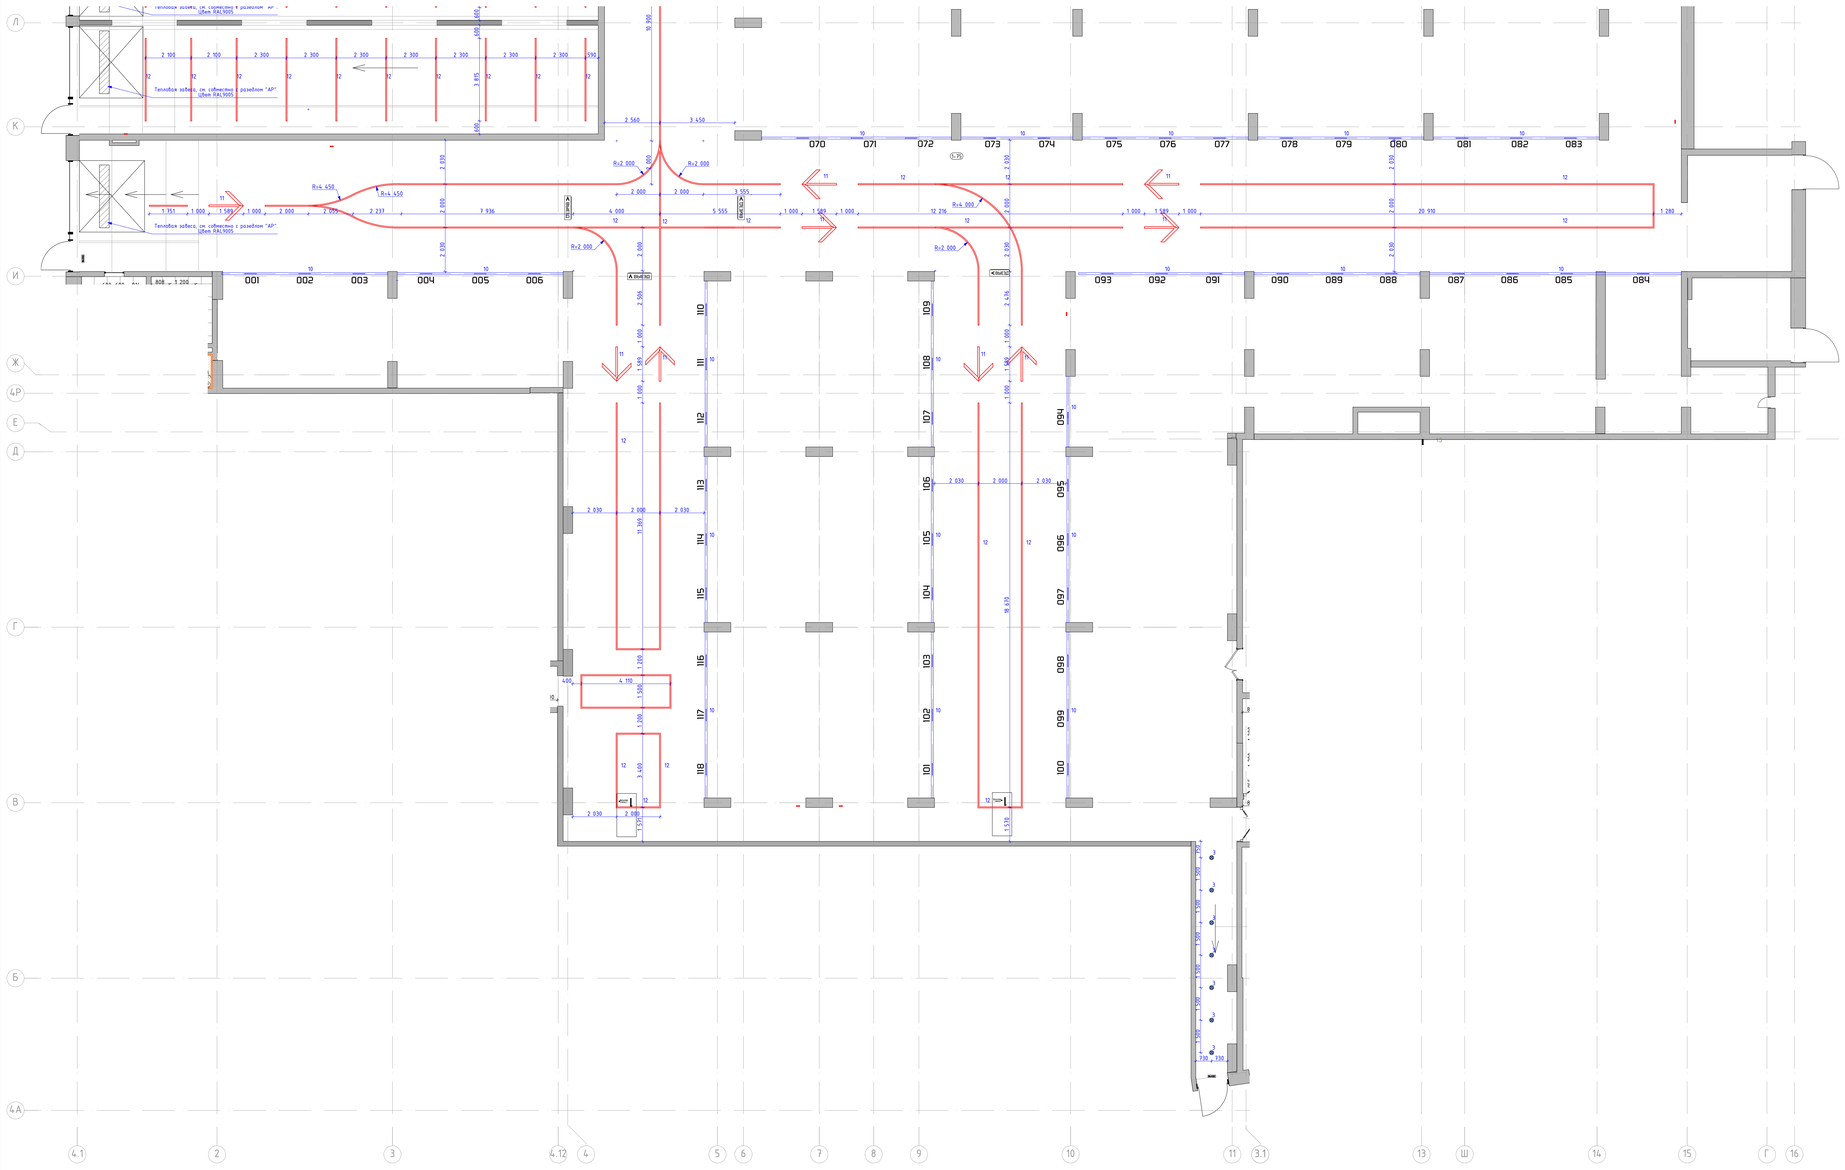

Номер пом.	Наименование	Площадь м.кв.
1-75	Паркинг	
1-140	Охрана	
1-141	Комната отдыха	
1-142	С/У	

Условные обозначения:

- Т-152 — Номер помещения в соответствии с разделом АР
- К 000 — Отметка потолка от уровня чистого пола
- ОП5 — Высококачественная отделка плиты перекрытия. Окраска плиты перекрытия и коммуникаций в 2 слоя глубокоматовой влагостойкой краской Dulux Bindo M1, RAL9005
- 12 — Светильник "линейный" Selecta S-System Profile 50×50, 4000K, IP 54. Отметка низа подвесного светильника от ур.ч.п. – 2,700м
- 11 — "Стрелка" Светильник Selecta S-System Profile 50×50мм, 4000K, IP 54. Отметка низа подвесного светильника от ур.ч.п. – 2,700м
- 10 — Номер парковочного места. Все светильники STAROTAS-DESIGN, состоящего из:
  – корпуса алюминиевого RAL 9005 (280×300мм) с электронным светодиодным драйвером с изменением цветовой температуры 2700К-6000К, с управлением DALI, рассеиватель опал IP65 с настенным креплением с помощью регулируемого кронштейна;
  – наблюдающие таблички серые 500×300×5мм с лазерным нанесением номера парковочных мест с силовой задивка матовой пленкой (скругленные углы) + кронштейн крепления к профилю

Отметка низа светильника от ур.ч.п. – 2,500м

Табличка "Выезд" с стрелкой направления из акрила толщиной 10мм, с гравировкой текста и нанесением матовой пленки с обратной стороны, с световым профилем RAL9005 - 24х25мм. Отметка верха таблички от ур.ч.п. -2,500м


1. Данный лист смотреть со всеми листами комплекта.
2. Данный лист смотреть совместно с листами инженерного проекта.
3. Светильники аварийного освещения см. раздел ЭОМ1.
4. Все характеристики светильников, общее количество, марку, производителя см. раздел ЭОМ1.
5. Объемы материалов потолка см. раздел АР2.

						94-0421-ОК-1/Н-6.2-1.4-АИ1
Изм.	Кол.уч.	Лист	№док.	Подп.	Дата	
Разработал	Пичков А.				03.09.25	Архитектурные интерьеры. Места общего пользования (МОП). Отделочные чертежи. Автостоянка.
Проверил	Малийов М.				03.09.25	
Нач.контроля	Петровый А.				03.09.25	
						План потолков с расстановкой светильников и другого оконечного оборудования 1 этажа. Автостоянка в осях А/1-Л


Стадия	Лист	Листов
Р	5	

ООО "ФОРМАЦИЯ"

План финишной отделки стен -1 этажа. Автостоянка в осях Л-Я
М. 1:100

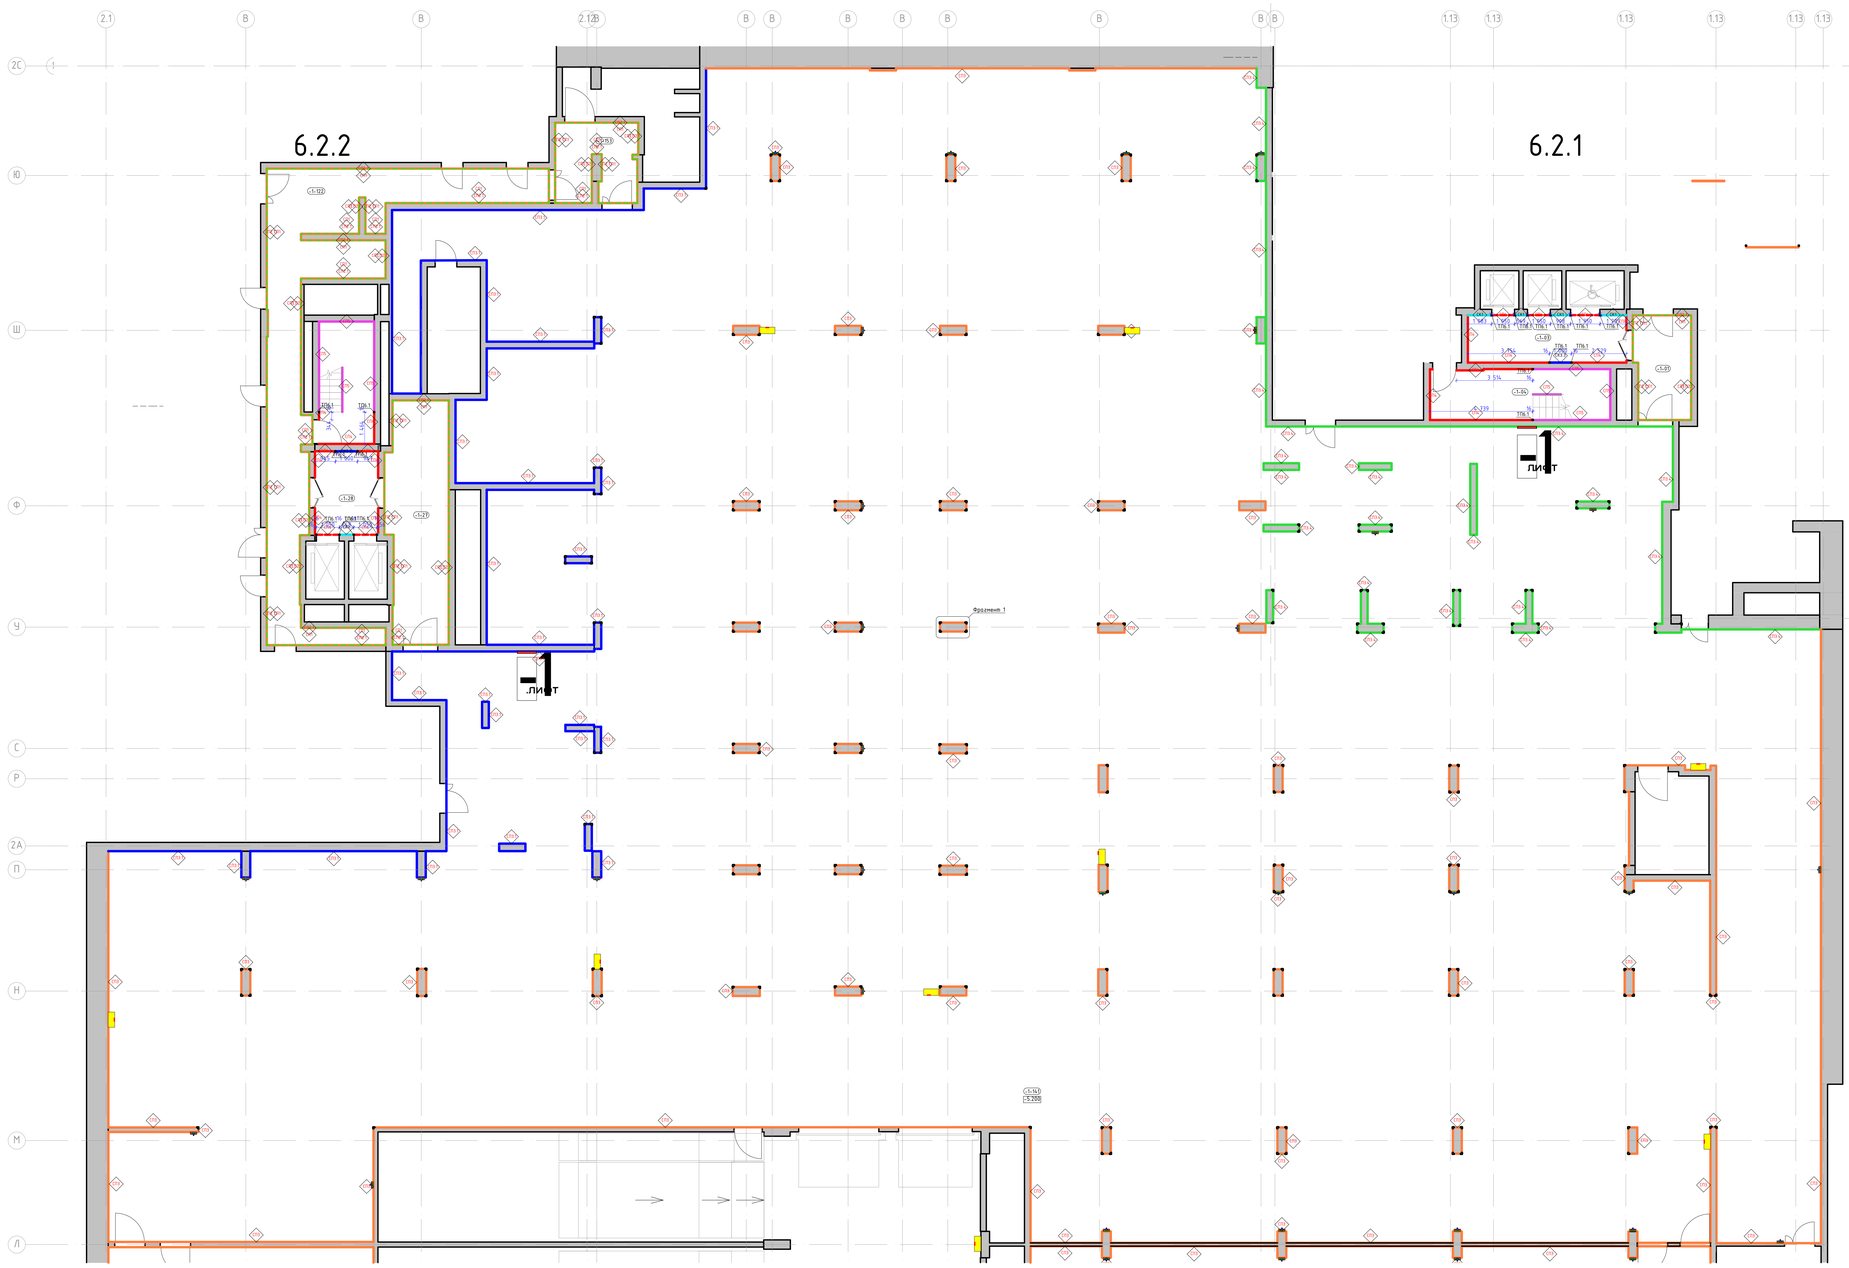

Фрагмент 1
М. 1:20

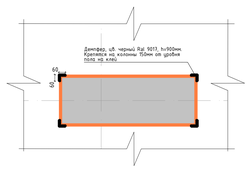

Номер пом.	Наименование	Площадь м.кв.
-1-141	Паркинг	

Условные обозначения:

-1.132 — Номер помещения в соответствии с разделом АР

-1.500 — Отметка уровня чистого пола

Для стен:
- Улучшенная отделка стены и окраска в 2 слоя глубокоматовой краской Dulux Binda HF, RAL7035 на высоту 3.000м от чистого пола помещения.
- Улучшенная отделка стены и окраска в 2 слоя глубокоматовой краской Dulux Binda HF, RAL9005 на высоту от 3.000м от чистого пола помещения до плиты перекрытия.

Для колонн:
- Улучшенная отделка стены и окраска в 2 слоя глубокоматовой краской Dulux Binda HF, RAL7035 на высоту 2.500м от чистого пола помещения.
- Улучшенная отделка стены и окраска в 2 слоя глубокоматовой краской Dulux Binda HF, RAL9005 на высоту от 2.500м от чистого пола помещения до плиты перекрытия.

Акцентные стены:
- Улучшенная отделка стены и окраска в 2 слоя глубокоматовой краской Dulux Binda HF, RAL рыжий??? на высоту 3.000м от чистого пола помещения.
- Высококачественная отделка стены и окраска в 2 слоя глубокоматовой краской Dulux Binda HF, RAL9005 на высоту от 3.000м от чистого пола помещения до плиты перекрытия.

Акцентные стены:
- Улучшенная отделка стены и окраска в 2 слоя глубокоматовой краской Dulux Binda HF, RAL КОРИЧНЕВЫЙ??? на высоту 3.000м от чистого пола помещения.
- Улучшенная отделка стены и окраска в 2 слоя глубокоматовой краской Dulux Binda HF, RAL9005 на высоту от 3.000м от чистого пола помещения до плиты перекрытия.

Акцентные стены:
- Улучшенная отделка стены и окраска в 2 слоя глубокоматовой краской Dulux Binda HF, RAL БЕЖЕВЫЙ??? на высоту 3.000м от чистого пола помещения.
- Улучшенная отделка стены и окраска в 2 слоя глубокоматовой краской Dulux Binda HF, RAL9005 на высоту от 3.000м от чистого пола помещения до плиты перекрытия.

Акцентные стены:
- Улучшенная отделка стены и окраска в 2 слоя глубокоматовой краской Dulux Binda HF, RAL БЕЛЫЙ??? на высоту 3.000м от чистого пола помещения.
- Улучшенная отделка стены и окраска в 2 слоя глубокоматовой краской Dulux Binda HF, RAL9005 на высоту от 3.000м от чистого пола помещения до плиты перекрытия.

Информационная панель. Лайт-Бокс с подсветкой, см. лист "Узлы и детали"

Пожарные краны, RAL 7035, см. совместно с разделом "ВК", трубы окрасить в RAL7035 и RAL9005 по оттенку прилегающих стен/колонн

Решетки вентиляции, см. совместно с разделом "ОВ"

Деффлеры на углах колонн и других конструктивных элементах, RAL9017, 60х60х900(h). Крепление на высоту 150мм от уровня чистого пола

Прибор отопления, RAL 7035, см. совместно с разделом "ОВ"

1. Данный лист смотреть со всеми листами комплекта
2. Отметки уровня чистого пола смотри план напольных покрытий
3. Данный лист смотреть с развертками помещений
4. Объем материалов отделки см. раздел АР
5. Цветовую гамму см. совместно с образцами плитки, цвет почтовых ящиков перед заказом определить методом натурных наблюдений, согласовать с разделом АР
6. В отделке стен применяется теневые профили вертикального и горизонтального расположения. Раскладку и типы теневых профилей см. листы с развертками. Монтаж теневых профилей выполнять в соответствии с инструкцией фирмы производителя.

Изм.	Кол.уч.	Лист	№док.	Подп.	Дата
Разработал	Ленько А.				03.09.25
Проверил	Жилейкий М.				03.09.25
Нач.комплекса	Петрийкий А.				03.09.25

94-0421-ОК-1/Н-6.2-1.4-АИ1



Архитектурные интерьеры. Места общего пользования (МОП). Отделочные чертежи. Автостоянка.

План финишной отделки стен -1 этажа. Автостоянка в осях Л-Я.

Стадия	Лист	Листов
Р	10	

ООО "ФОРМАЦИЯ"

План финишной отделки стен -1 этажа. Автостоянка в осях А/1-Л
М. 1:100

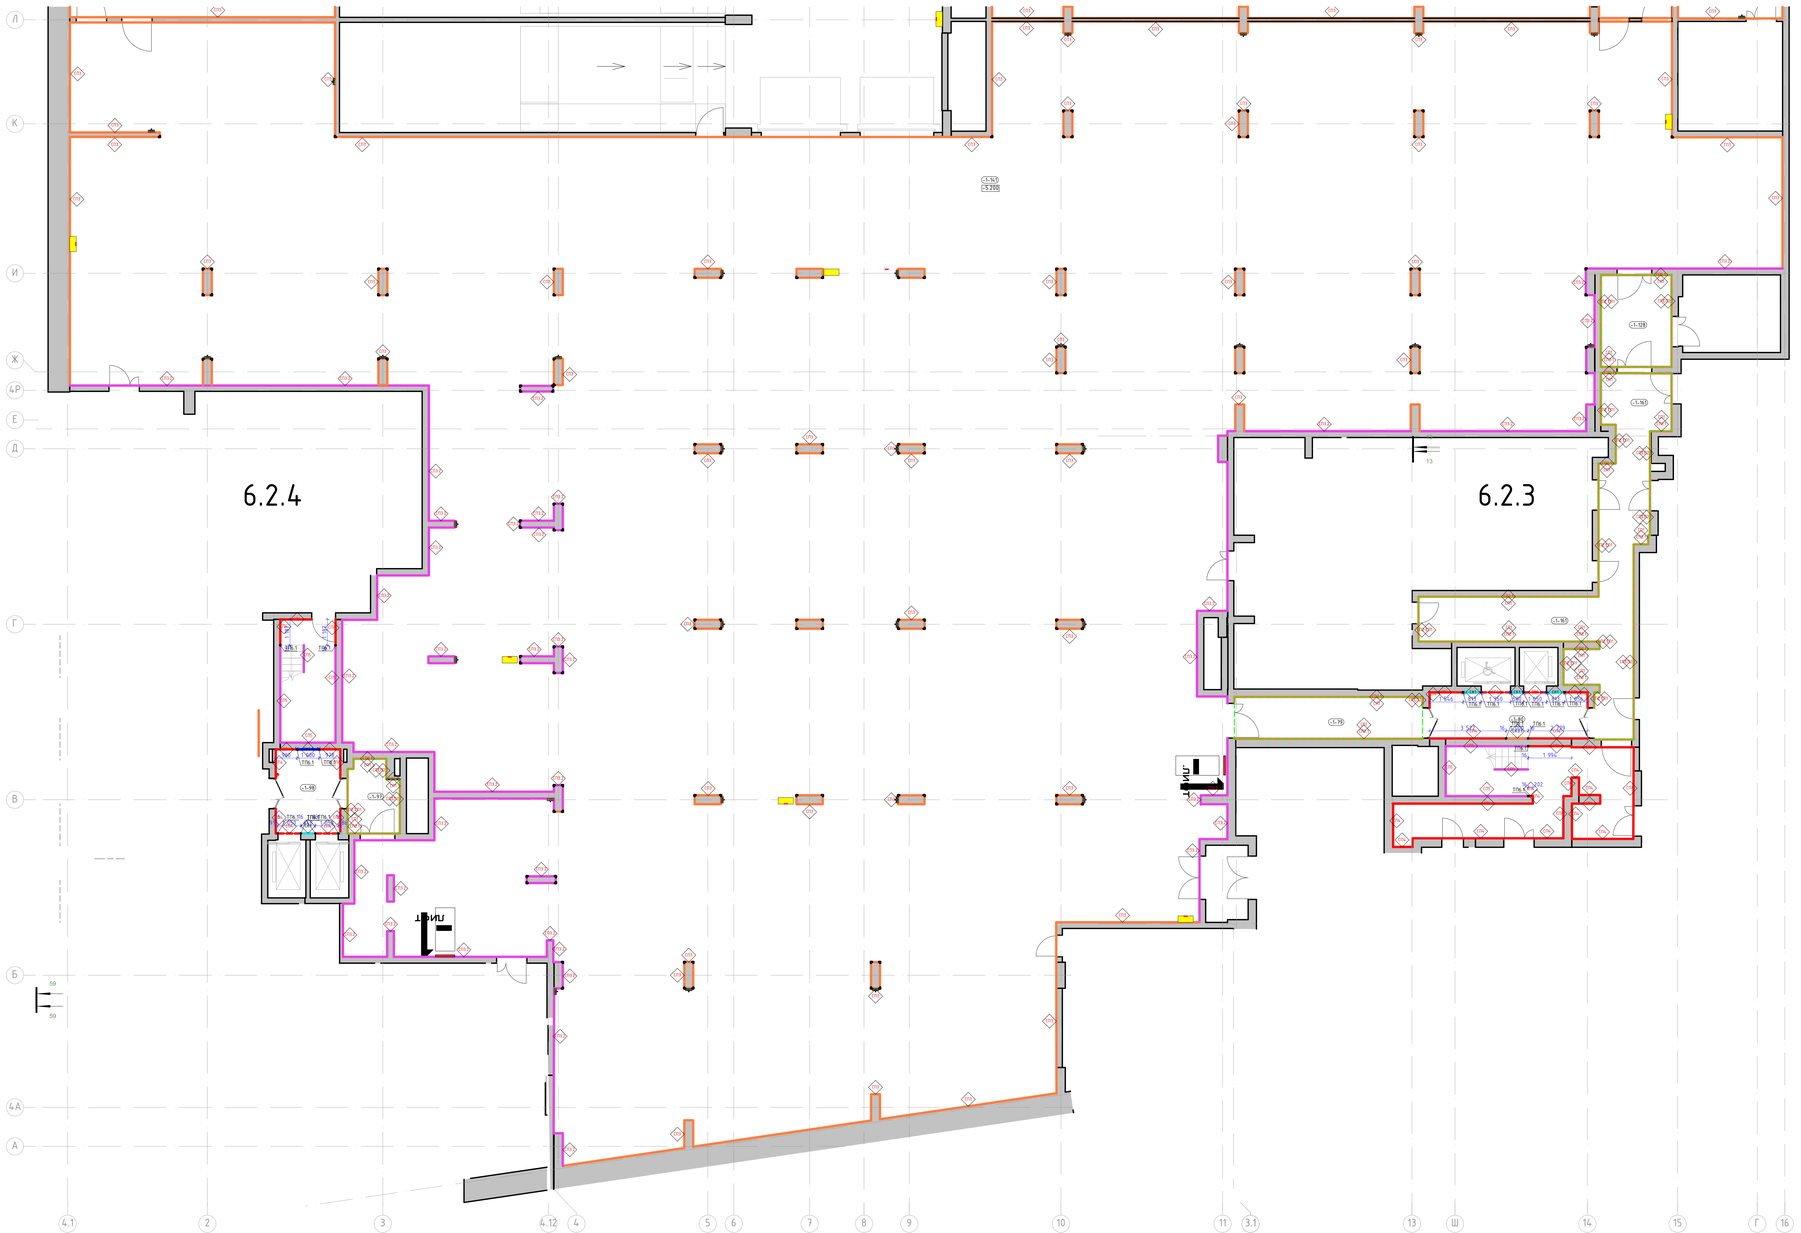

Номер пом.	Наименование	Площадь м.кв.
-1-141	Паркинг	

Условные обозначения:

(-1.12) Номер помещения в соответствии с разделом АР

(-1.500) Отметка уровня чистого пола

Для стен:
- Улучшенная отделка стены и окраска в 2 слоя глубокоматовой краской Dulux Binda HF, RAL7035 на высоту 3.000м от чистого пола помещения.
- Улучшенная отделка стены и окраска в 2 слоя глубокоматовой краской Dulux Binda HF, RAL9005 на высоту от 3.000м от чистого пола помещения до плиты перекрытия.

Для колонн:
- Улучшенная отделка стены и окраска в 2 слоя глубокоматовой краской Dulux Binda HF, RAL7035 на высоту 2.500м от чистого пола помещения.
- Улучшенная отделка стены и окраска в 2 слоя глубокоматовой краской Dulux Binda HF, RAL9005 на высоту от 2.500м от чистого пола помещения до плиты перекрытия.

Акцентные стены:
- Улучшенная отделка стены и окраска в 2 слоя глубокоматовой краской Dulux Binda HF, RAL рыжий??? на высоту 3.000м от чистого пола помещения.
- Высококачественная отделка стены и окраска в 2 слоя глубокоматовой краской Dulux Binda HF, RAL9005 на высоту от 3.000м от чистого пола помещения до плиты перекрытия.

Акцентные стены:
- Улучшенная отделка стены и окраска в 2 слоя глубокоматовой краской Dulux Binda HF, RAL КОРИЧНЕВЫЙ??? на высоту 3.000м от чистого пола помещения.
- Улучшенная отделка стены и окраска в 2 слоя глубокоматовой краской Dulux Binda HF, RAL9005 на высоту от 3.000м от чистого пола помещения до плиты перекрытия.

Акцентные стены:
- Улучшенная отделка стены и окраска в 2 слоя глубокоматовой краской Dulux Binda HF, RAL БЕЖЕВЫЙ??? на высоту 3.000м от чистого пола помещения.
- Улучшенная отделка стены и окраска в 2 слоя глубокоматовой краской Dulux Binda HF, RAL9005 на высоту от 3.000м от чистого пола помещения до плиты перекрытия.

Акцентные стены:
- Улучшенная отделка стены и окраска в 2 слоя глубокоматовой краской Dulux Binda HF, RAL БЕЛЫЙ??? на высоту 3.000м от чистого пола помещения.
- Улучшенная отделка стены и окраска в 2 слоя глубокоматовой краской Dulux Binda HF, RAL9005 на высоту от 3.000м от чистого пола помещения до плиты перекрытия.

Информационная панель. Лайт-Бокс с подсветкой, см. лист "Узлы и детали"

Пожарные краны, RAL 7035, см. совместно с разделом "ВК", трубы окрасить в RAL7035 и RAL9005 по отметке прилегающих стен/колонн

Решетки вентиляции, см. совместно с разделом "ОВ"

Демпферы на углах колонн и других конструктивных элементах, RAL9017, 60х60х900(h). Крепление на высоту 150мм от уровня чистого пола

Прибор отопления, RAL 7035, см. совместно с разделом "ОВ"

1. Данный лист смотреть со всеми листами комплекта
2. Отметки уровня чистого пола смотри план напольных покрытий
3. Данный лист смотреть с развертками помещений
4. Объем материалов отделки смотри в разделе АР
5. Цветовую гамму керамической плитки, цвет почтовых ящиков перед заказом определить методом натурных образцов в соответствии с разделом АР
6. В отделке стен применяется теневые профили вертикального и горизонтального расположения. Раскладку и типы теневых профилей см листы с развертками. Монтаж теневых профилей выполнять в соответствии с инструкцией фирмы производителя.

Изм.	Кол.уч.	Лист	№док.	Подп.	Дата
Разработал	Ямаев А.				03.09.25
Проверил	Мокшай М.				03.09.25
Нач.комплекса	Петрийил А.				03.09.25

94-0421-ОК-1/Н-6.2-1.4-АИ1



Архитектурные интерьеры. Место общего пользования (МОП). Отделочные чертежи. Автостоянка.

Стадия	Лист	Листов
Р	11	


План финишной отделки -1 этажа. Автостоянка в осях А/1-Л.

ООО "ФОРМАЦИЯ"

План финишной отделки стен 1 этажа. Автостоянка. В осях Л-Я
М. 1:100

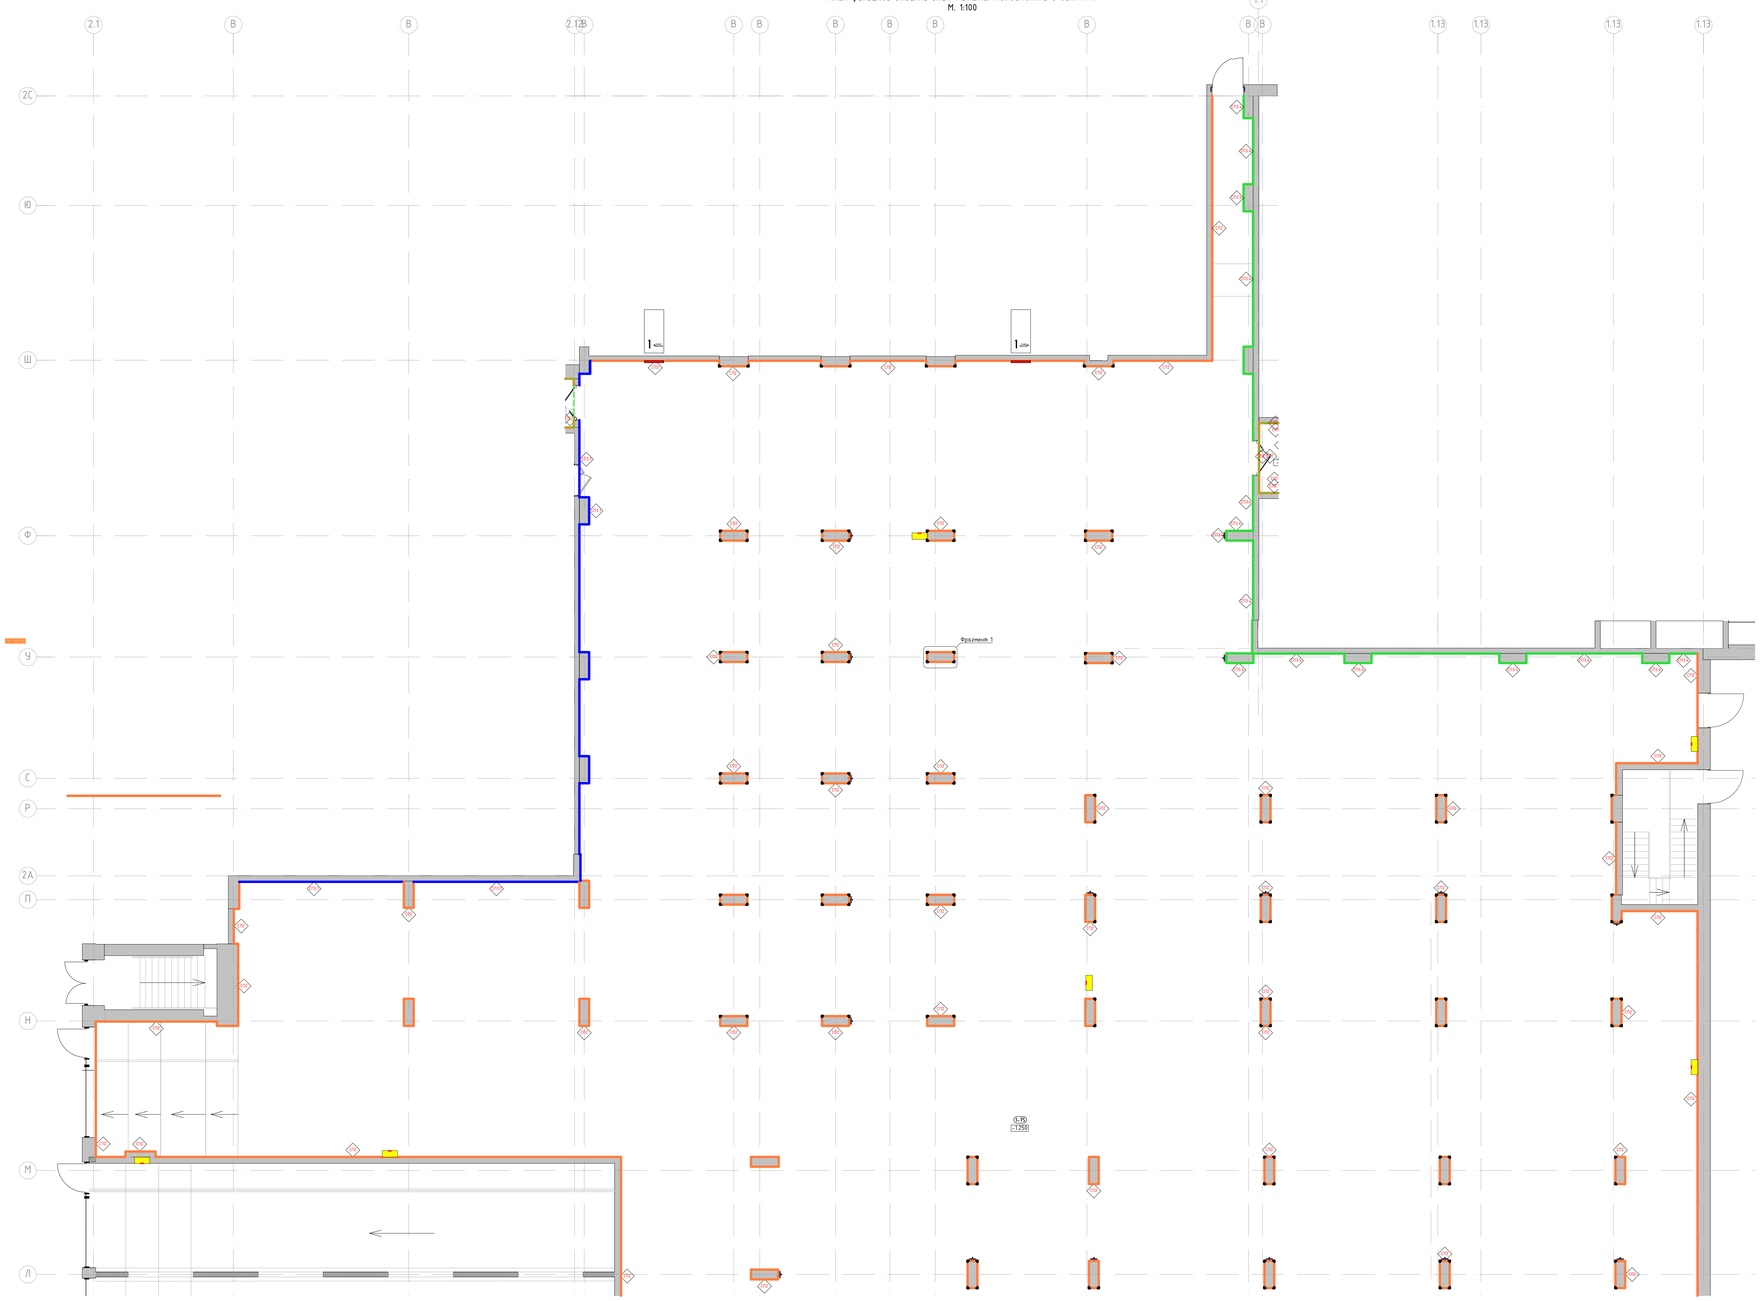

Фрагмент 1
М. 1:20

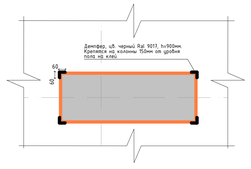

Номер пом.	Наименование	Площадь м.кв.
1-75	Паркинг	
1-140	Охрана	
1-141	Комната отдыха	
1-142	С/У	

Условные обозначения:

С-150 — Номер помещения в соответствии с разделом АР

Г-1500 — Отметка уровня чистого пола

Для стен:
- Улучшенная отделка стены и окраска в 2 слоя алкидокаптовой краской Dulux Binda HF, RAL7035 на высоту 3.000м от чистого пола помещения.
- Улучшенная отделка стены и окраска в 2 слоя алкидокаптовой краской Dulux Binda HF, RAL9005 на высоту от 3.000м от чистого пола помещения до плиты перекрытия.

Для колонн:
- Улучшенная отделка стены и окраска в 2 слоя алкидокаптовой краской Dulux Binda HF, RAL7035 на высоту 2.500м от чистого пола помещения.
- Улучшенная отделка стены и окраска в 2 слоя алкидокаптовой краской Dulux Binda HF, RAL9005 на высоту от 2.500м от чистого пола помещения до плиты перекрытия.

Акцентные стены:
- Высококачественная отделка стены и окраска в 2 слоя алкидокаптовой краской Dulux Binda HF, RAL рыжий??? на высоту 3.000м от чистого пола помещения.
- Высококачественная отделка стены и окраска в 2 слоя алкидокаптовой краской Dulux Binda HF, RAL9005 на высоту от 3.000м от чистого пола помещения до плиты перекрытия.

Акцентные стены:
- Улучшенная отделка стены и окраска в 2 слоя алкидокаптовой краской Dulux Binda HF, RAL КОРИЧНЕВЫЙ??? на высоту 3.000м от чистого пола помещения.
- Улучшенная отделка стены и окраска в 2 слоя алкидокаптовой краской Dulux Binda HF, RAL9005 на высоту от 3.000м от чистого пола помещения до плиты перекрытия.

Акцентные стены:
- Улучшенная отделка стены и окраска в 2 слоя алкидокаптовой краской Dulux Binda HF, RAL БЕЖЕВЫЙ??? на высоту 3.000м от чистого пола помещения.
- Улучшенная отделка стены и окраска в 2 слоя алкидокаптовой краской Dulux Binda HF, RAL9005 на высоту от 3.000м от чистого пола помещения до плиты перекрытия.

Акцентные стены:
- Улучшенная отделка стены и окраска в 2 слоя алкидокаптовой краской Dulux Binda HF, RAL БЕЛЫЙ??? на высоту 3.000м от чистого пола помещения.
- Улучшенная отделка стены и окраска в 2 слоя алкидокаптовой краской Dulux Binda HF, RAL9005 на высоту от 3.000м от чистого пола помещения до плиты перекрытия.

Информационная панель. Лайт-Бокс с подсветкой, см. лист "Узлы и детали"

Пожарные краны, RAL 7035, см. совместно с разделом "ВК", трубы окрасить в RAL7035 и RAL9005 по оттенке прилегающих стен/колонн

Решетки вентиляции, см. совместно с разделом "ОВ"

Декфарбы на углах колонн и других конструктивных элементах, RAL9017, 60х60х9003h). Крепление на высоту 150мм от уровня чистого пола

Прибор отопления, RAL 7035, см. совместно с разделом "ОВ"

1. Данный лист смотреть со всеми листами комплекта.
2. Отметку уровня чистого пола смотри план напольных покрытий.
3. Данный лист смотреть с разработкой помещений.
4. Объемы материалов отделки стен см. раздел АР.
5. Цвет, фактуру краски, цвет затирки для швов плитки, цвет почтовых ящиков перед заказом определить методом натурных наблюдений и согласовать с разделом АИ.
6. В отделке стен применяется пенелые профили вертикального и горизонтального расположения. Раскладку и типы пенелых профилей см листы с развертками. Монтаж пенелых профилей выполнять в соответствии с инструкцией фирмы производителя.

94-0421-ОК-1/Н-6.2-1.4-АИ1

"Жилой дом с пристроенными подземной автостоянкой под защитой сооружения арендуемой обсоны - "укрытие" (ЗОТО) с инженерными сетями и благоустройством территории по адресу: г. Москва, внутригородское муниципальное образование Измайлово, Сиреневый бульвар, земельный участок 6/9 (участок 6.2)"

Изм.	Кол.уч.	Лист	№док.	Подп.	Дата
Разработал		Ленько А.			03.09.25
Проверил		Михайлов М.			03.09.25
Нач.контроль		Петровский А.			03.09.25


Архитектурные интерьеры. Места общего пользования (МОП). Отделочные чертежи. Автостоянка.

План финишной отделки стен 1 этажа. Автостоянка. В осях Л-Я

Стадия	Лист	Листов
Р	12	

ООО "ФОРМАЦИЯ"

План финишной отделки стен 1 этажа. Автостоянка В осях А/1-Л
М. 1:100

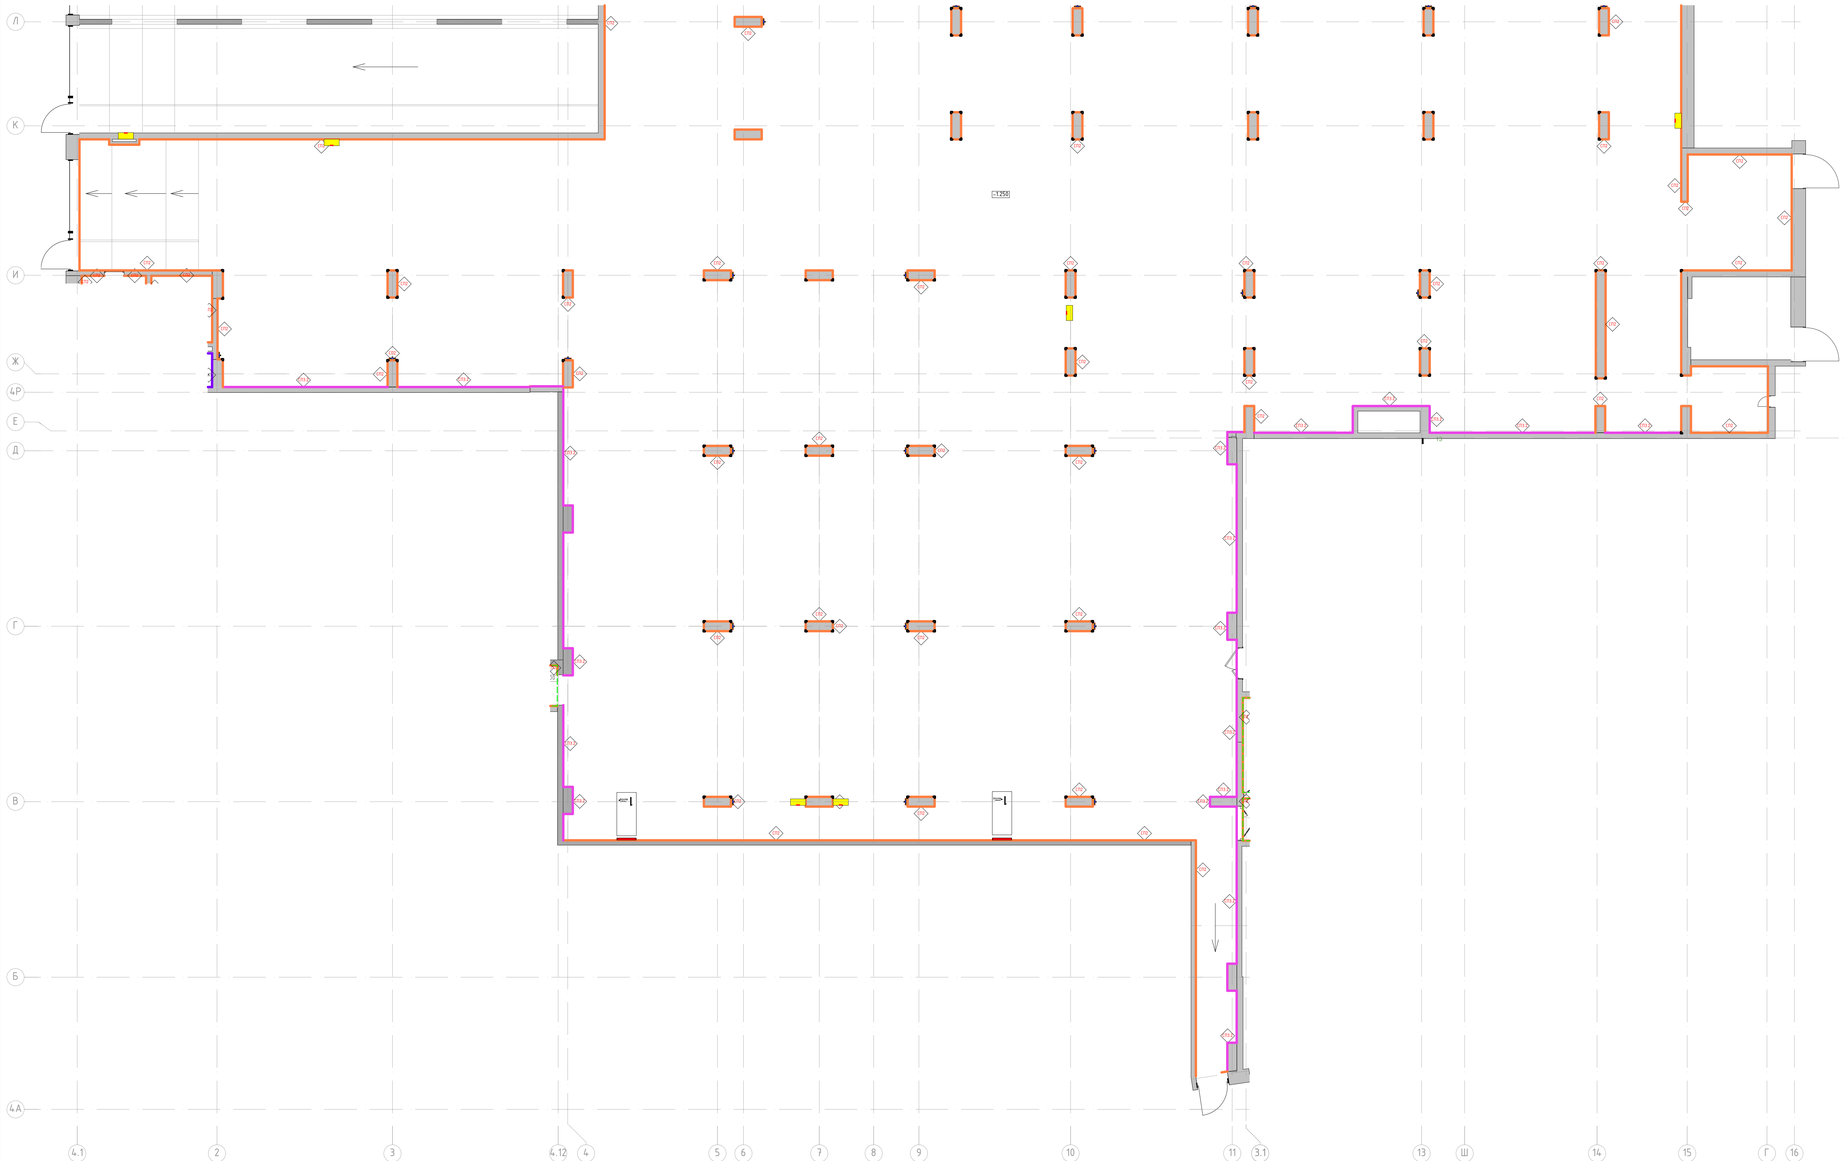

Номер пом.	Наименование	Площадь м.кв.
1-140	Охрана	
1-141	Комната отдыха	
1-142	С/У	

Условные обозначения:

С132 — Номер помещения в соответствии с разделом АР

С1308 — Отметка уровня чистого пола

Для стен:
- Улучшенная отделка стены и окраска в 2 слоя алкидоэмалевой краской Dulux Binds HF, RAL7035 на высоту 3.000м от чистого пола помещения
- Улучшенная отделка стены и окраска в 2 слоя алкидоэмалевой краской Dulux Binds HF, RAL9005 на высоту от 3.000м от чистого пола помещения до плиты перекрытия
Для колонн:
- Улучшенная отделка стены и окраска в 2 слоя алкидоэмалевой краской Dulux Binds HF, RAL7035 на высоту 2.500м от чистого пола помещения
- Улучшенная отделка стены и окраска в 2 слоя алкидоэмалевой краской Dulux Binds HF, RAL9005 на высоту от 2.500м от чистого пола помещения до плиты перекрытия

Акцентные стены:
- Улучшенная отделка стены и окраска в 2 слоя алкидоэмалевой краской Dulux Binds HF, RAL рыжий??? на высоту 3.000м от чистого пола помещения
- Высококачественная отделка стены и окраска в 2 слоя алкидоэмалевой краской Dulux Binds HF, RAL9005 на высоту от 3.000м от чистого пола помещения до плиты перекрытия

Акцентные стены:
- Улучшенная отделка стены и окраска в 2 слоя алкидоэмалевой краской Dulux Binds HF, RAL КОРИЧНЕВЫЙ??? на высоту 3.000м от чистого пола помещения
- Улучшенная отделка стены и окраска в 2 слоя алкидоэмалевой краской Dulux Binds HF, RAL9005 на высоту от 3.000м от чистого пола помещения до плиты перекрытия

Акцентные стены:
- Улучшенная отделка стены и окраска в 2 слоя алкидоэмалевой краской Dulux Binds HF, RAL БЕЖЕВЫЙ??? на высоту 3.000м от чистого пола помещения
- Улучшенная отделка стены и окраска в 2 слоя алкидоэмалевой краской Dulux Binds HF, RAL9005 на высоту от 3.000м от чистого пола помещения до плиты перекрытия

Акцентные стены:
- Улучшенная отделка стены и окраска в 2 слоя алкидоэмалевой краской Dulux Binds HF, RAL БЕЛЫЙ??? на высоту 3.000м от чистого пола помещения
- Улучшенная отделка стены и окраска в 2 слоя алкидоэмалевой краской Dulux Binds HF, RAL9005 на высоту от 3.000м от чистого пола помещения до плиты перекрытия

Информационная панель. Лайт-бокс с подсветкой, см. лист "Узлы и детали"

Пожарные краны, RAL 7035, см. совместно с разделом "ВК", трубы окрасить в RAL7035 и RAL9005 по отметке прилегающих стен/колонн

Решетки вентиляции, см. совместно с разделом "ОВ"

Демпферы на швах колонн и других конструктивных элементах, RAL9017, 60х60х900h). Крепление на высоту 150мм от уровня чистого пола

Прибор отопления, RAL 7035, см. совместно с разделом "ОВ"

1. Данный лист смотреть со всеми листами комплекта
2. Элементы уровня чистого пола смотри план напольных покрытий
3. Данный лист смотреть с развертками помещений
4. Объем материалов отделки стен см. раздел АР
6. В отделке стен применяется теневые профили вертикального и горизонтального расположения. Расклады и типы теневых профилей см листы с развертками. Монтаж теневых профилей выполнять в соответствии с инструкцией фирмы производителя.

						94-0421-ОК-1/Н-6.2-1.4-АИ1	
Изм.	Кол.уч.	Лист	№док.	Подп.	Дата		
Разработал	Ямаев А.				23.09.25	Архитектурные интерьеры. Места общего пользования (МОП). Отделочные чертежи. Автостоянка.	Стадия: Р; Лист: 13; Листов:
Проверил	Мамонов М.				23.09.25		
Нач.комплекса	Петрович А.				23.09.25		
						План финишной отделки 1 этажа. Автостоянка В осях А/1-Л.	ООО "ФОРМАЦИЯ"