МФС | Генеральный Подрядчик

Общество с ограниченной
ответственностью
«Генеральный подрядчик - МФС»
ул. Рябиновая, д. 22А, стр. 2, Москва, 121471

ОКПО 75321383 ОГРН 1047796934195
ИНН 7704539433 КПП 772901001

Тел.: +7 495 505-97-33, доб. 4101
E-mail: sekretariat-mfs@pik.ru

Застройщик – Московский фонд реновации жилой застройки

Строительство объектов в соответствии с проектом планировки территории по адресу: Сиреневый бульвар, вл. 4 района Измайлово города Москвы. "Жилой дом с приспособлением подземной автостоянки под защитное сооружение гражданской обороны - "укрытие" (ЗСГО) с инженерными сетями и благоустройством территории по адресу: г. Москва, внутригородское муниципальное образование Измайлово, Сиреневый бульвар, земельный участок 4/9 (участок 6.1)"

РАБОЧАЯ ДОКУМЕНТАЦИЯ

Архитектурные интерьеры.

Места общего пользования (МОП).

Отделочные чертежи.

Автостоянка.

94-0421-ОК-1/Н-6.1-1..4-АИ1

Москва
2025

МФС | Генеральный Подрядчик

Общество с ограниченной ответственностью
«Генеральный подрядчик - МФС»
ул. Рябиновая, д. 22А, стр. 2, Москва, 121471

ОКПО 75321383 ОГРН 1047796934195
ИНН 7704539433 КПП 772901001

Тел.: +7 495 505-97-33, доб. 4101
E-mail: sekretariat-mfs@pik.ru

Застройщик – Московский фонд реновации жилой застройки

Строительство объектов в соответствии с проектом планировки территории по адресу: Сиреневый бульвар, вл. 4 района Измайлово города Москвы. "Жилой дом с приспособлением подземной автостоянки под защитное сооружение гражданской обороны - "укрытие" (ЗСГО) с инженерными сетями и благоустройством территории по адресу: г. Москва, внутригородское муниципальное образование Измайлово, Сиреневый бульвар, земельный участок 4/9 (участок 6.1)"

РАБОЧАЯ ДОКУМЕНТАЦИЯ

Архитектурные интерьеры.

Места общего пользования (МОП).

Отделочные чертежи.

Автостоянка.

94-0421-ОК-1/Н-6.1-1..4-АИ1

Уполномоченное лицо
по доверенности № 112 от 09.01.2023
Главный инженер проекта — Вайсертригер Н.А.

Главный инженер проекта — Вайсертригер Н.А

Общество с ограниченной ответственностью * Производственно-технический отдел * ПТО-МФС * Москва * ДЛЯ ДОКУМЕНТОВ

Взам. инв. №

Подпись и дата

Инв. № подл.

frmc

ООО «ФОРМАЦИА»

Застройщик – Московский фонд реновации жилой застройки

Строительство объектов в соответствии с проектом планировки территории по адресу: Сиреневый бульвар, вл. 4 района Измайлово города Москвы.
"Жилой дом с приспособлением подземной автостоянки под защитное сооружение гражданской обороны - "укрытие" (ЗСГО) с инженерными сетями и благоустройством территории по адресу: г. Москва, внутригородское муниципальное образование Измайлово, Сиреневый бульвар, земельный участок 4/9 (участок 6.1)"

РАБОЧАЯ ДОКУМЕНТАЦИЯ

Архитектурные интерьеры.

Места общего пользования (МОП).

Отделочные чертежи.
Автостоянка.

94-0421-ОК-1/Н-6.1-1..4-АИ1

Руководитель бюро
ООО «ФОРМАЦИА» А.И. Петровций

Изм	№ док.	Подпись	Дата

Взам. инв. №

Подпись и дата

Инв. № подл.

Ведомость основных комплектов рабочих чертежей марки АИ

Обозначение	Наименование	Примечание
94-0421-ОК-1/Н-6.1-1.4-АИ1	Архитектурные интерьеры. Места общего пользования (МОП). Отделочные чертежи. Автостоянка.	
94-0421-ОК-1/Н-6.1-1-1-АИ1	Архитектурные интерьеры. Места общего пользования (МОП). Отделочные чертежи. Корпус 1.	
94-0421-ОК-1/Н-6.1-2-1-АИ1	Архитектурные интерьеры. Места общего пользования (МОП). Отделочные чертежи. Корпус 2.	
94-0421-ОК-1/Н-6.1-3-1-АИ1	Архитектурные интерьеры. Места общего пользования (МОП). Отделочные чертежи. Корпус 3.	
94-0421-ОК-1/Н-6.1-4-1-АИ1	Архитектурные интерьеры. Места общего пользования (МОП). Отделочные чертежи. Корпус 4.	

Ведомость ссылочных и прилагаемых документов

Обозначение	Наименование	Примечание
	Ссылочные документы	
	Прилагаемые документы	
	Нет	

Ведомость рабочих чертежей основного комплекта АИ1

Лист	Наименование	Примечание
1	Общие данные	
2	План напольных покрытий -1 этажа. Автостоянка в осях П-ГГ	
3	План напольных покрытий -1 этажа. Автостоянка в осях А/1-П	
4	План напольных покрытий 1 этажа. Автостоянка в осях П-ГГ	
5	План напольных покрытий 1 этажа. Автостоянка в осях А/1-П	
6	План потолков с расстановкой светильников и другого оконечного обор	
7	План потолков с расстановкой светильников и другого оконечного обор	
8	План потолков с расстановкой светильников и другого оконечного обор	
9	План потолков с расстановкой светильников и другого оконечного обор	
10	План финишной отделки стен -1 этажа. Автостоянка в осях П-ГГ	
11	План финишной отделки стен -1 этажа. Автостоянка в осях А/1-П	
12	План финишной отделки стен 1 этажа. Автостоянка в осях П-ГГ (1)	
13	План финишной отделки стен 1 этажа. Автостоянка в осях А/1-П (1)	


Ведомость спецификаций АИ1.1

Лист	Наименование	Примечание


1. Комплект рабочей документации выполнен на основании утвержденной проектной документации «Жилой дом с приспособлением подземной автостоянки под защитное сооружение гражданской обороны – «укрытие» (ЗСГО) с инженерными сетями и благоустройством территории по адресу: г. Москва, внутригородское муниципальное образование Измайлово, Сиреневый бульвар, земельный участок 4/9 (участок 6.1) : договора на выполнение проектных работ №94-0421-ОК-1/Н от 01.07.2021 г и в соответствии с техническим заданием Заказчика, положительного заключения государственной экспертизы ГАУ "МОСГОСЭКСПЕРТИЗА
2. Комплект рабочей документации выполнен на основании согласованного Московским фондом реновации жилой застройки альбома "Дизайн-проект"
3. За относительную отм. 0,000 принята абсолютная отметка 141,7 м.
4. Эксплуатационные требования, предъявляемые к проектируемому зданию:
   Уровень ответственности – II нормальный (в соответствии с ч.1 ст.4 Федерального закона от 30 декабря 2009 года № 384-ФЗ «Технический регламент о безопасности зданий и сооружений»);
   Степень огнестойкости – I;
   Класс конструктивной пожарной опасности – С0;
   Класс пожарной опасности строительных конструкций – К0;
   Класс функциональной пожарной опасности:
   - Ф1.3 – многоквартирные жилые дома.

						94-0421-ОК-1/Н-6.1-1..4-АИ1	
						Жилой дом с приспособлением подземной автостоянки под защитное сооружение гражданской обороны – «укрытие» (ЗСГО) с инженерными сетями и благоустройством территории по адресу: г. Москва, внутригородское муниципальное образование Измайлово, Сиреневый бульвар, земельный участок 4/9 (участок 6.1)	
Изм.	Колич.	Лист	№Док.	Подп.	Дата		
Разработал		Ленина А.				Архитектурные интерьеры. Места общего пользования (МОП). Отделочные чертежи. Автостоянка.	Стадия: Р; Лист: 1; Листов:
Проверил		Михайлов М.					
						Общие данные	ООО "ФОРМАЦИА"


Фрагмент 1
М. 1:20

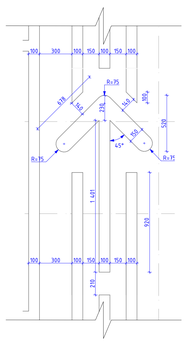

Фрагмент 2
М. 1:20

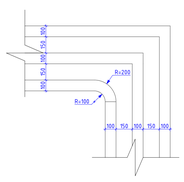

Фрагмент 3
М. 1:20

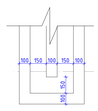

Условные обозначения:

- (-1.32) — Номер помещения в соответствии с разделом АР
- (-1.500) — Отметка уровня чистого пола
- Эпоксидное покрытие (наливное). Основное покрытие пола. RAL 7035
- Эпоксидное покрытие (наливное). Разметка. Выполнить методом инсталляции в основное покрытие пола, RAL 7024
- Колесоотбойник ЭКОПИК 1830, цвет вставки - БЕЛЫЙ
- Лоток

1. Данный лист смотреть со всеми листами комплекта.
2. Устройство полов выполнять по проекту АР.1.2.
3. Устройство полов производить после прокладки всех инженерных сетей и установки лифта.


								94-0421-ОК-1/Н-6.1-1..4-АИ1
Изм.	Кол.уч.	Лист	№Док.	Подп.	Дата			
Разработал		Ленина А.				Архитектурные интерьеры. Места общего пользования (МОП). Отделочные чертежи. Автостоянка.	Стадия: Р	Лист: 2	Листов:
Проверил		Михайлов М.						
						План напольных покрытий -1 этажа. Автостоянка В осях П-ГГ	ООО "ФОРМАЦИЯ"	

Условные обозначения:


- (С-132) — Номер помещения в соответствии с разделом АР
- (-1500) — Отметка уровня чистого пола
- Эпоксидное покрытие (шероховатое). Основное покрытие пола. RAL 7035
- Эпоксидное покрытие (шероховатое). Разметка. Выполнить методом инсталляции в основное покрытие пола, RAL 7024
- Колесоотбойник ЭКОПИК 1830, цвет вставки – БЕЛЫЙ
- Лоток

1. Данный лист смотреть со всеми листами комплекта.
2. Устройство полов выполнять по проекту АР1.2.
3. Устройство полов производить после прокладки всех инженерных сетей и установки лифта.


						94-0421-ОК-1/Н-6.1-1.4-АИ1	
Изм.	Кол.уч.	Лист	№док.	Подп.	Дата		
Разработал		Пенина А.				Архитектурные интерьеры. Места общего пользования (МОП). Отделочные чертежи. Автостоянка.	Стадия: Р; Лист: 3; Листов:
Проверил		Михайлов М.				План напольных покрытий -1 этажа. Автостоянка. В осях А/1-П	ООО "ФОРМАЦИЯ"

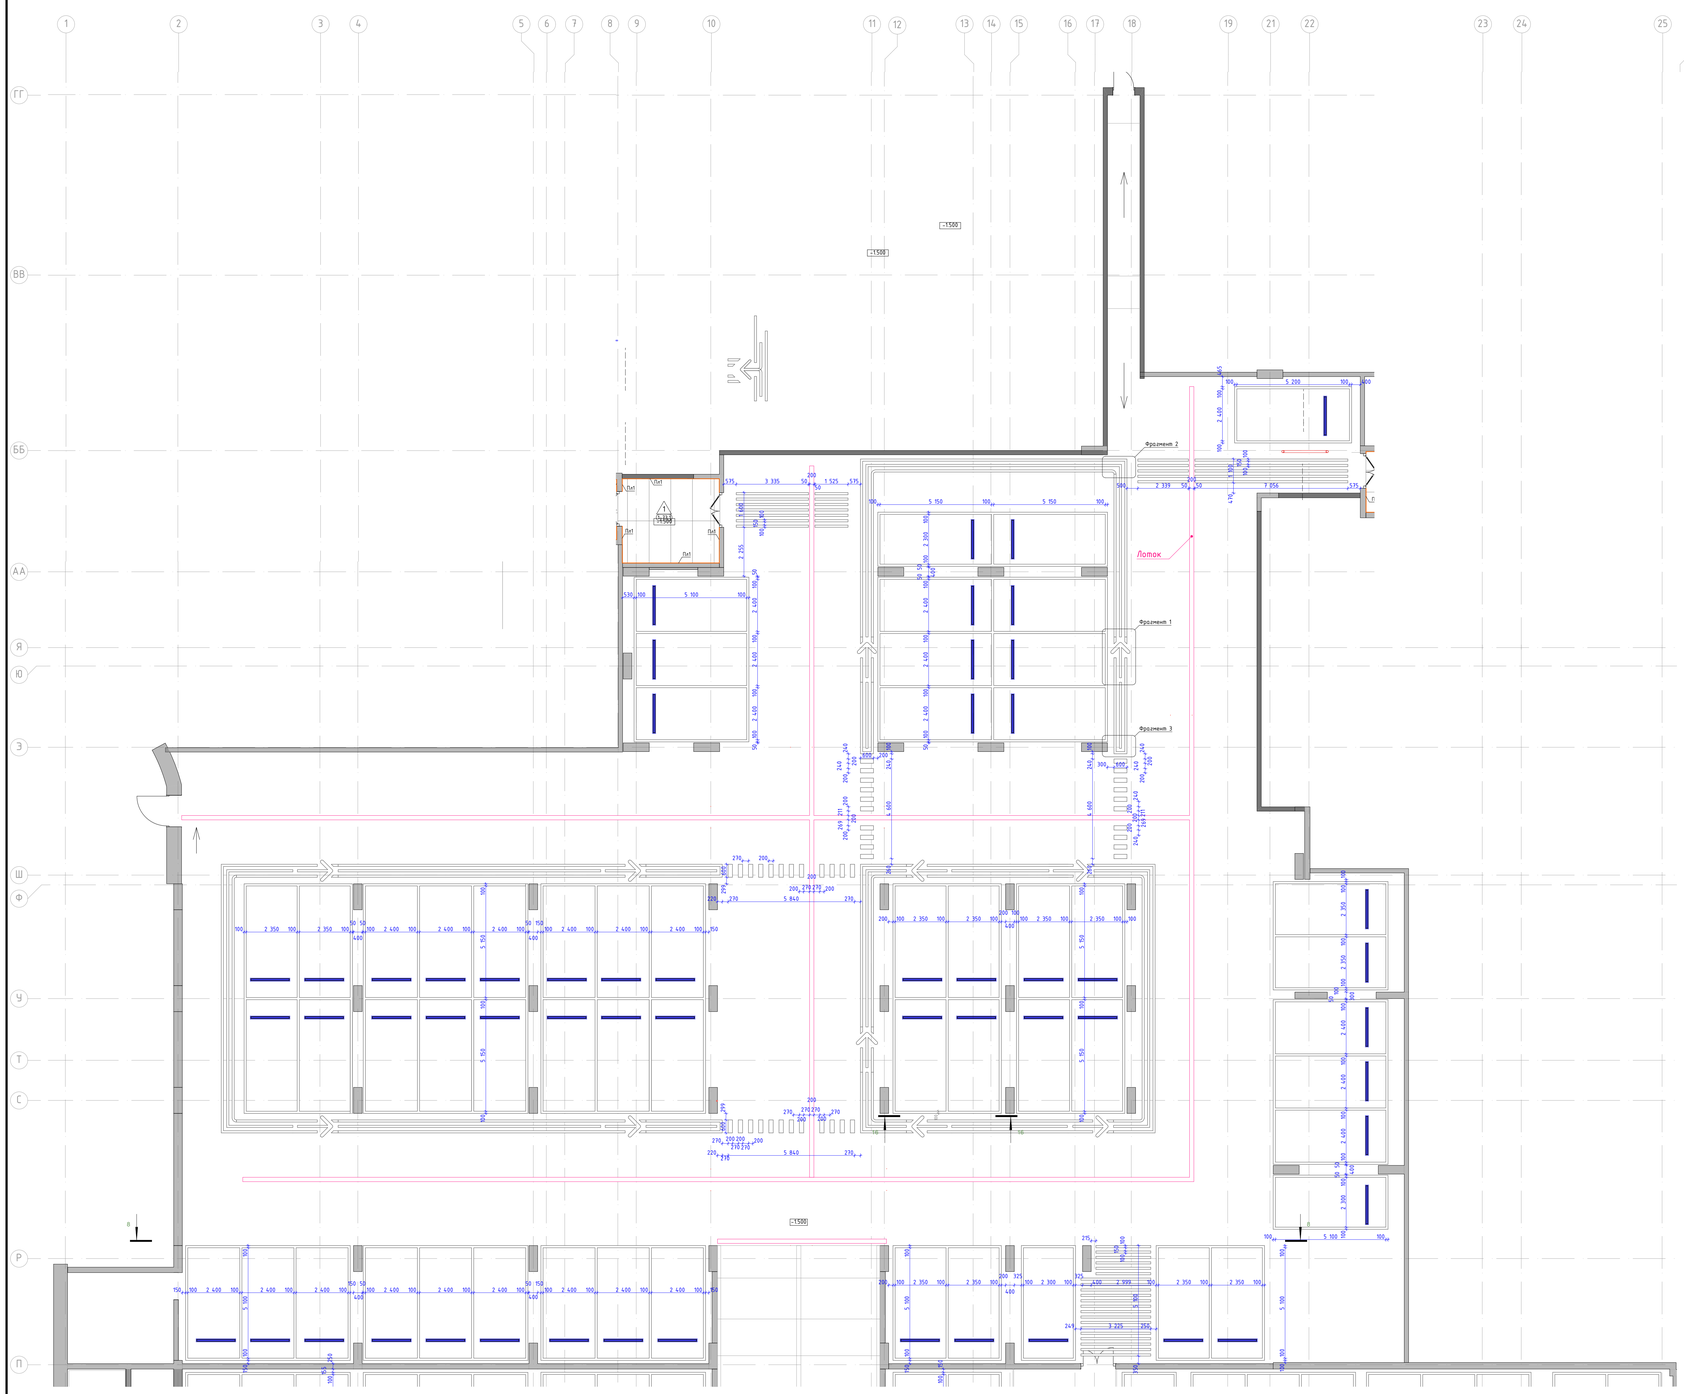


Фрагмент 1
М. 1:20

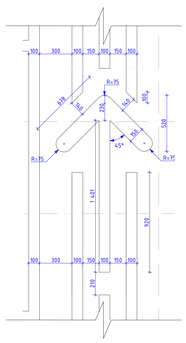

Фрагмент 2
М. 1:20

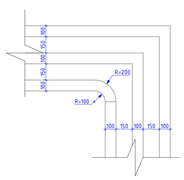

Фрагмент 3
М. 1:20

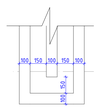



Условные обозначения:

- Номер помещения в соответствии с разделом АР
- Отметка уровня чистого пола
- Эпоксидное покрытие (шероховатое). Основное покрытие пола. RAL7035
- Эпоксидное покрытие (шероховатое). Разметка. Выполнить методом инсталляции в основное покрытие пола, RAL7024
- Колесоотбойник ЭКОПИК 1830, цвет вставки - БЕЛЫЙ
- Лоток

1. Данный лист смотреть со всеми листами комплекта.
2. Устройство полов выполнять по проекту АР1.2.
3. Устройство полов производить после прокладки всех инженерных сетей и установки лифта.

							94-0421-ОК-1/Н-6.1-1.4-АИ1
Разработал		Ленина А.				Архитектурные интерьеры. Места общего пользования (МОП). Отделочные чертежи. Автостоянка.	Стадия: Р; Лист: 4; Листов:
Проверил		Михайлов М.				План напольных покрытий 1 этажа. Автостоянка. В осях П-ГГ	ООО "ФОРМАЦИЯ"

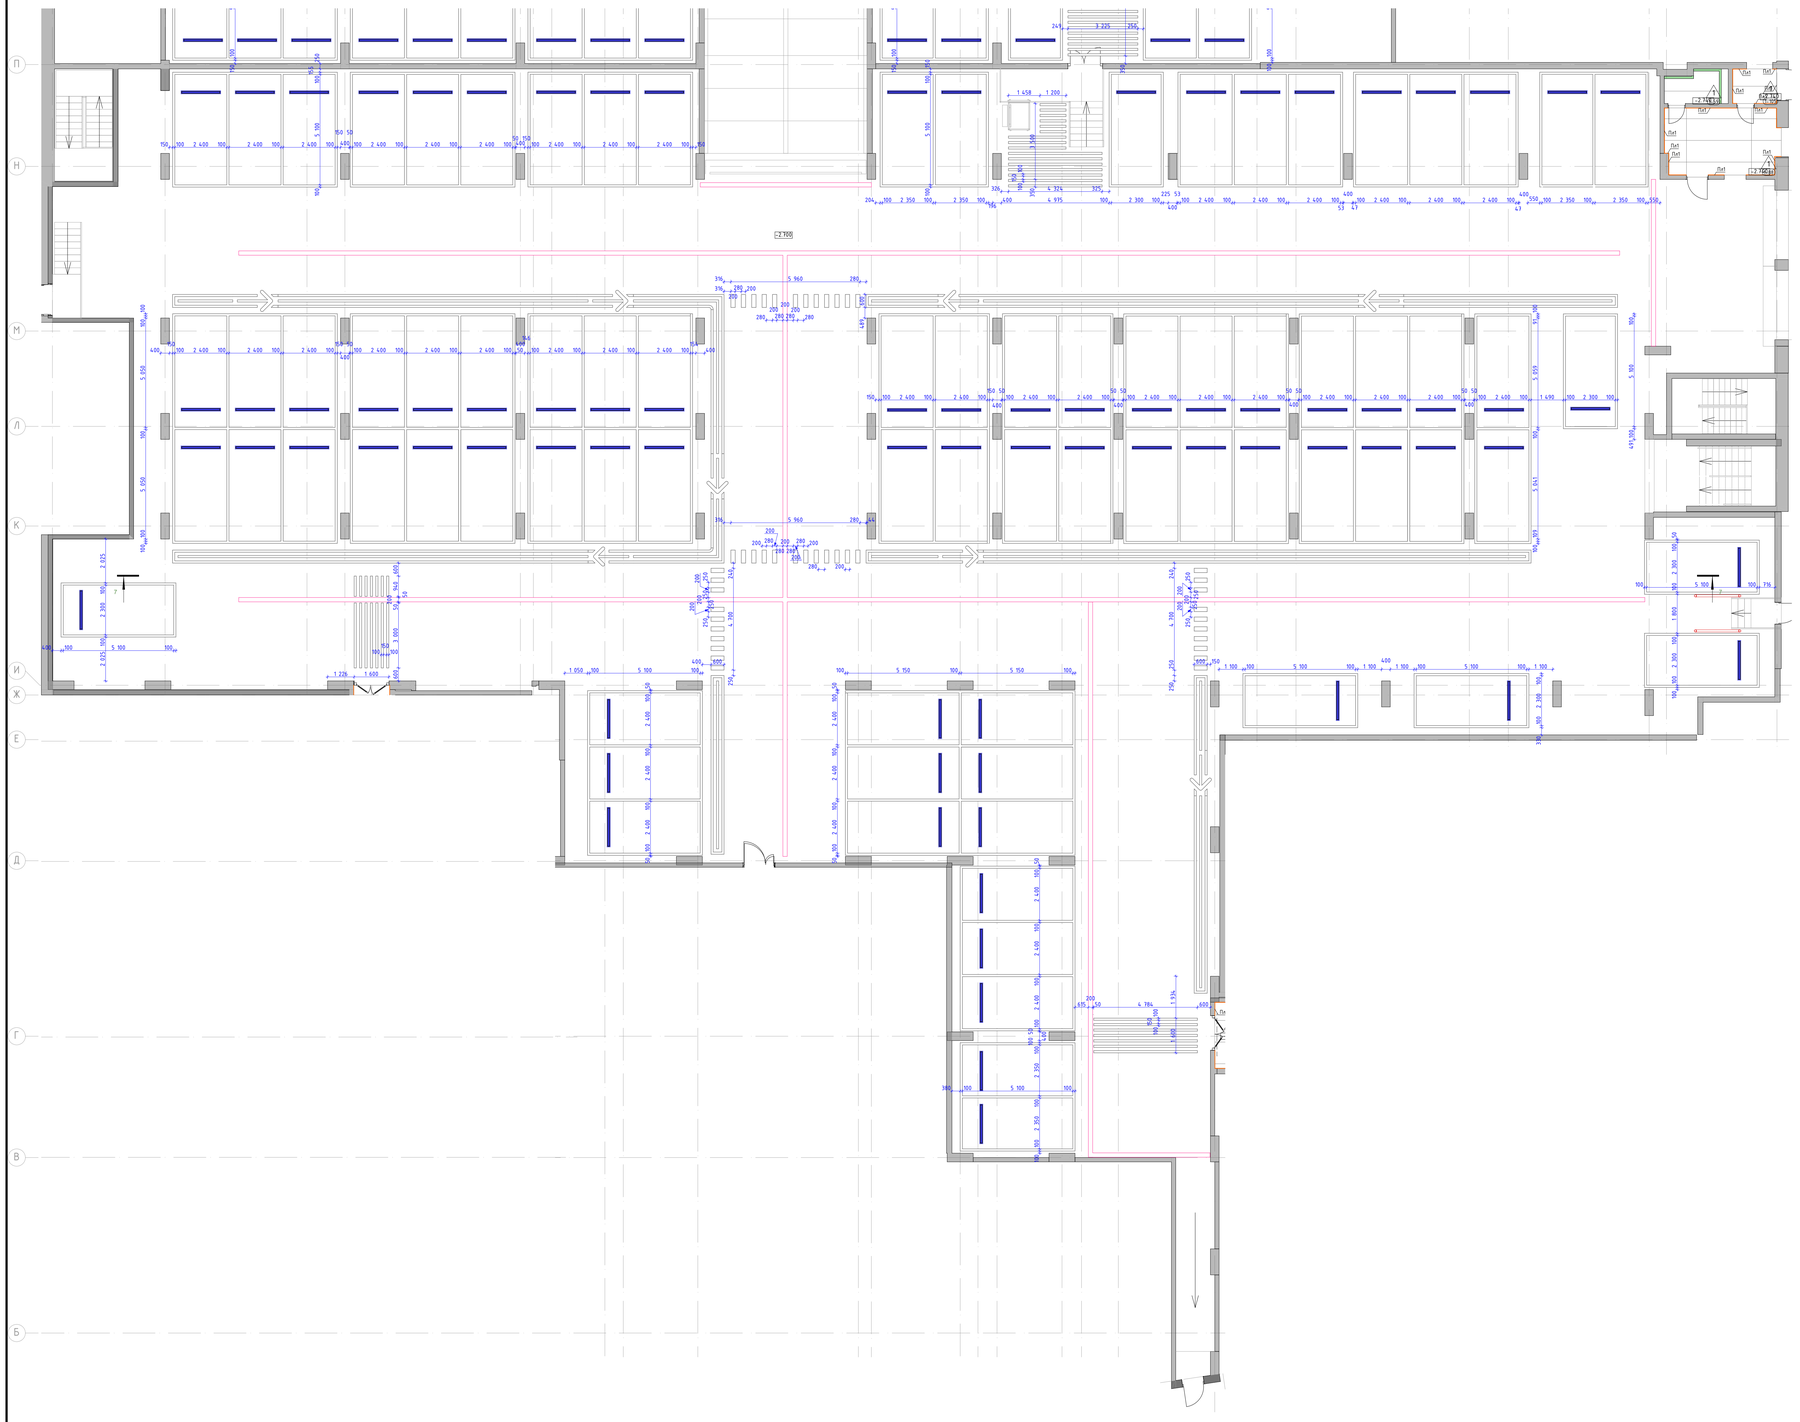
-2.700
+3.100
+3.700
+3.700
+3.700

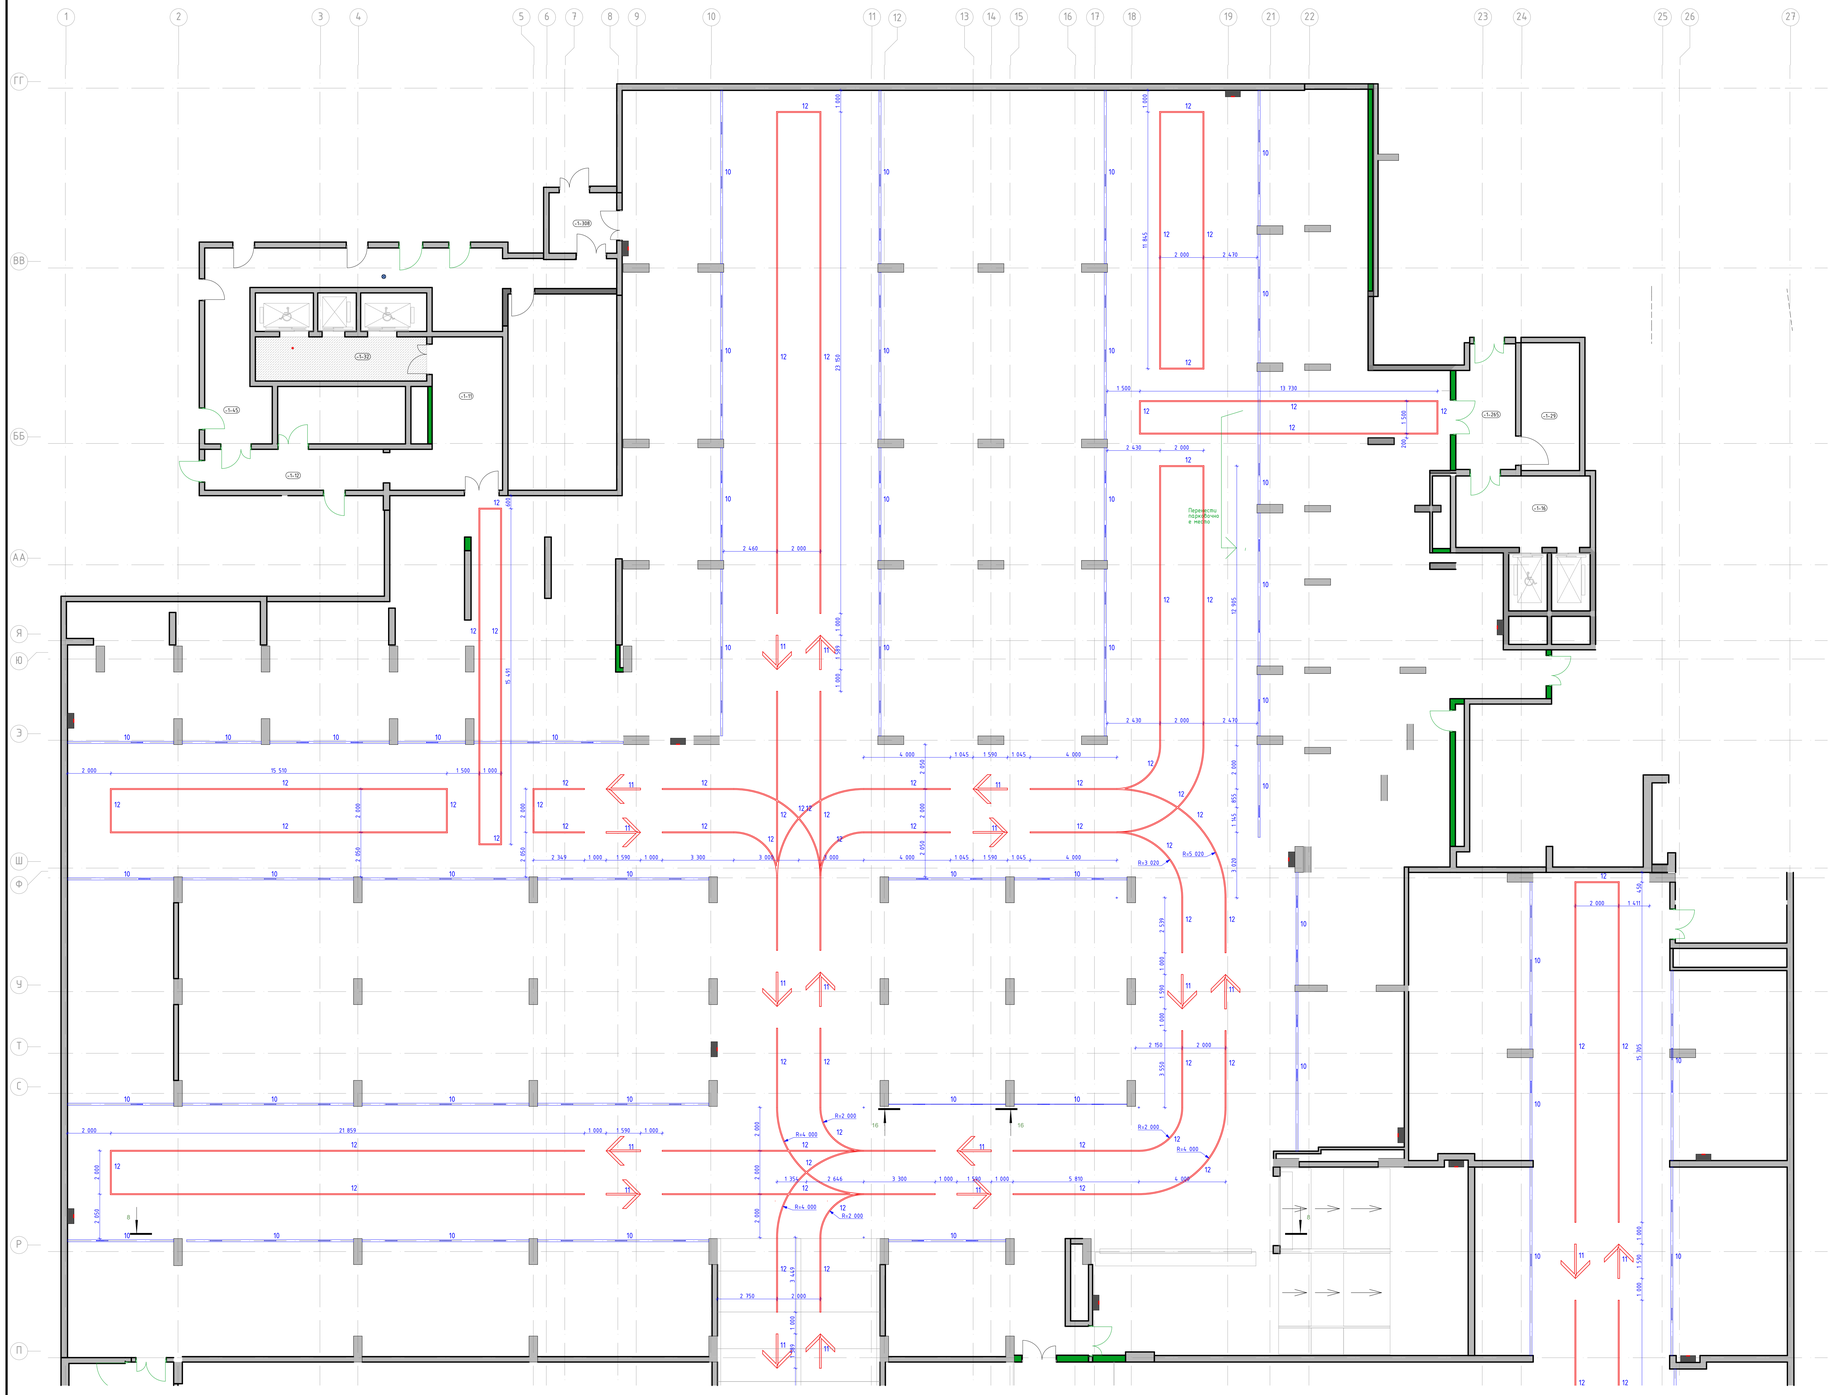


Условные обозначения:

- С-132 — Номер помещения в соответствии с разделом АР
- ± 0.000 — Отметка потолка от уровня чистого пола
- СПБ — Высокочастотная отделка плиты перекрытия. Окраска плиты перекрытия и конструкций в 2 слоя глубокоматовой влагостойкой краской Dulux Brilliant W., RAL9005
- Светильник "линейный" Selecta S-System Profile 50×50, 4000K, IP 54. Отметка низа подвесного светильника от ур.ч.п. – 2,700м
- "Стрелка" Светильник Selecta S-System Profile 50×50мм, 4000K, IP 54. Отметка низа подвесного светильника от ур.ч.п. – 2,300м
- 10 — Светильник STARSTAS-DESIGN состоящий из:
  - профиль алюминиевый 38х150мм, RAL9005 с источниками света с цветностью цветовой температуры 2700К-6000К, с управлением DALI, рассеиватель опал IP65 с настенным креплением с плоским рециркулятором кронштейна
  - набор-конструктор подключ скрыт 550х300х5мм с лазерным нанесением номера парковочных мест с клеевой зоной матовой пленки (закругленные углы) + кронштейн крепления к профилю

  Отметка низа светильника от ур.ч.п. – 2,500м

1. Данный лист смотреть со всеми листами комплекта.
2. Данный лист смотреть совместно с листами инженерного проекта.
3. Светильники аварийного освещения см. раздел ЭОМ1.
4. Все характеристики светильников, общее количество, марку, производителя см. раздел ЭОМ1.
5. Объемы материалов потолка см. раздел АР2.

							94-0421-ОК-1/Н-6.1-1.4-АИ1
							Жилой дом с противопожарными надземными автостоянками под защитой сооружения гражданской обороны, с нежилыми помещениями (ЗКПО) с инженерными сетями и благоустройством территории по адресу: г. Москва, внутригородское муниципальное образование Измайлово, Сиреневый бульвар, земельный участок 4/1, участок 6.9
Изм.	Кол.уч.	Лист	№док.	Подп.	Дата		
Разработал		Пенина А.				Архитектурные интерьеры. Места общего пользования (МОП). Отделочные чертежи. Аблстоянка.	Стадия: Р; Лист: 6; Листов:
Проверил		Михайлов М.				План потолков с расстановкой светильников и другого оконечного оборудования -1 этажа. Аблстоянка В осях П-ГГ (1)	ООО "ФОРМАЦИЯ"

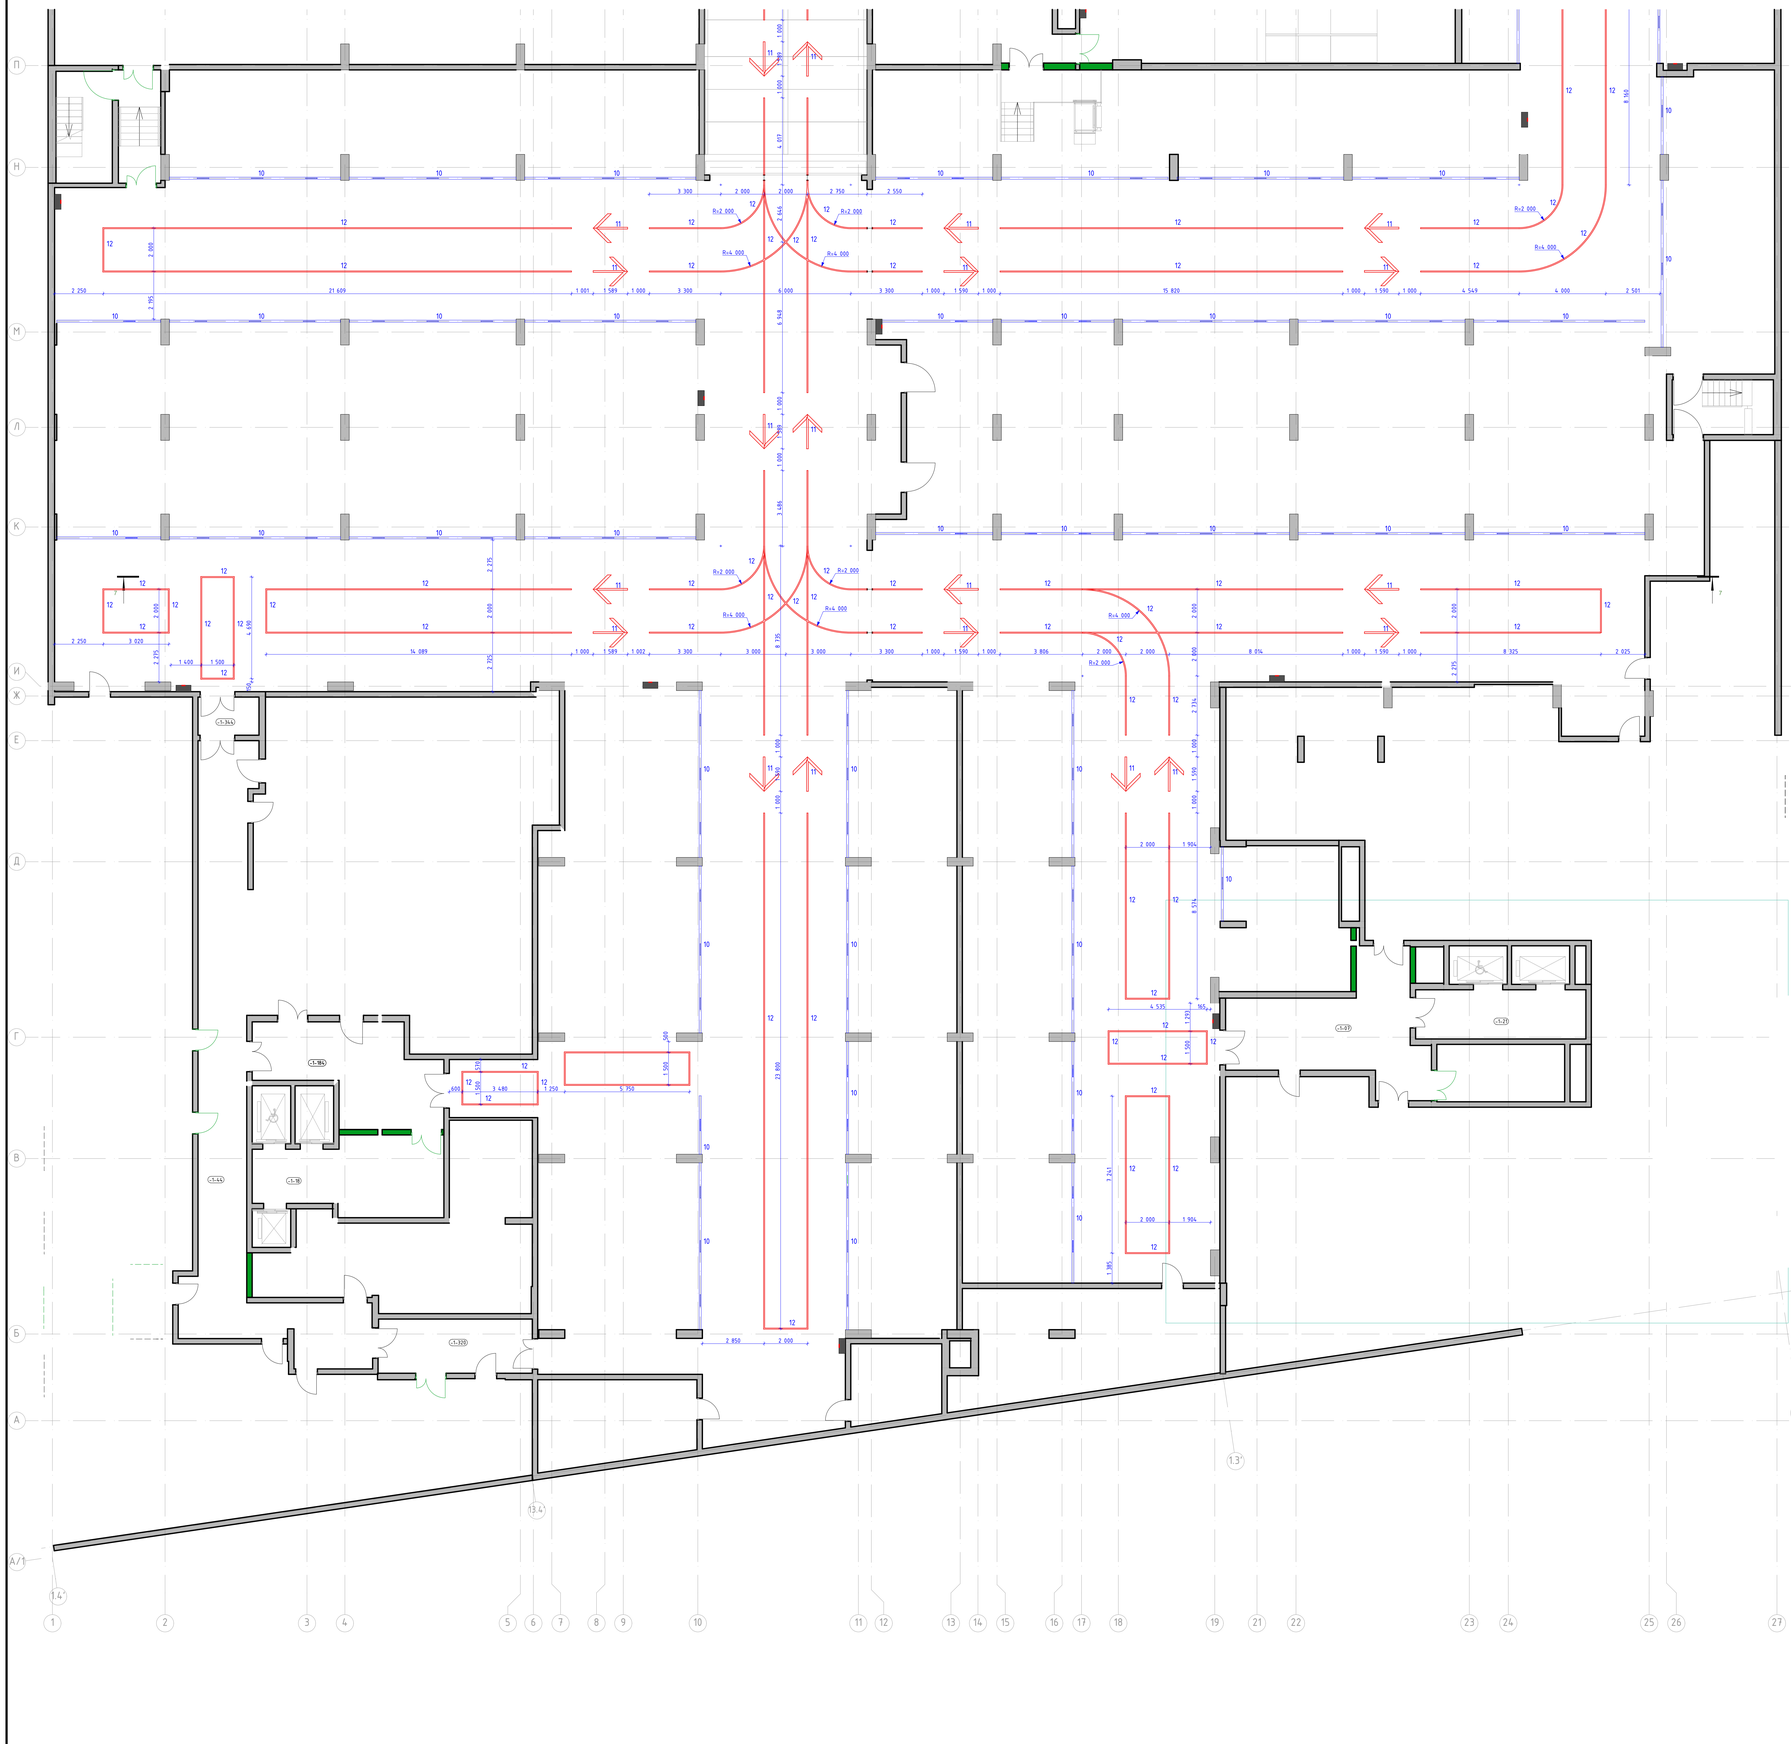


Условные обозначения:

- (-1.132) — Номер помещения в соответствии с разделом АР
- ±0.000 — Отметка потолка от уровня чистого пола
- СП5 — Высококачественная отделка плиты перекрытия. Окраска плиты перекрытия и конструкций в 2 слоя глубокоматовой влагостойкой краской Dulux Brada 1W , RAL9005
- Светильник "линейный" Selecta S-System Profile 50×50, 4000K, IP 54. Отметка низа подвесного светильника от ш.н.п. - 2,700м
- "Стрелка" Светильник Selecta S-System Profile 50×50мм, 4000K, IP 54. Отметка низа подвесного светильника от ш.н.п. - 2,700м
- 10 — Светильник STARSTAS-DESIGN состоящий из:
  - профиль алюминиевый 29х25,5мм, RAL9005 с источниками света с цветовой температурой 4000К, мощностью 27Вт/м, 2700К-6000К, с управлением DALI, рассеиватель опал IP65 с настенным креплением с торцевым регулируемым кронштейном
  - набор защитные поликлик скрин 550х300х5мм с лазерным нанесением номера парковочных мест с клеевой зайчика наклейки пленки (закрепление шагі + кронштейн крепления к профилю

  Отметка низа светильника от ш.н.п. - 2,500м

1. Данный лист смотреть со всеми листами комплекта.
2. Данный лист смотреть совместно с листами инженерного проекта.
3. Светильники аварийного освещения см. раздел ЭОМ1.
4. Все идентичные светильники, общее количество, марку, производителя см. раздел ЭОМ1.
5. Объемы материалов потолка см. раздел АР2.

							94-0421-ОК-1/Н-6.1-1.4-АИ1	
Изм.	Кол.уч.	Лист	№док.	Подп.	Дата			
Разработал		Пенкин А.				Архитектурные интерьеры. Места общего пользования (МОП). Отделочные чертежи. Автостоянка.	Стадия	Лист	Листов
Проверил		Михайлов М.					Р	7	
						План потолков с расстановкой светильников и другого оконечного оборудования -1 этажа. Автостоянка в осях А/1-П	ООО "ФОРМАЦИЯ"		

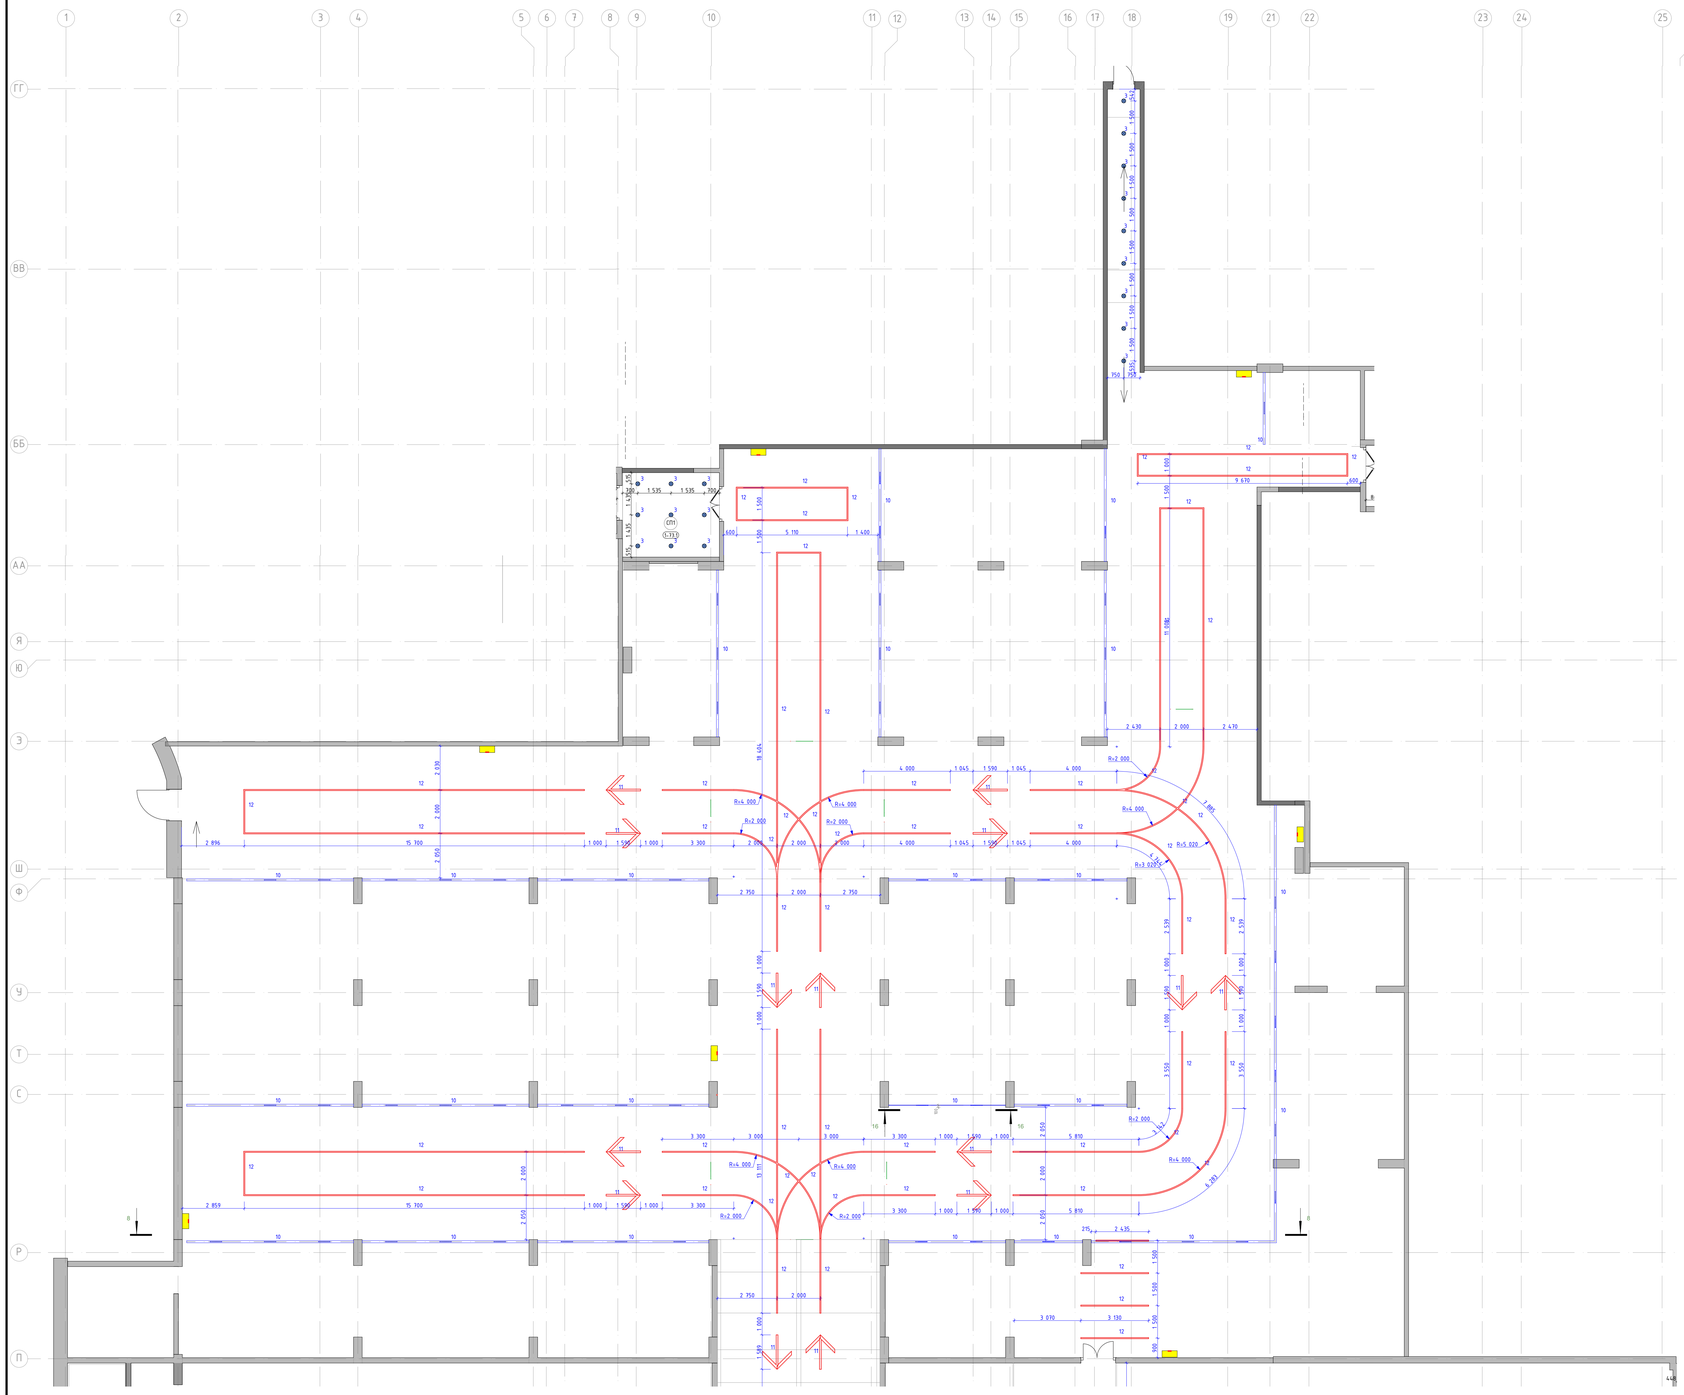


Условные обозначения:

- 1.132 — Номер помещения в соответствии с разделом АР
- ±0.000 — Отметка потолка от уровня чистого пола
- СП5 — Высокочастотный отделка плиты перекрытия. Окраска плиты перекрытия и конструкций в 2 слоя глубокоматовой влагостойкой краской Dulux Bindo 14", RAL9005
- Светильник "линейный" Selecta S-System Profile 50×50, 4000K, IP 54. Отметка низа подвесного светильника от ур.ч.п. - 2,700м
- "Стрелка" Светильник Selecta S-System Profile 50×50мм, 4000K, IP 54. Отметка низа подвесного светильника от ур.ч.п. - 2,300м
- 10 — Светильник STARSTAS-DESIGN состоящий из:
  - профиль алюминиевый 36х150мм, RAL9005 с источниками света, с цветовой цветовой температурой 2700К-6000К, с управлением DALI, рассеиватель опал IP65 с настенным креплением с плотным регулируемого кронштейна
  - набор-шаблон подключ скрыт 550х300х5мм (с лазерным нанесением номера парковочных мест с оклейкой зайчика матовой пленкой (закругленные углы) + кронштейн крепления к профилю

  Отметка низа светильника от ур.ч.п. - 2,500м

1. Данный лист смотреть со всеми листами комплекта.
2. Данный лист смотреть совместно с листами инженерного проекта.
3. Светильники аварийного освещения см. раздел ЭОМ1.
4. Все характеристики светильников, общее количество, марку, производителя см. раздел ЭОМ1.
5. Объемы материалов потолка см. раздел АР2.

							94-0421-ОК-1/Н-6.1-1.4-АИ1
Изм.	Кол.уч.	Лист	№док.	Подп.	Дата		
Разработал		Пенина А.				Архитектурные интерьеры. Места общего пользования (МОП). Отделочные чертежи. Автостоянка.	Стадия: Р; Лист: 8; Листов:
Проверил		Михайлов М.				План потолков с расстановкой светильников и другого оконечного оборудования 1 этажа. Автостоянка в осях Л-Г.Г	ООО "ФОРМАЦИЯ"

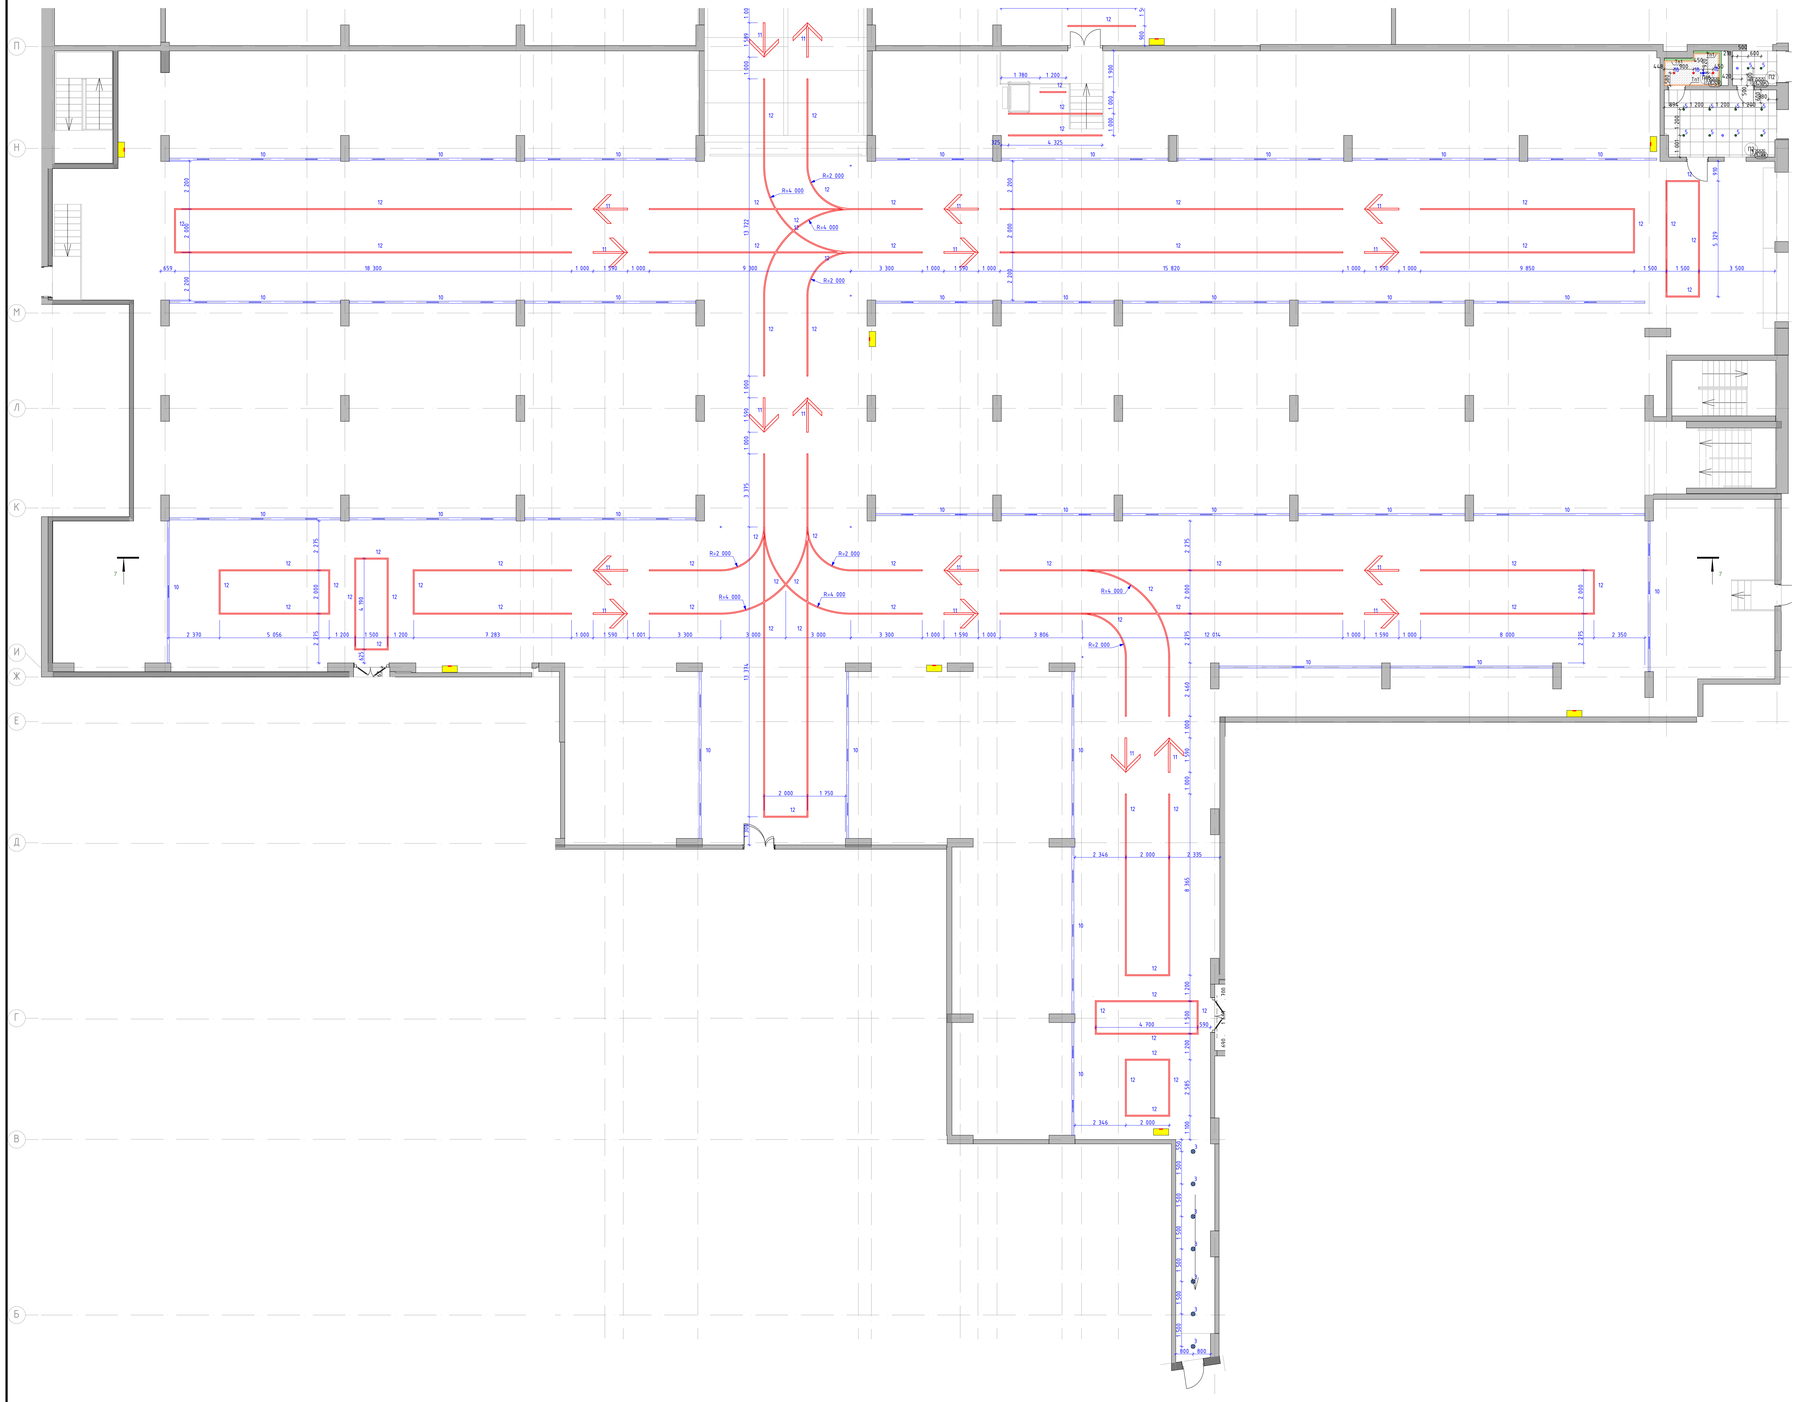


Условные обозначения:

- (с.132) — Номер помещения в соответствии с разделом АР
- ±0.000 — Отметка потолка от уровня чистого пола
- С175 — Высокочастотный отбелка плиты перекрытия. Окраска плиты перекрытия и конструкций в 2 слоя глубокоматовой влагостойкой краской Dulux Binda 14", RAL9005
- Светильник "линейный" Selecta S-System Profile 50×50, 4000K, IP 54. Отметка низа подвесного светильника от ш.н.п. - 2,700м
- "Стрелка" Светильник Selecta S-System Profile 50×50мм, 4000K, IP 54. Отметка низа подвесного светильника от ш.н.п. - 2,300м
- 10 — Светильник STARTAS-DESIGN состоящий из:
  - профиль алюминиевый 36х150мм, RAL9005 с источниками света с цветовой температурой 2700К-6000К, с управлением DALI, рассеиватель опал IP65 с настенным креплением с плавным регулируемого кронштейна
  - набор-трафаретные таблички акрил 550х300х5мм (с лазерным нанесением номера парковочных мест с оклейкой зайчика матовой пленкой (закрепление углы) + кронштейн крепления к профилю

  Отметка низа светильника от ш.н.п. - 2,500м

1. Данный лист смотреть со всеми листами комплекта
2. Данный лист смотреть совместно с листами инженерного проекта.
4. Для характеристики светильников, общее количество, марку, производителя см. раздел ЭОМ1.
5. Объемы материалов потолка см. раздел АР2.

							94-0421-ОК-1/Н-6.1-1..4-АИ1	
Изм.	Кол.уч.	Лист	№док.	Подп.	Дата			
Разработал		Ленина А.				Архитектурные интерьеры. Места общего пользования (МОП). Отделочные чертежи. Автостоянка.	Стадия	Лист	Листов
Проверил		Михайлов М.					Р	9	
						План потолков с расстановкой светильников и другого оконечного оборудования 1 этажа. Автостоянка в осях А/1-П	ООО "ФОРМАЦИЯ"		

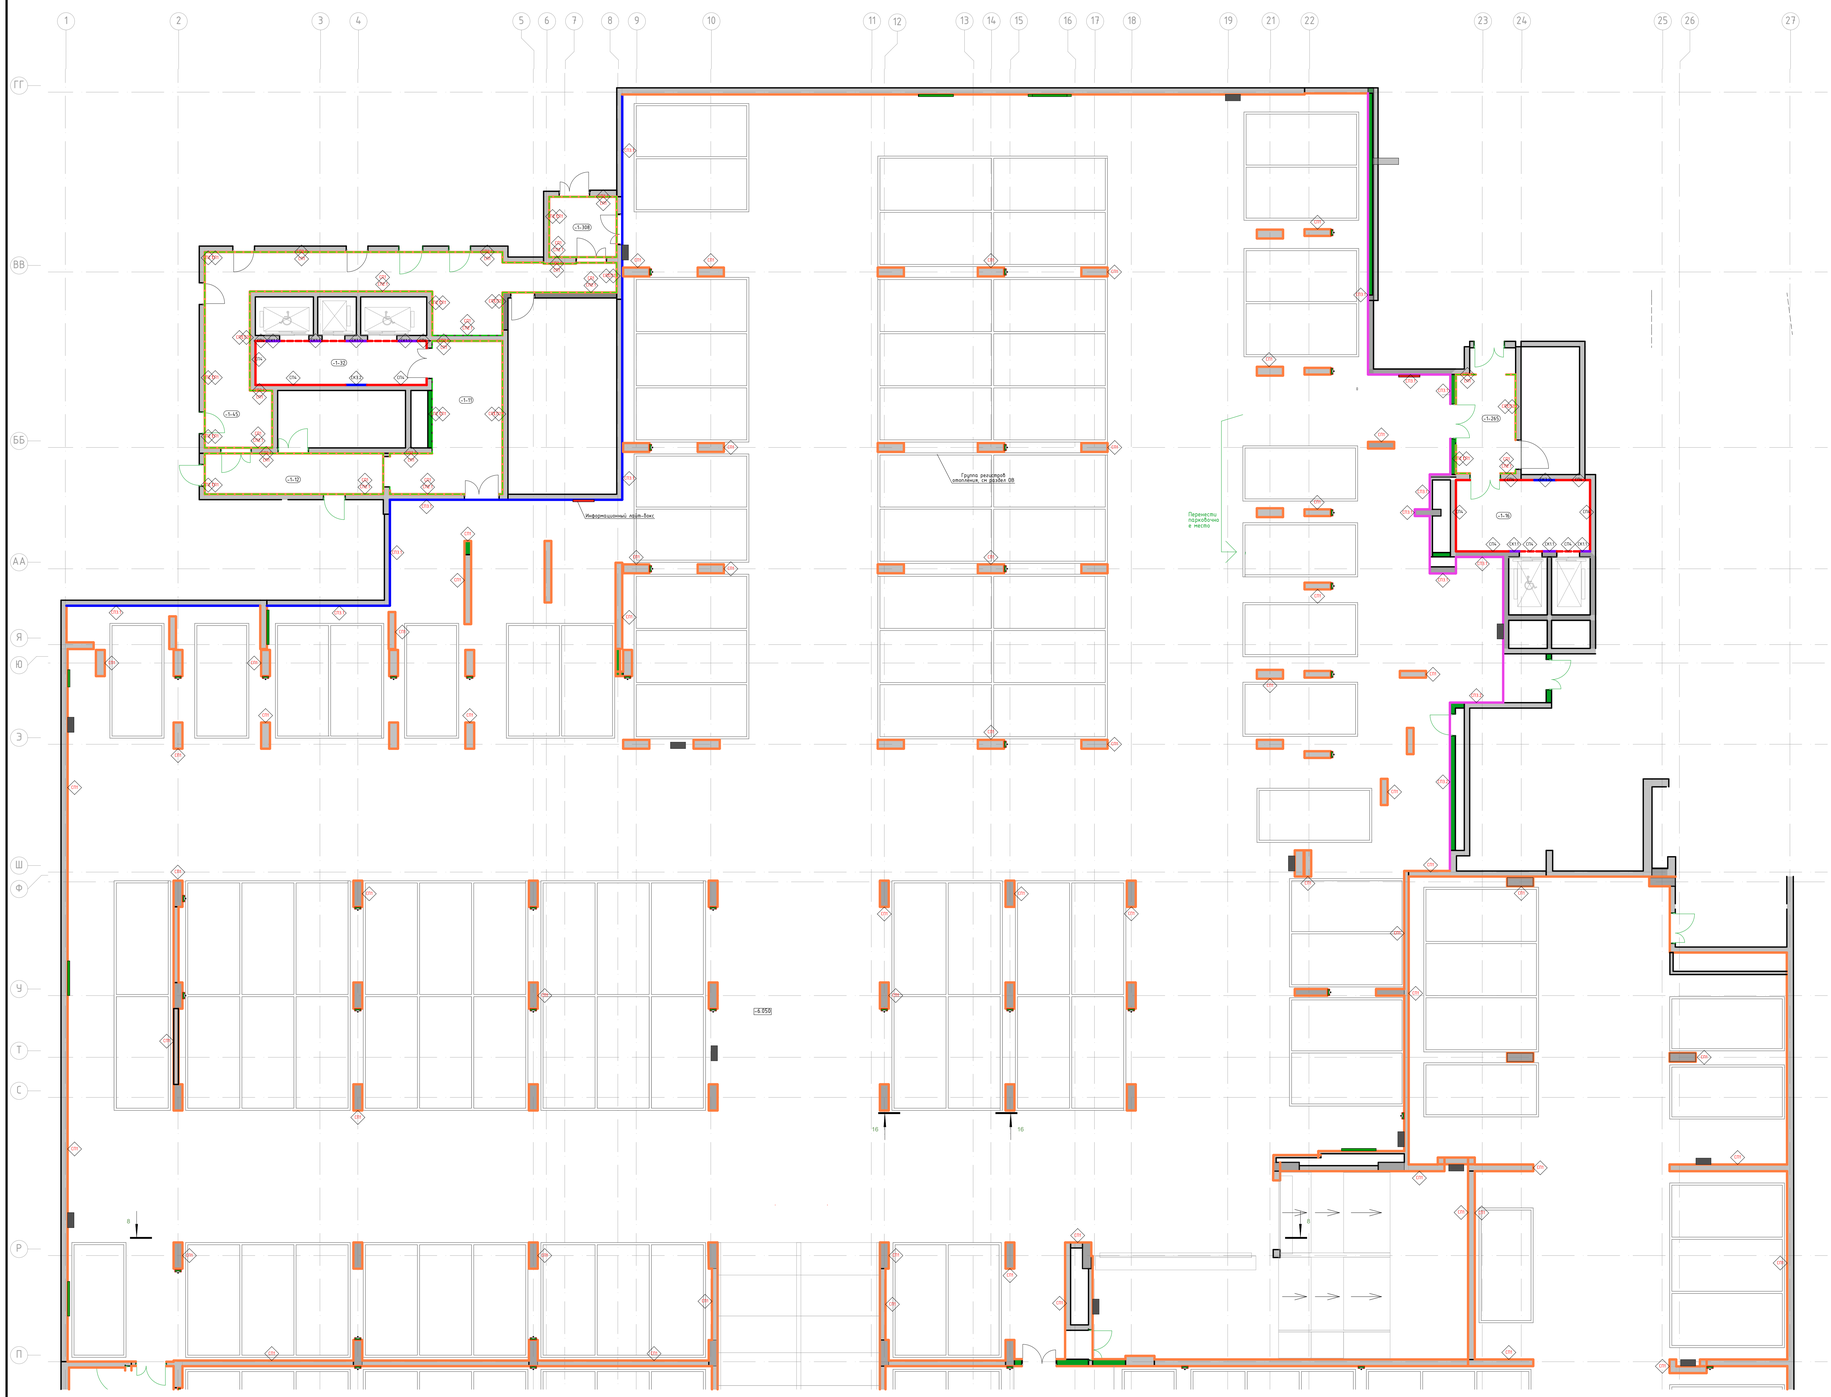

Условные обозначения:

-1.137 — Номер помещения в соответствии с разделом АР

-1.500 — Отметка уровня чистого пола

Для стен:
- Высококачественная отделка стены и окраска в 2 слоя влагостойкой краской Dulux Bindo Hf, RAL7035 на высоту 3.000м от чистого пола помещения.
- Высококачественная отделка стены и окраска в 2 слоя влагостойкой краской Dulux Bindo Hf, RAL9005 на высоту от 3.000м от чистого пола помещения до плиты перекрытия.

Для колонн:
- Высококачественная отделка стены и окраска в 2 слоя влагостойкой краской Dulux Bindo Hf, RAL7035 на высоту 2.500м от чистого пола помещения.
- Высококачественная отделка стены и окраска в 2 слоя влагостойкой краской Dulux Bindo Hf, RAL9005 на высоту от 2.500м от чистого пола помещения до плиты перекрытия.

Акцентные стены:
- Высококачественная отделка стены и окраска в 2 слоя влагостойкой краской Dulux Bindo Hf, RAL рыжий??? на высоту 3.000м от чистого пола помещения.
- Высококачественная отделка стены и окраска в 2 слоя влагостойкой краской Dulux Bindo Hf, RAL9005 на высоту от 3.000м от чистого пола помещения до плиты перекрытия.

Акцентные стены:
- Высококачественная отделка стены и окраска в 2 слоя влагостойкой краской Dulux Bindo Hf, RAL КОРИЧНЕВЫЙ??? на высоту 3.000м от чистого пола помещения.
- Высококачественная отделка стены и окраска в 2 слоя влагостойкой краской Dulux Bindo Hf, RAL9005 на высоту от 3.000м от чистого пола помещения до плиты перекрытия.

Акцентные стены:
- Высококачественная отделка стены и окраска в 2 слоя влагостойкой краской Dulux Bindo Hf, RAL БЕЖЕВЫЙ??? на высоту 3.000м от чистого пола помещения.
- Высококачественная отделка стены и окраска в 2 слоя влагостойкой краской Dulux Bindo Hf, RAL9005 на высоту от 3.000м от чистого пола помещения до плиты перекрытия.

Акцентные стены:
- Высококачественная отделка стены и окраска в 2 слоя влагостойкой краской Dulux Bindo Hf, RAL БЕЛЫЙ??? на высоту 3.000м от чистого пола помещения.
- Высококачественная отделка стены и окраска в 2 слоя влагостойкой краской Dulux Bindo Hf, RAL9005 на высоту от 3.000м от чистого пола помещения до плиты перекрытия.

Информационная панель. Лайт-Бокс с подсветкой, см. лист "Узлы и детали"

Пожарные краны, см. раздел ВК

Решетки вентиляции, см. раздел ОВ

1. Данный лист смотреть со всеми листами комплекта.
2. Отметки уровня чистого пола смотри план напольных покрытий.
3. Данный лист смотреть с развертками помещений.
4. Цвет, фактуру краски, цвет затирки для швов плитки, цвет почтовых ящиков перед заказом определить методом натурных наблюдений и согласовать с разделом АИ.
6. В отделке стен применяется пенелье профили вертикального и горизонтального расположения. Раскладку и типы пенелье профилей см. листы с развертками. Монтаж пенелье профилей выполнять в соответствии с инструкцией фирмы производителя.

						94-0421-ОК-1/Н-6.1-1.4-АИ1
						Жилой дом с приспособлением подземной автостоянки под защитное сооружение гражданской обороны – «Курятник» (ЗГТО) с инженерными сетями и благоустройством территории по адресу: г. Москва, внутригородское муниципальное образование Измайлово, Сиреневый бульвар, земельный участок 4/5, пусковой 6.9
Изм.	Кол.уч.	Лист	№док.	Подп.	Дата	
Разработал		Лежнев А.				Архитектурные интерьеры. Места общего пользования (МОП). Отделочные чертежи. Автостоянка.
Проверил		Михайлов М.				План финишной отделки стен -1 этажа. Автостоянка в осях П-ГГ

Стадия	Лист	Листов
Р	10	

ООО "ФОРМАЦИЯ"



Условные обозначения:

- <1.132> — Номер помещения в соответствии с разделом АР
- −1.500 — Отметка уровня чистого пола

Для стен:
- Высококачественная отделка стены и окраска в 2 слоя алкидной краской Dulux Binda HF, RAL7035 на высоту 3.000м от чистого пола помещения.
- Высококачественная отделка стены и окраска в 2 слоя алкидной краской Dulux Binda HF, RAL9005 на высоту от 3.000м от чистого пола помещения до плиты перекрытия.

Для колонн:
- Высококачественная отделка стены и окраска в 2 слоя алкидной краской Dulux Binda HF, RAL7035 на высоту 2.500м от чистого пола помещения.
- Высококачественная отделка стены и окраска в 2 слоя алкидной краской Dulux Binda HF, RAL9005 на высоту от 2.500м от чистого пола помещения до плиты перекрытия.

Акцентные стены:
- Высококачественная отделка стены и окраска в 2 слоя алкидной краской Dulux Binda HF, RAL рыжий??? на высоту 3.000м от чистого пола помещения.
- Высококачественная отделка стены и окраска в 2 слоя алкидной краской Dulux Binda HF, RAL9005 на высоту от 3.000м от чистого пола помещения до плиты перекрытия.

Акцентные стены:
- Высококачественная отделка стены и окраска в 2 слоя алкидной краской Dulux Binda HF, RAL КОРИЧНЕВЫЙ??? на высоту 3.000м от чистого пола помещения.
- Высококачественная отделка стены и окраска в 2 слоя алкидной краской Dulux Binda HF, RAL9005 на высоту от 3.000м от чистого пола помещения до плиты перекрытия.

Акцентные стены:
- Высококачественная отделка стены и окраска в 2 слоя алкидной краской Dulux Binda HF, RAL БЕЖЕВЫЙ??? на высоту 3.000м от чистого пола помещения.
- Высококачественная отделка стены и окраска в 2 слоя алкидной краской Dulux Binda HF, RAL9005 на высоту от 3.000м от чистого пола помещения до плиты перекрытия.

Акцентные стены:
- Высококачественная отделка стены и окраска в 2 слоя алкидной краской Dulux Binda HF, RAL БЕЛЫЙ??? на высоту 3.000м от чистого пола помещения.
- Высококачественная отделка стены и окраска в 2 слоя алкидной краской Dulux Binda HF, RAL9005 на высоту от 3.000м от чистого пола помещения до плиты перекрытия.

- Информационная панель. Лайт-бокс с подсветкой, см. лист "Узлы и детали"
- Пожарные краны, см. раздел ВК
- Решетки вентиляции, см. раздел ОВ

1. Данный лист смотреть со всеми листами комплекта.
2. Отметки уровня чистого пола смотри план напольных покрытий.
3. Данный лист смотреть с развертками помещений.
4. Все размеры уточнять по месту. Не масштабировать.
5. Цвет, фактуру краски, цвет затирки для швов плитки, цвет почтовых ящиков перед заказом определить методом натурных наблюдений и согласовать с разделом АИ.
6. В отделке стен применяется пенелые профили вертикального и горизонтального расположения. Раскладку и типы пенелых профилей см. листы с развертками. Монтаж пенелых профилей выполнять в соответствии с инструкцией фирмы производителя.

						94-0421-ОК-1/Н-6.1-1.4-АИ1
Изм.	Кол.уч.	Лист	№док.	Подп.	Дата	Жилой дом с пристроенными подземной автостоянкой под защитой сооружения гражданской обороны – «крытым» ЗКПО с инженерными сетями и благоустройством территории по адресу: г. Москва, внутригородское муниципальное образование Измайлово, Сиреневый бульвар, земельный участок 4/5 (участок 6.1)
Разработал		Лежнев А.				Архитектурные интерьеры. Места общего пользования (МОП). Отделочные чертежи. Автостоянка.
Проверил		Михайлов М.				План финишной отделки стен -1 этажа. Автостоянка в осях А/1-П

Стадия	Лист	Листов
Р	11	

ООО "ФОРМАЦИЯ"



Условные обозначения:

<132> Номер помещения в соответствии с разделом АР

+1500 Отметка уровня чистого пола

Для стен:
- Высококачественная отделка стены и окраска в 2 слоя алкидной краской Dulux Binda MF, RAL7035 на высоту 3.000м от чистого пола помещения.
- Высококачественная отделка стены и окраска в 2 слоя алкидной краской Dulux Binda MF, RAL9005 на высоту от 3.000м от чистого пола помещения до плиты перекрытия.

Для колонн:
- Высококачественная отделка стены и окраска в 2 слоя алкидной краской Dulux Binda MF, RAL7035 на высоту 2.500м от чистого пола помещения.
- Высококачественная отделка стены и окраска в 2 слоя алкидной краской Dulux Binda MF, RAL9005 на высоту от 2.500м от чистого пола помещения до плиты перекрытия.

Акцентные стены:
- Высококачественная отделка стены и окраска в 2 слоя алкидной краской Dulux Binda MF, RAL рыжий??? на высоту 3.000м от чистого пола помещения.
- Высококачественная отделка стены и окраска в 2 слоя алкидной краской Dulux Binda MF, RAL9005 на высоту от 3.000м от чистого пола помещения до плиты перекрытия.

Акцентные стены:
- Высококачественная отделка стены и окраска в 2 слоя алкидной краской Dulux Binda MF, RAL КОРИЧНЕВЫЙ??? на высоту 3.000м от чистого пола помещения.
- Высококачественная отделка стены и окраска в 2 слоя алкидной краской Dulux Binda MF, RAL9005 на высоту от 3.000м от чистого пола помещения до плиты перекрытия.

Акцентные стены:
- Высококачественная отделка стены и окраска в 2 слоя алкидной краской Dulux Binda MF, RAL БЕЖЕВЫЙ??? на высоту 3.000м от чистого пола помещения.
- Высококачественная отделка стены и окраска в 2 слоя алкидной краской Dulux Binda MF, RAL9005 на высоту от 3.000м от чистого пола помещения до плиты перекрытия.

Акцентные стены:
- Высококачественная отделка стены и окраска в 2 слоя алкидной краской Dulux Binda MF, RAL БЕЛЫЙ??? на высоту 3.000м от чистого пола помещения.
- Высококачественная отделка стены и окраска в 2 слоя алкидной краской Dulux Binda MF, RAL9005 на высоту от 3.000м от чистого пола помещения до плиты перекрытия.

Информационная панель. Лайт-Бокс с подсветкой, см. лист "Узлы и детали"

Пожарные краны, см. раздел ВК

Решетки вентиляции, см. раздел ОВ

1. Данный лист смотреть со всеми листами комплекта
2. Отметку уровня чистого пола смотри план напольных покрытий.
3. Цвет, фактуру краски, цвет затирки для швов плитки, цвет потолых ящиков перед заказом определить методом натурных испытаний и согласовать с разделом АИ.
4. Объемы материалов отделки стен см. раздел АР.
5. Цвет, фактуру краски, цвет затирки для швов плитки, цвет потолых ящиков перед заказом определить методом натурных испытаний и согласовать с разделом АИ.
6. В отделке стен применяется пенелые профили вертикального и горизонтального расположения. Раскладку и типы пенелых профилей см листы с развертками. Монтаж пенелых профилей выполнять в соответствии с инструкцией фирмы производителя.

					94-0421-ОК-1/Н-6.1-1..4-АИ1	
						ООО "ФОРМАЦИЯ"

Стадия	Лист	Листов
Р	12	



Условные обозначения:

L-132 — Номер помещения в соответствии с разделом АР

-1.500 — Отметка уровня чистого пола

Для стен:
- Высококачественная отделка стены и окраска в 2 слоя алкидной краской Dulux Binda HF, RAL7035 на высоту 3.000м от чистого пола помещения.
- Высококачественная отделка стены и окраска в 2 слоя алкидной краской Dulux Binda HF, RAL9005 на высоту от 3.000м от чистого пола помещения до плиты перекрытия.

Для колонн:
- Высококачественная отделка стены и окраска в 2 слоя алкидной краской Dulux Binda HF, RAL7035 на высоту 2.500м от чистого пола помещения.
- Высококачественная отделка стены и окраска в 2 слоя алкидной краской Dulux Binda HF, RAL9005 на высоту от 2.500м от чистого пола помещения до плиты перекрытия.

Акцентные стены:
- Высококачественная отделка стены и окраска в 2 слоя алкидной краской Dulux Binda HF, RAL рыжий??? на высоту 3.000м от чистого пола помещения.
- Высококачественная отделка стены и окраска в 2 слоя алкидной краской Dulux Binda HF, RAL9005 на высоту от 3.000м от чистого пола помещения до плиты перекрытия.

Акцентные стены
- Высококачественная отделка стены и окраска в 2 слоя алкидной краской Dulux Binda HF, RAL КОРИЧНЕВЫЙ??? на высоту 3.000м от чистого пола помещения.
- Высококачественная отделка стены и окраска в 2 слоя алкидной краской Dulux Binda HF, RAL9005 на высоту от 3.000м от чистого пола помещения до плиты перекрытия.

Акцентные стены
- Высококачественная отделка стены и окраска в 2 слоя алкидной краской Dulux Binda HF, RAL БЕЖЕВЫЙ??? на высоту 3.000м от чистого пола помещения.
- Высококачественная отделка стены и окраска в 2 слоя алкидной краской Dulux Binda HF, RAL9005 на высоту от 3.000м от чистого пола помещения до плиты перекрытия.

Акцентные стены
- Высококачественная отделка стены и окраска в 2 слоя алкидной краской Dulux Binda HF, RAL БЕЛЫЙ??? на высоту 3.000м от чистого пола помещения.
- Высококачественная отделка стены и окраска в 2 слоя алкидной краской Dulux Binda HF, RAL9005 на высоту от 3.000м от чистого пола помещения до плиты перекрытия.

Информационная панель. Лайт-бокс с подсветкой, см. лист "Узлы и детали"

Пожарные краны, см. раздел ВК

Решетки вентиляции, см. раздел ОВ

1. Данный лист смотреть со всеми листами комплекта.
2. Отметку уровня чистого пола смотри план напольных покрытий.
3. Данный лист смотреть с разбивками помещений.
4. Все размеры уточнять по месту на объекте.
5. Цвет, фактуру краски, цвет затирки для швов плитки, цвет почтовых ящиков перед заказом определить методом натурных наблюдений и согласовать с разделом АИ.
6. В отделке стен применяется пенобые профили вертикального и горизонтального расположения. Раскладку и типы пенобых профилей см. листы с развертками. Монтаж пенобых профилей выполнять в соответствии с инструкцией фирмы производителя.

							94-0421-ОК-1/Н-6.1-1.4-АИ1
							Жилой дом с приспособлением подземной автостоянки под защитное сооружение гражданской обороны – «крытая» ЗЗПО с инженерными сетями и благоустройством территории по адресу: г. Москва, внутригородское муниципальное образование Измайлово, Сиреневый бульвар, земельный участок 4/5 (участок 6.1)
Изм.	Кол.уч.	Лист	№док.	Подп.	Дата		
Разработал		Лежнев А.				Архитектурные интерьеры. Места общего пользования (МОП). Отделочные чертежи. Автостоянка.	Стадия: Р; Лист: 13; Листов:
Проверил		Михайлов М.				План финишной отделки стен 1 этажа. Автостоянка в осях А/1-П (1)	ООО "ФОРМАЦИЯ"