МФС | Генеральный Подрядчик

Общество с ограниченной
ответственностью
«Генеральный подрядчик - МФС»
ул. Рябиновая, д. 22А, стр. 2, Москва, 121471

ОКПО 75321383 ОГРН 1047796934195
ИНН 7704539433 КПП 772901001

Тел.: +7 495 505-97-33, доб. 4101
E-mail: sekretariat-mfs@pik.ru

Застройщик – Московский фонд реновации жилой застройки

Строительство объектов в соответствии с проектом планировки территории по адресу: Сиреневый бульвар, вл. 4 района Измайлово города Москвы. "Жилой дом с приспособлением подземной автостоянки под защитное сооружение гражданской обороны - "укрытие" (ЗСГО) с инженерными сетями и благоустройством территории по адресу: г. Москва, внутригородское муниципальное образование Измайлово, Сиреневый бульвар, земельный участок 4/9 (участок 6.2)"

РАБОЧАЯ ДОКУМЕНТАЦИЯ

Архитектурные интерьеры.

Места общего пользования (МОП).

Отделочные чертежи.

Автостоянка.

94-0421-ОК-1/Н-6.2-1..4-АИ1

Москва
2025

МФС | Генеральный Подрядчик

Общество с ограниченной ответственностью
«Генеральный подрядчик - МФС»
ул. Рябиновая, д. 22А, стр. 2, Москва, 121471

ОКПО 75321383 ОГРН 1047796934195
ИНН 7704539433 КПП 772901001

Тел.: +7 495 505-97-33, доб. 4101
E-mail: sekretariat-mfs@pik.ru

Застройщик – Московский фонд реновации жилой застройки

Строительство объектов в соответствии с проектом планировки территории по адресу: Сиреневый бульвар, вл. 4 района Измайлово города Москвы. "Жилой дом с приспособлением подземной автостоянки под защитное сооружение гражданской обороны - "укрытие" (ЗСГО) с инженерными сетями и благоустройством территории по адресу: г. Москва, внутригородское муниципальное образование Измайлово, Сиреневый бульвар, земельный участок 4/9 (участок 6.2)"

РАБОЧАЯ ДОКУМЕНТАЦИЯ

Архитектурные интерьеры.

Места общего пользования (МОП).

Отделочные чертежи.

Автостоянка.

94-0421-ОК-1/Н-6.2-1..4-АИ1

Уполномоченное лицо
по доверенности № 112 от 09.01.2023 Вайсертригер Н.А.
Главный инженер проекта

Главный инженер проекта Вайсертригер Н.А

Общество с ограниченной ответственностью * Производственно-технический отдел * ПТО-МФС * Москва * ДЛЯ ДОКУМЕНТОВ

Взам. инв. №

Подпись и дата

Инв. № подл.

frmc

ООО «ФОРМАЦИА»

Застройщик – Московский фонд реновации жилой застройки

Строительство объектов в соответствии с проектом планировки территории по адресу: Сиреневый бульвар, вл. 4 района Измайлово города Москвы.
"Жилой дом с приспособлением подземной автостоянки под защитное сооружение гражданской обороны - "укрытие" (ЗСГО) с инженерными сетями и благоустройством территории по адресу: г. Москва, внутригородское муниципальное образование Измайлово, Сиреневый бульвар, земельный участок 4/9 (участок 6.2)"

РАБОЧАЯ ДОКУМЕНТАЦИЯ

Архитектурные интерьеры.

Места общего пользования (МОП).

Отделочные чертежи.

Автостоянка.

94-0421-ОК-1/Н-6.2-1..4-АИ1

Руководитель бюро
ООО «ФОРМАЦИА» А.И. Петровций

Изм	№ док.	Подпись	Дата

Взам. инв. №

Подпись и дата

Инв. № подл.

Ведомость основных комплектов рабочих чертежей марки АИ

Обозначение	Наименование	Примечание
94-0421-ОК-1/Н-6.1-1.4-АИ1	Архитектурные интерьеры. Места общего пользования (МОП). Отделочные чертежи. Автостоянка.	
94-0421-ОК-1/Н-6.1-1-1-АИ1	Архитектурные интерьеры. Места общего пользования (МОП). Отделочные чертежи. Корпус 1.	
94-0421-ОК-1/Н-6.1-2-1-АИ1	Архитектурные интерьеры. Места общего пользования (МОП). Отделочные чертежи. Корпус 2.	
94-0421-ОК-1/Н-6.1-3-1-АИ1	Архитектурные интерьеры. Места общего пользования (МОП). Отделочные чертежи. Корпус 3.	
94-0421-ОК-1/Н-6.1-4-1-АИ1	Архитектурные интерьеры. Места общего пользования (МОП). Отделочные чертежи. Корпус 4.	

Ведомость ссылочных и прилагаемых документов

Обозначение	Наименование	Примечание
	Ссылочные документы	
	Прилагаемые документы	
	Нет	

Ведомость рабочих чертежей основного комплекта АИ1

Лист	Наименование	Примечание
1	Общие данные	
2	План напольных покрытий -1 этажа. Автостоянка в осях Л-Я.	
3	План напольных покрытий -1 этажа. Автостоянка в осях А/1-Л.	
4	План напольных покрытий 1 этажа. Автостоянка в осях Л-Я.	
5	План напольных покрытий 1 этажа. Автостоянка в осях А/1-Л.	
6	План потолков с расстановкой светильников и другого оконечного обор	
7	План потолков с расстановкой светильников и другого оконечного обор	
8	План потолков с расстановкой светильников и другого оконечного обор	
9	План потолков с расстановкой светильников и другого оконечного обор	
10	План финишной отделки стен -1 этажа. Автостоянка в осях Л-Я.	
11	План финишной отделки -1 этажа. Автостоянка в осях А/1-Л.	
12	План финишной отделки стен 1 этажа. Автостоянка в осях Л-Я.	
13	План финишной отделки 1 этажа. Автостоянка в осях А/1-Л.	


Ведомость спецификаций АИ1.1

Лист	Наименование	Примечание


1. Комплект рабочей документации выполнен на основании утвержденной проектной документации «Жилой дом с приспособлением подземной автостоянки под защитное сооружение гражданской обороны – «укрытие» (зсго) с инженерными сетями и благоустройством территории по адресу: г. Москва, Внутригородское муниципальное образование Измайлово, Сиреневый бульвар, земельный участок 6/9 (участок 6.2) ; договора на выполнение проектных работ №94-0421-ОК-1/Н от 01.07.2021 г и в соответствии с техническим заданием Заказчика, положительного заключения государственной экспертизы ГАУ "МОСГОСЭКСПЕРТИЗА
2. Комплект рабочей документации выполнен на основании согласованного Московским фондом реновации жилой застройки альбома "Дизайн-проект"
3. За относительную отм. 0,000 принята абсолютная отметка 141,7 м.
4. Эксплуатационные требования, предъявляемые к проектируемому зданию:
   Уровень ответственности – II нормальный (в соответствии с ч.1 ст.4 Федерального закона от 30 декабря 2009 года № 384-ФЗ «Технический регламент о безопасности зданий и сооружений»);
   Степень огнестойкости – I;
   Класс конструктивной пожарной опасности – С0;
   Класс пожарной опасности строительных конструкций – К0;
   Класс функциональной пожарной опасности:
   - Ф1.3 – многоквартирные жилые дома.

						94-0421-ОК-1/Н-6.2-1..4-АИ1	
						"Жилой дом с приспособлением подземной автостоянки под защитное сооружение гражданской обороны – "укрытие" (ЗСГО) с инженерными сетями и благоустройством территории по адресу: г. Москва, Внутригородское муниципальное образование Измайлово, Сиреневый бульвар, земельный участок 6/9 (участок 6.2)"	
Изм.	Колуч.	Лист	№Док.	Подп.	Дата		
Разработал		Ленина А.				#Имя Поднабора	Стадия: Р; Лист: 1; Листов:
Проверил		Михайлов М.					
						Общие данные	ООО "ФОРМАЦИА"


План напольных покрытий -1 этажа. Автостоянка в осях Л-Я.
М. 1:100

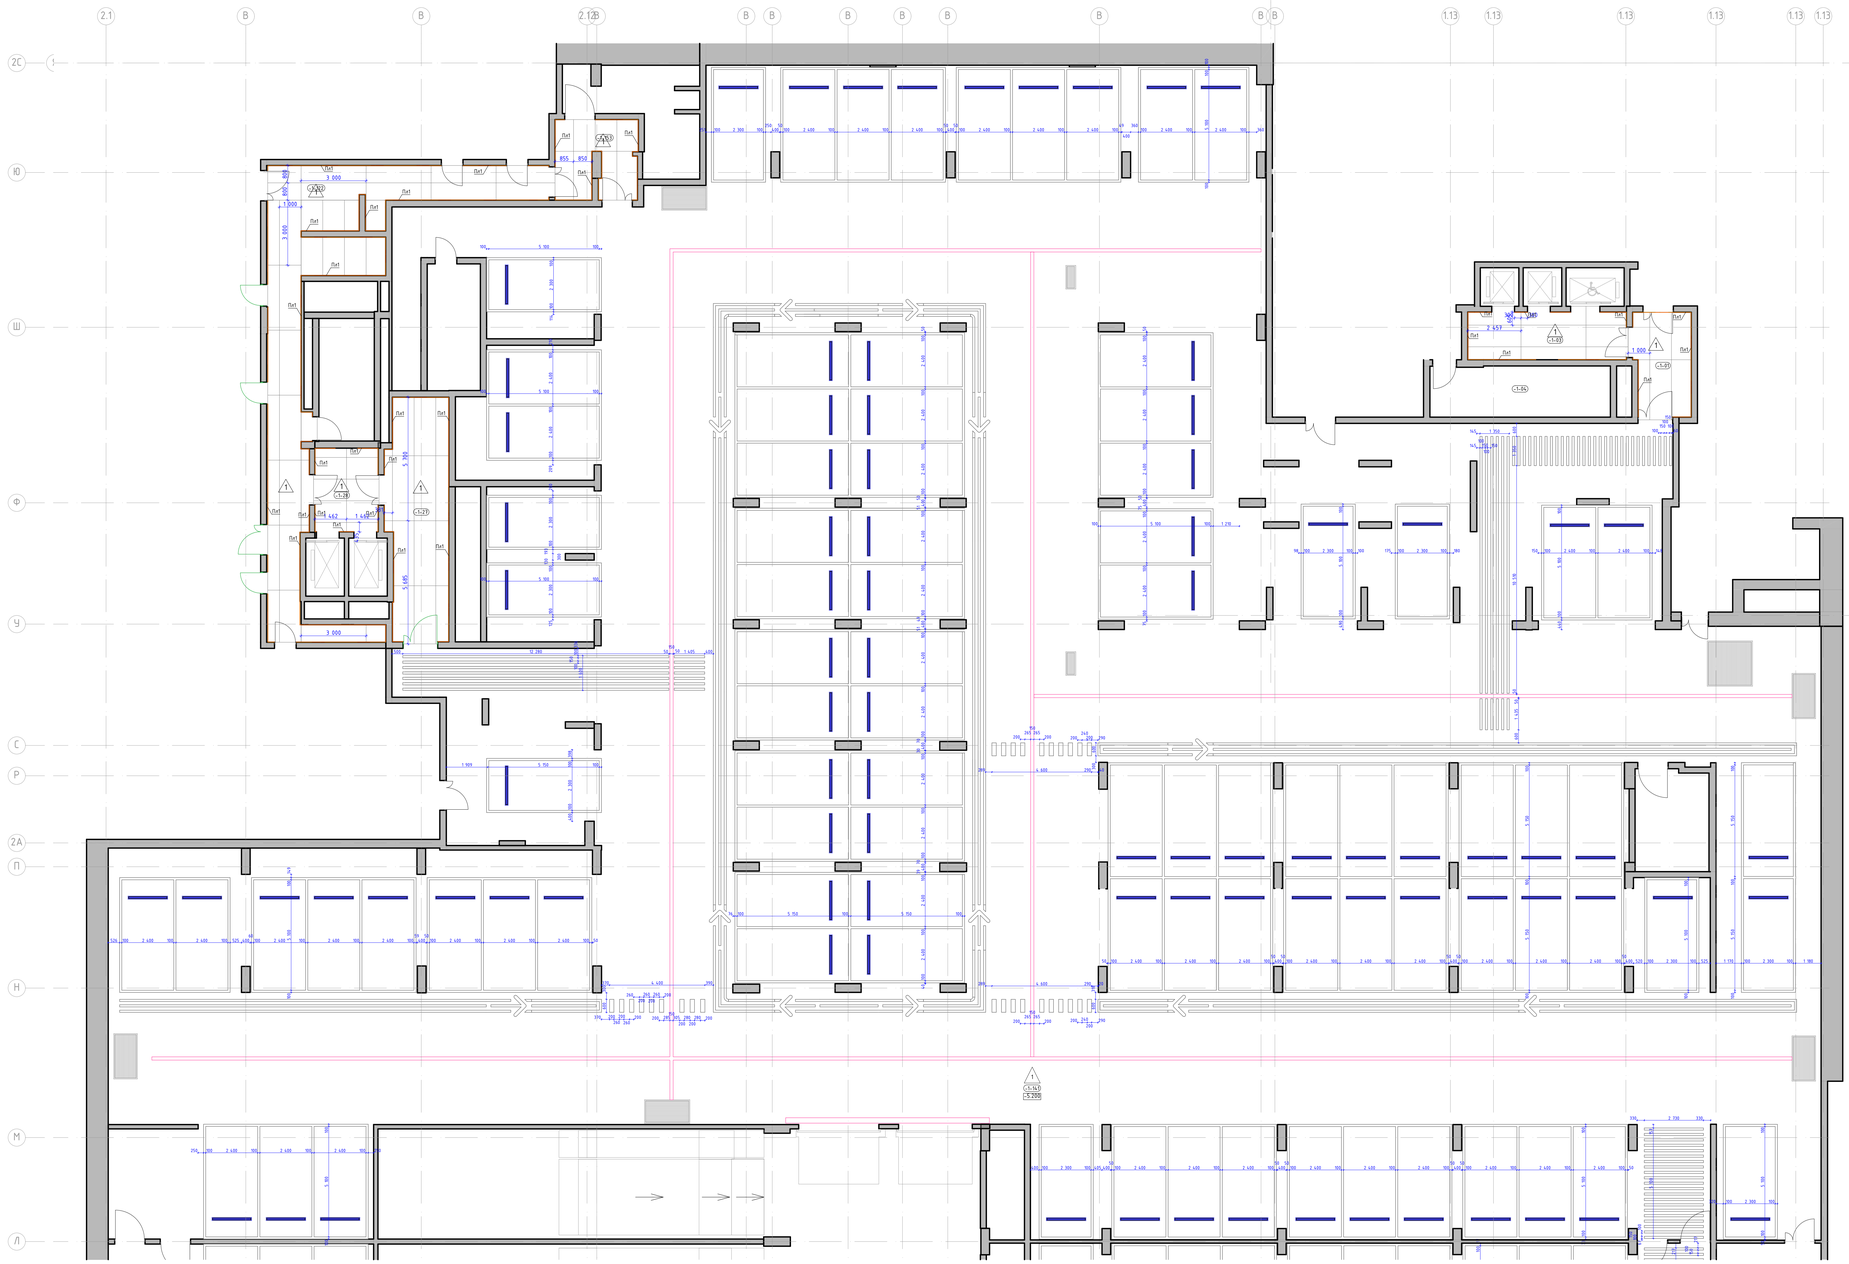


Фрагмент 1
М. 1:20

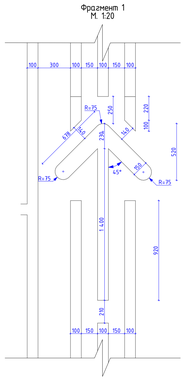

Фрагмент 2
М. 1:20

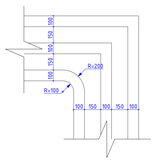

Фрагмент 3
М. 1:20

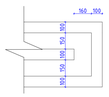


Условные обозначения:

- (С-152) — Номер помещения в соответствии с разделом АР
- (-1500) — Отметка уровня чистого пола
- Эпоксидное покрытие (шероховатое). Основное покрытие пола. RAL7035
- Эпоксидное покрытие (шероховатое). Разметка. Выполнить методом инсталляции в основное покрытие пола, RAL7024
- Колесоотбойник ЭКОПИК 1830, цвет вставки - БЕЛЫЙ
- Лоток

1. Данный лист смотреть со всеми листами комплекта.
2. Устройство полов выполнять по проекту АР1.2.
3. Устройство полов производить после прокладки всех инженерных сетей и установки лифта.

							94-0421-ОК-1/Н-6.2-1..4-АИ1
							"Жилой дом с приспособлением подземной автостоянки под защитное сооружение гражданской обороны - "укрытие" СВ730 с инженерными сетями и благоустройством территории по адресу: г. Москва, внутригородское муниципальное образование Измайлово, Сиреневый бульвар, земельный участок №19 (участок 4.07)
Изм.	Кол.уч.	Лист	№док.	Подп.	Дата		
Разработал		Ленина А.				#Имя Подкабора	Стадия: Р; Лист: 2; Листов:
Проверил		Михайлов М.				План напольных покрытий -1 этажа. Автостоянка в осях Л-Я.	ООО "ФОРМАЦИЯ"

План напольных покрытий -1 этажа. Автостоянка в осях А/1-Л.
М. 1:100

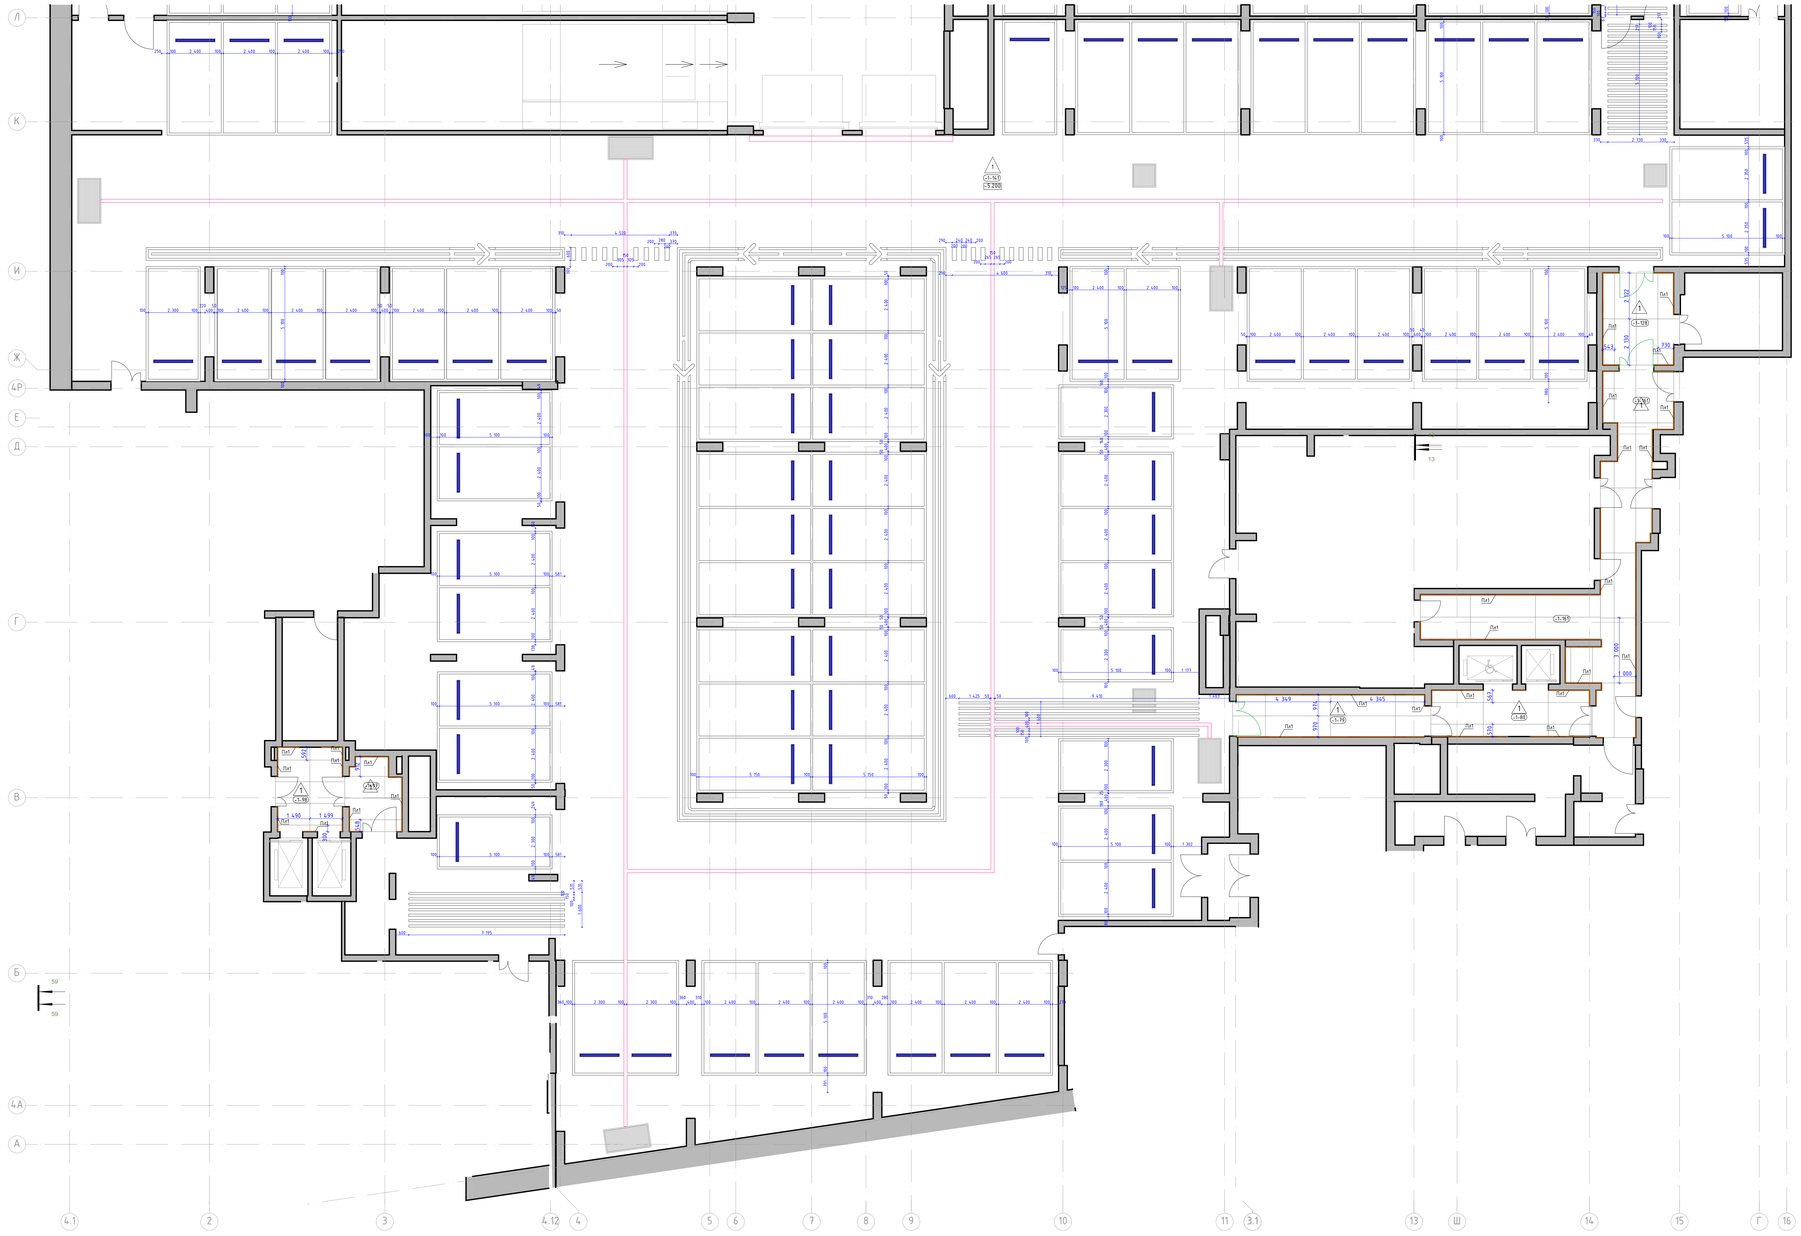

Условные обозначения:

- С-152 — Номер помещения в соответствии с разделом АР
- ▽-1500 — Отметка уровня чистого пола
- Эпоксидное покрытие (шероховатое). Основное покрытие пола. RAL7035
- Эпоксидное покрытие (шероховатое). Разметка. Выполнить методом инсталляции в основное покрытие пола. RAL7024
- Колесоотбойник ЭКОПИК 1830, цвет вставки - БЕЛЫЙ
- Лоток

1. Данный лист смотреть со всеми листами комплекта
2. Устройство полов выполнять по проекту АР1,2...
3. Устройство полов производить после прокладки всех инженерных сетей и установки лифта.

Изм.	Кол.уч.	Лист	№док.	Подп.	Дата
Разработал		Ленина А.			
Проверил		Михайлов М.			

94-0421-ОК-1/Н-6.2-1..4-АИ1

"Жилой дом с приспособлением подземной автостоянки под защитное сооружение гражданской обороны - "крытая" СЗТО) с инженерными сетями и благоустройством территории по адресу: г. Москва, внутригородское муниципальное образование Измайлово, Сиреневый бульвар, земельный участок 4/9 (участок 6.2)"


Ийня Подкабора

Стадия	Лист	Листов
Р	3	


План напольных покрытий -1 этажа. Автостоянка в осях А/1-Л.

ООО "ФОРМАЦИЯ"


План напольных покрытий 1 этажа. Автостоянка в осях Л-Я.
М. 1:100

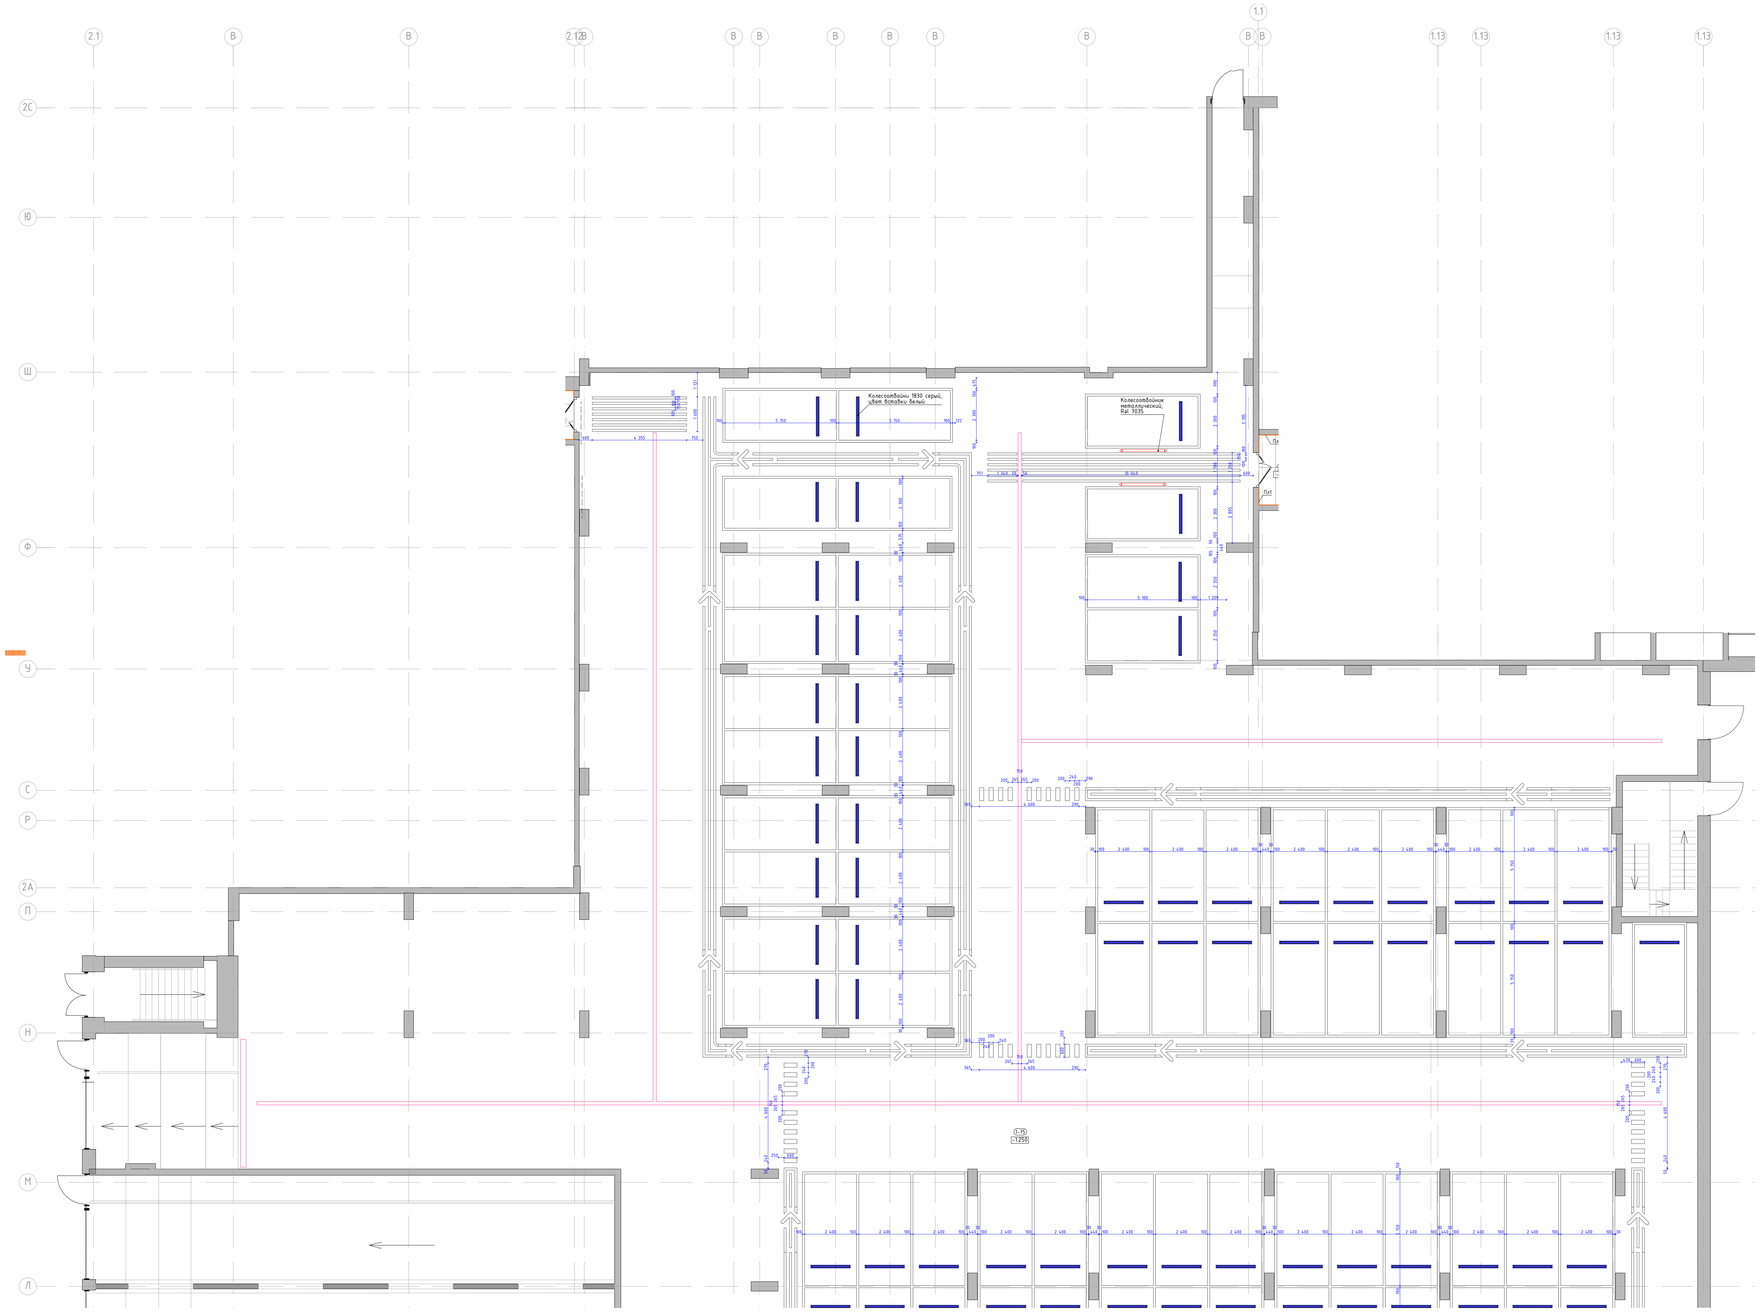


Фрагмент 1
М. 1:20

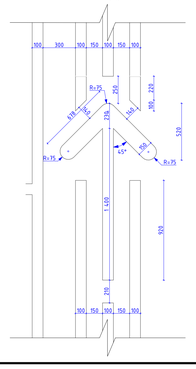

Фрагмент 2
М. 1:20

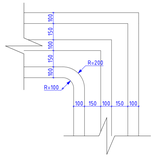

Фрагмент 3
М. 1:20

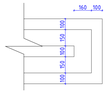


Условные обозначения:

- (-152) — Номер помещения в соответствии с разделом АР
- (-1500) — Отметка уровня чистого пола
- Эпоксидное покрытие (шероховатое). Основное покрытие пола. RAL7035
- Эпоксидное покрытие (шероховатое). Разметка. Выполнить методом инсталляции в основное покрытие пола. RAL7024
- Колесоотбойник ЭКОПИК 1830, цвет вставки - БЕЛЫЙ
- Лоток

1. Данный лист смотреть со всеми листами комплекта
2. Устройство полов выполнять по проекту АР1.2.
3. Устройство полов производить после прокладки всех инженерных сетей и установки лифта.

						94-0421-ОК-1/Н-6.2-1.4-АИ1	
						"Жилой дом с противодымной подземной автостоянкой под защитой сооружения гражданской обороны - "укрытие" СЗТЛ с инженерными сетями и благоустройством территории по адресу: г. Москва, внутригородское муниципальное образование Измайлово, Сиреневый бульвар, земельный участок 4/9 (участок 6.2)"		
Изм.	Кол.уч.	Лист	№док.	Подп.	Дата		
Разработал		Ленина А.				Фаза Подкабора	Стадия: Р; Лист: 4; Листов:
Проверил		Мишулов М.				План напольных покрытий 1 этажа. Автостоянка в осях Л-Я.	ООО "ФОРМАЦИЯ"

План напольных покрытий 1 этажа. Автостоянка в осях А/1-Л.
М. 1:100

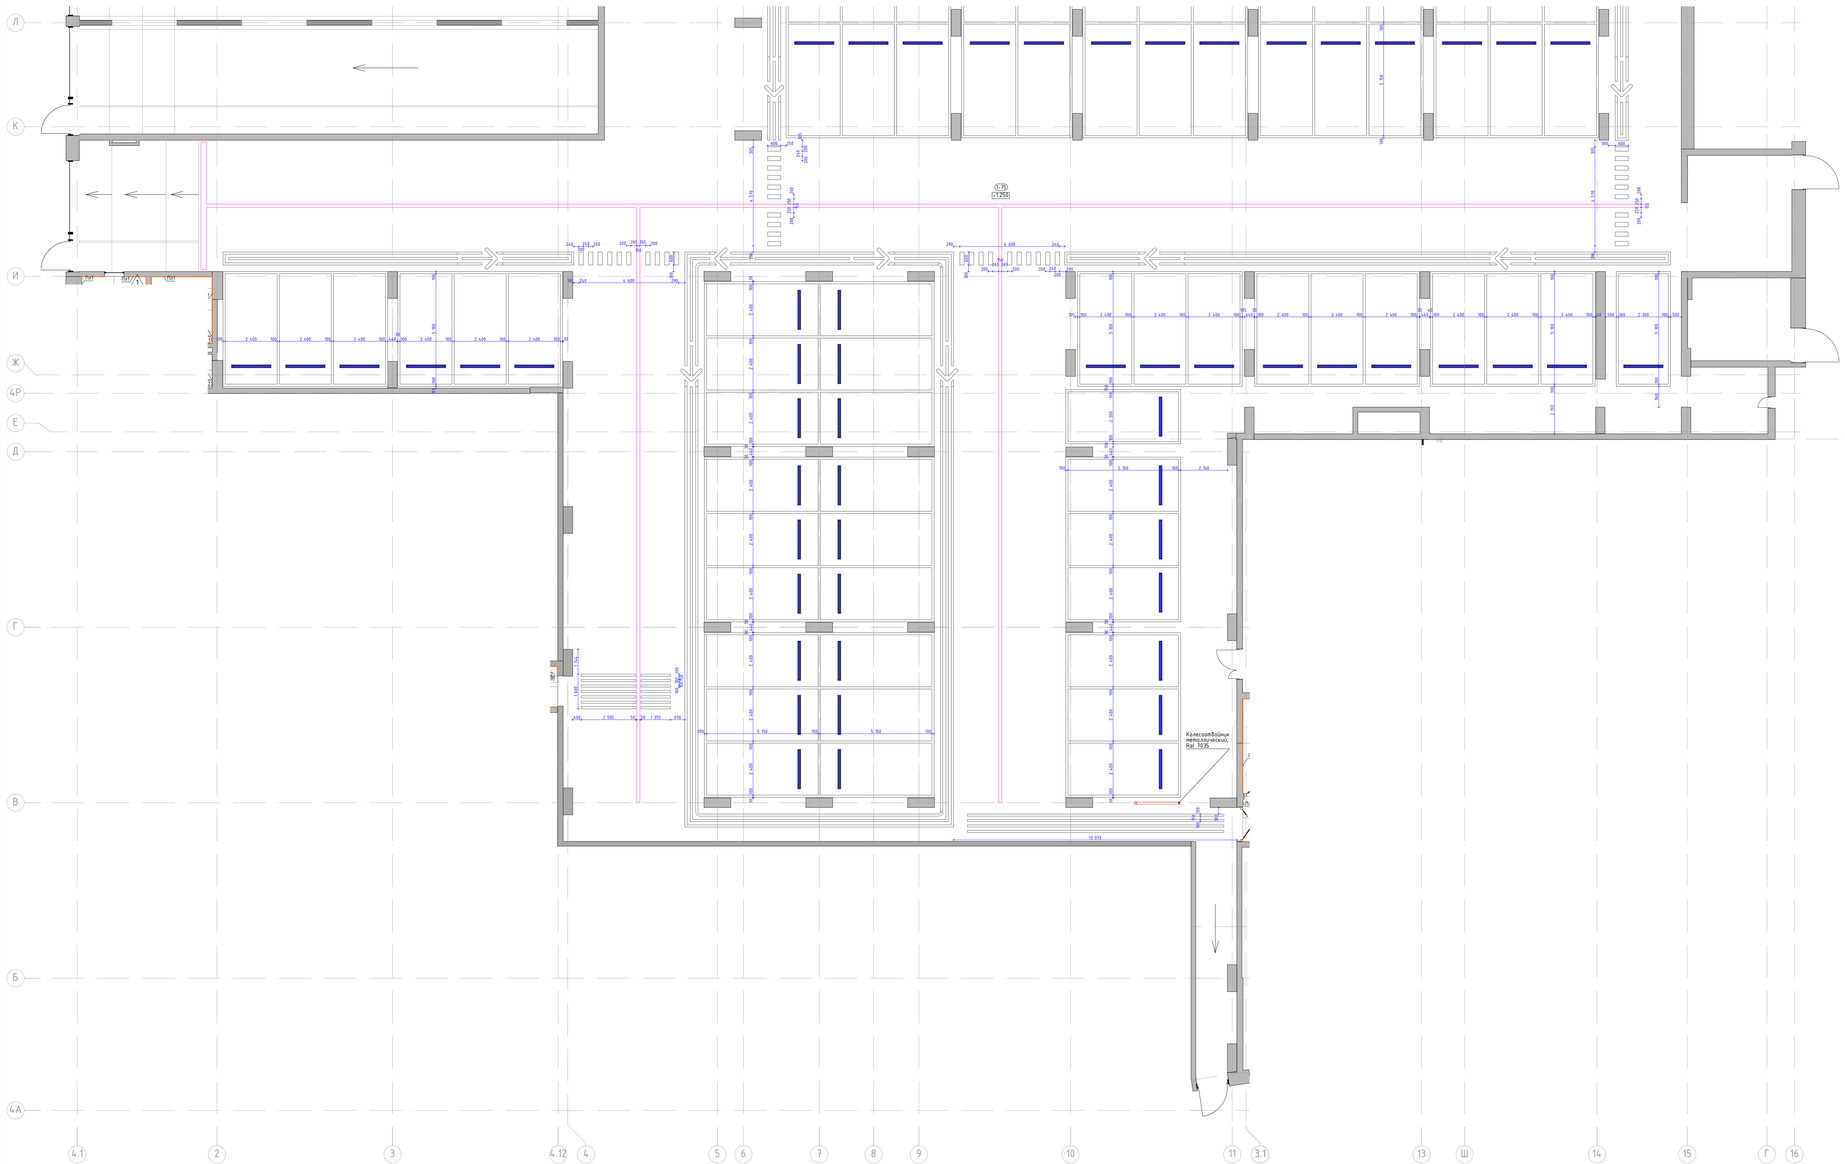


Условные обозначения:

- Номер помещения в соответствии с разделом АР
- Отметка уровня чистого пола
- Эпоксидное покрытие (шероховатое). Основное покрытие пола. RAL7035
- Эпоксидное покрытие (шероховатое). Разметка. Выполнить методом инсталляции в основное покрытие пола. RAL7024
- Колесоотбойник ЭКОПИК 1830, цвет вставки - БЕЛЫЙ
- Лоток

1. Данный лист смотреть со всеми листами комплекта
2. Устройство полов выполнять по проекту АР12
3. Устройство полов производить после прокладки всех инженерных сетей и установки лифта.

Изм.	Кол.уч.	Лист	№док.	Подп.	Дата	94-0421-ОК-1/Н-6.2-1..4-АИ1
Разработал		Ленина А.				"Жилой дом с приспособлением подземной автостоянки под защитное сооружение гражданской обороны – укрытие" (ЗСГО) с инженерными сетями и благоустройством территории по адресу: г. Москва, внутригородское муниципальное образование Измайлово, Сиреневый бульвар, земельный участок 6/9 (участок 6.2)"
Проверил		Михайлов М.				
#Имя Подмастерья						Стадия: Р; Лист: 5; Листов:
План напольных покрытий 1 этажа. Автостоянка в осях А/1-Л						ООО "ФОРМАЦИЯ"

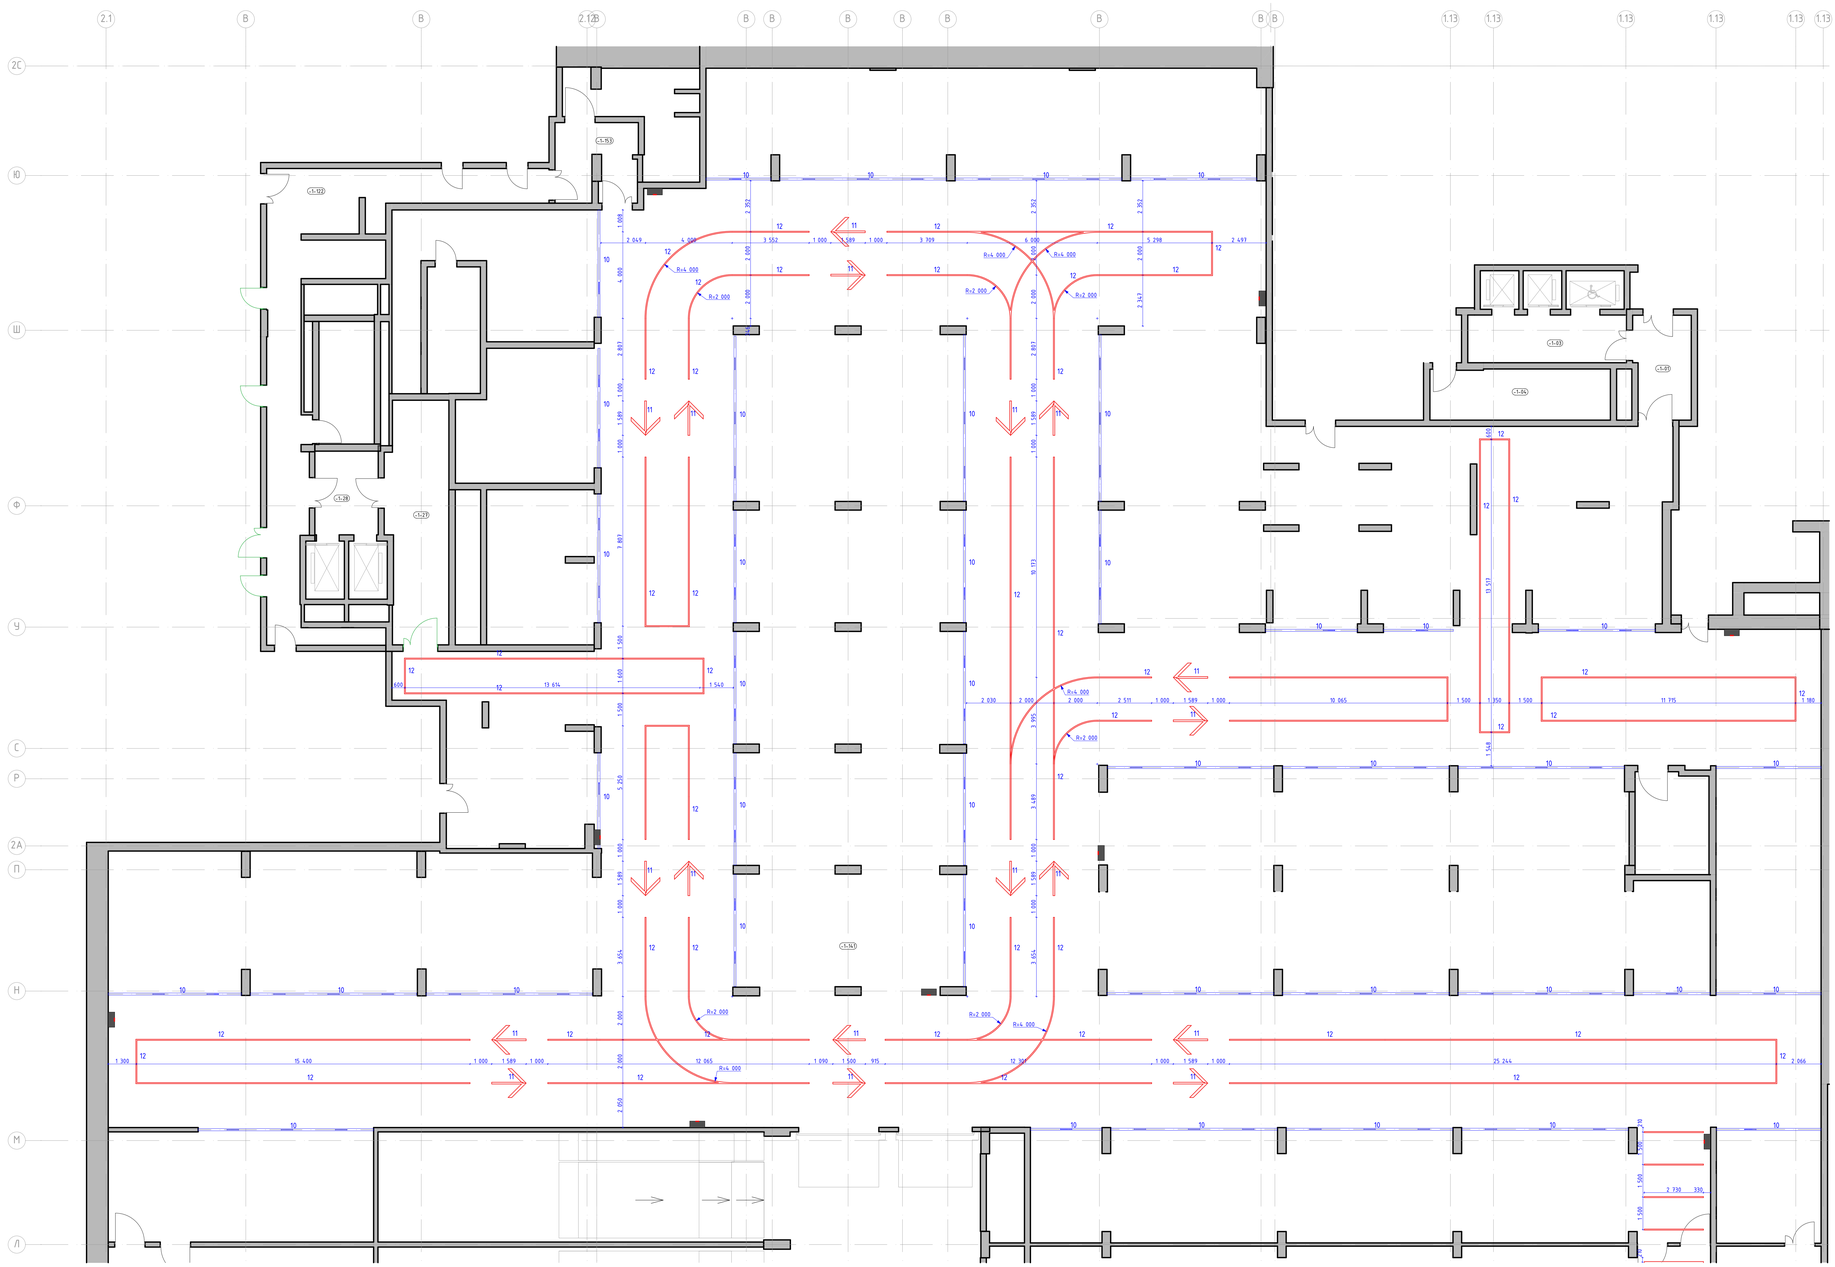

Условные обозначения:

1-152 — Номер помещения в соответствии с разделом АР

К 000 — Отметка потолка от уровня чистого пола

ОП5 — Высококачественная отделка плиты перекрытия. Окраска плиты перекрытия и коммуникаций в 2 слоя глубокоматовой влагостойкой краской Dulux Bindo M1, RAL9005

12 — Светильник "линейный" Selecta S-System Profile 50×50, 4000K, IP 54. Отметка низа подвесного светильника от ур.ч.п. - 2,700м


11 — "Стрелка" Светильник Selecta S-System Profile 50×50мм, 4000K, IP 54. Отметка низа подвесного светильника от ур.ч.п. - 2,700м

10 — Светильник STAIRTAS-DESIGN состоящий из:
- профиль алюминиевый 28х2500мм, RAL9005 с источниками света с изменяемой цветовой температурой 2700K-6000K, с управлением DALI, рассеиватель опал IP65 с настенным креплением с линзами параболического отражения;
- набор/комплект заглушек серии 500х300х5мм с зазорным нанесением номера паркоместа с окраской задника матовой пленкой (скругленные углы) - кронштейн крепления к профилю

Отметка низа светильника от ур.ч.п. - 2,500м

1. Данный лист смотреть со всеми листами комплекта.
2. Привязки см. архитектурно-планировочного раздела проекта.
3. Светильники аварийного освещения см. раздел ЭОМ1.
4. Все характеристики светильников, общее количество, марку, производителя см. раздел ЭОМ1.
5. Объемы материалов потолка см. раздел АР2.

						94-0421-ОК-1/Н-6.2-1..4-АИ1
						"Жилой дом с приспособлением подземной общественной под защитное сооружение гражданской обороны - "прытия" (ЗСГО) с инженерными сетями и благоустройством территории по адресу: г. Москва, внутригородское муниципальное образование Измайлово, Сиреневый бульвар, земельный участок 4/9 Участок 6.01"
Изм.	Кол.уч.	Лист	№док.	Подп.	Дата	
Разработал		Ленина А.				Фойе Подиабора
Проверил		Михайлов М.				
						План потолков с расстановкой светильников и другого окончечного оборудования -1 этажа. Автостоянка В осях Л-Я.
						Стадия: Р; Лист: 6; Листов:
						ООО "ФОРМАЦИА"

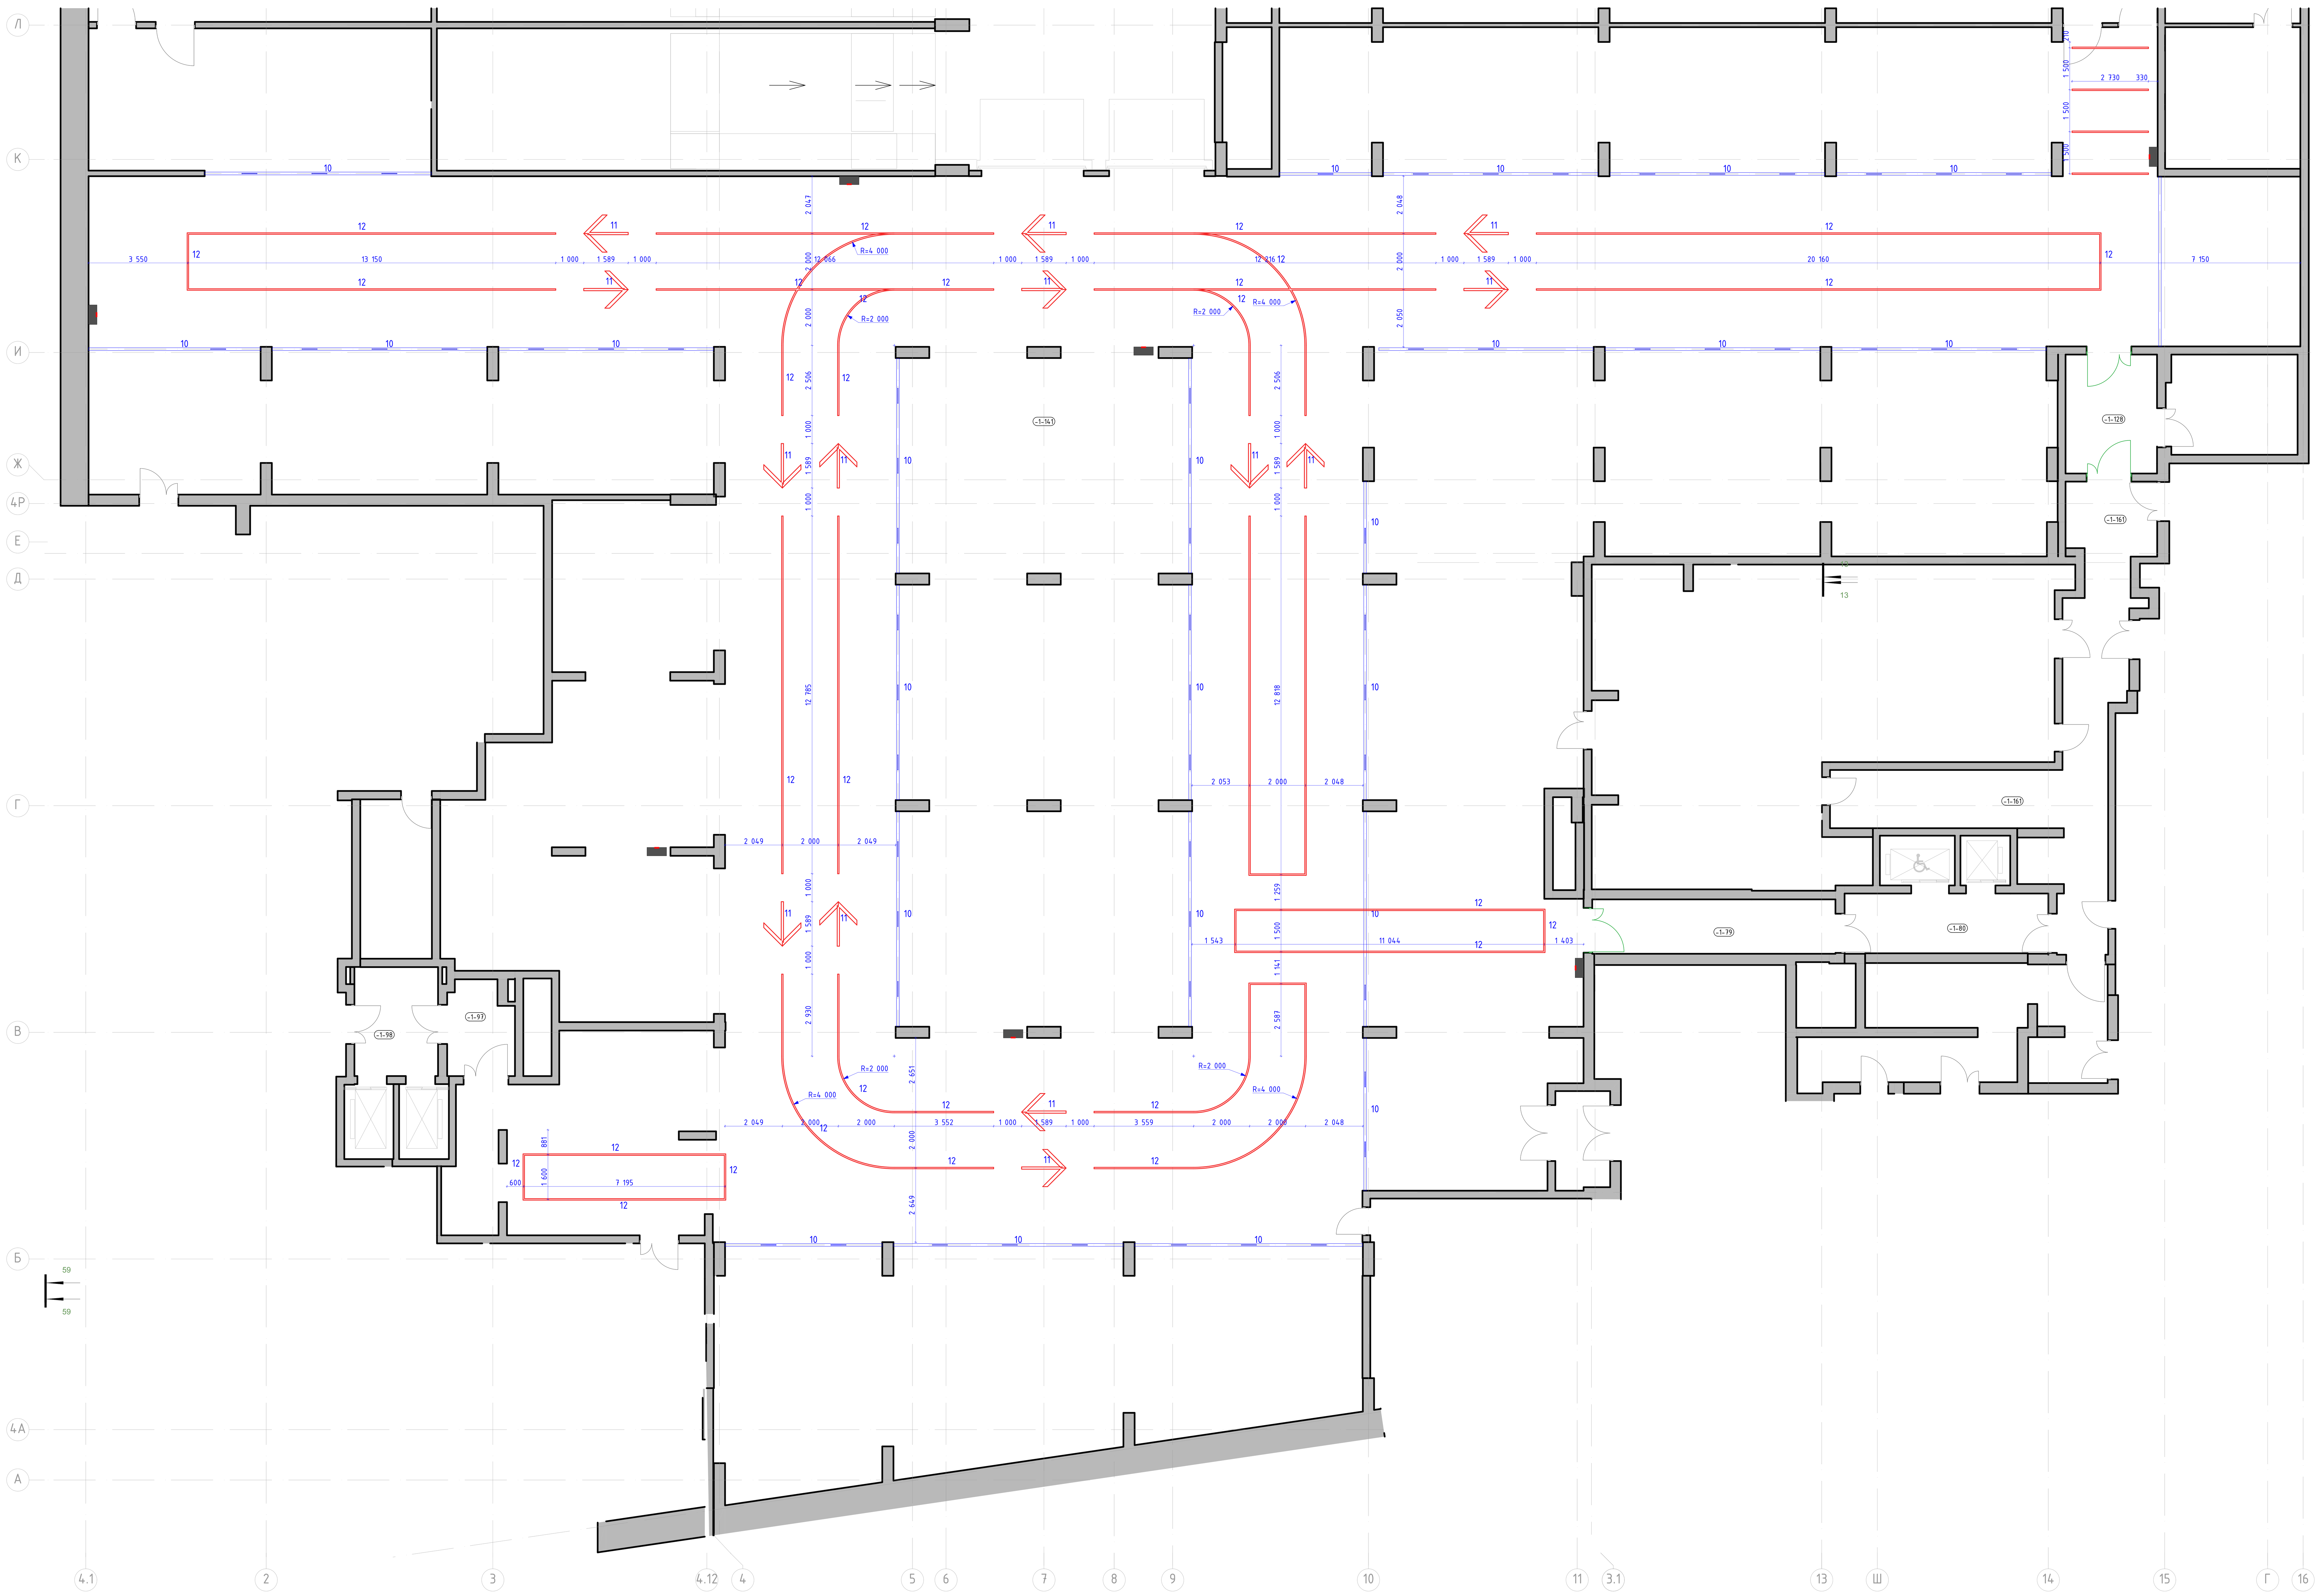


Условные обозначения:

- (1-132) — Номер помещения в соответствии с разделом АР
- 4.000 — Отметка потолка от уровня чистого пола
- СП5 — Высококачественная отделка плиты перекрытия. Окраска плиты перекрытия и коммуникаций в 2 слоя глубокоматовой влагостойкой краской Dulux Bindo НГ, RAL9005
- 12 — Светильник "линейный" Selecta S-System Profile 50*50, 4000K, IP 54. Отметка низа подвесного светильника от ур.ч.п. – 2,700м
- 11 — "Стрелка" Светильник Selecta S-System Profile 50*50мм, 4000K, IP 54. Отметка низа подвесного светильника от ур.ч.п. – 2,700м
- 10 — Светильник STARSTAS-DESIGN состоящий из:
  - профиль алюминиевый 28x25(h)мм, RAL9005 с источниками света с изменяемой цветовой температурой 2700K-6000K, с управлением DALI, рассеиватель опал IP65 с настенным креплением с помощью регулируемого кронштейна
  - навигационные таблички акрил 550x300x5мм с лазерным нанесением номера парковочных мест с оклейкой задника матовой пленкой (скругленные углы) + кронштейн крепления к профилю

  Отметка низа светильника от ур.ч.п. – 2,500м

1. Данный лист смотреть со всеми листами комплекта
2. Данный лист смотреть совместно с листами инженерного проекта.
3. Светильники аварийного освещения см. раздел ЭОМ1.
4. Все характеристики светильников, общее количество, марку, производителя см. раздел ЭОМ1.
5. Объемы материалов потолка см. раздел АР2.

Изм.	Кол.уч.	Лист	№Док.	Подп.	Дата	94-0421-ОК-1/Н-6.2-1..4-АИ1		
						"Жилой дом с приспособлением подземной автостоянки под защитное сооружение гражданской обороны – "укрытие" (ЗСГО) с инженерными сетями и благоустройством территории по адресу: г. Москва, внутригородское муниципальное образование Измайлово, Сиреневый бульвар, земельный участок 4/9 (участок 6.2)"		
Разработал		Лёнина А.				#Имя Поднабора	Стадия	Лист	Листов
Проверил		Михайлов М.					Р	7	
						План потолков с расстановкой светильников и другого оконечного оборудования -1 этажа. Автостоянка в осях А/1-Л.	ООО "ФОРМАЦИА"	

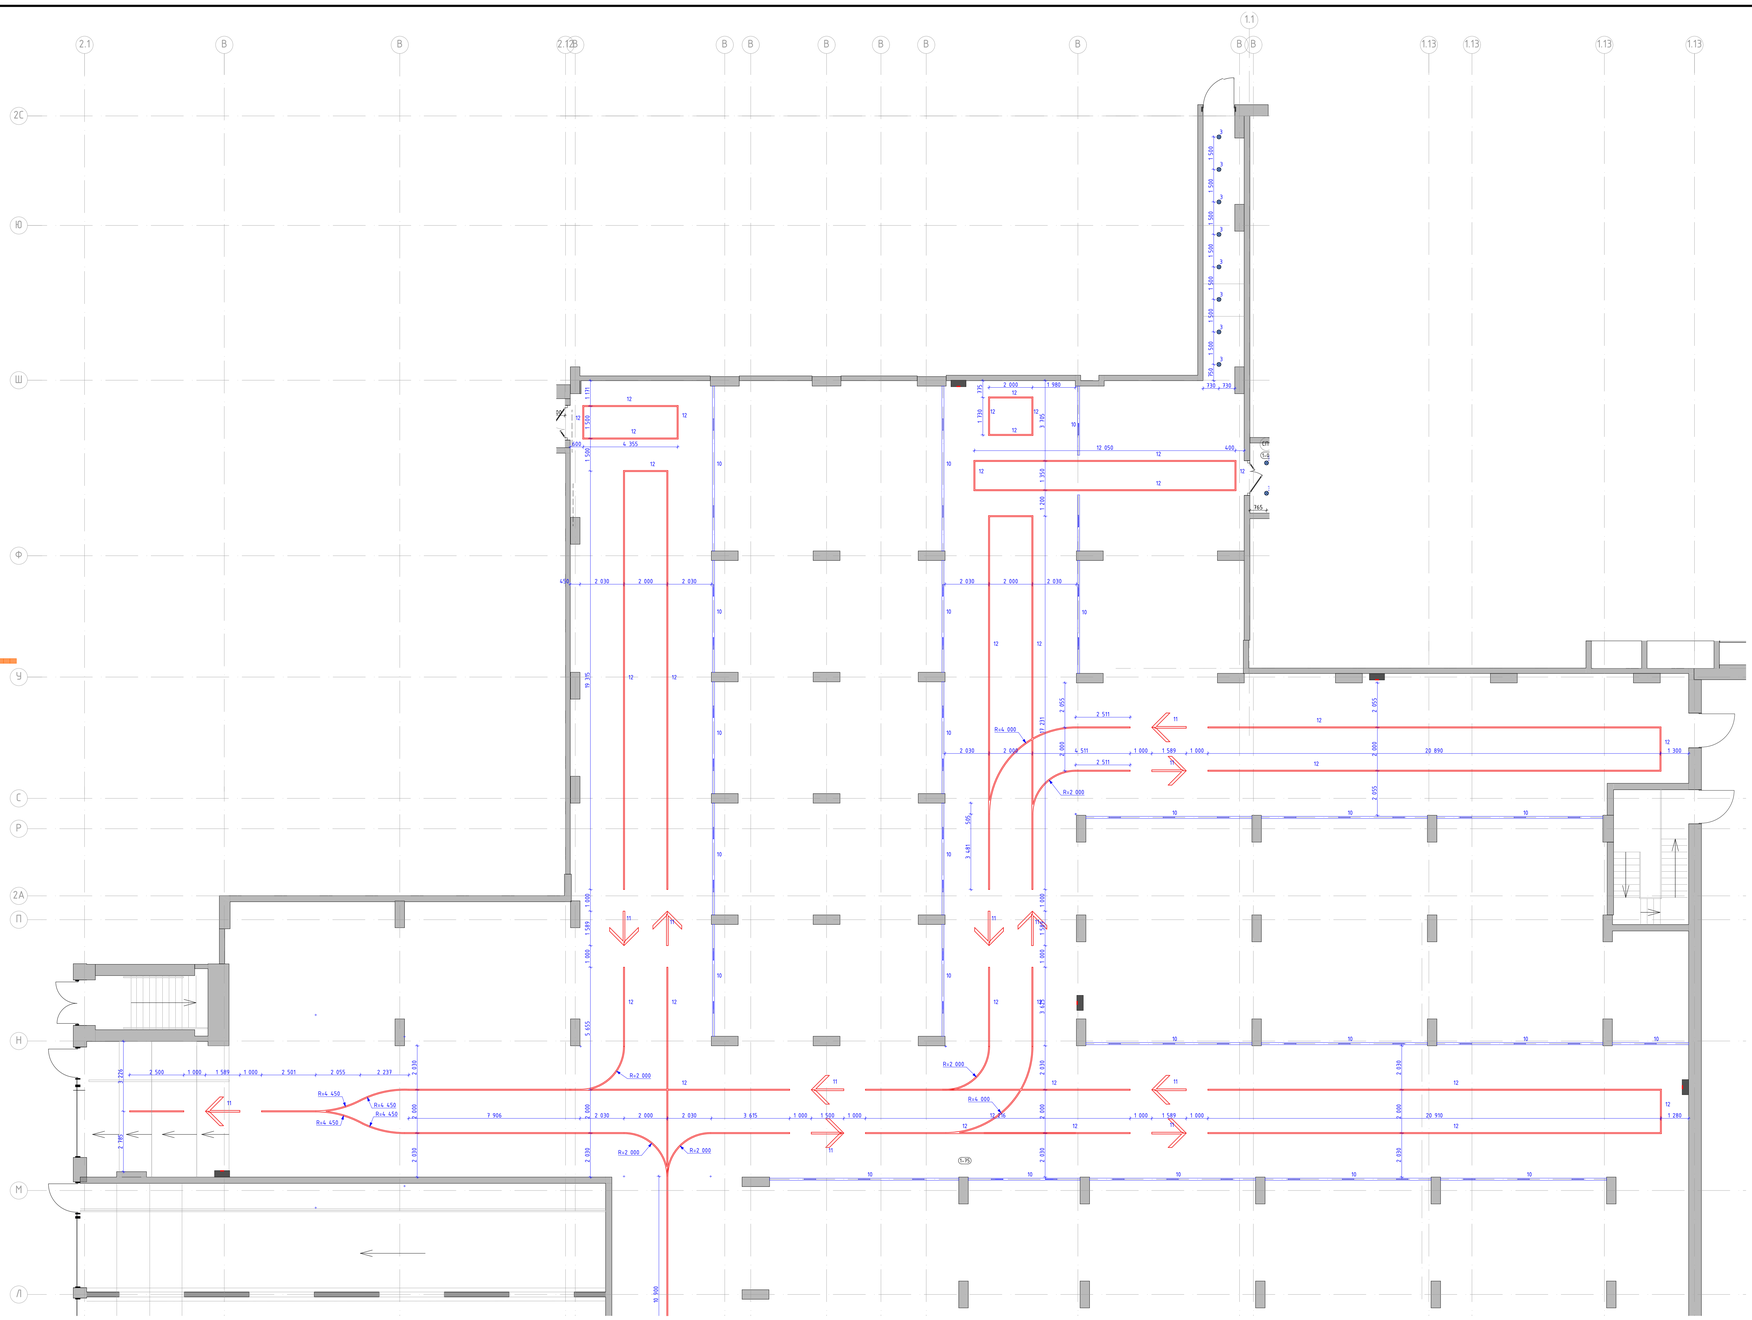


Условные обозначения:


- (1-132) — Номер помещения в соответствии с разделом АР
- К 000 — Отметка потолка от уровня чистого пола
- СП5 — Высококачественная отделка плиты перекрытия. Окраска плиты перекрытия и конструкций в 2 слоя глубокоматовой влагостойкой краской Dulux Bindo M1, RAL9005
- Светильник "линейный" Selecta S-System Profile 50×50, 4000K, IP 54. Отметка низа подвесного светильника от ур.ч.п. - 2,700м
- "Стрелка" Светильник Selecta S-System Profile 50×50мм, 4000K, IP 54. Отметка низа подвесного светильника от ур.ч.п. - 2,700м
- Светильник STARSTAS-DESIGN состоящий из:
  - профиль алюминиевый 28х210мм, RAL9005 с источниками света, с изменяемой цветовой температурой 2700К-6000К, с управлением DALI, рассеиватель опал IP65 с настенным креплением с поворотным регулировочным кронштейном;
  - набор акриловых подсветок акрил 500х300х5мм с лазерным нанесением номера парковочных мест с оклейкой зебрика методом пленочной (закругленные углы) + кронштейн крепления к профилю

  Отметка низа светильника от ур.ч.п. - 2,500м

1. Данный лист смотреть со всеми листами комплекта.
2. Данный лист смотреть совместно с листами инженерного проекта.
3. Светильники аварийного освещения см. раздел ЭОМ1.
4. Все характеристики светильников, общее количество, марку, производителя см. раздел ЭОМ1.
5. Объемы материалов потолка см. раздел АР2.

						94-0421-ОК-1/Н-6.2-1..4-АИ1	
						"Жилой дом с приспособлением подземной обветшалости под защитное сооружение гражданской обороны - "укрытие" СЗТО с инженерными сетями и благоустройством территории по адресу: г. Москва, внутригородское муниципальное образование Измайлово, Сиреневый бульвар, земельный участок 4/9 (участок 4.07"		
Изм.	Кол.уч.	Лист	№док.	Подп.	Дата		
Разработал		Ленина А.				#Имя Подкабора	Стадия: Р; Лист: 8; Листов:
Проверил		Михайлов М.				План потолков с расстановкой светильников и другого конечного оборудования 1 этажа. Автостоянка в осях Л-Я	ООО "ФОРМАЦИЯ"

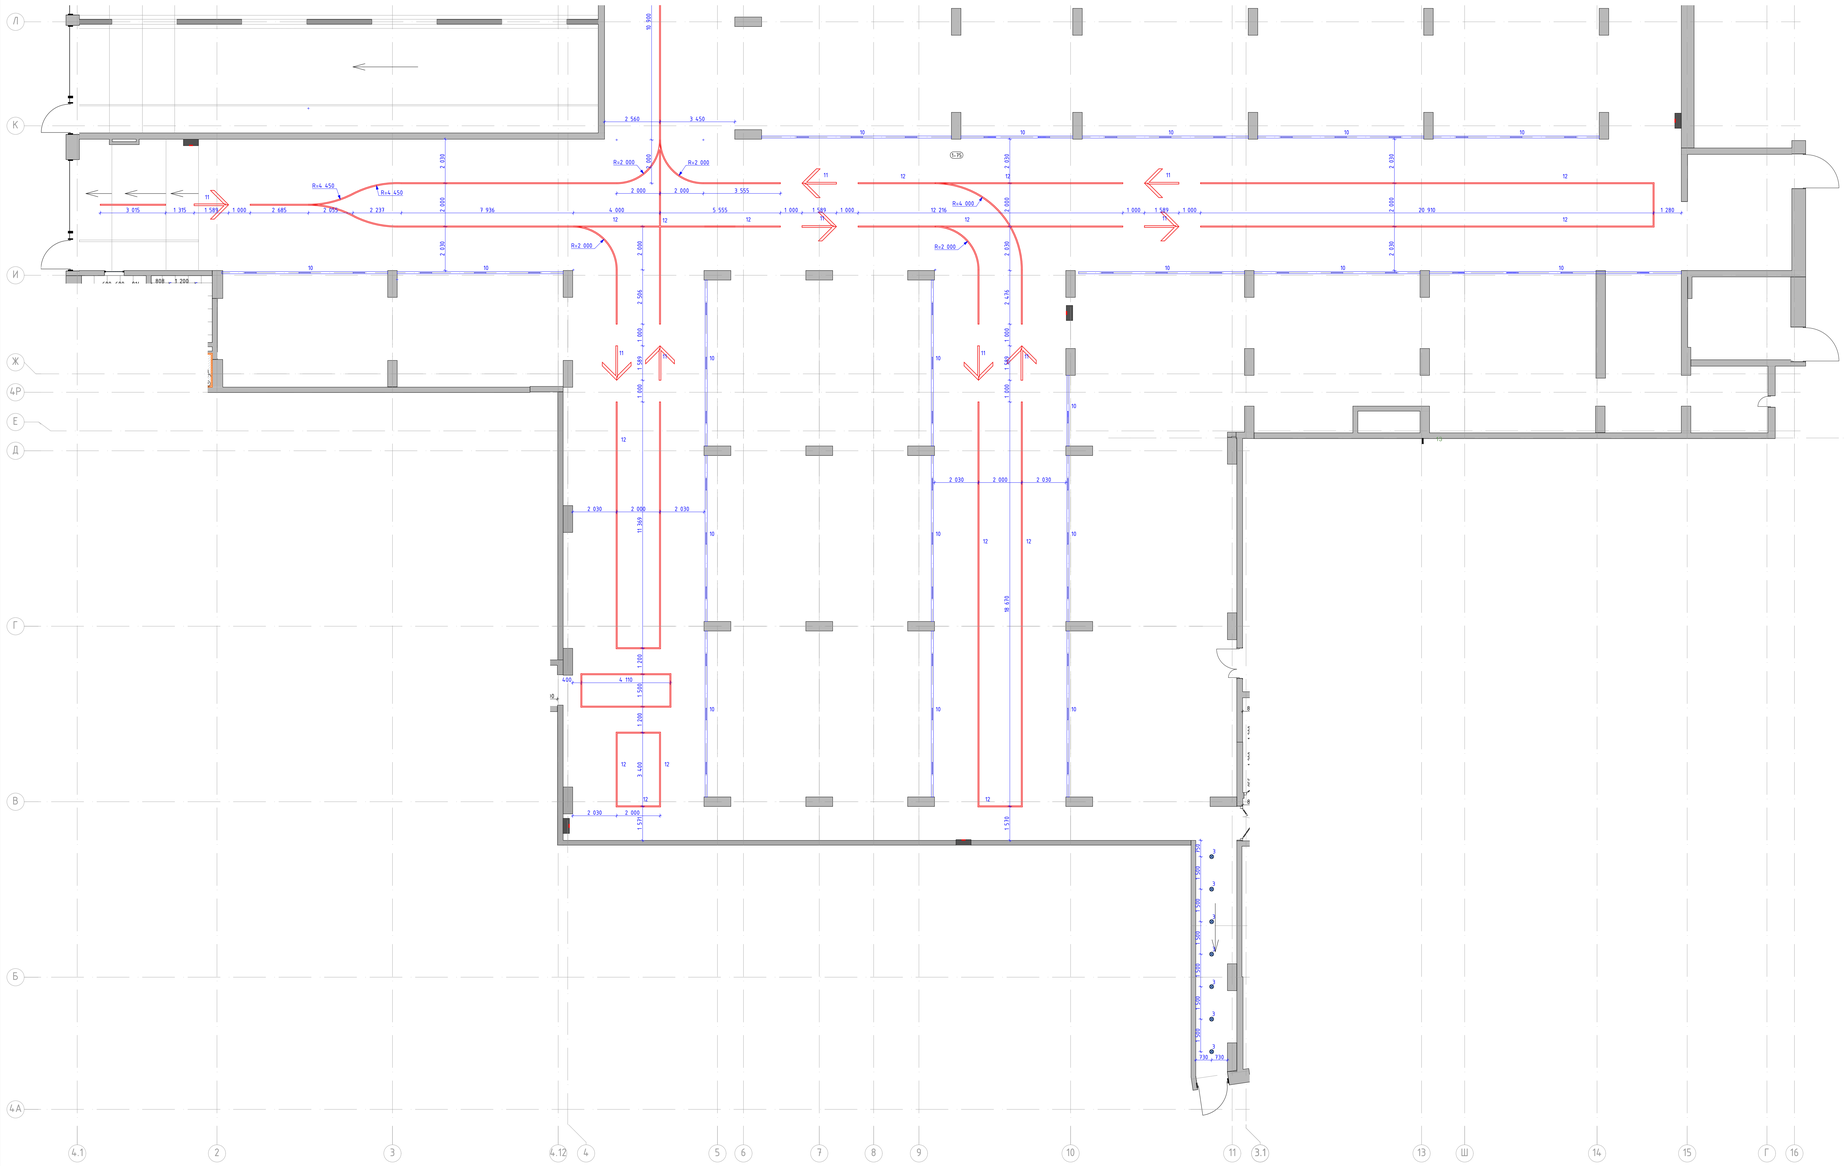
Л
К
И
Ж
4Р
Е
Д
Г
В
Б
4А
4.1
2
3
4.12
4
5
6
7
8
9
10
11
3.1
13
Ш
14
15
Г
16
Условные обозначения:
Номер помещения в соответствии с разделом АР
Отметка потолка от уровня чистого пола
Высококачественная отделка плиты перекрытия. Окраска плиты перекрытия и коммуникаций в 2 слоя глубокоматовой влагостойкой краской Dulux Bindo M1, RAL9005
Светильник "линейный" Selecta S-System Profile 50×50, 4000K, IP 54. Отметка низа подвесного светильника от ур.ч.п. - 2,700м
"Стрелка" Светильник Selecta S-System Profile 50×50мм, 4000K, IP 54. Отметка низа подвесного светильника от ур.ч.п. - 2,700м
Светильник STARSTAS-DESIGN состоящий из:
- профиль алюминиевый 28х210мм, RAL9005 с источниками света с изменяемой цветовой температурой 2700К-6000К, с управлением DALI, рассеиватель опал IP65 с настенным креплением
- модуль регулировки комнатной
- подводящий провод ВВГнг-LSLTx 3х2,5мм2 с лазерным нанесением номера парковочных мест с силовой зашивкой методом пленкой (скрытенные цепи) + кронштейн крепления к профилю
Отметка низа светильника от ур.ч.п. - 2,500м
1. Данный лист смотреть со всеми листами комплекта.
2. Привязки см. раздел АР архитектурного проекта.
3. Светильники аварийного освещения см. раздел ЭОМ1.
4. Все характеристики светильников, общее количество, марку, производителя см. раздел ЭОМ1.
5. Объемы материалов потолка см. раздел АР2.
94-0421-ОК-1/Н-6.2-1..4-АИ1
"Жилой дом с противодымной защитой и общественными помещениями по адресу: г. Москва, внутригородское муниципальное образование Измайлово, Соколиная Гора, ул. Буракова, земельный участок 4/9 (участок 6.2)"
Изм. Кол.уч. Лист №док. Подп. Дата
Разработал Ленина А.
Проверил Михайлов М.
Фёнин Подмосковье
Стадия Р
Лист 9
Листов
План потолков с расстановкой светильников и другого окончечного оборудования 1 этажа. Автостоянка в осях А/1-Л
ООО "ФОРМАЦИЯ"

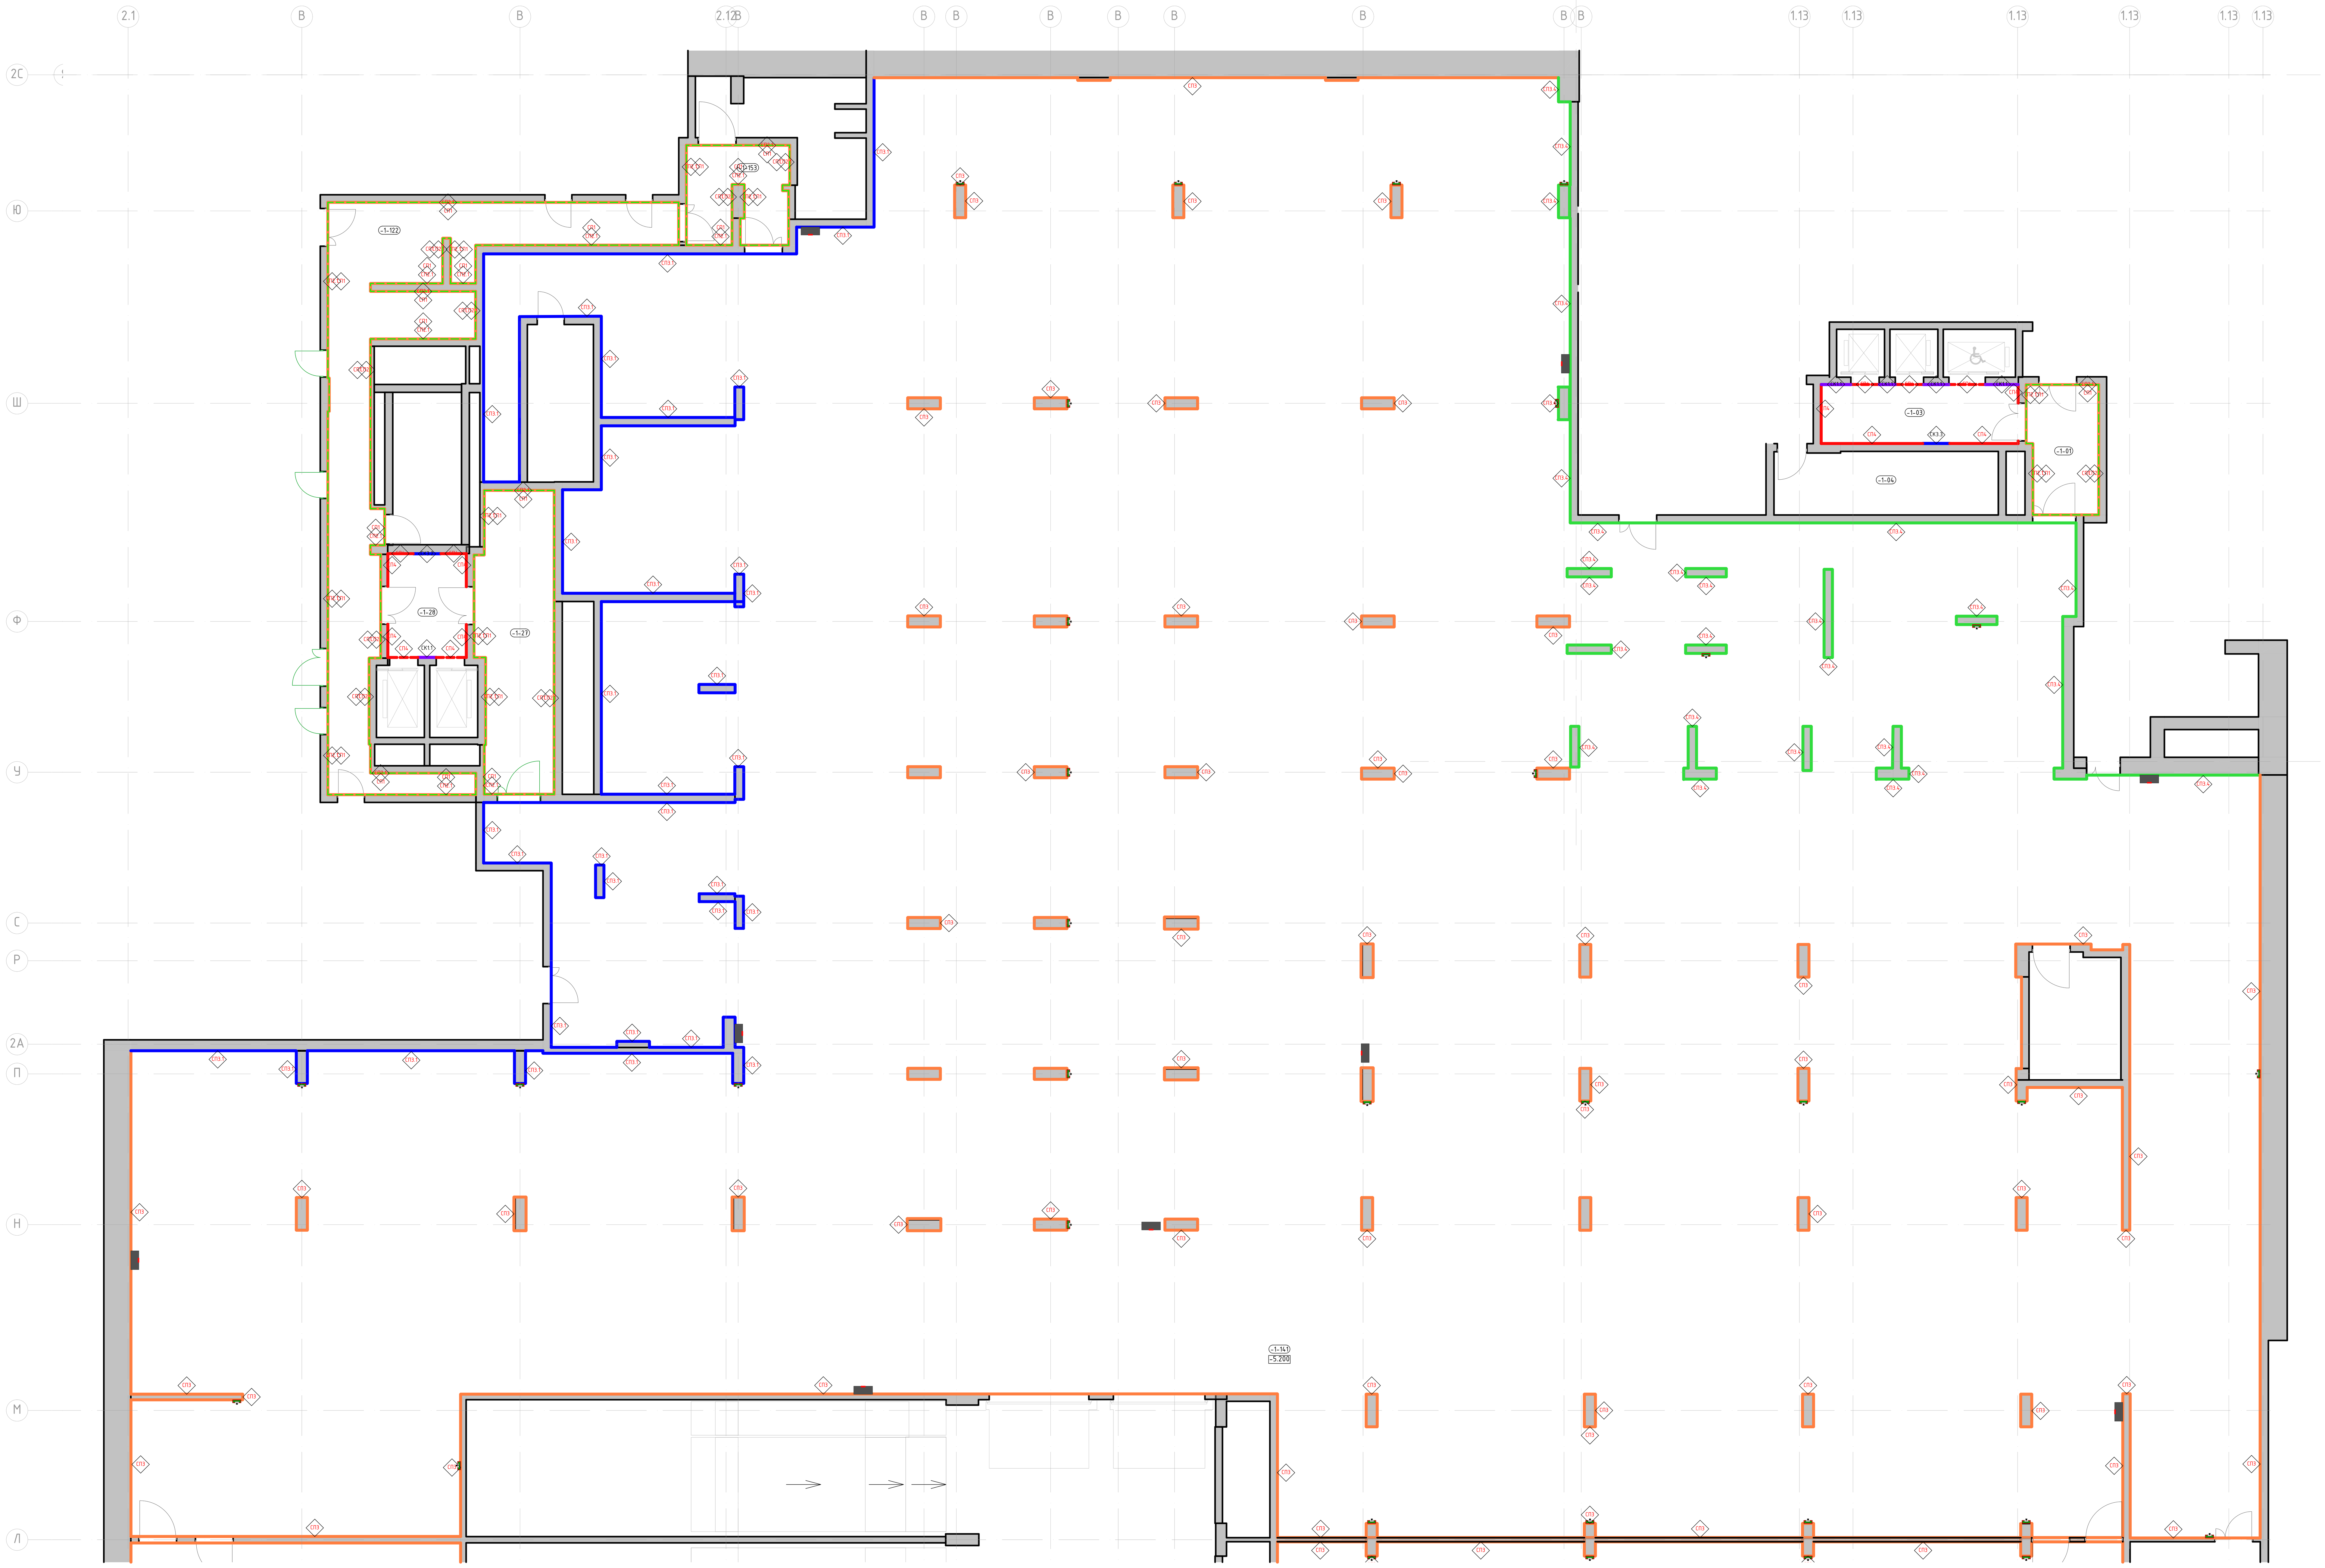


Условные обозначения:

- (1-132) — Номер помещения в соответствии с разделом АР
- -1.500 — Отметка уровня чистого пола
- СП2 — Для стен:
  - Высококачественная отделка стены и окраска в 2 слоя глубокоматовой краской Dulux Bindo НГ, RAL7035 на высоту 3.000м от чистого пола помещения.
  - Высококачественная отделка стены и окраска в 2 слоя глубокоматовой краской Dulux Bindo НГ, RAL9005 на высоту от 3.000м от чистого пола помещения до плиты перекрытия.

  Для колонн:
  - Высококачественная отделка стены и окраска в 2 слоя глубокоматовой краской Dulux Bindo НГ, RAL7035 на высоту 2.500м от чистого пола помещения.
  - Высококачественная отделка стены и окраска в 2 слоя глубокоматовой краской Dulux Bindo НГ, RAL9005 на высоту от 2.500м от чистого пола помещения до плиты перекрытия.
- СП3.1 — Акцентные стены:
  - Высококачественная отделка стены и окраска в 2 слоя глубокоматовой краской Dulux Bindo НГ, RAL рыжий??? на высоту 3.000м от чистого пола помещения.
  - Высококачественная отделка стены и окраска в 2 слоя глубокоматовой краской Dulux Bindo НГ, RAL9005 на высоту от 3.000м от чистого пола помещения до плиты перекрытия.
- СП3.2 — Акцентные стены:
  - Высококачественная отделка стены и окраска в 2 слоя глубокоматовой краской Dulux Bindo НГ, RAL КОРИЧНЕВЫЙ??? на высоту 3.000м от чистого пола помещения.
  - Высококачественная отделка стены и окраска в 2 слоя глубокоматовой краской Dulux Bindo НГ, RAL9005 на высоту от 3.000м от чистого пола помещения до плиты перекрытия.
- СП3.3 — Акцентные стены:
  - Высококачественная отделка стены и окраска в 2 слоя глубокоматовой краской Dulux Bindo НГ, RAL БЕЖЕВЫЙ??? на высоту 3.000м от чистого пола помещения.
  - Высококачественная отделка стены и окраска в 2 слоя глубокоматовой краской Dulux Bindo НГ, RAL9005 на высоту от 3.000м от чистого пола помещения до плиты перекрытия.
- СП3.4 — Акцентные стены:
  - Высококачественная отделка стены и окраска в 2 слоя глубокоматовой краской Dulux Bindo НГ, RAL БЕЛЫЙ??? на высоту 3.000м от чистого пола помещения.
  - Высококачественная отделка стены и окраска в 2 слоя глубокоматовой краской Dulux Bindo НГ, RAL9005 на высоту от 3.000м от чистого пола помещения до плиты перекрытия.
- Информационная панель. Лайт-бокс с подсветкой, см. лист "Узлы и детали"
- Пожарные краны, см. раздел ВК
- Решетки вентиляции, см. раздел ОВ

1. Данный лист смотреть со всеми листами комплекта
2. Отметку уровня чистого пола смотри план напольных покрытий.
3. Данный лист смотреть с развертками помещений.
4. Объемы материалов отделки стен см. раздел АР.
5. Цвет, фактуру краски, цвет затирки для швов плитки, цвет почтовых ящиков перед заказом определить методом натурных наблюдений и согласовать с разделом АИ.
6. В отделке стен применяются теневые профили вертикального и горизонтального расположения. Раскладку и типы теневых профилей см листы с развертками. Монтаж теневых профилей выполнять в соответствии с инструкцией фирмы производителя.

Изм.	Кол.уч.	Лист	№Док.	Подп.	Дата	94-0421-ОК-1/Н-6.2-1..4-АИ1		
						"Жилой дом с приспособлением подземной автостоянки под защитное сооружение гражданской обороны - "укрытие" (ЗСГО) с инженерными сетями и благоустройством территории по адресу: г. Москва, внутригородское муниципальное образование Измайлово, Сиреневый бульвар, земельный участок 4/9 (участок 6.2)"		
Разработал		Лёнина А.				#Имя Поднабора	Стадия	Лист	Листов
Проверил		Михайлов М.					Р	10	
						План финишной отделки стен -1 этажа. Автостоянка в осях Л-Я.	ООО "ФОРМАЦИА"		

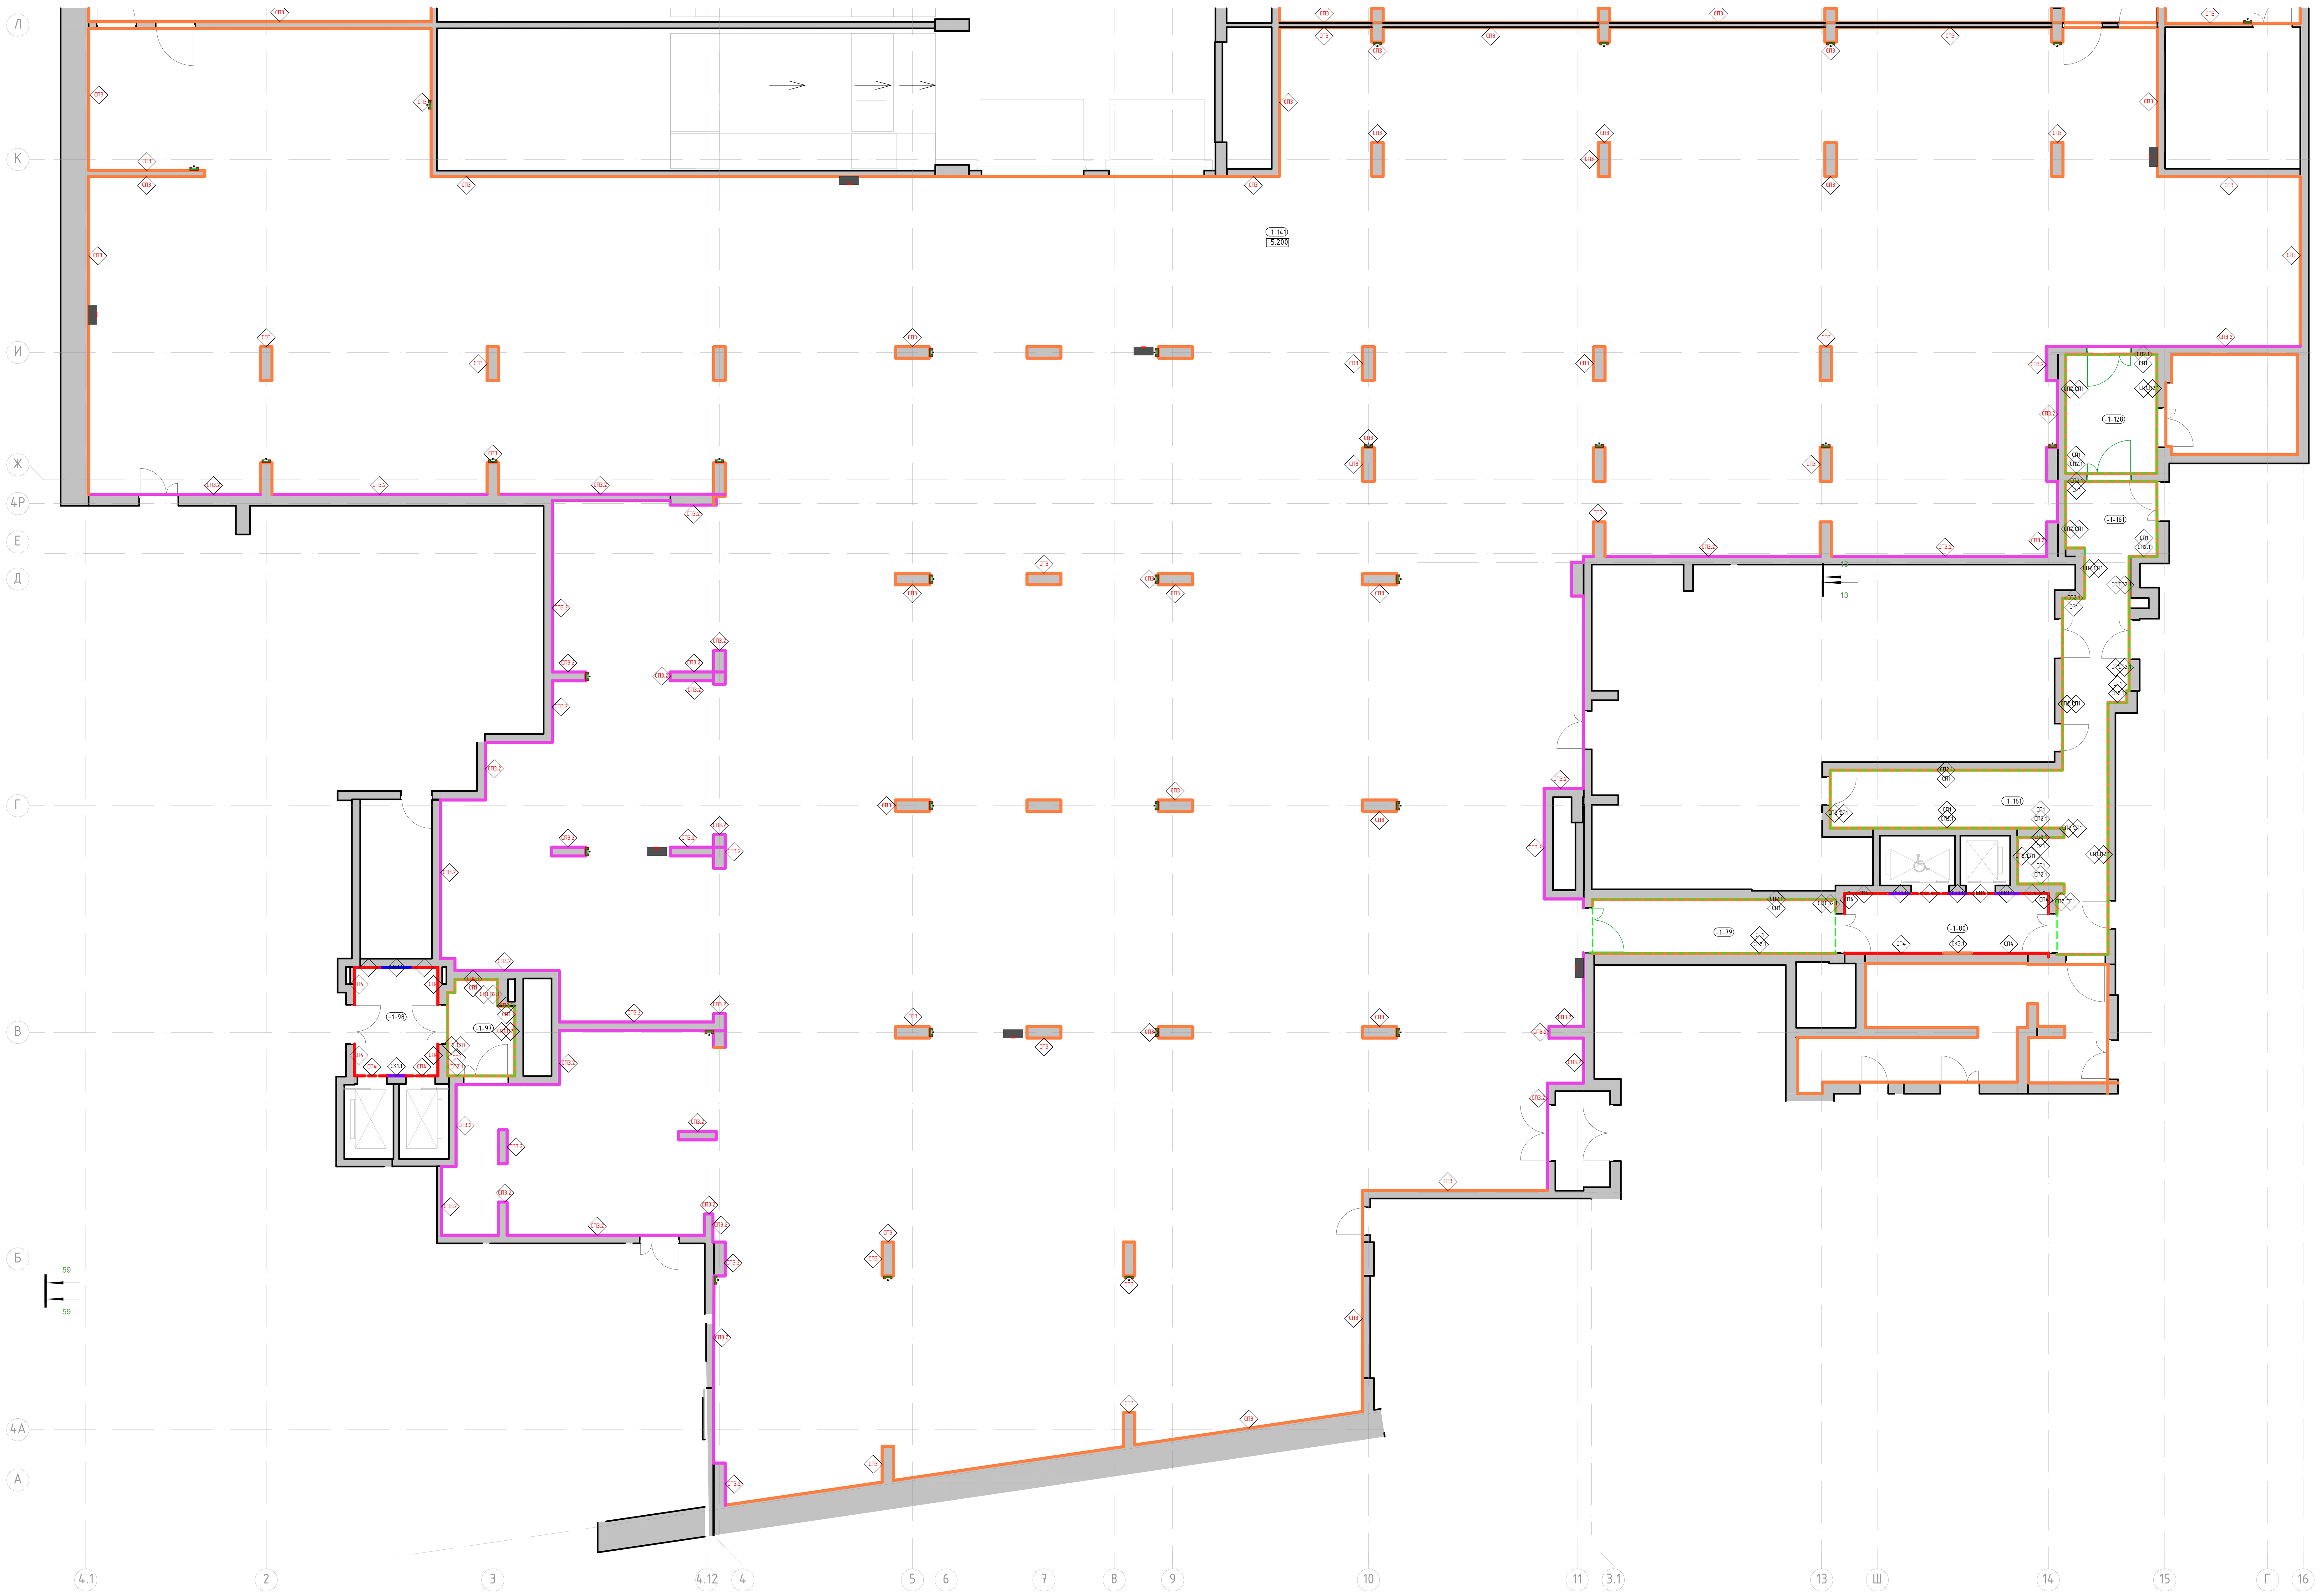

Условные обозначения:

(1-132) Номер помещения в соответствии с разделом АР

-1.500 Отметка уровня чистого пола

СП2
Для стен:
- Высококачественная отделка стены и окраска в 2 слоя глубокоматовой краской Dulux Bindo НГ, RAL7035 на высоту 3.000м от чистого пола помещения.
- Высококачественная отделка стены и окраска в 2 слоя глубокоматовой краской Dulux Bindo НГ, RAL9005 на высоту от 3.000м от чистого пола помещения до плиты перекрытия.
Для колонн:
- Высококачественная отделка стены и окраска в 2 слоя глубокоматовой краской Dulux Bindo НГ, RAL7035 на высоту 2.500м от чистого пола помещения.
- Высококачественная отделка стены и окраска в 2 слоя глубокоматовой краской Dulux Bindo НГ, RAL9005 на высоту от 2.500м от чистого пола помещения до плиты перекрытия.

СП3.1
Акцентные стены:
- Высококачественная отделка стены и окраска в 2 слоя глубокоматовой краской Dulux Bindo НГ, RAL рыжий??? на высоту 3.000м от чистого пола помещения.
- Высококачественная отделка стены и окраска в 2 слоя глубокоматовой краской Dulux Bindo НГ, RAL9005 на высоту от 3.000м от чистого пола помещения до плиты перекрытия.

СП3.2
Акцентные стены:
- Высококачественная отделка стены и окраска в 2 слоя глубокоматовой краской Dulux Bindo НГ, RAL КОРИЧНЕВЫЙ??? на высоту 3.000м от чистого пола помещения.
- Высококачественная отделка стены и окраска в 2 слоя глубокоматовой краской Dulux Bindo НГ, RAL9005 на высоту от 3.000м от чистого пола помещения до плиты перекрытия.

СП3.3
Акцентные стены:
- Высококачественная отделка стены и окраска в 2 слоя глубокоматовой краской Dulux Bindo НГ, RAL БЕЖЕВЫЙ??? на высоту 3.000м от чистого пола помещения.
- Высококачественная отделка стены и окраска в 2 слоя глубокоматовой краской Dulux Bindo НГ, RAL9005 на высоту от 3.000м от чистого пола помещения до плиты перекрытия.

СП3.4
Акцентные стены:
- Высококачественная отделка стены и окраска в 2 слоя глубокоматовой краской Dulux Bindo НГ, RAL БЕЛЫЙ??? на высоту 3.000м от чистого пола помещения.
- Высококачественная отделка стены и окраска в 2 слоя глубокоматовой краской Dulux Bindo НГ, RAL9005 на высоту от 3.000м от чистого пола помещения до плиты перекрытия.


Информационная панель. Лайт-бокс с подсветкой, см. лист "Узлы и детали"

Пожарные краны, см. раздел ВК

Решетки вентиляции, см. раздел ОВ

1. Данный лист смотреть со всеми листами комплекта
2. Отметку уровня чистого пола смотри план напольных покрытий.
3. Данный лист смотреть с развертками помещений.
4. Объемы материалов отделки стен см. раздел АР.
5. Цвет, фактуру краски, цвет затирки для швов плитки, цвет почтовых ящиков перед заказом определить методом натурных наблюдений и согласовать с разделом АИ.
6. В отделке стен применяются теневые профили вертикального и горизонтального расположения. Раскладку и типы теневых профилей см листы с развертками. Монтаж теневых профилей выполнять в соответствии с инструкцией фирмы производителя.

Изм.	Кол.уч.	Лист	№Док.	Подп.	Дата	94-0421-ОК-1/Н-6.2-1..4-АИ1		
						"Жилой дом с приспособлением подземной автостоянки под защитное сооружение гражданской обороны - "укрытие" (ЗСГО) с инженерными сетями и благоустройством территории по адресу: г. Москва, внутригородское муниципальное образование Измайлово, Сиреневый бульвар, земельный участок 4/9 (участок 6.2)"		
Разработал		Лёнина А.				#Имя Поднабора	Стадия Р	Лист 11 / Листов
Проверил		Михайлов М.						
						План финишной отделки -1 этажа. Автостоянка в осях А/1-Л.	ООО "ФОРМАЦИА"	

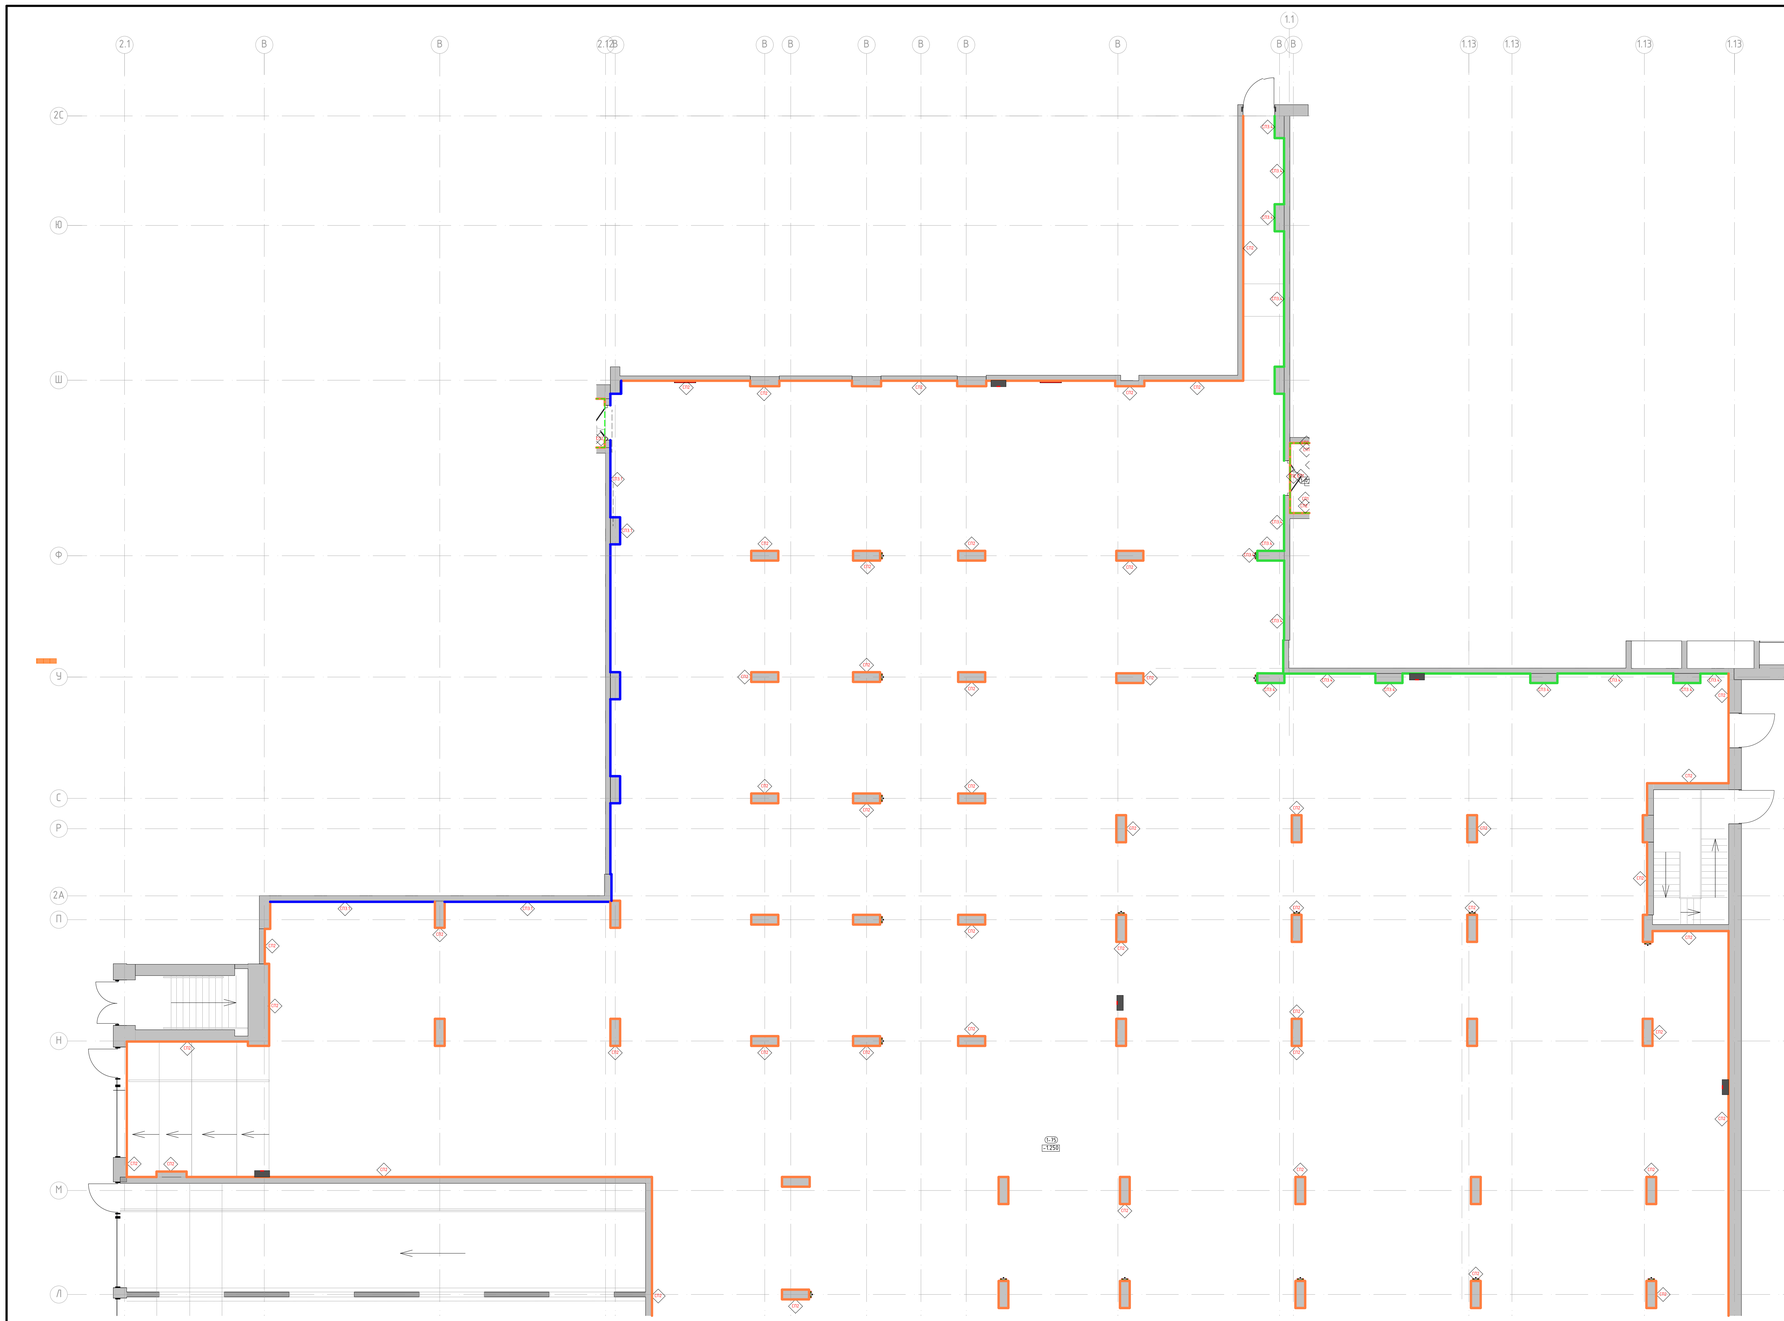

Условные обозначения:

(-1.150) Номер помещения в соответствии с разделом АР

(-1.500) Отметка уровня чистого пола

Для стен
- Высококачественная отделка стены и окраска в 2 слоя алкоксидной краской Dulux Binda HF, RAL7035 на высоту 3.000м от чистого пола помещения.
- Высококачественная отделка стены и окраска в 2 слоя алкоксидной краской Dulux Binda HF, RAL9005 на высоту от 3.000м от чистого пола помещения до плиты перекрытия.

Для стен
- Высококачественная отделка стены и окраска в 2 слоя алкоксидной краской Dulux Binda HF, RAL7035 на высоту 2.500м от чистого пола помещения.
- Высококачественная отделка стены и окраска в 2 слоя алкоксидной краской Dulux Binda HF, RAL9005 на высоту от 2.500м от чистого пола помещения до плиты перекрытия.

Акцентные стены
- Высококачественная отделка стены и окраска в 2 слоя алкоксидной краской Dulux Binda HF, RAL рыжий??? на высоту 3.000м от чистого пола помещения.
- Высококачественная отделка стены и окраска в 2 слоя алкоксидной краской Dulux Binda HF, RAL9005 на высоту от 3.000м от чистого пола помещения до плиты перекрытия.

Акцентные стены
- Высококачественная отделка стены и окраска в 2 слоя алкоксидной краской Dulux Binda HF, RAL КОРИЧНЕВЫЙ??? на высоту 3.000м от чистого пола помещения.
- Высококачественная отделка стены и окраска в 2 слоя алкоксидной краской Dulux Binda HF, RAL9005 на высоту от 3.000м от чистого пола помещения до плиты перекрытия.

Акцентные стены
- Высококачественная отделка стены и окраска в 2 слоя алкоксидной краской Dulux Binda HF, RAL БЕЖЕВЫЙ??? на высоту 3.000м от чистого пола помещения.
- Высококачественная отделка стены и окраска в 2 слоя алкоксидной краской Dulux Binda HF, RAL9005 на высоту от 3.000м от чистого пола помещения до плиты перекрытия.

Акцентные стены
- Высококачественная отделка стены и окраска в 2 слоя алкоксидной краской Dulux Binda HF, RAL БЕЛЫЙ??? на высоту 3.000м от чистого пола помещения.
- Высококачественная отделка стены и окраска в 2 слоя алкоксидной краской Dulux Binda HF, RAL9005 на высоту от 3.000м от чистого пола помещения до плиты перекрытия.

Информационная панель. Лайт-Бокс с подсветкой, см. лист "Узлы и детали"

Пожарные краны, см. раздел ВК

Решетки вентиляции, см. раздел ОВ

1. Данный лист смотреть со всеми листами комплекта
2. Отметку уровня чистого пола смотри план напольных покрытий.
3. Отметку уровня чистого пола смотри в разделе АР.
4. Объемы материалов отделки стен см. раздел АР.
5. Цвет, фактуру краски, цвет затирки для швов плитки, цвет почтовых ящиков перед заказом определить методом натурных наблюдений и согласовать с разделом АИ.
6. В отделке стен применяется пенелье профили вертикального и горизонтального расположения. Раскладку и типы пенелье профилей см листы с развертками. Монтаж пенелье профилей выполнять в соответствии с инструкцией фирмы производителя.

						94-0421-ОК-1/Н-6.2-1.4-АИ1
						"Жилой дом с приспособлением подземной автостоянки под защитное сооружение гражданской обороны - "укрытие" (ЗСГО) с инженерными сетями и благоустройством территории по адресу: г. Москва, внутригородское муниципальное образование Измайлово, Сиреневый бульвар, земельный участок №9 (участок 6.2)"
Изм.	Кол.уч.	Лист	№док.	Подп.	Дата	
Разработал		Ленина А.				Ийня Подмабора
Проверил		Николаев М.				План финишной отделки стен 1 этажа. Автостоянка. В осях Л-Я.
						Стадия: Р; Лист: 12; Листов:
						ООО "ФОРМАЦИЯ"



Условные обозначения:

-1.150 — Номер помещения в соответствии с разделом АР

-1.300 — Отметка уровня чистого пола

Для стен:
- Высококачественная отделка стены и окраска в 2 слоя глубокоматовой краской Dulux Binda HF, RAL7035 на высоту 3.000м от чистого пола помещения.
- Высококачественная отделка стены и окраска в 2 слоя глубокоматовой краской Dulux Binda HF, RAL9005 на высоту от 3.000м от чистого пола помещения до плиты перекрытия.

Для стен:
- Высококачественная отделка стены и окраска в 2 слоя глубокоматовой краской Dulux Binda HF, RAL7035 на высоту 2.500м от чистого пола помещения.
- Высококачественная отделка стены и окраска в 2 слоя глубокоматовой краской Dulux Binda HF, RAL9005 на высоту от 2.500м от чистого пола помещения до плиты перекрытия.

Акцентные стены:
- Высококачественная отделка стены и окраска в 2 слоя глубокоматовой краской Dulux Binda HF, RAL рыжий??? на высоту 3.000м от чистого пола помещения.
- Высококачественная отделка стены и окраска в 2 слоя глубокоматовой краской Dulux Binda HF, RAL9005 на высоту от 3.000м от чистого пола помещения до плиты перекрытия.

Акцентные стены:
- Высококачественная отделка стены и окраска в 2 слоя глубокоматовой краской Dulux Binda HF, RAL КОРИЧНЕВЫЙ??? на высоту 3.000м от чистого пола помещения.
- Высококачественная отделка стены и окраска в 2 слоя глубокоматовой краской Dulux Binda HF, RAL9005 на высоту от 3.000м от чистого пола помещения до плиты перекрытия.

Акцентные стены:
- Высококачественная отделка стены и окраска в 2 слоя глубокоматовой краской Dulux Binda HF, RAL БЕЖЕВЫЙ??? на высоту 3.000м от чистого пола помещения.
- Высококачественная отделка стены и окраска в 2 слоя глубокоматовой краской Dulux Binda HF, RAL9005 на высоту от 3.000м от чистого пола помещения до плиты перекрытия.

Акцентные стены:
- Высококачественная отделка стены и окраска в 2 слоя глубокоматовой краской Dulux Binda HF, RAL БЕЛЫЙ??? на высоту 3.000м от чистого пола помещения.
- Высококачественная отделка стены и окраска в 2 слоя глубокоматовой краской Dulux Binda HF, RAL9005 на высоту от 3.000м от чистого пола помещения до плиты перекрытия.

Информационная панель Лайт-Бокс с подсветкой, см. лист "Узлы и детали"

Пожарные краны, см. раздел ВК

Решетки вентиляции, см. раздел ОВ

1. Данный лист смотреть со всеми листами комплекта.
2. Отметки уровня чистого пола смотри план напольных покрытий.
3. Данный лист смотреть с развертками помещений.
4. Объемы материалов отделки стен см. раздел АР.
5. Цвет фактуру краски, цвет заливки для швов плитки, цвет почтовых ящиков перед заказом определить методом натурных образцов согласовать с Заказчиком.
6. В отделке стен применяются пенейные профили вертикального и горизонтального расположения. Раскладку и типы пенейных профилей см листы с развертками. Монтаж пенейных профилей выполнять в соответствии с инструкцией фирмы производителя.

							94-0421-ОК-1/Н-6.2-1..4-АИ1	
							"Жилой дом с пристроенными подземной автостоянкой под защитное сооружение гражданской обороны - "укрытие" (ЗЗ10) с инженерными сетями, технологическим оборудованием по адресу: г. Москва, внутригородское муниципальное образование муниципальный округ Хорошево, Сурикова бульвар, земельный участок 4/9 (участок 4.1)"			
Изм.	Кол.уч.	Лист	№док.	Подп.	Дата			
Разработал		Ленина А.				#Имя Подмабора	Стадия	Лист	Листов
Проверил		Михайлов М.					Р	13	
						План финишной отделки 1 этажа. Автостоянка в осях А/1-Л.	ООО "ФОРМАЦИЯ"		