
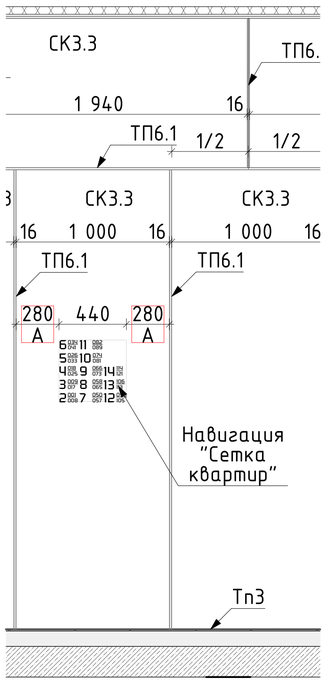



Печать навигации сетки квартир производится на листе керамогранита СК3.3 – крупноформатный керамогранит 100х300х0,6см, Surface Laboratory/Конкрит, белый матовый обрезной, арт. SL1030G0041R6, с укладкой на эластичный клей на цементной основе ULTRALITE S2 BIANCO. Акцентный цвет в соответствии с фасадом – "белый"

Кол-Во: 1шт

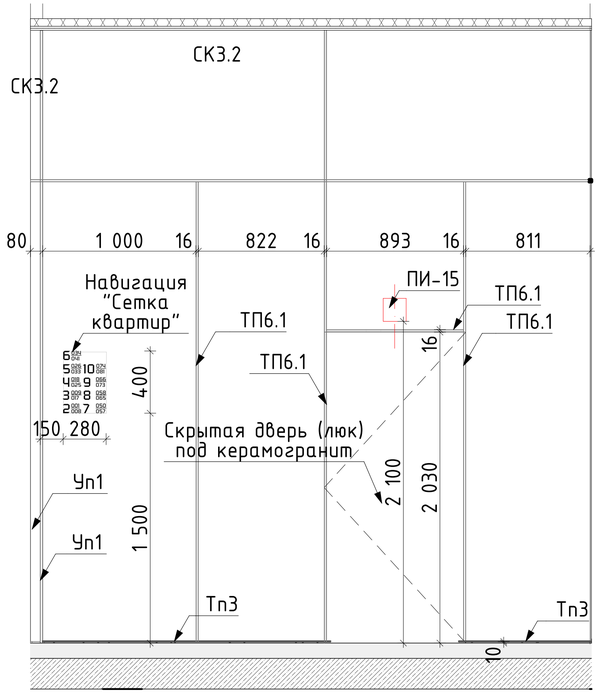


Печать навигации сетки квартир производится на листе керамогранита СК3.2 – Крупноформатный керамогранит 100х300х0,6см, Surface Laboratory/Конкрит, красно-коралловый матовый обрезной, арт. SL1030G0021R6, с укладкой на эластичный клей на цементной основе ULTRALITE S2 BIANCO. Акцентный цвет в соответствии с фасадом – "оранжевый"

Кол-Во: 1шт

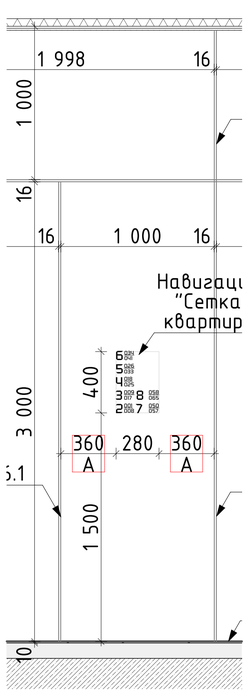

Печать навигации сетки квартир производится на листе керамогранита СК3.1 – крупноформатный керамогранит 100х300х0,6см, Surface Laboratory/Конкрит, коричневый матовый обрезной, арт. SL1030G0031R6, с укладкой на эластичный клей на цементной основе ULTRALITE S2 BIANCO. Акцентный цвет в соответствии с фасадом – "коричневый"


Кол-Во: 1шт

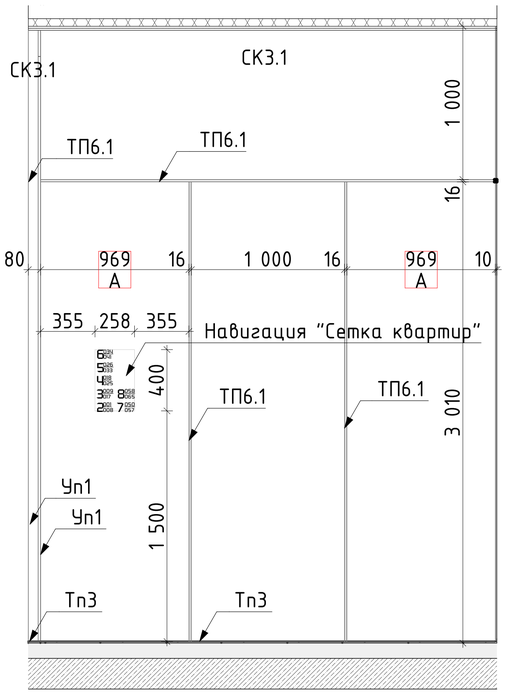

Печать навигации сетки квартир производится на листе керамогранита СК3.1 – крупноформатный керамогранит 100х300х0,6см, Surface Laboratory/Конкрит, коричневый матовый обрезной, арт. SL1030G0031R6, с укладкой на эластичный клей на цементной основе ULTRALITE S2 BIANCO. Акцентный цвет в соответствии с фасадом – "коричневый"

Кол-Во: 1шт

Навигация "Номер секции"

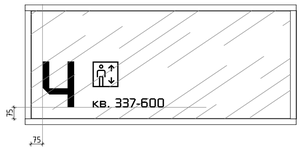


Ч кв. 337-600

Навигация "Номер секции" располагается на стекле над входной дверью в подъезд изнутри.
Оклеивается черной пленкой Oracal 641-70M черная, матовая
Вне зависимости от размера витража, расстояние от нижнего края – 75мм
Шрифт – Russell Square RUS-LAT

Количество:
1 этаж – 4шт
2 этаж – 4шт


Навигация "Интервал квартир"

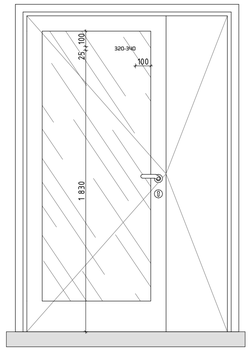

Навигация "Интервал квартир" располагается на стекле двери со стороны лифтового холла.
Оклеивается черной пленкой Oracal 641-70M черная, матовая
Вне зависимости размера витража, расстояние от верхнего угла остекления – 100мм
Шрифт – Russell Square RUS-LAT


Кол-Во:
Корпус 6.2.1 – 26шт
Корпус 6.2.2 – 18шт
Корпус 6.2.3 – 14шт
Корпус 6.2.4 – 14шт

Табличка. Навигация "Номер квартиры", "Номера этажа"
М. 1:2

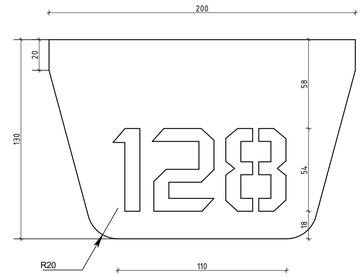

Пиктограмма "Колясочная"

Корпус: 6.2.1
Кол-Во: 1шт
(Керамогранит СК1 – Чеппо ди Грей 100х300х0,6см, SL 1228G0001R6)

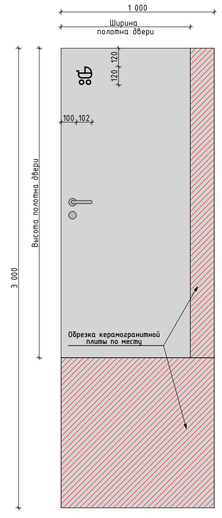


Примечание:
обрезку плиты осуществлять с противоположной стороны от навигации

Пиктограмма "Колясочная"

Корпус: 6.2.2, 6.2.4
Кол-Во: 2шт
(Керамогранит СК1 – Чеппо ди Грей 100х300х0,6см, SL 1228G0001R6)

Корпус: 6.2.3
Кол-Во: 1шт
(Керамогранит СК3.1 – 100х300х0,6см, Surface Laboratory/Конкрит, коричневый матовый обрезной, арт. SL1030G0031R6)

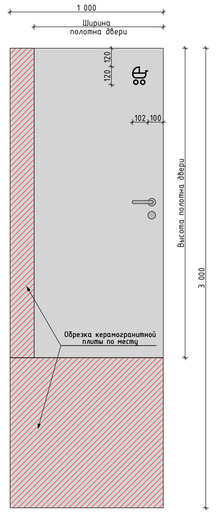


Примечание:
обрезку плиты осуществлять с противоположной стороны от навигации

Пиктограмма "Лапомойка"

Корпус: 6.2.1, 6.2.2
Кол-Во: 2шт
(Керамогранит СК1 – Чеппо ди Грей 100х300х0,6см, SL 1228G0001R6)


Корпус: 6.2.3
Кол-Во: 1шт
(Керамогранит СК3.1 – 100х300х0,6см, Surface Laboratory/Конкрит, коричневый матовый обрезной, арт. SL1030G0031R6

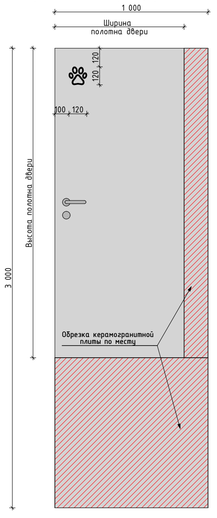

Примечание:
обрезку плиты осуществлять с противоположной стороны от навигации

Пиктограмма "Лапомойка"

Корпус: 6.2.4
Кол-Во: 1шт
(Керамогранит СК1 – Чеппо ди Грей 100х300х0,6см, SL 1228G0001R6)

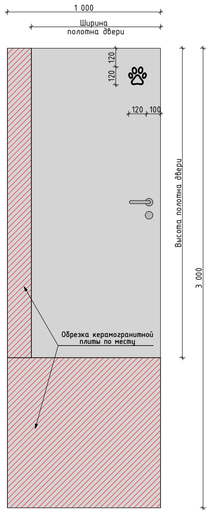


Примечание:
обрезку плиты осуществлять с противоположной стороны от навигации

Пиктограмма "Автостоянка"

Корпус: 6.2.1, 6.2.3
Кол-Во: 1шт
(Керамогранит СК1 – Чеппо ди Грей 100х300х0,6см, SL 1228G0001R6)


Корпус: 6.2.2
Кол-Во: 1шт
(Керамогранит СК3.2 – 100х300х0,6см, Surface Laboratory/Конкрит, красно-коралловый матовый обрезной, арт. SL1030G0021R6

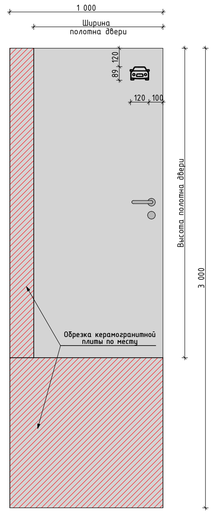

Примечание:
обрезку плиты осуществлять с противоположной стороны от навигации


Пиктограмма "Автостоянка"

Корпус: 6.2.4
Кол-Во: 1шт
(Керамогранит СК3.1 – 100х300х0,6см, Surface Laboratory/Конкрит, коричневый матовый обрезной, арт. SL1030G0031R6)

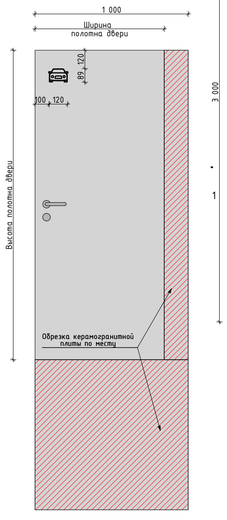

Примечание:
обрезку плиты осуществлять с противоположной стороны от навигации

Панель "Информация"
(Инфо)

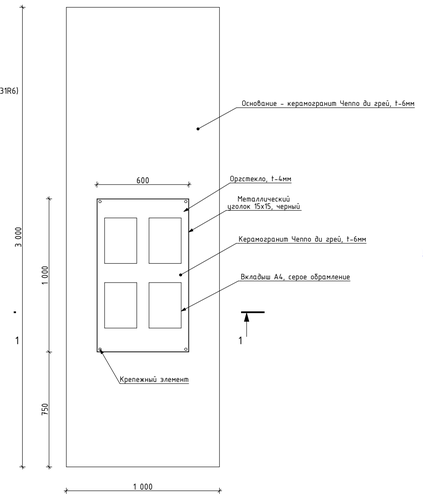



Кол-Во: 4шт

Сечение 1-1



Панель информация:
- Крепежный элемент выполнен ввиде анкера с двойной резьбой, позволяющий выкрутить крепежный болт и выдвинуть его из плоскости стены с листом оргстекла на 100мм, позволяя разместить информацию в вкладыши. Полное снятие оргстекла не требуется. Видимая часть болтов (шляпка болта) выполняется ввиде вертушки. Цвет крепежного элемента RAL9005
- Цвет металлического уголка 15х15, RAL9005
- Количество панелей: 4шт

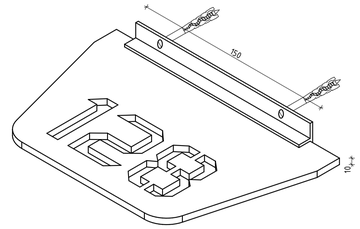

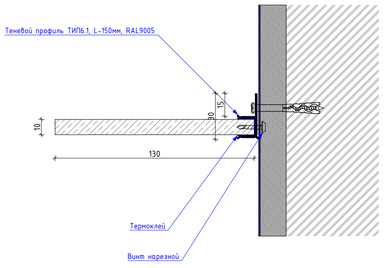

Примечание:
- Табличка выполняется для нумерации квартир, номера этажа
- Расположение табличек рядом с квартирной дверью, в лифтовом холле, межэтажные площадки лестничной клетки
- Материал таблички – ПВХ черного цвета.
- Номера квартир указывается в 3-х значном виде. Квартира с номером "1" начинается с номера на табличке "001"
- Номера этажа указывается в 2-х значном виде. Этаж с номером "1" начинается с номера на табличке "01"
- Шрифт – RussellSquare RUS-LAT

Кол-во табличек для нумерации квартир: 283шт

Кол-во табличек для нумерации номера этажа в лестничных клетках:
Корпус 6.2.1 – 16шт (с учетом "-01" этажа, "01" этажа в кол-ве 2х шт., 13 типовых этажей)
Корпус 6.2.2 – 12шт (с учетом "-01" этажа, "01" этажа в кол-ве 2х шт., 9 типовых этажей)
Корпус 6.2.3 – 10шт (с учетом "-01" этажа, "01" этажа в кол-ве 2х шт., 7 типовых этажей)
Корпус 6.2.4 – 10шт (с учетом "-01" этажа, "01" этажа в кол-ве 2х шт., 7 типовых этажей)

Кол-во табличек для нумерации номера этажа в лифтовых холлах:
Корпус 6.2.1 – 14шт (для "-01" этажа, и для этажей с "02" по "14")
Корпус 6.2.2 – 10шт (для "-01" этажа, и для этажей с "02" по "10")
Корпус 6.2.3 – 8шт (для "-01" этажа, и для этажей с "02" по "8")
Корпус 6.2.4 – 8шт (для "-01" этажа, и для этажей с "02" по "8")

1. Навигация "Сетка квартир" и пиктограммы наносится на керамогранит путем цифровой печати керамическими чернилами с последующим обжигом при температуре 800-1200градусов, RAL9005
2. Перед производством производитель печати запрашивает векторное изображение у автора проекта
3. На производство печати передается целый лист керамогранита под размер принтера на производстве. Подрезка керамогранита под нужные размеры осуществляется на строительной площадке после произведенной печати.
4. Нумерация квартир в "Сетке квартир" определяется дополнительно перед изготовлением и выдается в качестве задания на производство автором проекта
4. Данный лист смотри совместно с листами "Развертки" и "План финишной отделки"

					94-0421-ОК-1/Н-6.2-1-1-АИ1
2	–	Изм.	18-25	11.12.25	"Жилой дом с приспособлением подземной автостоянки под защитное сооружение гражданской обороны – "укрытие" (ЗСГО) с инженерными сетями и благоустройством территории по адресу: г. Москва, внутригородское муниципальное образование Измайлово, Сиреневый бульвар, земельный участок 4/9 (участок 6.2)"
1	–	Нов.	17-25	09.10.25	
Изм.	Колич.	Лист	№Док.	Подп.	Дата
Разработал		Ленина А.		03.09.25	Архитектурные интерьеры. Места общего пользования (МОП). Отделочные чертежи. Корпус 1.
Проверил		Михайлов М.		03.09.25	
Нач.контроль		Петровский А.		03.09.25	
					Узлы и детали. Навигация, пиктограммы МОП

Стадия	Лист	Листов
Р	24	

ООО "ФОРМАЦИА"