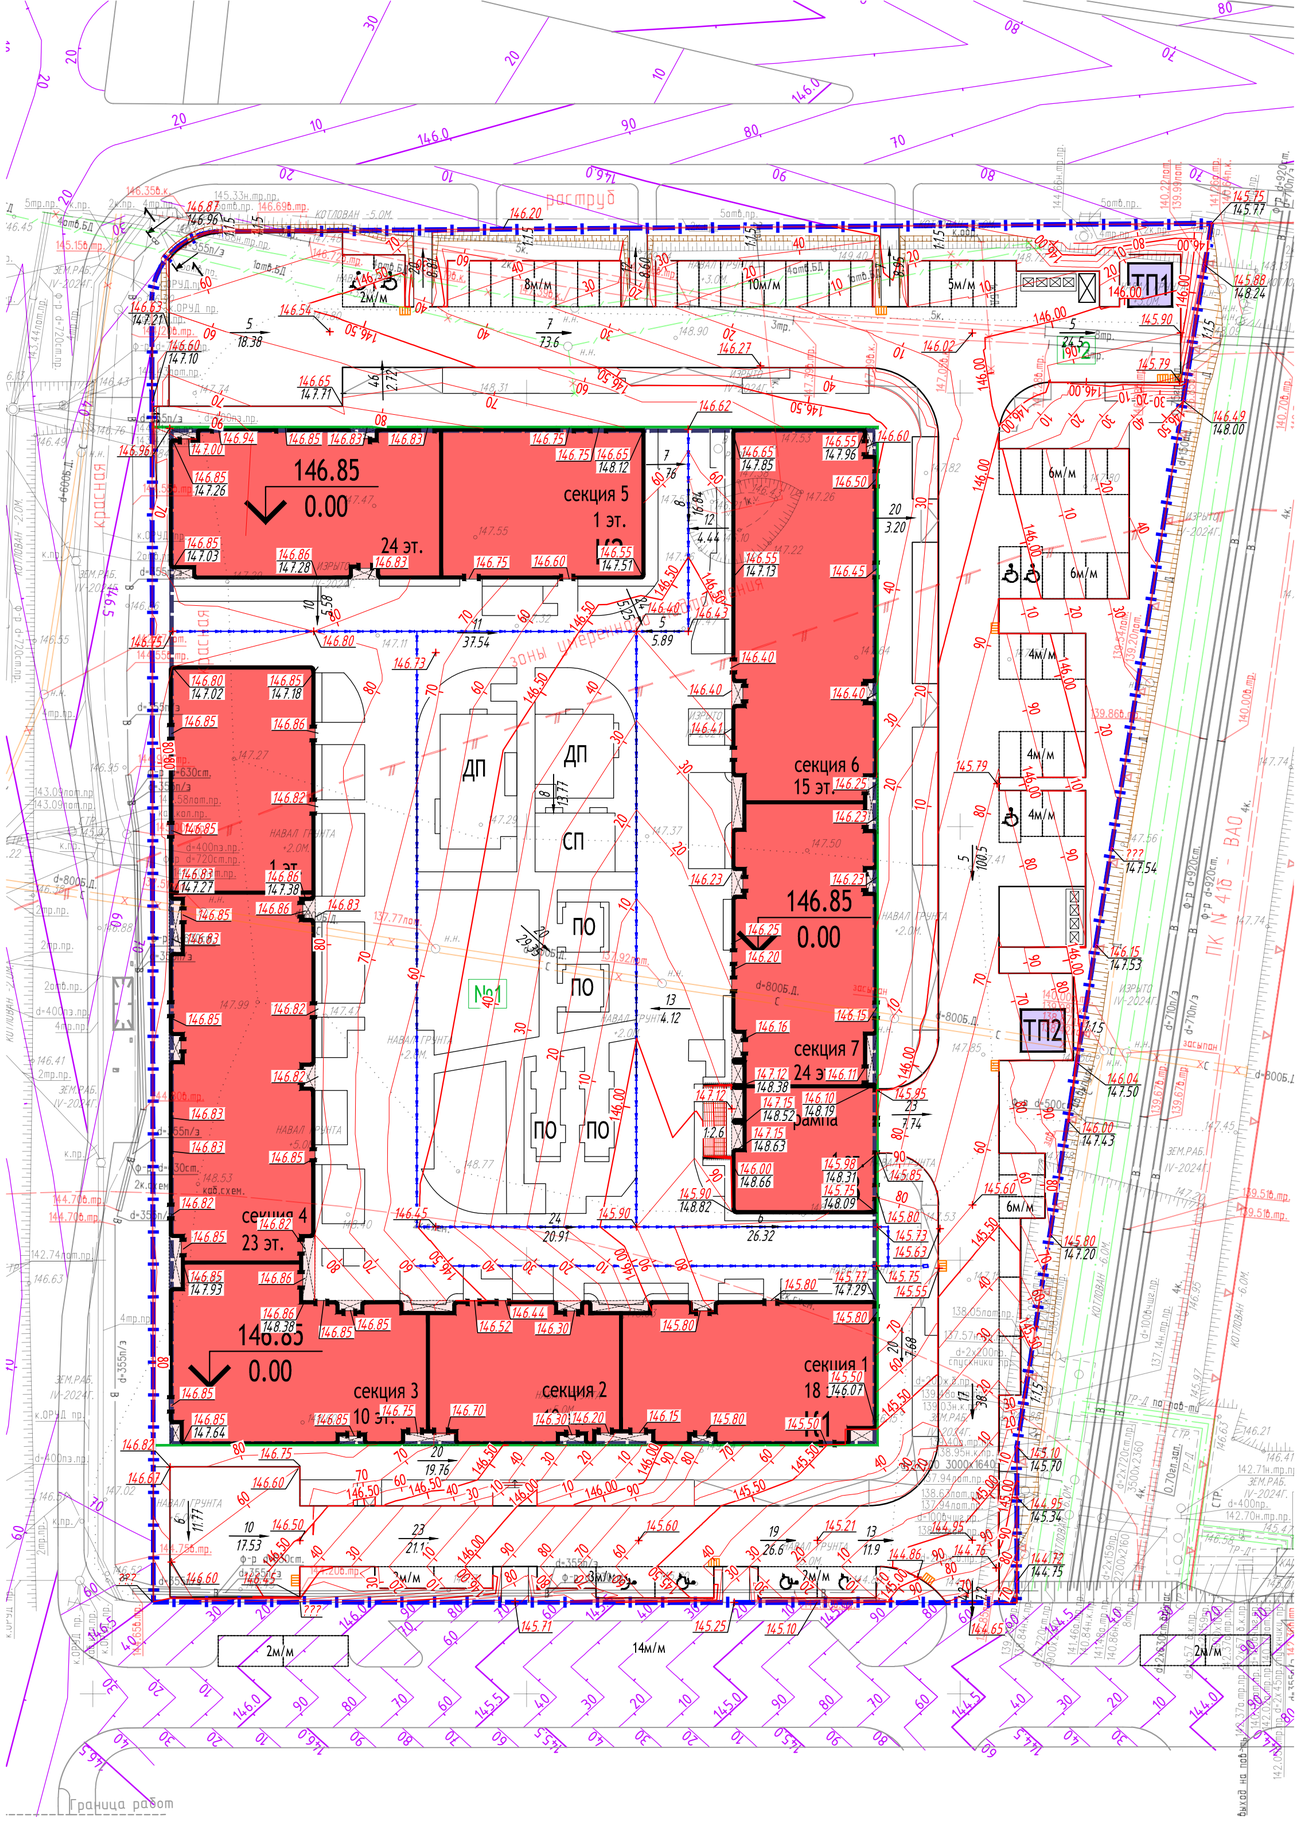
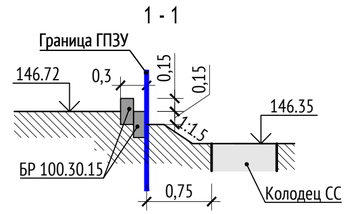



## УСЛОВНЫЕ ОБОЗНАЧЕНИЯ

- Граница участка 4/7 по ГПЗУ 77-4-53-3-07-2023-1415
- Красные линии
- Проектируемая застройка
- Контур подземной части здания
- Существующий проезд
- Подпорная стенка
- Проектируемый откос
- Проектные горизонтали
- Проектные горизонтали УДС
- Проектная отметка земли / Существующая отметка земли
- Проектный уклон в промилле / Горизонтальное проложение в метрах
- Водоотводные лотки
- Проектируемый пескоуловитель
- Проектируемая дождеприемная решетка