МФС | Генеральный Подрядчик

АИ

Альбом типовых узлов

Для объектов Реновации

ЖД-ТАС-РЕН-АИ-ТУ

Разработано: Отдел стандартизации

Версия 1
08/2023

МФС | Генеральный Подрядчик

Общество с ограниченной ответственностью
«Генеральный подрядчик-МФС»
ул. Рябиновая, д. 22А, стр.2, Москва, 121471

ОКПО 75321383 ОГРН 1047796934195
ИНН 7704539433 КПП 772901001

Тел.: +7 495 505-97-33, доб.4101
E-mail: sekretariat-mfs@pik.ru

АЛЬБОМ ТИПОВЫХ УЗЛОВ.

Реновация. Жилой дом.

ЖД-ТАС-РЕН-АИ-ТУ
Версия 1

Генеральный директор	*Карапетян Е.О.*
Главный инженер проекта	*Биктимиров А.Ф.*
Главный архитектор проекта	*Милявская А.А.*
Руководитель блока стандартизации	*Бочкин Н.Д.*

Москва, 2023г.

Ведомость рабочих чертежей основного комплекта АИ

Лист	Наименование листа	Примечание
1	Общие данные (начало)	
2	Общие данные (продолжение)	
3	Общие данные (окончание)	
4	Узлы 1, 2, 3, 4. Узлы пола МОП, ЦИН	
5	Узлы 5, 6, 7. Узлы пола МОП, ЦИН	
6	Узлы 8, 9, 10, 11, 12. Узлы пола МОП	
7	Узлы 13, 14, 15. Рис. 1. Узлы и схемы устройства отделки лестниц	
8	Узлы 16, 17, 18, 19. Узлы потолка МОП, ЦИН	
9	Узлы 20, 21. Узлы потолка ЦИН	
10	Узлы 22, 23, 24, 25. Узлы потолка ЦИН	
11	Рис. 2. Узел 26. Узел примыкания подвесного потолка типа Грильято к решетке дымоудаления	
12	Узлы 27, 28, 29, 30. Узлы устройства отделки МОП	
13	Узлы 31, 32. Узлы устройства отделки МОП	
14	Узлы 33, 34. Узлы примыкания отделки к витражным конструкциям МОП 1 этажа	
15	Узлы 35, 36. Узлы примыкания отделки к витражным конструкциям МОП 1 этажа	
16	Узлы 37, 38. Узлы примыкания отделки к витражным конструкциям МОП 1 этажа	
17	Узел 39. Узел примыкания отделки к витражной конструкции МОП 1 этажа	
18	Узлы 40, 41, 42. Схема установки поддона душевого в ПУИ	
19	Узел 43, 44, 45. Узлы устройства подоконников и откосов оконных проемов МОП	
20	Узел 46, 47, 48. Узлы устройства подоконников и откосов оконных проемов МОП, ЦИН	
21	Узел 49, 50, 51. Узлы устройства подоконников и откосов оконных проемов на типовых этажах в МОП	
22	Узел 52, 53, 54. Рис. 3. Узлы устройства подоконников и откосов оконных проемов квартир	
23	Узлы 55, 56. Схемы привязки навигации МОП типового этажа	
24	Узел 57, 58, 59, 60. Узлы отделки откосов входной двери в квартиру	
25	Узел 61, 62, 63, 64. Узел устройства порога входной двери в квартиру	
26	Узлы 65, 66, 67, 68, 69, 70, 71, 72. Узлы и схемы элементов пола. Упоры дверные	
27	Узлы 73, 74. Узлы полов квартир	
28	Узлы 75, 76, 77, 78. Узлы полов квартир	
29	Узлы 79, 80. Узлы полов квартир	
30	Узлы 81, 82, 83, 84. Узлы оформления проемов квартиры	
31	Узлы 85, 86. Рис. 4, 5, 6, 7. Стыковочные элементы плитнуса.	

Ведомость рабочих чертежей основного комплекта АИ

Лист	Наименование листа	Примечание
32	Узлы 87, 88. Рис. 8. Узлы и схемы декоративных накладок для труб отопления	
33	Узел 89. Схемы установки межкомнатнатных дверей в помещениях квартиры	
34	Узлы 90, 91. Узлы установки межкомнатного дверного блока	
35	Узлы 92, 93. Схемы установки закладной под пожарный извещатель и под осветительный прибор в натяжном потолке	
36	Узел 94, 95. Узлы ванной комнаты квартир	
37	Узел 96, 97, 98, 99. Узлы ванной комнаты квартир	
38	Узел 100, 101, 102, 103. Схема монтажа раковин и полотенцесушителя в санузле квартир	
39	Узлы 104, 105, 106, 107, 108. Схемы крепления сантехнического оборудования квартир на траверсы	
40	Узел 109, 110, 111, 112, 113. Схемы крепления смесителя, лейки и поручней для инвалидов на траверсы	
41	Узлы 114, 115, 116. Рис. 9. Узлы стен и пола кухни квартир	

Ведомость ссылочных и прилагаемых документов

Обозначение	Наименование	Примечание
	Ссылочные документы	
ЖД-ТАС-РЕН-АР-ВК.П	Альбом строительных конструкций и материалов. Полы	Версия 4
ЖД-ТАС-РЕН-АР-ВК.С	Альбом строительных конструкций и материалов. Внутренние ненесущие стены и перегородки	Версия 3
ЖД-ТА-РЕН-АР-ОП	Альбом строительных конструкций и материалов. Отделка помещений	Версия 3
ЖД-ТАС-РЕН-АР-ТУ-ТЭ	Альбом типовых узлов. Типовые этажи	Версия 2
СП 71.13330.2017	Изоляционные и отделочные покрытия СНиП 3.04.01-87 (с Изменениями N 1, 2)	
	Прилагаемые документы	
ЖД-ТАС-РЕН-АИ-ТУ.П1	Приложение №1. Каталог материалов. Профиль металлический	Листы 42-46

Согласовано

Взам. инв. №

Подп. и дата

Инв. № подл.

Изм.	Кол.уч.	Лист	№ док.	Подпись	Дата
Разработал		Юркина			08.2023
Разработал		Леухина			08.2023
Проверил		Костенков			08.2023
Н. контр.		Шалаева			08.2023

ЖД-ТАС-РЕН-АИ-ТУ

Реновация. Жилой дом

Альбом типовых узлов

Стадия	Лист	Листов
Р	1	46

Общие данные (начало)

МФС | Генеральный Подрядчик

Ведомость основных комплектов типовых решений

Обозначение	Наименование	Примечание
ЖД-ТАС-РЕН-АР-ТУ.ПЭ.1	Альбом типовых узлов. Подземный и 1 этаж. Часть 1	Версия 1
ЖД-ТАС-РЕН-АР-ТУ.ПЭ.2	Альбом типовых узлов. Подземный и 1 этаж. Часть 2	Версия 1
ЖД-ТАС-РЕН-АР-ТУ.ПЭ.3	Альбом типовых узлов. Подземный и 1 этаж. Часть 3	Версия 1
ЖД-ТАС-РЕН-АР-ТУ.ТЭ	Альбом типовых узлов. Типовые этажи	Версия 2
ЖД-ТАС-РЕН-АР-ТУ.К	Альбом типовых узлов. Кровля	Версия 2
ЖД-ТАС-РЕН-АИ-ТУ	Альбом типовых узлов	Версия 1
ЖД-ТА-РЕН-АР-ОП	Альбом строительных конструкций и материалов. Отделка помещений	Версия 3
ЖД-ТАС-РЕН-АР-НК.С	Альбом строительных конструкций и материалов. Наружные ограждающие конструкции. Стены	Версия 3
ЖД-ТАС-РЕН-АР-ВК.С	Альбом строительных конструкций и материалов. Внутренние ненесущие стены и перегородки	Версия 3
ЖД-ТАС-РЕН-АР-ВК.П	Альбом строительных конструкций и материалов. Полы	Версия 4
ЖД-ТАС-РЕН-АР-НК.К	Альбом строительных конструкци и материалов. Наружные ограждающие конструкции. Покрытие, кровля	Версия 3
ЖД-ТАС-РЕН-АР-НК.П	Альбом строительных конструкций и материалов. Перемычки	Версия 3
ЖД-ТАС-РЕН-АР-КФ	Альбом типовых решений. Защитные кровельные фартуки	Версия 2
ЖД-ТАС-РЕН-АР-ОБ	Альбом типовых решений. Оконные и балконные блоки из профилей ПВХ	Версия 7
ЖД-ТАС-РЕН-АР-ДВ	Альбом типовых решений. Двери	Версия 2
ЖД-ТА-РЕН-АИ-КМО	Каталог отделочных материалов и оборудования	Версия 1
ЖД-ТА-РЕН-АИ-ПНИ	Правила размещения элементов навигации для инвалидов	Версия 1

Общие указания

1. Альбом типовых узлов разработан в соответствии со следующими нормативными правовыми актами и нормативно-техническими документами:
-Федеральным законом от 30.12.2009 №384-ФЗ "Технический регламент о безопасности зданий и сооружений" (с изменениями от 02.07.2013);
-Федеральным законом от 22.07.2008 №123-ФЗ (ред. от 14.07.2022) "Технический регламент о требованиях пожарной безопасности";
-Постановлением Правительства РФ от 28.05.2021 №815 (ред. от 20.05.2022) "Об утверждении перечня национальных стандартов и сводов правил (частей таких стандартов и сводов правил), в результате применения которых на обязательной основе обеспечивается соблюдение требований Федерального закона "Технический регламент о безопасности зданий и сооружений" и о признании утратившим силу постановления Правительства Российской Федерации от 4 июля 2020 г. №985".
-Постановлением 516-ПП от 08.08.2017 "Об утверждении Требований к улучшенной отделке равнозначных жилых помещений, предоставляемых взамен жилых помещений в многоквартирных домах, включенных в Программу реновации жилищного фонда в городе Москве";
-Постановлением 1465-ПП от 11.11.2019 "О внесении изменений в постановления Правительства Москвы от 08.08.2017 № 516-ПП и от 08.08.2017 № 517-ПП";
-Постановлением 470-ПП от 28.03.2023 "О внесении изменений в постановление Правительства Москвы от 08.08.2017 516-ПП";
-СП 71.13330.2017 Изоляционные и отделочные покрытия СНиП 3.04.01-87 (с Изменениями N 1, 2).
2. Работы по устройству отделки стен керамогранитом/керамической плиткой вести в соответствии с разделом 7.4 СП 71.13330.2017 Изоляционные и отделочные покрытия СНиП 3.04.01-87 (с Изменениями N 1, 2). Требования к качеству выполняемых работ принять в соответствии с таблицей 7.6 СП 71.13330.2017 Изоляционные и отделочные покрытия СНиП 3.04.01-87 (с Изменениями N 1, 2).
3. Работы по окраске стен и потолков вести в соответствии с разделом 7.5 СП 71.13330.2017 Изоляционные и отделочные покрытия СНиП 3.04.01-87 (с Изменениями N 1, 2). Требования к качеству выполняемых работ принять в соответствии с таблицей 7.7 СП 71.13330.2017 Изоляционные и отделочные покрытия СНиП 3.04.01-87 (с Изменениями N 1, 2).
4. Работы по оклейке обоев вести в соответствии с разделом 7.6 СП 71.13330.2017 Изоляционные и отделочные покрытия СНиП 3.04.01-87 (с Изменениями N 1, 2).
5. Работы по устройству потолков подвесных и реечных вести в соответствии с разделом 7.7 СП 71.13330.2017 Изоляционные и отделочные покрытия СНиП 3.04.01-87 (с Изменениями N 1, 2). Требования к качеству выполняемых работ принять в соответствии с таблицей 7.8 СП 71.13330.2017 Изоляционные и отделочные покрытия СНиП 3.04.01-87 (с Изменениями N 1, 2).
6. При разработке проектной и рабочей документации в рамках объектов Реновации необходимо руководствоваться настоящим альбомом и соблюдать принятые технические решения.
7. Технические решения, принятые в альбоме, соответствуют требованиям экологических, гигиенических, противопожарных и других норм, действующих на территории Российской Федерации, и обеспечивают безопасную для жизни и здоровья людей эксплуатацию объекта при соблюдении предусмотренных чертежами мероприятий.
4. Допускается возможность замены указанных материалов, изделий и оборудования на аналоги с идентичными техническими характеристиками, без увеличения сметной стоимости. Применение материалов с иными техническими характеристиками и стоимостью требует доработки проектных решений и должно быть согласовано с авторами проекта.

Согласовано

Взам. инв. №

Подп. и дата

Инв. № подл.

Изм.	Кол.уч.	Лист	№ док.	Подпись	Дата	ЖД-ТАС-РЕН-АИ-ТУ		
						Реновация. Жилой дом		
Разработал		Юркина			08.2023	Альбом типовых узлов	Стадия	Лист	Листов
Разработал		Леухина			08.2023		Р	2	
Проверил		Костенков			08.2023	Общие данные (продолжение)	МФС | Генеральный Подрядчик		
Н. контр.		Шалаева			08.2023				

Условные обозначения

- Кирпич лицевой керамический пустотелый 285х115х60h М150, F100 по ГОСТ 530-2012
- Монолитный железобетон (технические характеристики см. раздел КЖ)
- Блок ячеистый бетонный D600, B3,5, F100 по ГОСТ 31360-2007
- Плита гипсовая пазогребневая полнотелая гидрофобизированная (ПГП) по ГОСТ 6428-2018
- Утеплитель минераловатный по ГОСТ 32314-2012
- Плиты теплоизоляционные фольгированные
- Клей плиточный водостойкий
- Плитка керамическая / Керамогранит
- Стяжка полусухая цементно-песчаная М150, армированная фиброволокном
- Пол наливной (цементная основа)
- Ламинат, не ниже 32 класса, толщина 8мм
- Подложка под ламинат / Лента кромочная демферная
- Плиты теплоизоляционные
- Пена монтажная НГ
- Подложка звукоизоляционная
- Пленка полиэтиленовая 200 мкр
- Гидроизоляция однокомпонентная полимерцементная эластичная
- Пароизоляция / Лента пароизоляционная
- Лента для герметизации швов водонепроницаемая

- Лист ГСП-Н2 - плита гипсовая строительная влагостойкая (тип Н2 по ГОСТ 32614-2012), толщина 12,5мм
- Лист ГСП-А - плита гипсовая строительная (тип А по ГОСТ 32614-2012), толщина 12,5мм
- Штукатурка смесями гипсовыми/цементно-песчаными
- Герметик силиконовый
- Затирка
- Профили металлические
- Элементы металлические

Согласовано

Взам. инв. №

Подп. и дата

Инв. № подл.

Изм.	Кол.уч.	Лист	№ док.	Подпись	Дата
Разработал		Юркина			08.2023
Разработал		Леухина			08.2023
Проверил		Костенков			08.2023
Н. контр.		Шалаева			08.2023

ЖД-ТАС-РЕН-АИ-ТУ

Реновация. Жилой дом


Альбом типовых узлов

Стадия	Лист	Листов
Р	3	


Общие данные (окончание)

МФС | Генеральный Подрядчик


1 Узел устройства приямков для грязезащитного покрытия в тамбуре МОП, в тамбуре ЦИН.

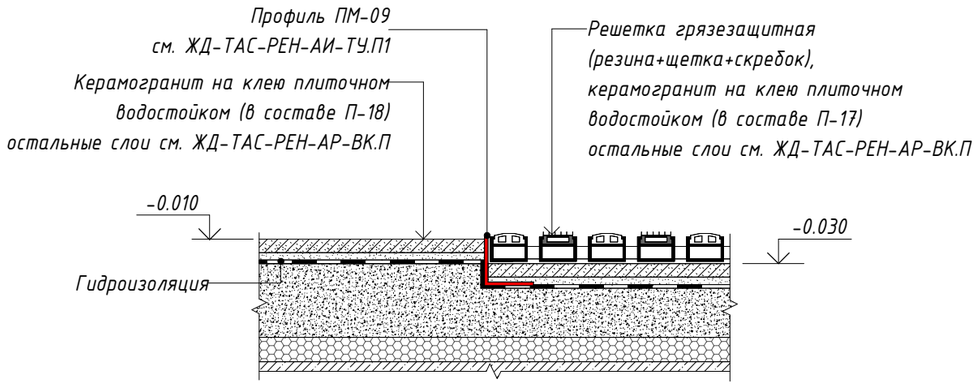


2 Узел примыкания грязезащитного покрытия к стене в тамбуре МОП, в тамбуре ЦИН.

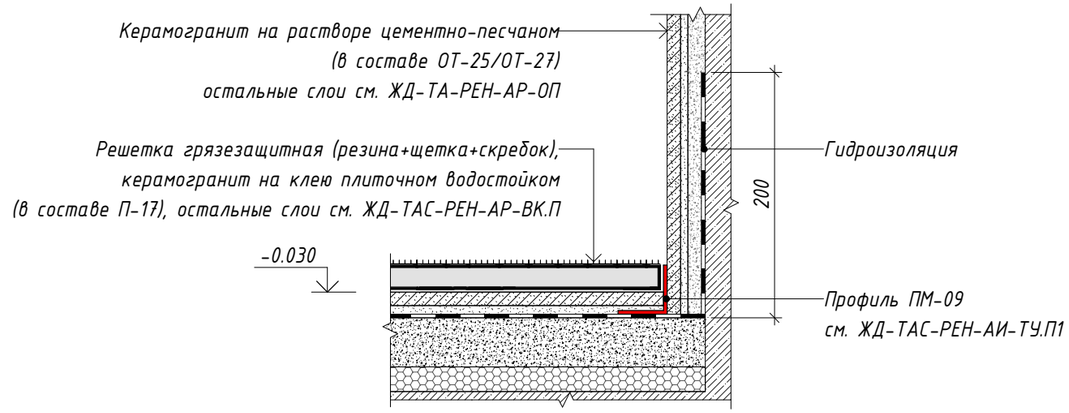


3 Узел примыкания грязезащитного покрытия к порогу входной двери в тамбуре МОП, в тамбуре ЦИН.

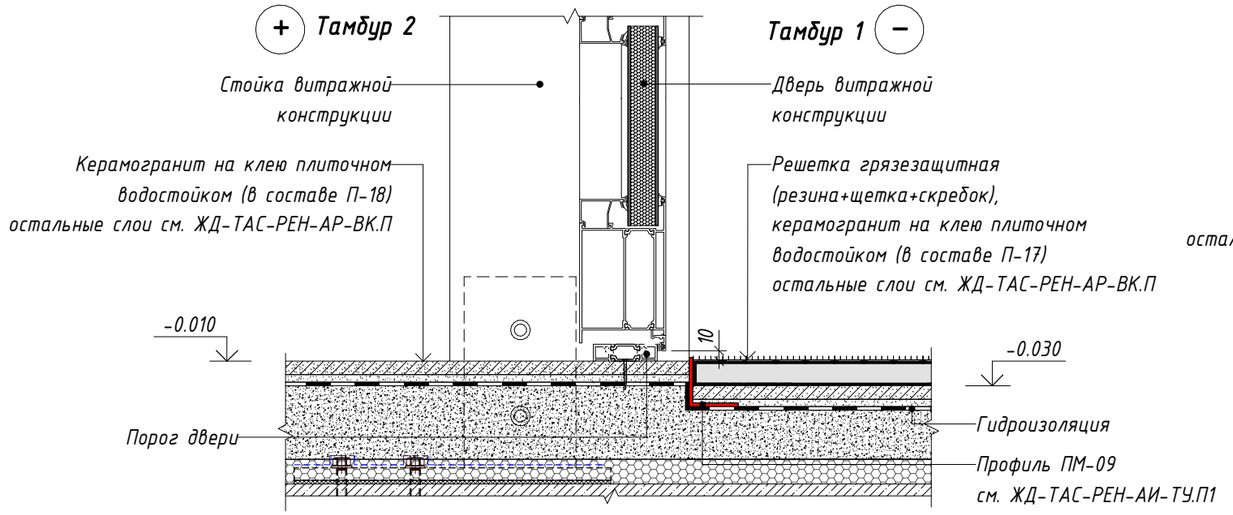


4 Узел примыкания грязезащитного покрытия к витражной конструкции в тамбуре МОП, в тамбуре ЦИН.

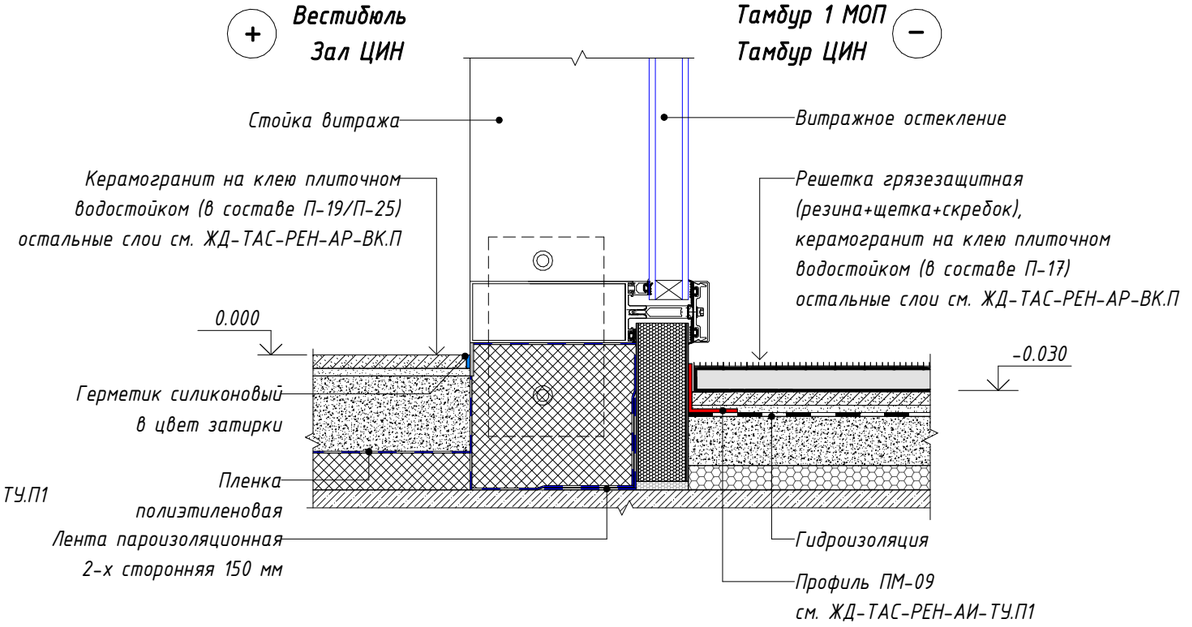

Фрагмент 1. Фрагмент плана входной группы.

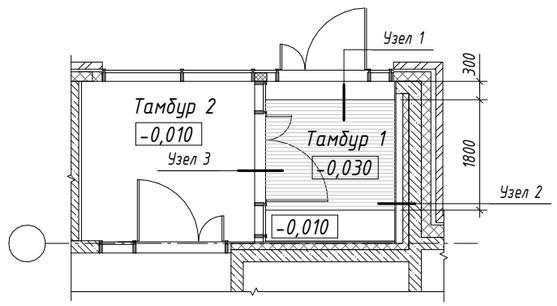

Фрагмент 2. Фрагмент плана входной группы.

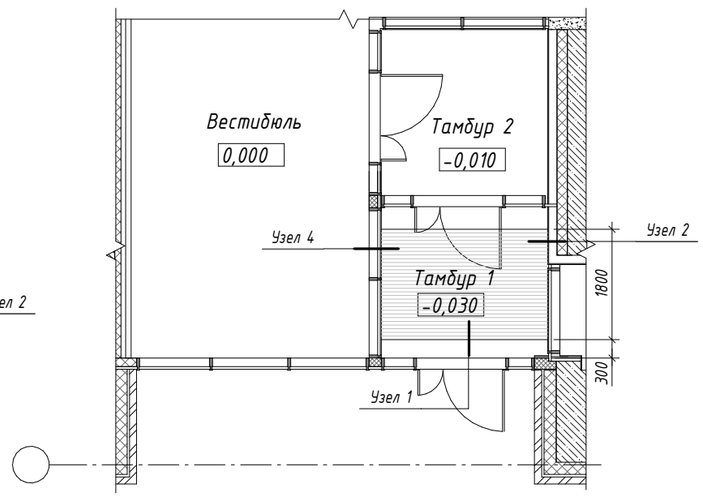

Согласовано

Взам. инв. №

Подп. и дата


Инв. № подл.

						ЖД-ТАС-РЕН-АИ-ТУ	
						Реновация. Жилой дом	
Изм.	Кол.уч.	Лист	№ док.	Подпись	Дата	Альбом типовых узлов	Стадия: Р; Лист: 4; Листов:
Разработал		Юркина			08.2023		
Разработал		Леухина			08.2023		
Проверил		Костенков			08.2023		
Н. контр.		Шалаева			08.2023	Узлы 1, 2, 3, 4. Узлы пола МОП, ЦИН	МФС | Генеральный Подрядчик


5 Узел устройства порога во влажных помещениях.

*Порог для санузла консьержа, ПУИ консьержа, санузла охраны, ПУИ в ЦИН - h=15 мм.


*Порог для универсального санузла в ЦИН - h=14 мм.

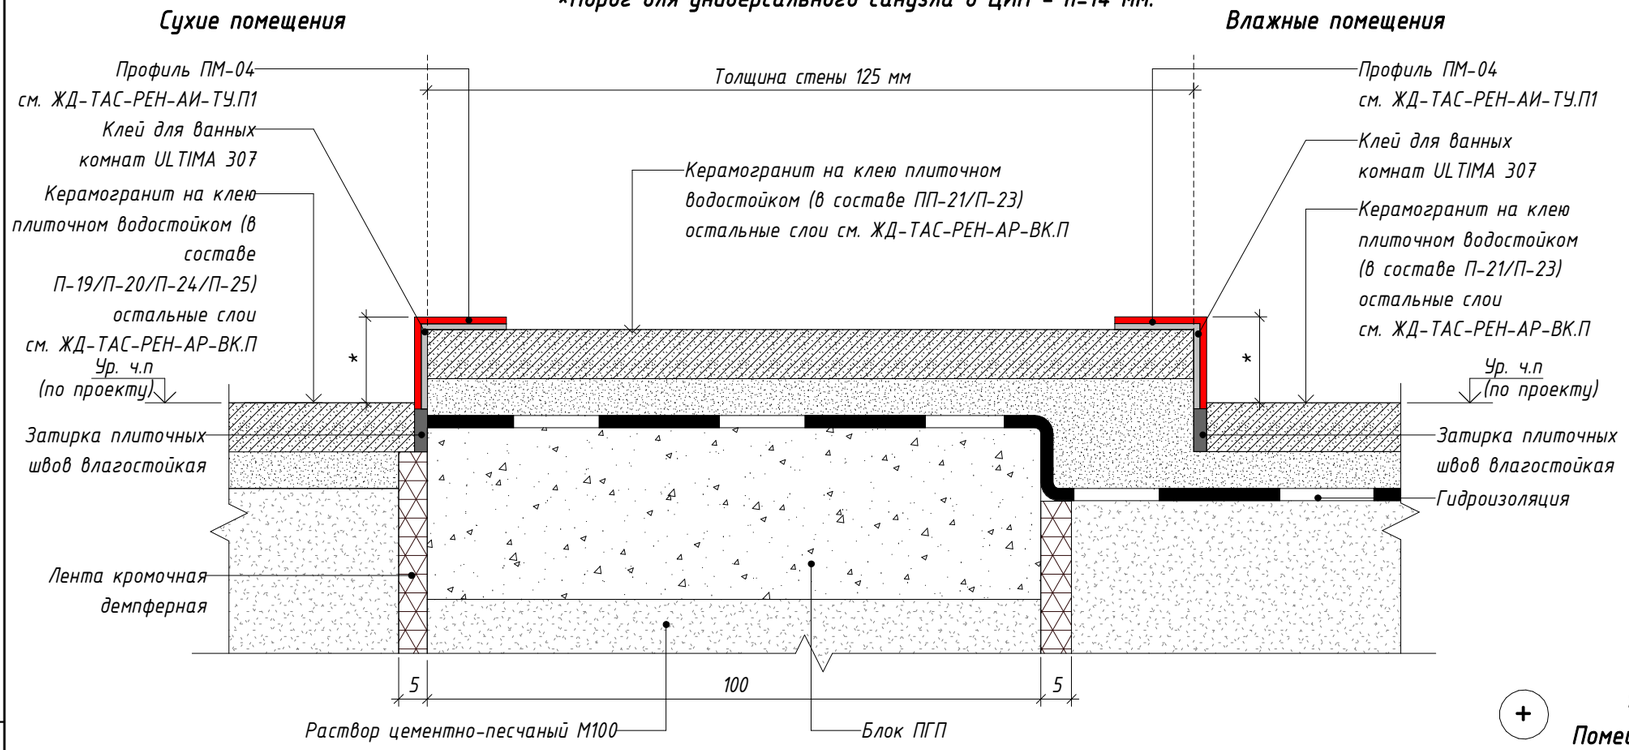


6 Узел монтажа напольного лючка в ЦИН.

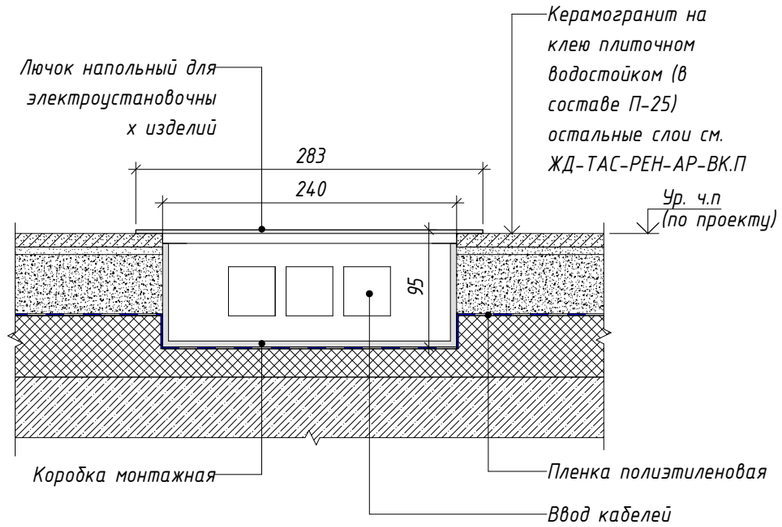


7 Узел примыкания напольного покрытия к порогу двери в тамбуре МОП, в тамбуре ЦИН.

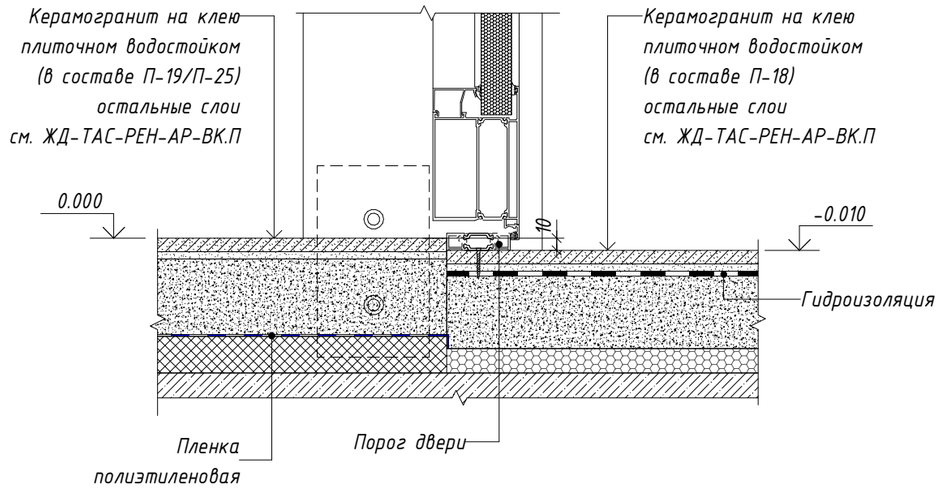

Фрагмент 3. Размещение элементов навигации для инвалидов в зоне входной группы ЦИН.

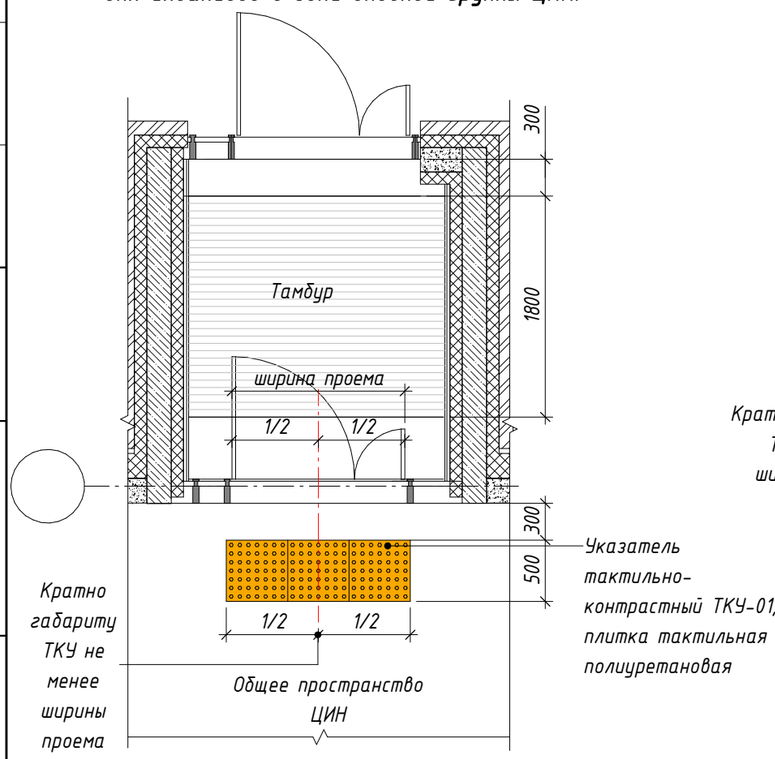

Фрагмент 4. Размещение элементов навигации для инвалидов в ЦИН.

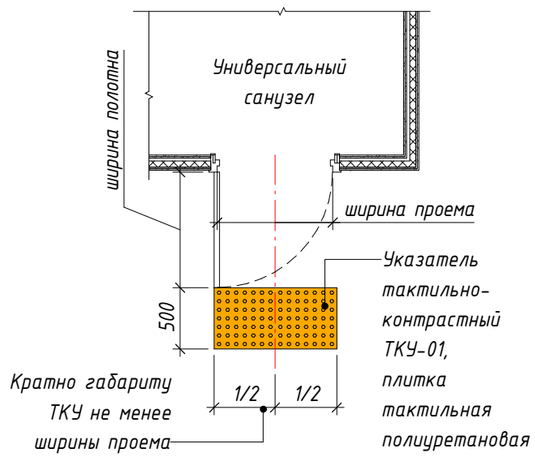

Изм.	Кол.уч.	Лист	№ док.	Подпись	Дата
Разработал		Юркина			08.2023
Разработал		Леухина			08.2023
Проверил		Костенков			08.2023
Н. контр.		Шалаева			08.2023

ЖД-ТАС-РЕН-АИ-ТУ

Реновация. Жилой дом

Альбом типовых узлов

Стадия	Лист	Листов
Р	5	

Узлы 5, 6, 7. Узлы пола МОП, ЦИН

МФС | Генеральный Подрядчик


Согласовано

Взам. инв. №


Подп. и дата

Инв. № подл.


8 Узел устройства напольного покрытия в проеме двери с автоматическим выпадающим порогом между межквартирным коридором и лифтовым холлом на типовом этаже.

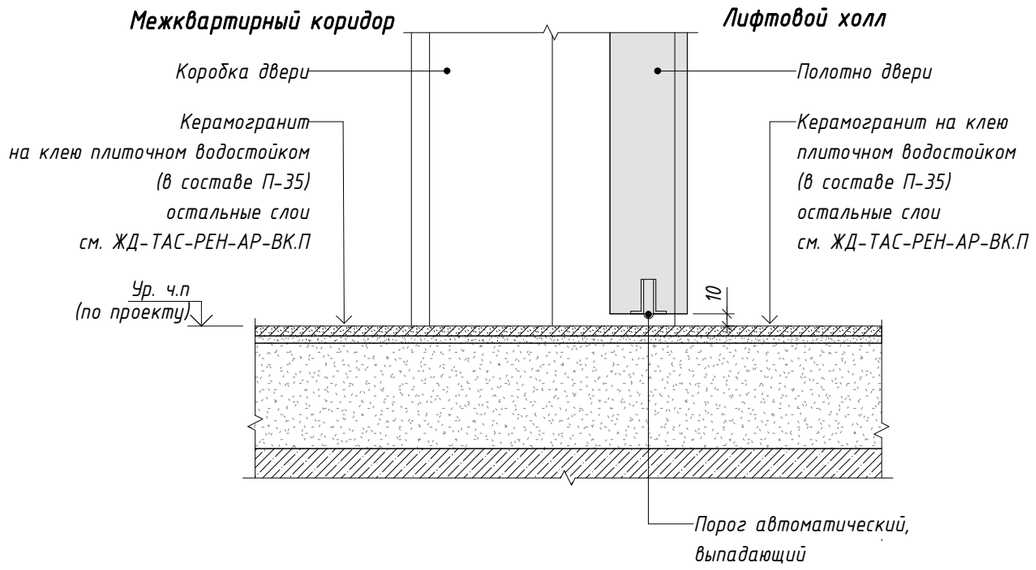

9 Узел устройства напольного покрытия в проеме двери с автоматическим выпадающим порогом между лифтовым холлом и лестничной клеткой на типовом этаже.

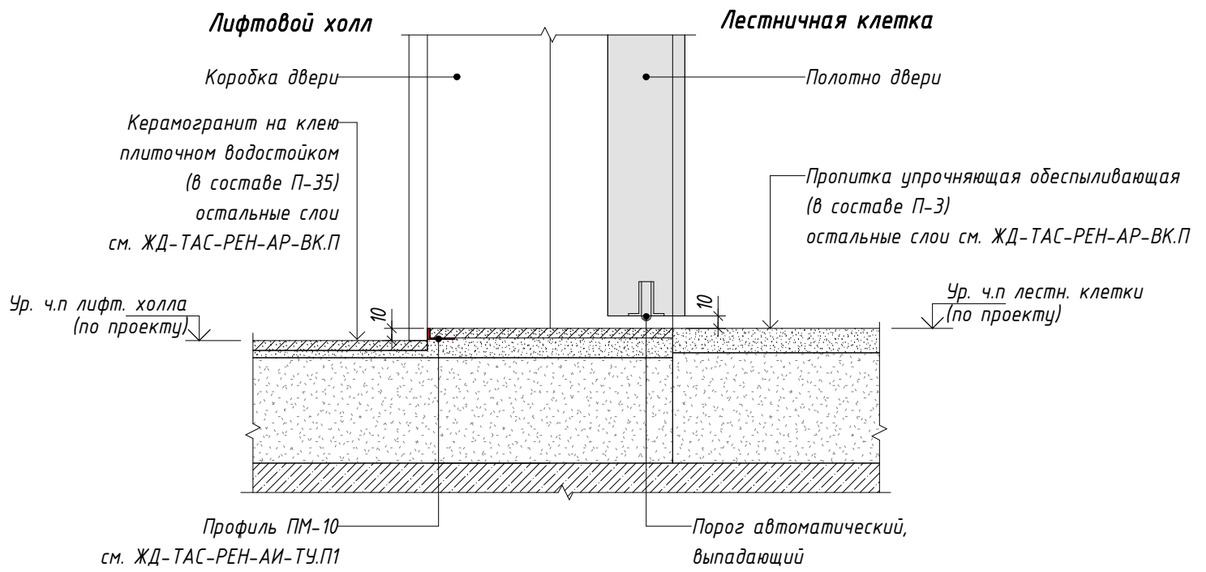


10 Схема примыкания плинтуса из керамогранита к наличнику двери.

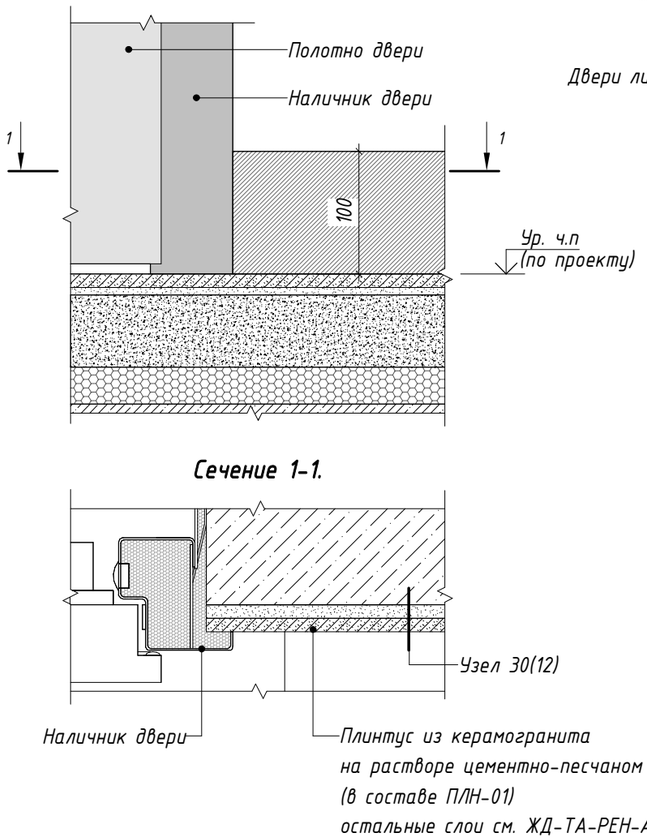


11 Узел примыкания напольного покрытия к порогу лифта на первом этаже.

*** Устройство примыкания напольного покрытия к порогу лифта на типовом этаже выполнять по Узлу 11.**

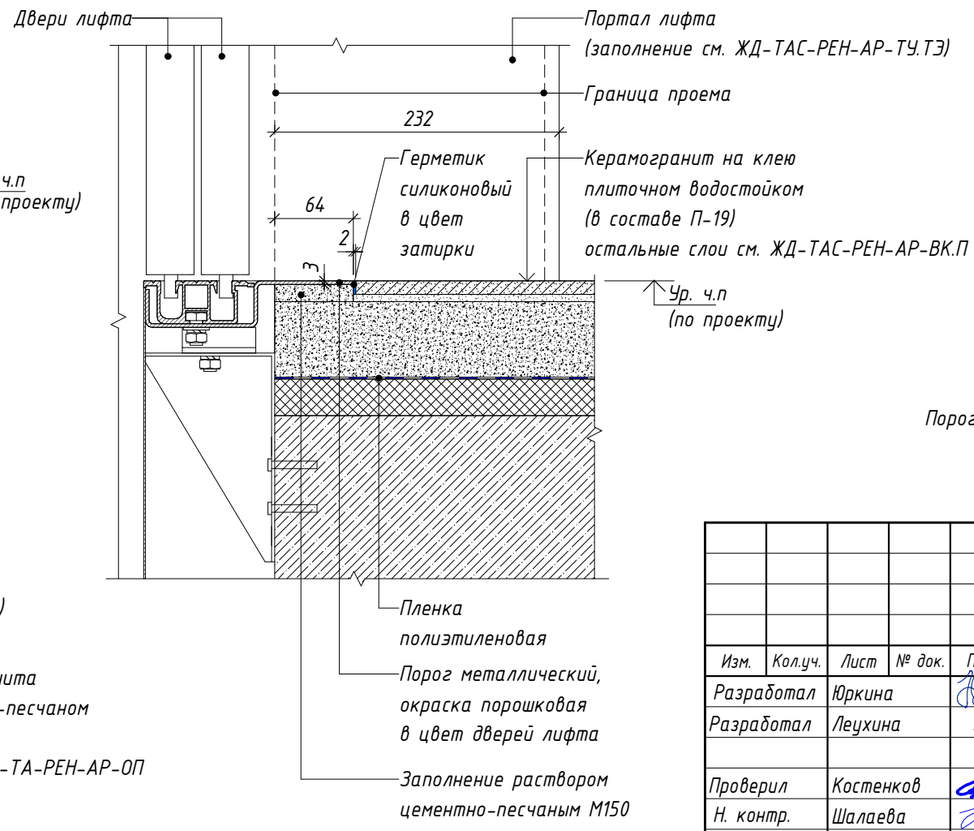

12 Узел примыкания напольного покрытия к порогу противопожарной двери на первом и типовом этажах.

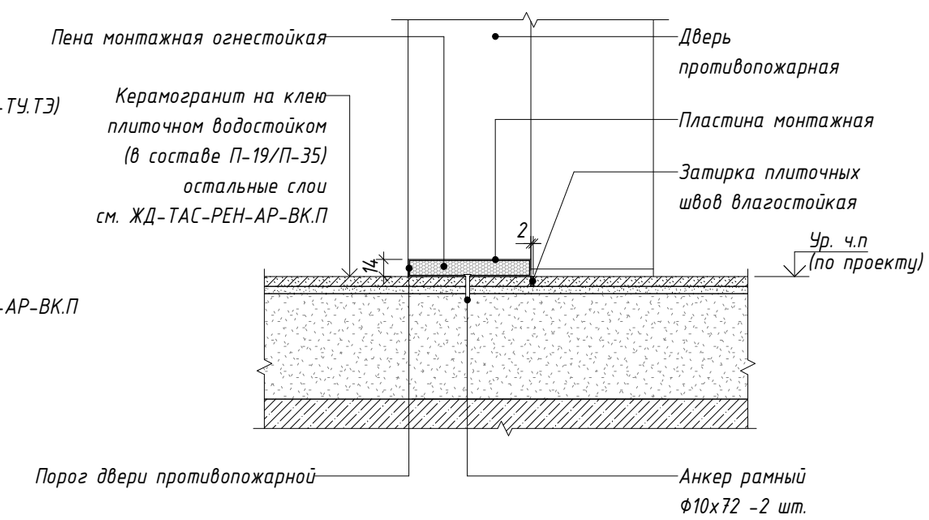

Изм.	Кол.уч.	Лист	№ док.	Подпись	Дата
Разработал		Юркина			08.2023
Разработал		Леухина			08.2023
Проверил		Костенков			08.2023
Н. контр.		Шалаева			08.2023

ЖД-ТАС-РЕН-АИ-ТУ

Реновация. Жилой дом

Альбом типовых узлов

Стадия	Лист	Листов
Р	6	

Узлы 8, 9, 10, 11, 12. Узлы пола МОП

МФС | Генеральный Подрядчик


Согласовано

Взам. инв. №


Подп. и дата

Инв. № подл.

13 Схема устройства плинтуса вдоль сборных лестничных маршей в пределах 1 этажа.

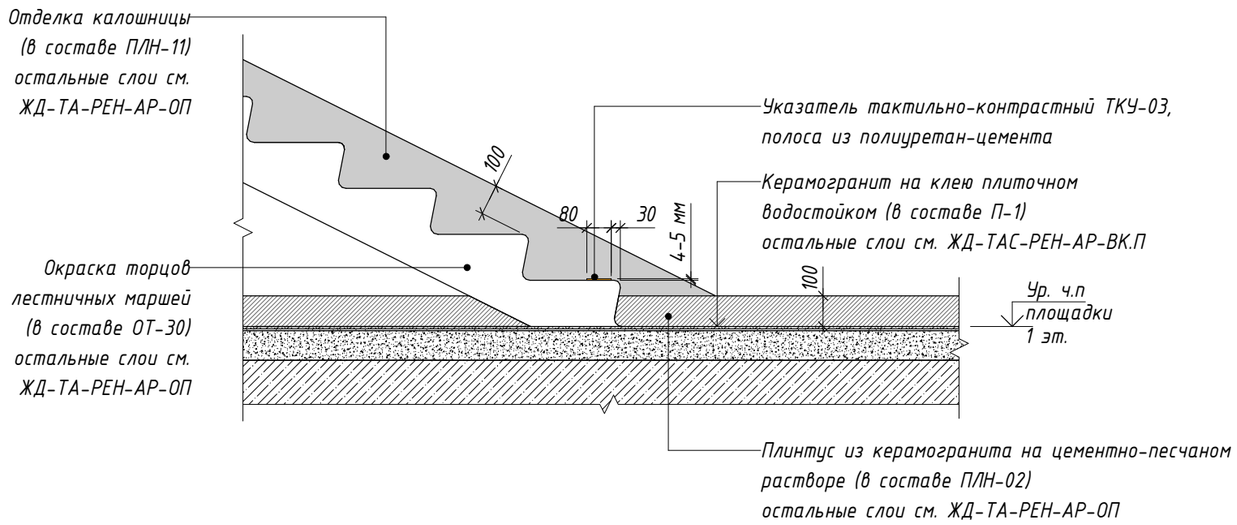

14 Схема устройства плинтуса на лестничной клетке типового этажа.

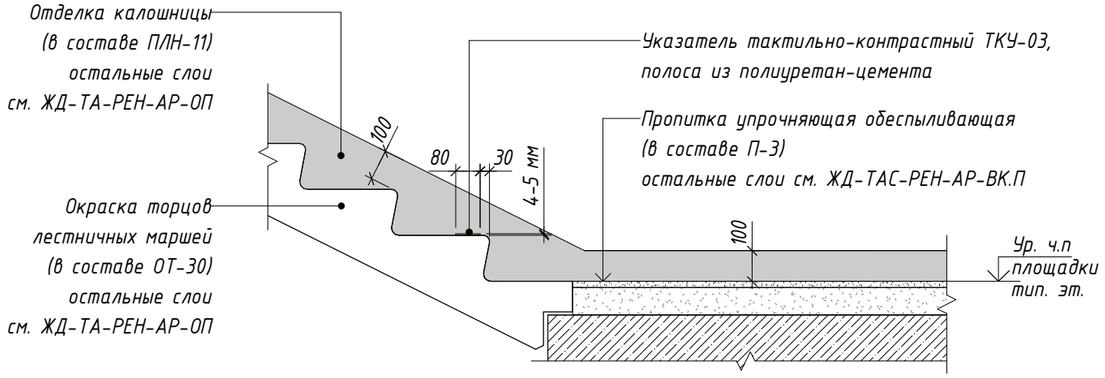

15 Схема исполнения калошницы на плане лестничной клетки.

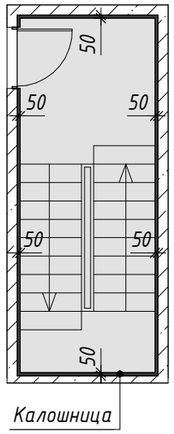


Рис. 1. Образец исполнения калошницы.



Согласовано

Взам. инв. №

Подп. и дата

Инв. № подл.

Изм.	Кол.уч.	Лист	№ док.	Подпись	Дата
Разработал		Юркина			08.2023
Разработал		Леухина			08.2023
Проверил		Костенков			08.2023
Н. контр.		Шалаева			08.2023

ЖД-ТАС-РЕН-АИ-ТУ

Реновация. Жилой дом

Альбом типовых узлов

Стадия	Лист	Листов
Р	7	


Узлы 13, 14, 15. Рис. 1. Узлы и схемы устройства отделки лестниц

МФС | Генеральный Подрядчик


Время печати: 27.09.2023 15:47:34 420x297мм (h)

Формат А3


16 Узел примыкания подвесного потолка типа Грильято к внутренней и наружной витражной конструкции.

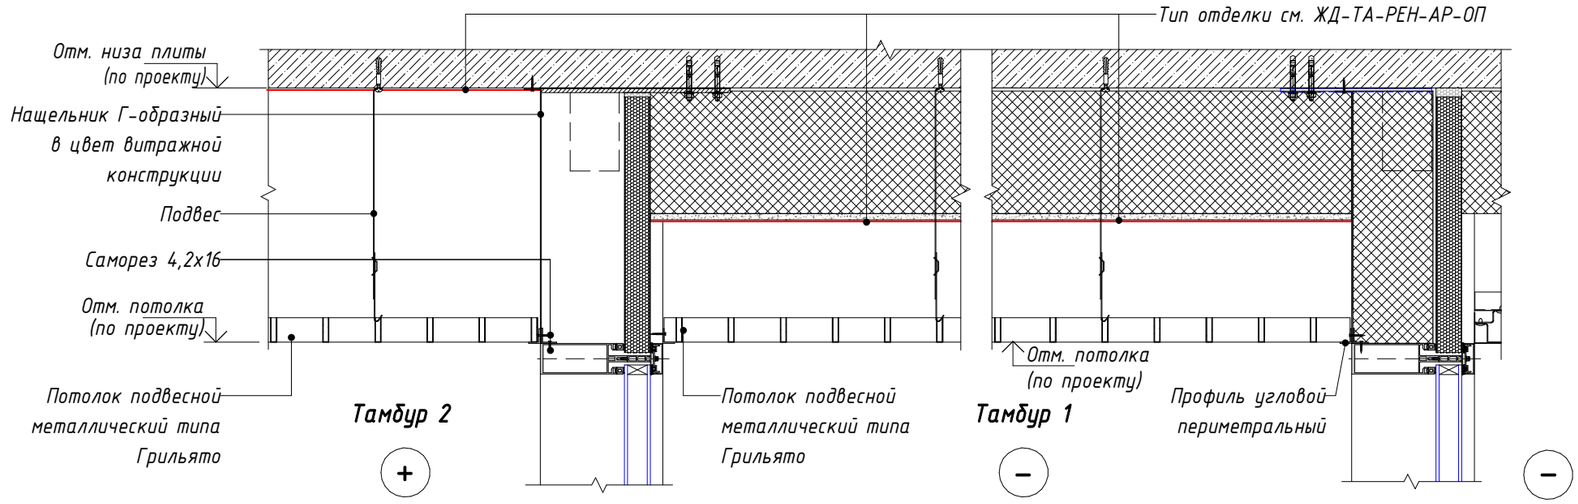


17 Узел установки встраиваемых светильников в подвесном потолке на металлическом каркасе с облицовкой в помещениях первого этажа.

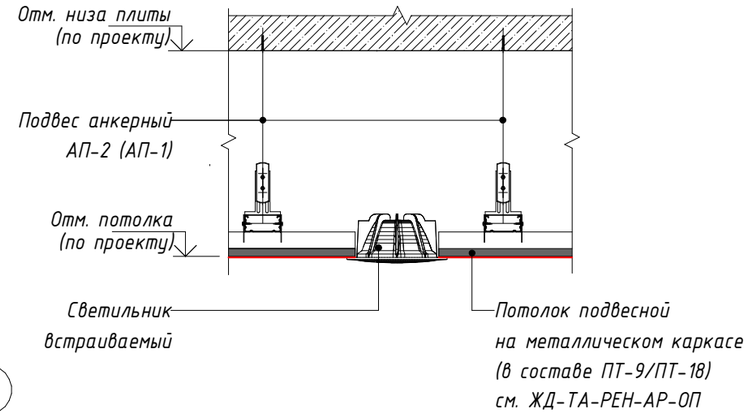

18 Узел примыкания подвесного потолка типа Грильято к стене МОП, ЦИН

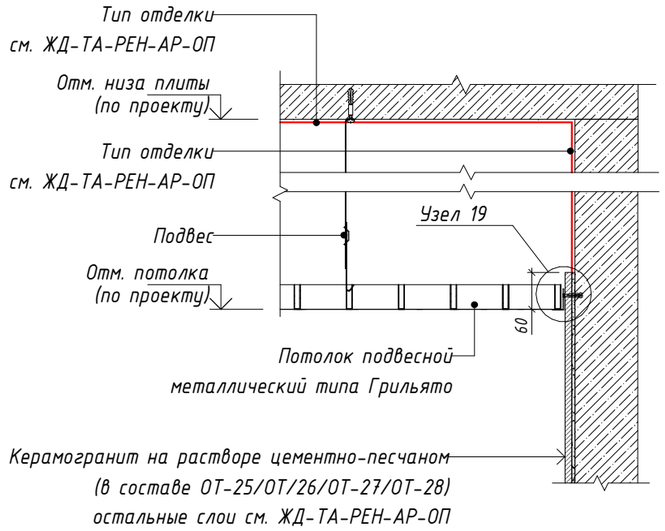

19 Узел устройства углового периметрального профиля для подвесного потолка типа Грильято

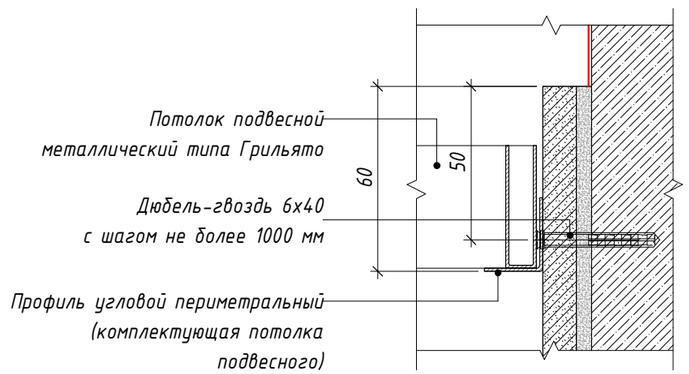

Согласовано

Взам. инв. №

Подп. и дата

Инв. № подл.

Изм.	Кол.уч.	Лист	№ док.	Подпись	Дата
Разработал		Юркина			08.2023
Разработал		Леухина			08.2023
Проверил		Костенков			08.2023
Н. контр.		Шалаева			08.2023

ЖД-ТАС-РЕН-АИ-ТУ

Реновация. Жилой дом


Альбом типовых узлов

Стадия	Лист	Листов
Р	8	


Узлы 16, 17, 18, 19. Узлы потолка МОП, ЦИН

МФС | Генеральный Подрядчик

20 Узел устройства зашивки инженерных коммуникаций под потолком в зоне витражной конструкции в тамбуре ЦИН.

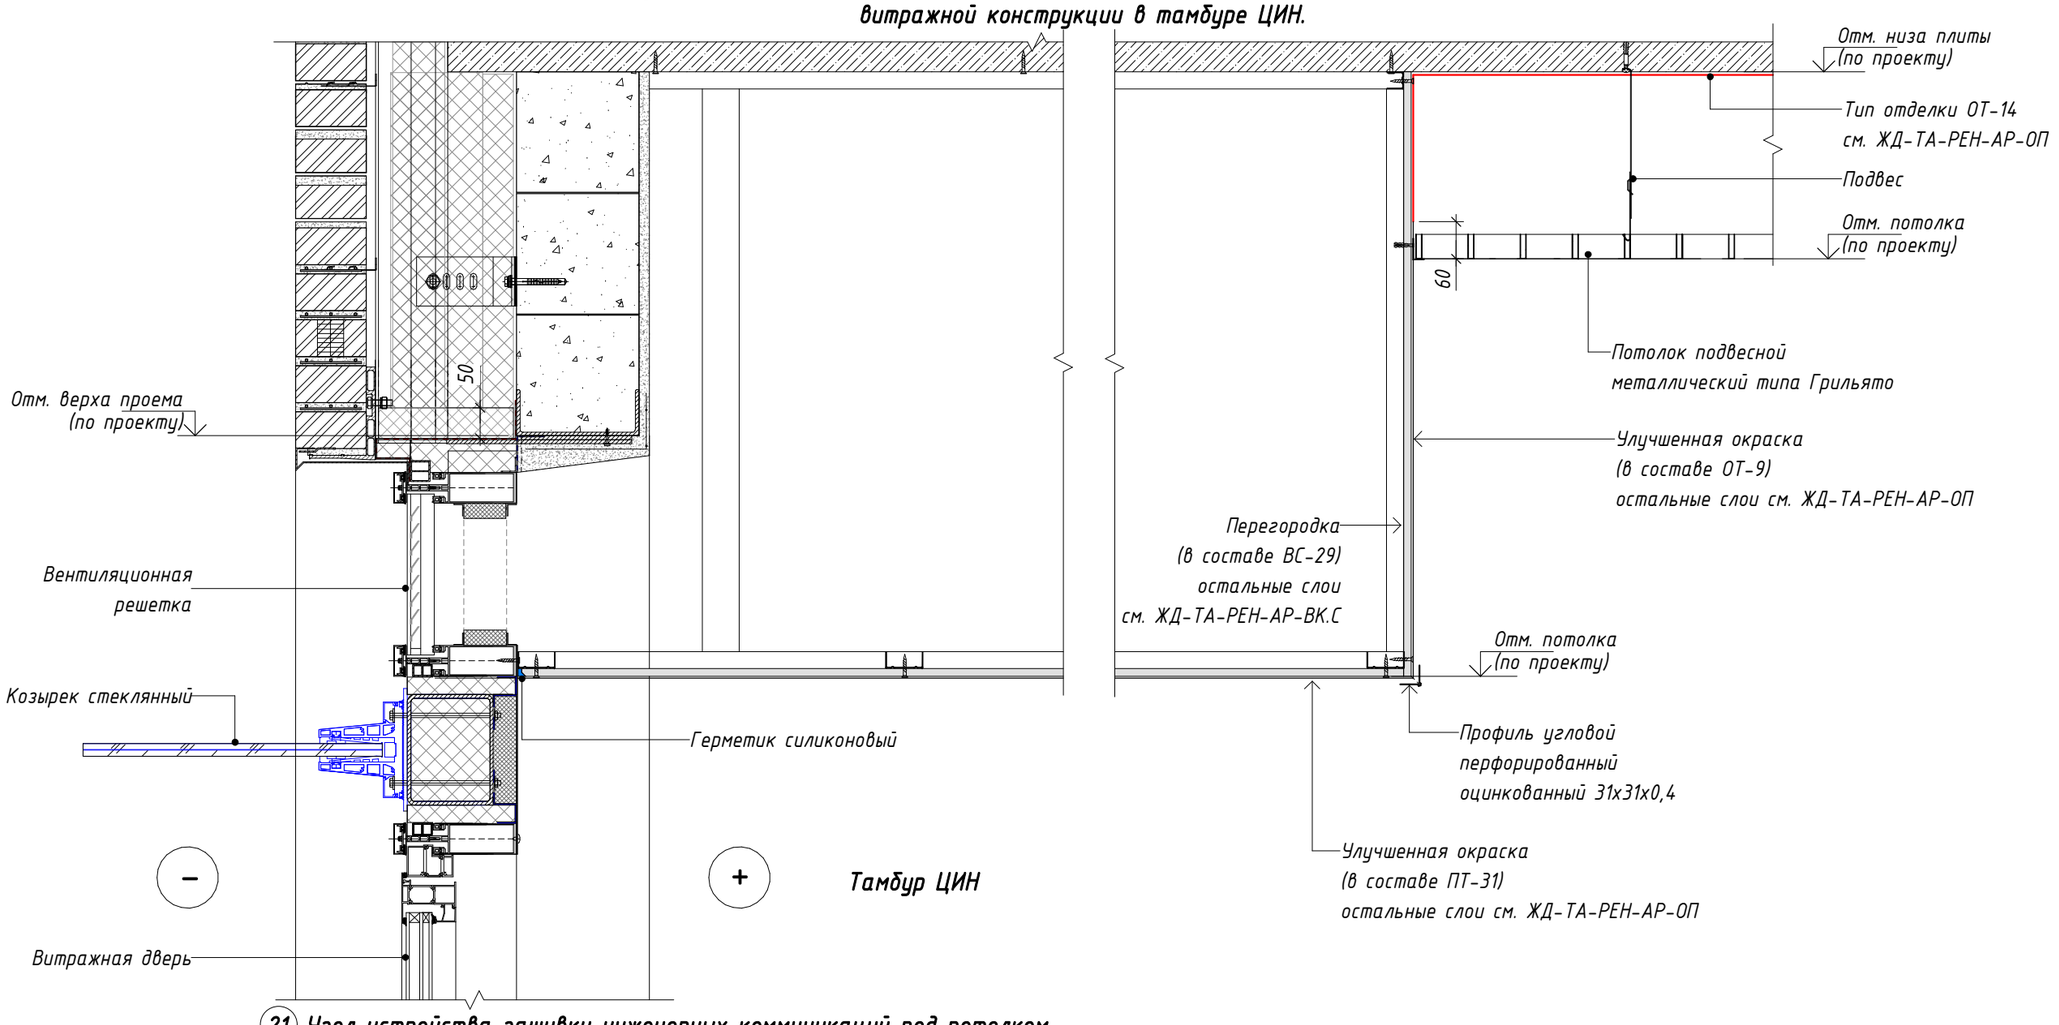

21 Узел устройства зашивки инженерных коммуникаций под потолком общего пространства ЦИН.

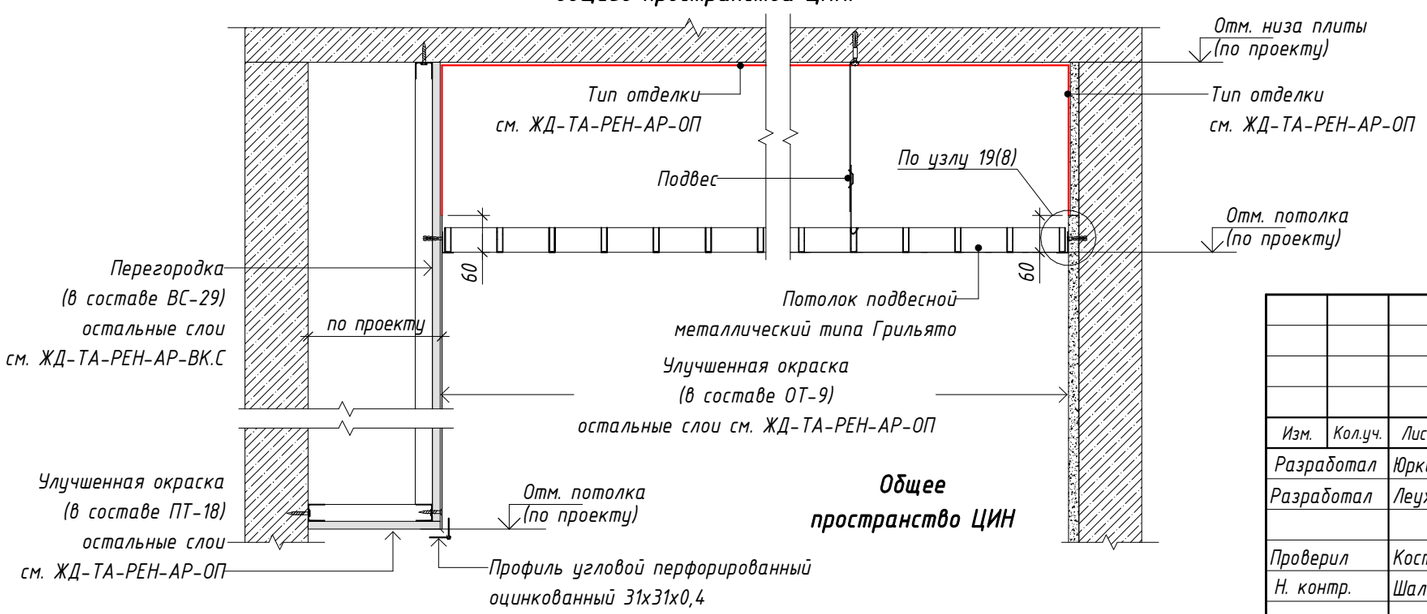

Изм.	Кол.уч.	Лист	№ док.	Подпись	Дата
Разработал		Юркина			08.2023
Разработал		Леухина			08.2023
Проверил		Костенков			08.2023
Н. контр.		Шалаева			08.2023

ЖД-ТАС-РЕН-АИ-ТУ

Реновация. Жилой дом

Альбом типовых узлов

Стадия	Лист	Листов
Р	9	

Узлы 20, 21. Узлы потолка ЦИН

МФС | Генеральный Подрядчик


Согласовано

Взам. инв. №


Подп. и дата

Инв. № подл.


22 Узел установки встраиваемого светильника в реечный кубообразный подвесной потолок. Вид снизу.

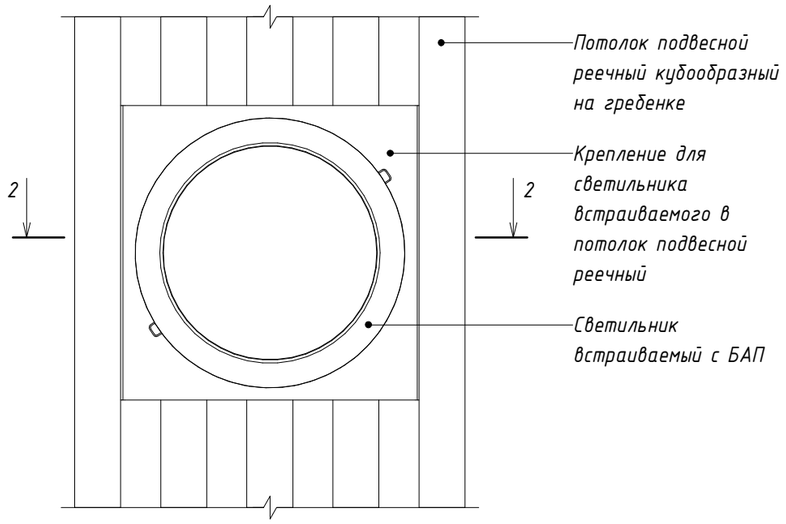


Сечение 2-2

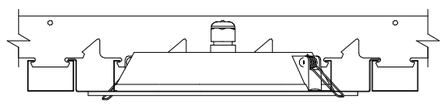


23 Узел установки встраиваемого светильника в реечный кубообразный подвесной потолок. Вид сверху.

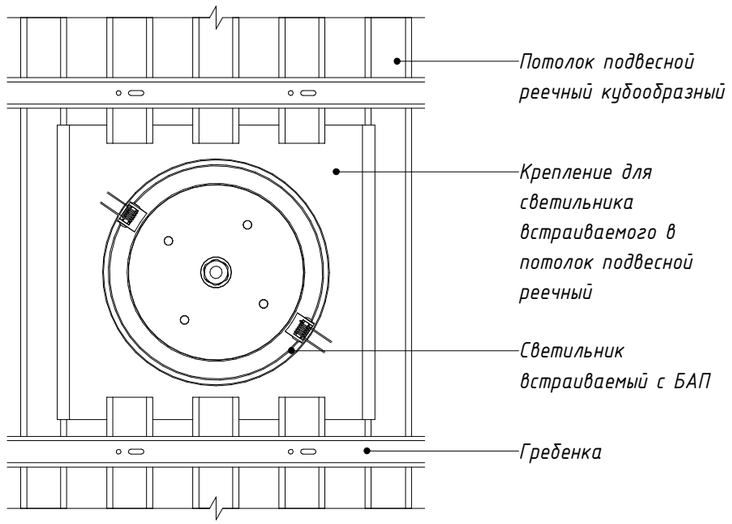

24 Узел примыкания реечного кубообразного подвесного потолка на гребенке к стене.

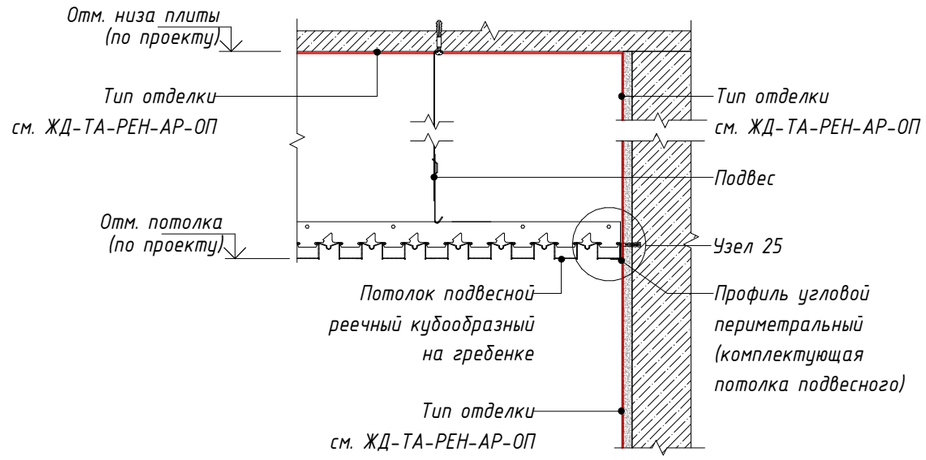

25 Узел устройства реечного кубообразного подвесного потолка на гребенке.

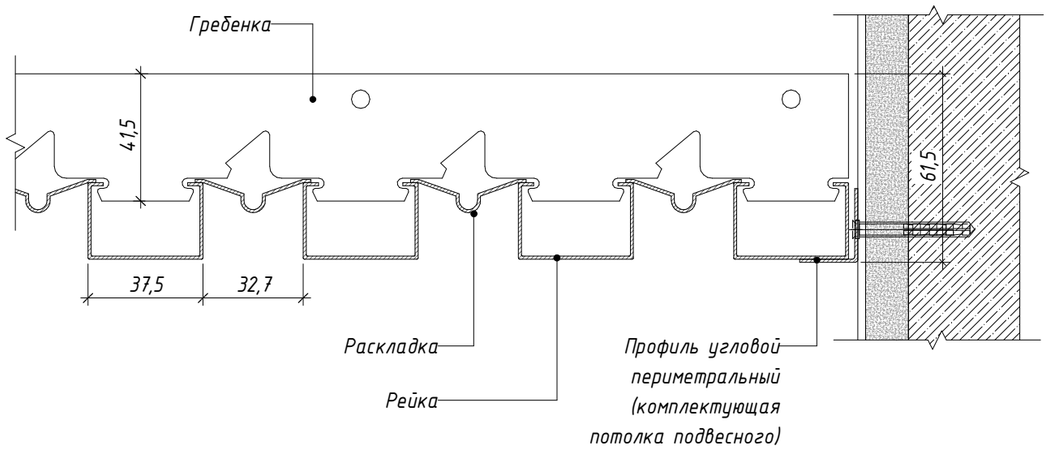

Изм.	Кол.уч.	Лист	№ док.	Подпись	Дата	ЖД-ТАС-РЕН-АИ-ТУ			
						Реновация. Жилой дом			
Разработал		Юркина			08.2023	Альбом типовых узлов	Стадия	Лист	Листов
Разработал		Леухина			08.2023		Р	10	
Проверил		Костенков			08.2023	Узлы 22, 23, 24, 25. Узлы потолка ЦИН	МФС | Генеральный Подрядчик		
Н. контр.		Шалаева			08.2023				


Согласовано

Взам. инв. №


Подп. и дата

Инв. № подл.

Рис. 2. Образец примыкания подвесного потолка типа Грильято к решетке дымоудаления.

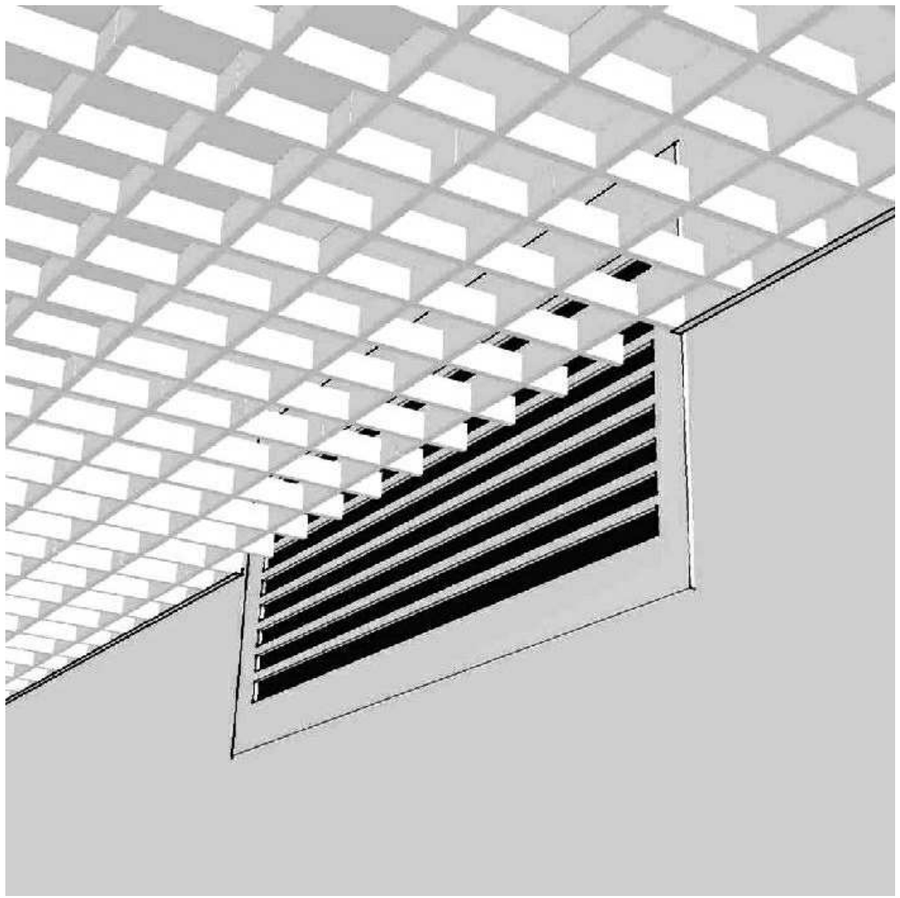

26 Узел примыкания подвесного потолка типа Грильято к решетке дымоудаления.

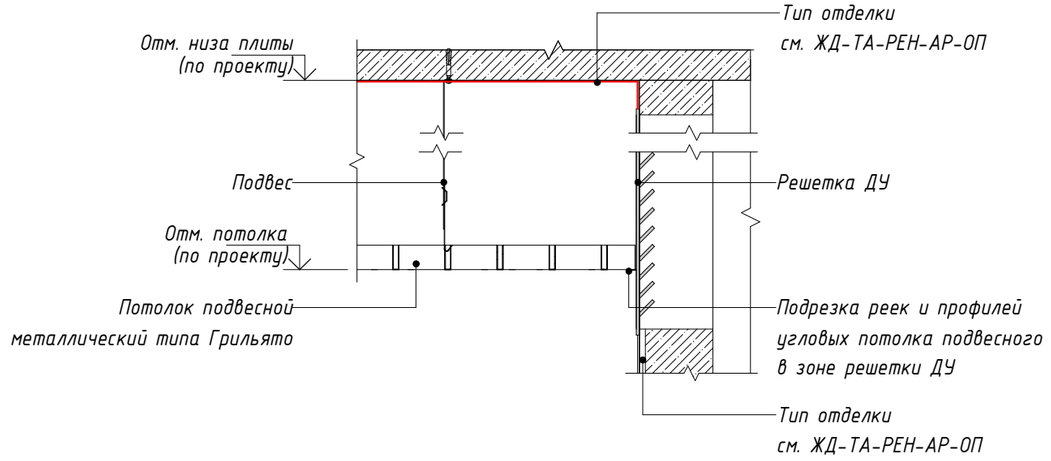

Согласовано


Взам. инв. №

Подп. и дата


Инв. № подл.

Изм.	Кол.уч.	Лист	№ док.	Подпись	Дата	ЖД-ТАС-РЕН-АИ-ТУ			
						Реновация. Жилой дом			
Разработал		Юркина			08.2023	Альбом типовых узлов	Стадия	Лист	Листов
Разработал		Леухина			08.2023		Р	11	
Проверил		Костенков			08.2023	Рис. 2. Узел 26. Узел примыкания подвесного потолка типа Грильято к решетке дымоудаления	МФС | Генеральный Подрядчик		
Н. контр.		Шалаева			08.2023				


27 Схема облицовки ниши прибора отопления глубиной менее 500 мм.

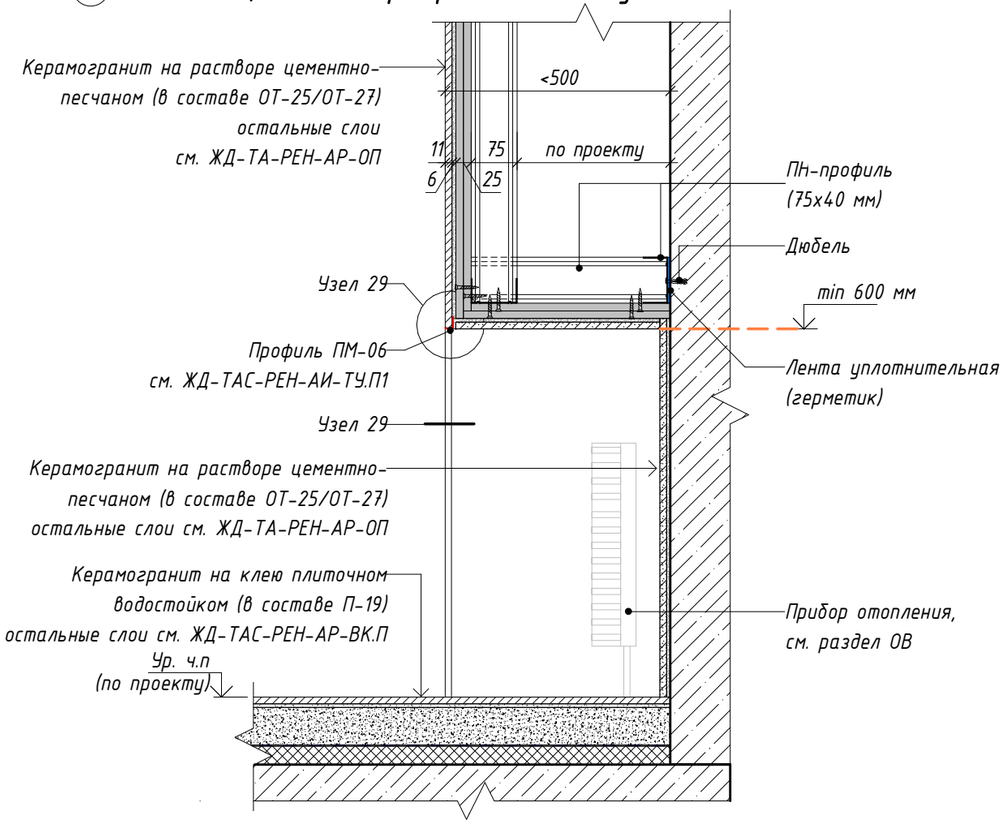


28 Схема облицовки ниши прибора отопления глубиной более 500 мм.

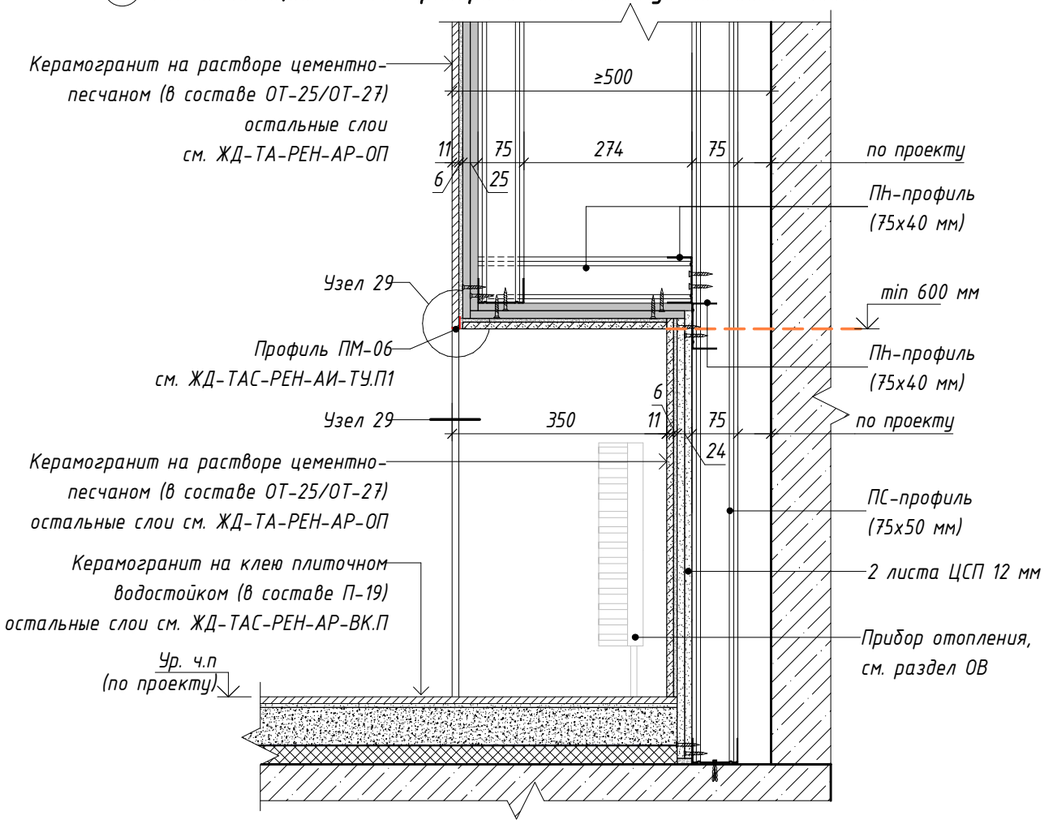

29 Узел примыкания керамогранита при отделке угла стен в помещениях первого этажа.

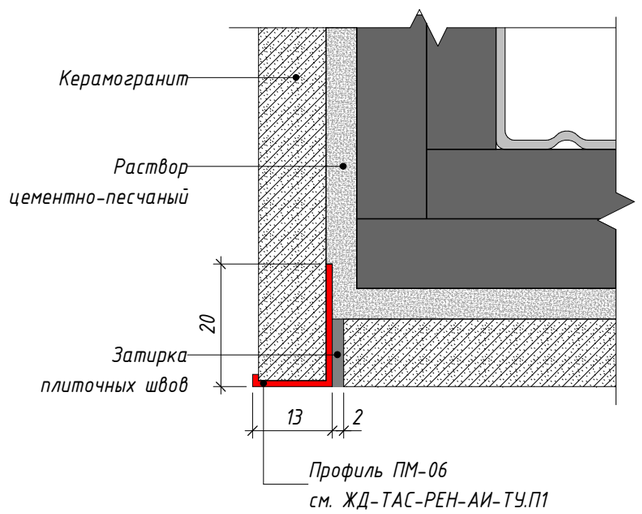

30 Узел примыкания плинтуса из керамогранита к полу и стене в помещениях первого и типового этажей.

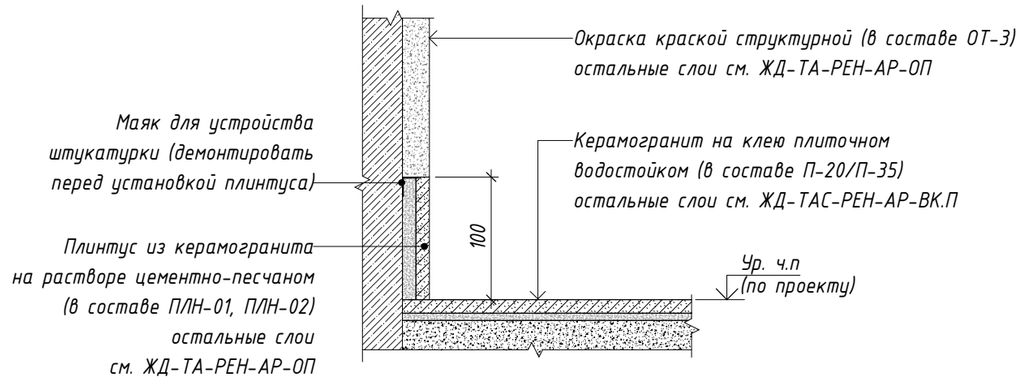

Согласовано

Взам. инв. №

Подп. и дата

Инв. № подл.

Изм.	Кол.уч.	Лист	№ док.	Подпись	Дата
Разработал		Юркина			08.2023
Разработал		Леухина			08.2023
Проверил		Костенков			08.2023
Н. контр.		Шалаева			08.2023

ЖД-ТАС-РЕН-АИ-ТУ

Реновация. Жилой дом


Альбом типовых узлов

Стадия	Лист	Листов
Р	12	


Узлы 27, 28, 29, 30. Узлы устройства отделки МОП

МФС | Генеральный Подрядчик

31 Узел устройства ниши для почтовых ящиков, прилегающих к стене.

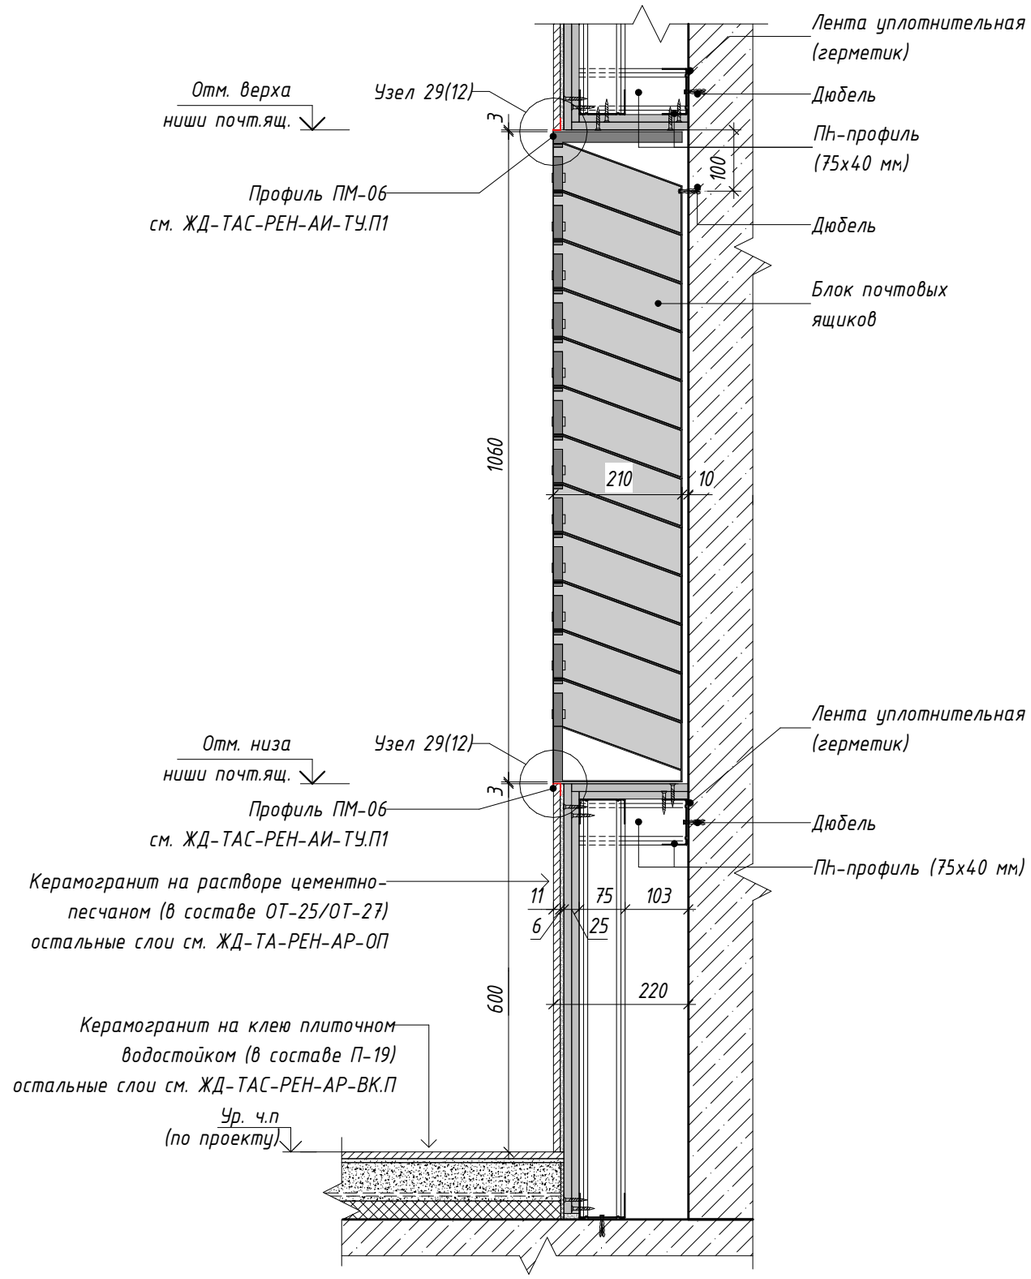

32 Узел устройства ниши для почтовых ящиков в зашивке инженерных коммуникаций.

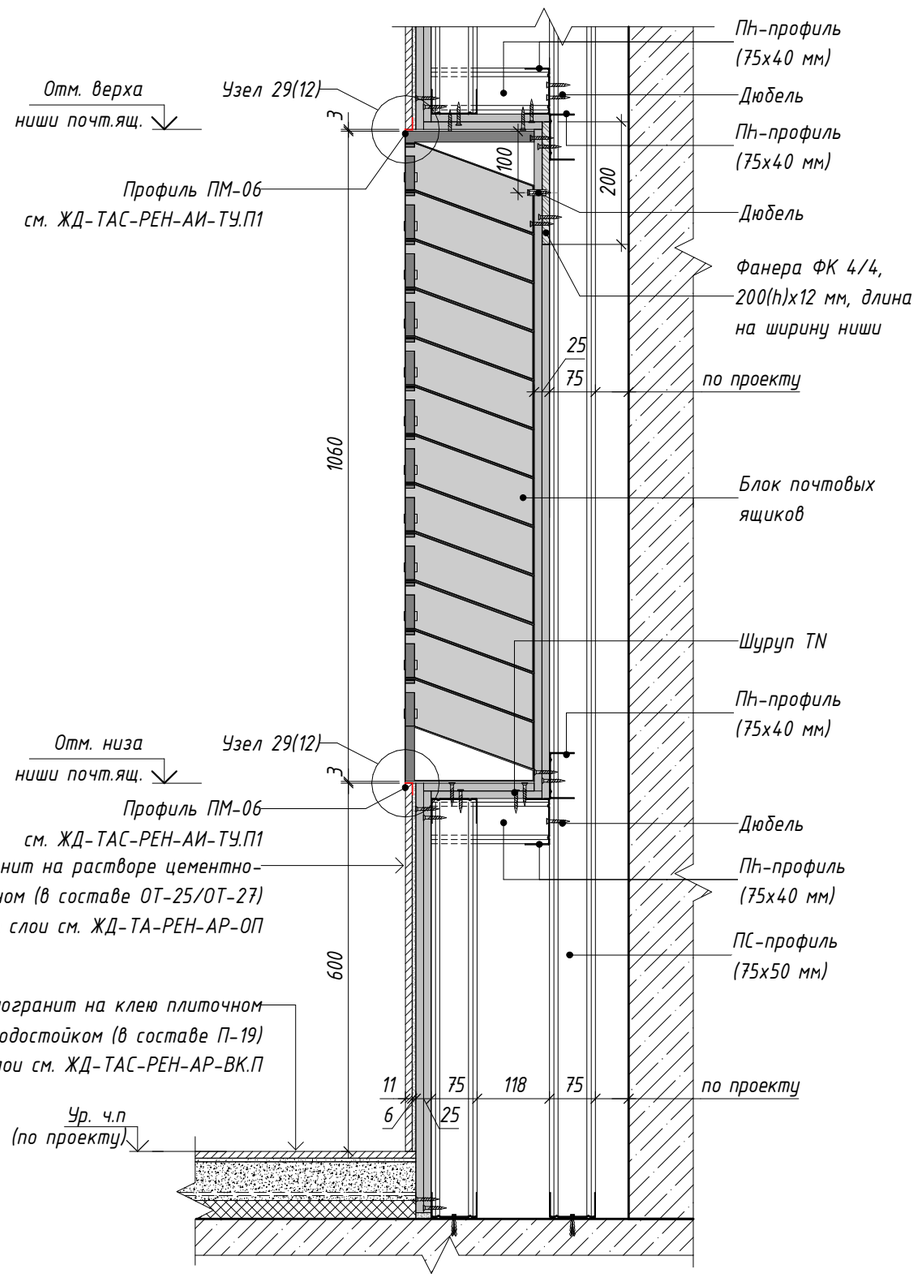

Согласовано

Взам. инв. №

Подп. и дата

Инв. № подл.

Изм.	Кол.уч.	Лист	№ док.	Подпись	Дата
Разработал		Юркина			08.2023
Разработал		Леухина			08.2023
Проверил		Костенков			08.2023
Н. контр.		Шалаева			08.2023

ЖД-ТАС-РЕН-АИ-ТУ

Реновация. Жилой дом


Альбом типовых узлов

Стадия	Лист	Листов
Р	13	


Узлы 31, 32. Узлы устройства отделки МОП

МФС | Генеральный Подрядчик


33 Узел примыкания отделки стены по облицовке на металлическом каркасе к наружной витражной конструкции.

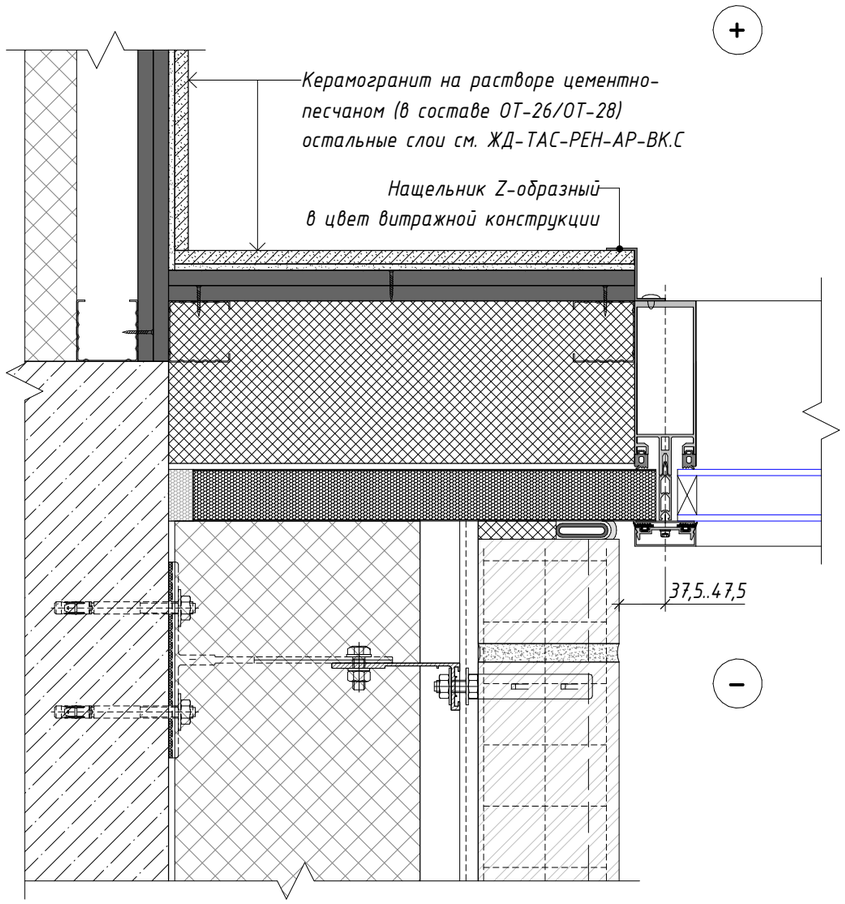

34 Узел примыкания отделки стены к витражной конструкции в зоне западающей входной группы.

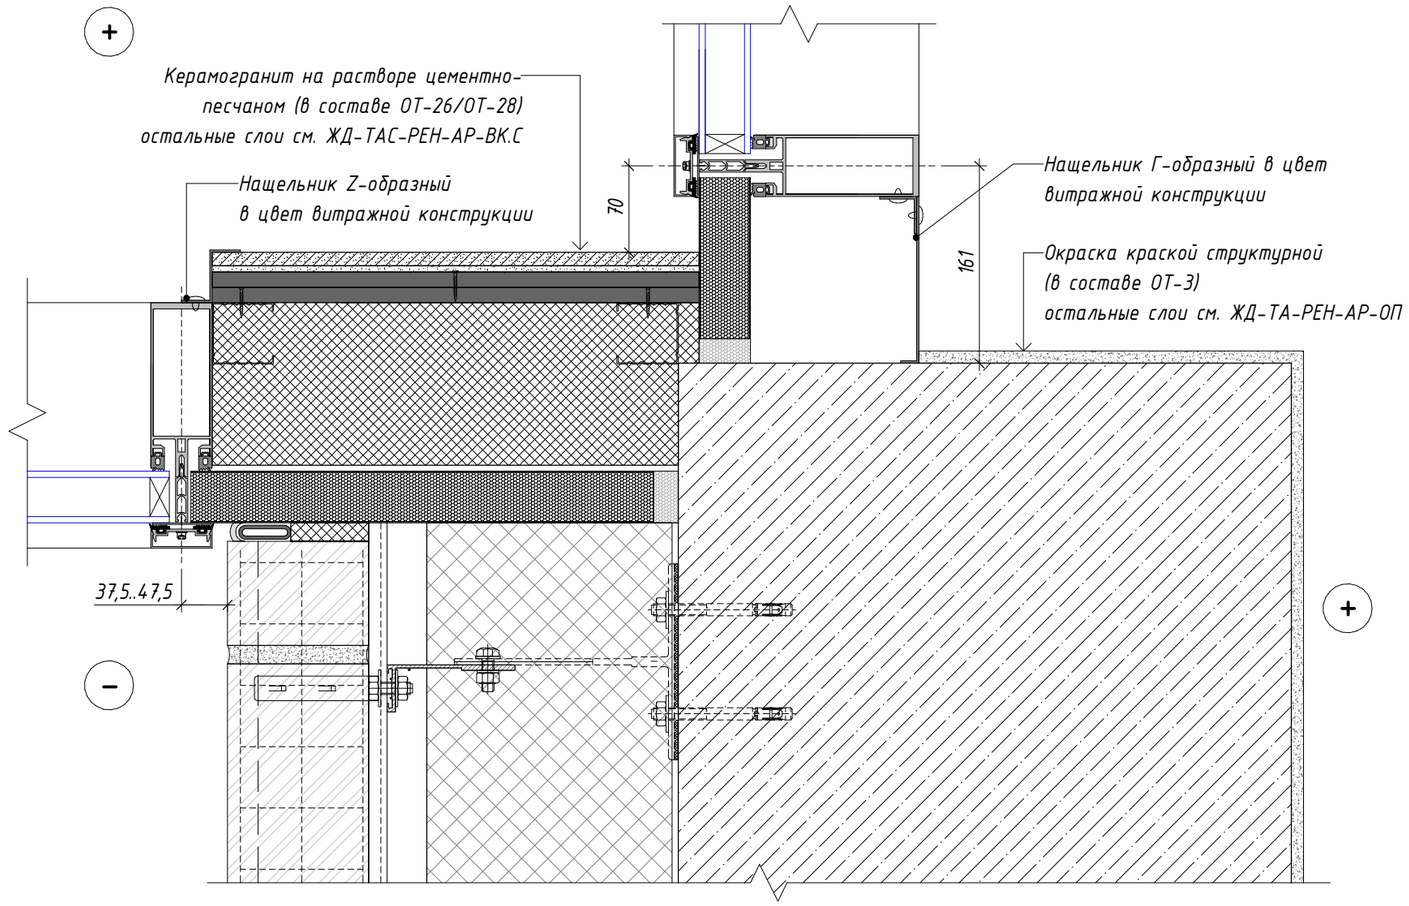

Фрагмент 5. Фрагмент плана входной группы.

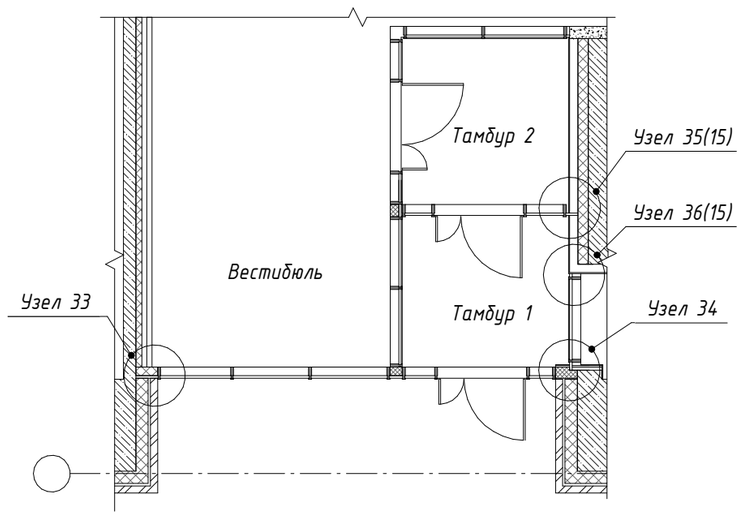

Изм.	Кол.уч.	Лист	№ док.	Подпись	Дата	ЖД-ТАС-РЕН-АИ-ТУ			
						Реновация. Жилой дом			
Разработал		Юркина			08.2023	Альбом типовых узлов	Стадия	Лист	Листов
Разработал		Леухина			08.2023		Р	14	
Проверил		Костенков			08.2023	Узлы 33, 34. Узлы примыкания отделки к витражным конструкциям МОП 1 этажа	МФС | Генеральный Подрядчик		
Н. контр.		Шалаева			08.2023				


Согласовано

Взам. инв. №


Подп. и дата

Инв. № подл.


35 Узел примыкания отделки стены по облицовке на металлическом каркасе к внутренней витражной конструкции.

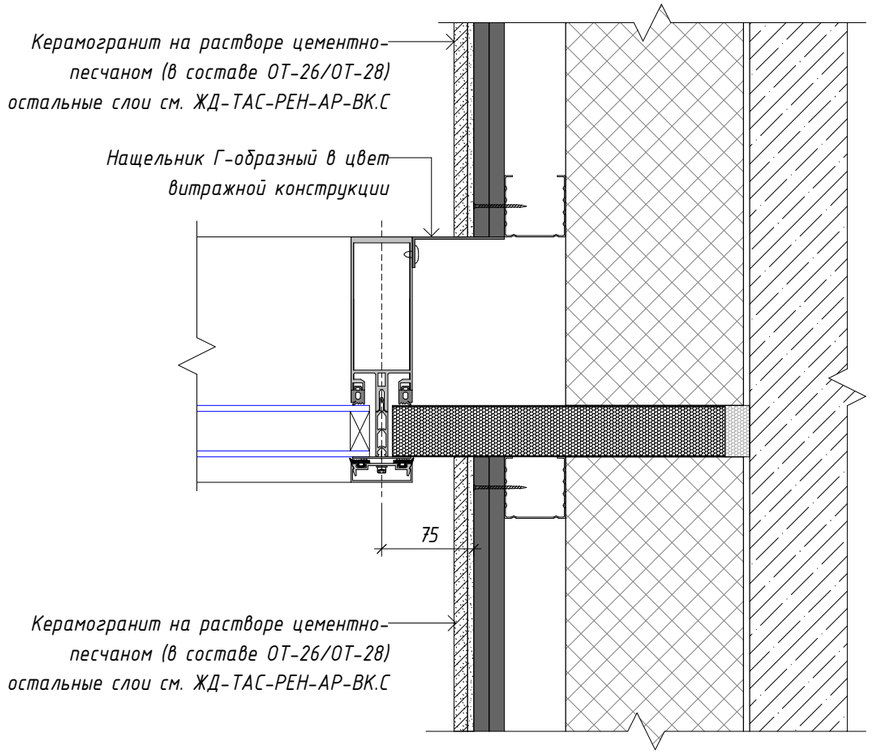

36 Узел примыкания отделки стены к витражной конструкции.

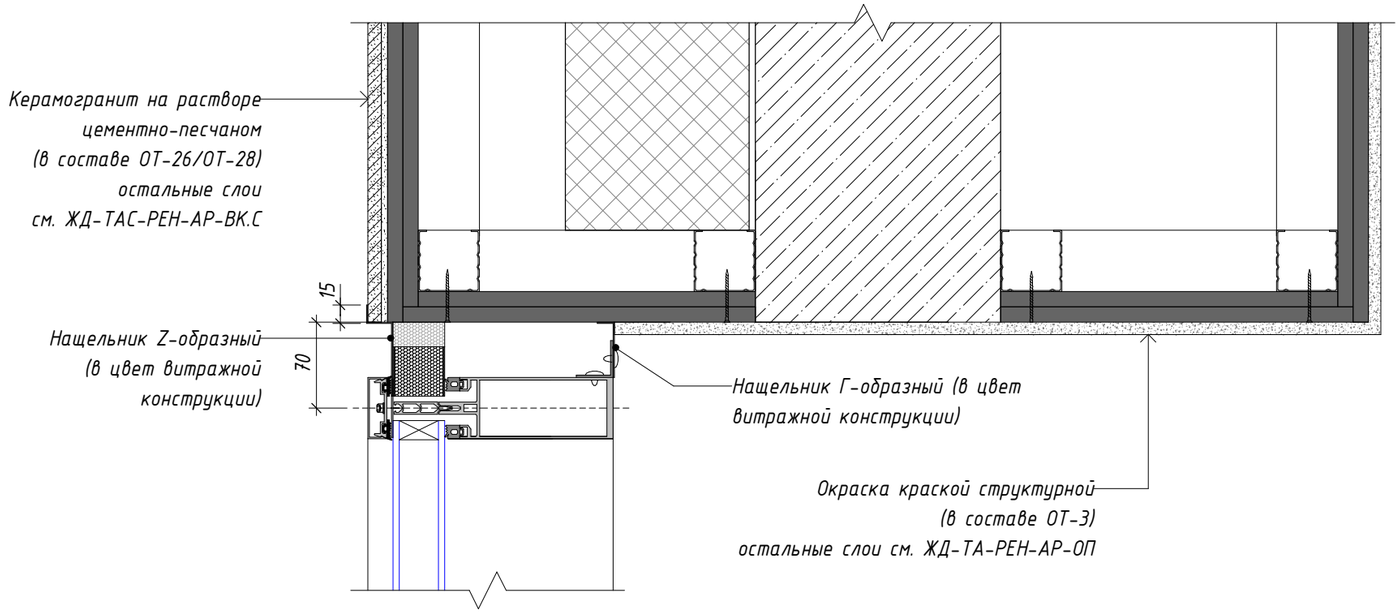

Фрагмент 5. Фрагмент плана входной группы.

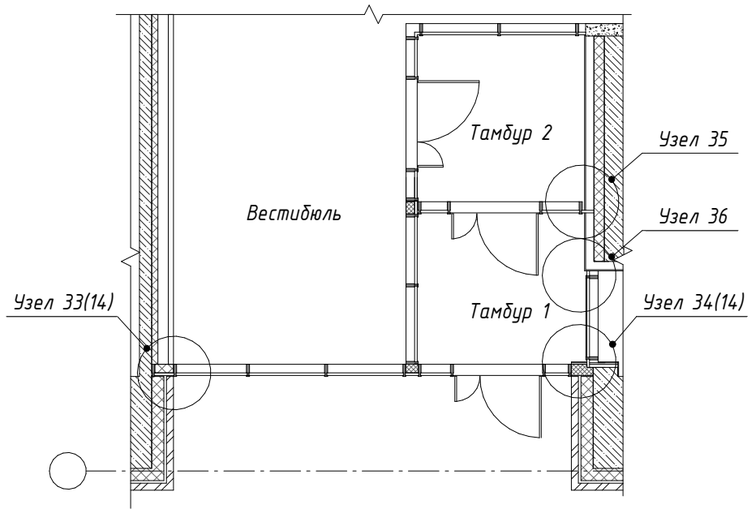

Согласовано

Взам. инв. №

Подп. и дата

Инв. № подл.

Изм.	Кол.уч.	Лист	№ док.	Подпись	Дата
Разработал		Юркина			08.2023
Разработал		Леухина			08.2023
Проверил		Костенков			08.2023
Н. контр.		Шалаева			08.2023

ЖД-ТАС-РЕН-АИ-ТУ

Реновация. Жилой дом


Альбом типовых узлов

Стадия	Лист	Листов
Р	15	


Узлы 35, 36. Узлы примыкания отделки к витражным конструкциям МОП 1 этажа

МФС | Генеральный Подрядчик


37 Узел примыкания отделки стены к наружной витражной конструкции в выступающей входной группе.

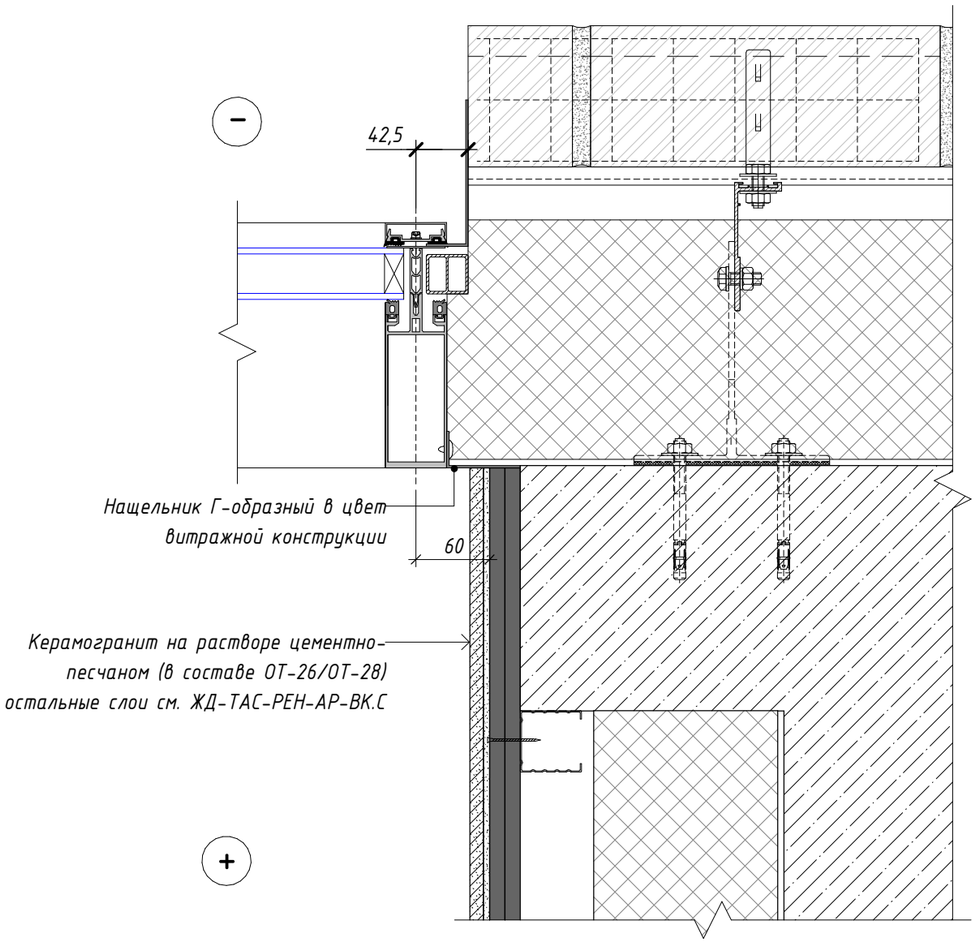

38 Узел примыкания отделки стен к внутренней витражной конструкции в двойном выступающем тамбуре.

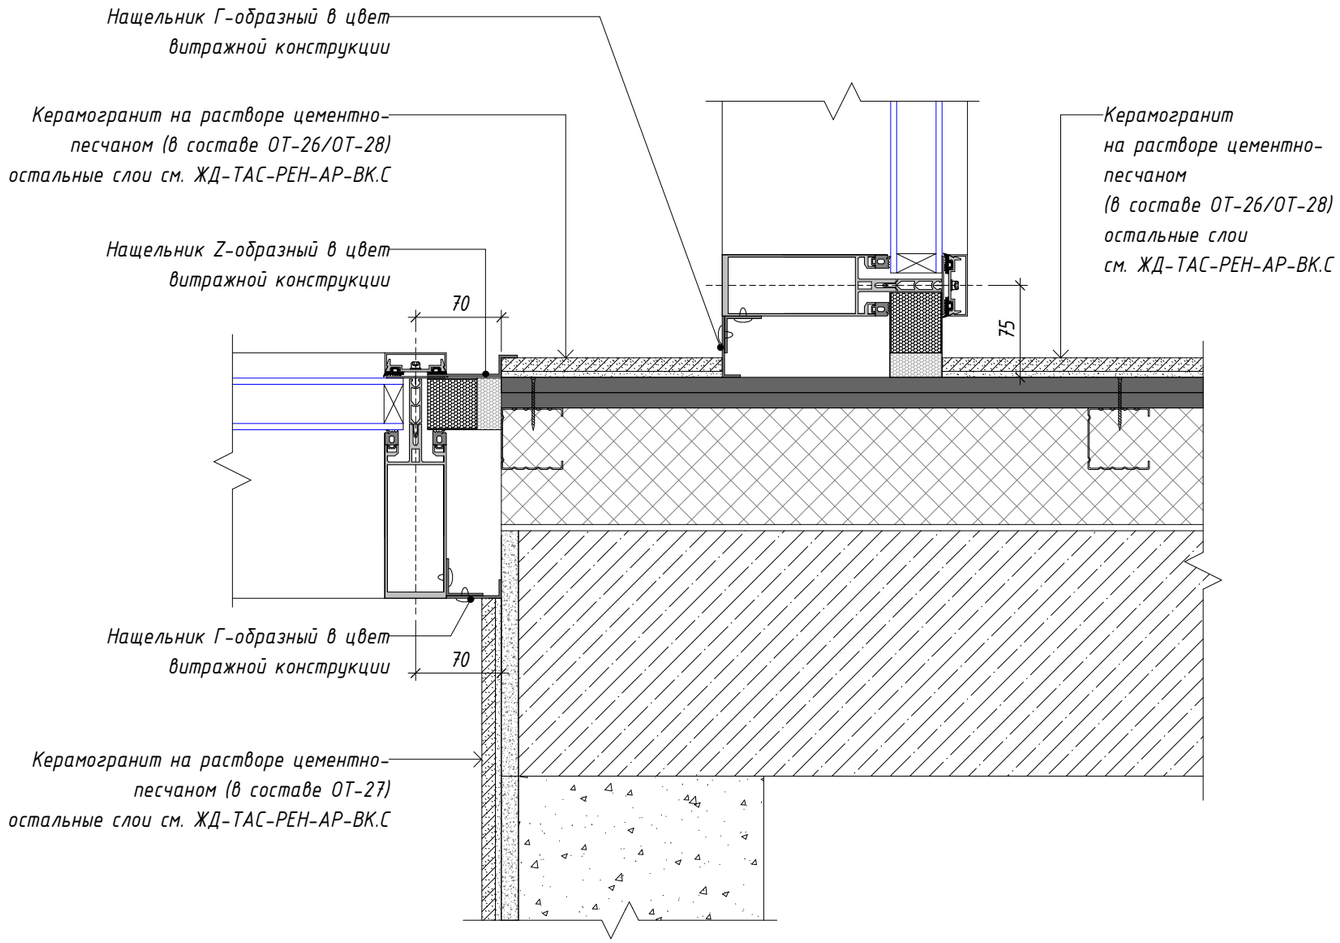

Фрагмент 6. Фрагмент плана выступающего тамбура входной группы.

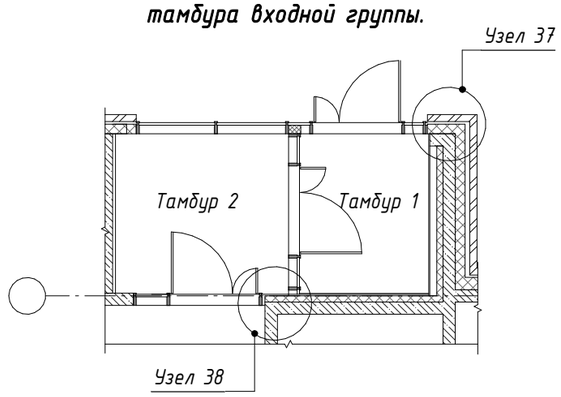

Изм.	Кол.уч.	Лист	№ док.	Подпись	Дата
Разработал		Юркина			08.2023
Разработал		Леухина			08.2023
Проверил		Костенков			08.2023
Н. контр.		Шалаева			08.2023

ЖД-ТАС-РЕН-АИ-ТУ

Реновация. Жилой дом

Альбом типовых узлов

Стадия	Лист	Листов
Р	16	

Узлы 37, 38. Узлы примыкания отделки к витражным конструкциям МОП 1 этажа

МФС | Генеральный Подрядчик


Согласовано

Взам. инв. №


Подп. и дата

Инв. № подл.

Фрагмент 7. Фрагмент плана тамбура входной группы.

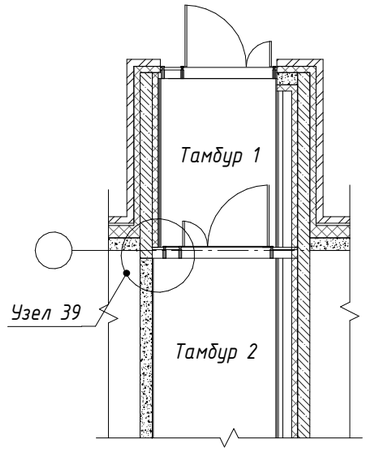

(39) Узел примыкания отделки стены по облицовке на металлическом каркасе к внутренней витражной конструкции.

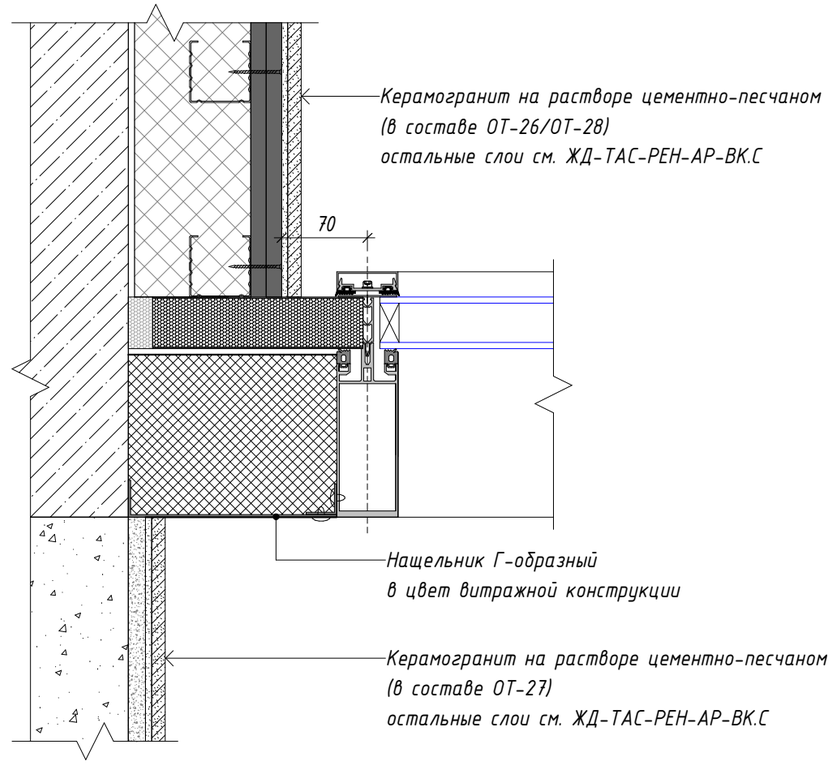

Согласовано

Взам. инв. №

Подп. и дата

Инв. № подл.

Изм.	Кол.уч.	Лист	№ док.	Подпись	Дата
Разработал		Юркина			08.2023
Разработал		Леухина			08.2023
Проверил		Костенков			08.2023
Н. контр.		Шалаева			08.2023

ЖД-ТАС-РЕН-АИ-ТУ

Реновация. Жилой дом


Альбом типовых узлов

Стадия	Лист	Листов
Р	17	


Узел 39. Узел примыкания отделки к витражной конструкции МОП 1 этажа

МФС | Генеральный Подрядчик

40 Схема установки душевого поддона в ПУИ

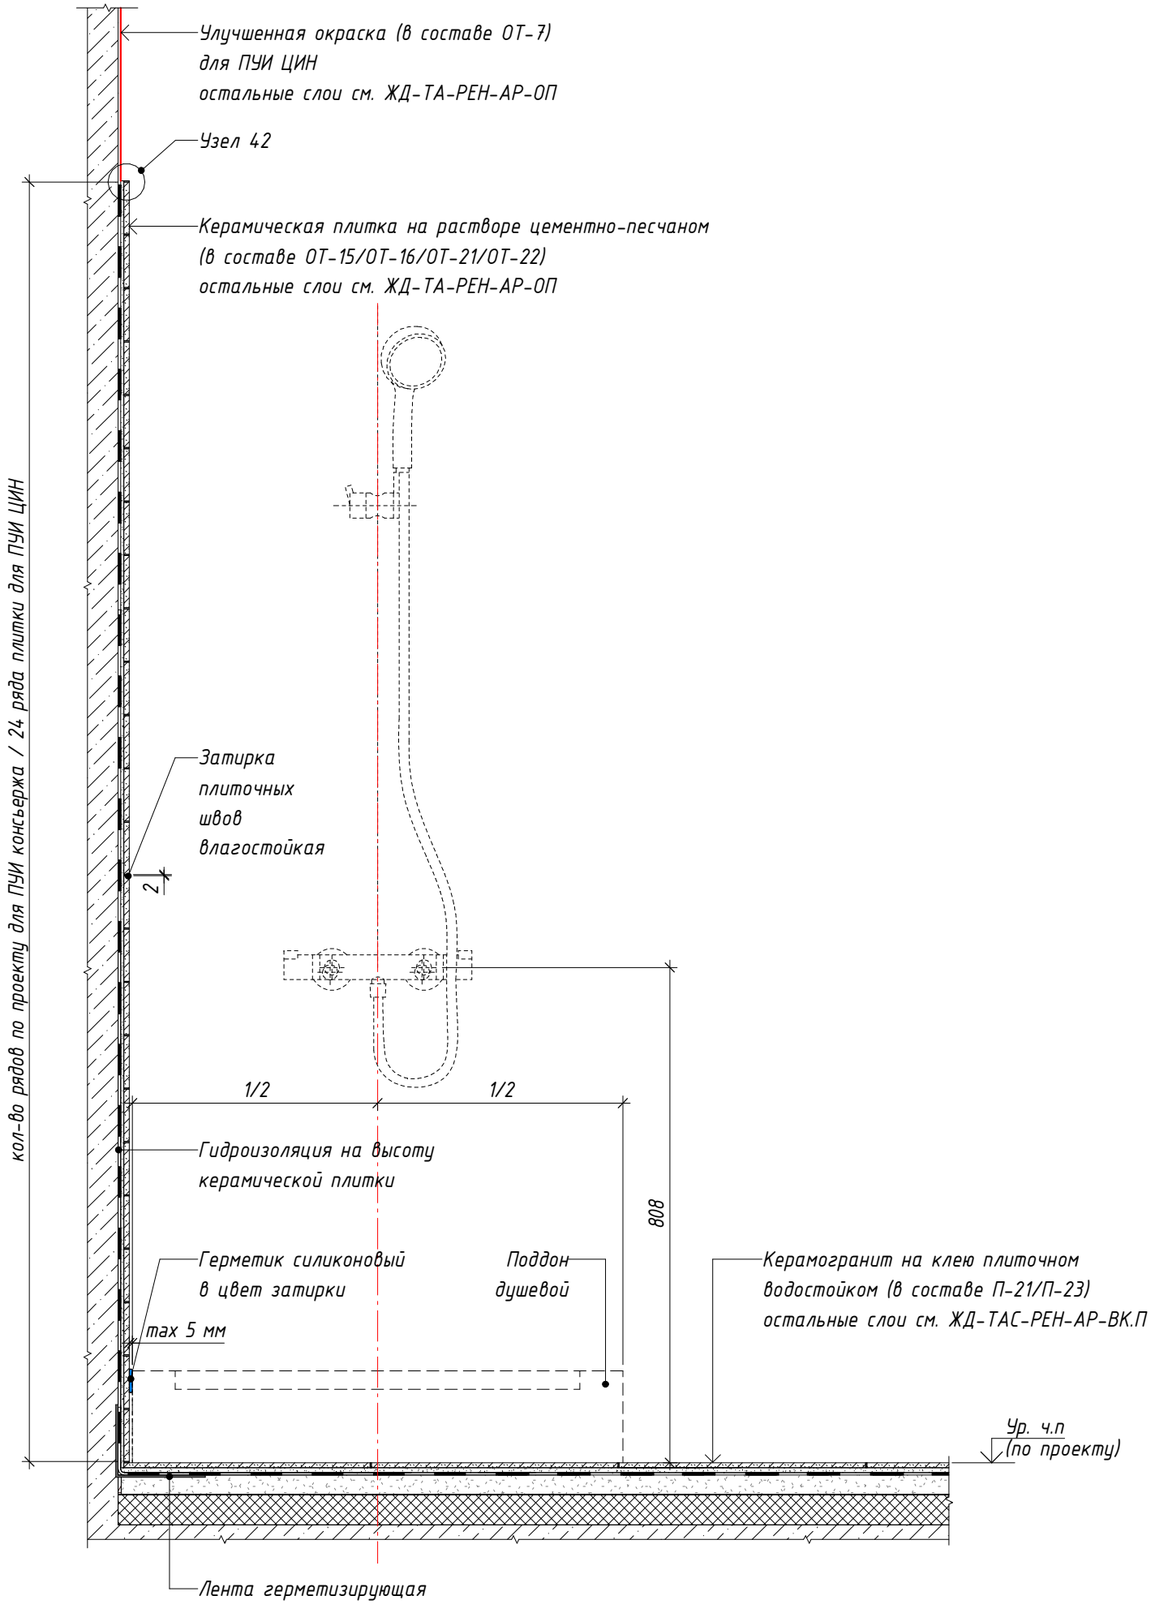


41 Схема установки душевого поддона в плане.

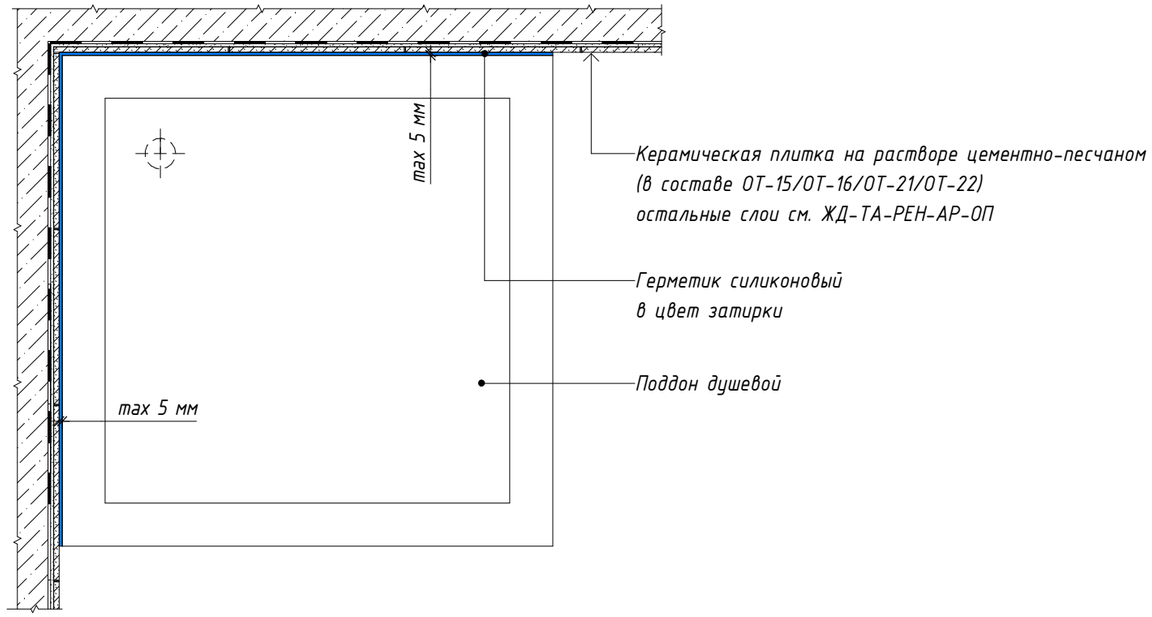

В примыкании поддона душевого к стенам в помещении ПУИ консьержа, ПУИ ЦИН применять герметик силиконовый в цвет затирки.

42 Узел отделки торца керамической плитки.

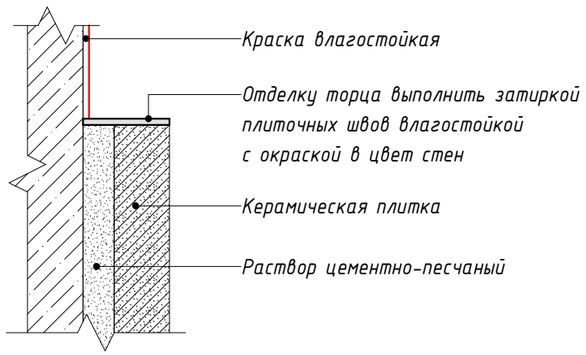

Согласовано

Взам. инв. №

Подп. и дата

Инв. № подл.

Изм.	Кол.уч.	Лист	№ док.	Подпись	Дата
Разработал		Юркина			08.2023
Разработал		Леухина			08.2023
Проверил		Костенков			08.2023
Н. контр.		Шалаева			08.2023

ЖД-ТАС-РЕН-АИ-ТУ

Реновация. Жилой дом


Альбом типовых узлов

Стадия	Лист	Листов
Р	18	


Узлы 40, 41, 42. Схема установки поддона душевого в ПУИ

МФС | Генеральный Подрядчик


43 Узел отделки откоса и устройства подоконника из керамогранита в МОП первого этажа в помещении колясочной (тип стены – навесная фасадная система).

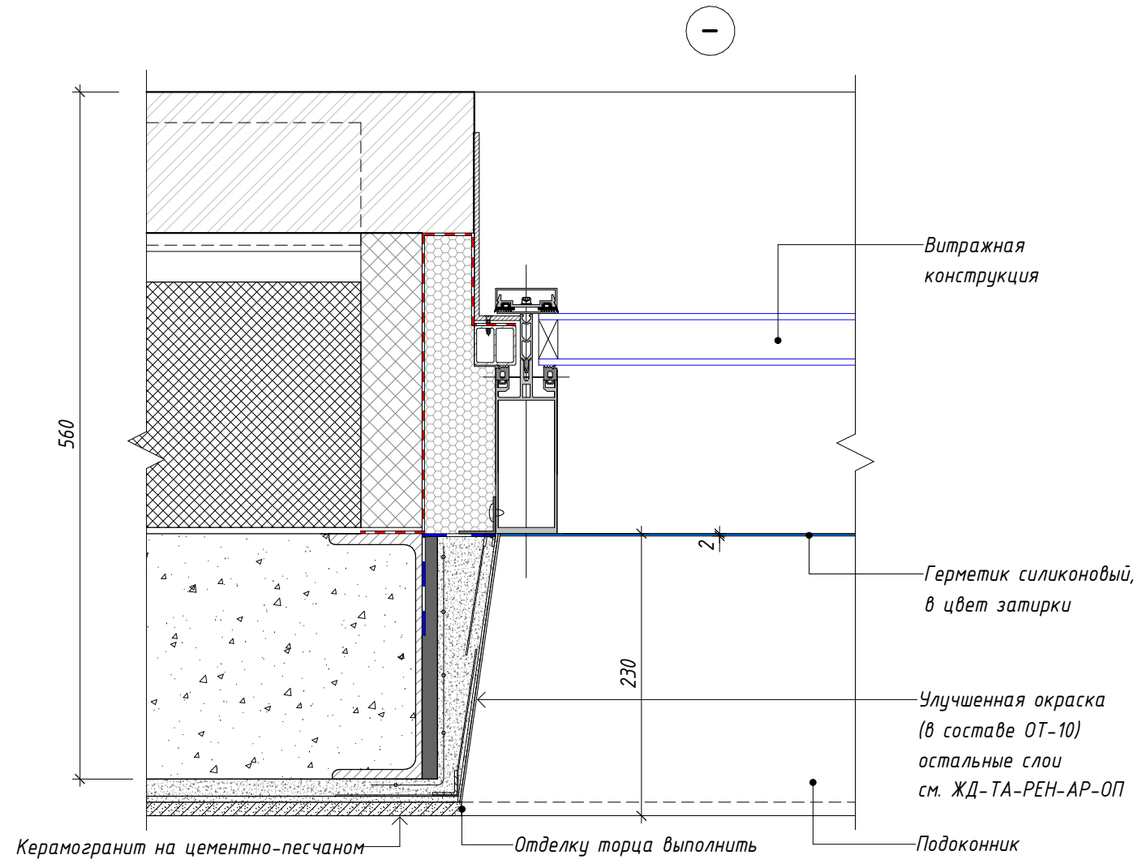

44 Узел устройства подоконника из керамогранита в МОП первого этажа в помещении колясочной (тип стены – навесная фасадная система).

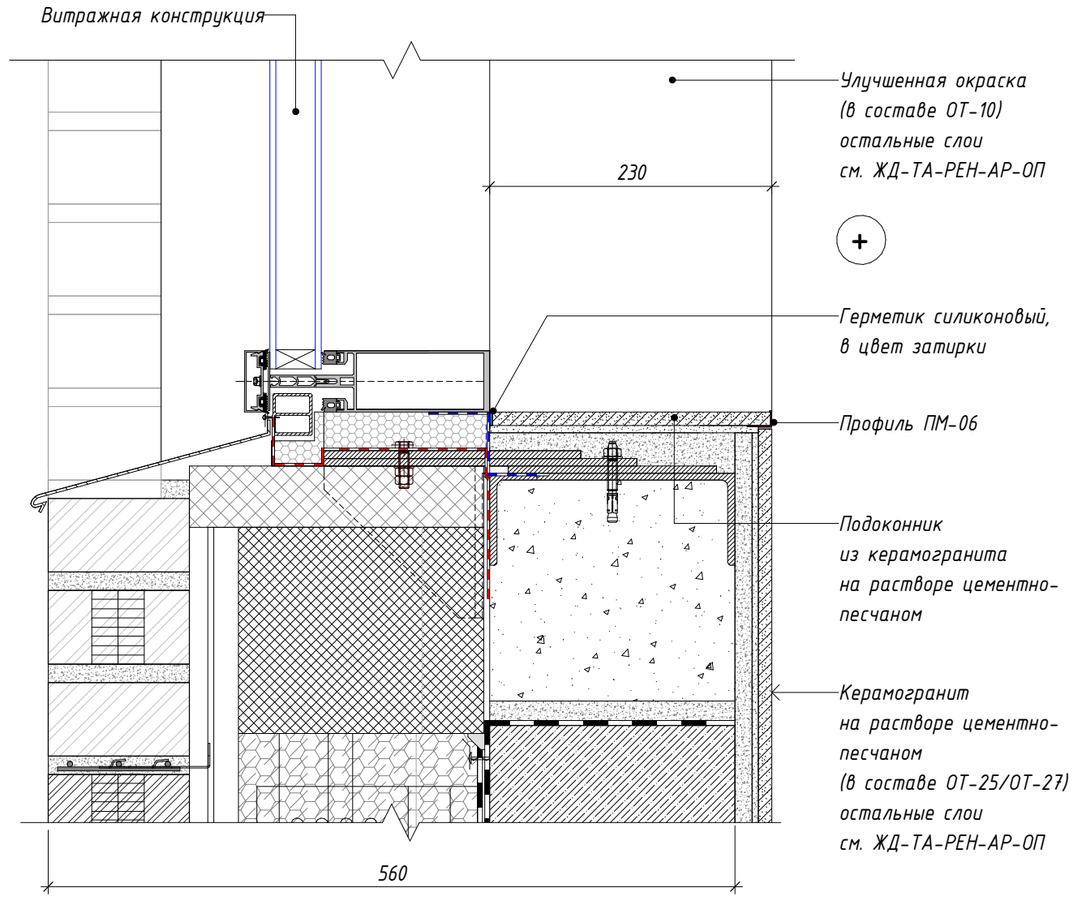

45 Схема устройства подоконника из керамогранита в МОП первого этажа в помещении колясочной (тип стены – навесная фасадная система).

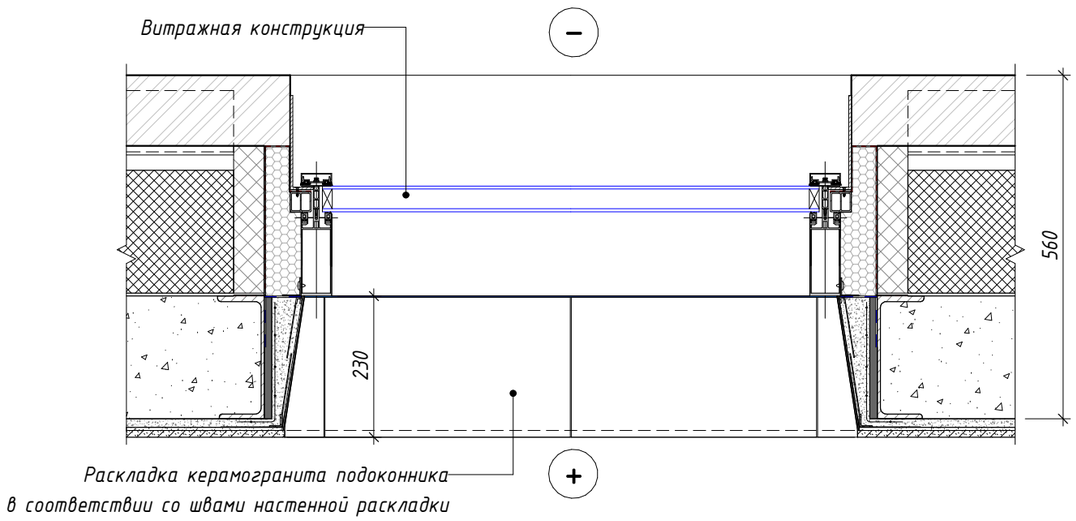

Согласовано

Взам. инв. №

Подп. и дата

Инв. № подл.

Изм.	Кол.уч.	Лист	№ док.	Подпись	Дата
Разработал		Юркина			08.2023
Разработал		Леухина			08.2023
Проверил		Костенков			08.2023
Н. контр.		Шалаева			08.2023

ЖД-ТАС-РЕН-АИ-ТУ

Реновация. Жилой дом


Альбом типовых узлов

Стадия	Лист	Листов
Р	19	


Узел 43, 44, 45. Узлы устройства подоконников и откосов оконных проемов МОП

МФС | Генеральный Подрядчик


46 Узел отделки откоса и установки подоконной плиты ПВХ в МОП первого этажа в помещениях консьержа и ЦИН (тип стены - навесная фасадная система).

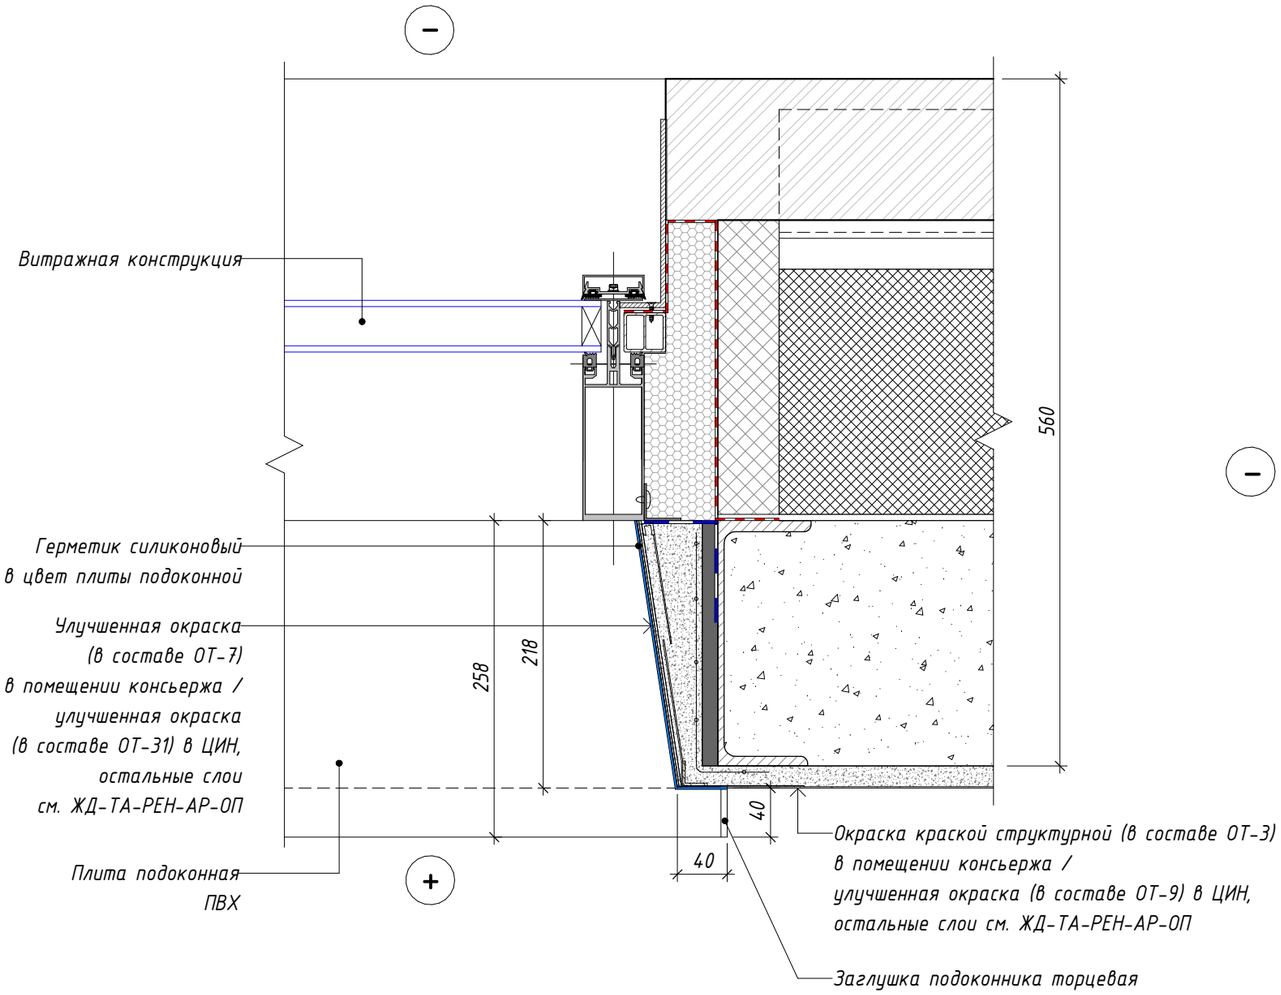

47 Узел установки подоконной плиты ПВХ в МОП первого этажа в помещениях консьержа и ЦИН (тип стены - навесная фасадная система).

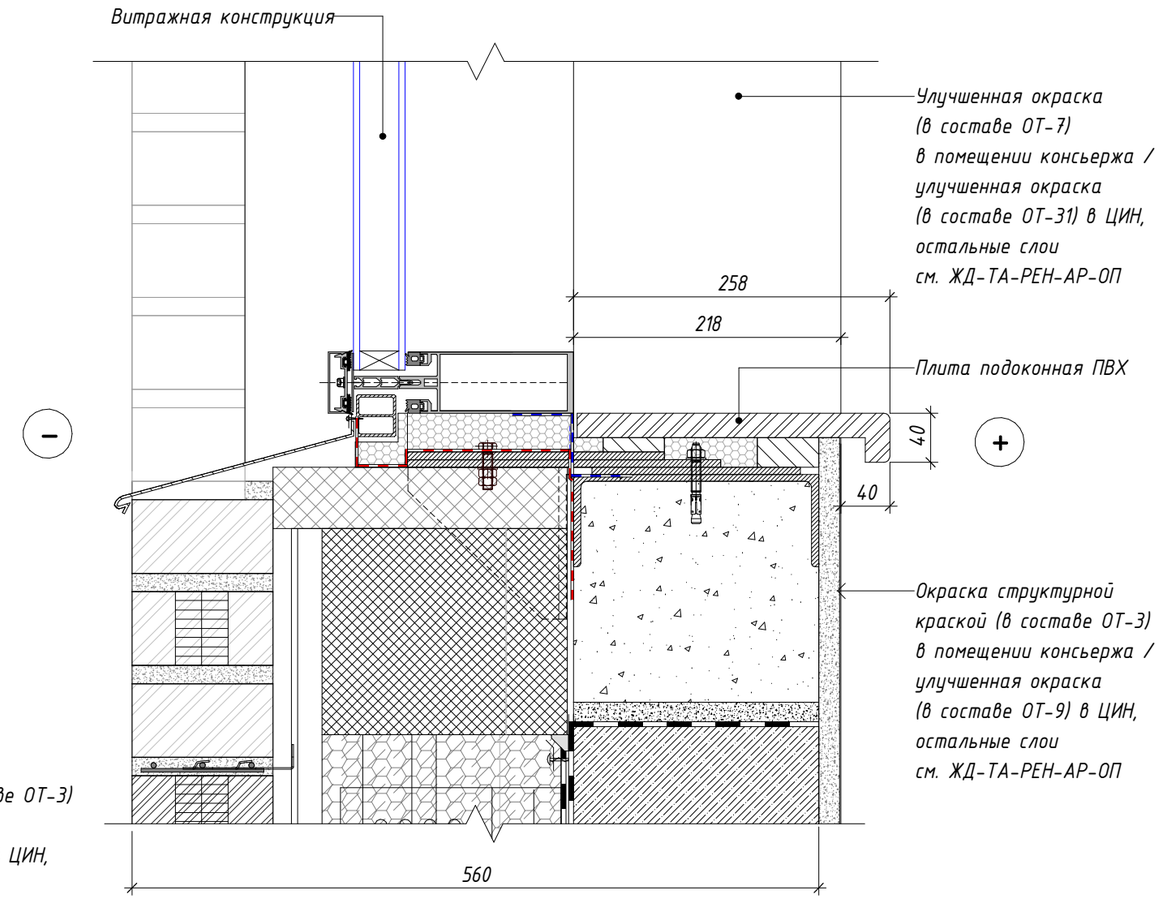

48 Схема установки подоконной плиты ПВХ в МОП первого этажа в помещениях консьержа и ЦИН (тип стены - навесная фасадная система).

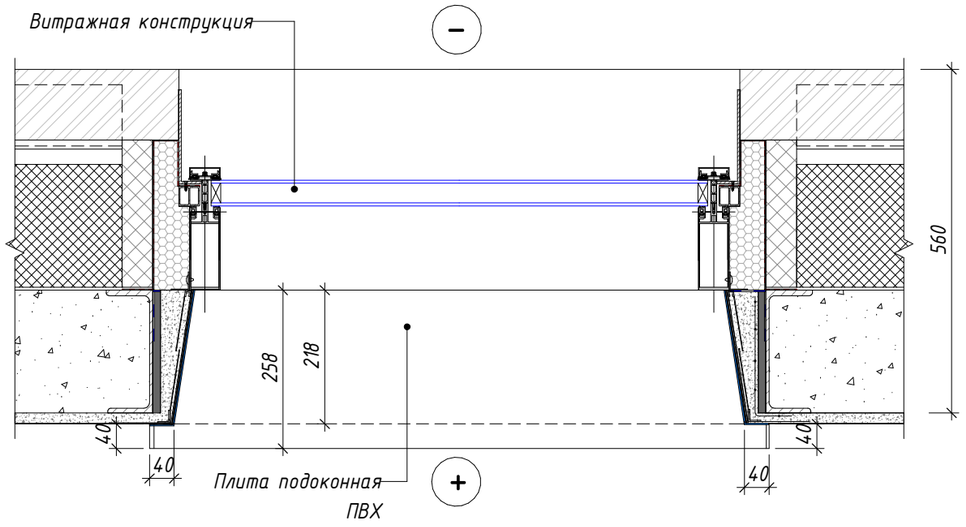

Согласовано

Взам. инв. №

Подп. и дата

Инв. № подл.

Изм.	Кол.уч.	Лист	№ док.	Подпись	Дата
Разработал		Юркина			08.2023
Разработал		Леухина			08.2023
Проверил		Костенков			08.2023
Н. контр.		Шалаева			08.2023

ЖД-ТАС-РЕН-АИ-ТУ

Реновация. Жилой дом


Альбом типовых узлов

Стадия	Лист	Листов
Р	20	


Узел 46, 47, 48. Узлы устройства подоконников и откосов оконных проемов МОП, ЦИН

МФС | Генеральный Подрядчик


49 Узел отделки откосов и устройства подоконника из керамогранита в МОП типового этажа (тип стены – наружная стеновая панель).

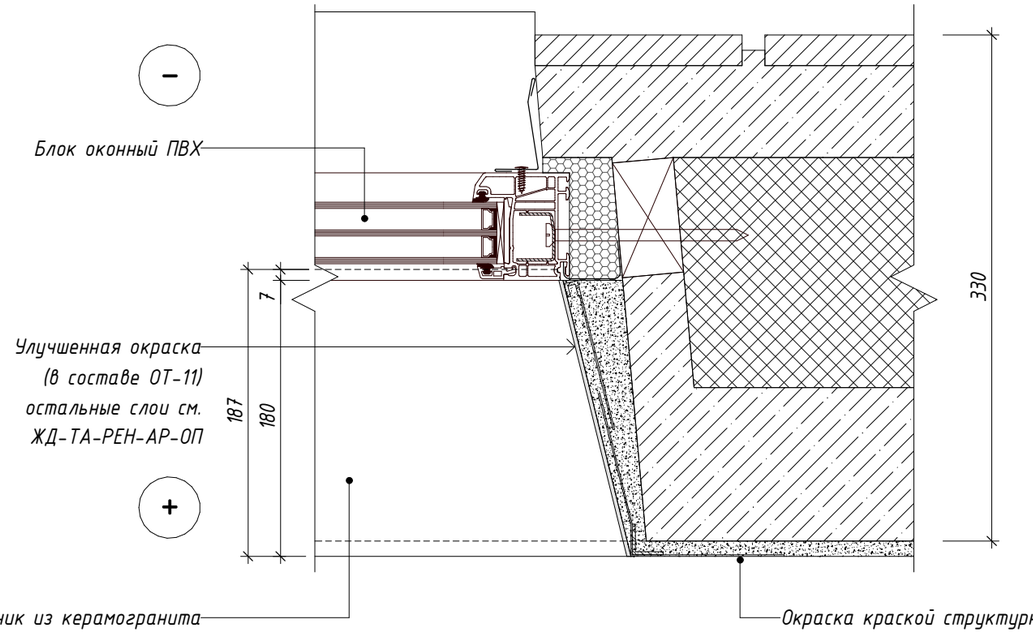

50 Схема устройства подоконника из керамогранита в МОП типового этажа.

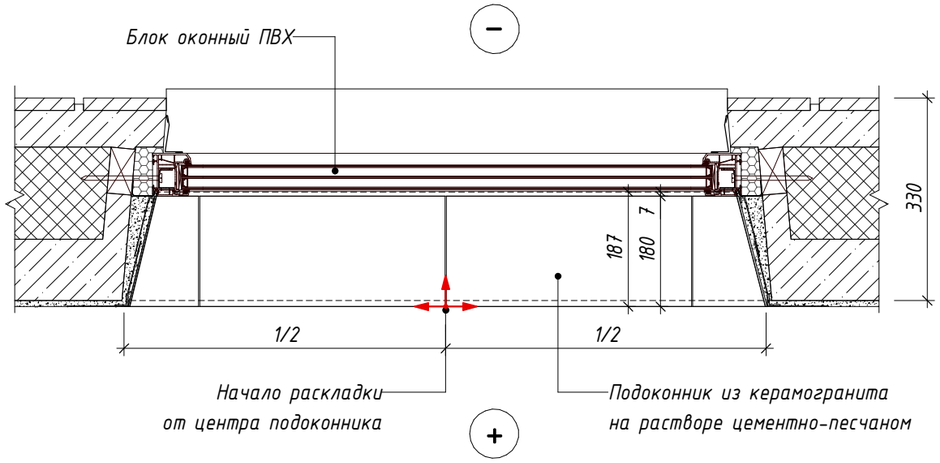

51 Узел устройства подоконника из керамогранита в МОП типового этажа (тип стены – наружная стеновая панель).

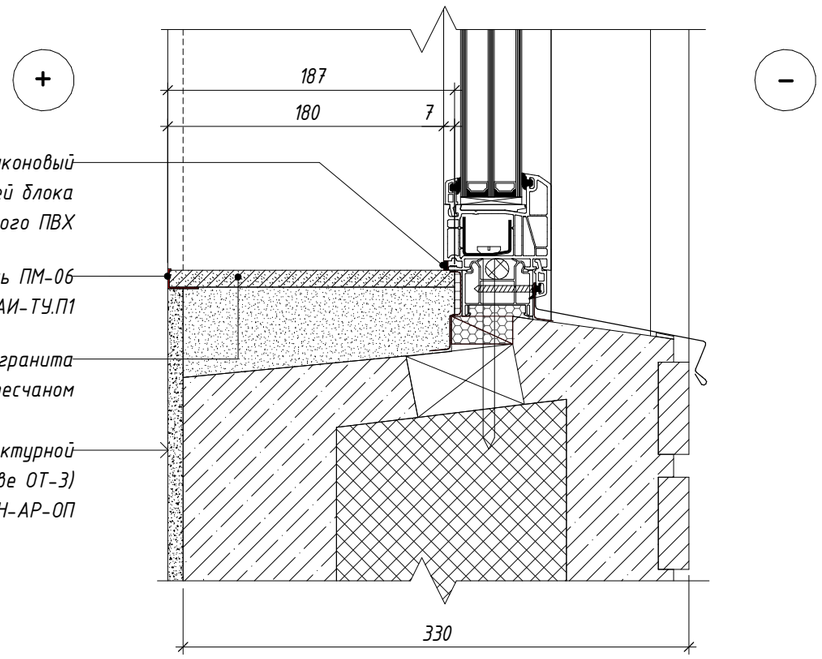

Согласовано


Взам. инв. №

Подп. и дата

Инв. № подл.

Изм.	Кол.уч.	Лист	№ док.	Подпись	Дата	ЖД-ТАС-РЕН-АИ-ТУ			
						Реновация. Жилой дом			
Разработал		Юркина			08.2023	Альбом типовых узлов	Стадия	Лист	Листов
Разработал		Леухина			08.2023		Р	21	
Проверил		Костенков			08.2023	Узел 49, 50, 51. Узлы устройства подоконников и откосов оконных проемов на типовых этажах в МОП	МФС | Генеральный Подрядчик		
Н. контр.		Шалаева			08.2023				

52 Узел отделки откосов и устройства подоконной плиты ПВХ в квартирах (тип стены – наружная стеновая панель).

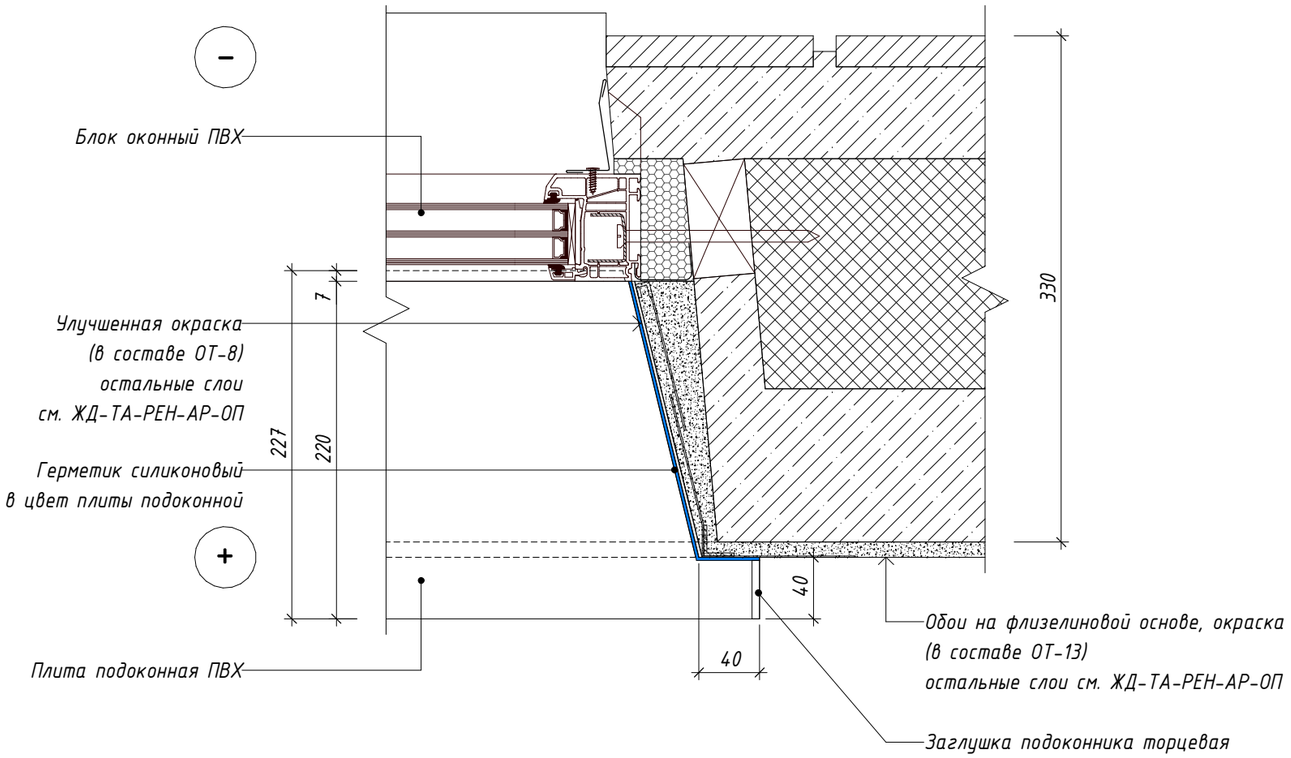

53 Схема установки подоконной плиты ПВХ в квартирах.



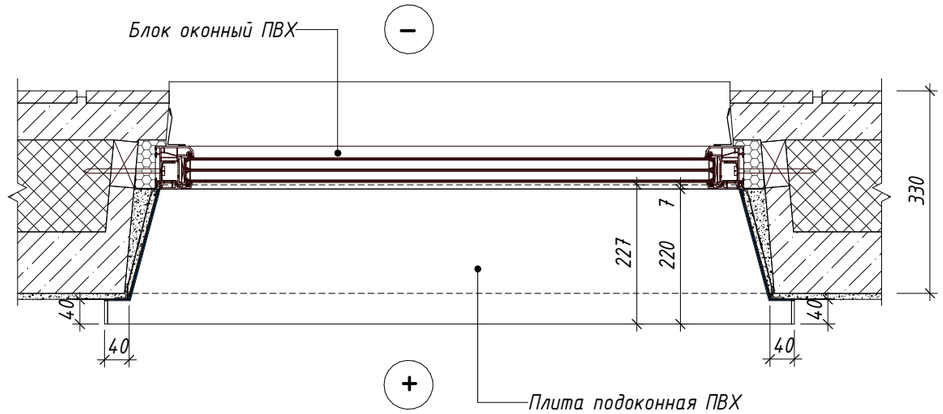


Рис. 3. Образец установки подоконной плиты ПВХ в квартирах.

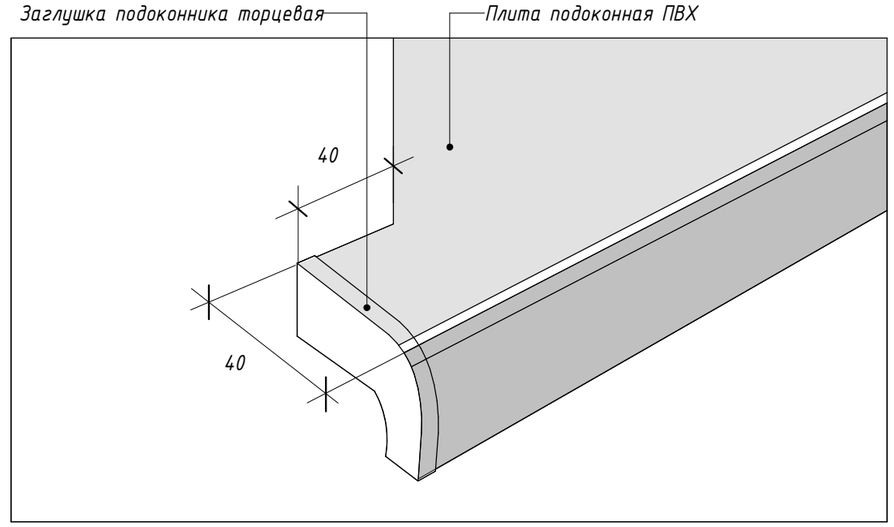

54 Узел устройства подоконной плиты ПВХ в квартирах (тип стены – наружная стеновая панель).

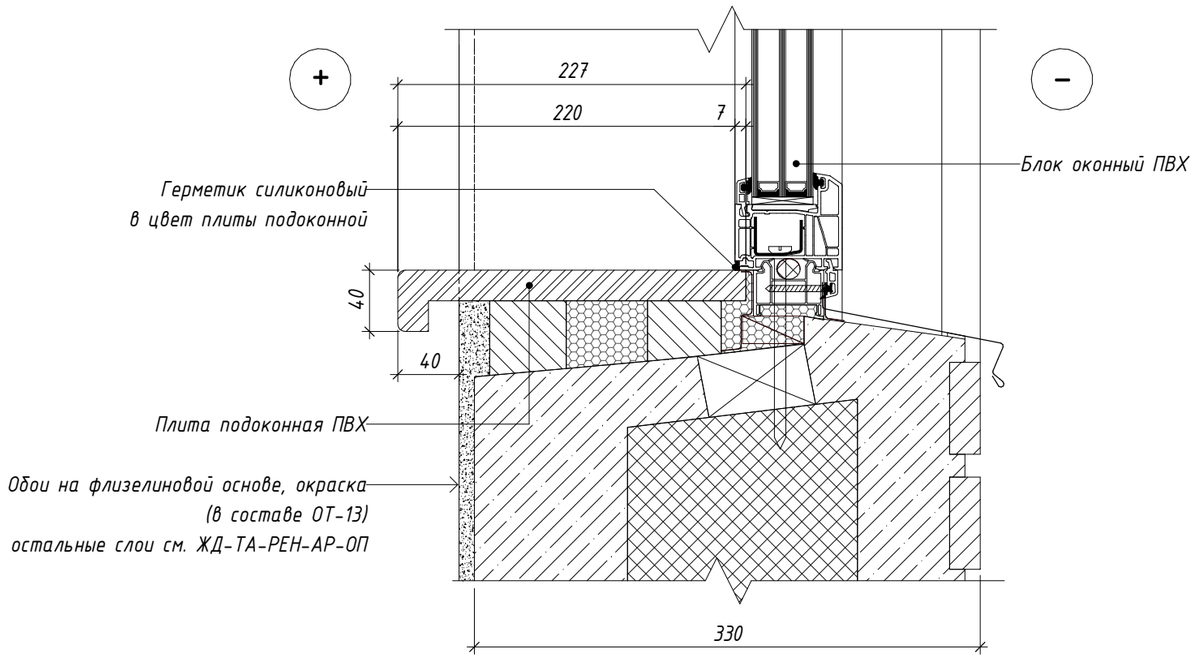

Согласовано

Взам. инв. №

Подп. и дата

Инв. № подл.

Изм.	Кол.уч.	Лист	№ док.	Подпись	Дата
Разработал		Юркина			08.2023
Разработал		Леухина			08.2023
Проверил		Костенков			08.2023
Н. контр.		Шалаева			08.2023

ЖД-ТАС-РЕН-АИ-ТУ

Реновация. Жилой дом


Альбом типовых узлов

Стадия	Лист	Листов
Р	22	

Узел 52, 53, 54. Рис. 3. Узлы устройства подоконников и откосов оконных проемов квартир

МФС | Генеральный Подрядчик

55 Схема привязки интервала номеров квартир на этаже со стороны лифтового холла.

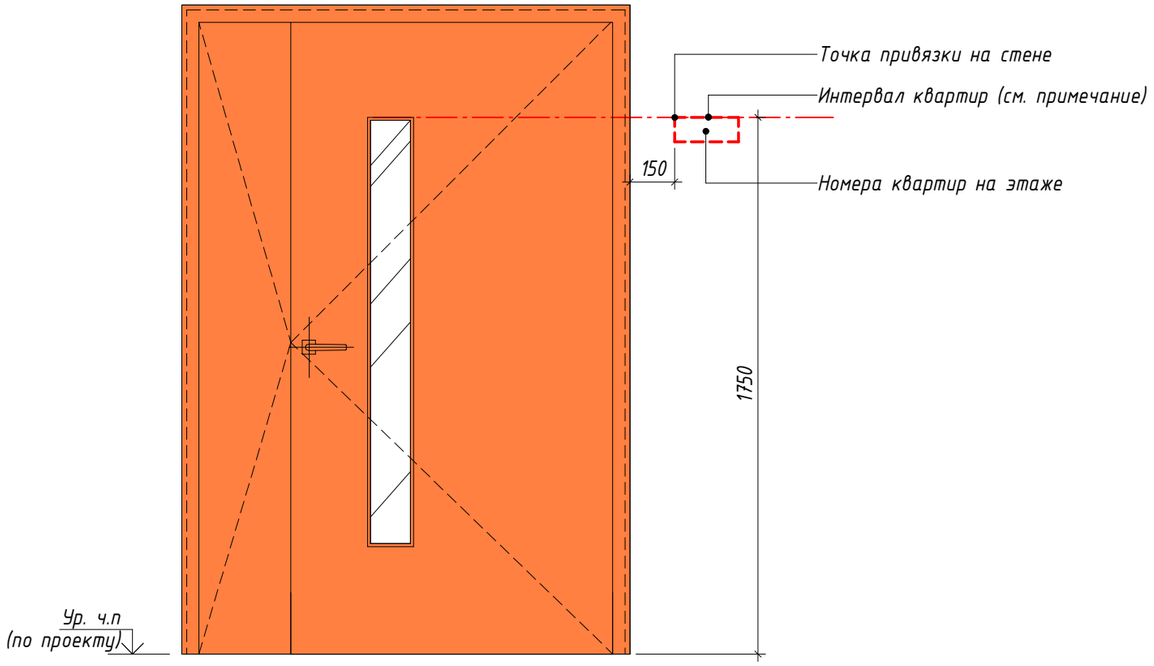


Примечания:

Интервал номеров квартир на этаже со стороны лифтового холла

1. Для интервала квартир используется белый полистирол 3 мм с прямой печатью цифр черного цвета, шрифт – Graphik LCG Medium, 70 pt.
2. Монтаж на двусторонний скотч 3М/жидкие гвозди (см. по месту).

56 Схема привязки номера квартиры и звонка у входной двери в квартиру.

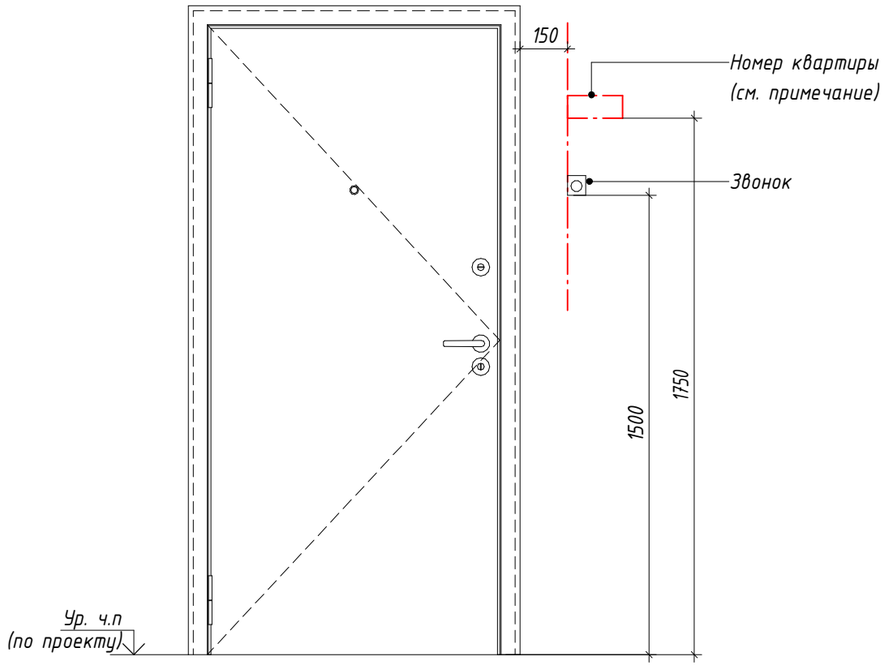

Примечания:

Номер квартиры у входной двери

1. Для нумерации квартир используется белый полистирол 3 мм с прямой печатью цифр черного цвета, шрифт – Graphik LCG Medium, 110 pt.
2. Монтаж на двусторонний скотч 3М/жидкие гвозди (см. по месту).
3. Каждый номер монтируется по одному разу.

Согласовано

Взам. инв. №

Подп. и дата

Инв. № подл.

Изм.	Кол.уч.	Лист	№ док.	Подпись	Дата
Разработал		Юркина			08.2023
Разработал		Леухина			08.2023
Проверил		Костенков			08.2023
Н. контр.		Шалаева			08.2023

ЖД-ТАС-РЕН-АИ-ТУ

Реновация. Жилой дом


Альбом типовых узлов

Стадия	Лист	Листов
Р	23	


Узлы 55, 56. Схемы привязки навигации МОП типового этажа

МФС | Генеральный Подрядчик


57 Узел отделки откосов входной двери в квартиру. Тип 1. Петлевая стойка.

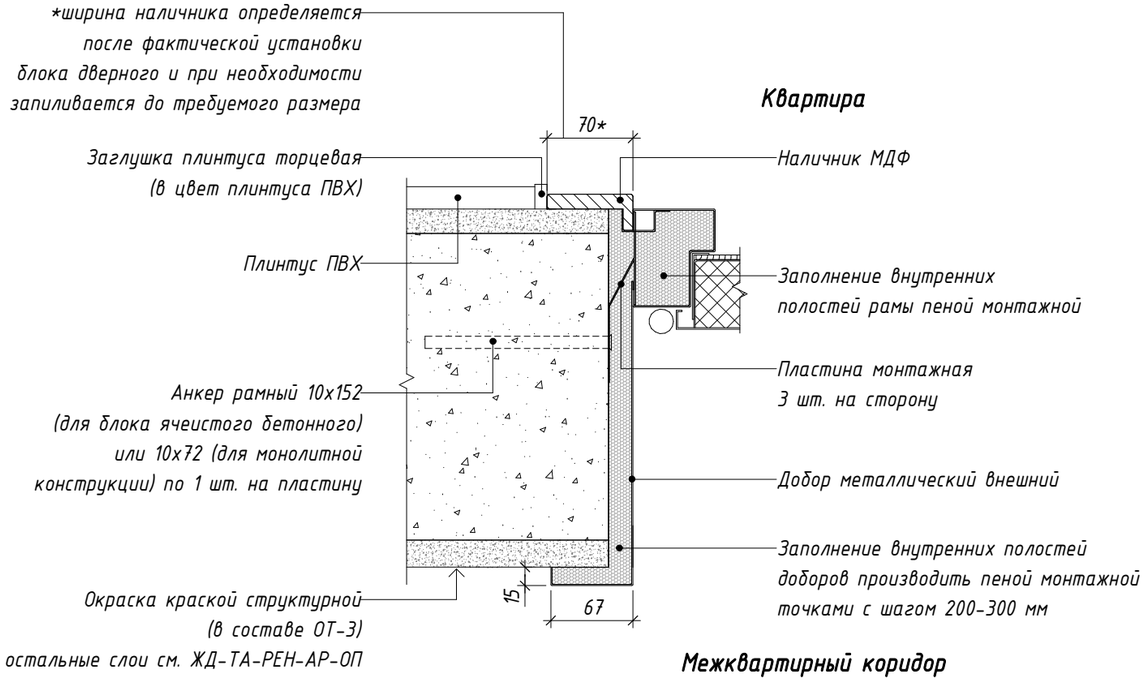


58 Узел отделки откосов входной двери в квартиру. Тип 1. Замковая стойка.

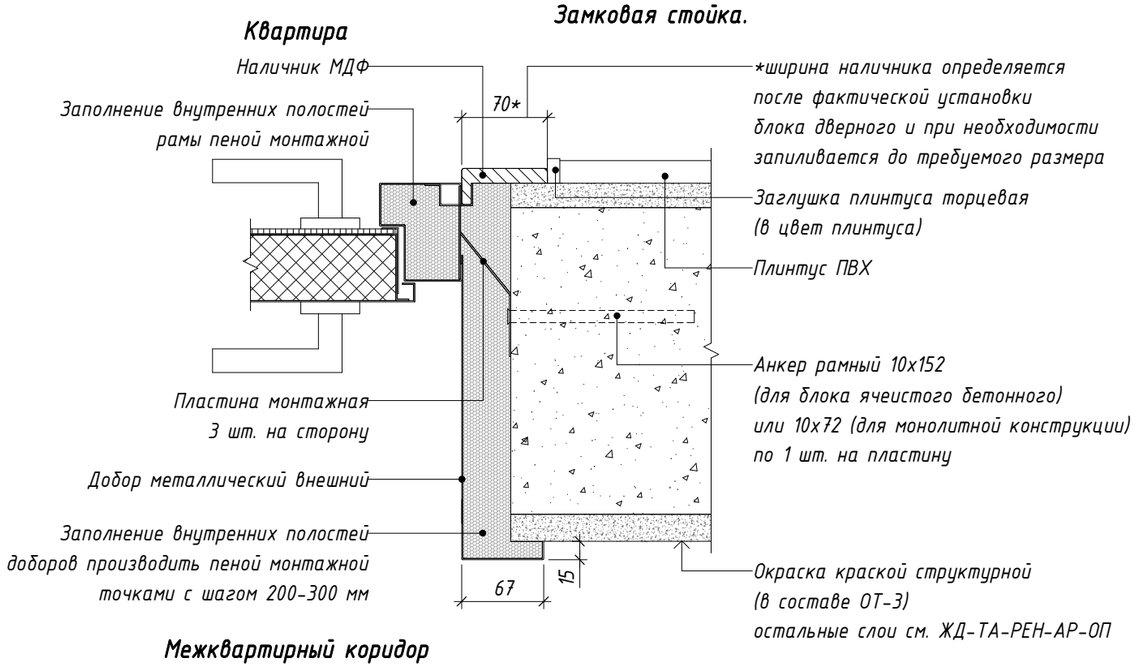

59 Узел отделки откосов входной двери в квартиру. Тип 2. Петлевая стойка.

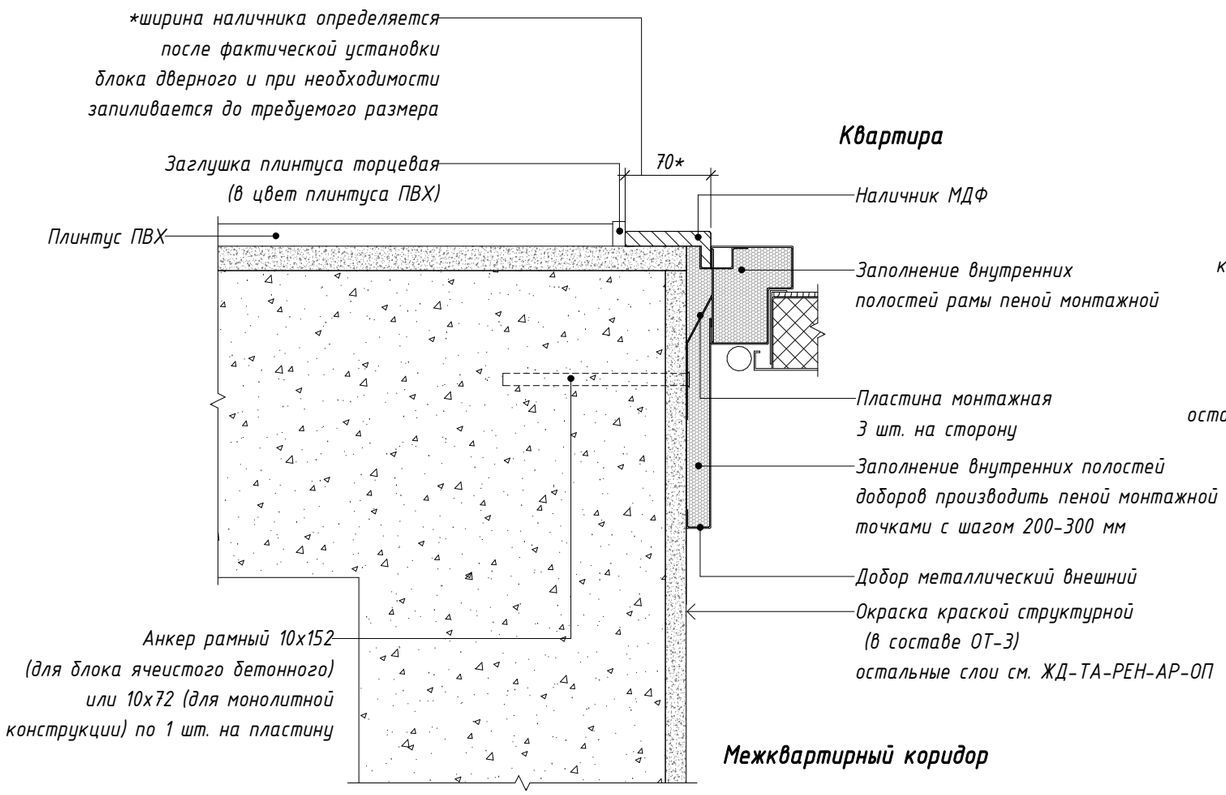

60 Узел отделки откосов входной двери в квартиру. Тип 3.

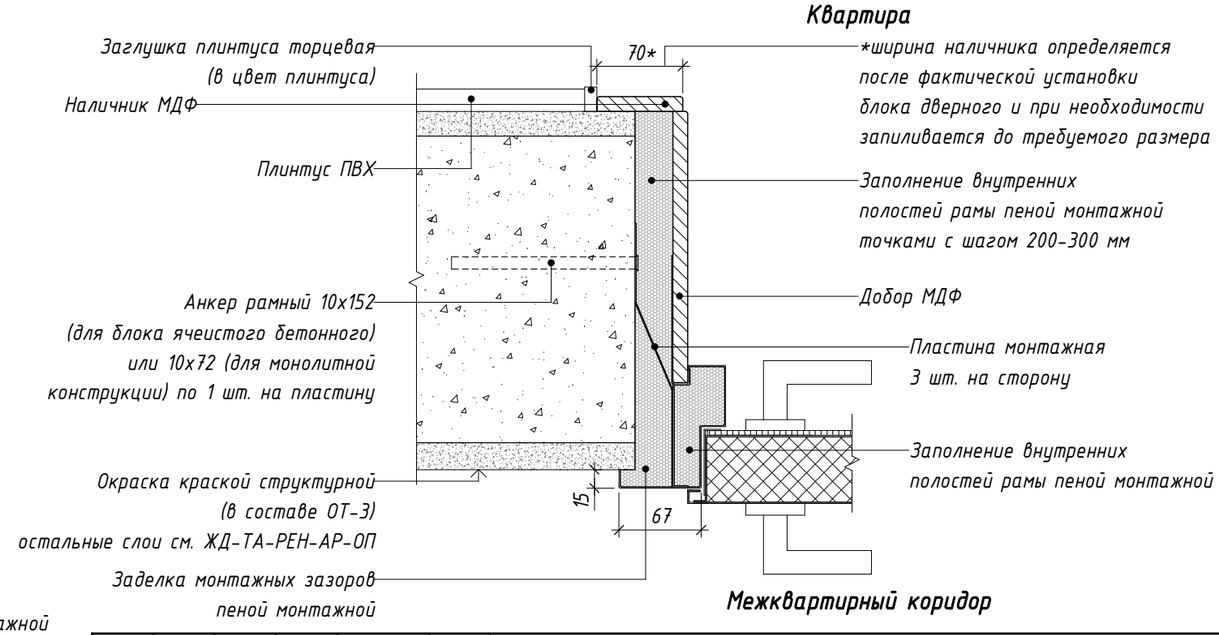

Согласовано

Взам. инв. №

Подп. и дата

Инв. № подл.

Изм.	Кол.уч.	Лист	№ док.	Подпись	Дата
Разработал		Юркина			08.2023
Разработал		Леухина			08.2023
Проверил		Костенков			08.2023
Н. контр.		Шалаева			08.2023

ЖД-ТАС-РЕН-АИ-ТУ

Реновация. Жилой дом


Альбом типовых узлов

Стадия	Лист	Листов
Р	24	


Узел 57, 58, 59, 60. Узлы отделки откосов входной двери в квартиру

МФС | Генеральный Подрядчик


61 Схема раскладки керамогранита в проеме входной двери в квартиру. Тип 1.

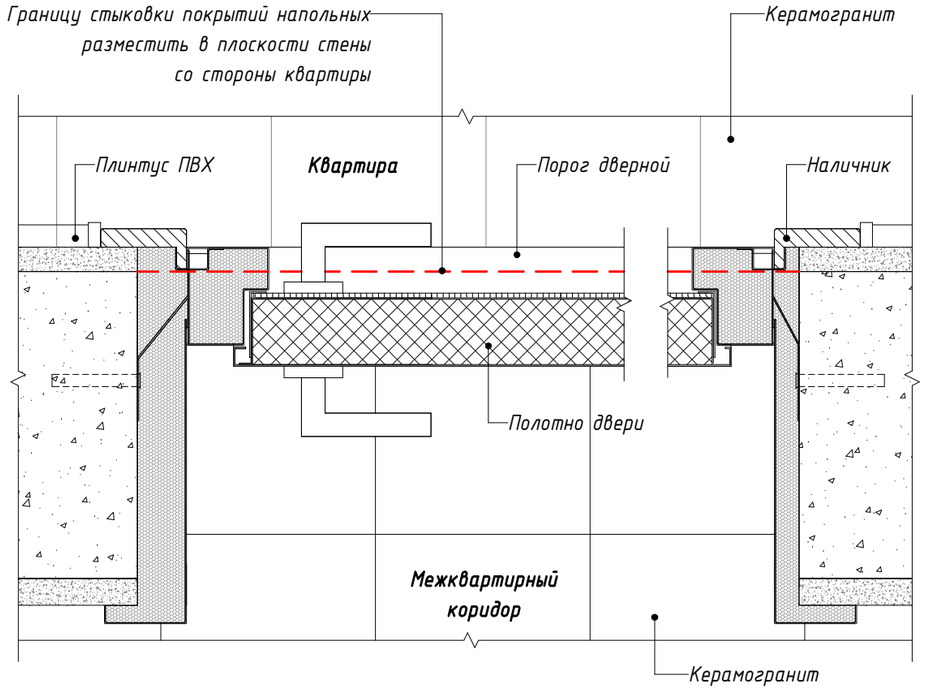


62 Схема раскладки керамогранита в проеме входной двери в квартиру. Тип 2.

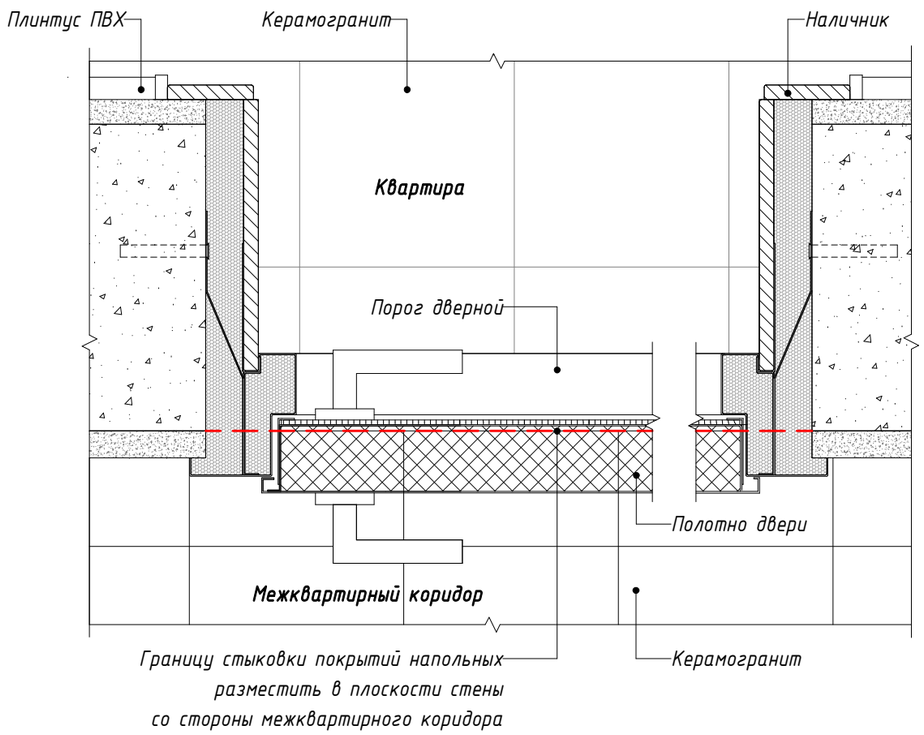

63 Узел устройства порога входной двери в квартиру. Тип 1.

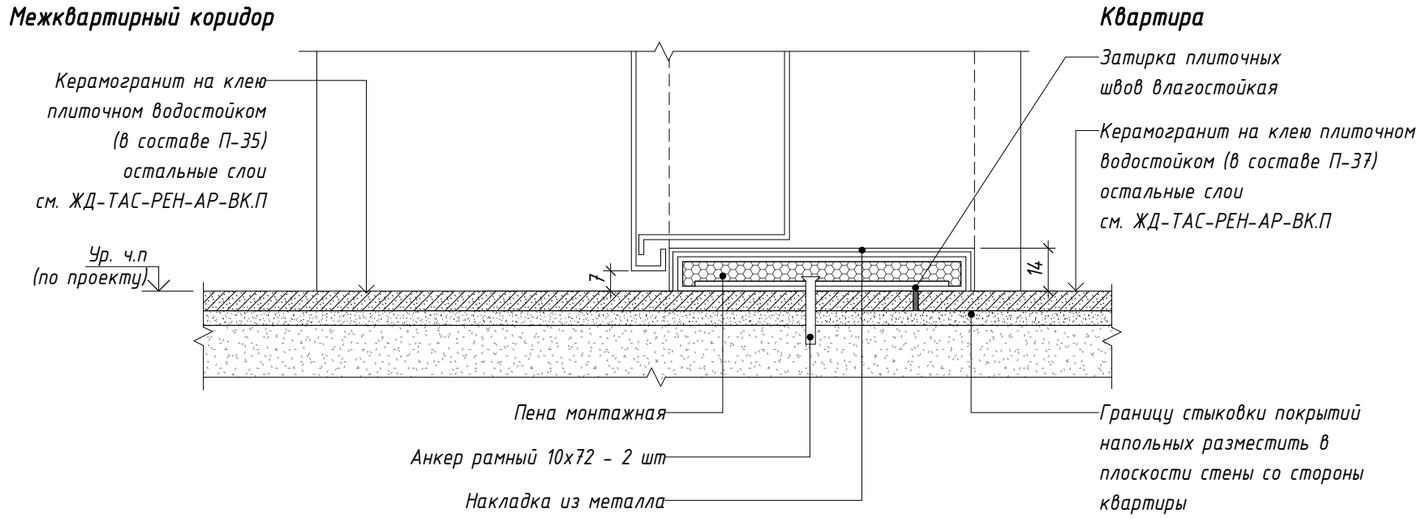

64 Узел устройства порога входной двери в квартиру. Тип 2.

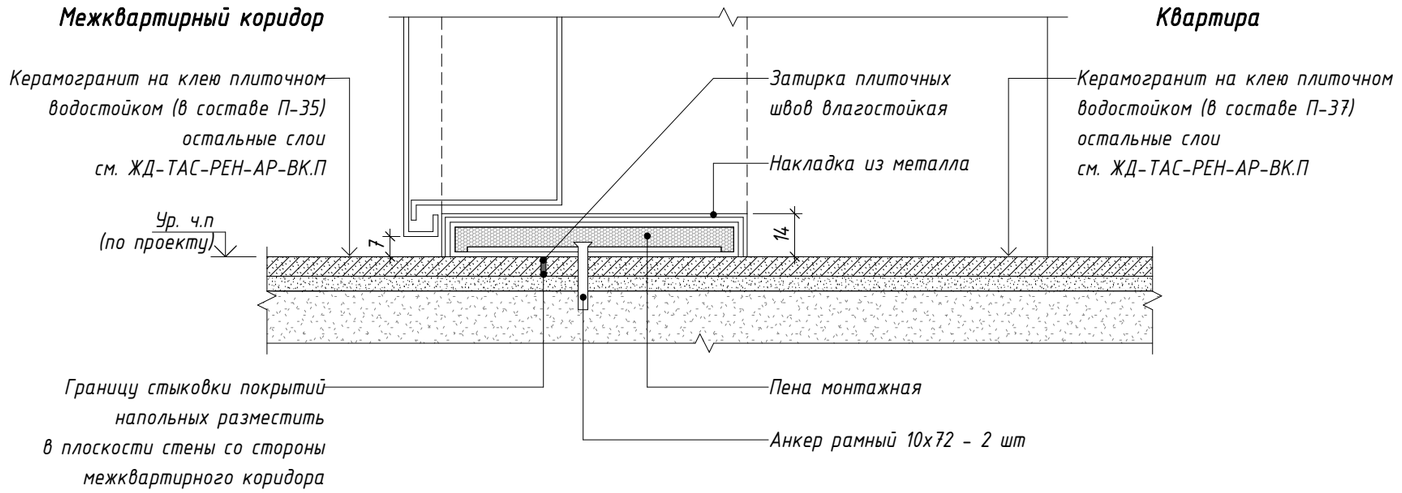

Согласовано

Взам. инв. №

Подп. и дата

Инв. № подл.

Изм.	Кол.уч.	Лист	№ док.	Подпись	Дата
Разработал		Юркина			08.2023
Разработал		Леухина			08.2023
Проверил		Костенков			08.2023
Н. контр.		Шалаева			08.2023

ЖД-ТАС-РЕН-АИ-ТУ

Реновация. Жилой дом


Альбом типовых узлов

Стадия	Лист	Листов
Р	25	


Узел 61, 62, 63, 64. Узел устройства порога входной двери в квартиру

МФС | Генеральный Подрядчик


65 Схема установки дверного упора настенного для помещений МОП, ЦИН.

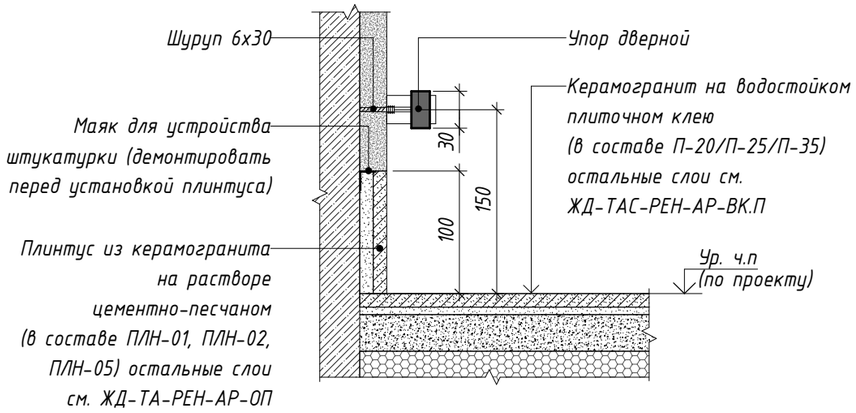


66 Схема установки дверного упора напольного для помещений МОП, ЦИН.

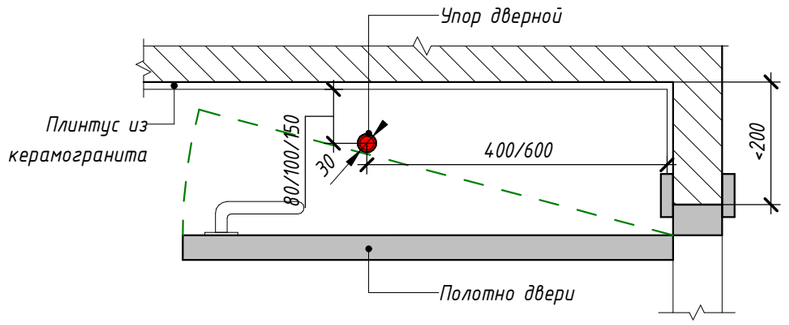


67 Схема установки упора дверного напольного в квартирах.

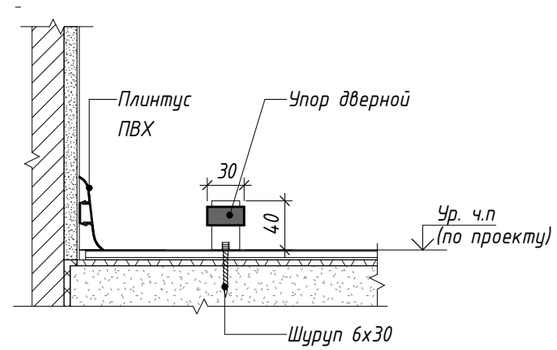


68 Схема установки дверного упора напольного. Вариант 1.

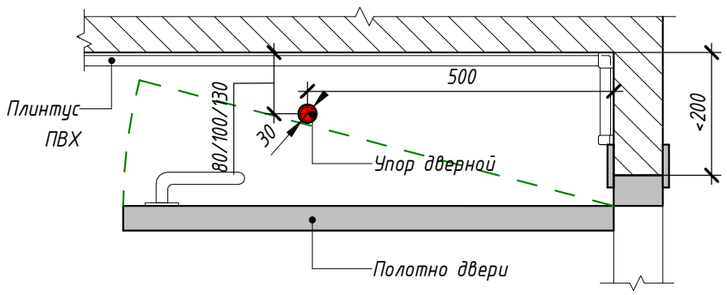

69 Схема установки дверного упора напольного. Вариант 2.

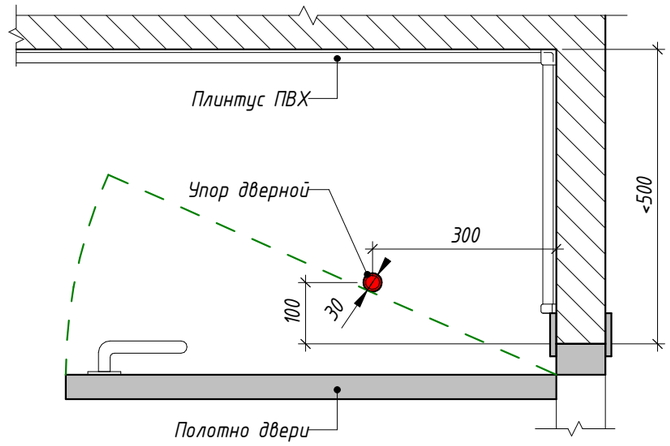


70 Схема установки дверного упора напольного. Вариант 3.

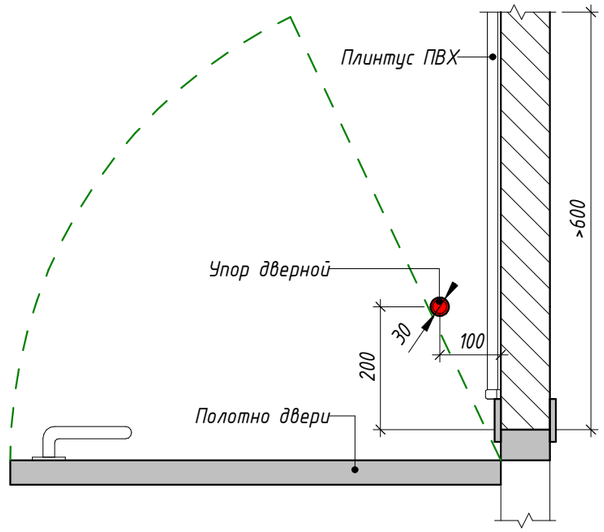


71 Схема установки дверного упора напольного для двери балконного блока в квартирах.

* при необходимости, привязку откорректировать по месту

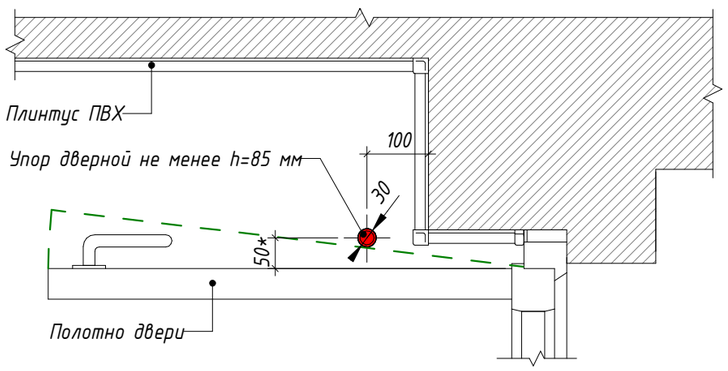

72 Схема установки дверного упора напольного для двери балконного блока в квартирах.

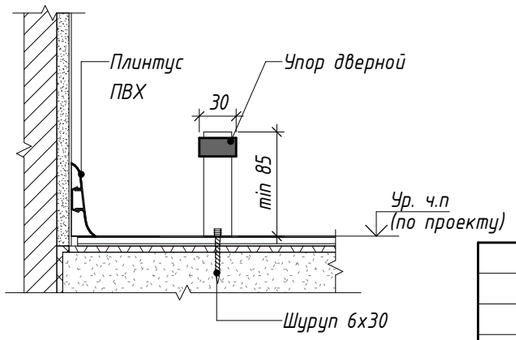

Согласовано

Взам. инв. №

Подп. и дата

Инв. № подл.

Изм.	Кол.уч.	Лист	№ док.	Подпись	Дата
Разработал		Юркина			08.2023
Разработал		Леухина			08.2023
Проверил		Костенков			08.2023
Н. контр.		Шалаева			08.2023

ЖД-ТАС-РЕН-АИ-ТУ

Реновация. Жилой дом

Альбом типовых узлов

Стадия	Лист	Листов
Р	26	

Узлы 65, 66, 67, 68, 69, 70, 71, 72. Узлы и схемы элементов пола. Упоры дверные


МФС | Генеральный Подрядчик

Время печати: 27.09.2023 15:48:31 420x297мм (h)

Формат А3


73 Узел устройства порога в санузле квартир (ламинат – керамогранит).

*** Порог квартиры для инвалидов принять h=14 мм. Порог для типовой квартиры – h=15мм**

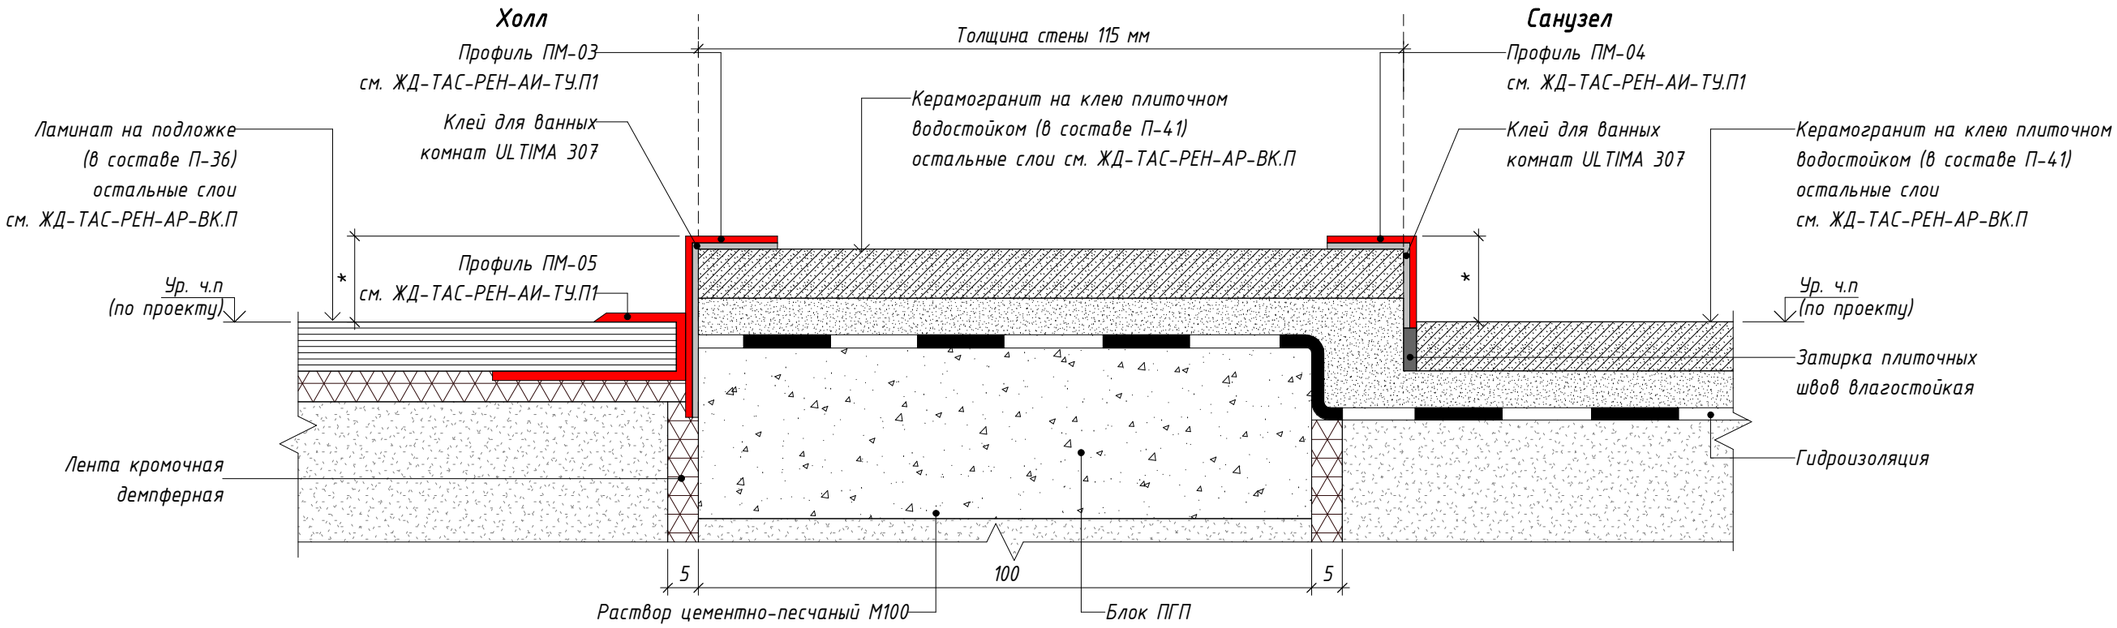

74 Узел устройства порога в санузле квартир (керамогранит – керамогранит).

*** Порог квартиры для инвалидов принять h=14 мм. Порог для типовой квартиры – h=15мм**

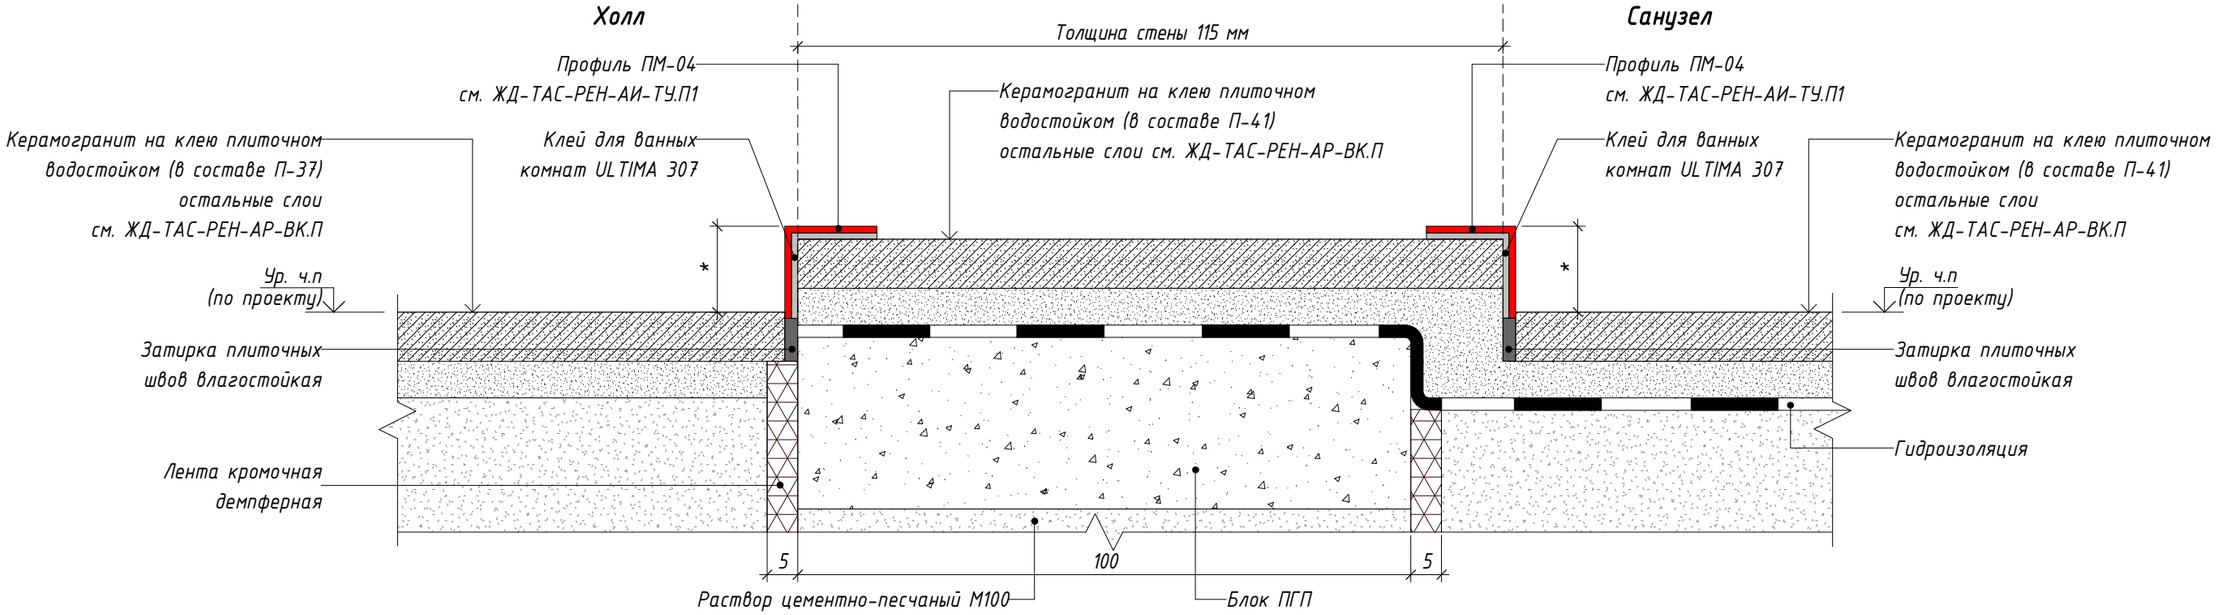

Согласовано

Взам. инв. №

Подп. и дата

Инв. № подл.

Изм.	Кол.уч.	Лист	№ док.	Подпись	Дата
Разработал		Юркина			08.2023
Разработал		Леухина			08.2023
Проверил		Костенков			08.2023
Н. контр.		Шалаева			08.2023

ЖД-ТАС-РЕН-АИ-ТУ

Реновация. Жилой дом


Альбом типовых узлов

Стадия	Лист	Листов
Р	27	


Узлы 73, 74. Узлы полов квартир

МФС | Генеральный Подрядчик


75 Узел стыковки напольного покрытия через Т-образный профиль (ламинат – керамогранит).

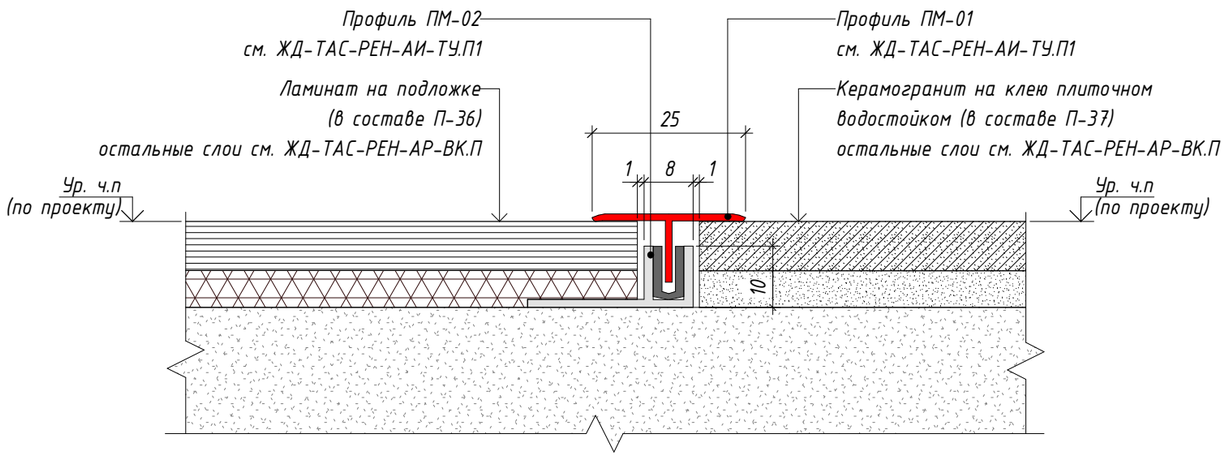


76 Узел стыковки напольного покрытия через Т-образный профиль в дверном проеме (ламинат – ламинат)

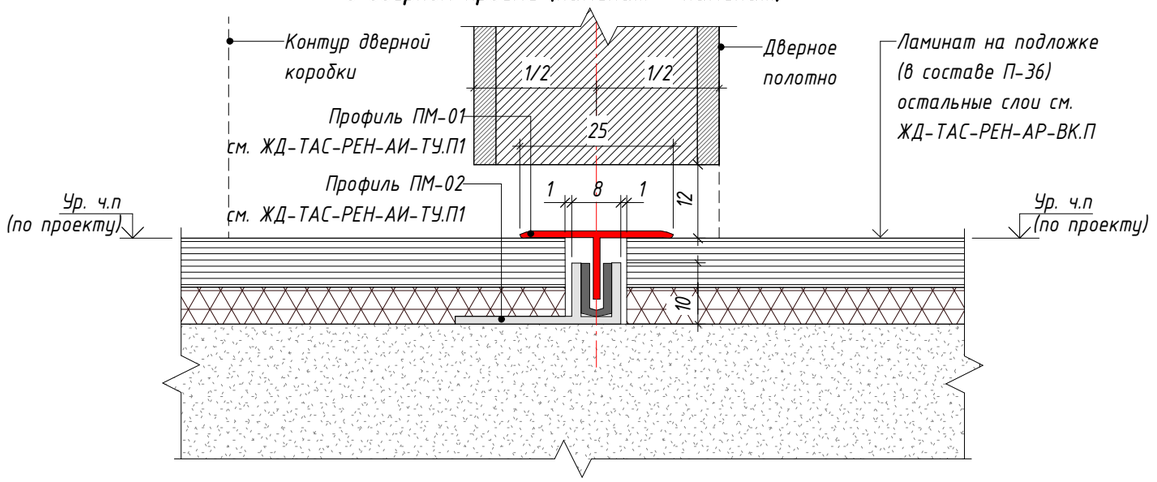

77 Узел устройства примыкания напольного покрытия к балконному блоку в зоне выхода на лоджию в квартирах типовых этажей.

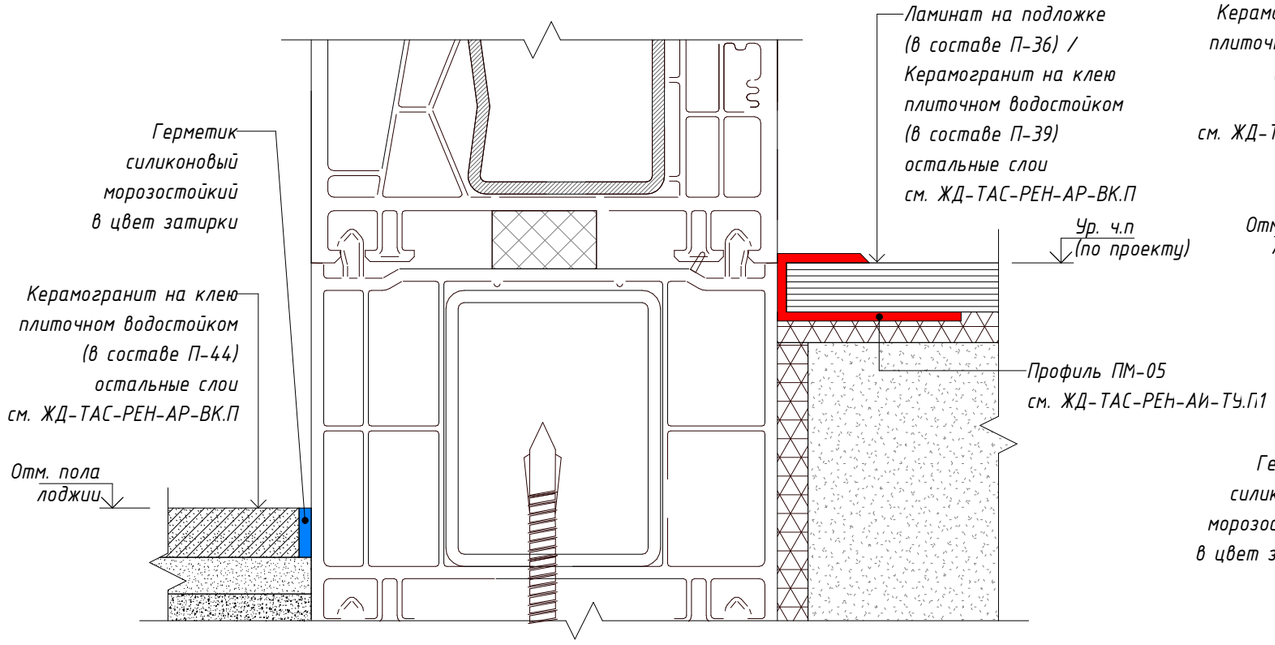

78 Узел устройства примыкания напольного покрытия к балконному блоку в зоне выхода на лоджию квартир для инвалидов 3 этажа и выше.

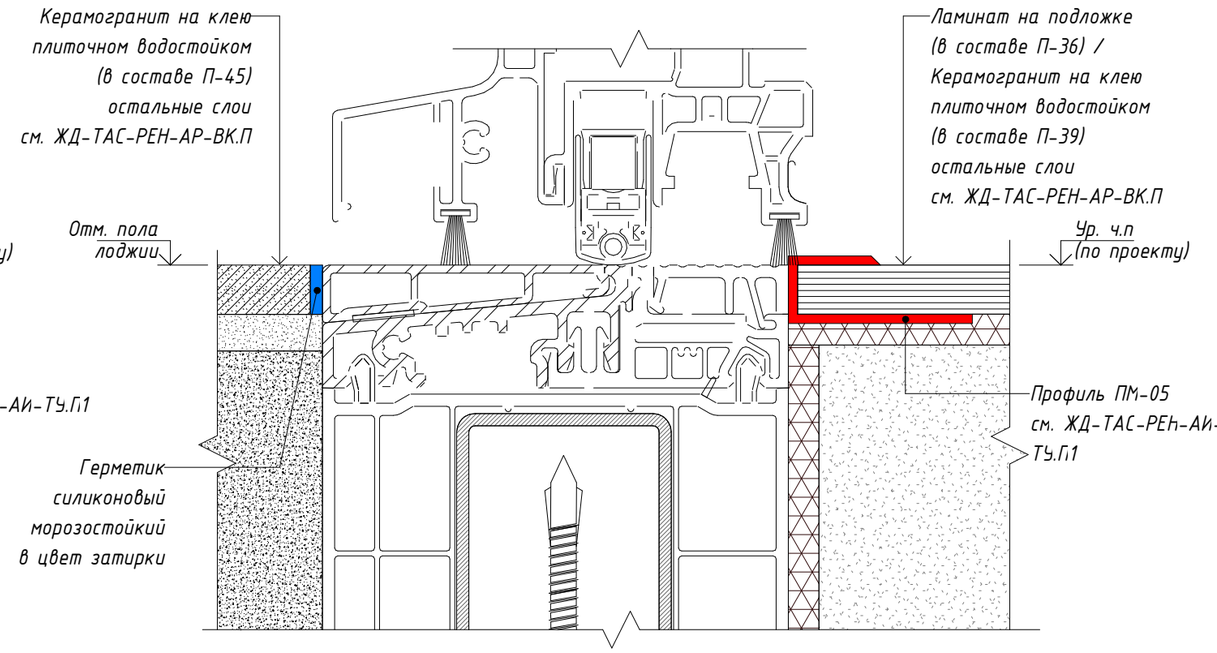

Согласовано

Взам. инв. №

Подп. и дата

Инв. № подл.

Изм.	Кол.уч.	Лист	№ док.	Подпись	Дата
Разработал		Юркина			08.2023
Разработал		Леухина			08.2023
Проверил		Костенков			08.2023
Н. контр.		Шалаева			08.2023

ЖД-ТАС-РЕН-АИ-ТУ

Реновация. Жилой дом


Альбом типовых узлов

Стадия	Лист	Листов
Р	28	


Узлы 75, 76, 77, 78. Узлы полов квартир

МФС | Генеральный Подрядчик

79 Узел примыкания напольного покрытия к балконному блоку в зоне выхода на лоджию из жилой комнаты в квартирах для инвалидов 2 этажа.

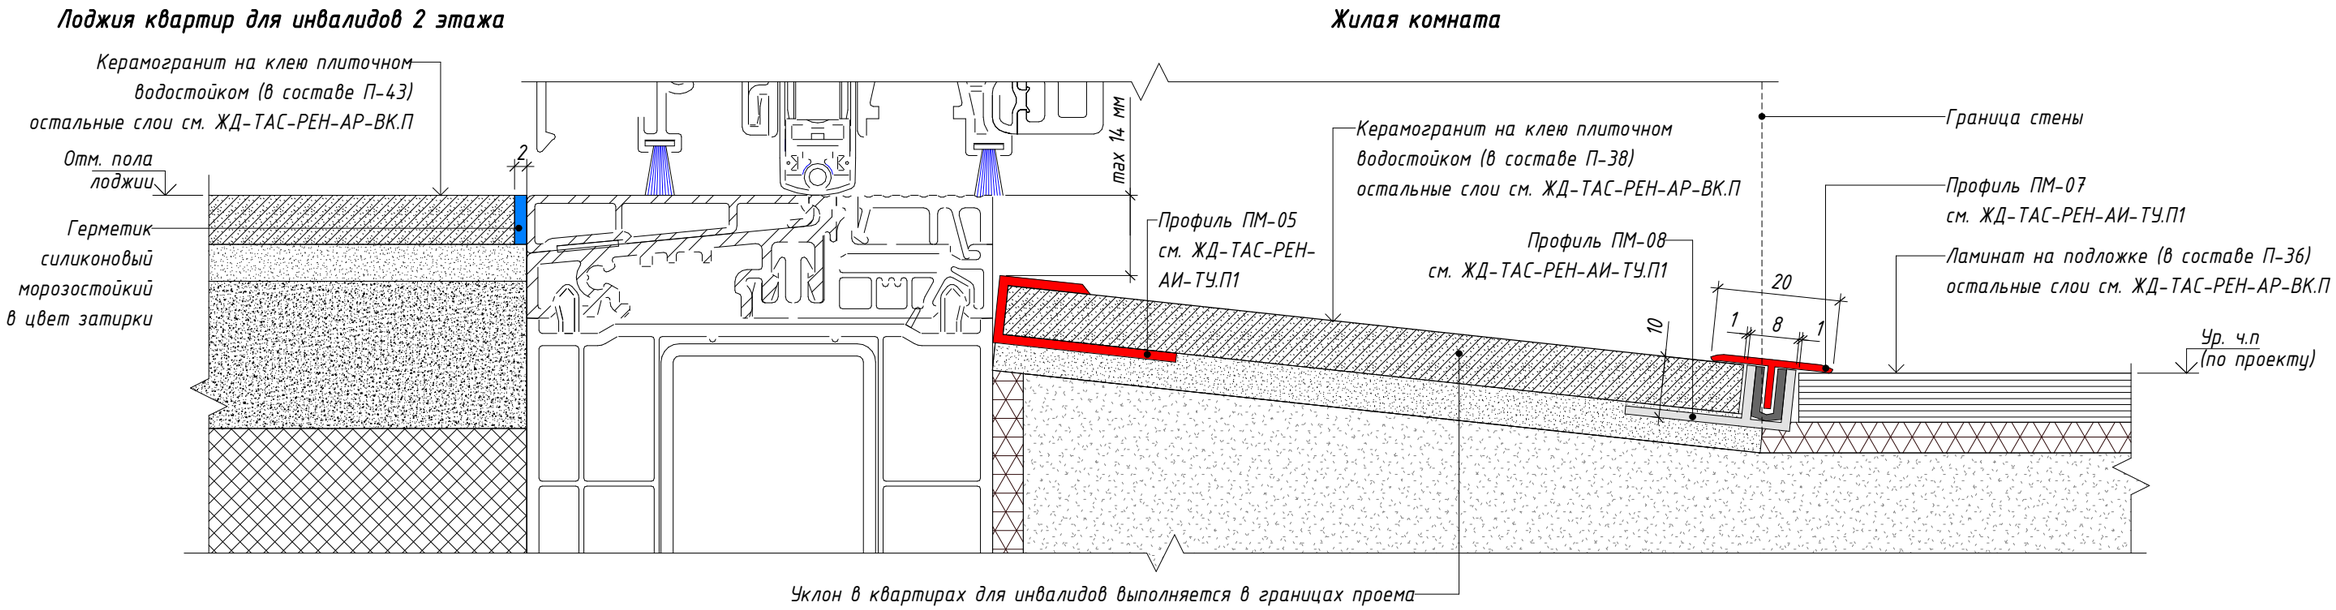

80 Узел примыкания напольного покрытия к балконному блоку в зоне выхода на лоджию из кухни в квартирах для инвалидов 2 этажа.

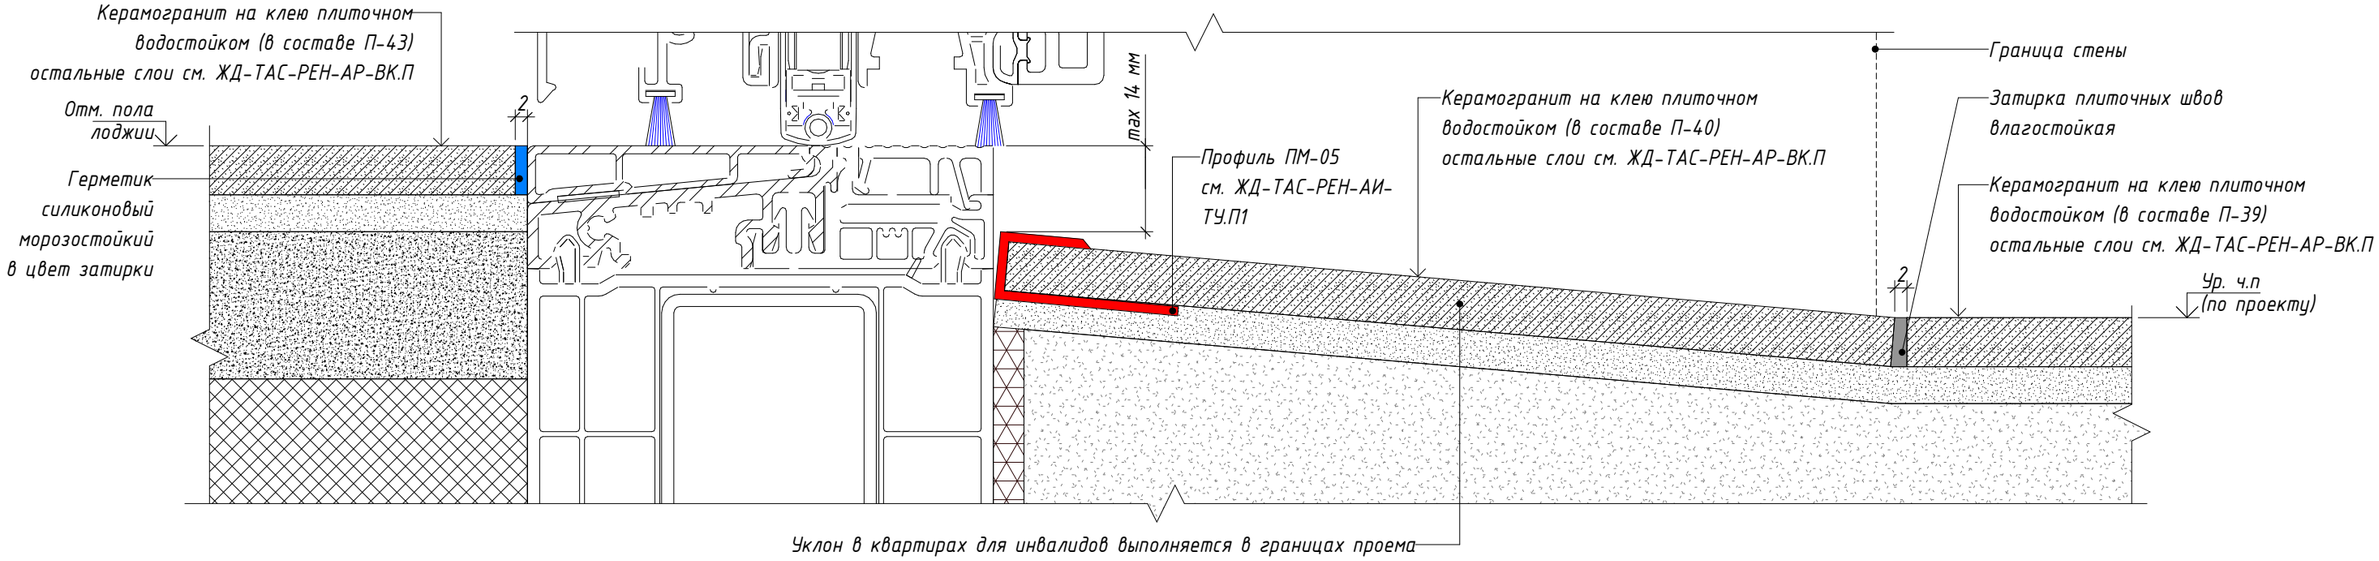

Согласовано

Взам. инв. №

Подп. и дата

Инв. № подл.

Изм.	Кол.уч.	Лист	№ док.	Подпись	Дата
Разработал		Юркина			08.2023
Разработал		Леухина			08.2023
Проверил		Костенков			08.2023
Н. контр.		Шалаева			08.2023

ЖД-ТАС-РЕН-АИ-ТУ

Реновация. Жилой дом


Альбом типовых узлов

Стадия	Лист	Листов
Р	29	

Узлы 79, 80. Узлы полов квартир


МФС | Генеральный Подрядчик

81 Схема установки Т-образного профиля в пороге дверного проема в помещениях квартир (ламинат – керамогранит).

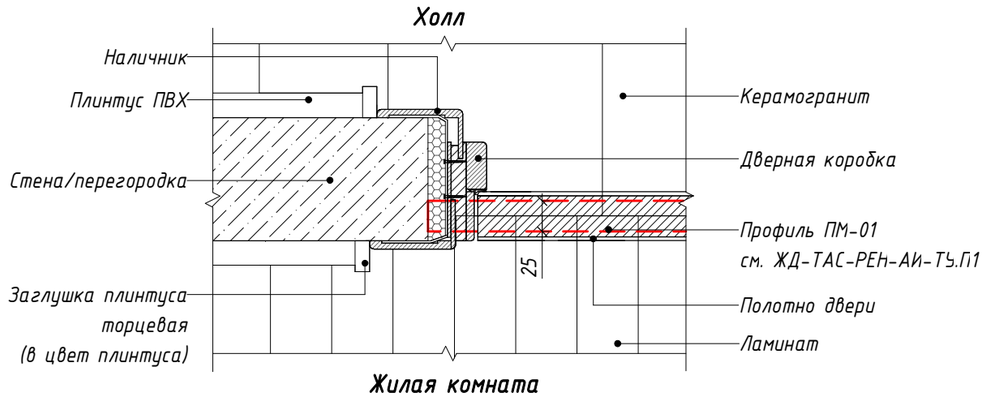


При оформлении стыка покрытий в проеме с дверной коробкой Т-образный профиль устанавливается по центру дверного полотна.

82 Схема установки Т-образного профиля в пороге дверного проема в помещениях квартир (ламинат – ламинат).

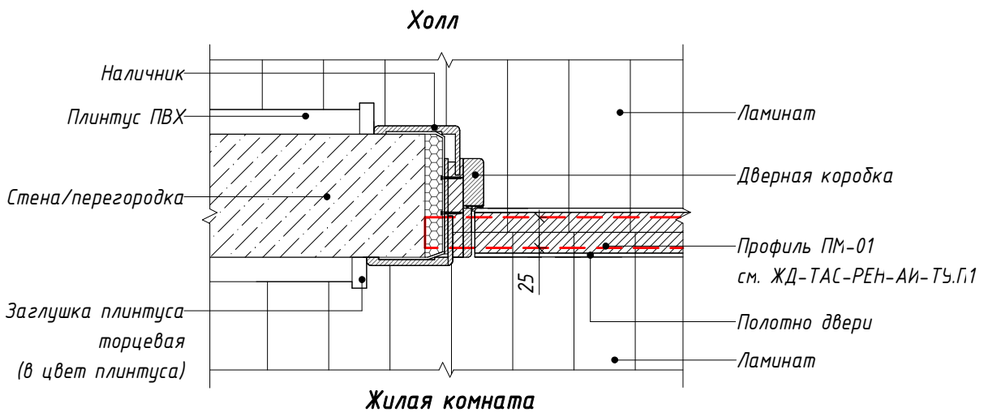


При оформлении стыка покрытий в проеме с дверной коробкой Т-образный профиль устанавливается по центру дверного полотна.

83 Схема установки профилей в пороге дверного проема в санузле квартир (ламинат – керамогранит).

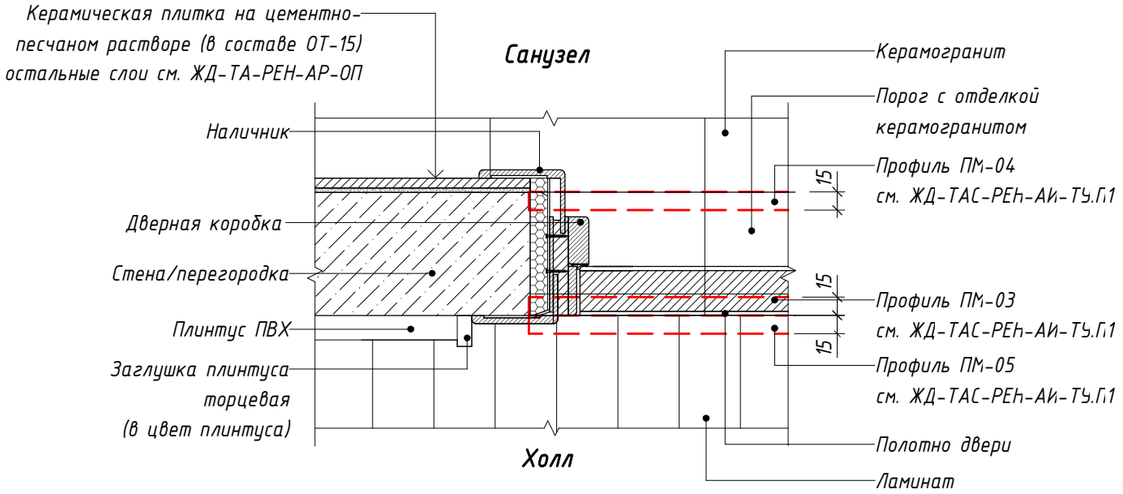

84 Схема установки профилей в пороге дверного проема в санузле квартир (керамогранит – керамогранит).

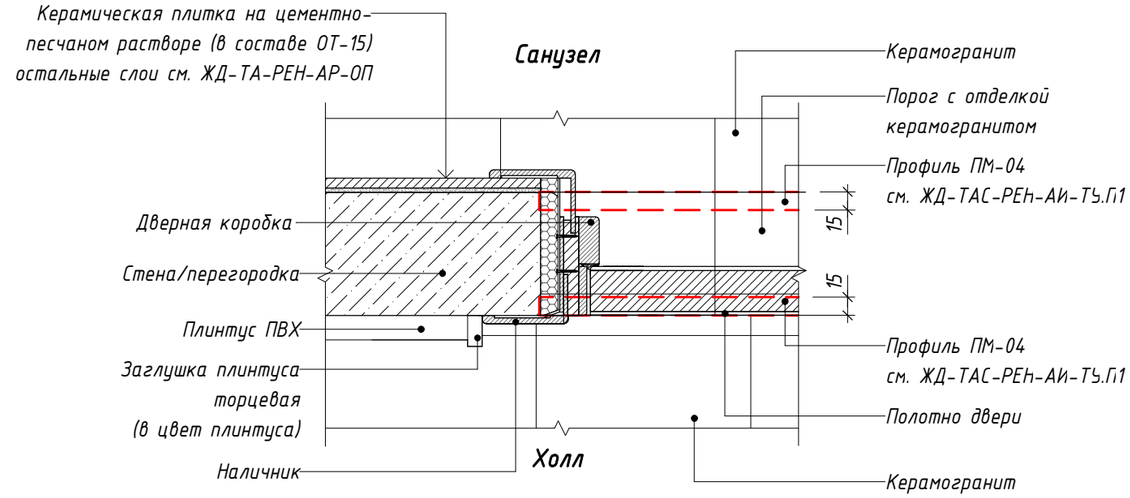

Примечания

1. В санузле и ванной комнате наличник устанавливается на плитку.

Изм.	Кол.уч.	Лист	№ док.	Подпись	Дата	ЖД-ТАС-РЕН-АИ-ТУ		
						Реновация. Жилой дом		
Разработал		Юркина			08.2023	Альбом типовых узлов	Стадия: Р	Лист: 30 / Листов:
Разработал		Леухина			08.2023			
Проверил		Костенков			08.2023	Узлы 81, 82, 83, 84. Узлы оформления проемов квартиры	МФС | Генеральный Подрядчик	
Н. контр.		Шалаева			08.2023			

Согласовано

Взам. инв. №


Подп. и дата

Инв. № подл.

Время печати: 27.09.2023 15:48:43 420x297мм (h)

Формат А3

85 Узел монтажа напольного плинтуса ПВХ в зоне укладки ламината.

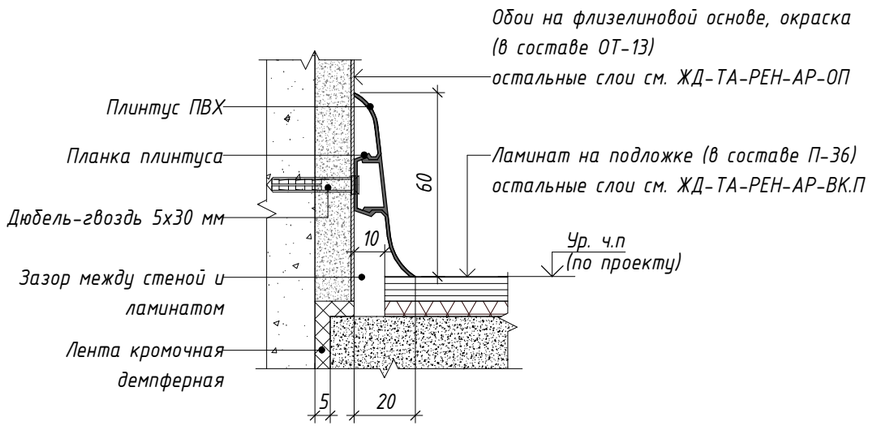

86 Узел монтажа напольного плинтуса ПВХ в зоне укладки керамогранита.

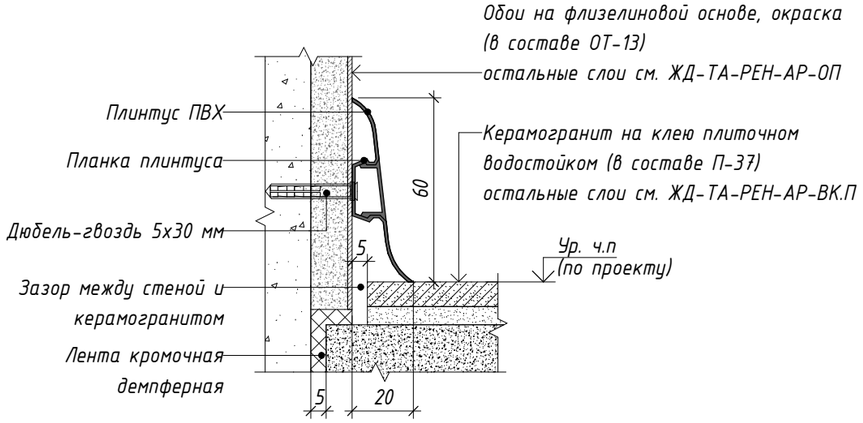


Рис. 4. Образец установки прямого стыковочного элемента плинтуса.



Рис. 5. Образец установки наружного углового стыковочного элемента плинтуса.



Рис. 6. Образец установки торцевой заглушки плинтуса в месте примыкания к дверной коробке.



Рис. 7. Образец установки внутреннего углового стыковочного элемента плинтуса.



Согласовано


Взам. инв. №

Подп. и дата

Инв. № подл.

Изм.	Кол.уч.	Лист	№ док.	Подпись	Дата	ЖД-ТАС-РЕН-АИ-ТУ			
						Реновация. Жилой дом			
Разработал		Юркина			08.2023	Альбом типовых узлов	Стадия	Лист	Листов
Разработал		Леухина			08.2023		Р	31	
Проверил		Костенков			08.2023	Узлы 85, 86. Рис. 4, 5, 6, 7. Стыковочные элементы плитнуса.	МФС | Генеральный Подрядчик		
Н. контр.		Шалаева			08.2023				

87 Узел установки прибора отопления с учетом подоконной плиты и напольного плинтуса.

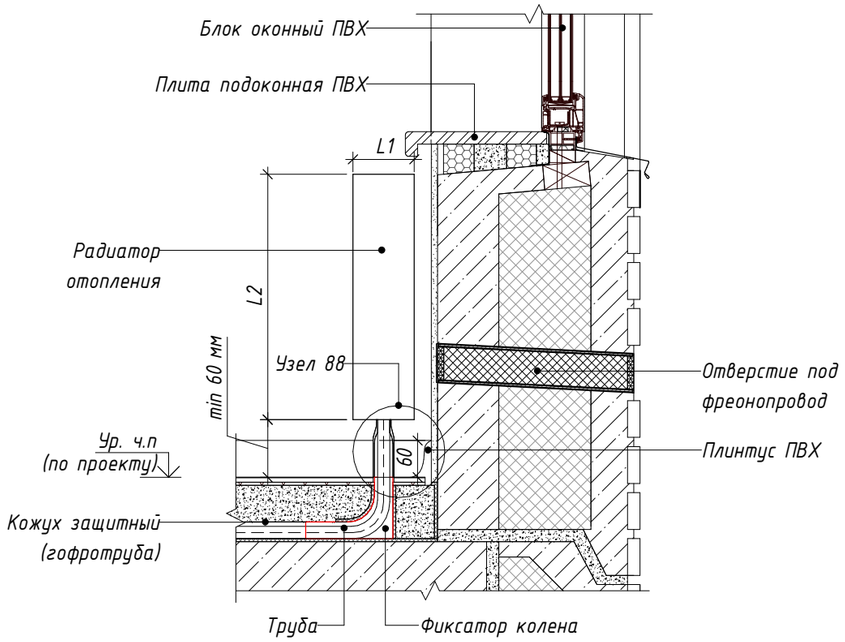

88 Узел устройства обрамления стояков отопления.

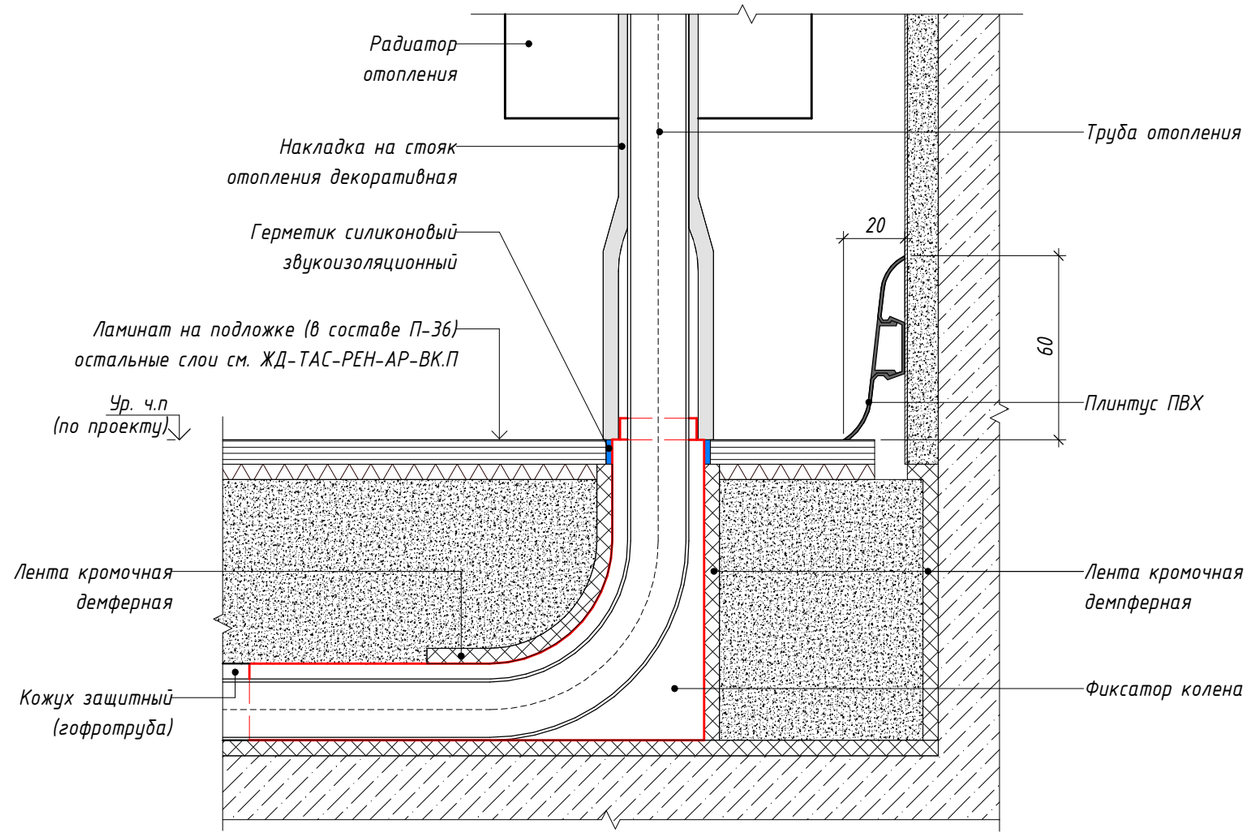


Рис. 8. Схема установки декоративной накладки на стояк отопления.



Согласовано

Взам. инв. №

Подп. и дата

Инв. № подл.

Изм.	Кол.уч.	Лист	№ док.	Подпись	Дата
Разработал		Юркина			08.2023
Разработал		Леухина			08.2023
Проверил		Костенков			08.2023
Н. контр.		Шалаева			08.2023

ЖД-ТАС-РЕН-АИ-ТУ

Реновация. Жилой дом

Альбом типовых узлов


Стадия	Лист	Листов
Р	32	

Узлы 87, 88. Рис. 8. Узлы и схемы декоративных накладок для труб отопления


МФС | Генеральный Подрядчик

89 Схемы установки межкомнатнатных дверей в помещениях квартир.


Дверь межкомнатная в санузел **Сечение 3-3**

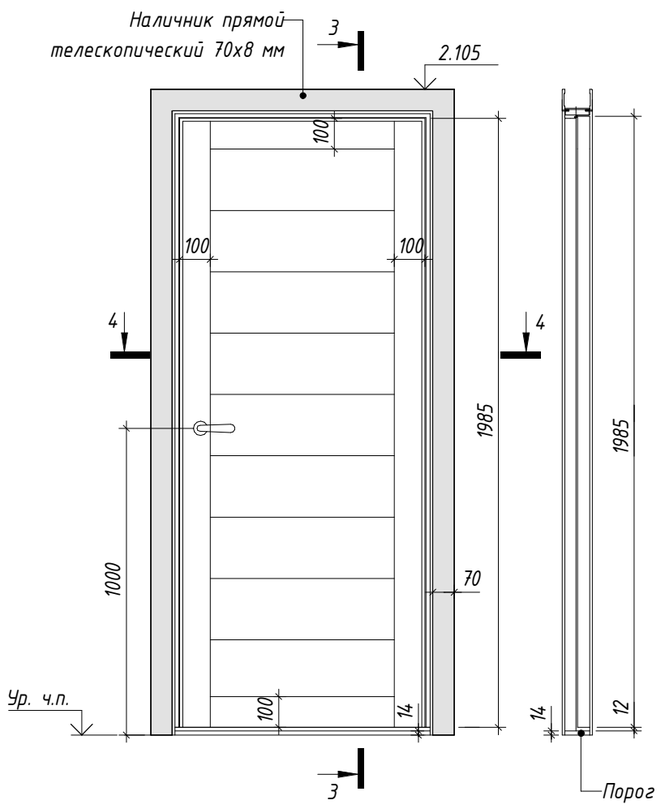

Дверь межкомнатная в жилую комнату **Сечение 5-5** **Сечение 5-5 с добором**

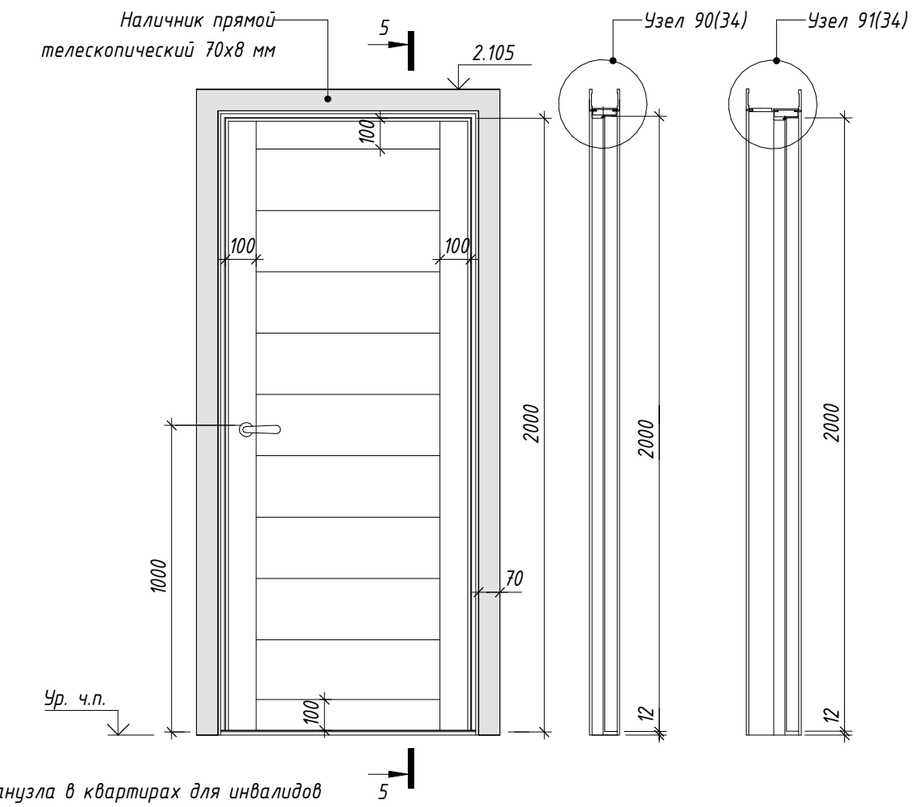


Дверь межкомнатная остекленная в кухню

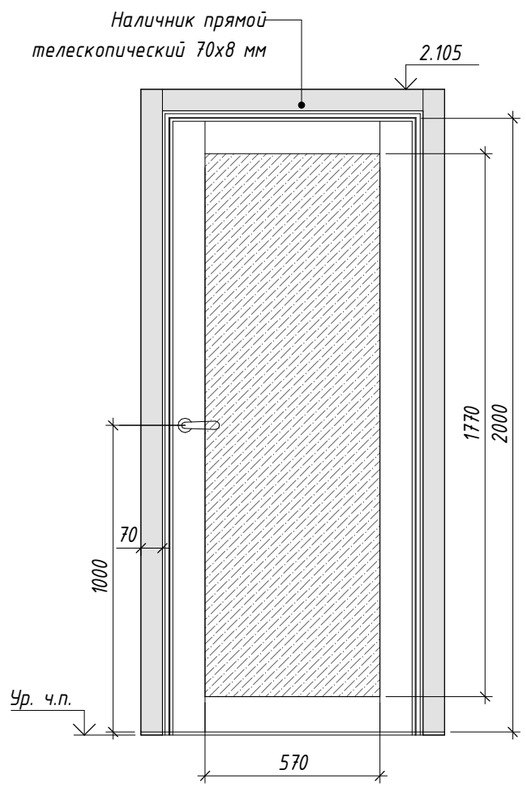

Порог санузла в квартирах для инвалидов принять не более h=14 мм.
Порог для типовой квартиры h=15мм.

Для всех межкомнатных дверей предусмотреть высоту расположения наличников на одной отметке.

Сечение 4-4. Узел установки межкомнатного дверного блока.

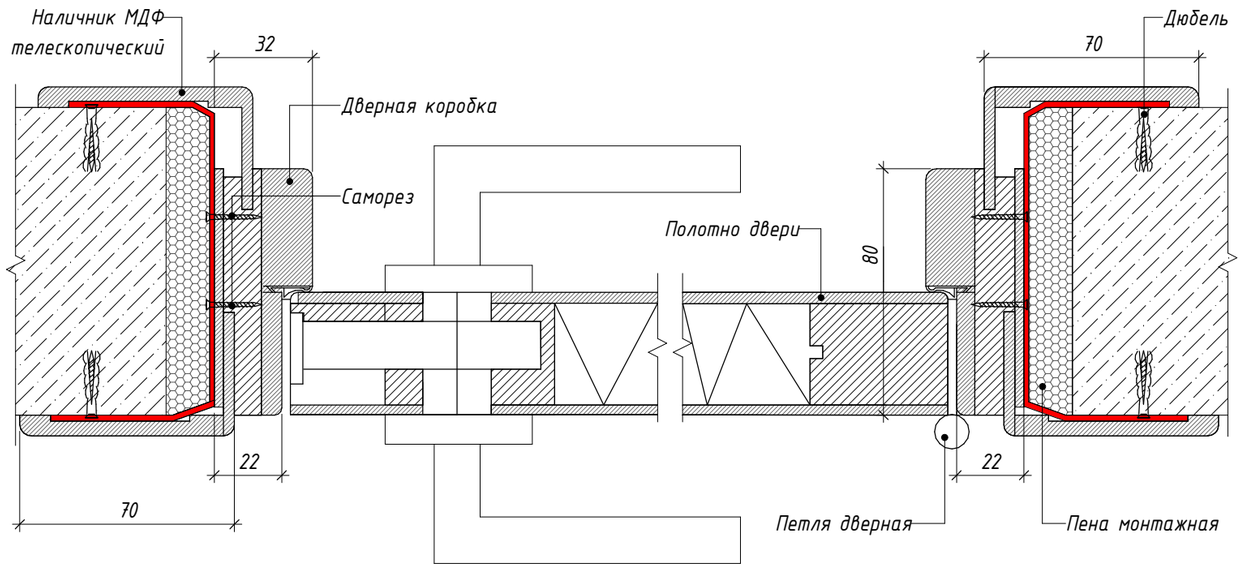

Изм.	Кол.уч.	Лист	№ док.	Подпись	Дата	ЖД-ТАС-РЕН-АИ-ТУ			
						Реновация. Жилой дом			
Разработал		Юркина			08.2023	Альбом типовых узлов	Стадия	Лист	Листов
Разработал		Леухина			08.2023		Р	33	
Проверил		Костенков			08.2023	Узел 89. Схемы установки межкомнатнатных дверей в помещениях квартиры	МФС | Генеральный Подрядчик		
Н. контр.		Шалаева			08.2023				


Согласовано

Взам. инв. №


Подп. и дата

Инв. № подл.

90 / 33 Узел установки межкомнатного дверного блока.

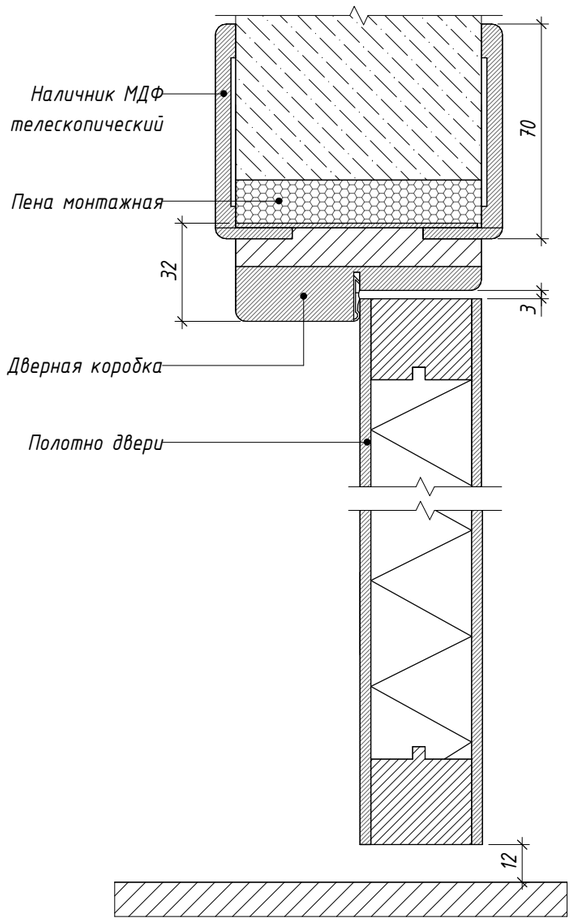

91 / 33 Узел установки межкомнатного дверного блока с добором.

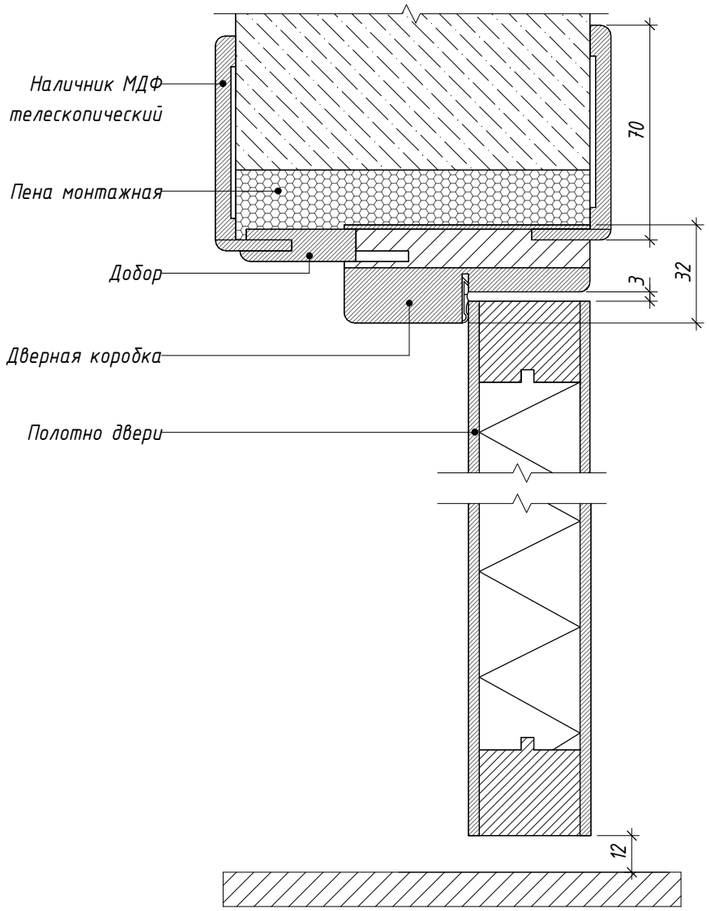

Доборный элемент монтируется в пазы в дверной коробке/наличнике.

Согласовано


Взам. инв. №

Подп. и дата


Инв. № подл.

						ЖД-ТАС-РЕН-АИ-ТУ	
						Реновация. Жилой дом	
Изм.	Кол.уч.	Лист	№ док.	Подпись	Дата		
Разработал		Юркина			08.2023	Альбом типовых узлов	Стадия: Р; Лист: 34; Листов:
Разработал		Леухина			08.2023		
Проверил		Костенков			08.2023	Узлы 90, 91. Узлы установки межкомнатного дверного блока	МФС | Генеральный Подрядчик
Н. контр.		Шалаева			08.2023		


92 Схема установки закладной под пожарный извещатель в натяжном потолке.

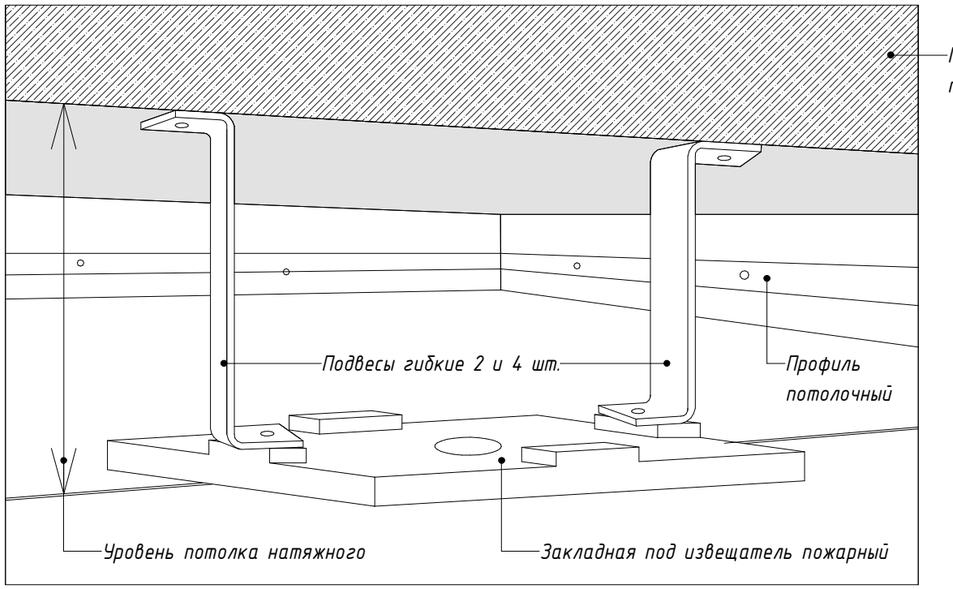


Вид в плане

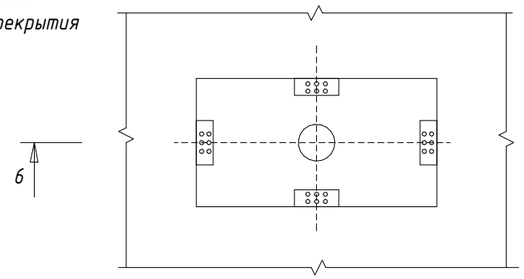


Сечение 6-6

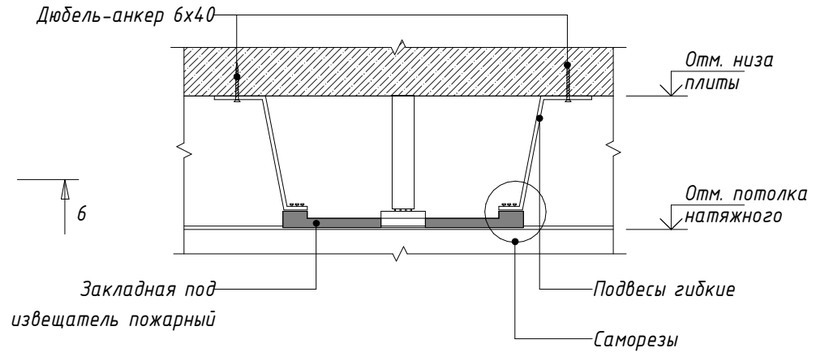


93 Схема установки закладной под осветительный прибор в натяжном потолке.

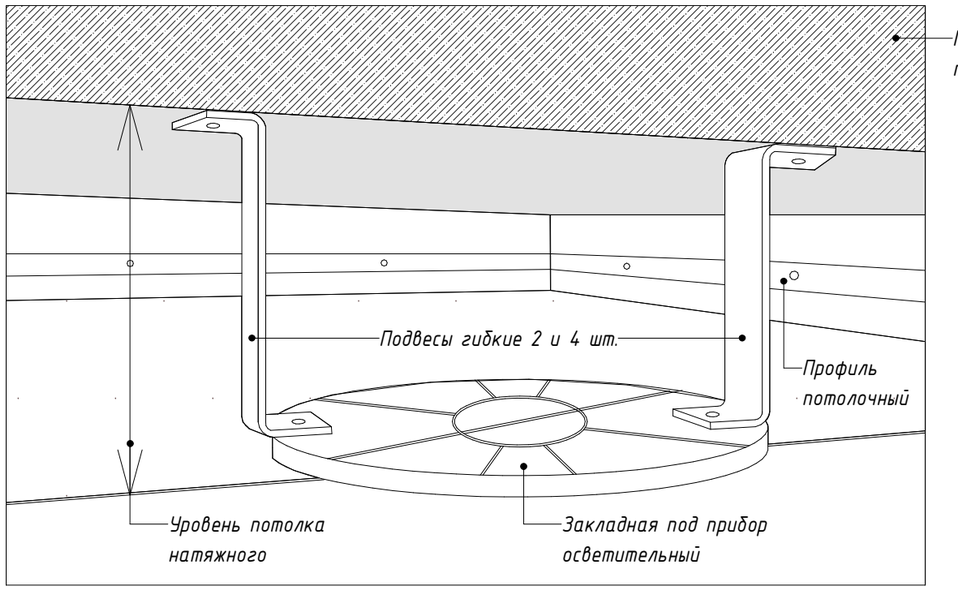

Вид в плане

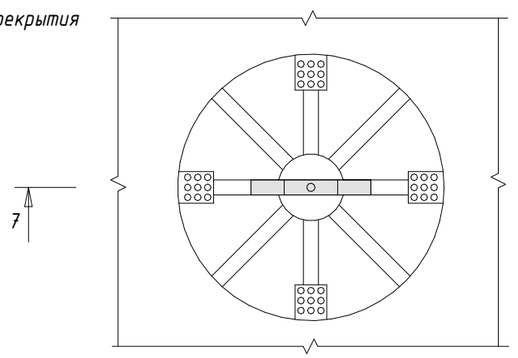

Сечение 7-7

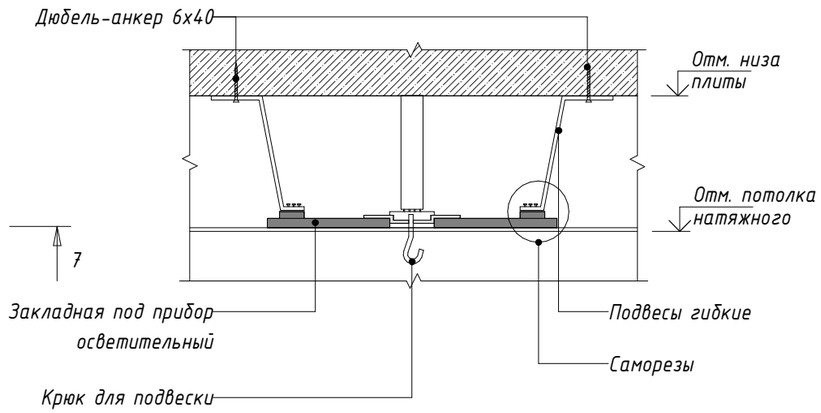

Согласовано

Взам. инв. №

Подп. и дата

Инв. № подл.

Изм.	Кол.уч.	Лист	№ док.	Подпись	Дата
Разработал		Юркина			08.2023
Разработал		Леухина			08.2023
Проверил		Костенков			08.2023
Н. контр.		Шалаева			08.2023

ЖД-ТАС-РЕН-АИ-ТУ

Реновация. Жилой дом


Альбом типовых узлов

Стадия	Лист	Листов
Р	35	

Узлы 92, 93. Схемы установки закладной под пожарный извещатель и под осветительный прибор в натяжном потолке


МФС | Генеральный Подрядчик

94 Схема установки ванны.

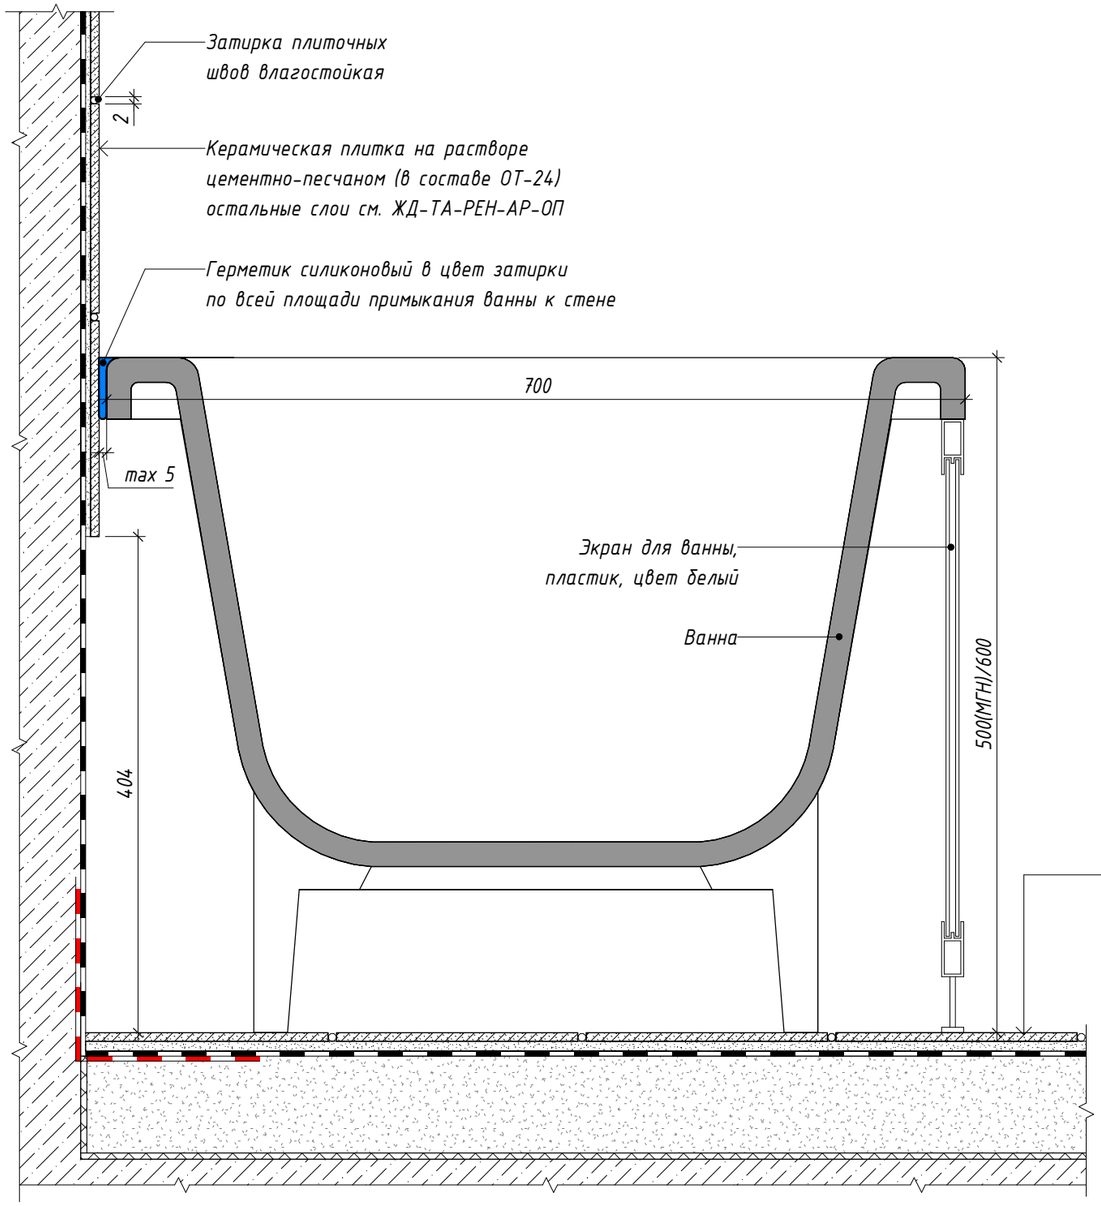

В зоне установки ванны гидроизоляция однокомпонентная полимерная эластичная выполняется на всю высоту стен, по углам прокладывается лента водонепроницаемая для герметизации швов.

95 Узел устройства гидроизоляции пола с заведением на стены.

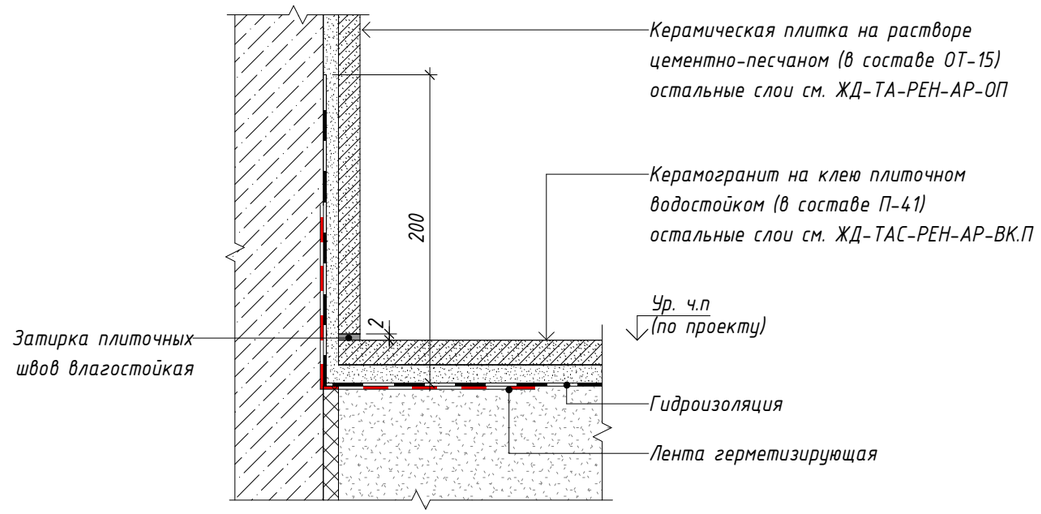

В сан.узлах гидроизоляция однокомпонентная полимерная эластичная заводится на стены на высоту 200 мм от уровня чистого пола, по углам прокладывается лента водонепроницаемая для герметизации швов.

Согласовано

Взам. инв. №

Подп. и дата

Инв. № подл.

Изм.	Кол.уч.	Лист	№ док.	Подпись	Дата
Разработал		Юркина			08.2023
Разработал		Леухина			08.2023
Проверил		Костенков			08.2023
Н. контр.		Шалаева			08.2023

ЖД-ТАС-РЕН-АИ-ТУ

Реновация. Жилой дом


Альбом типовых узлов

Стадия	Лист	Листов
Р	36	


Узел 94, 95. Узлы ванной комнаты квартир

МФС | Генеральный Подрядчик


96 Узел примыкания ванны к горизонтальной поверхности полочки (для санузлов в строительном исполнении).

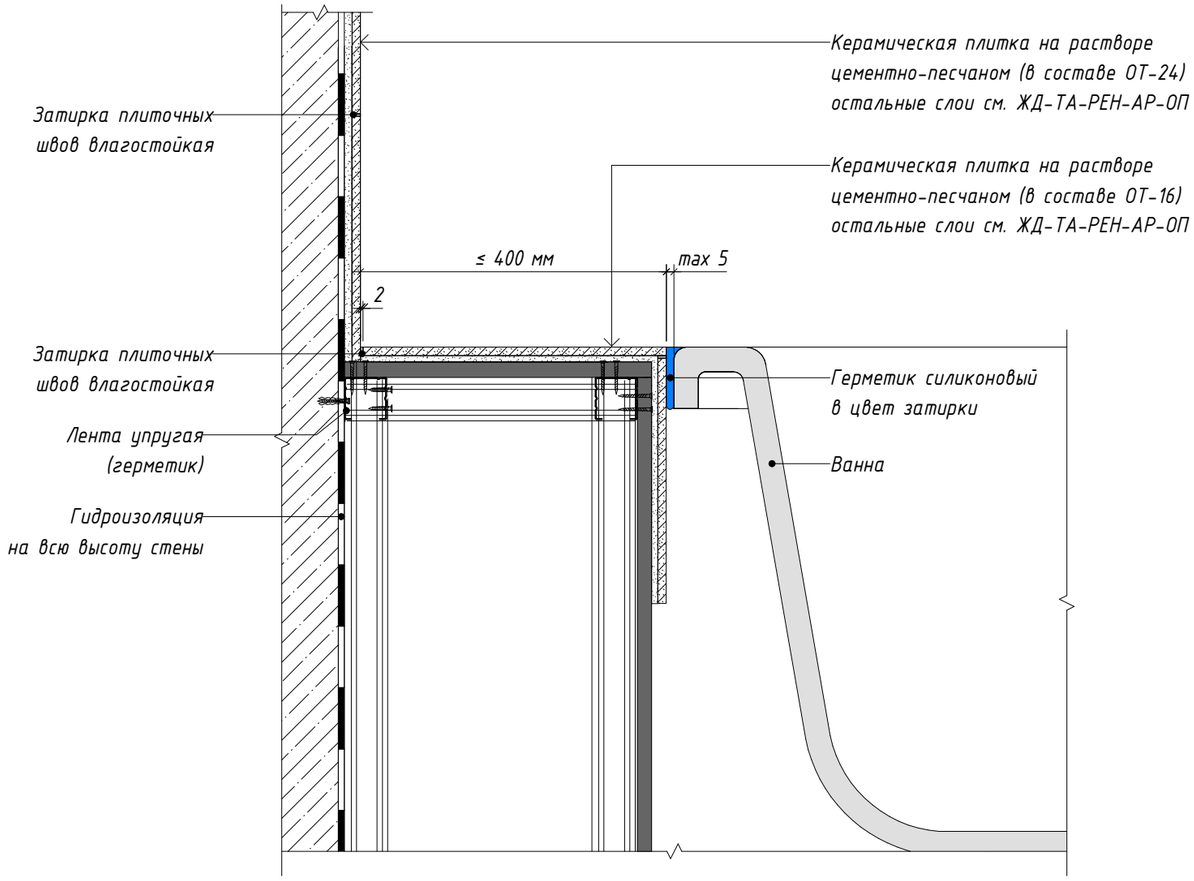


97 Узел примыкания вертикальной поверхности полочки к экрану ванны (для санузлов в строительном исполнении)

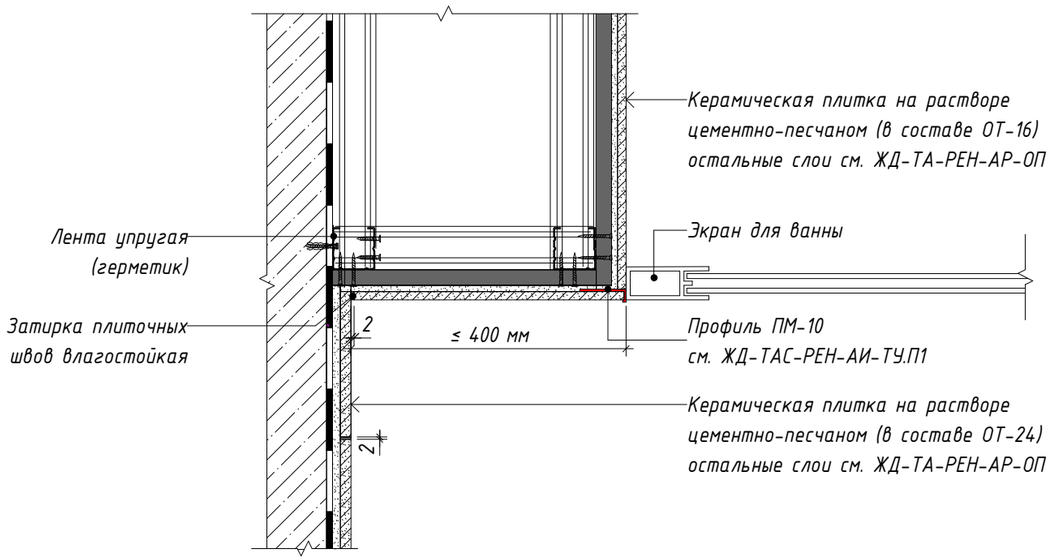

98 Узел монтажа потолочного плинтуса в санузле квартир.

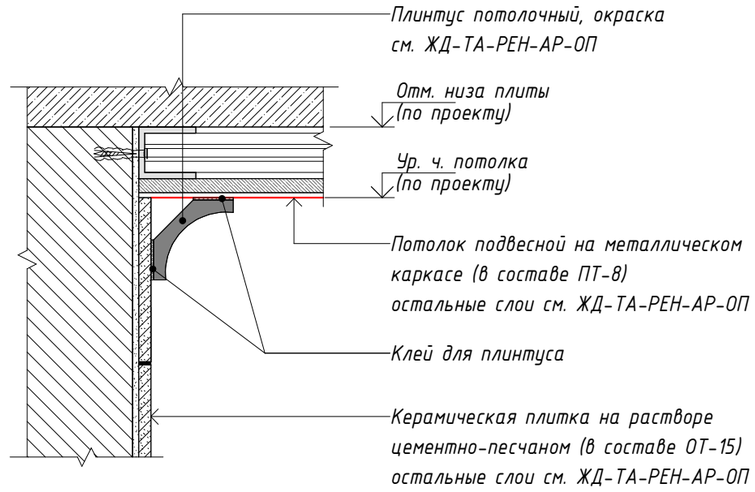

99 Схема отделки углов полочки ванны (для санузлов в строительном исполнении).

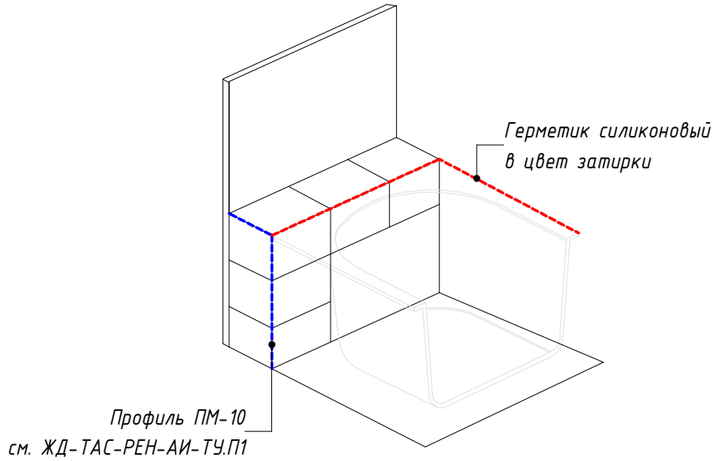

Согласовано

Взам. инв. №

Подп. и дата

Инв. № подл.

Изм.	Кол.уч.	Лист	№ док.	Подпись	Дата
Разработал		Юркина			08.2023
Разработал		Леухина			08.2023
Проверил		Костенков			08.2023
Н. контр.		Шалаева			08.2023

ЖД-ТАС-РЕН-АИ-ТУ

Реновация. Жилой дом

Альбом типовых узлов

Стадия	Лист	Листов
Р	37	


Узел 96, 97, 98, 99. Узлы ванной комнаты квартир

МФС | Генеральный Подрядчик


Время печати: 27.09.2023 15:49:01 420x297мм (h)

Формат А3


100 Схема монтажа подвесной раковины в санузле квартиры для инвалидов.

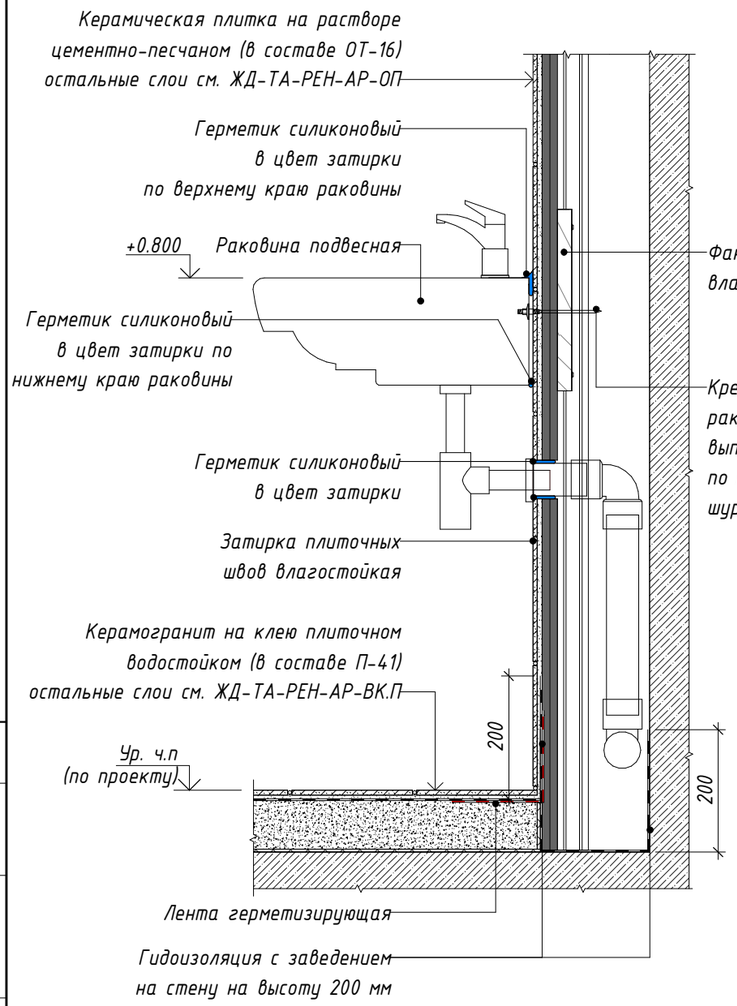


101 Схема монтажа подвесной раковины с пьедесталом в санузле квартиры.

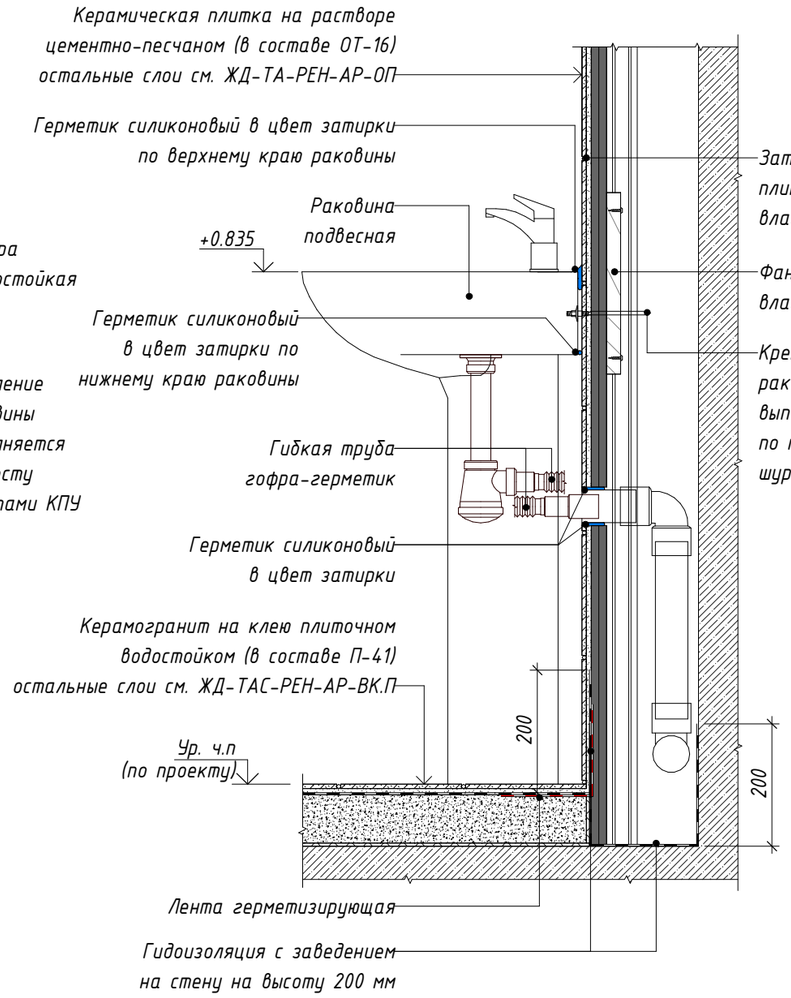

102 Схема монтажа подвесной раковины в гостевом санузле квартиры.

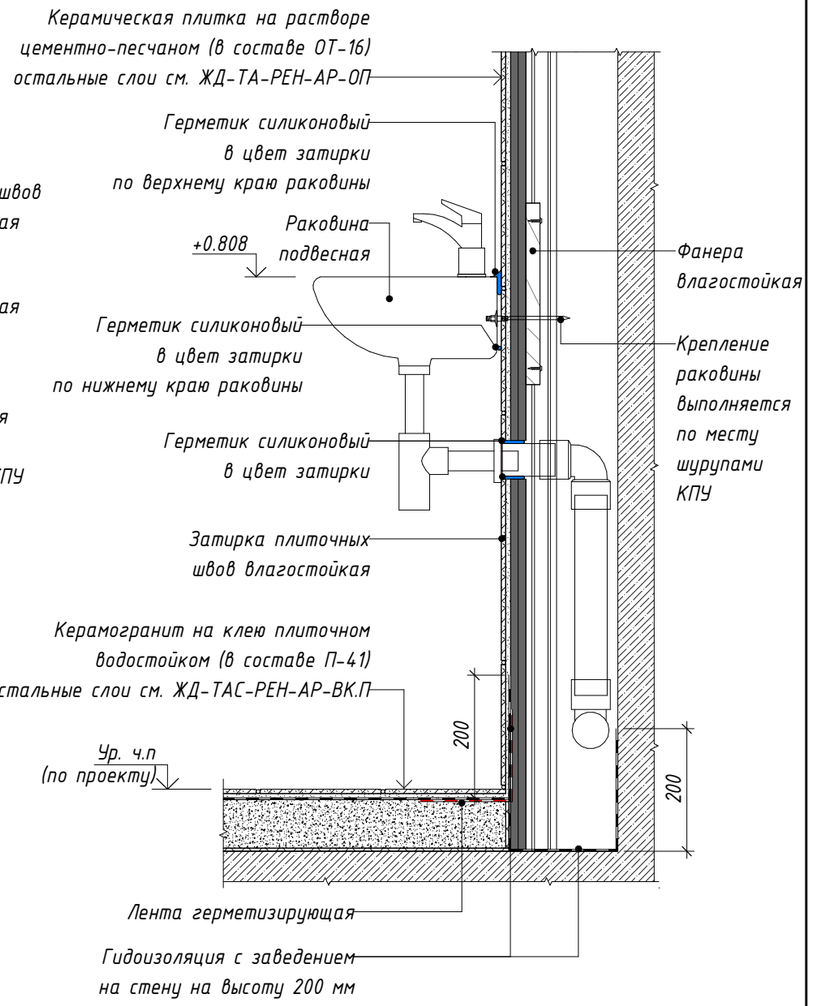

103 Схема монтажа полотенцесушителя.

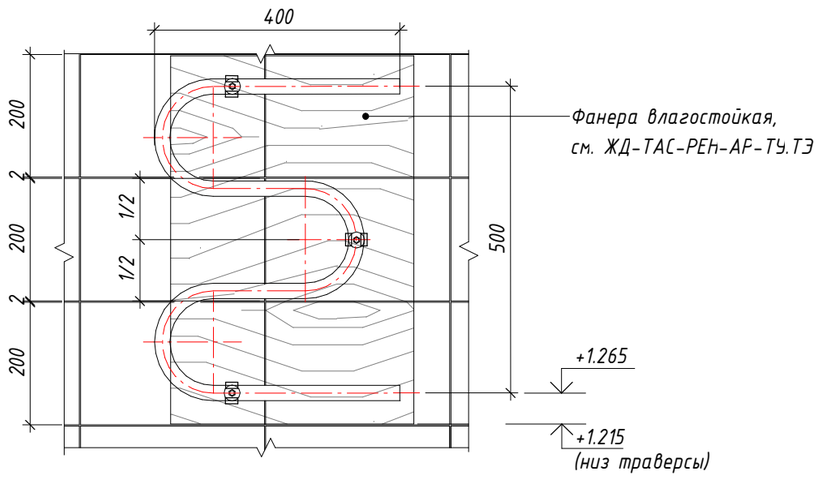

Примечания

1. Узел соединения сифона с канализационной системой см. раздел ВК.
2. Место прохода канализационной трубы через облицовку на металлическом каркасе с отделкой керамической плиткой обработать герметиком силиконовым в цвет затирки.

Изм.	Кол.уч.	Лист	№ док.	Подпись	Дата
Разработал		Юркина			08.2023
Разработал		Леухина			08.2023
Проверил		Костенков			08.2023
Н. контр.		Шалаева			08.2023

ЖД-ТАС-РЕН-АИ-ТУ

Реновация. Жилой дом

Альбом типовых узлов

Стадия	Лист	Листов
Р	38	

Узел 100, 101, 102, 103. Схема монтажа раковин и полотенцесушителя в санузле квартир

МФС | Генеральный Подрядчик


Согласовано

Взам. инв. №


Подп. и дата

Инв. № подл.


104 Схема крепления смесителя и лейки для ванны на траверсы.

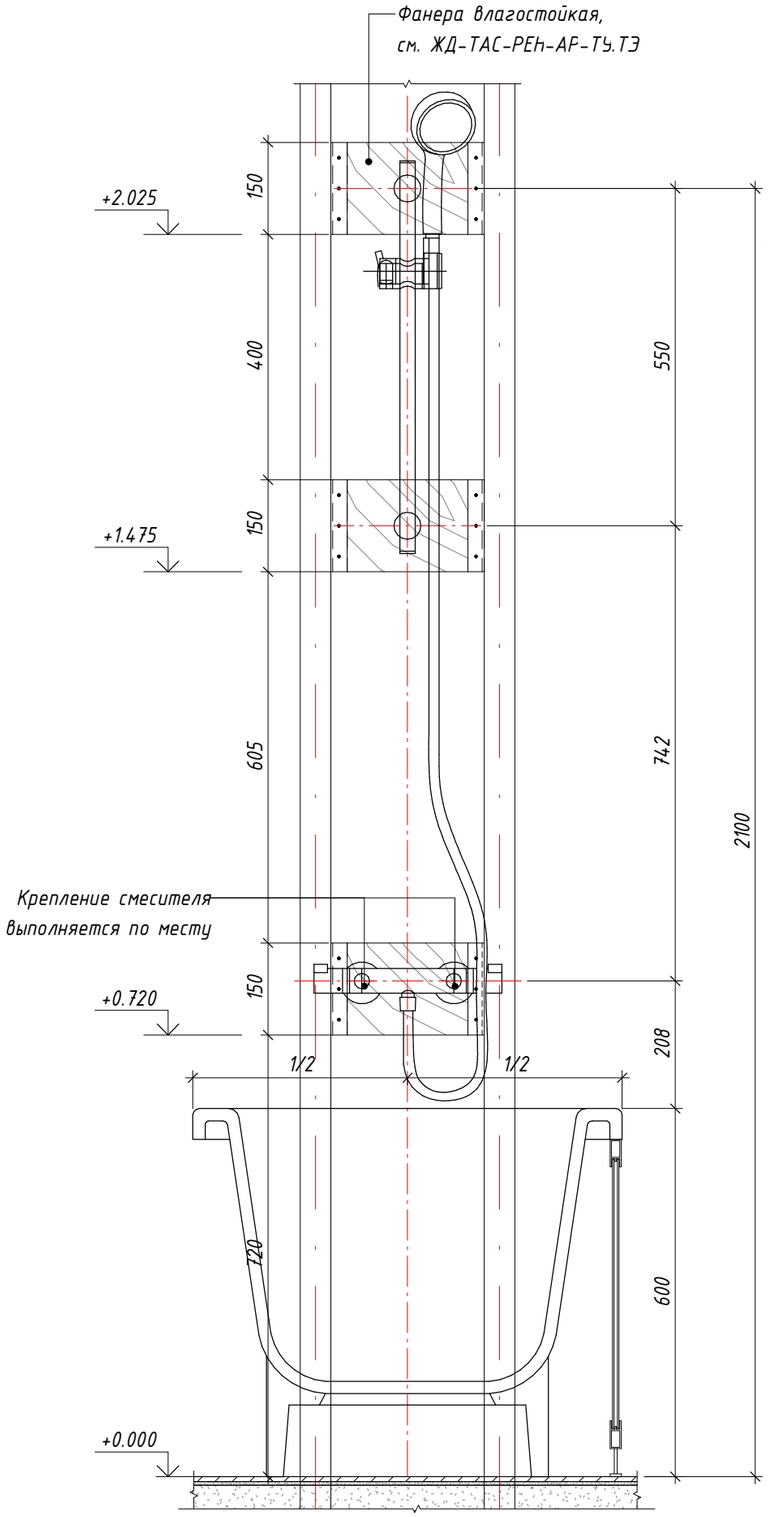


105 Схема крепления подвесной раковины с пьедесталом на траверсу.

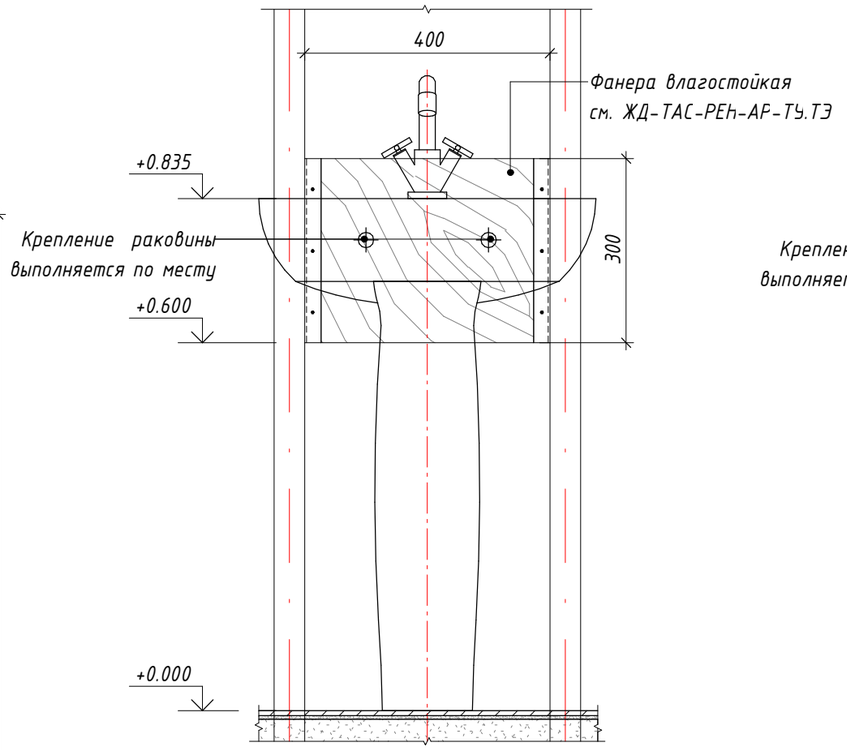


106 Схема крепления подвесной раковины для инвалидов на траверсу.

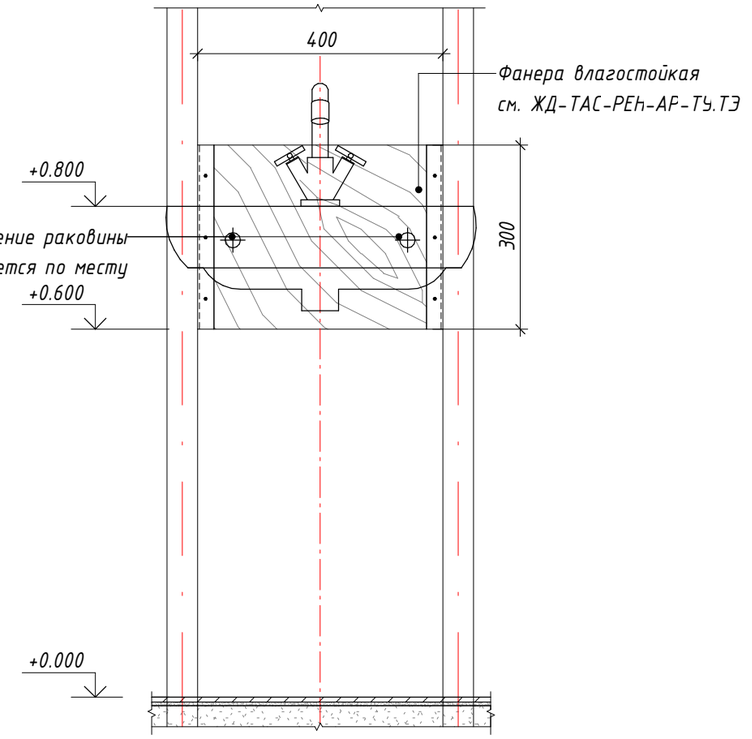

107 Схема крепления полотенцесушителя на траверсу.

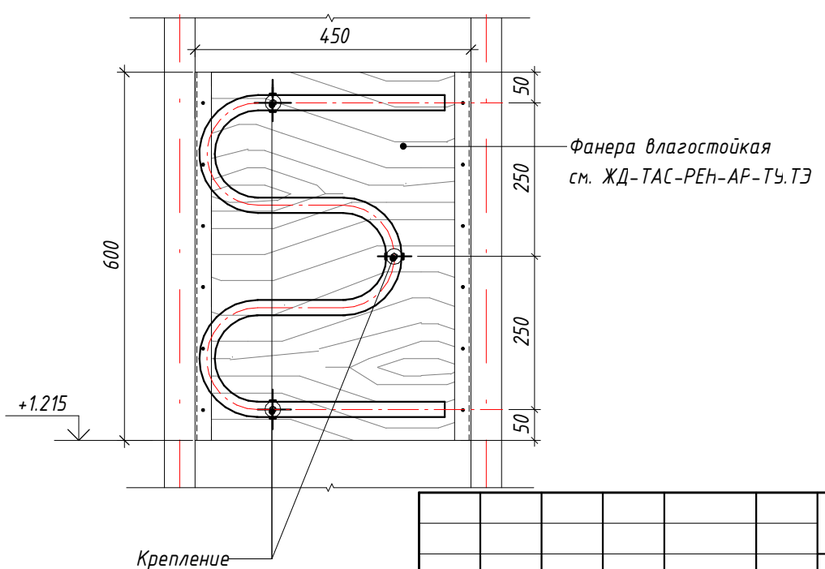

108 Схема крепления подвесной раковины на траверсу.

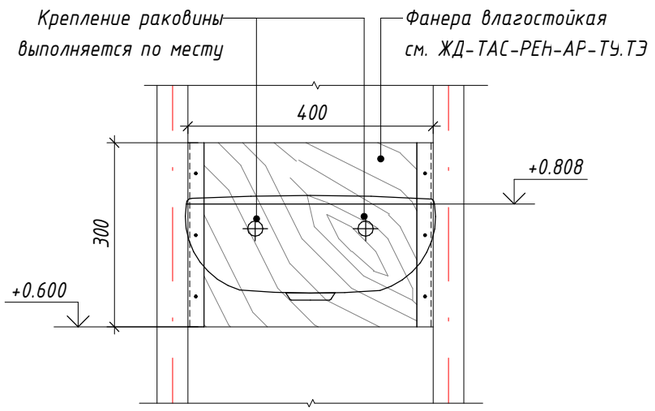

Согласовано

Взам. инв. №

Подп. и дата

Инв. № подл.

Изм.	Кол.уч.	Лист	№ док.	Подпись	Дата
Разработал		Юркина			08.2023
Разработал		Леухина			08.2023
Проверил		Костенков			08.2023
Н. контр.		Шалаева			08.2023

ЖД-ТАС-РЕН-АИ-ТУ

Реновация. Жилой дом


Альбом типовых узлов

Стадия	Лист	Листов
Р	39	


Узлы 104, 105, 106, 107, 108. Схемы крепления сантехнического оборудования квартир на траверсы

МФС | Генеральный Подрядчик


109 Схема крепления смесителя и лейки для ванны инвалидов на траверсы.

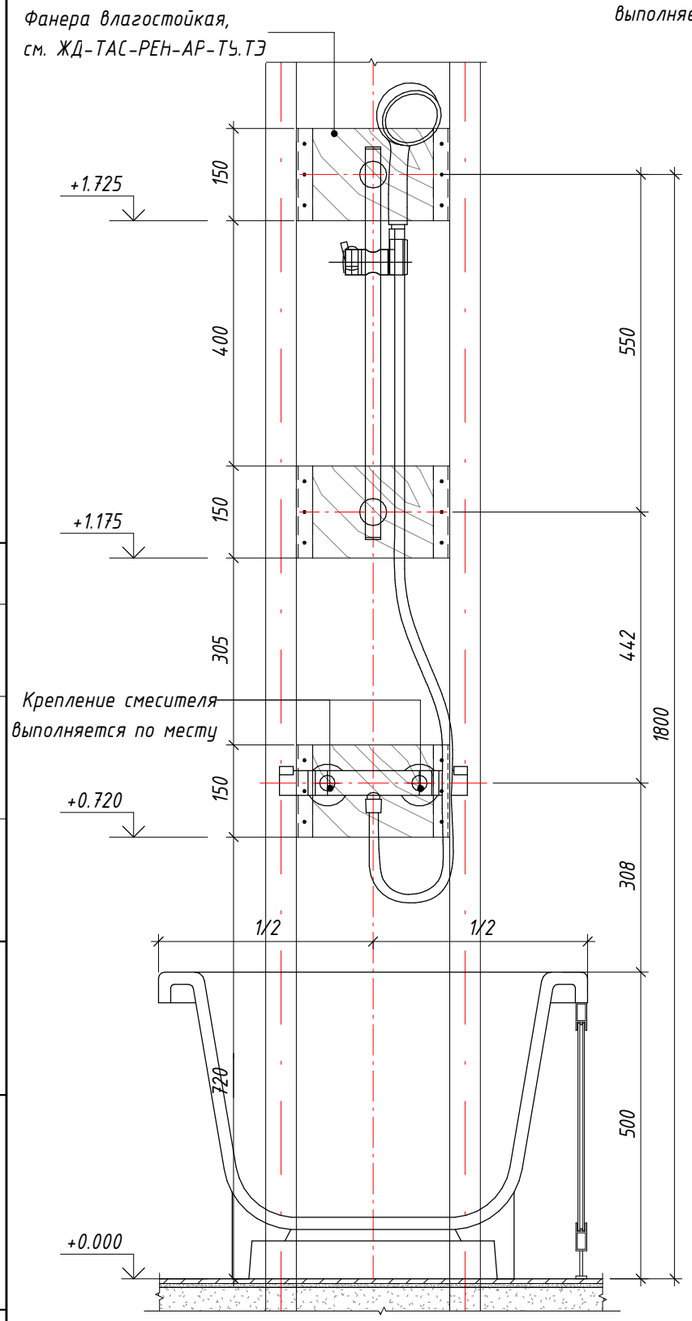


110 Схема крепления настенно-напольного поручня для инвалидов на траверсу.

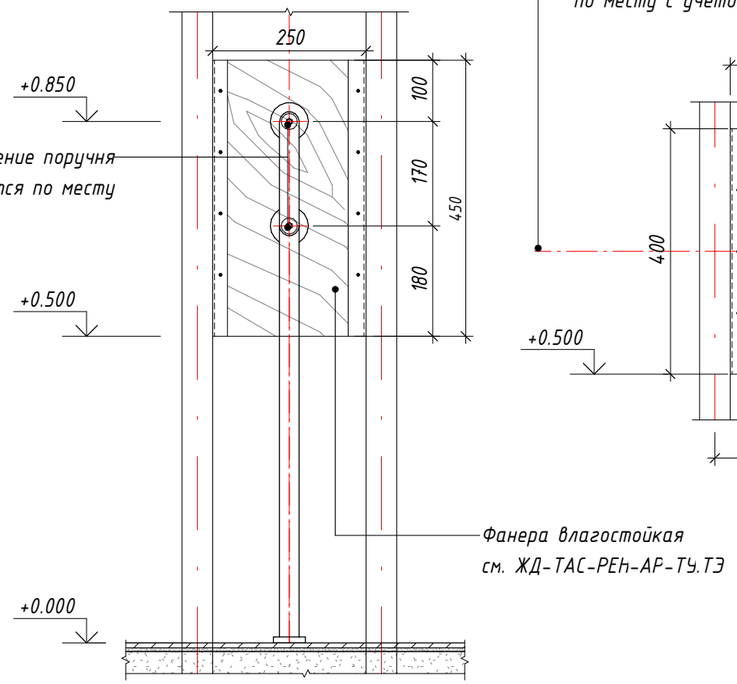


111 Схема крепления настенного поручня длиной 1200 мм на траверсы.

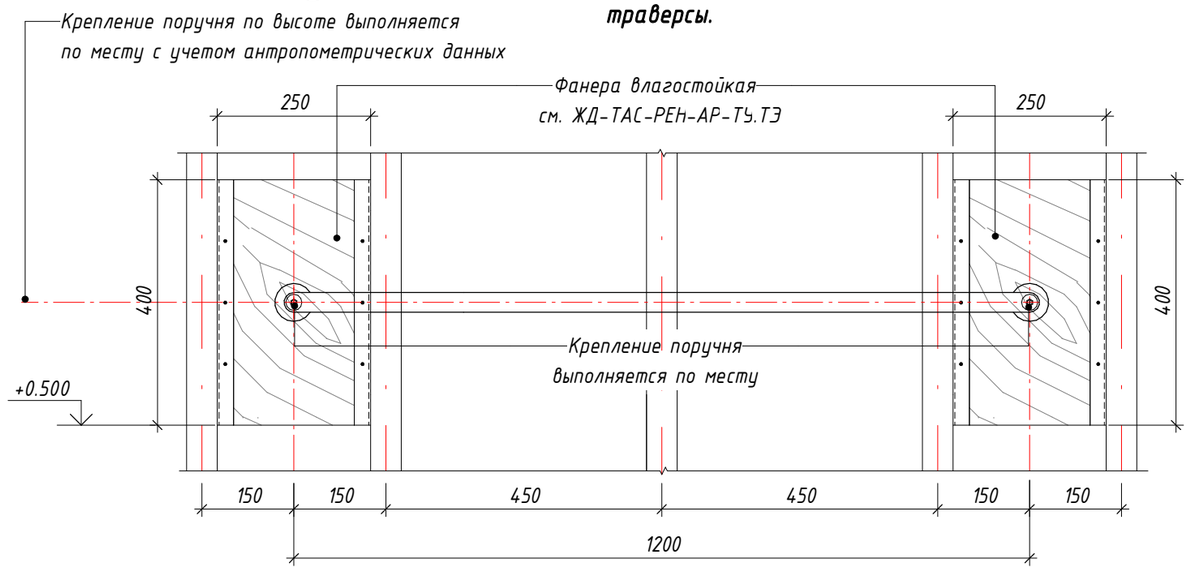

112 Схема крепления настенно-откидного поручня для инвалидов на траверсу.

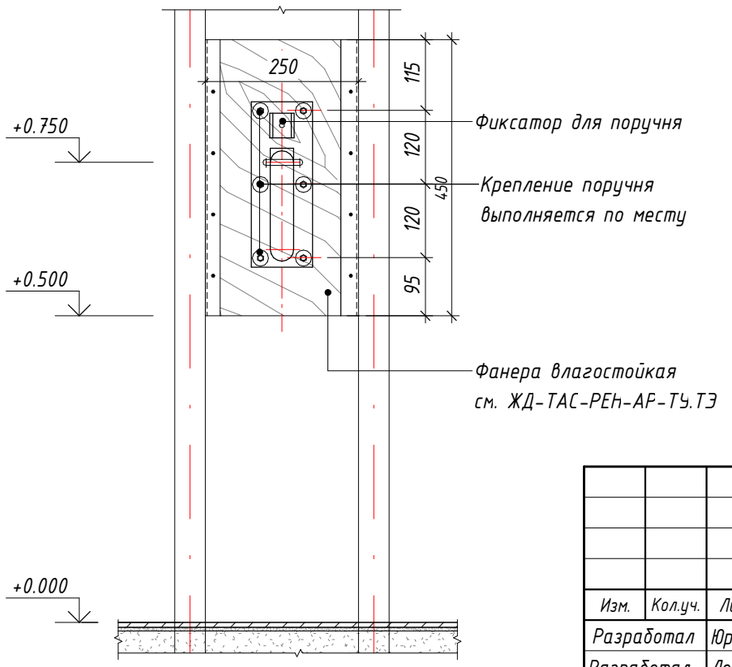

113 Схема крепления настенного поручня длиной 600 мм на траверсы.

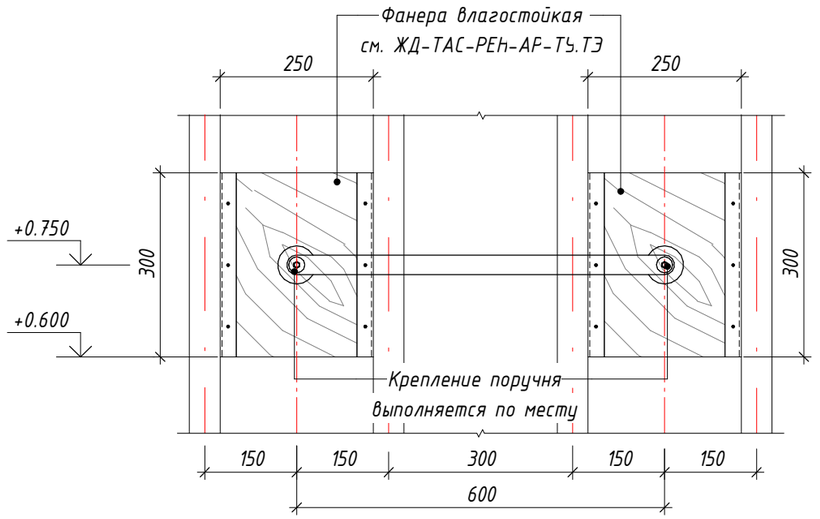

Согласовано

Взам. инв. №

Подп. и дата

Инв. № подл.

Изм.	Кол.уч.	Лист	№ док.	Подпись	Дата
Разработал		Юркина			08.2023
Разработал		Леухина			08.2023
Проверил		Костенков			08.2023
Н. контр.		Шалаева			08.2023

ЖД-ТАС-РЕН-АИ-ТУ

Реновация. Жилой дом


Альбом типовых узлов

Стадия	Лист	Листов
Р	40	


Узел 109, 110, 111, 112, 113. Схемы крепления смесителя, лейки и поручней для инвалидов на траверсы

МФС | Генеральный Подрядчик

114 Схема монтажа мойки.

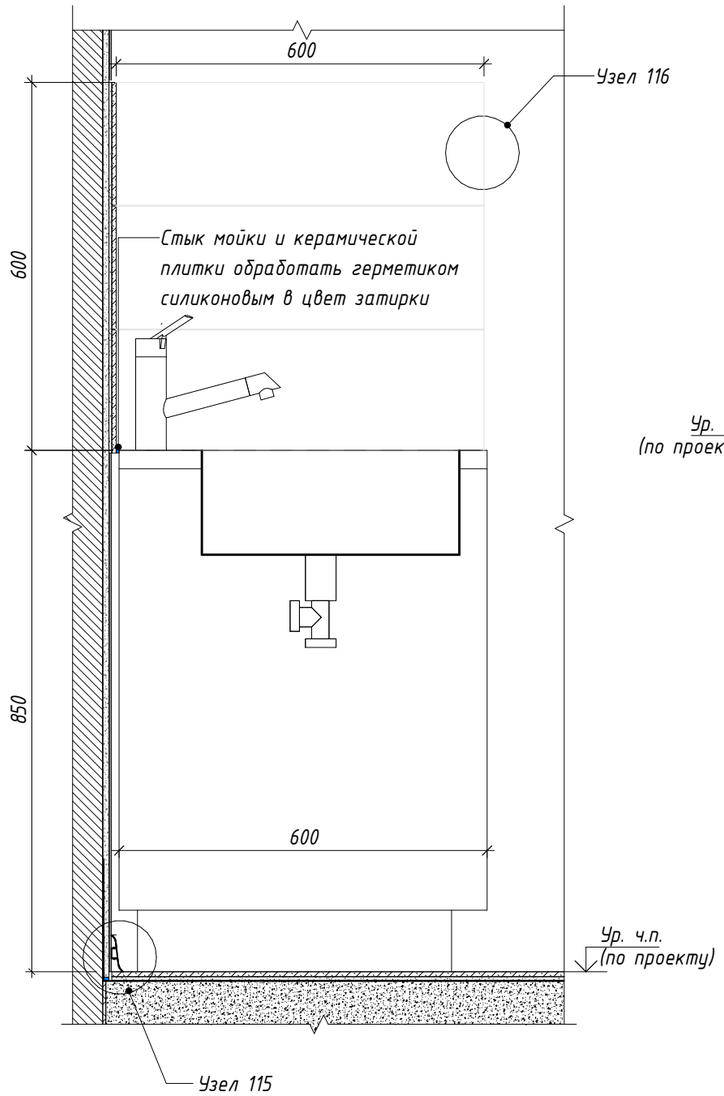

115 Узел стыковки плинтуса с тумбой под мойку.

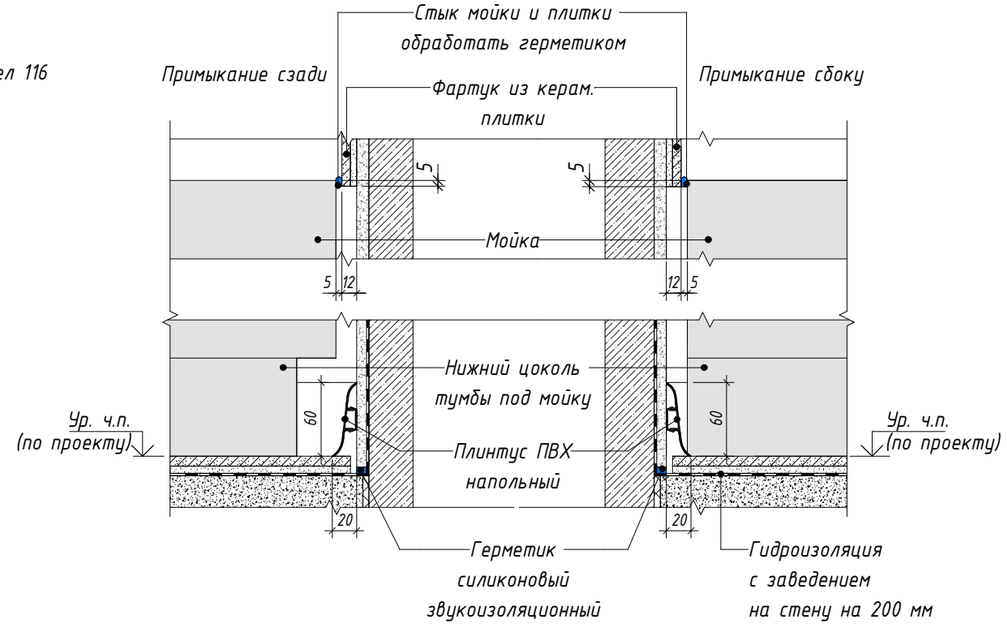

116 Узел торца кухонного фартука.

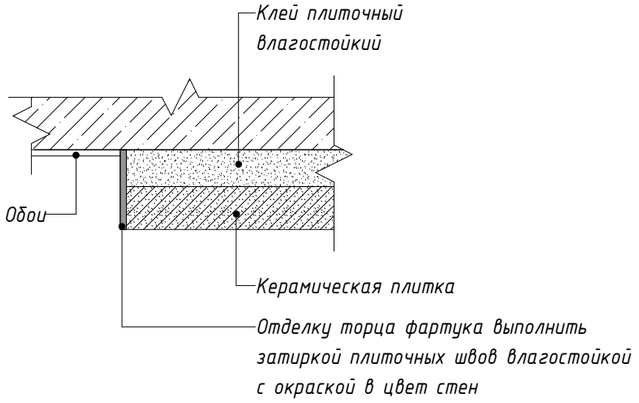


Рис. 9. Образец установки мойки в помещении кухни.



Примечания

1. При монтаже тумбы для мойки обеспечить плотное прилегание корпуса мебели к стенам с учетом плинтуса ПВХ напольного, выполняемого непрерывным вдоль всего периметра.

						ЖД-ТАС-РЕН-АИ-ТУ		
						Реновация. Жилой дом		
Изм.	Кол.уч.	Лист	№ док.	Подпись	Дата			
Разработал		Юркина			08.2023	Альбом типовых узлов	Стадия	Лист	Листов
Разработал		Леухина			08.2023		Р	41	
Проверил		Костенков			08.2023	Узлы 114, 115, 116. Рис. 9. Узлы стен и пола кухни квартир	МФС | Генеральный Подрядчик		
Н. контр.		Шалаева			08.2023				


Согласовано


Взам. инв. №

Подп. и дата

Инв. № подл.


ЖД-ТАС-РЕН-АИ-ТУ.П1 **Каталог материалов. Профиль металлический.**

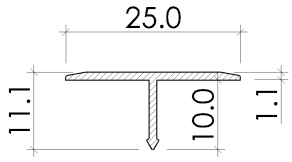ПМ-01			Наименование	Профиль Т-образный
			Страна производства	Россия
			Материал	Алюминий
			Цвет	Серебристый
			Поверхность	Матовая
			Тип покрытия	Анодированный
			Ширина, мм	25
			Высота, мм	11.1
			Длина, мм	2000-3000
			Толщина, мм	1,1
			Место применения	Квартиры: стык между керамогранитом и ламинатом.

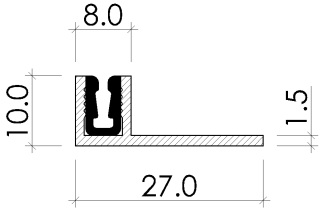ПМ-02			Наименование	Профиль ответный к Т-обр. профилю
			Страна производства	Россия
			Материал	Алюминий
			Цвет	Серебристый
			Поверхность	Матовая
			Тип покрытия	Анодированный
			Ширина, мм	27
			Высота, мм	10
			Длина, мм	2000-3000
			Толщина, мм	1,5
			Место применения	Квартиры: стык между керамогранитом и ламинатом (ответная часть Т-образного профиля).

ПМ-03




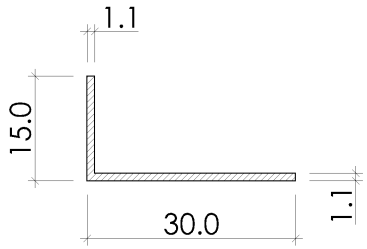



Наименование	Профиль Г-образный
Страна производства	Россия
Материал	Алюминий
Цвет	Серебристый
Поверхность	Матовая
Тип покрытия	Анодированный
Ширина, мм	15
Высота, мм	30
Длина, мм	2000-3000
Толщина, мм	1,1
Место применения	Квартиры: отделка порога санузла в строительном исполнении.


ПМ-04




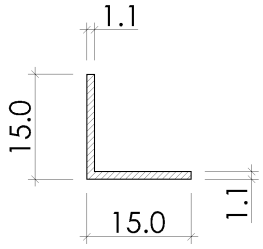



Наименование	Профиль Г-образный
Страна производства	Россия
Материал	Алюминий
Цвет	Серебристый
Поверхность	Матовая
Тип покрытия	Анодированный
Ширина, мм	15
Высота, мм	15
Длина, мм	2000-3000
Толщина, мм	1,1
Место применения	Квартиры: отделка порога санузла в строительном исполнении. ЦИН: отделка порога санузла и ПУИ. МОП: отделка порога санузла и ПУИ консьержа.

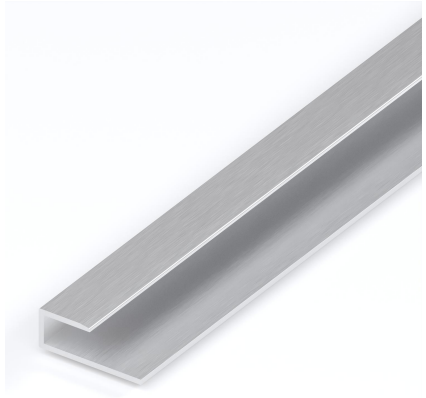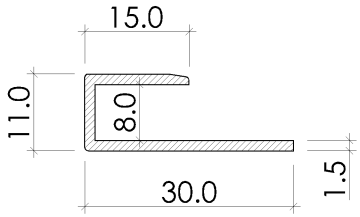
ПМ-05			Наименование	Профиль С-образный
			Страна производства	Россия
			Материал	Алюминий
			Цвет	Серебристый
			Поверхность	Матовая
			Тип покрытия	Анодированный
			Ширина, мм	30/15
			Высота, мм	11
			Длина, мм	2000-3000
			Толщина, мм	1,5
			Место применения	Квартиры: примыкание ламината к порогу балконной двери, примыкание ламината к порогу санузла.

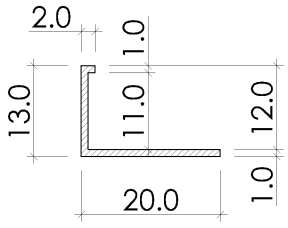ПМ-06			Наименование	Профиль Г-образный
			Страна производства	Россия
			Материал	Алюминий
			Цвет	Серебристый
			Поверхность	Матовая
			Тип покрытия	Анодированный
			Ширина, мм	20
			Высота, мм	13
			Длина, мм	2000-3000
			Толщина, мм	1
			Место применения	МОП: внешний угол отделки стен керамогранитом, порог двери.

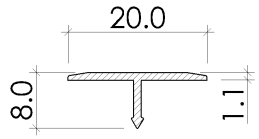ПМ-07			Наименование	Профиль Т-образный
			Страна производства	Россия
			Материал	Алюминий
			Цвет	Серебристый
			Поверхность	Матовая
			Тип покрытия	Анодированный
			Ширина, мм	20
			Высота, мм	8
			Длина, мм	2000-3000
			Толщина, мм	1,5
			Место применения	Квартиры МГН: стык ламината и керамической плитки в зоне выхода на лоджию.

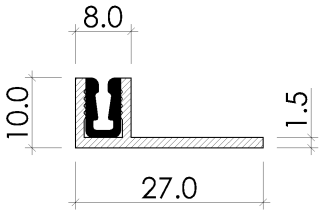ПМ-08			Наименование	Профиль ответный к Т-обр. профилю
			Страна производства	Россия
			Материал	Алюминий
			Цвет	Серебристый
			Поверхность	Матовая
			Тип покрытия	Анодированный
			Ширина, мм	27
			Высота, мм	10
			Длина, мм	2000-3000
			Толщина, мм	1
			Место применения	Квартиры МГН: стык ламината и керамической плитки в зоне выхода на лоджию (ответная часть Т-образного профиля)

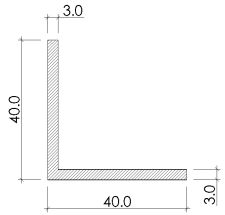ПМ-09			Наименование	Профиль Г-образный
			Страна производства	Россия
			Материал	Алюминий
			Цвет	Серебристый
			Поверхность	Матовая
			Тип покрытия	Анодированный
			Ширина, мм	40
			Высота, мм	40
			Длина, мм	2000-3000
			Толщина, мм	3
			Место применения	МОП, ЦИН: приямок грязезащитной решетки в тамбуре

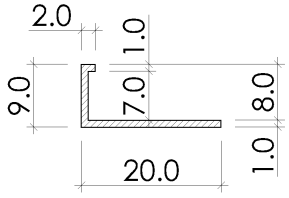ПМ-10			Наименование	Профиль Г-образный
			Страна производства	Россия
			Материал	Алюминий
			Цвет	Серебристый
			Поверхность	Матовая
			Тип покрытия	Анодированный
			Ширина, мм	20
			Высота, мм	9
			Длина, мм	2000-3000
			Толщина, мм	1
			Место применения	Квартиры: внешний угол отделки стен керамической плиткой в с/у в строительном исполнении.