

План 1 этажа

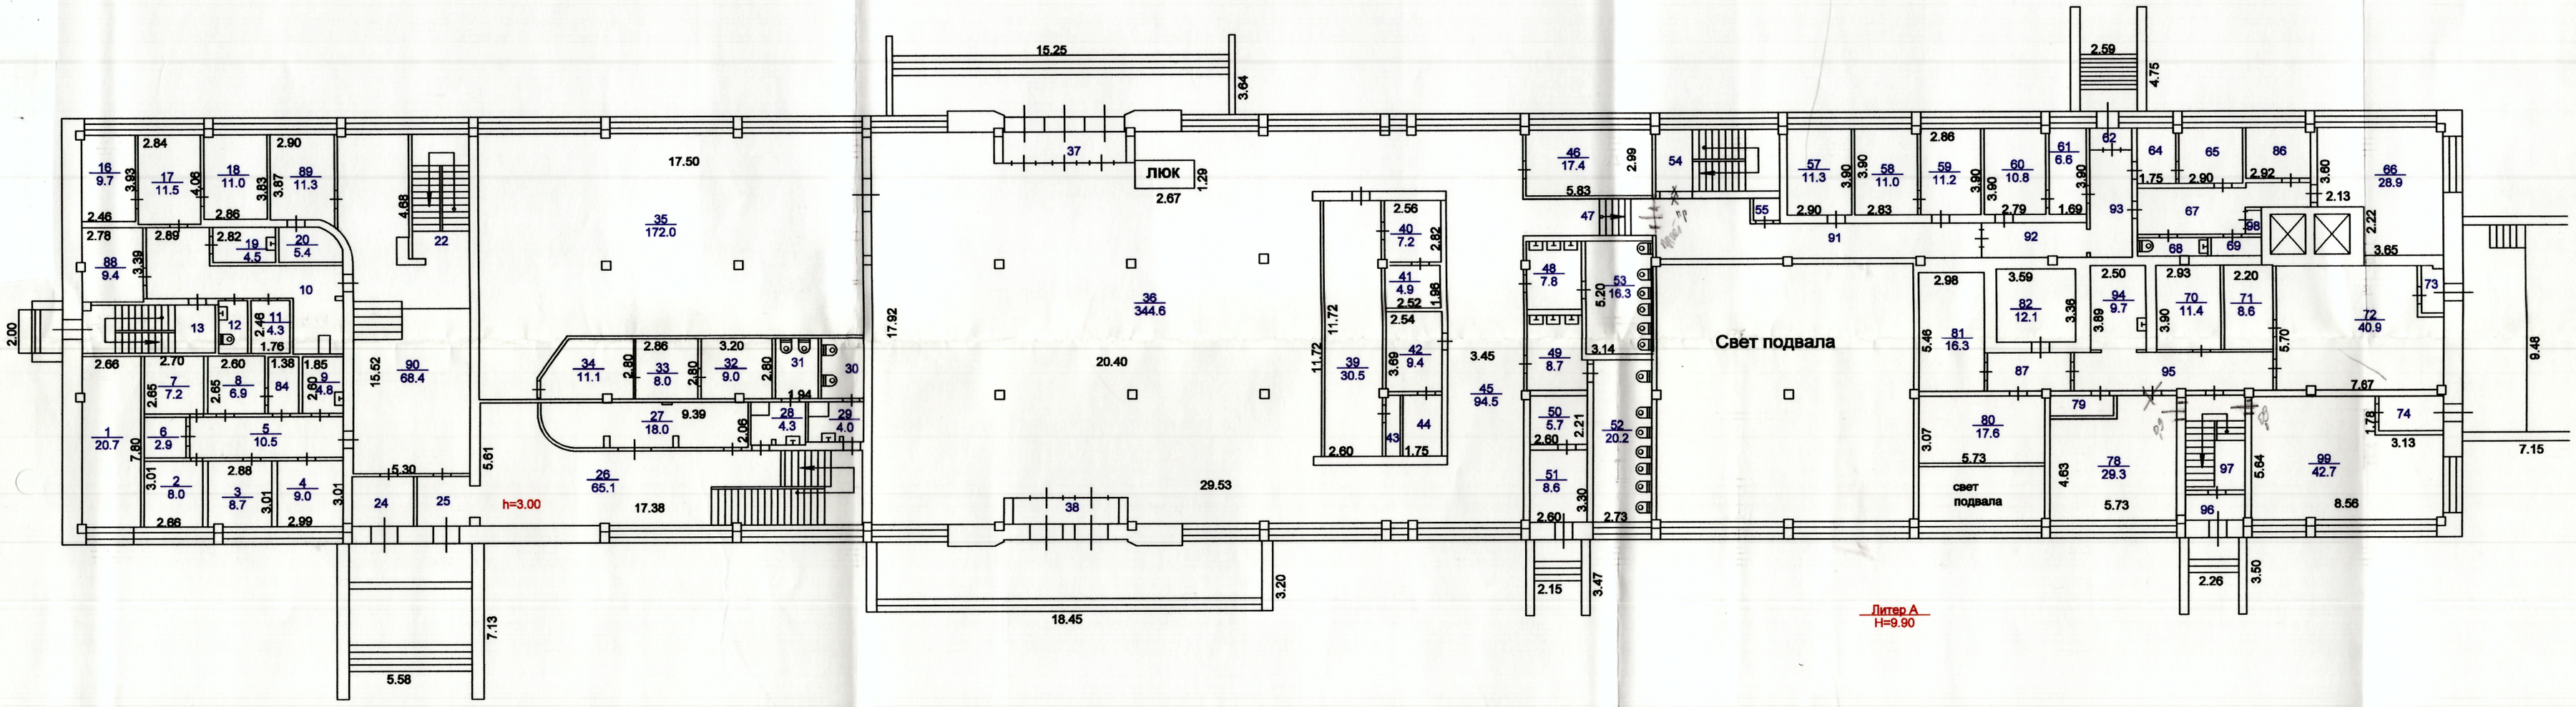

План подвала

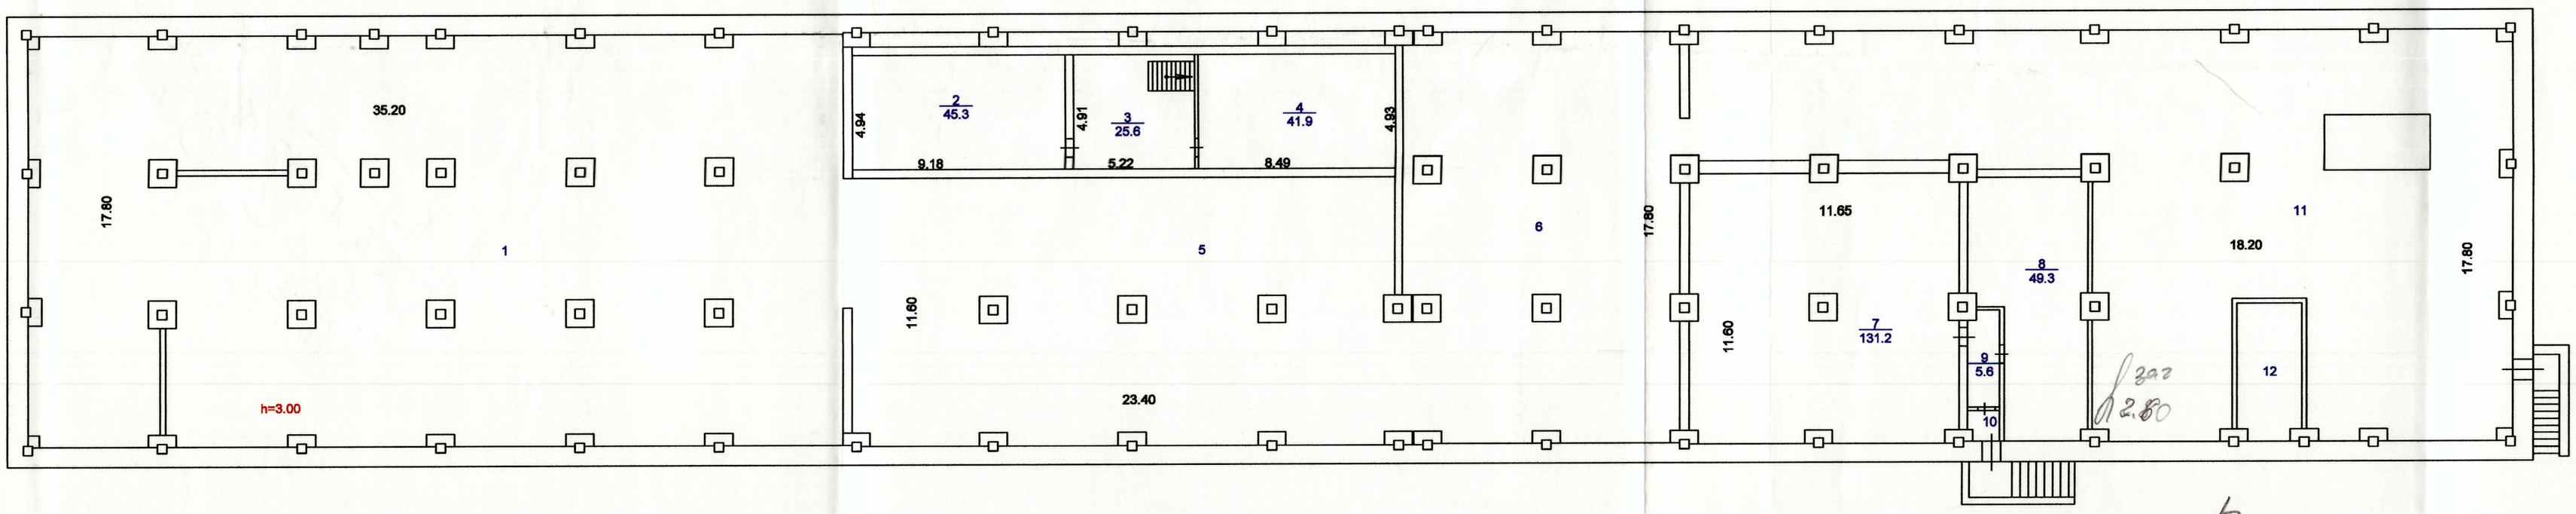

26.02.09г.

С изменениями ознакомлены

На первом этаже временные конструкции не укреплять /Ткачева В.А./ 25.03.09 Любец