

тех этаж

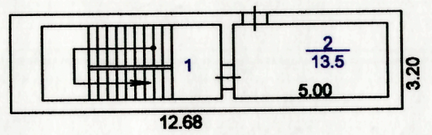


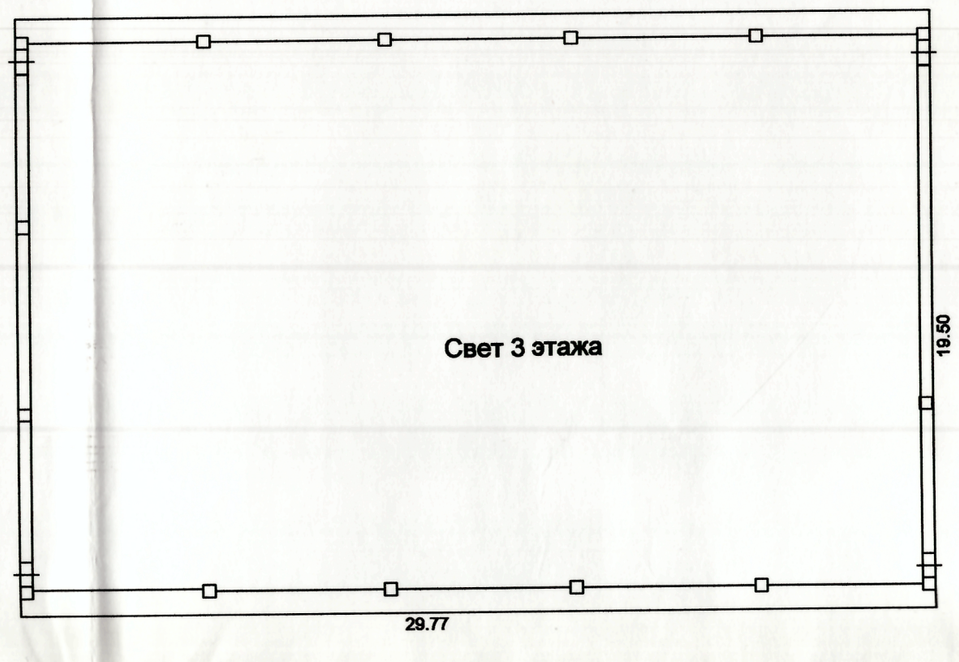


между 2 и 3 этажами разница в площади из-за помещения 122, 73 свет. 2-го этажа

помещение 50,51 ушли в №62 пересчитан и №89 был неправильно подсчитан


89) 20.8 × 11.84 + 10.2 × 1,74 + 2,22 × 2,71 + 2,75 × 5,6 = 42.38 − 0.4 = 41,9

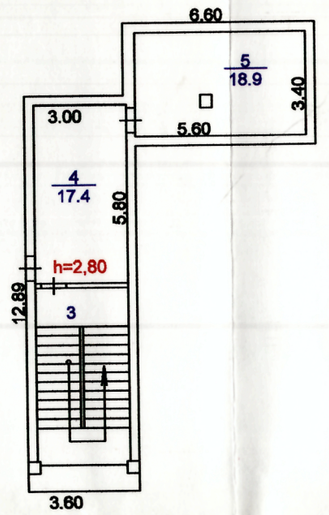

План 3 этажа

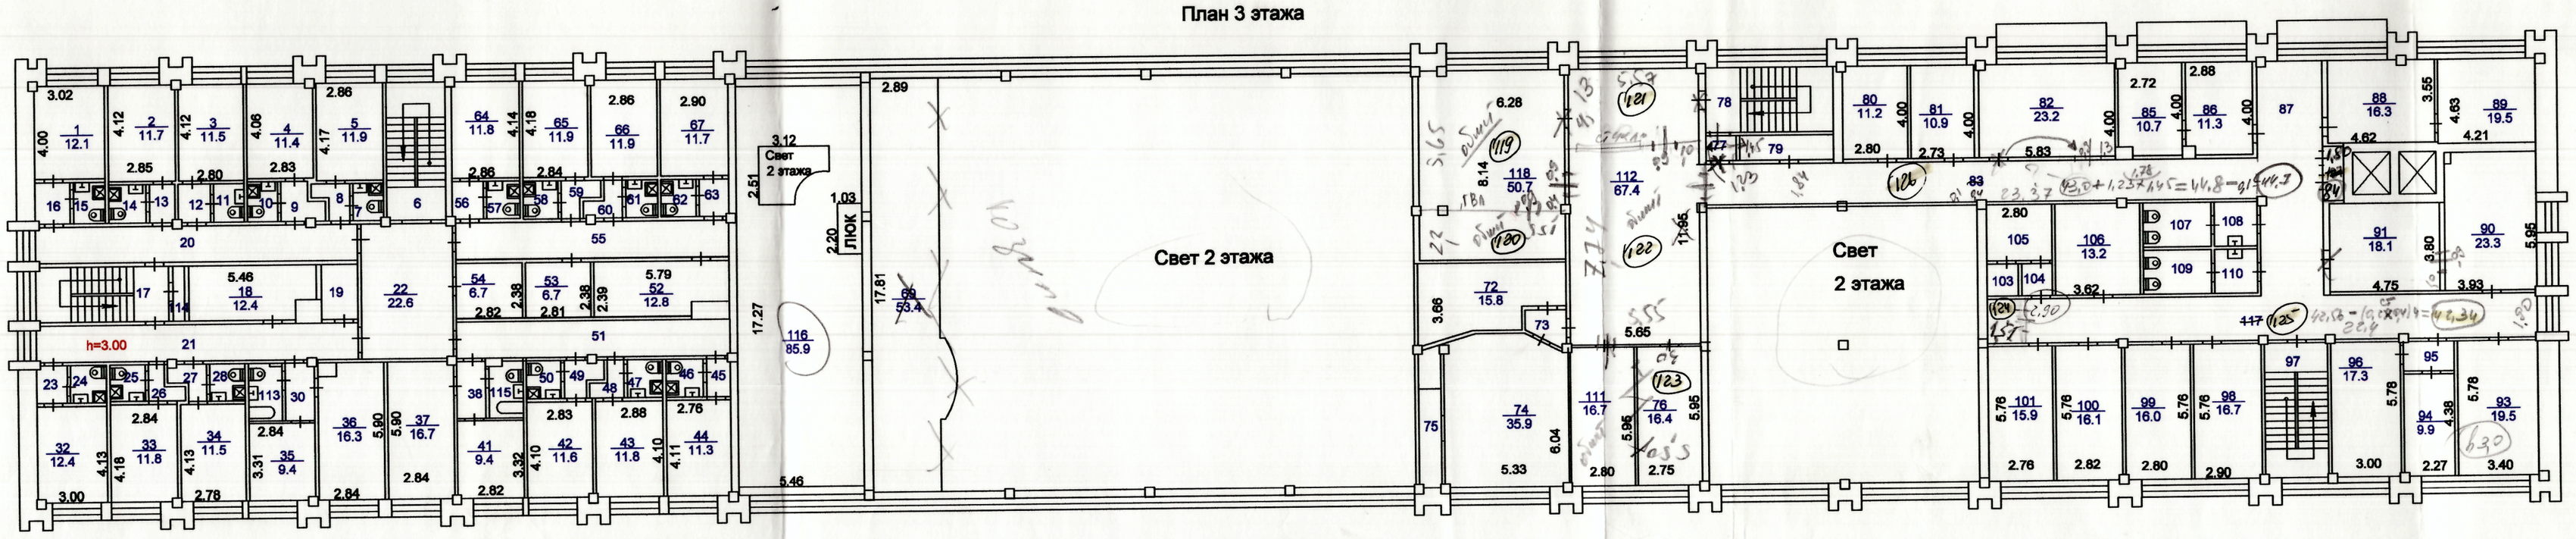

План 2 этажа

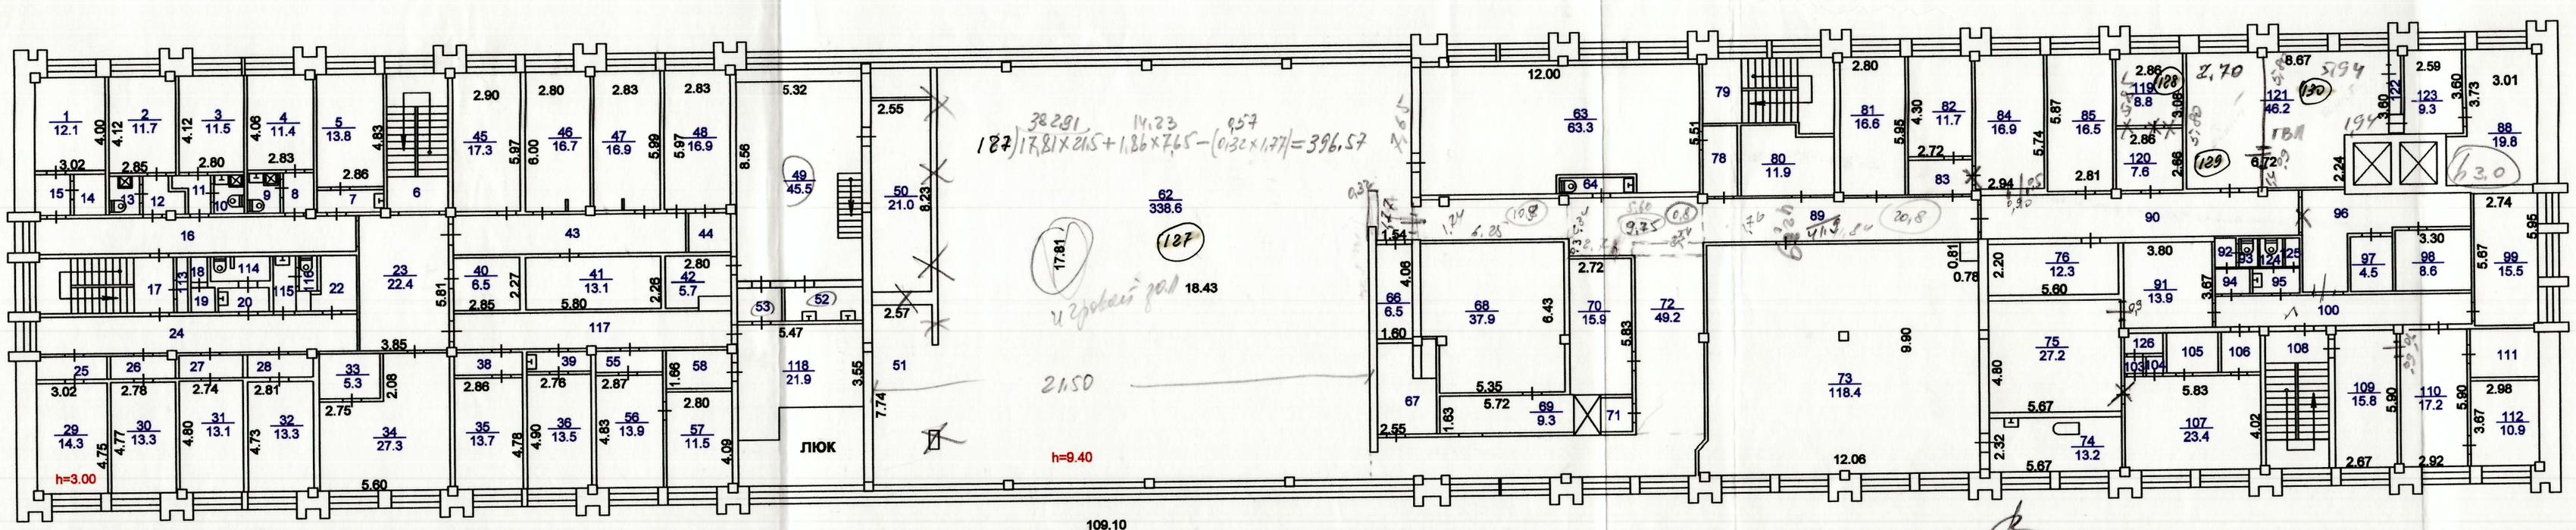

26.02.09г

Проверено с замечаниями 25.03.09