ПОЭТАЖНЫЙ ПЛАН

по адресу: Российская Федерация, город Москва, внутригородская территория муниципальный округ Косино-Ухтомский, Оренбургская улица

наименование (субъект, город, округ, улица и т.п.)

домовл.(вл.) --- дом 15Б

нужное подчеркнуть


корпус _____ строение (сооружение) _____

нужное подчеркнуть

на часть 1 этажа помещ.(квартира) 2/1

квартал № 3895 Восточный АО г.Москвы

1 ЭТАЖ

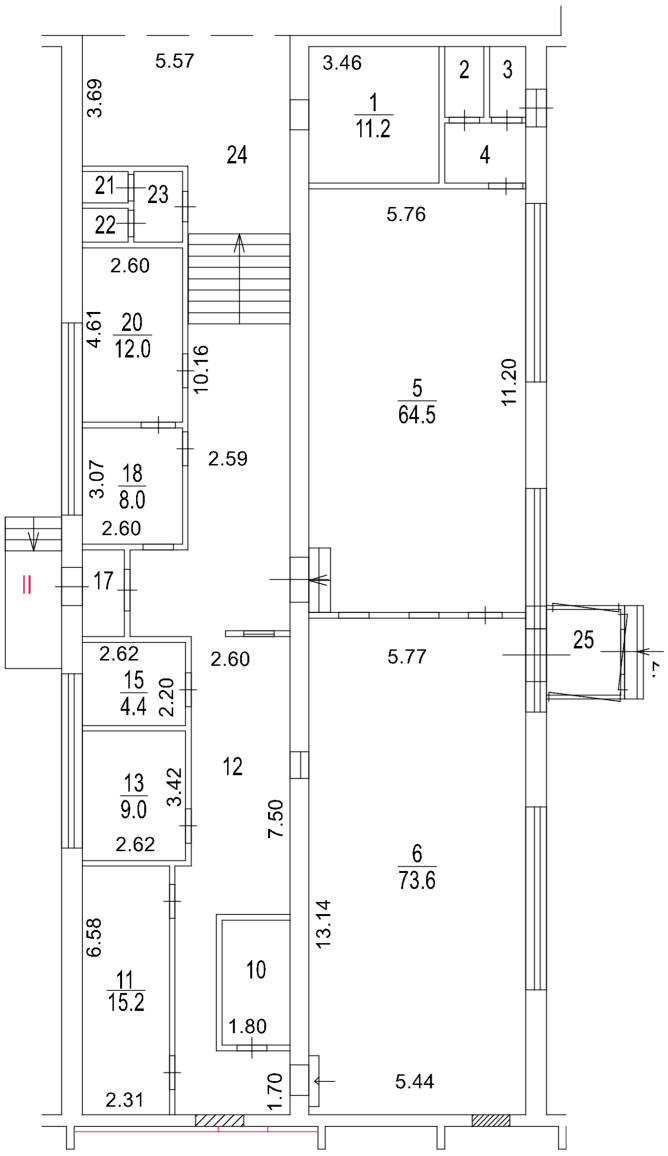

ДОКУМЕНТ ПОДПИСАН ЭЛЕКТРОННОЙ ПОДПИСЬЮ

Сертификат: 00A6759700BB74D60D8F4AED8593216E65
Владелец: Дубинина Екатерина Дмитриевна
Действителен: с 18.03.2026 до 11.06.2027

Поэтажный план составлен по состоянию на
" 19 " июля 2010 г.
П/план снял Дубинина Е.Д.
Проверил Марусев С.К.
" 22 " апреля 2026 г.

Масштаб 1:200