ПОЭТАЖНЫЙ ПЛАН


по адресу: (местоположению) Российская Федерация, город Москва, внутригородская территория муниципальный округ Косино-Ухтомский, Оренбургская улица

домовл.(вл.) ____-____ дом 22
нужное подчеркнуть

корпус ____-____ строение (сооружение) ____-____
нужное подчеркнуть

квартал № 3896 Восточный АО г.Москвы

1 ЭТАЖ

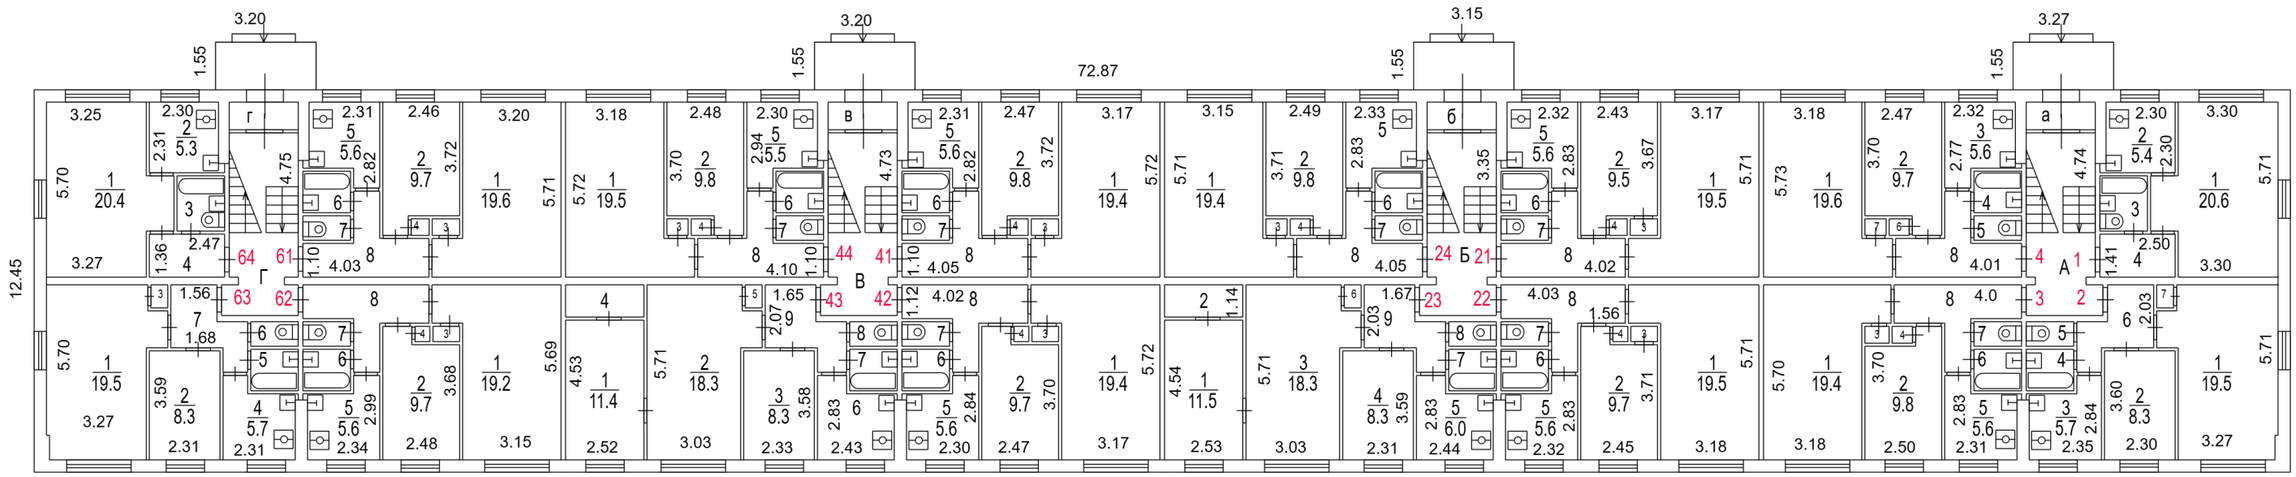

ДОКУМЕНТ ПОДПИСАН
ЭЛЕКТРОННОЙ ПОДПИСЬЮ

Сертификат: 00A6759700BB74D60D8F4AED8593216E65
Владелец: Дубинина Екатерина Дмитриевна
Действителен: с 18.03.2026 до 11.06.2027

Обследование помещений проводилось в разные даты (указаны в экспликации к поэтажному плану)

Поэтажный план составлен по состоянию на
" 25 " июня 2007 г.
П/план снял Дубинина Е.Д.
Проверил Марусев С.К.
" 17 " апреля 2026 г.

Масштаб 1:200

ПОЭТАЖНЫЙ ПЛАН


по адресу: (местоположению) Российская Федерация, город Москва, внутригородская территория муниципальный округ Косино-Ухтомский, Оренбургская улица

домовл.(вл.) - дом 22
нужное подчеркнуть

корпус - строение (сооружение) -
нужное подчеркнуть

квартал № 3896 Восточный АО г.Москвы

3 ЭТАЖ

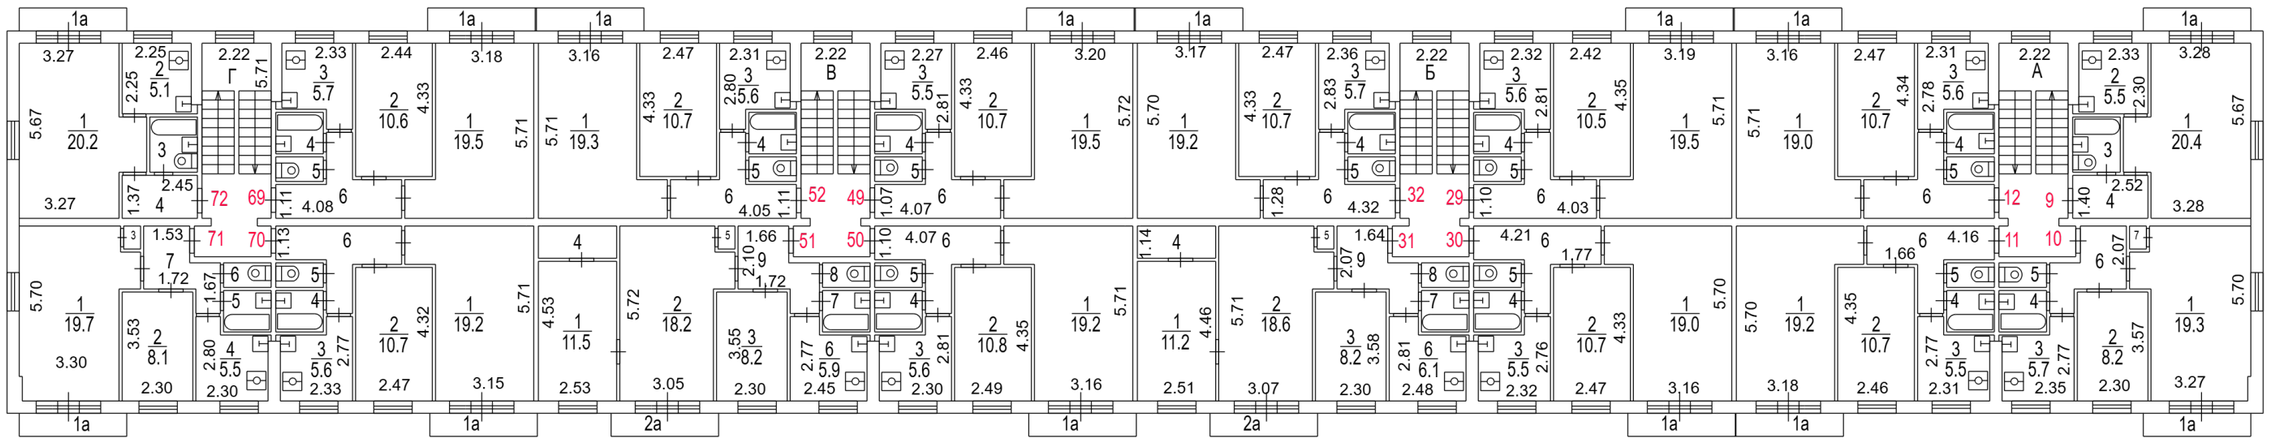

Масштаб 1:200

Обследование помещений проводилось в разные даты (указаны в экспликации к поэтажному плану)

Поэтажный план составлен по состоянию на "10" апреля 2002 г.

П/план снял Дубинина Е.Д.

Проверил Марусев С.К.

"17" апреля 2026 г.