ПОЭТАЖНЫЙ ПЛАН

по адресу: (местоположению) Российская Федерация, город Москва, внутригородская территория муниципальный округ Косино-Ухтомский, Оренбургская улица

домовл.(вл.) - дом 24


нужное подчеркнуть

корпус 1 строение (сооружение) -

нужное подчеркнуть

квартал № 3896 Восточный АО г.Москвы

1 ЭТАЖ

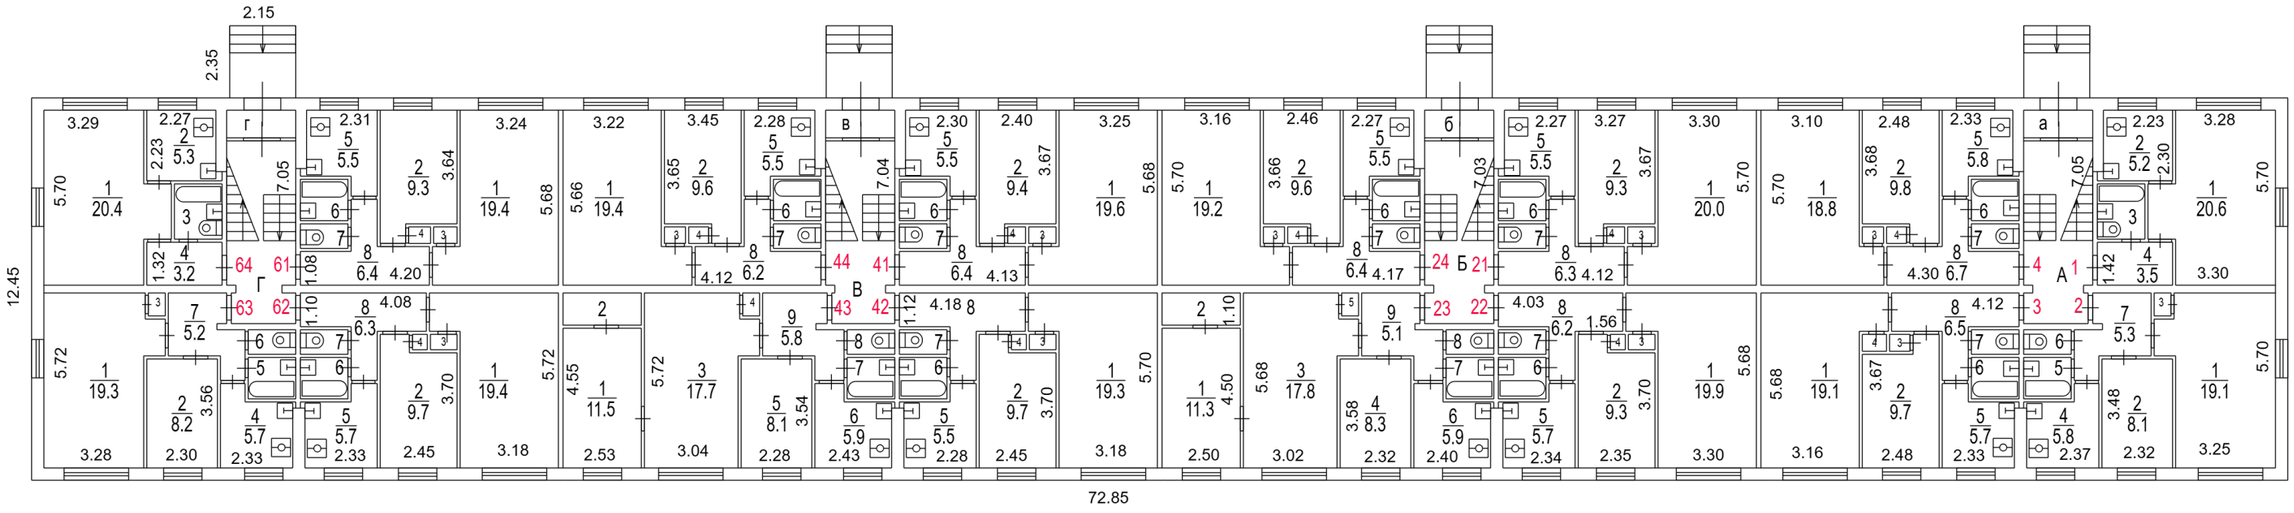

ДОКУМЕНТ ПОДПИСАН ЭЛЕКТРОННОЙ ПОДПИСЬЮ

Сертификат: 00A6759700BB74D60D8F4AED8593216E65
Владелец: Дубинина Екатерина Дмитриевна
Действителен: с 18.03.2026 до 11.06.2027

Обследование помещений проводилось в разные даты (указаны в экспликации к поэтажному плану)

Поэтажный план составлен по состоянию на "1" ноября 2006 г.

П/план снял Дубинина Е.Д.

Проверил Марусев С.К.

"17" апреля 2026 г.

Масштаб 1:200

ПОЭТАЖНЫЙ ПЛАН

по адресу: (местоположению) Российская Федерация, город Москва, внутригородская территория муниципальный округ Косино-Ухтомский, Оренбургская улица

домовл.(вл.) - дом 24


нужное подчеркнуть

корпус 1 строение (сооружение) -

нужное подчеркнуть

квартал № 3896 Восточный АО г.Москвы

3 ЭТАЖ

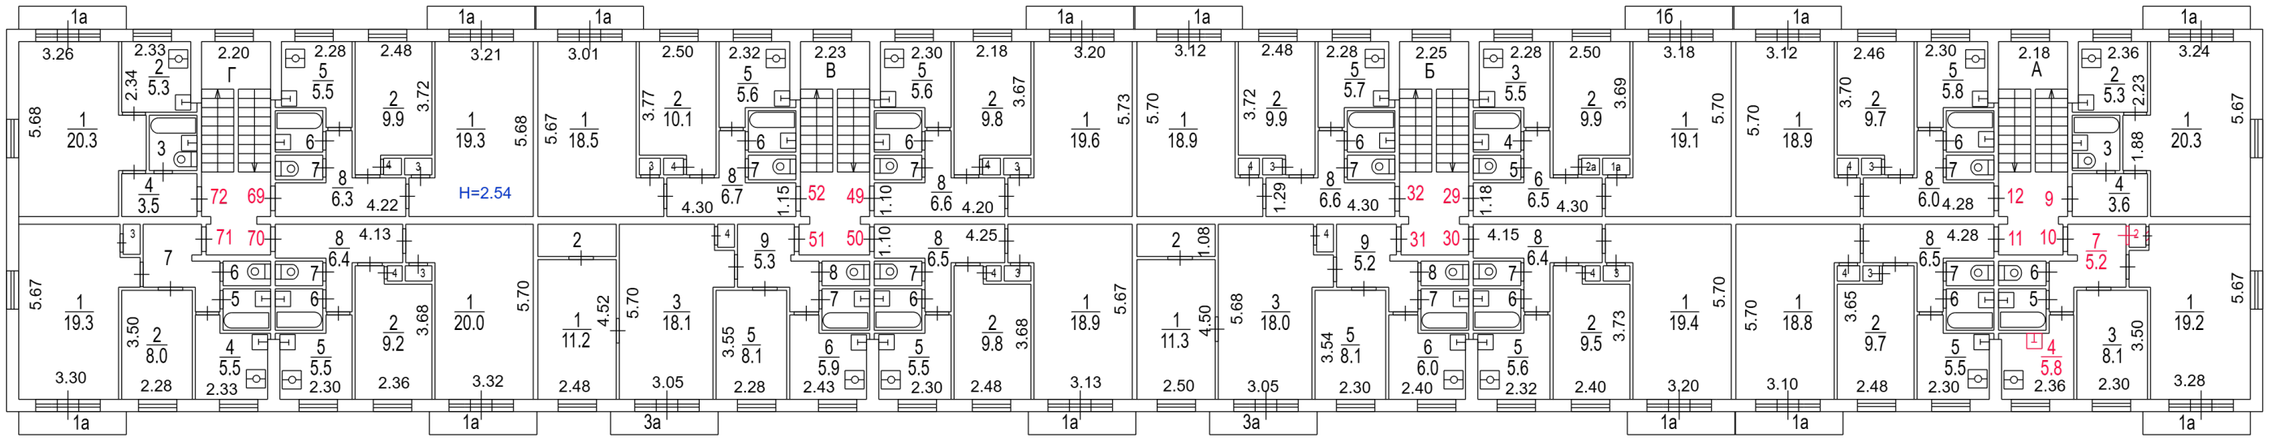

Масштаб 1:200

Обследование помещений проводилось в разные даты (указаны в экспликации к поэтажному плану)

Разрешение на произведенное переоборудование и (или) перепланировку в ГБУ МосгорБТИ не предъявлено

Поэтажный план составлен по состоянию на

"18" января 2007 г.

П/план снял Дубинина Е.Д.

Проверил Марусев С.К.

"17" апреля 2026 г.