ПОЭТАЖНЫЙ ПЛАН

по адресу: (местоположению) Российская Федерация, город Москва, внутригородская территория муниципальный округ Косино-Ухтомский, Оренбургская улица

домовл.(вл.) - дом 26


нужное подчеркнуть

корпус 1 строение (сооружение) -

нужное подчеркнуть

квартал № 3896 Восточный АО г.Москвы

1 ЭТАЖ

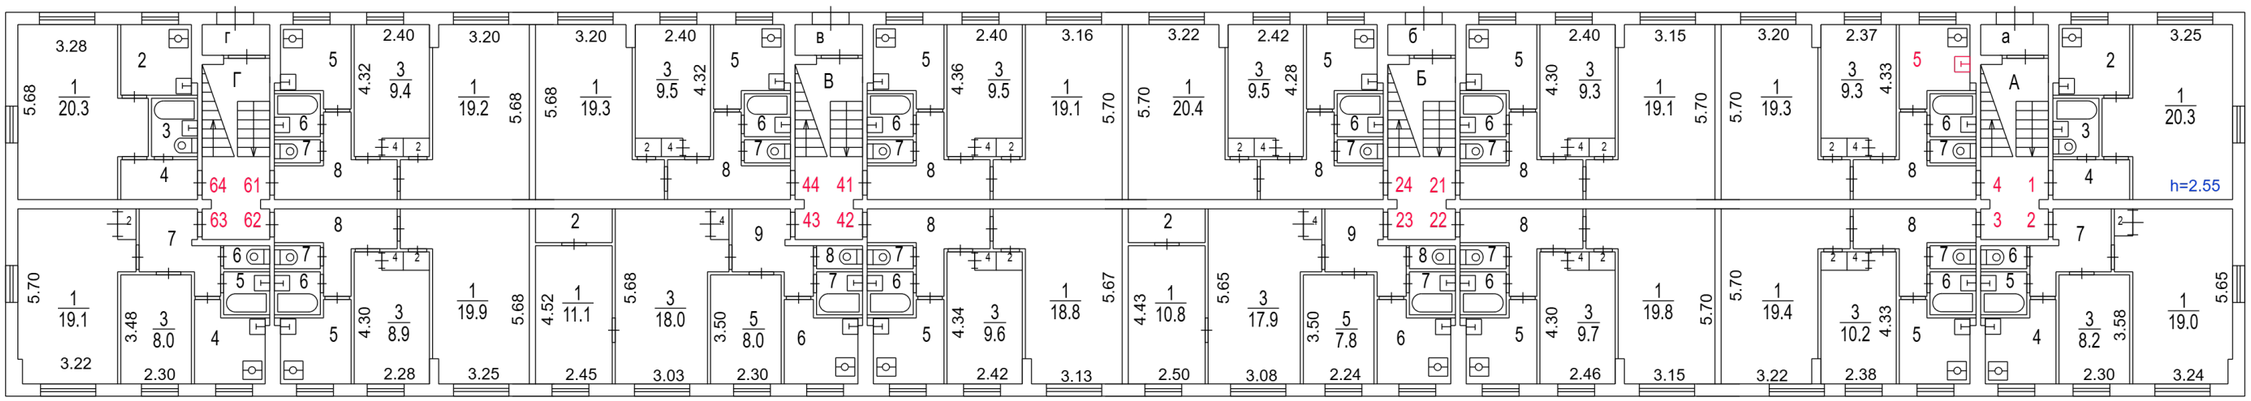

ДОКУМЕНТ ПОДПИСАН
ЭЛЕКТРОННОЙ ПОДПИСЬЮ

Сертификат:
00A6759700BB74D60D8F4AED8593216E65
Владелец: Дубинина Екатерина Дмитриевна
Действителен: с 18.03.2026 до 11.06.2027

Обследование помещений проводилось в разные даты (указаны в экспликации к поэтажному плану)

Разрешение на произведенное переоборудование и (или) перепланировку в ГБУ МосгорБТИ не предъявлено

Поэтажный план составлен по состоянию на

" 25 " марта 2009 г.

П/план снял Дубинина Е.Д.

Проверил Марусев С.К.

" 21 " апреля 2026 г.

Масштаб 1:200

ПОЭТАЖНЫЙ ПЛАН

по адресу: (местоположению) Российская Федерация, город Москва, внутригородская территория муниципальный округ Косино-Ухтомский, Оренбургская улица

домовл.(вл.) - дом 26


нужное подчеркнуть

корпус 1 строение (сооружение) -

нужное подчеркнуть

квартал № 3896 Восточный АО г.Москвы

3 ЭТАЖ

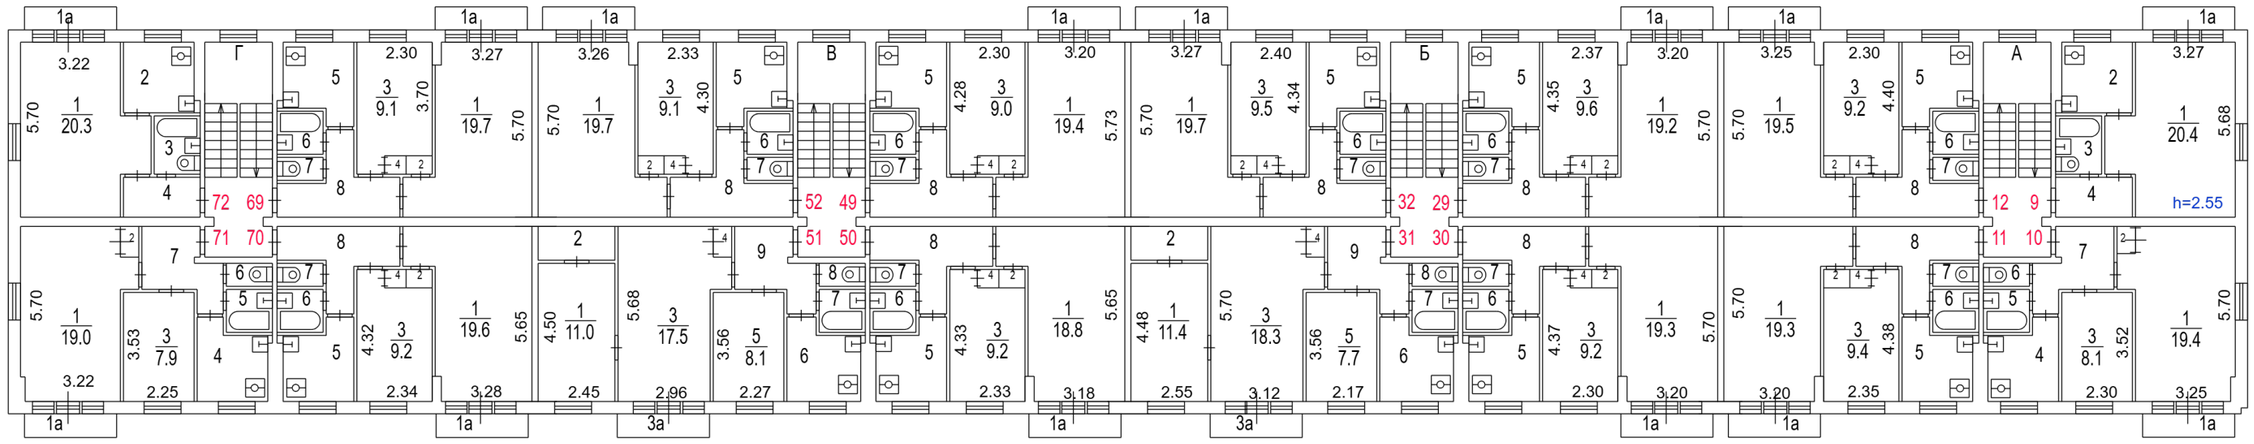

Обследование помещений проводилось в разные даты (указаны в экспликации к поэтажному плану)

Поэтажный план составлен по состоянию на

" 13 " марта 2002 г.

П/план снял Дубинина Е.Д.

Проверил Марусев С.К.

" 21 " апреля 2026 г.

Масштаб 1:200