

Зона влияния для проектируемого сооружения М 1:1000

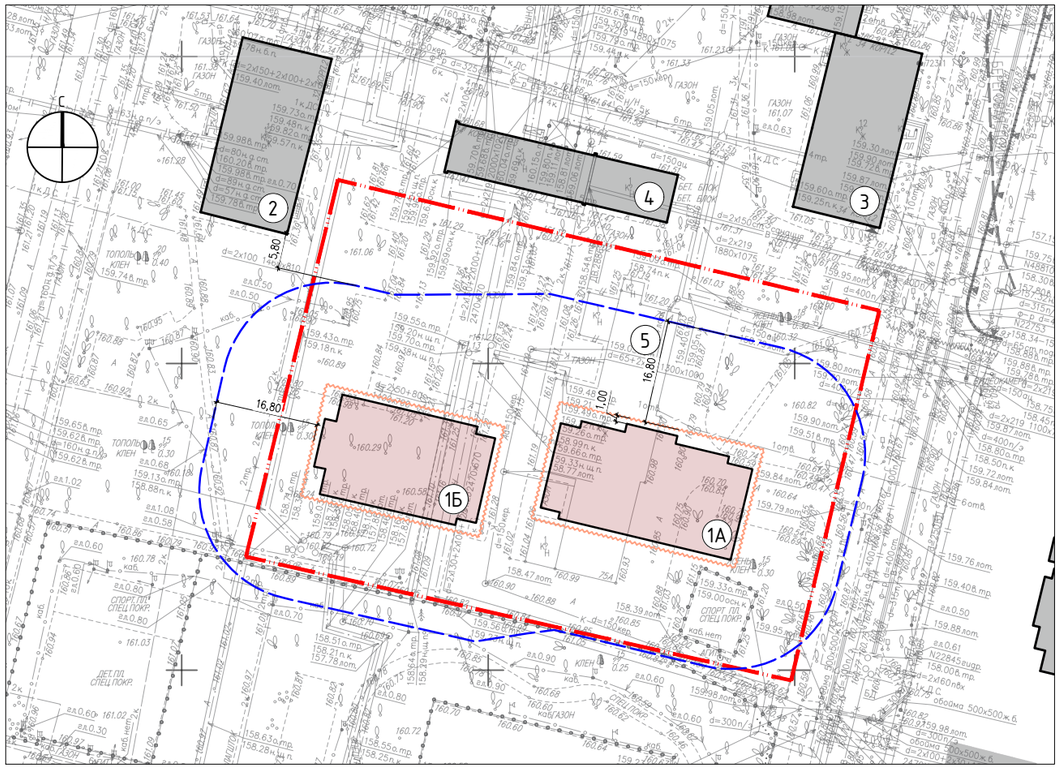

Зона влияния для демонируемого сооружения М 1:1000

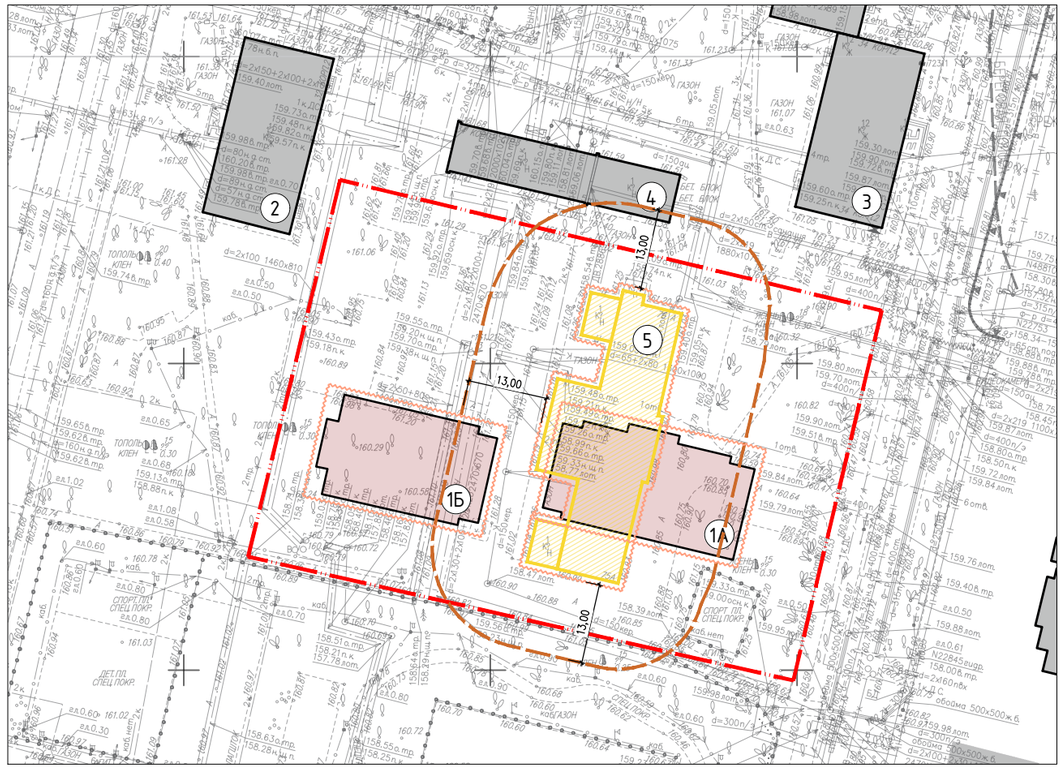

УСЛОВНЫЕ ОБОЗНАЧЕНИЯ

Обозначение	Наименование
	Граница земельного участка по ГПЗУ
	Проектируемые здания и сооружения
	Сносимые здания и сооружения
	Существующие здания и сооружения
	Зона влияния для проектируемых объектов
	Зона влияния для демонтируемых объектов

ЭКСПЛИКАЦИЯ ЗДАНИЙ И СООРУЖЕНИЙ

Номер на плане	Наименование	Примечание
1	Жилой дом N1	проектируемое
2	12 – эт. жилой дом по адресу: Федеративный проспект 32 к2	существ.
3	12 – эт. жилой дом по адресу: Федеративный проспект 34 к2	существ.
4	Хозяйственный корпус по адресу: Федеративный проспект 34 к2 ст3	существ.
5	Жилой дом по адресу: Зелёный проспект 75А	демонтируемый

В соответствии с СП 22.13330.2016 прогноз изменения напряженно-деформированного состояния грунтового массива допускается не проводить для зданий, сооружений и инженерных коммуникаций, расположенных на расстоянии более 4-х глубин котлована при креплении его бортов стальными трубами с устройством распорной системы из стальных труб.

В нашем случае в зависимости от глубины котлована (3,25-4,2 м), конструкции его ограждения и способа крепления бортов котлована предварительный радиус зоны влияния строительства составляет:

- Для проектируемых сооружений: 16,8м, где глубина котлована (4,2м) обусловлена подвалом (1,2м фундамент (с учетом подготовок) + 2,6м высота подвала + 0,4м перекрытие (с утеплением) = 4м
- Для демонтируемого сооружения: 13м, где глубина котлована (3,25м) обусловлена глубиной заложения фундамента

Итого:
В предварительной зоне влияния расположено одно существующее здание – Хозяйственный корпус по адресу: Федеративный проспект 34 к2 ст3
Так же в виду не окончательности посадки в плане проектируемого здания, есть риск потенциального смещения зоны влияния и попадания в неё ещё одного существующего здания – 12 – эт. жилой дом по адресу: Федеративный проспект 32 к2

						-П-КР	
						« Жилой дом с инженерными сетями и благоустройством территории (со сносом жилого дома по адресу: Зеленый проспект, д. 75А)», по адресу г. Москва, внутригородское муниципальное образование Новогиреево, Зеленый проспект, вл. 75А»	
Изм.	Кол. уч.	Лист	№ док.	Подп.	Дата		
Разработал		Колпакова Т.				Жилой дом	Стадия: П; Лист; Листов
						Предварительный расчет зоны влияния для демонтируемых и проектируемых сооружений	ИННОВАЦИИ проектные решения
ГИП		Зайцев А.А.					

Взам. инв. №

Подп. и дата

Инв. № подл.

Формат А3