МФС | Генеральный подрядчик

АР

Альбом типовых решений. Витражные конструкции квартирных лоджий.

Для объектов Реновации

ЖД-ТА-РЕН-АР-ВКЛ

Разработчик: Блок стандартизации проектных решений

Версия 3
08/2022

Ведомость рабочих чертежей альбома ЖД-ТА-РЕН-АР-ВКЛ

Лист	Наименование листа	Примечание
1	Общие данные	
2	Правила маркировки витражей	
3	Ведомость типовых витражных конструкций (начало)	
4	Ведомость типовых витражных конструкций (продолжение)	
5	Ведомость типовых витражных конструкций (продолжение)	
6	Ведомость типовых витражных конструкций (продолжение)	
7	Ведомость типовых витражных конструкций (продолжение)	
8	Ведомость типовых витражных конструкций (продолжение)	
9	Ведомость типовых витражных конструкций (продолжение)	
10	Ведомость типовых витражных конструкций (продолжение)	
11	Ведомость типовых витражных конструкций (продолжение)	
12	Ведомость типовых витражных конструкций (продолжение)	
13	Ведомость типовых витражных конструкций (окончание)	
14	Витражи типа В1	
15	Витражи типа В2 (витражные модули М-30)	
16	Витражи типа В2 (витражные модули М-42)	
17	Витражи типа В3 (витражные модули М-42)	
18	Витражи типа В3 (витражные модули М-71)	
19	Витражи типа В3 (витражные модули М-76)	
20	Витражи типа В4 (витражные модули М-42-Л-30)	
21	Витражи типа В5 (витражные модули 4М.4М, 4М.5М-1)	
22	Витражи типа В5 (витражные модули 4М.6М, 5М-2.5М-1)	
23	Витражи типа В5 (витражные модули 5М-2.6М, 6М.6М)	
24	Витражи типа В6 (витражные модули 4М.4М-30, 4М.5М-1-30)	
25	Витражи типа В6 (витражные модули 4М.6М-30, 5М-2.5М-1-30)	
26	Витражи типа В6 (витражные модули 5М-2.6М-30, 6М.6М-30)	
27	Витражи типа В6 (витражные модули 4М.4М-42, 4М.5М-1-42)	
28	Витражи типа В6 (витражные модули 4М.6М-42, 5М-2.5М-1-42)	
29	Витражи типа В6 (витражные модули 5М-2.6М-42, 6М.6М-42)	
30	Витражи типа В7 (витражные модули 4М-42-Л.4М-30, 4М-42-Л.5М-1-30)	
31	Витражи типа В7 (витражные модули 4М-42-Л.6М-30, 5М-2-42-Л.5М-1-30)	
32	Витражи типа В7 (витражные модули 5М-2-42-Л.6М-30, 6М-42-Л.6М-30)	

Общие указания

1. Алюминиевые конструкции разработаны в соответствии с нормами и требованиями СП 128.13330.2016 "Алюминиевые конструкции" актуализированная редакция СНиП 2.03.06-85 , СП 50.13330.2012 "Тепловая защита зданий" актуализированная редакция СНиП 23-02-2003, ГОСТ Р 56926-2016 "Конструкции оконные и балконные различного функционального назначения для жилых зданий".
2. Альбом типовых решений "Витражные конструкции квартирных лоджий" разработан для витражных конструкций с применением интегрированных огрждений.
3. Для витражных конструкций остекления лоджий предусматривается использование профильной стоечно-ригельной системы из алюминиевых сплавов по ГОСТ 21519-2003. Обработку профилей, комплектацию изделий резиной, самонарезающими винтами и т.п. необходимо выполнить в строгом соответствии с рекомендациями производителя данной системы.
4. Покрытие алюминиевых профилей, за исключением прижимов и вкладышей, нащельников - порошковая эмаль. Цвет металлических элементов светопрозрачных конструкций принять в соответствие с рабочей документацией.
   Светопрозрачные заполнения:
   - нижняя часть остекления - стекло многослойное (триплекс), ГОСТ 30826-2014;
   - раздвижные створки - стекло закаленное, ГОСТ 30698-2014;
   - глухое заполнение в уровне межэтажного перекрытия и вертикальные вставки - стекло закаленное эмалированное (стемалит), ГОСТ 33891-2016. Цвет стекла закаленного эмалированного принять в соответствие с рабочей документацией.
5. Стекло устанавливать на опорные и фиксирующие подкладки в соответствие с ГОСТ 23166-2021. Толщину стекол определить после проведения расчетов по прочностным характеристикам с учетом высоты расположения витражей и ветровой нагрузки.
6. Система открывания витражей - раздвижная. Системы открывания выполнить согласно схемам элементов витражных конструкции. Схемы разбивки витражных конструкций показаны со стороны фасада.
7. Фурнитура открывающихся и раздвижных створок окон и витражного остекления лоджий поддбирается в соответствии с каталогами производителей и согласовывается с авторами проекта.
8. Конструктивный проект на светопрозрачные конструкции (витражи) марки КМ разрабатывается фирмой производителем и в обязательном порядке подлежит согласованию с авторами проекта.
9. Отступления от рабочих чертежей КМ не допускаются. В случае необходимости все отступления должны быть согласованы с организацией-разработчиком рабочих чертежей КМ.
10. Монтаж витражных светопрозрачных конструкций производить в соответствии с ГОСТ 30971-2012 "Швы монтажные узлов примыкания оконных блоков к стеновым проемам. Общие технические условия (применяется с 01.01.2014 взамен ГОСТ 30971-2002)", по разработанной и согласованной с авторами проекта рабочей документацией.

Согласовано

Взам. инв. №

Подп. и дата

Инв. № подл.

Изм.	Кол.уч.	Лист	№ док.	Подпись	Дата	ЖД-ТА-РЕН-АР-ВКЛ			
						Реновация. Жилой дом			
Разработал		Леухина			08.2022	Альбом типовых решений. Витражные конструкции квартирных лоджий	Стадия	Лист	Листов
							Р	1	32
Проверил		Костенков			08.2022	Общие данные	МФС | Генеральный Подрядчик		
Н. контр.		Батовалкина			08.2022				

Схема кодировки марки витражей типов В1, В2, В3, В4 (один модуль)


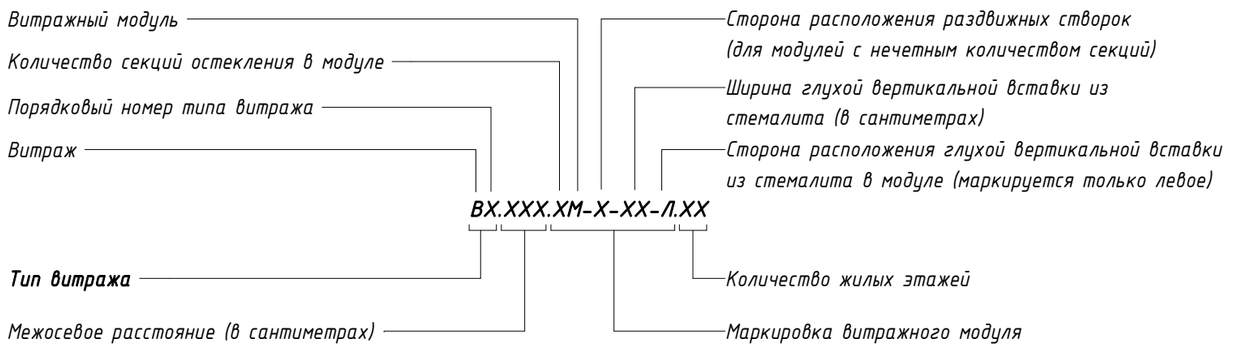


Схема кодировки марки витражей типов В5, В6, В7 (два модуля)

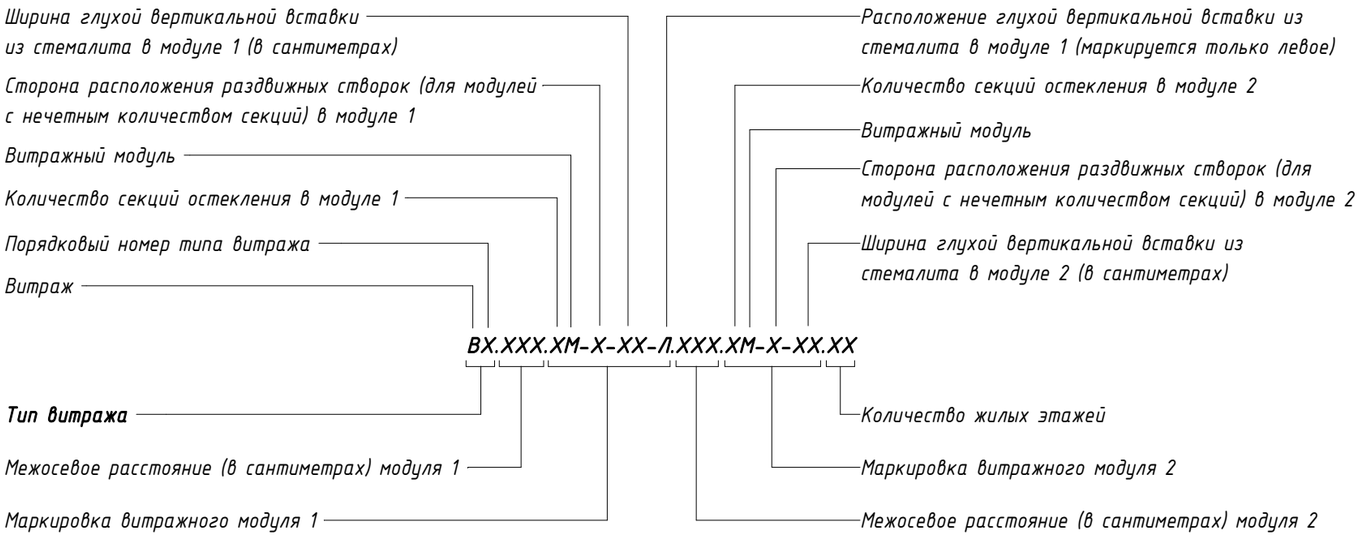

Алгоритм подбора типоразмера витражной конструкции:

1. Определить необходимый тип витражной конструкции, основываясь на месте ее размещения (рядовое, примыкающее к переходному балкону, наружному углу здания, деформационному шву).

2. Определить межосевое расстояние. Минимальное межосевое расстояние для объектов реновации составляет 3150 мм. Шаг изменения межосевого расстояния составляет 150 мм.

3. Для витражных модулей без глухих вертикальных вставок из стемалита:
   3.1 Определить количество секций остекления.
   * Для витражных модулей с нечетным количеством секций остекления определить расположение раздвижных створок из закаленного стекла – правое/левое.
   3.2 Определить марку витражного модуля.

4. Для витражных модулей с глухими вертикальными вставками из стемалита:
   4.1 Определить количество секций остекления.
   4.2 Определить ширину глухой вертикальной вставки из стемалита. Ширина вставки зависит от конкретного типа витражной конструкции и места ее размещения и составляет 300, 420, 710, 760 мм.
   * Для витражных модулей с нечетным количеством секций остекления определить расположение раздвижных створок из закаленного стекла – правое/левое.
   4.3 Определить расположение глухой вертикальной вставки – правое/левое (маркируется только левое).
   4.4 Определить марку витражного модуля.

Правила маркировки изделия:

1. Витражному изделию присваивается марка, состоящая из четырех блоков кодировки.
2. В первом блоке кодировки дается информация о типе витражной конструкции квартирной лоджии.
   В1 – витраж из одного модуля, простой рядовой либо примыкающий к внутреннему углу здания.
   В2 – витраж из одного модуля, примыкающий к переходному балкону либо к наружному углу здания.
   В3 – витраж из одного модуля, примыкающий к деформационному шву.
   В4 – витраж из одного модуля, примыкающий с одной стороны к переходному балкону, с другой – к наружному углу здания.
   В5 – витраж из двух модулей, простой рядовой либо примыкающий к внутреннему углу здания.
   В6 – витраж из двух модулей, примыкающий к переходному балкону либо к наружному углу здания.
   В7 – витраж из двух модулей, примыкающий с одной стороны к переходному балкону, с другой – к наружному углу здания.
3. Вторым блоком кодировки является маркировка межосевого расстояния (в сантиметрах) согласно проектной документации.
4. Третьим блоком кодировки являтся маркировка витражного модуля – маркировка количества секций остекления в модуле витражной конструкции, маркировка стороны расположения раздвижных створок (для модулей с нечетным количеством секций остекления), маркировка ширины глухой вертикальной вставки из стемалита (в сантиметрах), маркировка стороны расположения глухой вертикальной вставки из стемалита.
   Маркировки стороны расположения раздвижных створок (для модулей с нечетным количеством секций остекления):
   1 – левое расположение раздвижных створок.
   2 – правое расположение раздвижных створок.
   Применяемые глухие вертикальные вставки из стемалита:
   300 мм – для витража, примыкающего к переходному балкону.
   420 мм – для витража, примыкающего к наружному углу здания либо к деформационному шву со стороны секции большей высоты (при разной этажности смежных секций) или со стороны секции без выступа плиты перекрытия в деформационном шве (при одинаковой этажности смежных секций).
   710 мм – для витража, примыкающего к деформационному шву со стороны выступа плиты перекрытия в деформационном шве (при одинаковой этажности смежных секций).
   760 мм – для витража, примыкающего к деформационному шву со стороны секции меньшей высоты (при разной этажности смежных секций).
5. Четвертым блоком кодировки является маркировка количества жилых этажей.
6. Марка используется в рабочей документации. В спецификации витражных алюминиевых конструкций даются схемы разверток изделий с отображением всех характеристик кодировки. Графично показывается открывание раздвижных створок, заполнение панелей, конструктивные элементы образмериваются.

Согласовано

Взам. инв. №

Подп. и дата

Инв. № подл.


Изм.	Кол.уч.	Лист	№ док.	Подпись	Дата
Разработал		Леухина			08.2022
Проверил		Костенков			08.2022
Н. контр.		Батовалкина			08.2022

ЖД-ТА-РЕН-АР-ВКЛ

Реновация. Жилой дом

Альбом типовых решений. Витражные конструкции квартирных лоджий	Стадия	Лист	Листов
	Р	2	
Правила маркировки витражей	МФС | Генеральный Подрядчик		

Формирование марки витража					Ширина секции остекления (a), мм	Ширина витражного модуля (b), мм	Привязка (c), мм	Привязка (d), мм	Схема витража
Тип витража	Межосевое расстояние, мм	Кол-во секций остекления (n), шт	Марка витражного модуля	Марка витража					
Витражи типа В1: (b=n*a) – для витражных модулей без глухой вертикальной вставки из стемалита									
В1	3150	4	4М	В1.315.4М	597,5	2390	380	380	
	3300			В1.330.4М	635	2540			
	3450			В1.345.4М	672,5	2690			
	3600			В1.360.4М	710	2840			
	3750			В1.375.4М	747,5	2990			
	3900			В1.390.4М	785	3140			
	4050			В1.405.4М	822,5	3290			
	4200			В1.420.4М	860	3440			
	4350			В1.435.4М	897,5	3590			
	4500	5	5М-1 5М-2	В1.450.5М-1 В1.450.5М-2	750	3750	375	375	
	4650			В1.465.5М-1 В1.465.5М-2	780	3900			
	4800			В1.480.5М-1 В1.480.5М-2	810	4050			
	4950			В1.495.5М-1 В1.495.5М-2	840	4200			
	5100			В1.510.5М-1 В1.510.5М-2	870	4350			
	5250			В1.525.5М-1 В1.525.5М-2	900	4500			
	5400	6	6М	В1.540.6М	770	4620	390	390	
	5550			В1.555.6М	795	4770			
	5700			В1.570.6М	820	4920			
	5850			В1.585.6М	845	5070			
	6000			В1.600.6М	870	5220			

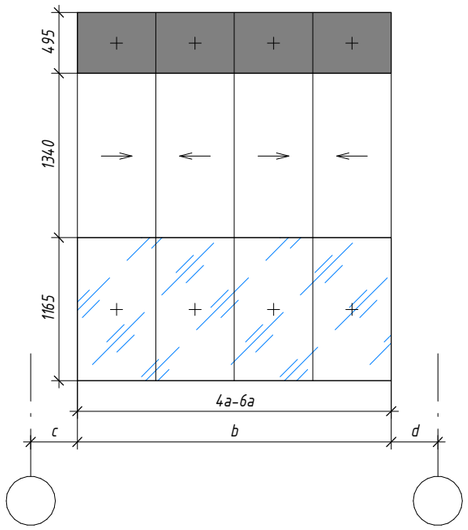

простой рядовой витраж или примыкающий к внутреннему углу здания

Согласовано

Взам. инв. №

Подп. и дата

Инв. № подл.

Изм.	Кол.уч.	Лист	№ док.	Подпись	Дата
Разработал		Леухина			08.2022
Проверил		Костенков			08.2022
Н. контр.		Батовалкина			08.2022

ЖД-ТА-РЕН-АР-ВКЛ

Реновация. Жилой дом


Альбом типовых решений. Витражные конструкции квартирных лоджий

Стадия	Лист	Листов
Р	3	

Ведомость типовых витражных конструкций (начало)

МФС | Генеральный Подрядчик

Формирование марки витража					Ширина секции остекления (a), мм	Ширина витражного модуля (b), мм	Привязка (c), мм	Привязка (d), мм	Схема витража
Тип витража	Межосевое расстояние, мм	Кол-во секций остекления (n), шт	Марка витражного модуля	Марка витража					
Витражи типа В2: для витражных модулей с одной глухой вертикальной вставкой из стемалита в модуле									
В2	(b=n*a+300мм) – для витражных модулей, где 300мм – ширина глухой вертикальной вставки из стемалита в модуле								
	3150	4	4М-30 4М-30-Л	В2.315.4М-30 В2.315.4М-30-Л	597,5	2690	380	80	
	3300			В2.330.4М-30 В2.330.4М-30-Л	635	2840			
	3450			В2.345.4М-30 В2.345.4М-30-Л	672,5	2990			
	3600			В2.360.4М-30 В2.360.4М-30-Л	710	3140			
	3750			В2.375.4М-30 В2.375.4М-30-Л	747,5	3290			
	3900			В2.390.4М-30 В2.390.4М-30-Л	785	3440			
	4050			В2.405.4М-30 В2.405.4М-30-Л	822,5	3590			
	4200			В2.420.4М-30 В2.420.4М-30-Л	860	3740			
	4350			В2.435.4М-30 В2.435.4М-30-Л	897,5	3890			
	4500	5	5М-1-30 5М-1-30-Л 5М-2-30 5М-2-30-Л	В2.450.5М-1-30 В2.450.5М-1-30-Л В2.450.5М-2-30 В2.450.5М-2-30-Л	750	4050	375	75	
	4650			В2.465.5М-1-30 В2.465.5М-1-30-Л В2.465.5М-2-30 В2.465.5М-2-30-Л	780	4200			
	4800			В2.480.5М-1-30 В2.480.5М-1-30-Л В2.480.5М-2-30 В2.480.5М-2-30-Л	810	4350			
	4950			В2.495.5М-1-30 В2.495.5М-1-30-Л В2.495.5М-2-30 В2.495.5М-2-30-Л	840	4500			
	5100			В2.510.5М-1-30 В2.510.5М-1-30-Л В2.510.5М-2-30 В2.510.5М-2-30-Л	870	4650			
	5250			В2.525.5М-1-30 В2.525.5М-1-30-Л В2.525.5М-2-30 В2.525.5М-2-30-Л	900	4800			

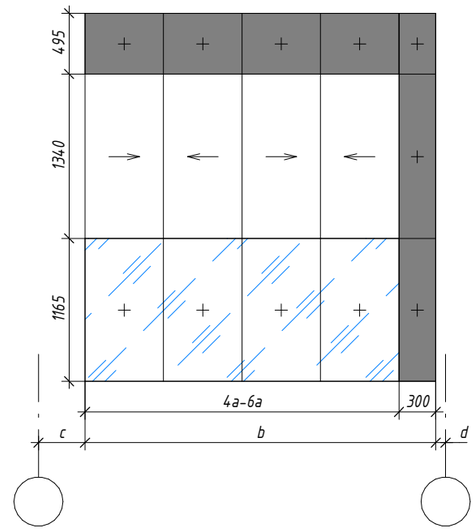

витраж, примыкающий к переходному балкону

Согласовано

Взам. инв. №

Подп. и дата

Инв. № подл.

Изм.	Кол.уч.	Лист	№ док.	Подпись	Дата
Разработал		Леухина			08.2022
Проверил		Костенков			08.2022
Н. контр.		Батовалкина			08.2022

ЖД-ТА-РЕН-АР-ВКЛ

Реновация. Жилой дом


Альбом типовых решений. Витражные конструкции квартирных лоджий

Стадия	Лист	Листов
Р	4	

Ведомость типовых витражных конструкций (продолжение)

МФС | Генеральный Подрядчик

Формирование марки витража					Ширина секции остекления (a), мм	Ширина витражного модуля (b), мм	Привязка (c), мм	Привязка (d), мм	Схема витража
Тип витража	Межосевое расстояние, мм	Кол-во секций остекления (n), шт	Марка витражного модуля	Марка витража					
B2	5400	6	6М-30 6М-30-Л	B2.540.6М-30 B2.540.6М-30-Л	770	4920	390	90	
	5550			B2.555.6М-30 B2.555.6М-30-Л	795	5070			
	5700			B2.570.6М-30 B2.570.6М-30-Л	820	5220			
	5850			B2.585.6М-30 B2.585.6М-30-Л	845	5370			
	6000			B2.600.6М-30 B2.600.6М-30-Л	870	5520			
	(b=n*a+420мм) - для витражных модулей, где 420мм - ширина глухой вертикальной вставки из стемалита в модуле								
	3150	4	4М-42 4М-42-Л	B2.315.4М-42 B2.315.4М-42-Л	567,5	2690	380	80	
	3300			B2.330.4М-42 B2.330.4М-42-Л	605	2840			
	3450			B2.345.4М-42 B2.345.4М-42-Л	642,5	2990			
	3600			B2.360.4М-42 B2.360.4М-42-Л	680	3140			
	3750			B2.375.4М-42 B2.375.4М-42-Л	717,5	3290			
	3900			B2.390.4М-42 B2.390.4М-42-Л	755	3440			
	4050			B2.405.4М-42 B2.405.4М-42-Л	792,5	3590			
	4200			B2.420.4М-42 B2.420.4М-42-Л	830	3740			
	4350			B2.435.4М-42 B2.435.4М-42-Л	867,5	3890			
	4500	5	5М-1-42 5М-1-42-Л 5М-2-42 5М-2-42-Л	B2.450.5М-1-42 B2.450.5М-1-42-Л B2.450.5М-2-42 B2.450.5М-2-42-Л	725	4045	380	75	
	4650			B2.465.5М-1-42 B2.465.5М-1-42-Л B2.465.5М-2-42 B2.465.5М-2-42-Л	755	4195			
	4800			B2.480.5М-1-42 B2.480.5М-1-42-Л B2.480.5М-2-42 B2.480.5М-2-42-Л	785	4345			
	4950			B2.495.5М-1-42 B2.495.5М-1-42-Л B2.495.5М-2-42 B2.495.5М-2-42-Л	815	4495			

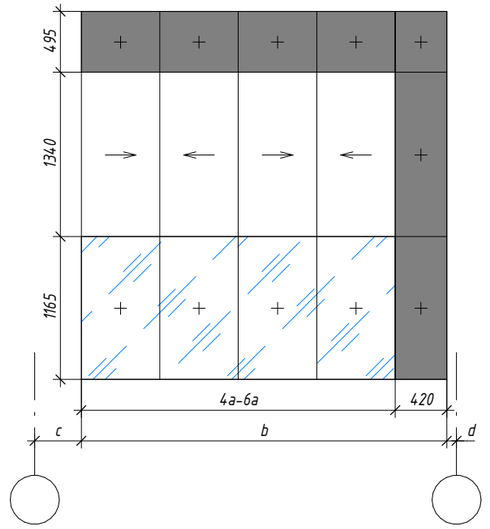

витраж, примыкающий к наружному углу здания

Согласовано

Взам. инв. №

Подп. и дата

Инв. № подл.

Изм.	Кол.уч.	Лист	№ док.	Подпись	Дата
Разработал		Леухина			08.2022
Проверил		Костенков			08.2022
Н. контр.		Батовалкина			08.2022

ЖД-ТА-РЕН-АР-ВКЛ

Реновация. Жилой дом


Альбом типовых решений. Витражные конструкции квартирных лоджий

Стадия	Лист	Листов
Р	5	

Ведомость типовых витражных конструкций (продолжение)

МФС | Генеральный Подрядчик

Формирование марки витража					Ширина секции остекления (a), мм	Ширина витражного модуля (b), мм	Привязка (c), мм	Привязка (d), мм	Схема витража
Тип витража	Межосевое расстояние, мм	Кол-во секций остекления (n), шт	Марка витражного модуля	Марка витража					
В2	5100	5	5М-1-42 5М-1-42-Л 5М-2-42 5М-2-42-Л	В2.510.5М-1-42 В2.510.5М-1-42-Л В2.510.5М-2-42 В2.510.5М-2-42-Л	845	4645	380	75	
	5250			В2.525.5М-1-42 В2.525.5М-1-42-Л В2.525.5М-2-42 В2.525.5М-2-42-Л	875	4795			
	5400	6	6М-42 6М-42-Л	В2.540.6М-42 В2.540.6М-42-Л	750	4920	390	90	
	5550			В2.555.6М-42 В2.555.6М-42-Л	775	5070			
	5700			В2.570.6М-42 В2.570.6М-42-Л	800	5220			
	5850			В2.585.6М-42 В2.585.6М-42-Л	825	5370			
	6000			В2.600.6М-42 В2.600.6М-42-Л	850	5520			
Витражи типа В3: для витражных модулей с одной глухой вертикальной вставкой из стемалита в модуле, примыкающих к деформационному шву									
В3	(b=n*a+420мм) – для витражных модулей, где 420мм – ширина глухой вертикальной вставки из стемалита в модуле								
	3000	4	4М-42 4М-42-Л	В3.300.4М-42 В3.300.4М-42-Л	567,5	2690	385	75	
	3150			В3.315.4М-42 В3.315.4М-42-Л	605	2840			
	3300			В3.330.4М-42 В3.330.4М-42-Л	642,5	2990			
	3450			В3.345.4М-42 В3.345.4М-42-Л	680	3140			
	3600			В3.360.4М-42 В3.360.4М-42-Л	717,5	3290			
	3750			В3.375.4М-42 В3.375.4М-42-Л	755	3440			
	3900			В3.390.4М-42 В3.390.4М-42-Л	792,5	3590			
	4050			В3.405.4М-42 В3.405.4М-42-Л	830	3740			
	4200			В3.420.4М-42 В3.420.4М-42-Л	867,5	3890			

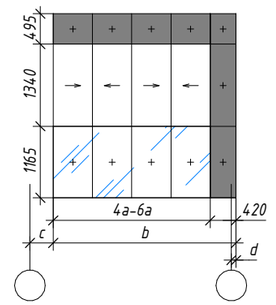

- витраж, примыкающий к деформационному шву со стороны секции без выступа плиты перекрытия в деформационном шве (при одинаковой этажности смежных секций);
- витраж, примыкающий к деформационному шву со стороны секции большей высоты (при разной этажности смежных секций);

Согласовано

Взам. инв. №

Подп. и дата

Инв. № подл.

Изм.	Кол.уч.	Лист	№ док.	Подпись	Дата
Разработал		Леухина			08.2022
Проверил		Костенков			08.2022
Н. контр.		Батовалкина			08.2022

ЖД-ТА-РЕН-АР-ВКЛ

Реновация. Жилой дом

Альбом типовых решений. Витражные конструкции квартирных лоджий

Стадия	Лист	Листов
Р	6	

Ведомость типовых витражных конструкций (продолжение)

МФС | Генеральный Подрядчик

Время печати: 17.08.2022 18:48:06 420x297мм (h)

Формат А3

Формирование марки витража					Ширина секции остекления (a), мм	Ширина витражного модуля (b), мм	Привязка (c), мм	Привязка (d), мм	Схема витража
Тип витража	Межосевое расстояние, мм	Кол-во секций остекления (n), шт	Марка витражного модуля	Марка витража					
В3	4350	5	5М-1-42 5М-1-42-Л 5М-2-42 5М-2-42-Л	В2.435.5М-1-42 В2.435.5М-1-42-Л В2.435.5М-2-42 В2.435.5М-2-42-Л	725	4045	380	75	
	4500			В2.450.5М-1-42 В2.450.5М-1-42-Л В2.450.5М-2-42 В2.450.5М-2-42-Л	755	4195			
	4650			В2.465.5М-1-42 В2.465.5М-1-42-Л В2.465.5М-2-42 В2.465.5М-2-42-Л	785	4345			
	4800			В2.480.5М-1-42 В2.480.5М-1-42-Л В2.480.5М-2-42 В2.480.5М-2-42-Л	815	4495			
	4950			В2.495.5М-1-42 В2.495.5М-1-42-Л В2.495.5М-2-42 В2.495.5М-2-42-Л	845	4645			
	5100			В2.510.5М-1-42 В2.510.5М-1-42-Л В2.510.5М-2-42 В2.510.5М-2-42-Л	875	4795			
	5250	6	6М-42 6М-42-Л	В3.525.5М-42 В3.525.5М-42-Л	755	4950	375	75	
	5400			В3.540.6М-42 В3.540.6М-42-Л	780	5100			
	5550			В3.555.6М-42 В3.555.6М-42-Л	805	5250			
	5700			В3.570.6М-42 В3.570.6М-42-Л	830	5400			
	5850			В3.585.6М-42 В3.585.6М-42-Л	855	5550			

Согласовано

Взам. инв. №

Подп. и дата

Инв. № подл.

Изм.	Кол.уч.	Лист	№ док.	Подпись	Дата
Разработал		Леухина			08.2022
Проверил		Костенков			08.2022
Н. контр.		Батовалкина			08.2022

ЖД-ТА-РЕН-АР-ВКЛ


Реновация. Жилой дом

Альбом типовых решений. Витражные конструкции квартирных лоджий

Стадия	Лист	Листов
Р	7	

Ведомость типовых витражных конструкций (продолжение)

МФС | Генеральный Подрядчик

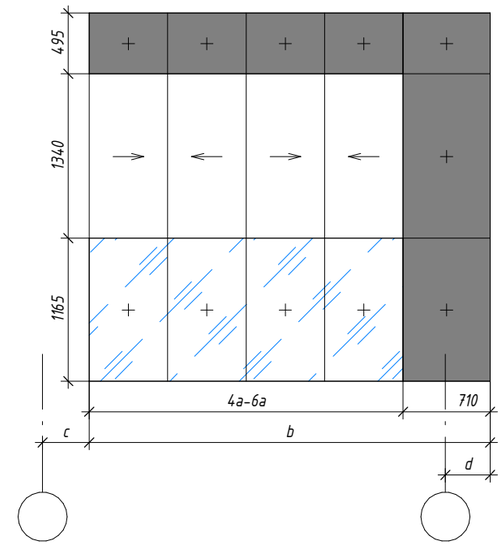Формирование марки витража					Ширина секции остекления (a), мм	Ширина витражного модуля (b), мм	Привязка (c), мм	Привязка (d), мм	Схема витража
Тип витража	Межосевое расстояние, мм	Кол-во секций остекления (n), шт	Марка витражного модуля	Марка витража					
	(b=n*a+710мм) - для витражных модулей, где 710мм - ширина глухой вертикальной вставки из стемалита в модуле								
ВЗ	3150	4	4М-71 4М-71-Л	ВЗ.315.4М-71 ВЗ.315.4М-71-Л	605	3130	385	365	
	3300			ВЗ.330.4М-71 ВЗ.330.4М-71-Л	642,5	3280			
	3450			ВЗ.345.4М-71 ВЗ.345.4М-71-Л	680	3430			
	3600			ВЗ.360.4М-71 ВЗ.360.4М-71-Л	717,5	3580			
	3750			ВЗ.375.4М-71 ВЗ.375.4М-71-Л	755	3730			
	3900			ВЗ.390.4М-71 ВЗ.390.4М-71-Л	792,5	3880			
	4050			ВЗ.405.4М-71 ВЗ.405.4М-71-Л	830	4030			
	4200			ВЗ.420.4М-71 ВЗ.420.4М-71-Л	867,5	4180			
	4350	5	5М-1-71 5М-1-71-Л 5М-2-71 5М-2-71-Л	ВЗ.435.5М-1-71 ВЗ.435.5М-1-71-Л ВЗ.435.5М-2-71 ВЗ.435.5М-2-71-Л	725	4335	380	365	
	4500			ВЗ.450.5М-1-71 ВЗ.450.5М-1-71-Л ВЗ.450.5М-2-71 ВЗ.450.5М-2-71-Л	755	4485			
	4650			ВЗ.465.5М-1-71 ВЗ.465.5М-1-71-Л ВЗ.465.5М-2-71 ВЗ.465.5М-2-71-Л	785	4635			
	4800			ВЗ.480.5М-1-71 ВЗ.480.5М-1-71-Л ВЗ.480.5М-2-71 ВЗ.480.5М-2-71-Л	815	4785			
	4950			ВЗ.495.5М-1-71 ВЗ.495.5М-1-71-Л ВЗ.495.5М-2-71 ВЗ.495.5М-2-71-Л	845	4935			
	5100			ВЗ.510.5М-1-71 ВЗ.510.5М-1-71-Л ВЗ.510.5М-2-71 ВЗ.510.5М-2-71-Л	875	5085			

витраж, примыкающий к деформационному шву со стороны выступа плиты перекрытия в деформационном шве (при одинаковой этажности смежных секций)

Согласовано

Взам. инв. №

Подп. и дата

Инв. № подл.

Изм.	Кол.уч.	Лист	№ док.	Подпись	Дата
Разработал		Леухина			08.2022
Проверил		Костенков			08.2022
Н. контр.		Батовалкина			08.2022

ЖД-ТА-РЕН-АР-ВКЛ

Реновация. Жилой дом

Альбом типовых решений. Витражные конструкции квартирных лоджий

Стадия	Лист	Листов
Р	8	


Ведомость типовых витражных конструкций (продолжение)

МФС | Генеральный Подрядчик

Время печати: 17.08.2022 18:48:13 420x297мм (h)

Формат А3

Формирование марки витража					Ширина секции остекления (a), мм	Ширина витражного модуля (b), мм	Привязка (c), мм	Привязка (d), мм	Схема витража
Тип витража	Межосевое расстояние, мм	Кол-во секций остекления (n), шт	Марка витражного модуля	Марка витража					
ВЗ	5250	6	6М-71 6М-71-Л	ВЗ.525.6М-71 ВЗ.525.6М-71-Л	755	5240	375	365	
	5400			ВЗ.540.6М-71 ВЗ.540.6М-71-Л	780	5390			
	5550			ВЗ.555.6М-71 ВЗ.555.6М-71-Л	805	5540			
	5700			ВЗ.570.6М-71 ВЗ.570.6М-71-Л	830	5690			
	5850			ВЗ.585.6М-71 ВЗ.585.6М-71-Л	855	5840			
	(b=n*a+760мм) - для витражных модулей, где 760мм - ширина глухой вертикальной вставки из стемалита в модуле								
	3150	4	4М-76 4М-76-Л	ВЗ.315.4М-76 ВЗ.315.4М-76-Л	605	3180	385	415	
	3300			ВЗ.330.4М-76 ВЗ.330.4М-76-Л	642,5	3330			
	3450			ВЗ.345.4М-76 ВЗ.345.4М-76-Л	680	3480			
	3600			ВЗ.360.4М-76 ВЗ.360.4М-76-Л	717,5	3630			
	3750			ВЗ.375.4М-76 ВЗ.375.4М-76-Л	755	3780			
	3900			ВЗ.390.4М-76 ВЗ.390.4М-76-Л	792,5	3930			
	4050			ВЗ.405.4М-76 ВЗ.405.4М-76-Л	830	4080			
	4200			ВЗ.420.4М-76 ВЗ.420.4М-76-Л	867,5	4230			
	4350	5	5М-1-76 5М-1-76-Л 5М-2-76 5М-2-76-Л	ВЗ.435.5М-1-76 ВЗ.435.5М-1-76-Л ВЗ.435.5М-2-76 ВЗ.435.5М-2-76-Л	725	4385	380	415	
	4500			ВЗ.450.5М-1-76 ВЗ.450.5М-1-76-Л ВЗ.450.5М-2-76 ВЗ.450.5М-2-76-Л	755	4535			
	4650			ВЗ.465.5М-1-76 ВЗ.465.5М-1-76-Л ВЗ.465.5М-2-76 ВЗ.465.5М-2-76-Л	785	4685			
	4800			ВЗ.480.5М-1-76 ВЗ.480.5М-1-76-Л ВЗ.480.5М-2-76 ВЗ.480.5М-2-76-Л	815	4835			

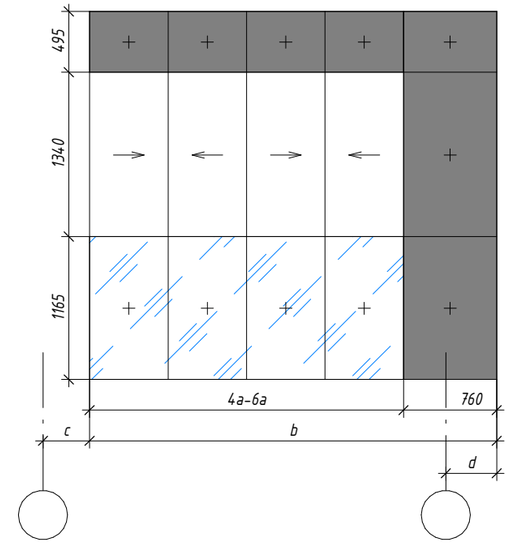

витраж, примыкающий к деформационному шву со стороны секции меньшей высоты (при разной этажности смежных секций)

Согласовано

Взам. инв. №

Подп. и дата

Инв. № подл.

Изм.	Кол.уч.	Лист	№ док.	Подпись	Дата
Разработал		Леухина			08.2022
Проверил		Костенков			08.2022
Н. контр.		Батовалкина			08.2022

ЖД-ТА-РЕН-АР-ВКЛ


Реновация. Жилой дом

Альбом типовых решений. Витражные конструкции квартирных лоджий

Стадия	Лист	Листов
Р	9	

Ведомость типовых витражных конструкций (продолжение)

МФС | Генеральный Подрядчик

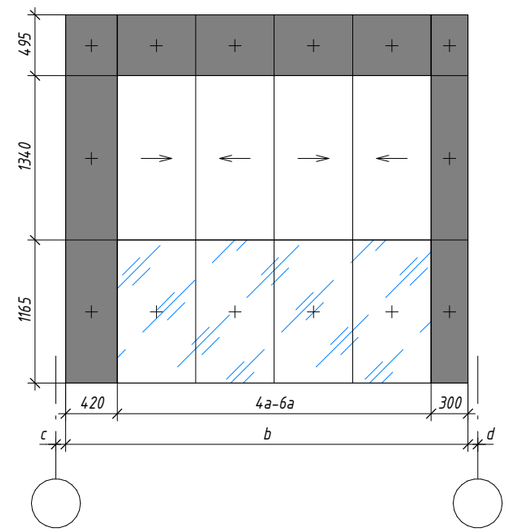Формирование марки витража					Ширина секции остекления (a), мм	Ширина витражного модуля (b), мм	Привязка (c), мм	Привязка (d), мм	Схема витража
Тип витража	Межосевое расстояние, мм	Кол-во секций остекления (n), шт	Марка витражного модуля	Марка витража					
	4950	5	5М-1-76 5М-1-76-Л 5М-2-76 5М-2-76-Л	В3.495.5М-1-76 В3.495.5М-1-76-Л В3.495.5М-2-76 В3.495.5М-2-76-Л	845	4985	380	415	
	5100			В3.510.5М-1-76 В3.510.5М-1-76-Л В3.510.5М-2-76 В3.510.5М-2-76-Л	875	5135			
	5250	6	6М-76 6М-76-Л	В3.525.6М-76 В3.525.6М-76-Л	755	5290	375	415	
	5400			В3.540.6М-76 В3.540.6М-76-Л	780	5440			
	5550			В3.555.6М-76 В3.555.6М-76-Л	805	5590			
	5700			В3.570.6М-76 В3.570.6М-76-Л	830	5740			
	5850			В3.585.6М-76 В3.585.6М-76-Л	855	5890			
Витражи типа В4: (b=n*a+300мм+420мм) – для витражных модулей с двумя глухими вертикальными вставками из стемалита в модуле, где 300мм и 420мм – ширина вставки									
В4	3150	4	4М-42-Л-30 4М-30-Л-42	В4.315.4М-42-Л-30 В4.315.4М-30-Л-42	567,5	2990	80	80	
	3300			В4.330.4М-42-Л-30 В4.330.4М-30-Л-42	605	3140			
	3450			В4.345.4М-42-Л-30 В4.345.4М-30-Л-42	642,5	3290			
	3600			В4.360.4М-42-Л-30 В4.360.4М-30-Л-42	680	3440			
	3750			В4.375.4М-42-Л-30 В4.375.4М-30-Л-42	717,5	3590			
	3900			В4.390.4М-42-Л-30 В4.390.4М-30-Л-42	755	3740			
	4050			В4.405.4М-42-Л-30 В4.405.4М-30-Л-42	792,5	3890			
	4200			В4.420.4М-42-Л-30 В4.420.4М-30-Л-42	830	4040			
	4350			В4.435.4М-42-Л-30 В4.435.4М-30-Л-42	867,5	4190			
	4500	5	5М-1-42-Л-30 5М-1-30-Л-42 5М-2-42-Л-30 5М-2-30-Л-42	В4.450.5М-1-42-Л-30 В4.450.5М-1-30-Л-42 В4.450.5М-2-42-Л-30 В4.450.5М-2-30-Л-42	725	4345	80	75	
	4650			В4.465.5М-1-42-Л-30 В4.465.5М-1-30-Л-42 В4.465.5М-2-42-Л-30 В4.465.5М-2-30-Л-42	755	4495			

витраж, примыкающий с одной стороны к переходному балкону, с другой – к наружному углу здания

Согласовано

Взам. инв. №

Подп. и дата

Инв. № подл.

Изм.	Кол.уч.	Лист	№ док.	Подпись	Дата
Разработал		Леухина			08.2022
Проверил		Костенков			08.2022
Н. контр.		Батовалкина			08.2022

ЖД-ТА-РЕН-АР-ВКЛ

Реновация. Жилой дом

Альбом типовых решений. Витражные конструкции квартирных лоджий


Стадия	Лист	Листов
Р	10	

Ведомость типовых витражных конструкций (продолжение)

МФС | Генеральный Подрядчик

Формирование марки витража					Ширина секции остекления (a), мм	Ширина витражного модуля (b), мм	Привязка (c), мм	Привязка (d), мм	Схема витража
Тип витража	Межосевое расстояние, мм	Кол-во секций остекления (n), шт	Марка витражного модуля	Марка витража					
B4	4800	5	5M-1-42-Л-30 5M-1-30-Л-42 5M-2-42-Л-30 5M-2-30-Л-42	B4.480.5M-1-42-Л-30 B4.480.5M-1-30-Л-42 B4.480.5M-2-42-Л-30 B4.480.5M-2-30-Л-42	785	4645	80	75	
	4950			B4.495.5M-1-42-Л-30 B4.495.5M-1-30-Л-42 B4.495.5M-2-42-Л-30 B4.495.5M-2-30-Л-42	815	4795			
	5100			B4.510.5M-1-42-Л-30 B4.510.5M-1-30-Л-42 B4.510.5M-2-42-Л-30 B4.510.5M-2-30-Л-42	845	4945			
	5250			B4.525.5M-1-42-Л-30 B4.525.5M-1-30-Л-42 B4.525.5M-2-42-Л-30 B4.525.5M-2-30-Л-42	875	5095			
	5400	6	6M-42-Л-30 6M-30-Л-42	B4.540.6M-42-Л-30 B4.540.6M-30-Л-42	750	5220	90	90	
	5550			B4.555.6M-42-Л-30 B4.555.6M-30-Л-42	775	5370			
	5700			B4.570.6M-42-Л-30 B4.570.6M-30-Л-42	800	5520			
	5850			B4.585.6M-42-Л-30 B4.585.6M-30-Л-42	825	5670			
	6000			B4.600.6M-42-Л-30 B4.600.6M-30-Л-42	850	5820			

Витражи типа B5, B6, B7:
(b=n*a) – для витражных модулей без глухой вертикальной вставки из стемалита;
(b=n*a+300мм) – для витражных модулей, где 300мм – ширина глухой вертикальной вставки из стемалита в модуле;
(b=n*a+420мм) – для витражных модулей, где 420мм – ширина глухой вертикальной вставки из стемалита в модуле;
(2d=680мм) – глухая вертикальная вставка из стемалита между витражными модулями

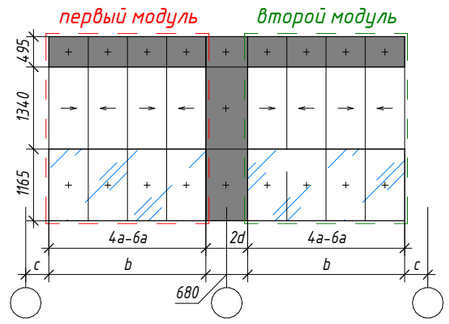B5, B6, B7	3150	4	4M	см. правила маркировки витражей типа B5, B6, B7	607,5	2430	380	340	B5  простой рядовой витраж или примыкающий к внутреннему углу здания
	3300				645	2580			
	3450				682,5	2730			
	3600				720	2880			
	3750				757,5	3030			
	3900				795	3180			
	4050				832,5	3330			
	4200				870	3480			
	4350				907,5	3630			
	3150	4	4M-30 4M-30-Л		607,5	2730	80	340	
	3300				645	2880			
	3450				682,5	3030			
	3600				720	3180			

Согласовано

Взам. инв. №

Подп. и дата

Инв. № подл.

Изм.	Кол.уч.	Лист	№ док.	Подпись	Дата
Разработал		Леухина			08.2022
Проверил		Костенков			08.2022
Н. контр.		Батовалкина			08.2022

ЖД-ТА-РЕН-АР-ВКЛ

Реновация. Жилой дом

Альбом типовых решений. Витражные конструкции квартирных лоджий


Стадия	Лист	Листов
Р	11	

Ведомость типовых витражных конструкций (продолжение)

МФС | Генеральный Подрядчик


Формирование марки витража					Ширина секции остекления (a), мм	Ширина витражного модуля (b), мм	Привязка (c), мм	Привязка (d), мм	Схема витража
Тип витража	Межосевое расстояние, мм	Кол-во секций остекления (n), шт	Марка витражного модуля	Марка витража					
B5, B6, B7	3750	4	4М-30 4М-30-Л	см. правила маркировки витражей типа B5, B6, B7	757,5	3330	80	340	
	3900				795	3480			
	4050				832,5	3630			
	4200				870	3780			
	4350				907,5	3930			
	3150	4	4М-42 4М-42-Л		577,5	2730	80	340	
	3300				615	2880			
	3450				652,5	3030			
	3600				690	3180			
	3750				727,5	3330			
	3900				765	3480			
	4050				802,5	3630			
	4200				840	3780			
	4350				877,5	3930			
	4500	5	5М-1 5М-2		755	3775	385	340	
	4650				785	3925			
	4800				815	4075			
	4950				845	4225			
	5100				875	4375			
	5250				905	4525			
	4500	5	5М-1-30 5М-1-30-Л 5М-2-30 5М-2-30-Л		755	4075	85	340	
	4650				785	4225			
	4800				815	4375			
	4950				845	4525			
	5100				875	4675			
	5250				905	4825			
	4500	5	5М-1-42 5М-1-42-Л 5М-2-42 5М-2-42-Л		730	4070	90	340	
	4650				760	4220			
	4800				790	4370			
	4950				820	4520			
	5100				850	4670			
	5250				880	4820			

B6

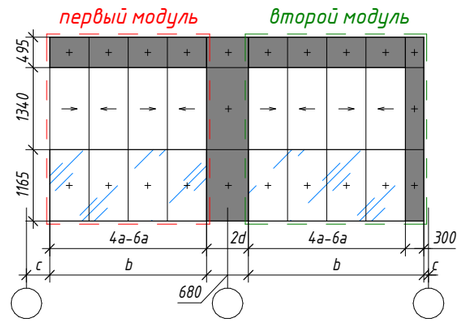

витраж, примыкающий к переходному балкону

B6

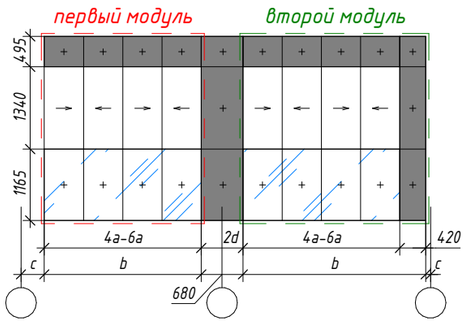

витраж, примыкающий к наружному углу здания

Согласовано

Взам. инв. №


Подп. и дата

Инв. № подл.

Изм.	Кол.уч.	Лист	№ док.	Подпись	Дата	ЖД-ТА-РЕН-АР-ВКЛ			
						Реновация. Жилой дом			
Разработал		Леухина			08.2022	Альбом типовых решений. Витражные конструкции квартирных лоджий	Стадия	Лист	Листов
							Р	12	
Проверил		Костенков			08.2022	Ведомость типовых витражных конструкций (продолжение)	МФС | Генеральный Подрядчик		
Н. контр.		Батовалкина			08.2022				

Время печати: 17.08.2022 18:48:20 420x297мм (h)

Формат А3

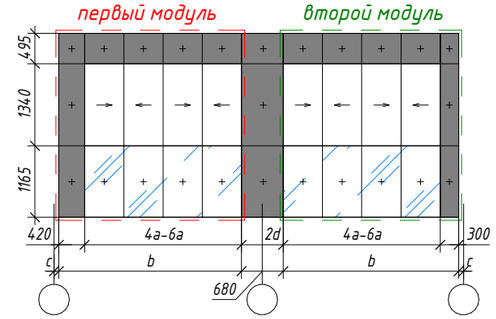Формирование марки витража					Ширина секции остекления (a), мм	Ширина витражного модуля (b), мм	Привязка (c), мм	Привязка (d), мм	Схема витража
Тип витража	Межосевое расстояние, мм	Кол-во секций остекления (n), шт	Марка витражного модуля	Марка витража					
B5, B6, B7	5400	6	6М	см. правила маркировки витражей типа B5, B6, B7	780	4680	380	340	B7 
	5550				805	4830			
	5700				830	4980			
	5850				855	5130			
	6000				880	5280			
	5400	6	6М-30 6М-30-Л		780	4980	80	340	
	5550				805	5130			
	5700				830	5280			
	5850				855	5430			
	6000				880	5580			
	5400	6	6М-42 6М-42-Л		760	4980	80	340	
	5550				785	5130			
	5700				810	5280			
	5850				835	5430			
	6000				860	5580			

витраж, примыкающий с одной стороны к переходному балкону, с другой – к наружному углу здания

Согласовано

Взам. инв. №

Подп. и дата

Инв. № подл.

Изм.	Кол.уч.	Лист	№ док.	Подпись	Дата
Разработал		Леухина			08.2022
Проверил		Костенков			08.2022
Н. контр.		Батовалкина			08.2022

ЖД-ТА-РЕН-АР-ВКЛ

Реновация. Жилой дом

Альбом типовых решений. Витражные конструкции квартирных лоджий

Стадия	Лист	Листов
Р	13	

Ведомость типовых витражных конструкций (окончание)

МФС | Генеральный Подрядчик

Схема витража типа В1.4М

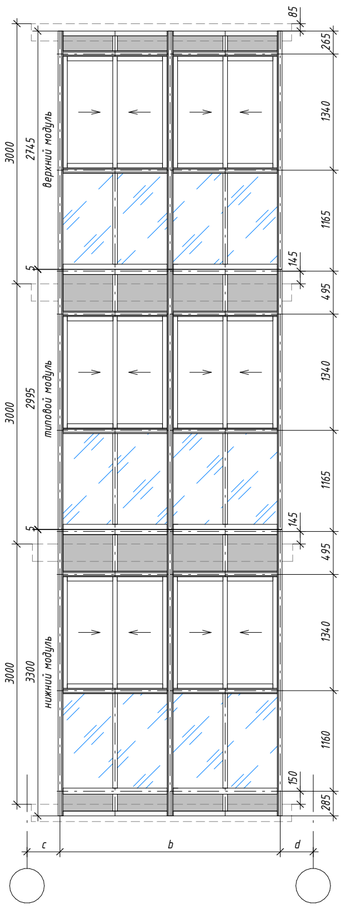


Схема витража типа В1.5М-1

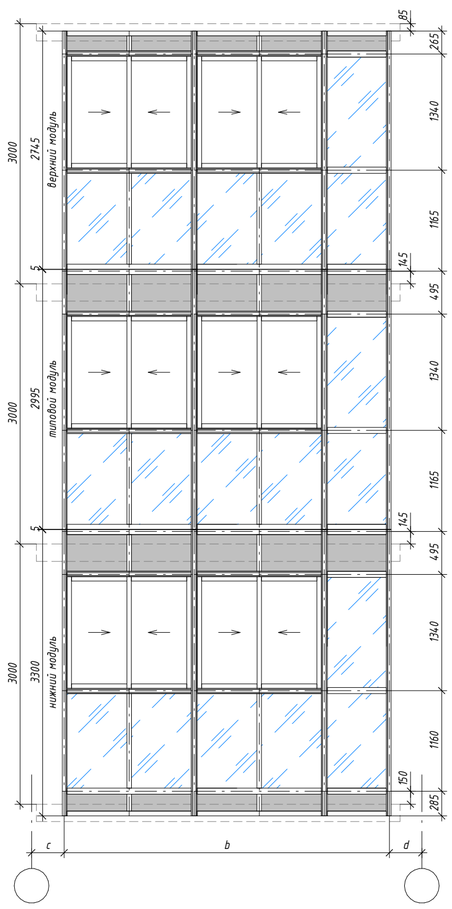


Схема витража типа В1.5М-2



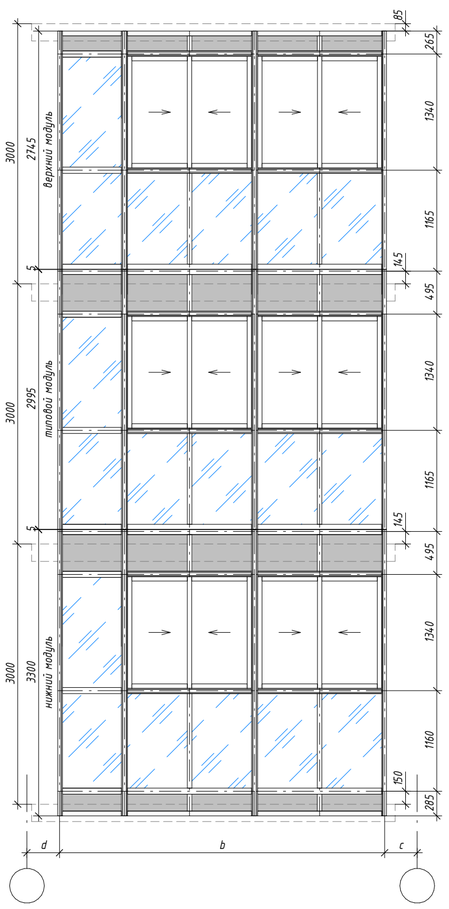



Схема витража типа В1.6М

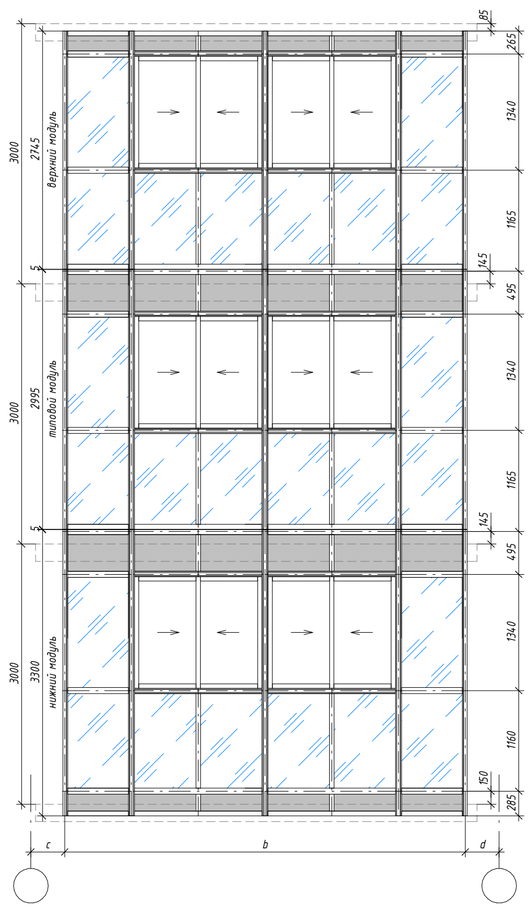


Сечение по лоджии

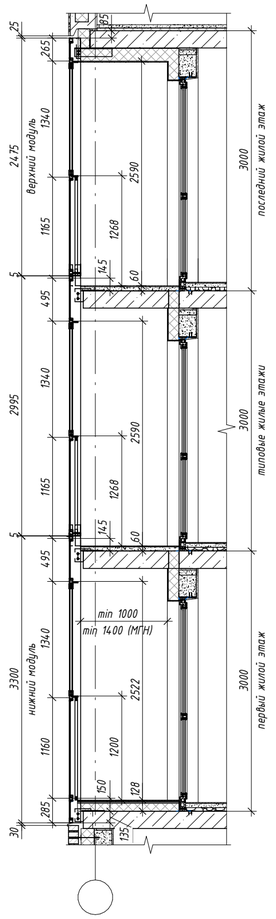


Фрагмент плана.
Лоджия с витражом типа В1.4М

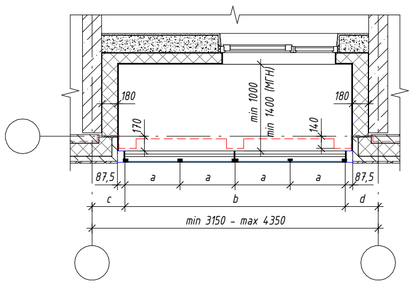


Фрагмент плана.
Лоджия с витражом типа В1.5М-1

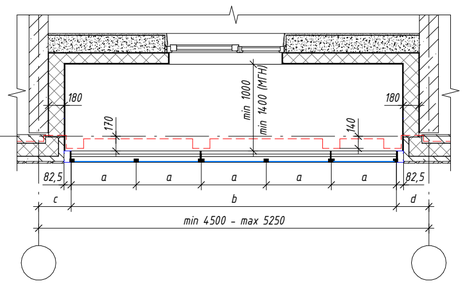


Фрагмент плана.
Лоджия с витражом типа В1.5М-2

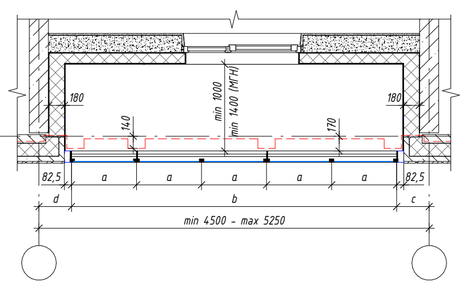

Фрагмент плана.
Лоджия с витражом типа В1.6М

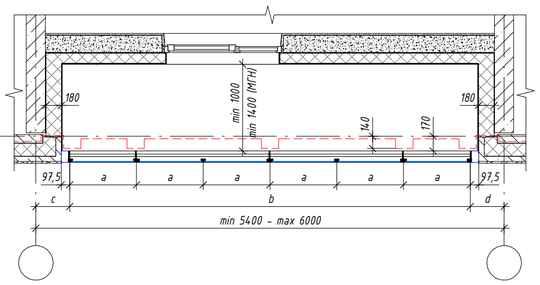

Фрагмент плана заглубленного фасада.
На примере лоджии с витражом типа В1.4М

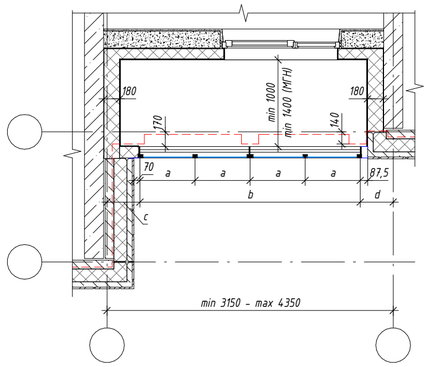

Условные обозначения

- стекло многослойное (триплекс);
- стекло закаленное;
- стекло закаленное эмалированное (стемалит);
- контур плиты перекрытия;

ПРИМЕЧАНИЯ:

1. Все схемы разбивки витражных конструкций показаны со стороны фасада.
2. Размеры витражных конструкций уточняются после обмера фактических проемов и разработки КМ.
3. Маркировку витражных конструкций производить в соответствии с правилами маркировки витражей (см. л.2) и ведомостью типовых витражных конструкций (см. л.3-13).
4. Контур плиты в зоне лоджии указан для плиты перекрытия 1 этажа, привязку контура плиты типового этажа принимать 140 мм от оси (см. ЖД-ТА-РЕН-КР-КЖ4.2).

Изм.	Кол.уч.	Лист	№ док.	Подпись	Дата	ЖД-ТА-РЕН-АР-ВКЛ		
						Реновация. Жилой дом		
Разработал		Леухина			08.2022	Альбом типовых решений. Витражные конструкции квартирных лоджий	Стадия: Р	Лист: 14 / Листов:
Проверил		Костенков			08.2022	Витражи типа В1	МФС | Генеральный Подрядчик	
Н. контр.		Батовалкина			08.2022			

Согласовано

Взам. инв. №


Подп. и дата

Инв. № подл.

Время печати: 17.08.2022 18:54:04 594x420мм (h)


Формат А2

Схема витража типа В2.4М-30

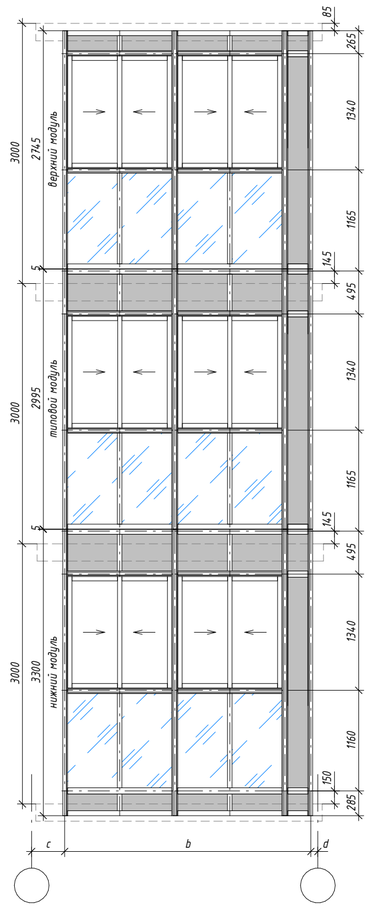


Фрагмент плана.

Схема витража типа В2.5М-1-30

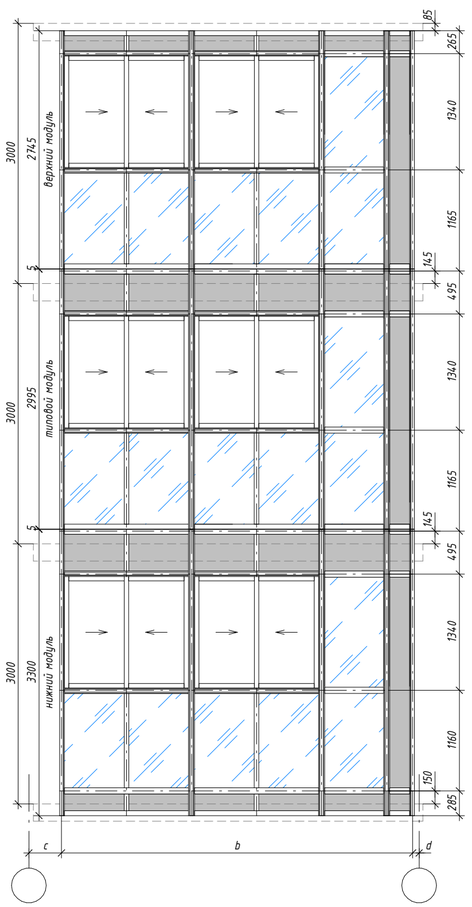


Фрагмент плана.

Схема витража типа В2.6М-30

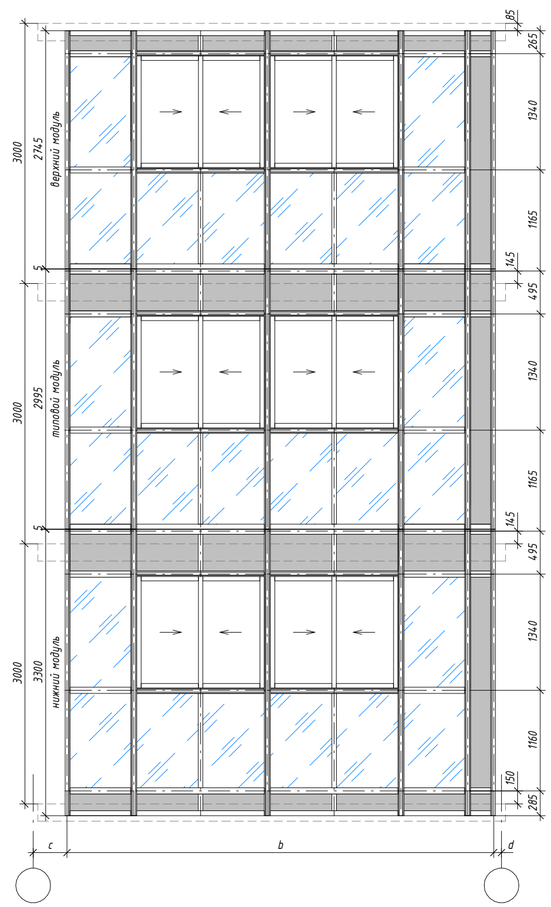


Фрагмент плана.

Сечение по лоджии

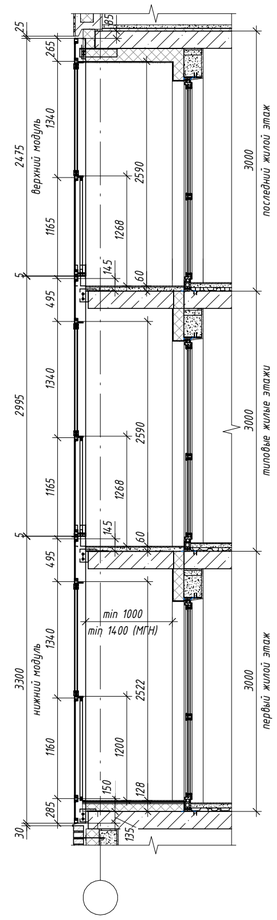


Фрагмент плана.

Лоджия с витражом типа В2.4М-30

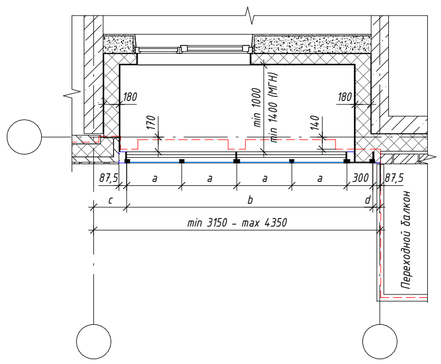


Фрагмент плана.

Лоджия с витражом типа В2.5М-1-30

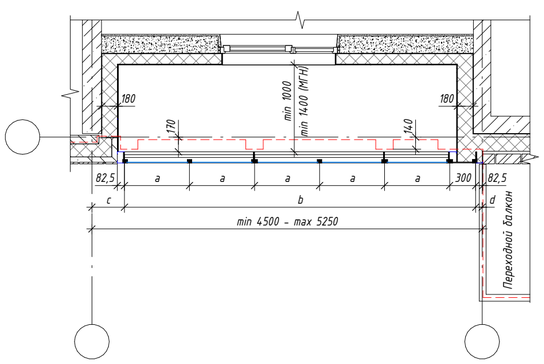

Фрагмент плана.

Лоджия с витражом типа В2.6М-30

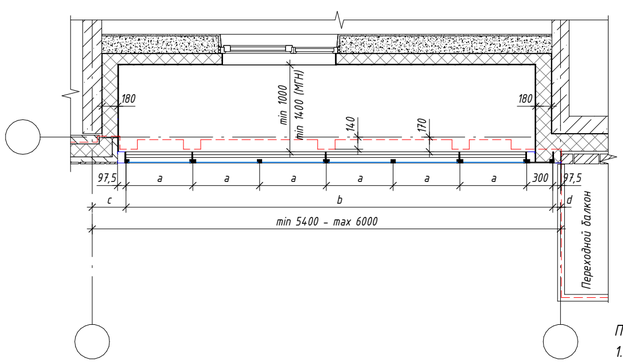

Условные обозначения

- стекло многослойное (триплекс);
- стекло закаленное;
- стекло закаленное эмалированное (стемалит);
- контур плиты перекрытия;

ПРИМЕЧАНИЯ:

1. *Все схемы разбивки витражных конструкций показаны со стороны фасада.*
2. *Размеры витражных конструкций уточняются после обмера фактических проемов и разработки КМ.*
3. *Маркировку витражных конструкций производить в соответствии с правилами маркировки витражей (см. л.2) и ведомостью типовых витражных конструкций (см. л.3-13).*
4. *Контур плиты в зоне лоджии указан для плиты перекрытия 1 этажа, привязку контура плиты типового этажа принимать 140 мм от оси (см. ЖД-ТА-РЕН-КР-КЖ4.2).*

Согласовано

Взам. инв. №

Подп. и дата

Инв. № подл.

Изм.	Кол.уч.	Лист	№ док.	Подпись	Дата
Разработал		Леухина			08.2022
Проверил		Костенков			08.2022
Н. контр.		Батовалкина			08.2022

ЖД-ТА-РЕН-АР-ВКЛ

Реновация. Жилой дом

Альбом типовых решений. Витражные конструкции квартирных лоджий

Стадия	Лист	Листов
Р	15	

Витражи типа В2 (витражные модули М-30)

МФС | Генеральный Подрядчик

Схема витража типа В2.4М-42

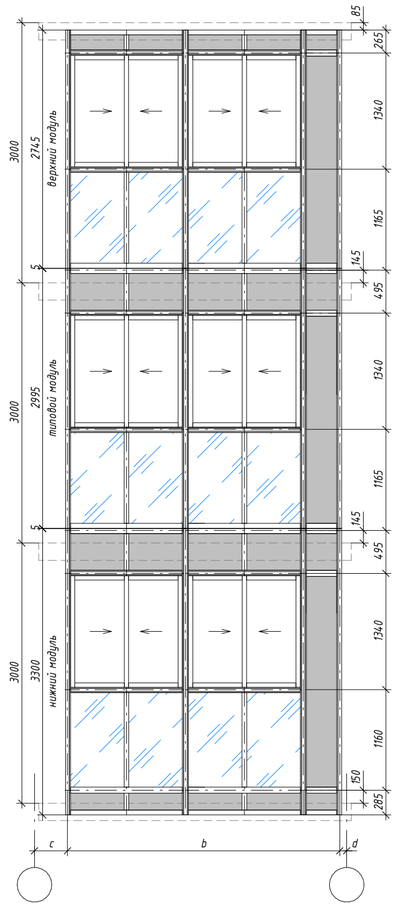


Схема витража типа В2.5М-1-42



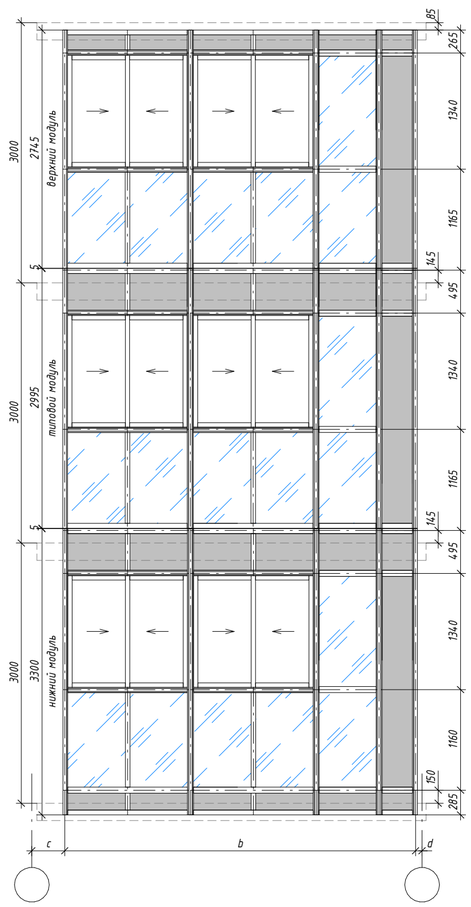



Схема витража типа В2.6М-42

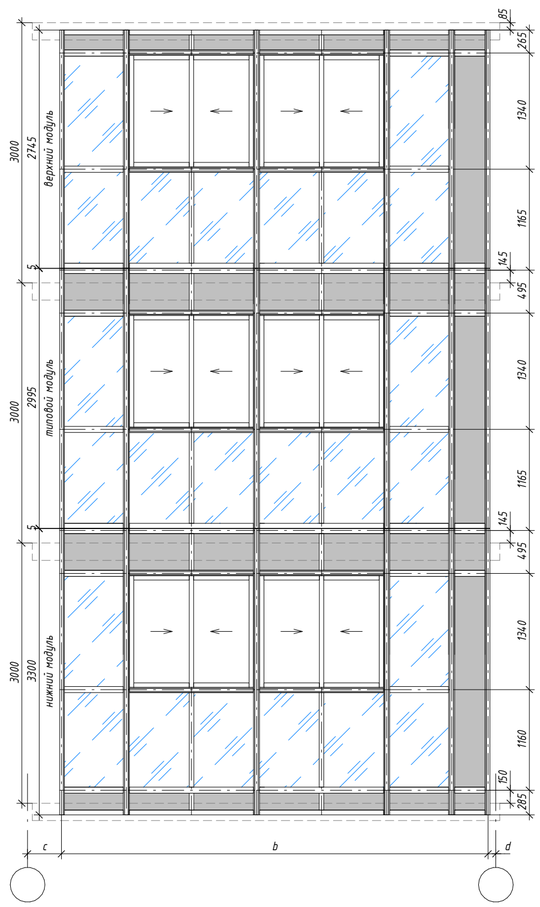


Сечение по лоджии

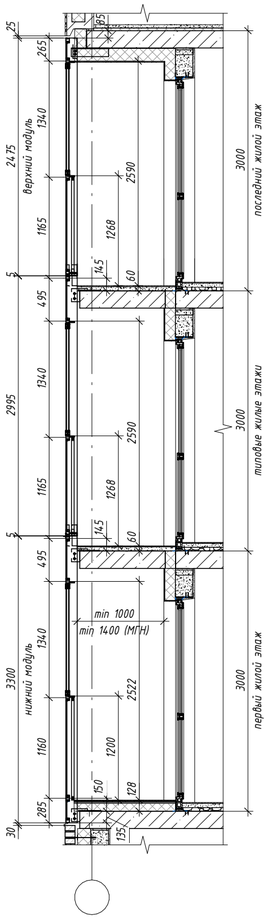


Фрагмент плана.
Лоджия с витражом типа В2.4М-42

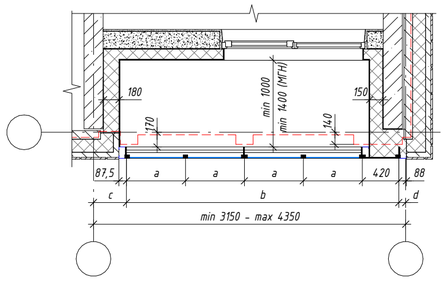


Фрагмент плана.
Лоджия с витражом типа В2.5М-1-42

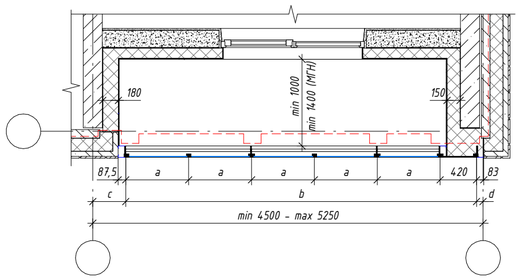

Фрагмент плана.
Лоджия с витражом типа В2.6М-42

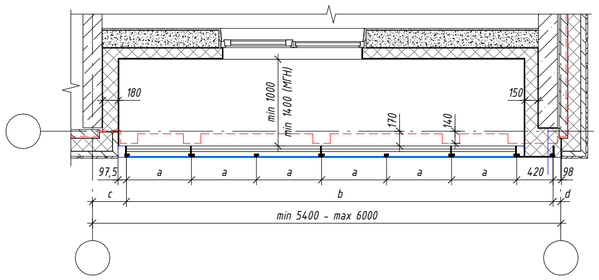

Фрагмент плана заглубленного фасада.
На примере лоджии с витражом типа В2.4М-42

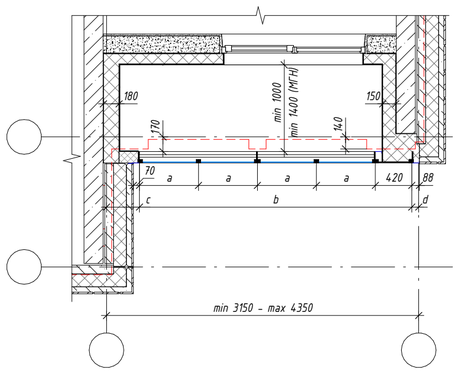

Условные обозначения

- стекло многослойное (триплекс);
- стекло закаленное;
- стекло закаленное эмалированное (стемалит);
- контур плиты перекрытия;

ПРИМЕЧАНИЯ:

1. Все схемы разбивки витражных конструкций показаны со стороны фасада.
2. Размеры витражных конструкций уточняются после обмера фактических проемов и разработки КМ.
3. Маркировку витражных конструкций производить в соответствии с правилами маркировки витражей (см. л.2) и ведомостью типовых витражных конструкций (см. л.3-13).
4. Контур плиты в зоне лоджии указан для плиты перекрытия 1 этажа, привязку контура плиты типового этажа принимать 140 мм от оси (см. ЖД-ТА-РЕН-КР-КЖ4.2).

Изм.	Кол.уч.	Лист	№ док.	Подпись	Дата	ЖД-ТА-РЕН-АР-ВКЛ			
						Реновация. Жилой дом			
Разработал		Леухина			08.2022	Альбом типовых решений. Витражные конструкции квартирных лоджий	Стадия	Лист	Листов
							Р	16	
Проверил		Костенков			08.2022	Витражи типа В2 (витражные модули М-42)	МФС | Генеральный Подрядчик		
Н. контр.		Батовалкина			08.2022				

Согласовано

Взам. инв. №

Подп. и дата

Инв. № подл.

Время печати: 17.08.2022 16:54:28 594x420мм (h)

Формат А2

Схема витража типа В3.4М-42

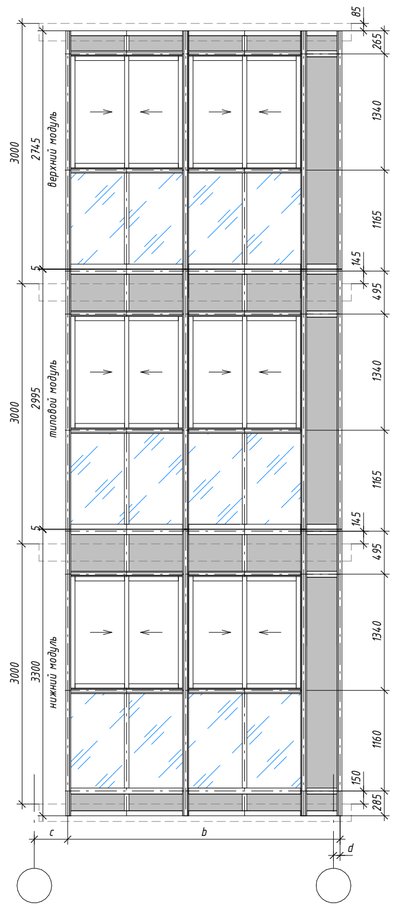


Схема витража типа В3.5М-1-42



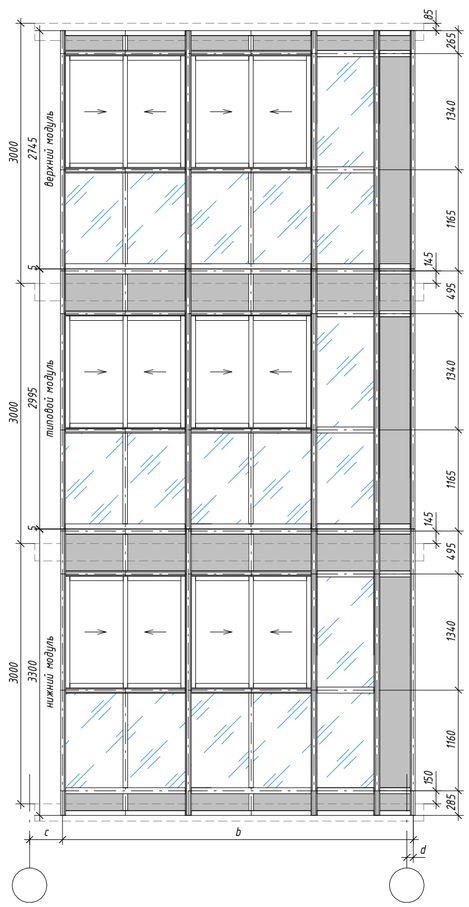



Схема витража типа В3.6М-42

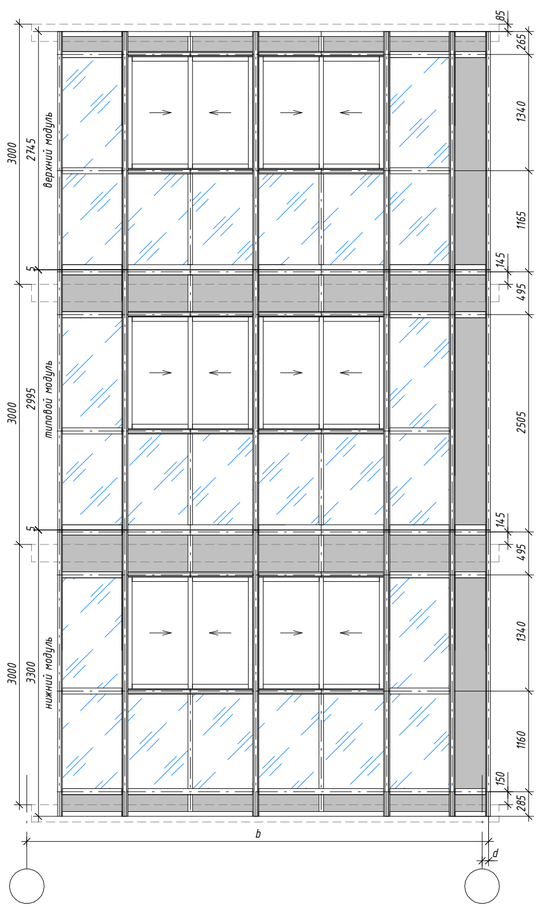


Сечение по лоджии

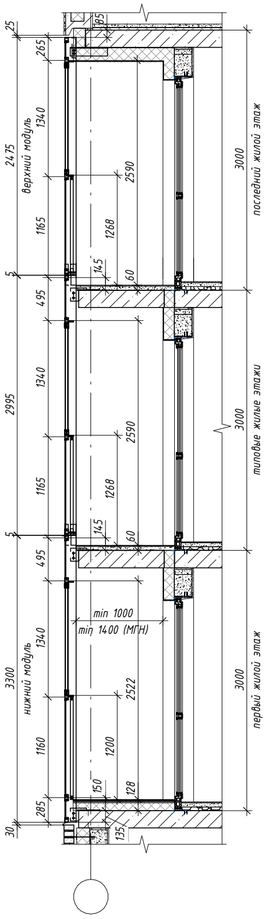


Фрагмент плана.
Лоджия с витражом типа В3.4М-42

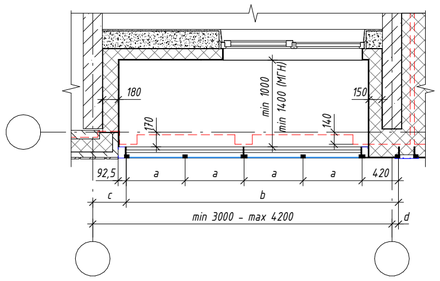

Фрагмент плана.
Лоджия с витражом типа В3.5М-1-42

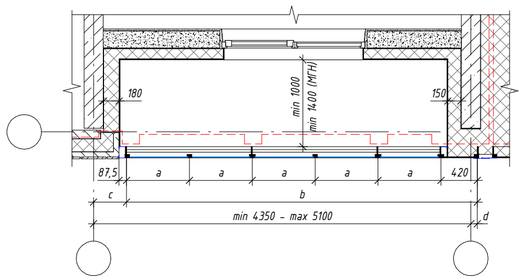

Фрагмент плана.
Лоджия с витражом типа В3.6М-42

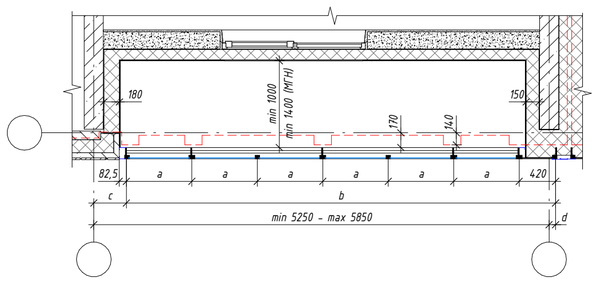

Условные обозначения

- стекло многослойное (триплекс);
- стекло закаленное;
- стекло закаленное эмалированное (стемалит);
- контур плиты перекрытия;

ПРИМЕЧАНИЯ:

1. Все схемы раздивки витражных конструкций показаны со стороны фасада.
2. Размеры витражных конструкций уточняются после обмера фактических проемов и разработки КМ.
3. Маркировку витражных конструкций производить в соответствии с правилами маркировки витражей (см. л.2) и ведомостью типовых витражных конструкций (см. л.3-13).
4. Контур плиты в зоне лоджии указан для плиты перекрытия 1 этажа, привязку контура плиты типового этажа принимать 140 мм от оси (см. ЖД-ТА-РЕН-КР-КЖ4.2).

						ЖД-ТА-РЕН-АР-ВКЛ	
						Реновация. Жилой дом	
Изм.	Кол.уч.	Лист	№ док.	Подпись	Дата		
Разработал		Леухина			08.2022	Альбом типовых решений. Витражные конструкции квартирных лоджий	Стадия: Р; Лист: 17; Листов:
Проверил		Костенков			08.2022	Витражи типа В3 (витражные модули М-42)	МФС | Генеральный Подрядчик
Н. контр.		Батовалкина			08.2022		

Согласовано

Взам. инв. №

Подп. и дата

Инв. № подл.

Схема витража типа В3.4М-71

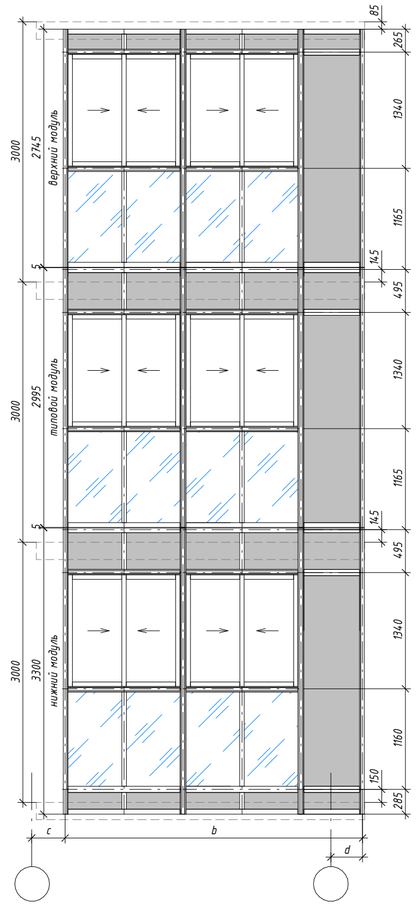


Схема витража типа В3.5М-1-71



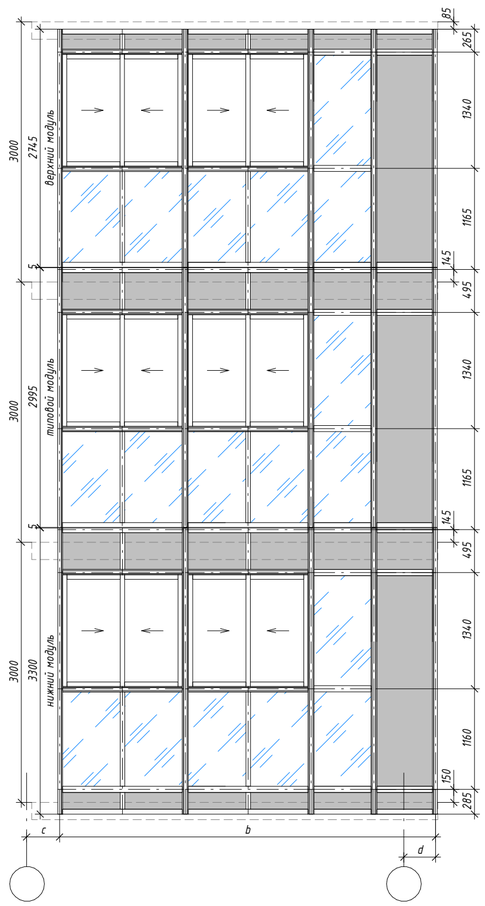



Схема витража типа В3.6М-71

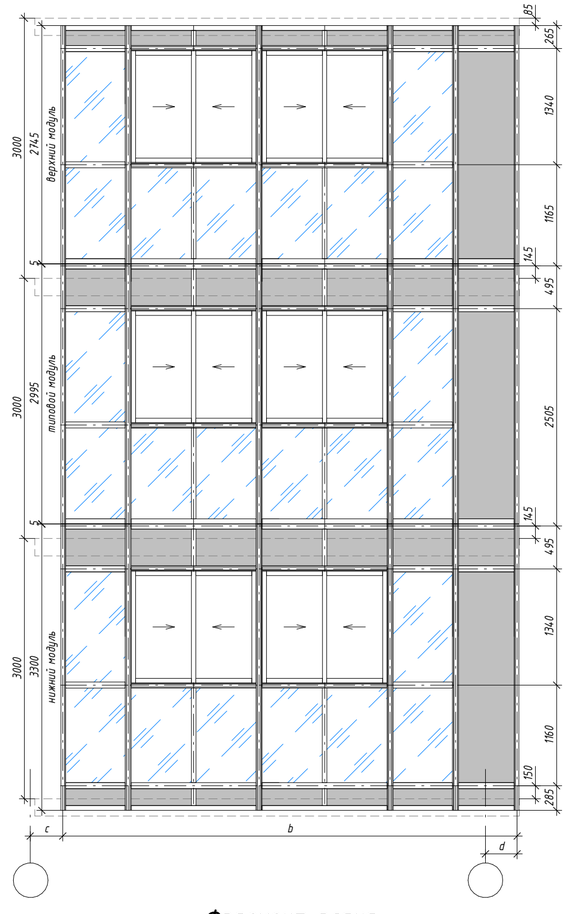


Сечение по лоджии

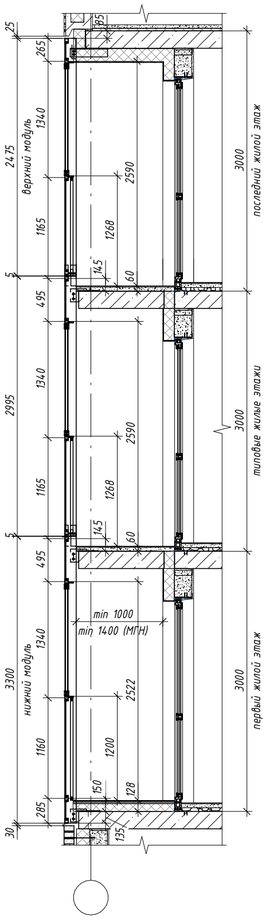


Фрагмент плана.
Лоджия с витражом типа В3.4М-71

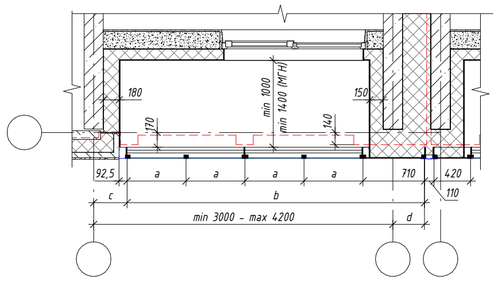

Фрагмент плана.
Лоджия с витражом типа В3.5М-1-71

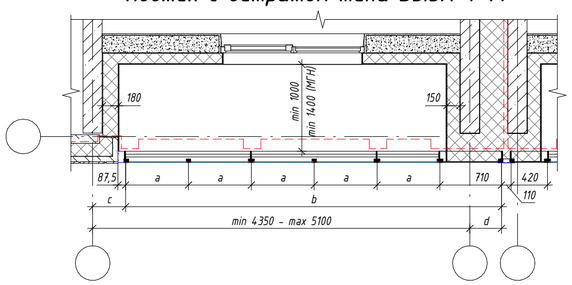

Фрагмент плана.
Лоджия с витражом типа В3.6М-71

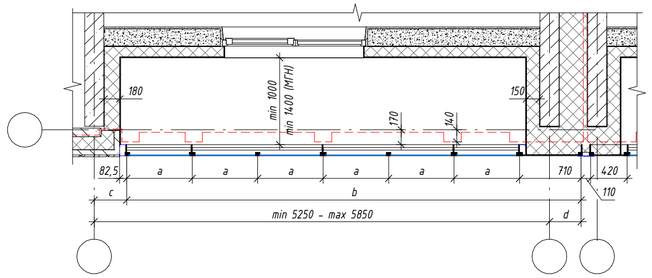

ПРИМЕЧАНИЯ:

1. *Все схемы раздивки витражных конструкций показаны со стороны фасада.*
2. *Размеры витражных конструкций уточняются после обмера фактических проемов и разработки КМ.*
3. *Маркировку витражных конструкций производить в соответствии с правилами маркировки витражей (см. л.2) и ведомостью типовых витражных конструкций (см. л.3-13).*
4. *Контур плиты в зоне лоджии указан для плиты перекрытия 1 этажа, привязку контура плиты типового этажа принимать 140 мм от оси (см. ЖД-ТА-РЕН-КР-КЖ4.2).*

Условные обозначения

- стекло многослойное (триплекс);
- стекло закаленное;
- стекло закаленное эмалированное (стемалит);
- контур плиты перекрытия;

Изм.	Кол.уч.	Лист	№ док.	Подпись	Дата	ЖД-ТА-РЕН-АР-ВКЛ			
						Реновация. Жилой дом			
Разработал		Леухина			08.2022	Альбом типовых решений. Витражные конструкции квартирных лоджий	Стадия	Лист	Листов
							Р	18	
Проверил		Костенков			08.2022	Витражи типа В3 (витражные модули М-71)	МФС | Генеральный Подрядчик		
Н. контр.		Батовалкина			08.2022				

Согласовано

Взам. инв. №

Подп. и дата

Инв. № подл.

Схема витража типа В3.4М-76

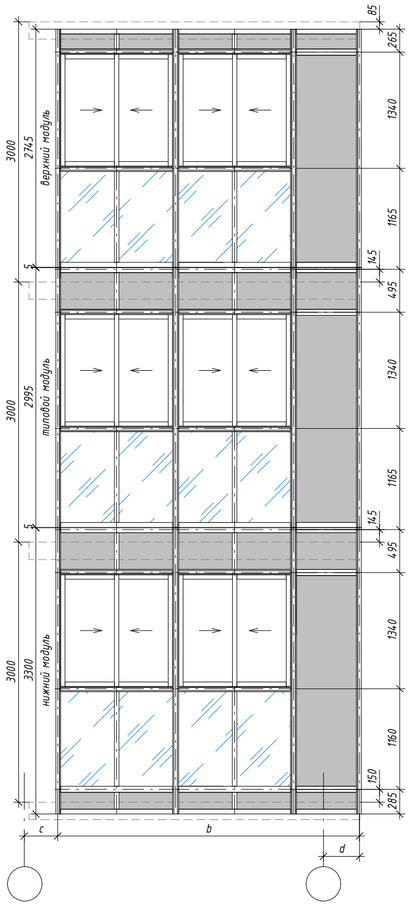


Схема витража типа В3.5М-1-76



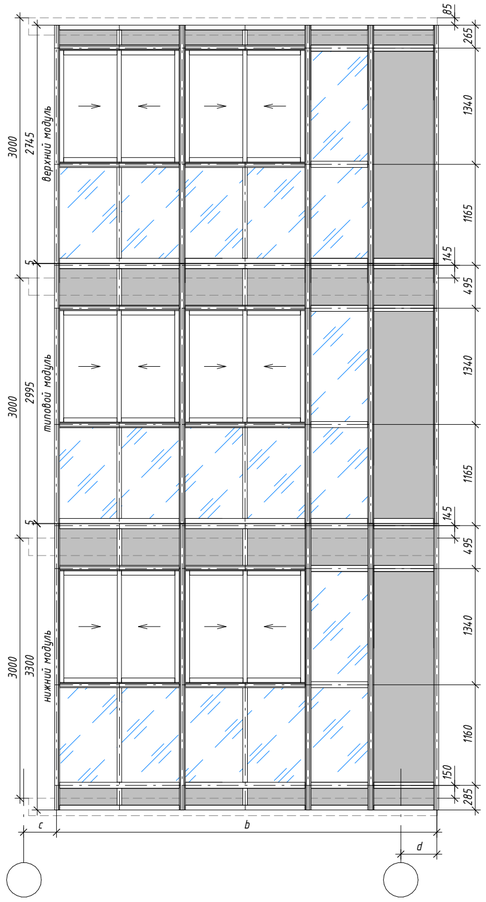



Схема витража типа В3.6М-76

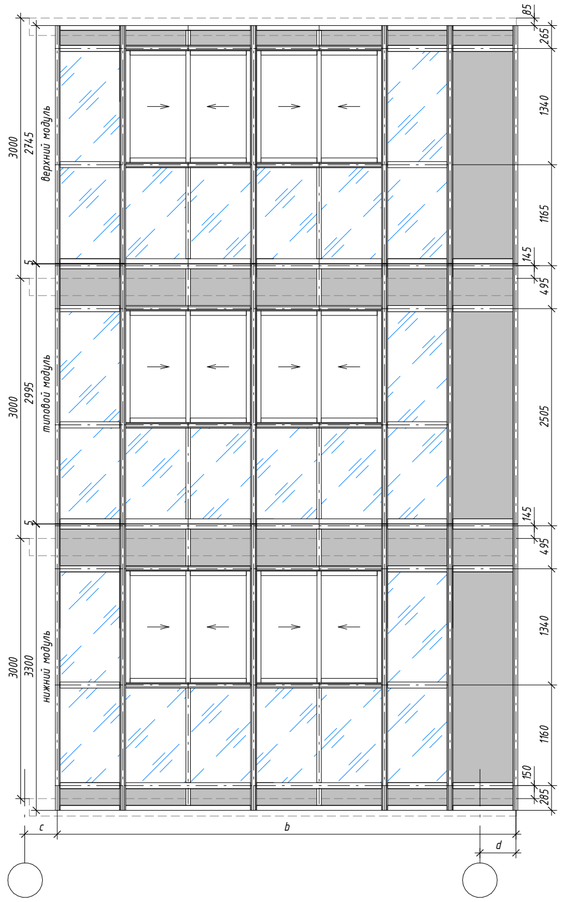


Сечение по лоджии

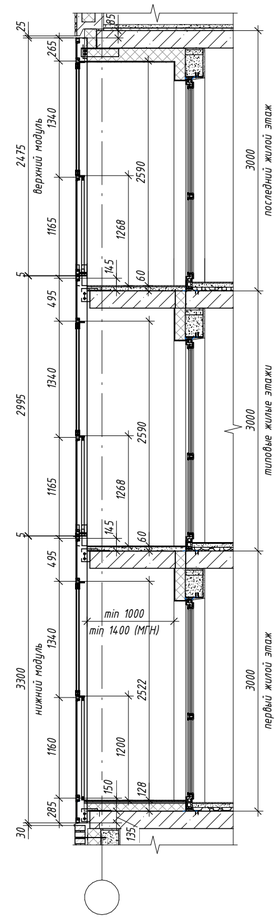


Фрагмент плана. Лоджия с витражом типа В3.4М-76

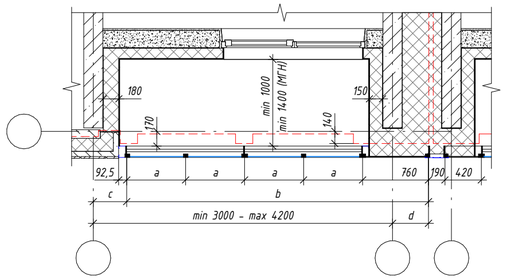

Фрагмент плана. Лоджия с витражом типа В3.5М-1-76

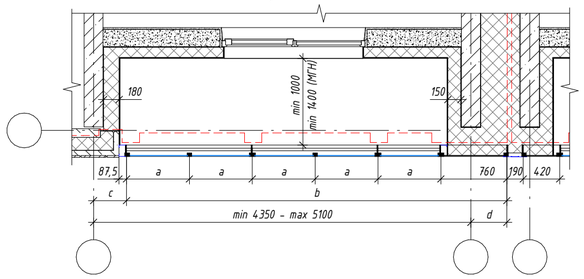

Фрагмент плана. Лоджия с витражом типа В3.6М-76

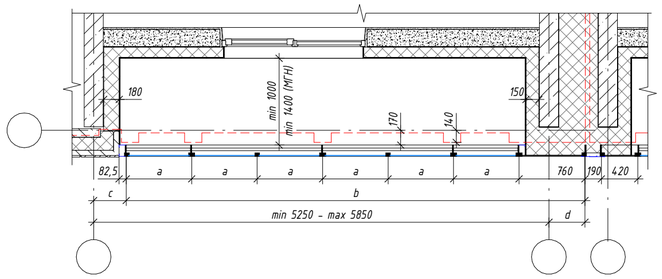

Условные обозначения

- стекло многослойное (триплекс);
- стекло закаленное;
- стекло закаленное эмалированное (стемалит);
- контур плиты перекрытия;

ПРИМЕЧАНИЯ:

1. Все схемы разбивки витражных конструкций показаны со стороны фасада.
2. Размеры витражных конструкций уточняются после обмера фактических проемов и разработки КМ.
3. Маркировку витражных конструкций производить в соответствии с правилами маркировки витражей (см. л.2) и ведомостью типовых витражных конструкций (см. л.3-13).
4. Контур плиты в зоне лоджии указан для плиты перекрытия 1 этажа, привязку контура плиты типового этажа принимать 140 мм от оси (см. ЖД-ТА-РЕН-КР-КЖ4.2).

Изм.	Кол.уч.	Лист	№ док.	Подпись	Дата	ЖД-ТА-РЕН-АР-ВКЛ			
						Реновация. Жилой дом			
Разработал		Леухина			08.2022	Альбом типовых решений. Витражные конструкции квартирных лоджий	Стадия	Лист	Листов
							Р	19	
Проверил		Костенков			08.2022	Витражи типа В3 (витражные модули М-76)	МФС | Генеральный Подрядчик		
Н. контр.		Батовалкина			08.2022				


Согласовано

Взам. инв. №

Подп. и дата


Инв. № подл.

Схема витража типа В4.4М-42-Л-30

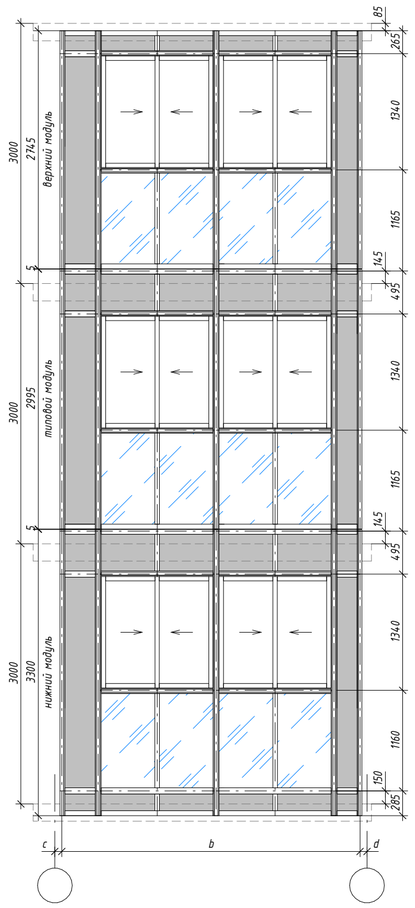


Фрагмент плана.

Схема витража типа В4.5М-1-42-Л-30

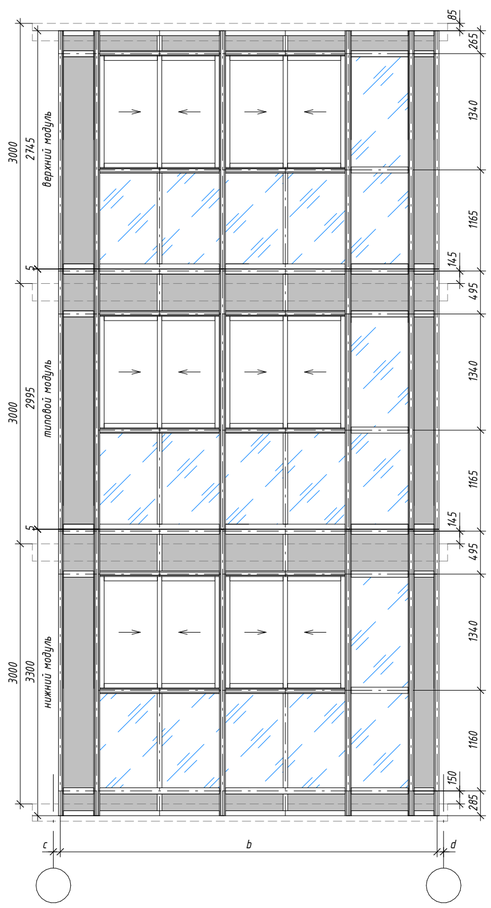


Фрагмент плана.

Схема витража типа В4.6М-42-Л-30

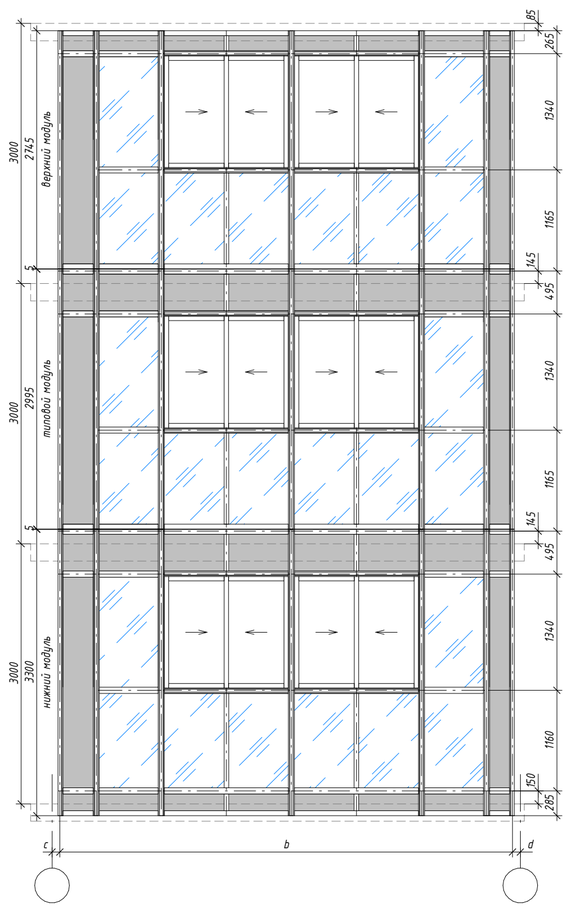


Фрагмент плана.


Сечение по лоджии

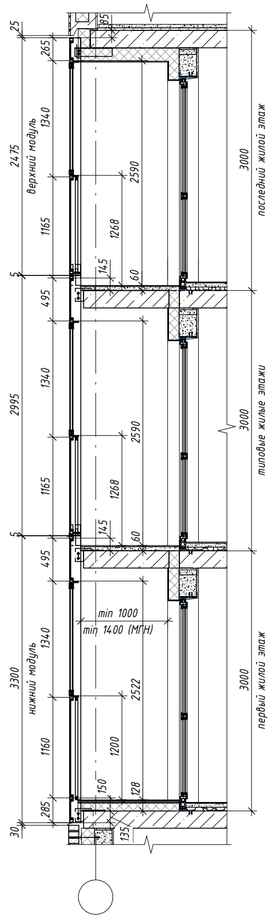


Фрагмент плана. Лоджия с витражом типа В4.4М-42-Л-30

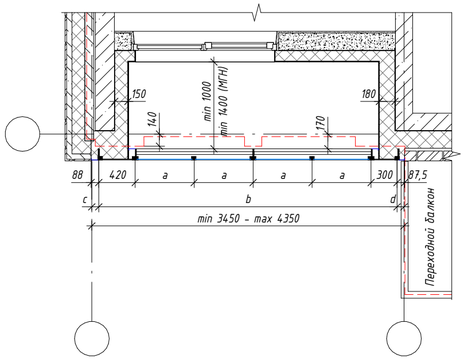

Фрагмент плана. Лоджия с витражом типа В4.5М-1-42-Л-30

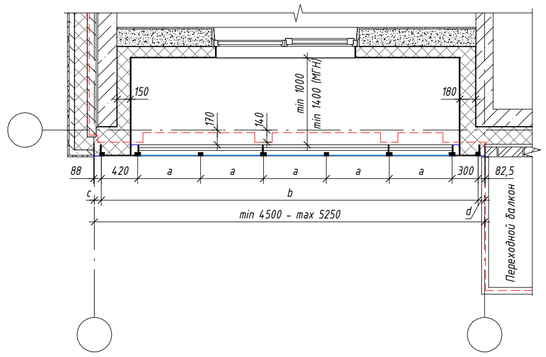

Фрагмент плана. Лоджия с витражом типа В4.6М-42-Л-30

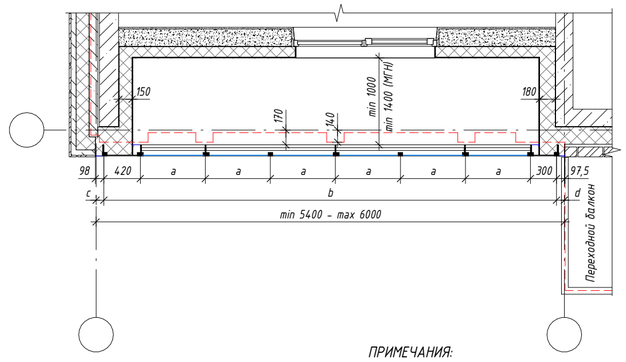

Условные обозначения

- стекло многослойное (триплекс);
- стекло закаленное;
- стекло закаленное эмалированное (стемалит);
- контур плиты перекрытия;

ПРИМЕЧАНИЯ:

1. Все схемы разбивки витражных конструкций показаны со стороны фасада.
2. Размеры витражных конструкций уточняются после обмера фактических проемов и разработки КМ.
3. Маркировку витражных конструкций производить в соответствии с правилами маркировки витражей (см. л.2) и ведомостью типовых витражных конструкций (см. л.3-13).
4. Контур плиты в зоне лоджии указан для плиты перекрытия 1 этажа, привязку контура плиты типового этажа принимать 140 мм от оси (см. ЖД-ТА-РЕН-КР-КЖ4.2).

Изм.	Кол.уч.	Лист	№ док.	Подпись	Дата
Разработал		Леухина			08.2022
Проверил		Костенков			08.2022
Н. контр.		Батовалкина			08.2022

ЖД-ТА-РЕН-АР-ВКЛ

Реновация. Жилой дом

Альбом типовых решений. Витражные конструкции квартирных лоджий

Стадия	Лист	Листов
Р	20	

Витражи типа В4 (витражные модули М-42-Л-30)

МФС | Генеральный Подрядчик


Согласовано

Взам. инв. №

Подп. и дата


Инв. № подл.

Схема витража типа В5.4М.4М

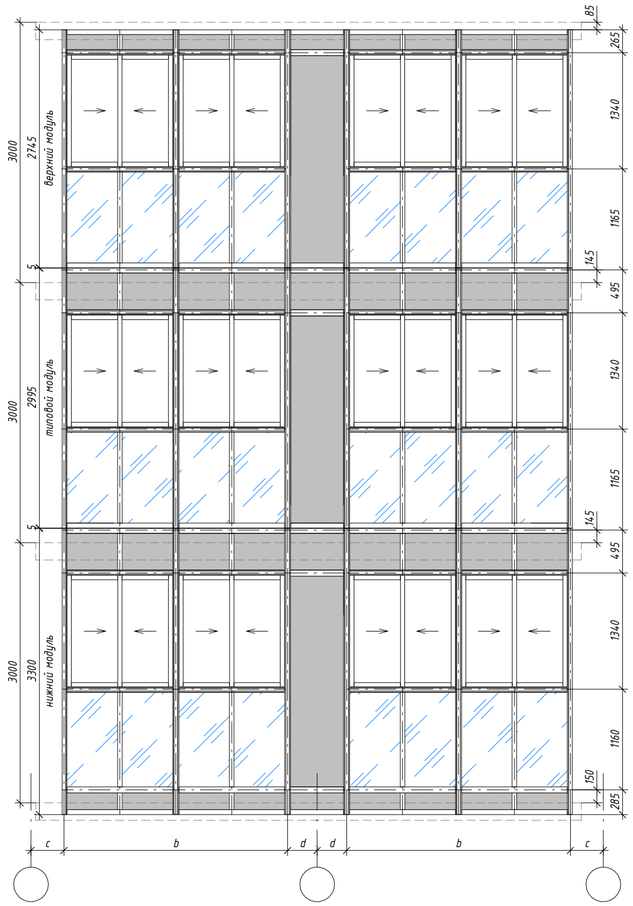


Фрагмент плана.

Схема витража типа В5.4М.5М-1

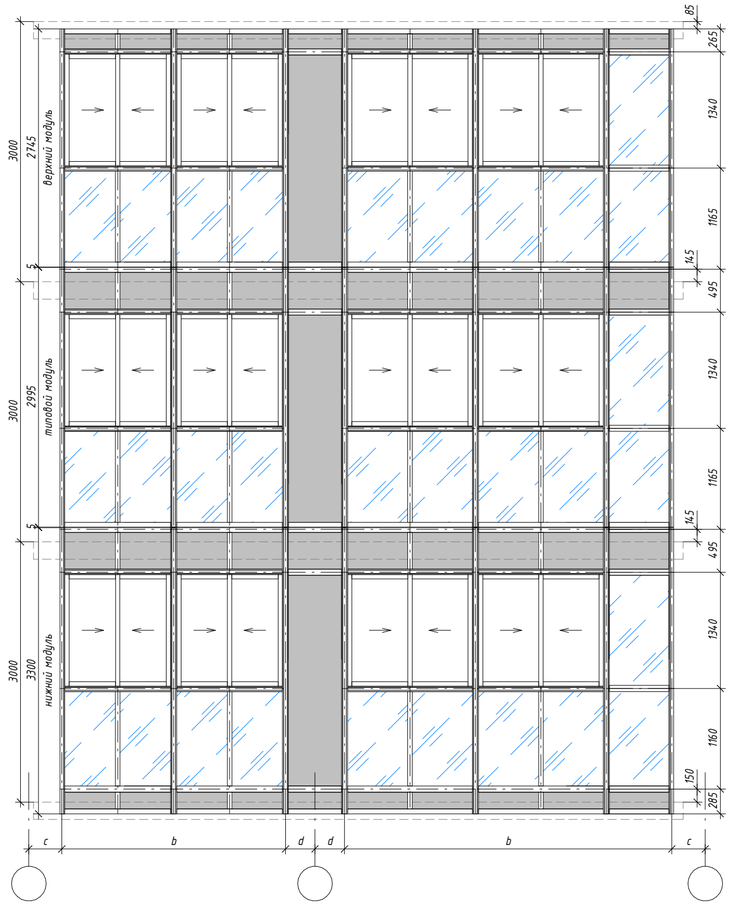


Фрагмент плана.


Сечение по лоджии

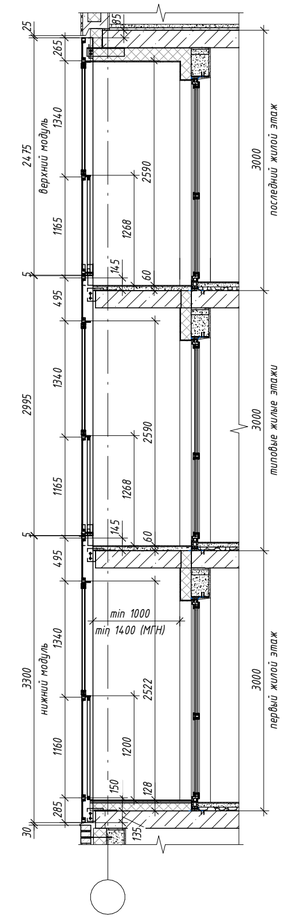


Фрагмент плана.
Лоджия с витражом типа В5.4М.4М

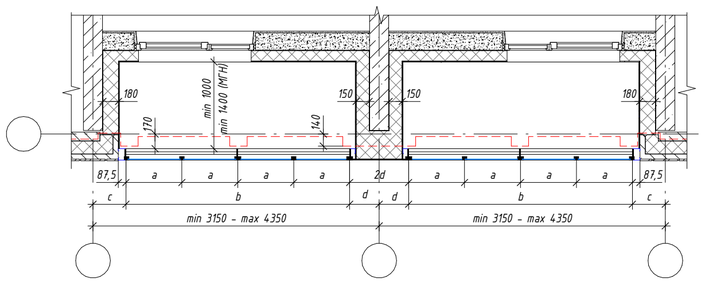

Фрагмент плана.
Лоджия с витражом типа В5.4М.5М-1

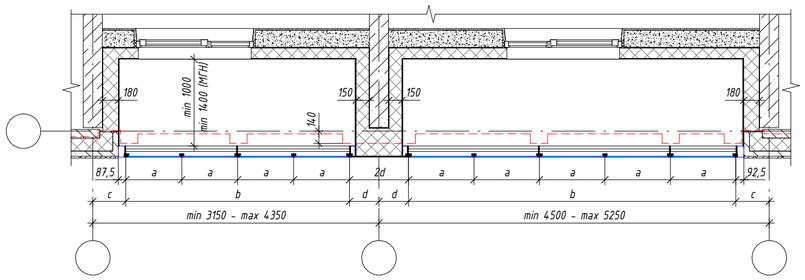

Фрагмент плана заглубленного фасада.
На примере лоджии с витражом типа В5.4М.4М

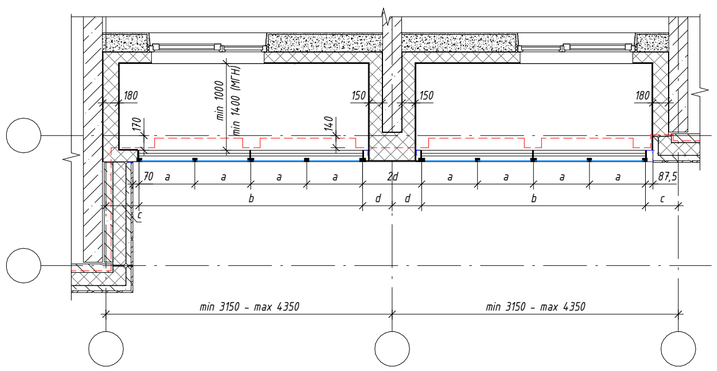

Условные обозначения

- стекло многослойное (триплекс);
- стекло закаленное;
- стекло закаленное эмалированное (стемалит);
- контур плиты перекрытия;

ПРИМЕЧАНИЯ:

1. Все схемы раздивки витражных конструкций показаны со стороны фасада.
2. Размеры витражных конструкций уточняются после обмера фактических проемов и разработки КМ.
3. Маркировку витражных конструкций производить в соответствии с правилами маркировки витражей (см. л.2) и ведомостью типовых витражных конструкций (см. л.3-13).
4. Контур плиты в зоне лоджии указан для плиты перекрытия 1 этажа, привязку контура плиты типового этажа принимать 140 мм от оси (см. ЖД-ТА-РЕН-КР-КЖ4.2).

Изм.	Кол.уч.	Лист	№ док.	Подпись	Дата	ЖД-ТА-РЕН-АР-ВКЛ			
						Реновация. Жилой дом			
Разработал		Леухина			08.2022	Альбом типовых решений. Витражные конструкции квартирных лоджий	Стадия	Лист	Листов
							Р	21	
Проверил		Костенков			08.2022	Витражи типа В5 (витражные модули 4М.4М, 4М.5М-1)	МФС | Генеральный Подрядчик		
Н. контр.		Батовалкина			08.2022				

Согласовано

Взам. инв. №

Подп. и дата

Инв. № подл.

Время печати: 17.08.2022 18:55:28 594x420мм (h)

Формат А2

Схема витража типа В5.4М.6М



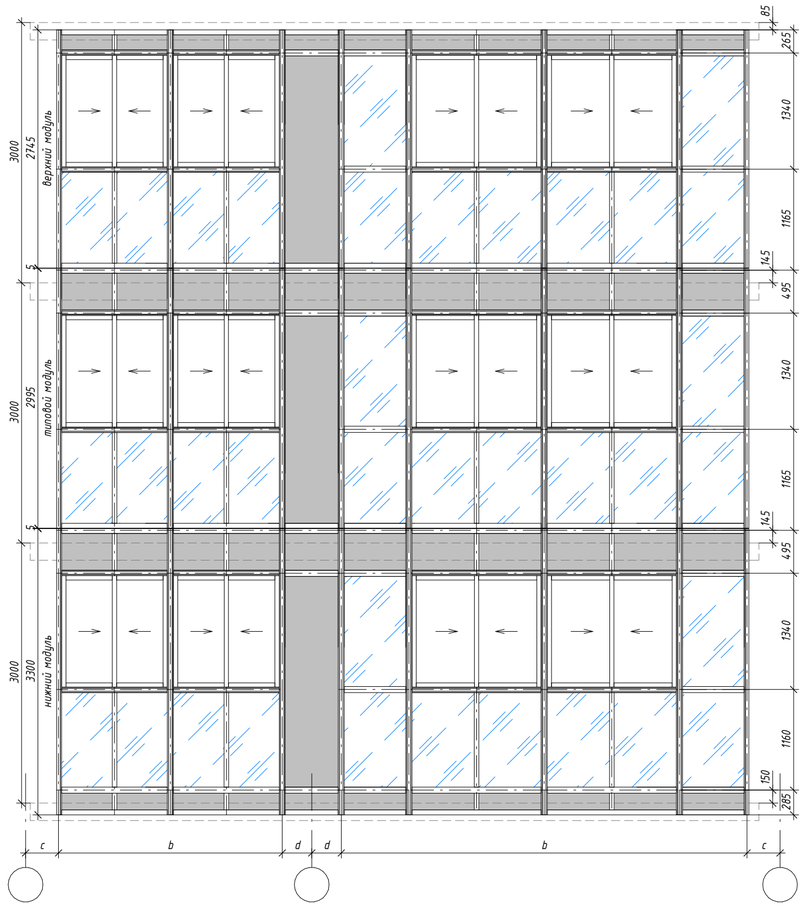



Схема витража типа В5.5М-2.5М-1

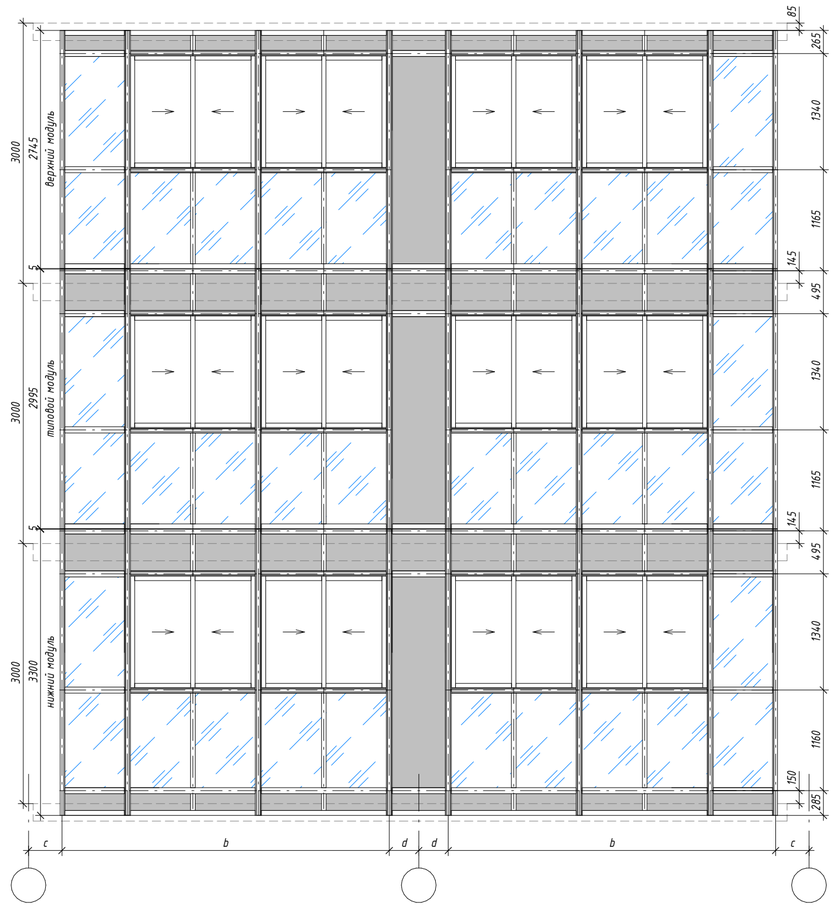


Сечение по лоджии

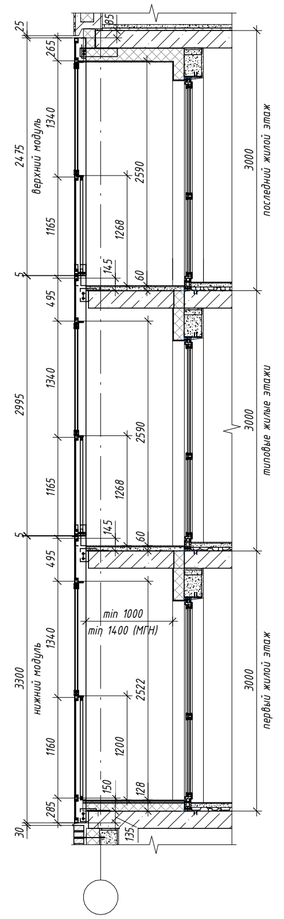

Фрагмент плана.
Лоджия с витражом типа В5.4М.6М

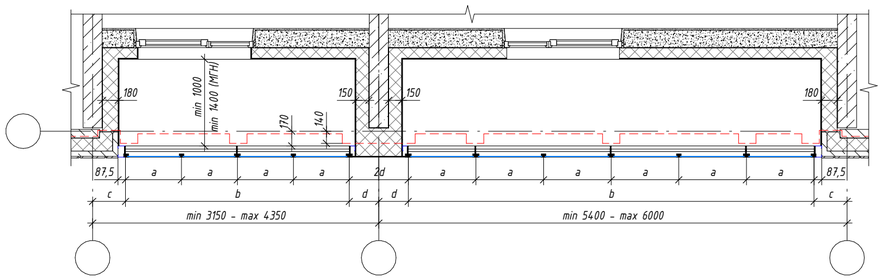

Фрагмент плана.
Лоджия с витражом типа В5.5М-2.5М-1

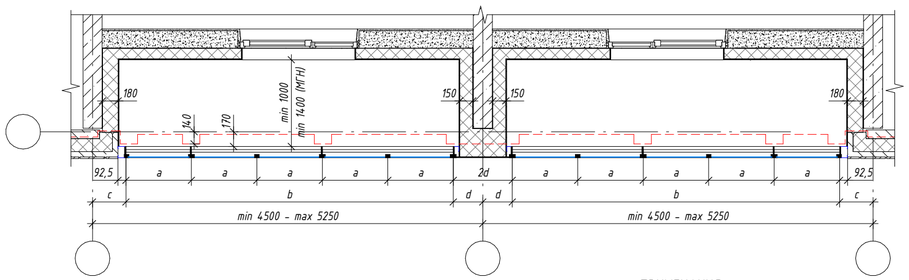

ПРИМЕЧАНИЯ:

1. Все схемы разбивки витражных конструкций показаны со стороны фасада.
2. Размеры витражных конструкций уточняются после обмера фактических проемов и разработки КМ.
3. Маркировку витражных конструкций производить в соответствии с правилами маркировки витражей (см. л.2) и ведомостью типовых витражных конструкций (см. л.3-13).
4. Контур плиты в зоне лоджии указан для плиты перекрытия 1 этажа, привязку контура плиты типового этажа принимать 140 мм от оси (см. ЖД-ТА-РЕН-КР-КЖ4.2).

Условные обозначения

- стекло многослойное (триплекс);
- стекло закаленное;
- стекло закаленное эмалированное (стемалит);
- контур плиты перекрытия;

						ЖД-ТА-РЕН-АР-ВКЛ	
						Реновация. Жилой дом	
Изм.	Кол.уч.	Лист	№ док.	Подпись	Дата		
Разработал		Леухина			08.2022	Альбом типовых решений. Витражные конструкции квартирных лоджий	Стадия: Р; Лист: 22; Листов:
Проверил		Костенков			08.2022	Витражи типа В5 (витражные модули 4М.6М, 5М-2.5М-1)	МФС | Генеральный Подрядчик
Н. контр.		Батовалкина			08.2022		

Согласовано

Взам. инв. №


Подп. и дата

Инв. № подл.

Время печати: 17.08.2022 16:55:37 594x420мм (h)

Формат А2

Схема витража типа В5.5М-2.6М

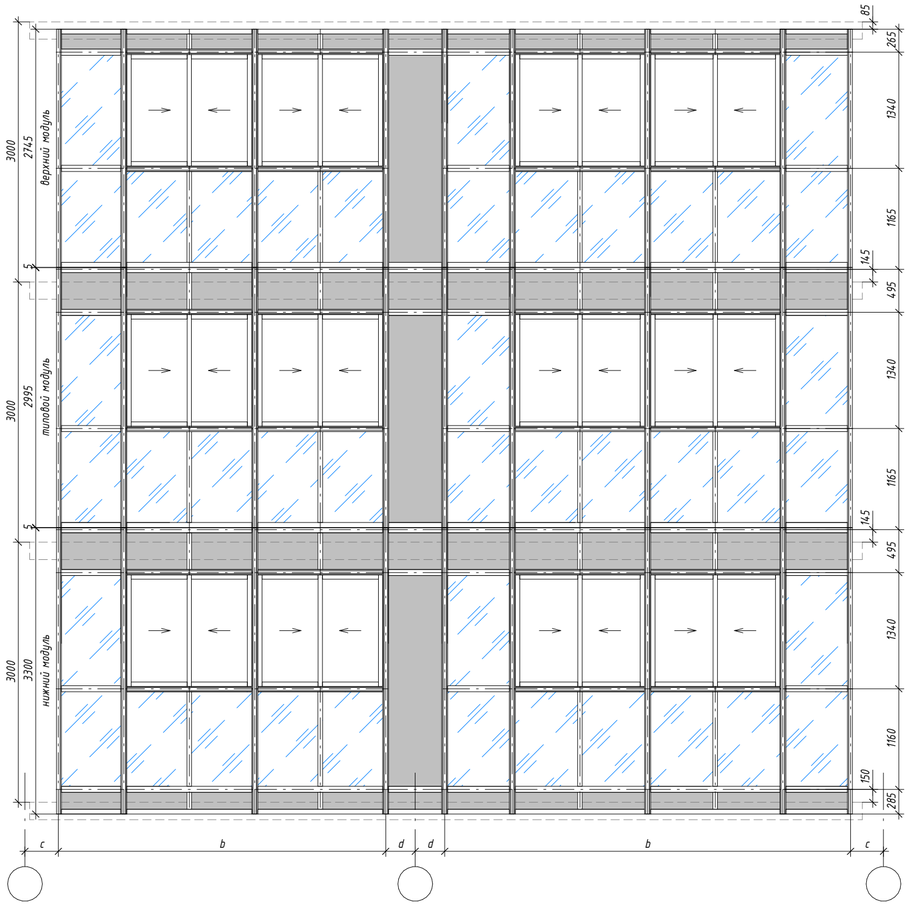

Фрагмент плана.
Лоджия с витражом типа В5.5М-2.6М



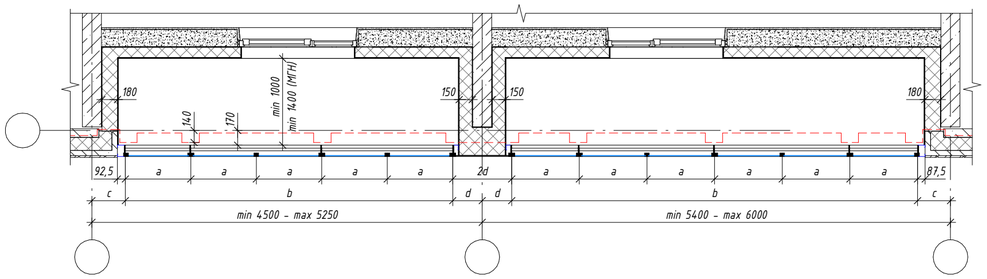



Схема витража типа В5.6М.6М

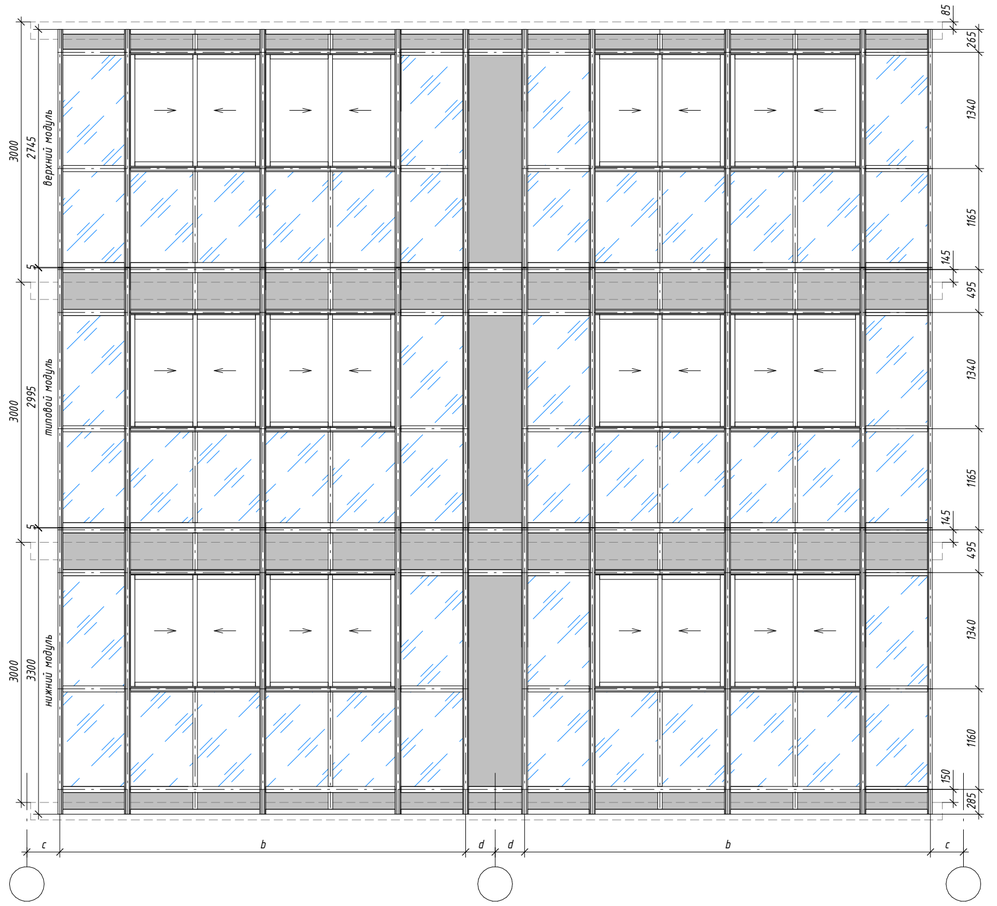

Фрагмент плана.
Лоджия с витражом типа В5.6М.6М

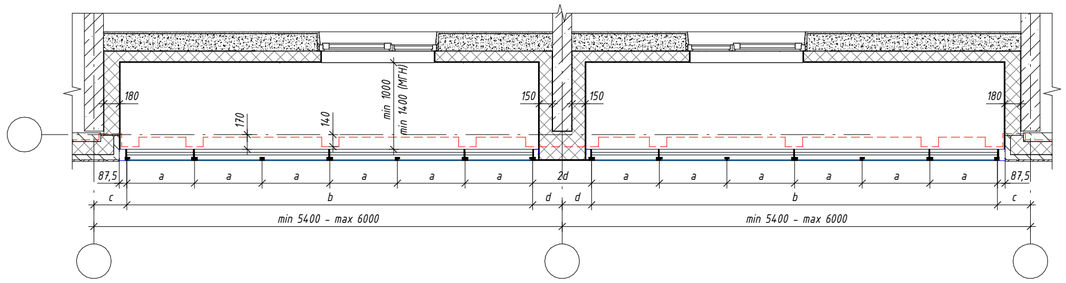

Сечение по лоджии

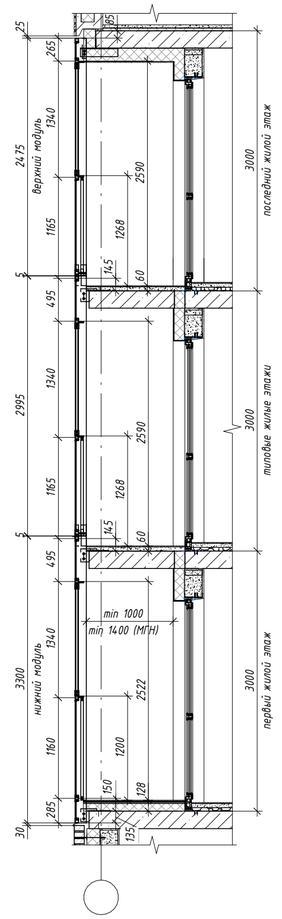

Условные обозначения

- стекло многослойное (триплекс);
- стекло закаленное;
- стекло закаленное эмалированное (стеналит);
- контур плиты перекрытия;

ПРИМЕЧАНИЯ:

1. Все схемы разбивки витражных конструкций показаны со стороны фасада.
2. Размеры витражных конструкций уточняются после обмера фактических проемов и разработки КМ.
3. Маркировку витражных конструкций производить в соответствии с правилами маркировки витражей (см. л.2) и ведомостью типовых витражных конструкций (см. л.3-13).
4. Контур плиты в зоне лоджии указан для плиты перекрытия 1 этажа, привязку контура плиты типового этажа принимать 140 мм от оси (см. ЖД-ТА-РЕН-КР-КЖ4.2).

Изм.	Кол.уч.	Лист	№ док.	Подпись	Дата
Разработал		Леухина			08.2022
Проверил		Костенков			08.2022
Н. контр.		Батовалкина			08.2022

ЖД-ТА-РЕН-АР-ВКЛ

Реновация. Жилой дом

Альбом типовых решений. Витражные конструкции квартирных лоджий

Стадия	Лист	Листов
Р	23	

Витражи типа В5 (витражные модули 5М-2.6М, 6М.6М)

МФС | Генеральный Подрядчик


Согласовано

Взам. инв. №

Подп. и дата

Инв. № подл.

Схема витража типа В6.4М.4М-30

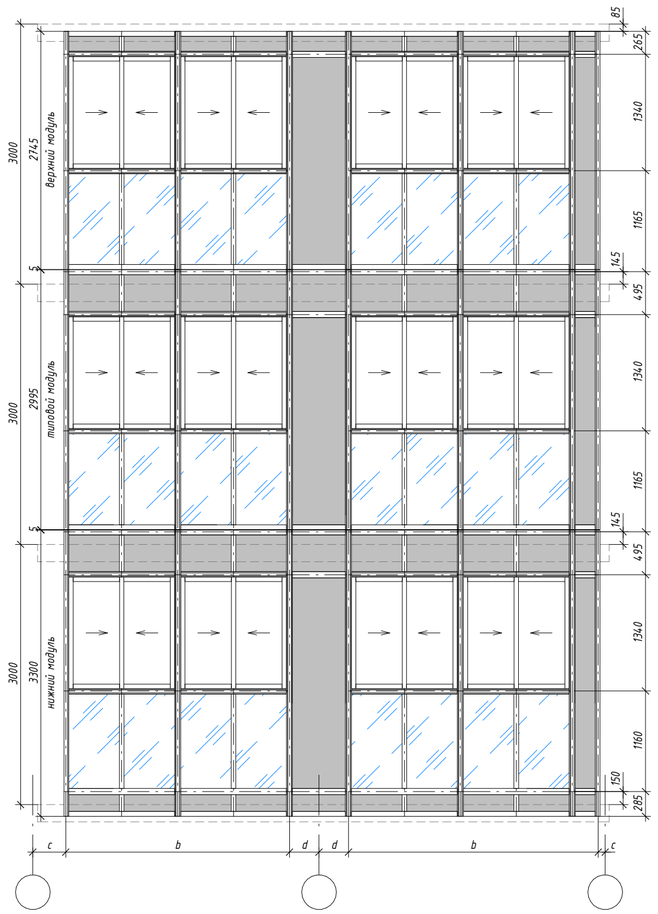

Фрагмент плана.
Лоджия с витражом типа В6.4М.4М-30



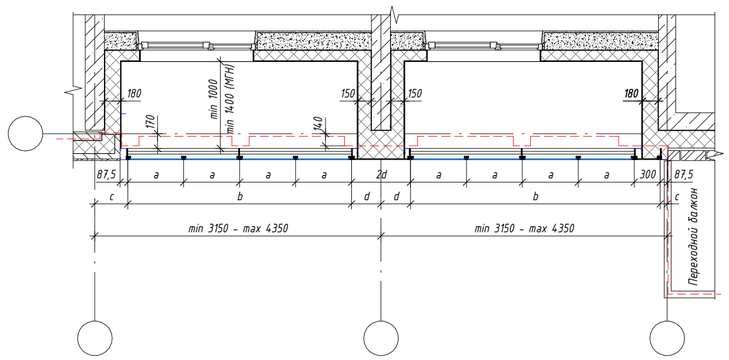


Схема витража типа В6.4М.5М-1-30

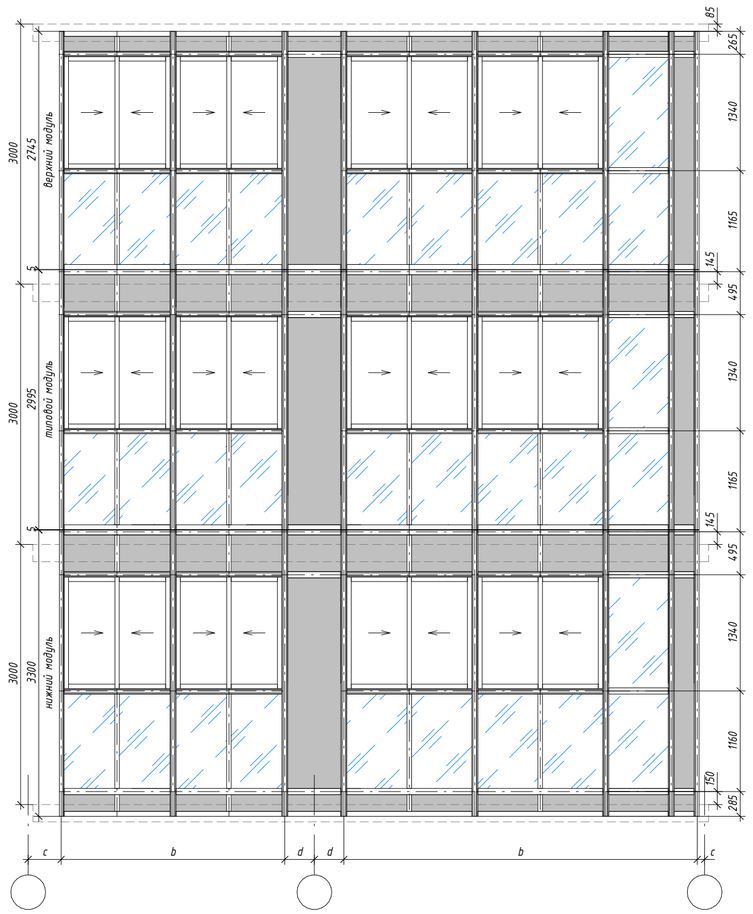


Фрагмент плана.
Лоджия с витражом типа В6.4М.5М-1-30

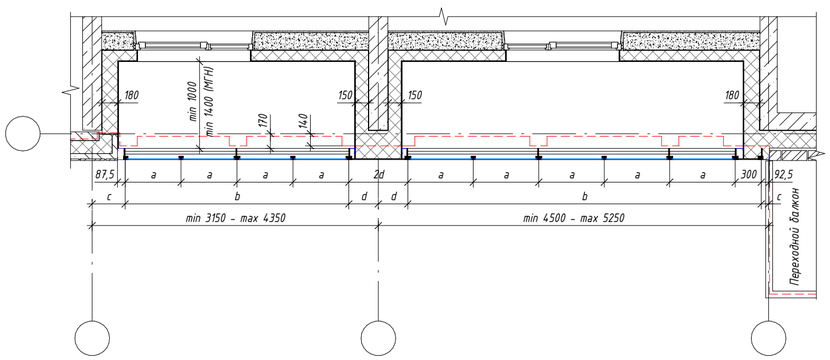

Условные обозначения

- стекло многослойное (триплекс);
- стекло закаленное;
- стекло закаленное эмалированное (стемалит);
- контур плиты перекрытия;

Сечение по лоджии

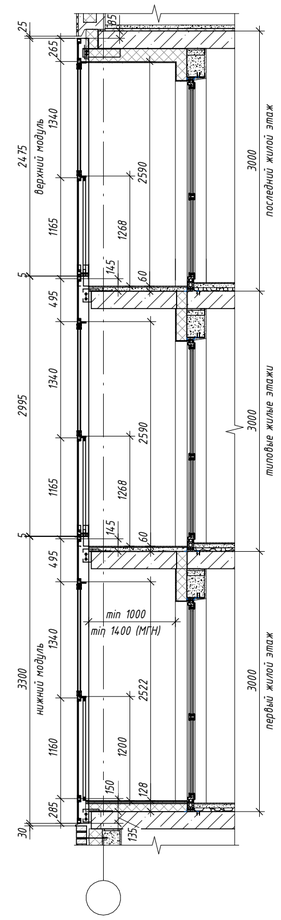

ПРИМЕЧАНИЯ:

1. Все схемы раздивки витражных конструкций показаны со стороны фасада.
2. Размеры витражных конструкций уточняются после обмера фактических проемов и разработки КМ.
3. Маркировку витражных конструкций производить в соответствии с правилами маркировки витражей (см. л.2) и ведомостью типовых витражных конструкций (см. л.3-13).
4. Контур плиты в зоне лоджии указан для плиты перекрытия 1 этажа, привязку контура плиты типового этажа принимать 140 мм от оси (см. ЖД-ТА-РЕН-КР-КЖ4.2).

						ЖД-ТА-РЕН-АР-ВКЛ	
						Реновация. Жилой дом	
Изм.	Кол.уч.	Лист	№ док.	Подпись	Дата		
Разработал		Леухина			08.2022	Альбом типовых решений. Витражные конструкции квартирных лоджий	Стадия: Р; Лист: 24; Листов:
Проверил		Костенков			08.2022	Витражи типа В6 (витражные модули 4М.4М-30, 4М.5М-1-30)	МФС | Генеральный Подрядчик
Н. контр.		Батовалкина			08.2022		


Согласовано

Взам. инв. №

Подп. и дата


Инв. № подл.

Схема витража типа В6.4М.6М-30

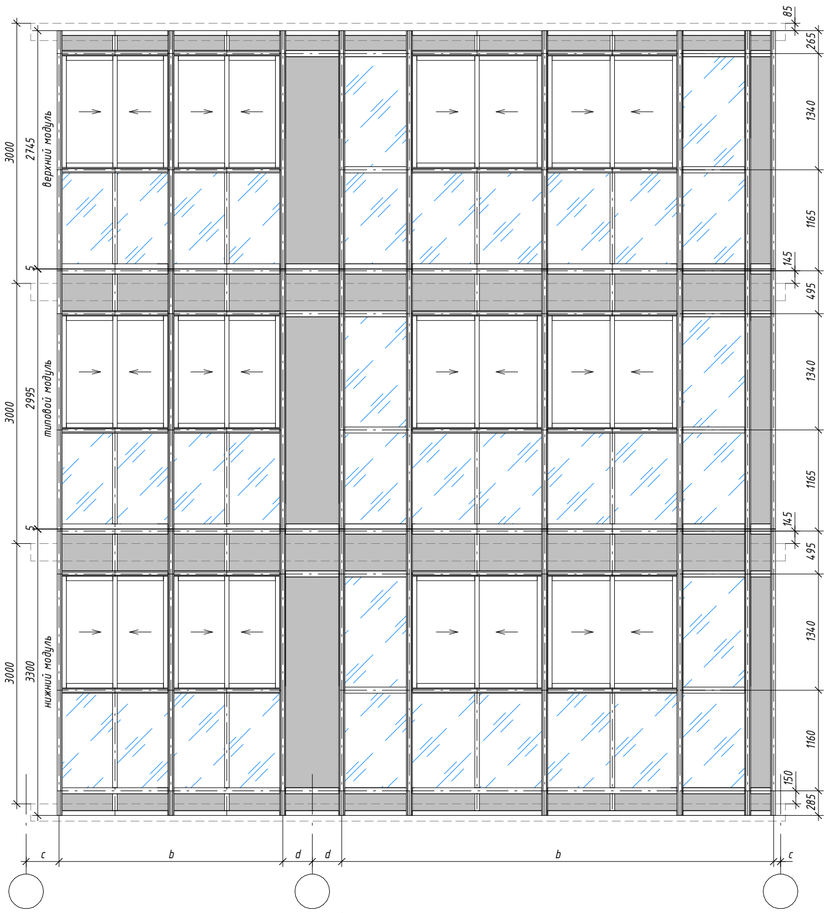


Фрагмент плана.

Схема витража типа В6.5М-2.5М-1-30

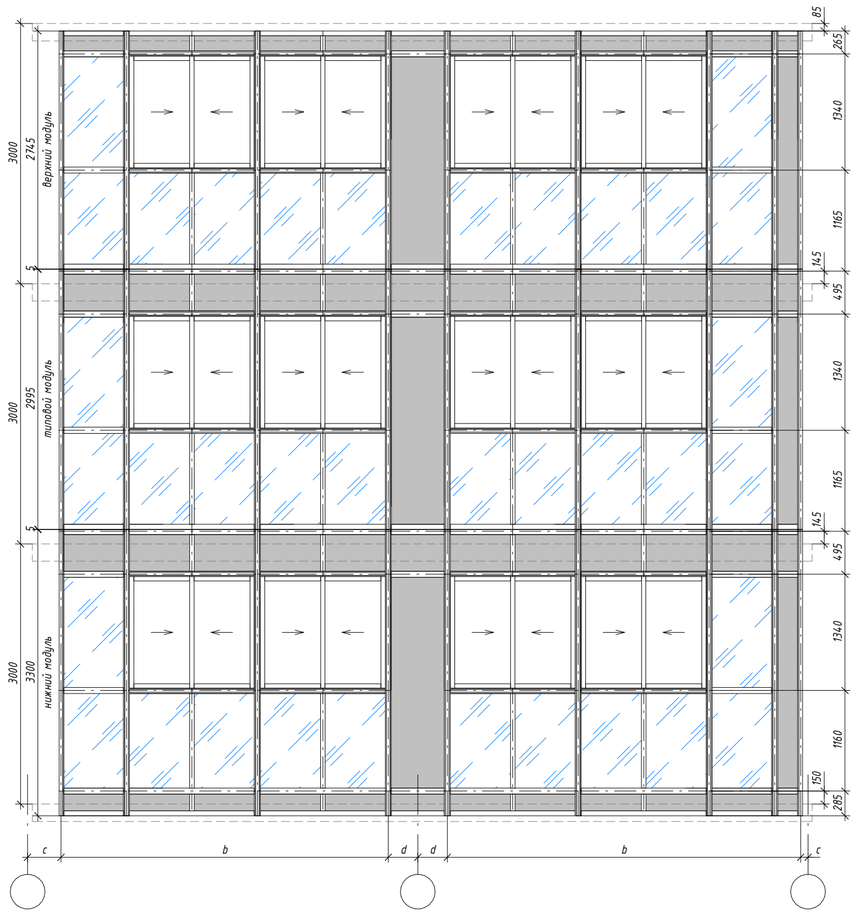


Фрагмент плана.


Сечение по лоджии

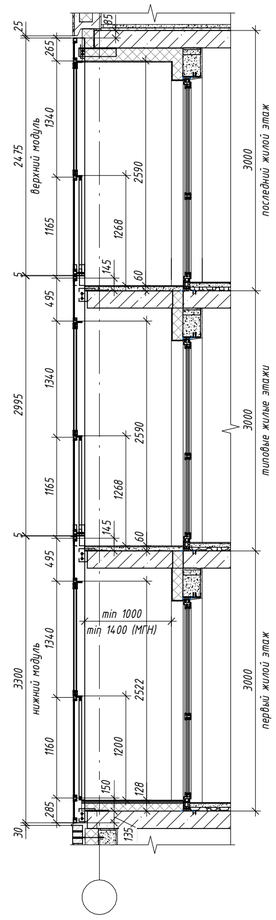

Фрагмент плана.
Лоджия с витражом типа В6.4М.6М-30

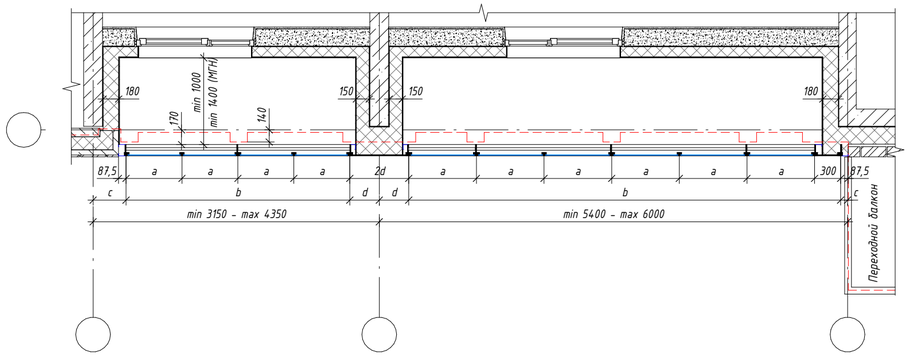

Фрагмент плана.
Лоджия с витражом типа В6.5М-2.5М-1-30

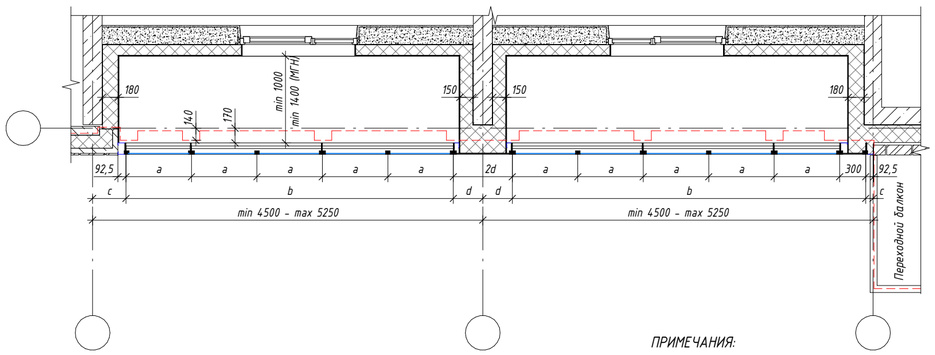

Условные обозначения

- стекло многослойное (триплекс);
- стекло закаленное;
- стекло закаленное эмалированное (стемалит);
- контур плиты перекрытия;

ПРИМЕЧАНИЯ:

1. Все схемы разбивки витражных конструкций показаны со стороны фасада.
2. Размеры витражных конструкций уточняются после обмера фактических проемов и разработки КМ.
3. Маркировку витражных конструкций производить в соответствии с правилами маркировки витражей (см. л.2) и ведомостью типовых витражных конструкций (см. л.3-13).
4. Контур плиты в зоне лоджии указан для плиты перекрытия 1 этажа, привязку контура плиты типового этажа принимать 140 мм от оси (см. ЖД-ТА-РЕН-КР-КЖ4.2).

Изм.	Кол.уч.	Лист	№ док.	Подпись	Дата	ЖД-ТА-РЕН-АР-ВКЛ			
						Реновация. Жилой дом			
Разработал		Леухина			08.2022	Альбом типовых решений. Витражные конструкции квартирных лоджий	Стадия	Лист	Листов
							Р	25	
Проверил		Костенков			08.2022	Витражи типа В6 (витражные модули 4М.6М-30, 5М-2.5М-1-30)	МФС | Генеральный Подрядчик		
Н. контр.		Батовалкина			08.2022				


Согласовано

Взам. инв. №

Подп. и дата


Инв. № подл.

Схема витража типа В6.5М-2.6М-30

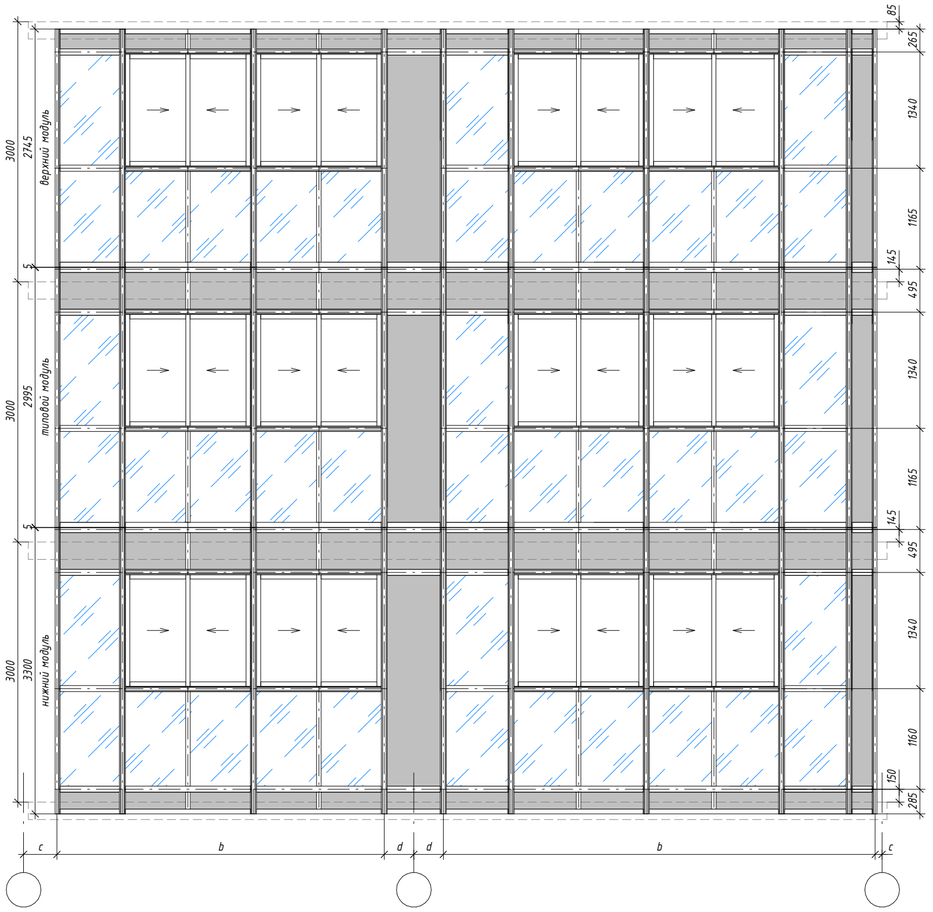


Фрагмент плана.

Схема витража типа В6.6М.6М-30

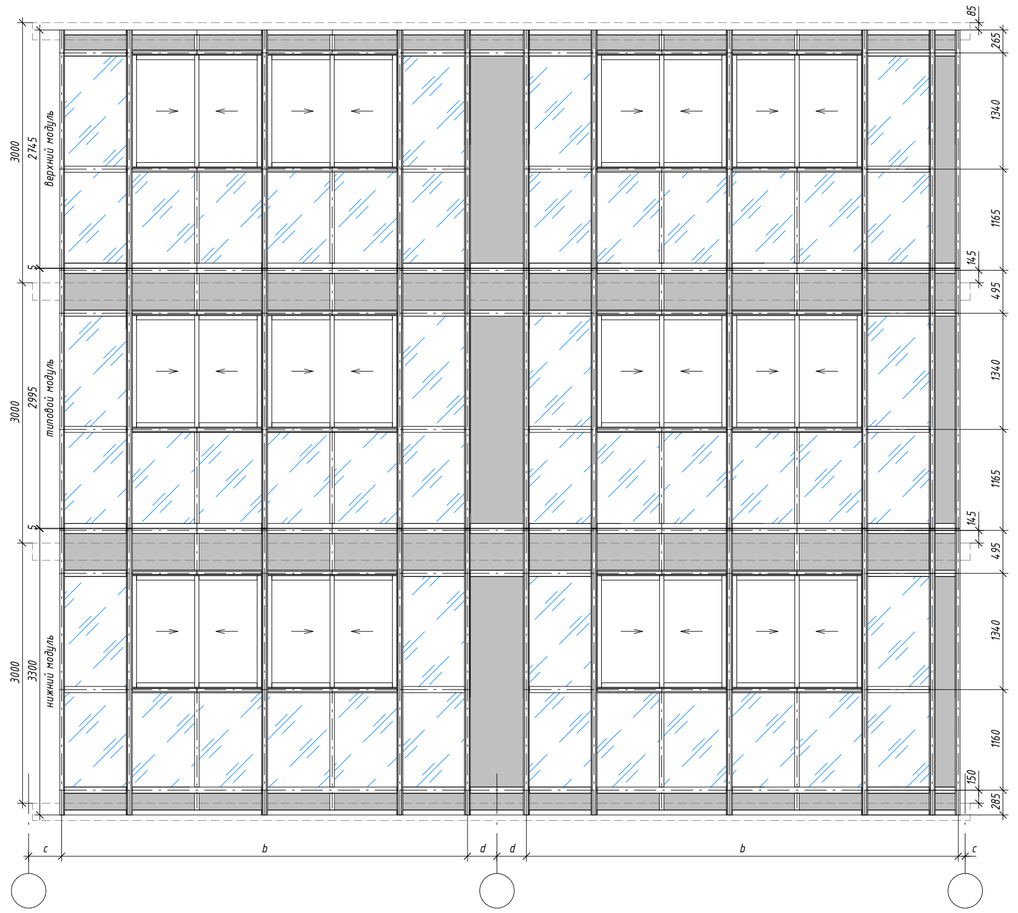


Фрагмент плана.


Сечение по лоджии

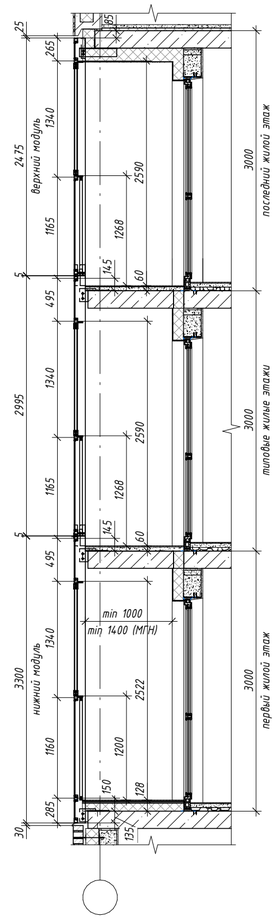

Фрагмент плана.
Лоджия с витражом типа В6.5М-2.6М-30

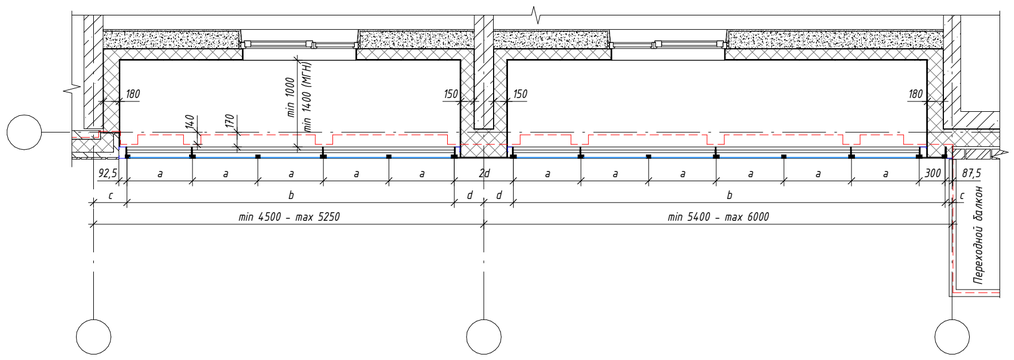

Фрагмент плана.
Лоджия с витражом типа В6.6М.6М-30

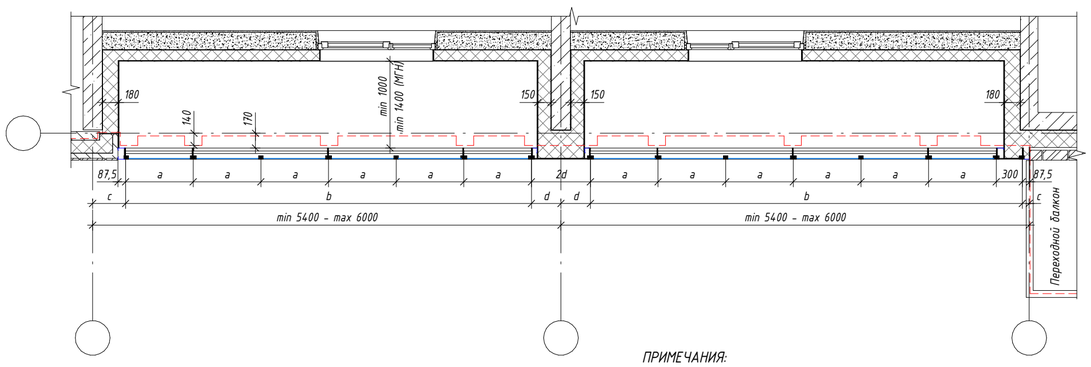

Условные обозначения

- стекло многослойное (триплекс);
- стекло закаленное;
- стекло закаленное эмалированное (стемалит);
- контур плиты перекрытия;

ПРИМЕЧАНИЯ:

1. Все схемы разбивки витражных конструкций показаны со стороны фасада.
2. Размеры витражных конструкций уточняются после обмера фактических проемов и разработки КМ.
3. Маркировку витражных конструкций производить в соответствии с правилами маркировки витражей (см. л.2) и ведомостью типовых витражных конструкций (см. л.3-13).
4. Контур плиты в зоне лоджии указан для плиты перекрытия 1 этажа, привязку контура плиты типового этажа принимать 140 мм от оси (см. ЖД-ТА-РЕН-КР-КЖ4.2).

Изм.	Кол.уч.	Лист	№ док.	Подпись	Дата
Разработал		Леухина			08.2022
Проверил		Костенков			08.2022
Н. контр.		Батовалкина			08.2022

ЖД-ТА-РЕН-АР-ВКЛ

Реновация. Жилой дом

Альбом типовых решений. Витражные конструкции квартирных лоджий

Стадия	Лист	Листов
Р	26	

Витражи типа В6 (витражные модули 5М-2.6М-30, 6М.6М-30)

МФС | Генеральный Подрядчик


Согласовано

Взам. инв. №

Подп. и дата


Инв. № подл.

Схема витража типа В6.4М.4М-42

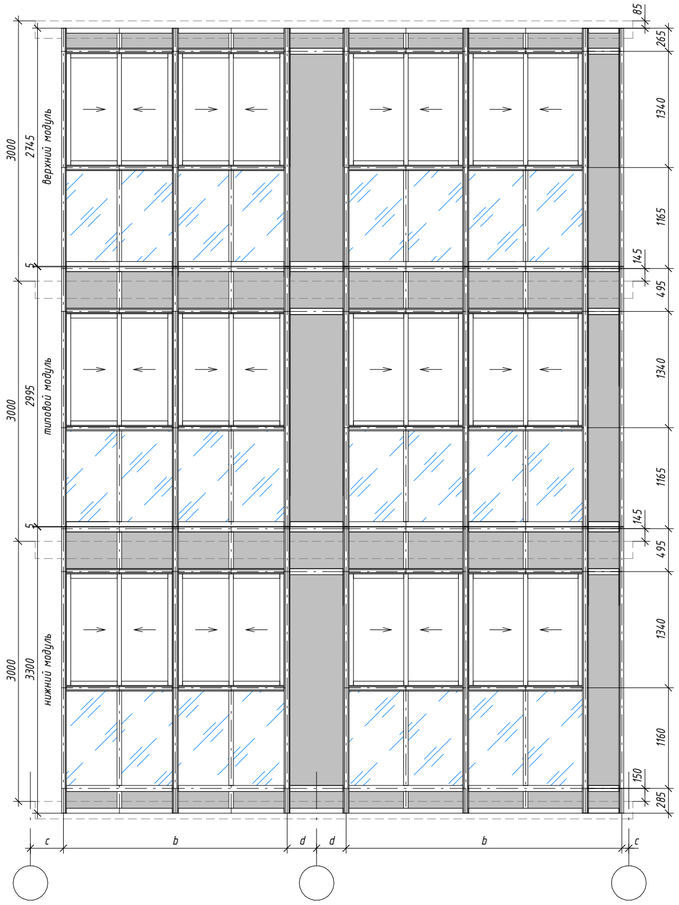


Фрагмент плана.

Схема витража типа В6.4М.5М-1-42

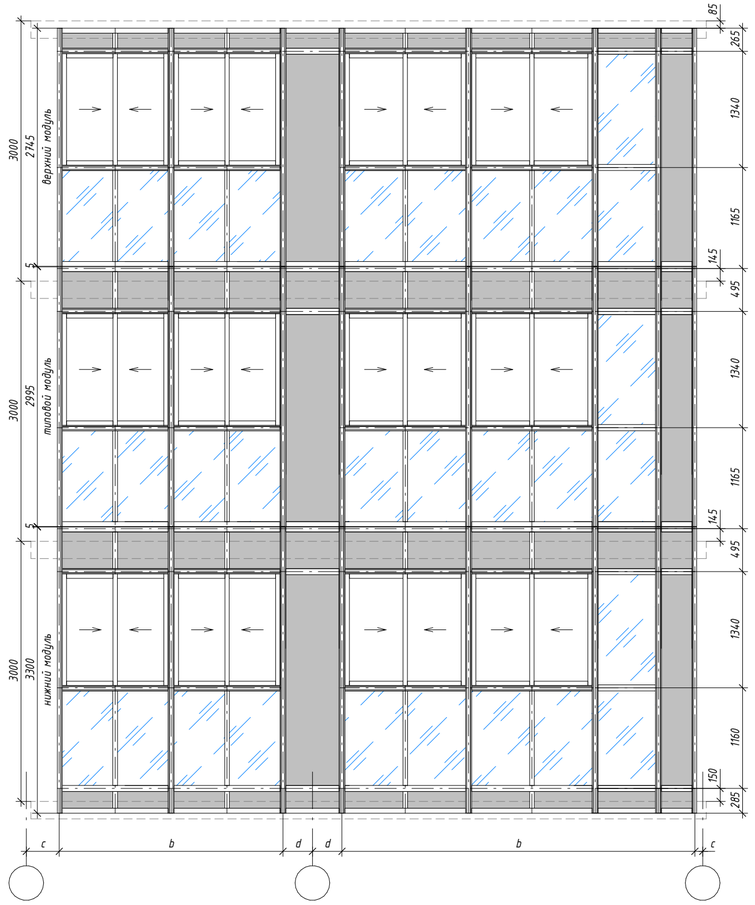


Фрагмент плана.


Сечение по лоджии

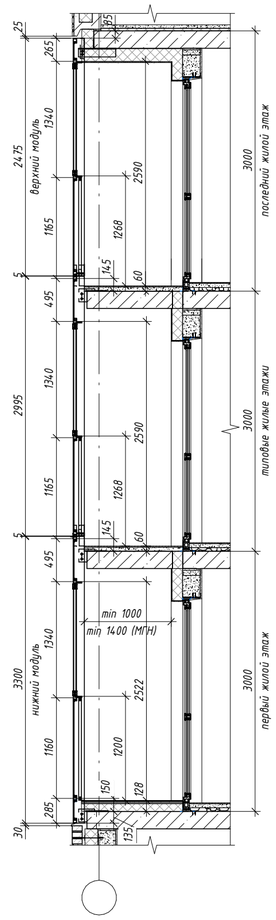


Фрагмент плана.
Лоджия с витражом типа В6.4М.4М-42

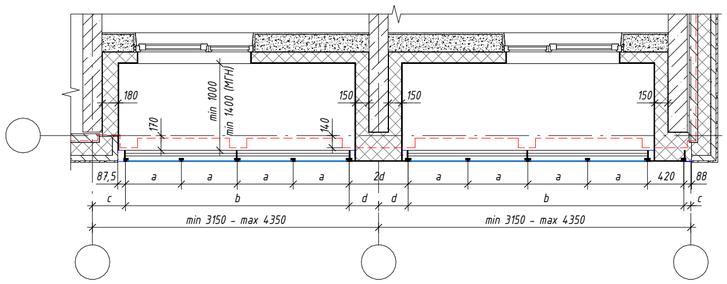

Фрагмент плана.
Лоджия с витражом типа В6.4М.5М-1-42

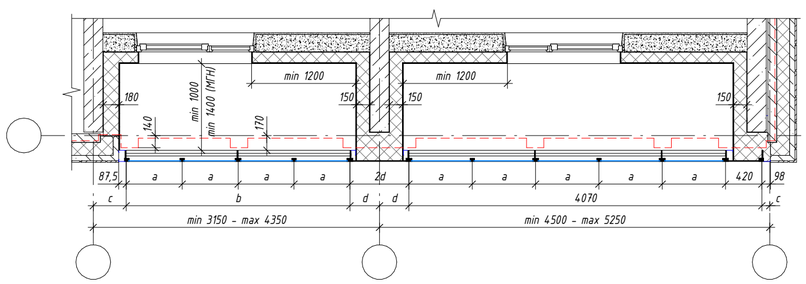

Фрагмент плана заглубленного фасада.
На примере лоджии с витражом типа В6.4М.4М-42

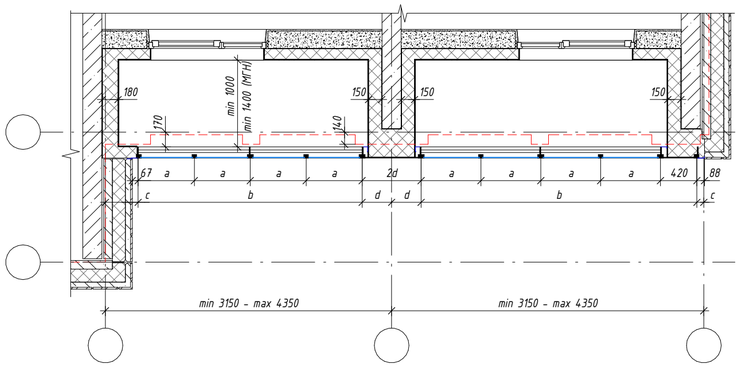

Условные обозначения

- стекло многослойное (триплекс);
- стекло закаленное;
- стекло закаленное эмалированное (стемалит);
- контур плиты перекрытия;

ПРИМЕЧАНИЯ:

1. Все схемы разбивки витражных конструкций показаны со стороны фасада.
2. Размеры витражных конструкций уточняются после обмера фактических проемов и разработки КМ.
3. Маркировку витражных конструкций производить в соответствии с правилами маркировки витражей (см. л.2) и ведомостью типовых витражных конструкций (см. л.3-13).
4. Контур плиты в зоне лоджии указан для плиты перекрытия 1 этажа, привязку контура плиты типового этажа принимать 140 мм от оси (см. ЖД-ТА-РЕН-КР-КЖ4.2).

Изм.	Кол.уч.	Лист	№ док.	Подпись	Дата	ЖД-ТА-РЕН-АР-ВКЛ			
						Реновация. Жилой дом			
Разработал		Леухина			08.2022	Альбом типовых решений. Витражные конструкции квартирных лоджий	Стадия	Лист	Листов
							Р	27	
Проверил		Костенков			08.2022	Витражи типа В6 (витражные модули 4М.4М-42, 4М.5М-1-42)	МФС | Генеральный Подрядчик		
Н. контр.		Батовалкина			08.2022				

Согласовано

Взам. инв. №

Подп. и дата

Инв. № подл.

Схема витража типа В6.4М.6М-42



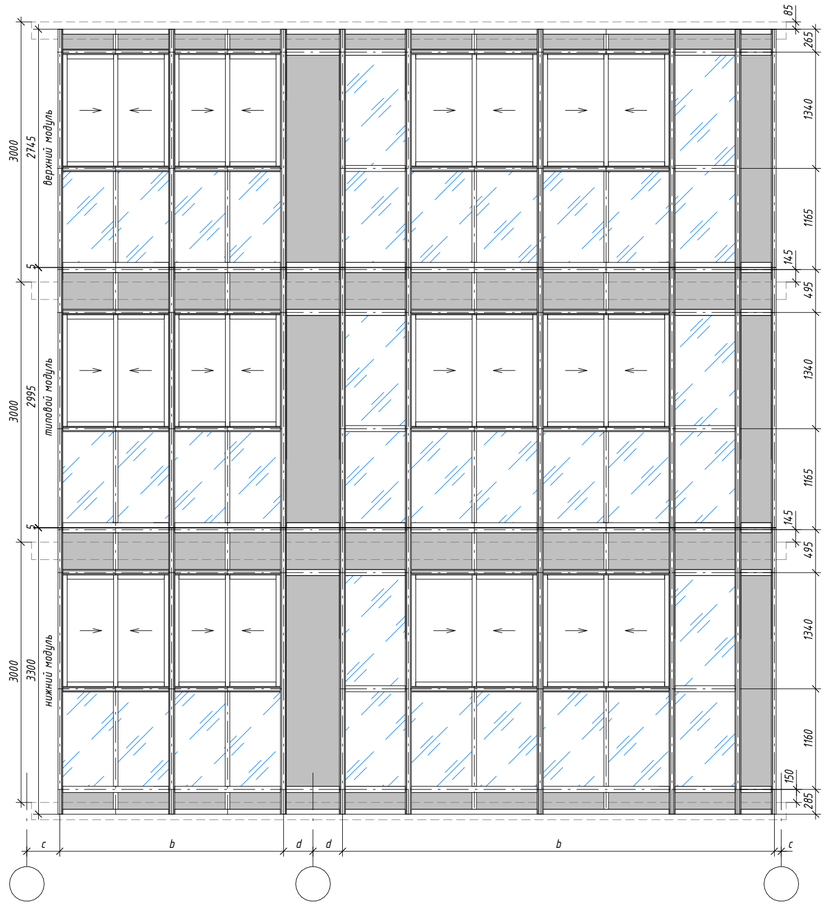



Схема витража типа В6.5М-2.5М-1-42

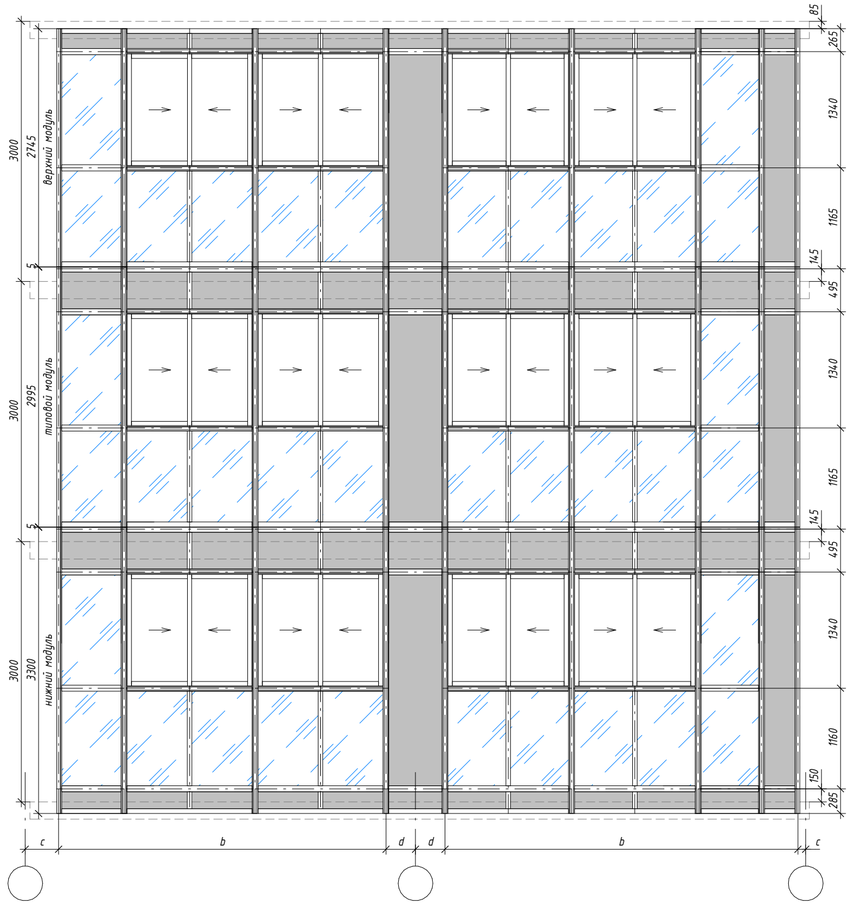


Сечение по лоджии

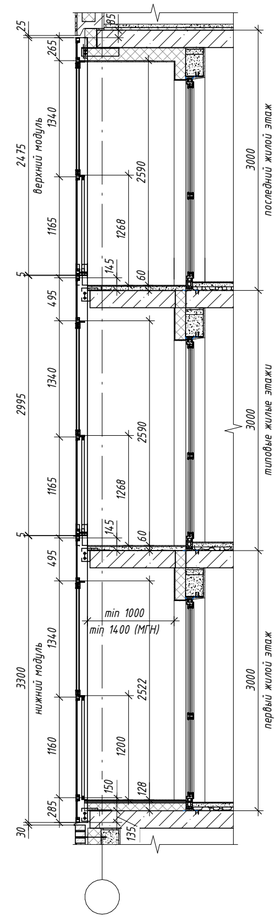

Фрагмент плана.
Лоджия с витражом типа В6.4М.6М-42

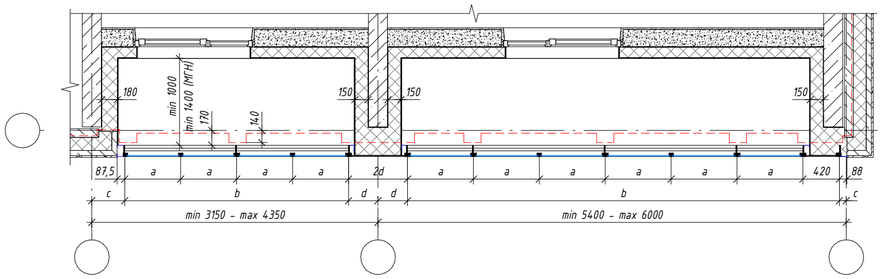

Фрагмент плана.
Лоджия с витражом типа В6.5М-2.5М-1-42

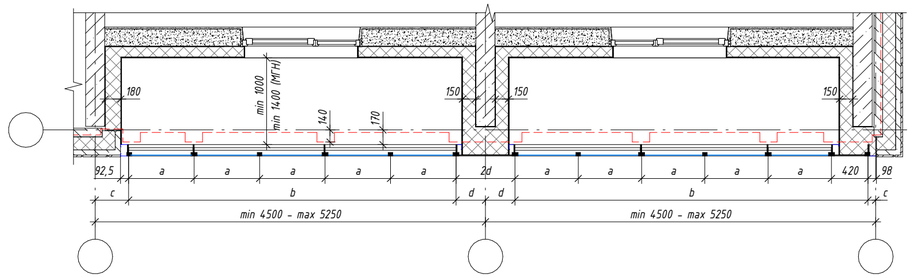

ПРИМЕЧАНИЯ:

1. Все схемы разбивки витражных конструкций показаны со стороны фасада.
2. Размеры витражных конструкций уточняются после обмера фактических проемов и разработки КМ.
3. Маркировку витражных конструкций производить в соответствии с правилами маркировки витражей (см. л.2) и ведомостью типовых витражных конструкций (см. л.3-13).
4. Контур плиты в зоне лоджии указан для плиты перекрытия 1 этажа, привязку контура плиты типового этажа принимать 140 мм от оси (см. ЖД-ТА-РЕН-КР-КЖ4.2).

Условные обозначения

- стекло многослойное (триплекс);
- стекло закаленное;
- стекло закаленное эмалированное (стемалит);
- контур плиты перекрытия;

Изм.	Кол.уч.	Лист	№ док.	Подпись	Дата
Разработал		Леухина			08.2022
Проверил		Костенков			08.2022
Н. контр.		Батовалкина			08.2022

ЖД-ТА-РЕН-АР-ВКЛ

Реновация. Жилой дом

Альбом типовых решений. Витражные конструкции квартирных лоджий

Стадия	Лист	Листов
Р	28	

Витражи типа В6 (витражные модули 4М.6М-42, 5М-2.5М-1-42)

МФС | Генеральный Подрядчик

Согласовано

Взам. инв. №

Подп. и дата

Инв. № подл.

Схема витража типа В6.5М-2.6М-42



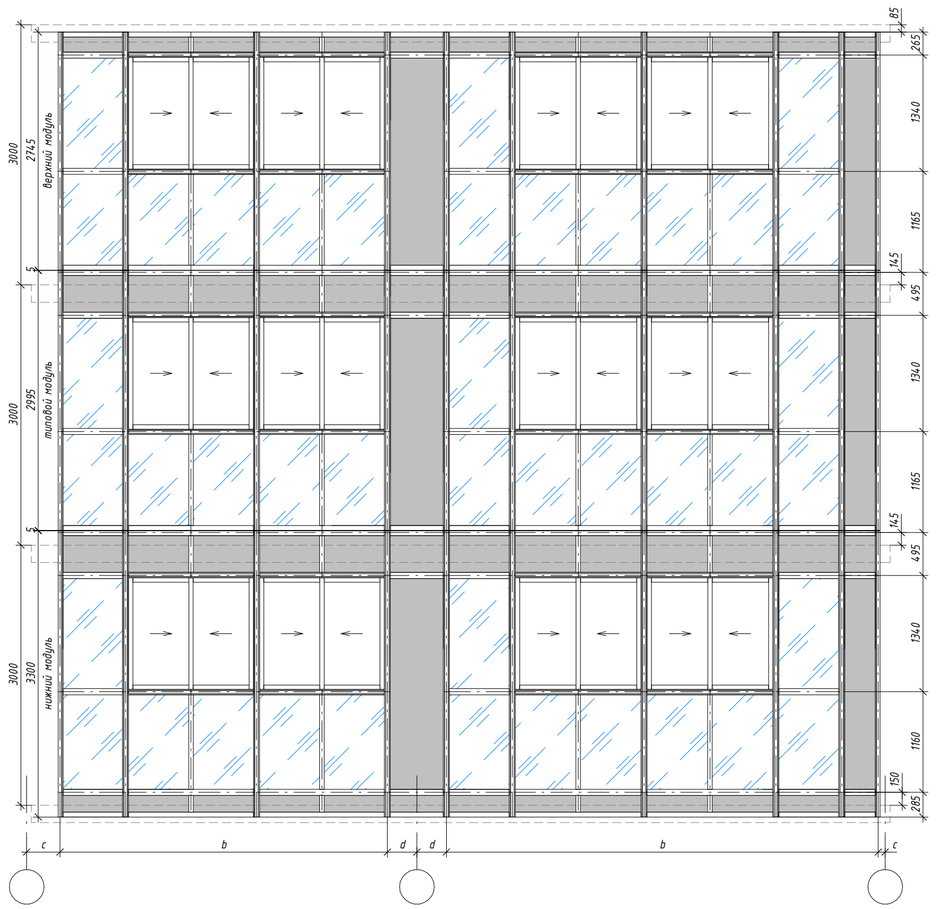



Схема витража типа В6.6М.6М-42

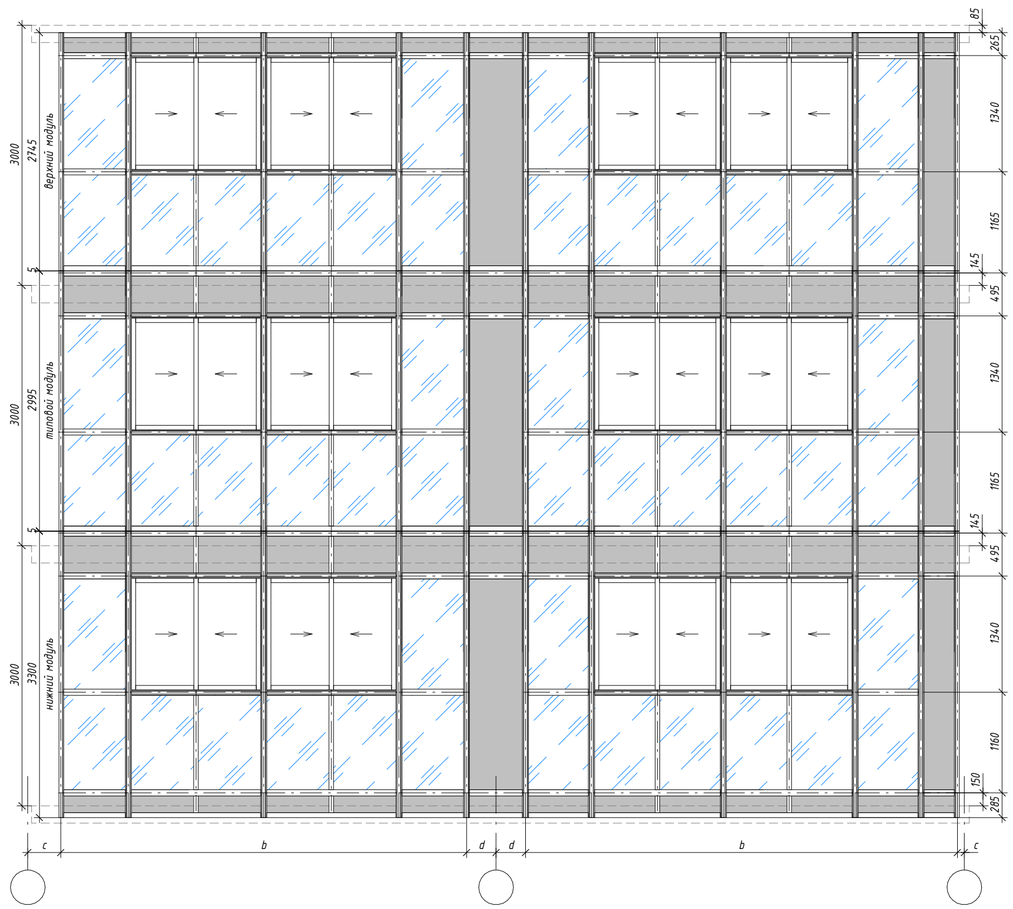


Сечение по лоджии

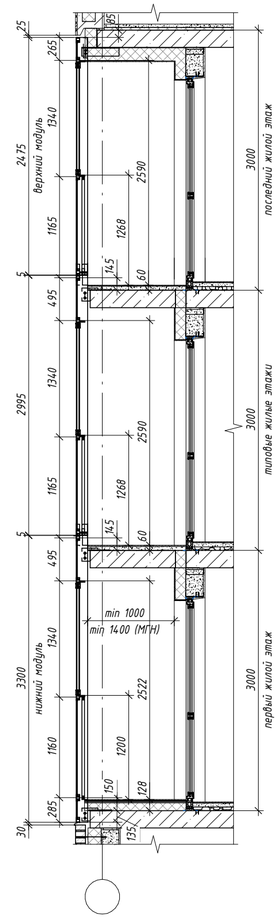

Фрагмент плана.
Лоджия с витражом типа В6.5М-2.6М-42

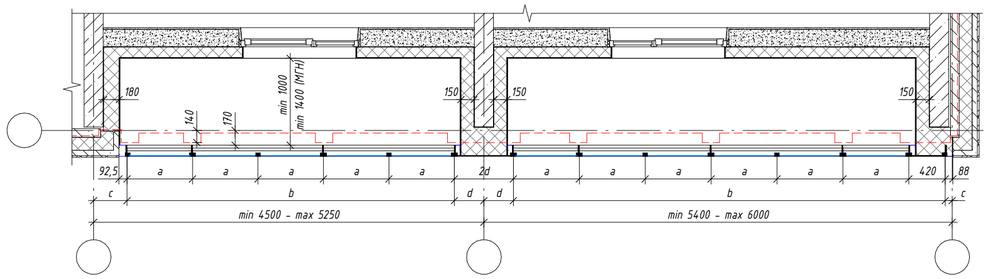

Фрагмент плана.
Лоджия с витражом типа В6.6М.6М-42

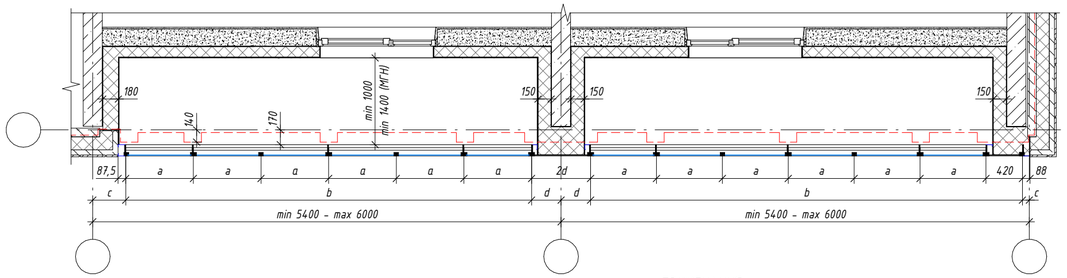

ПРИМЕЧАНИЯ:

1. Все схемы разбивки витражных конструкций показаны со стороны фасада.

2. Размеры витражных конструкций уточняются после обмера фактических проемов и разработки КМ.

3. Маркировку витражных конструкций производить в соответствии с правилами маркировки витражей (см. л.2) и ведомостью типовых витражных конструкций (см. л.3-13).

4. Контур плиты в зоне лоджии указан для плиты перекрытия 1 этажа, привязку контура плиты типового этажа принимать 140 мм от оси (см. ЖД-ТА-РЕН-КР-КЖ4.2).

Условные обозначения

- стекло многослойное (триплекс);
- стекло закаленное;
- стекло закаленное эмалированное (стемалит);
- контур плиты перекрытия;

Изм.	Кол.уч.	Лист	№ док.	Подпись	Дата	ЖД-ТА-РЕН-АР-ВКЛ			
						Реновация. Жилой дом			
Разработал		Леухина			08.2022	Альбом типовых решений. Витражные конструкции квартирных лоджий	Стадия	Лист	Листов
							Р	29	
Проверил		Костенков			08.2022	Витражи типа В6 (витражные модули 5М-2.6М-42, 6М.6М-42)	МФС | Генеральный Подрядчик		
Н. контр.		Батовалкина			08.2022				


Согласовано

Взам. инв. №

Подп. и дата

Инв. № подл.

Схема витража типа В7.4М-42-Л.4М-30

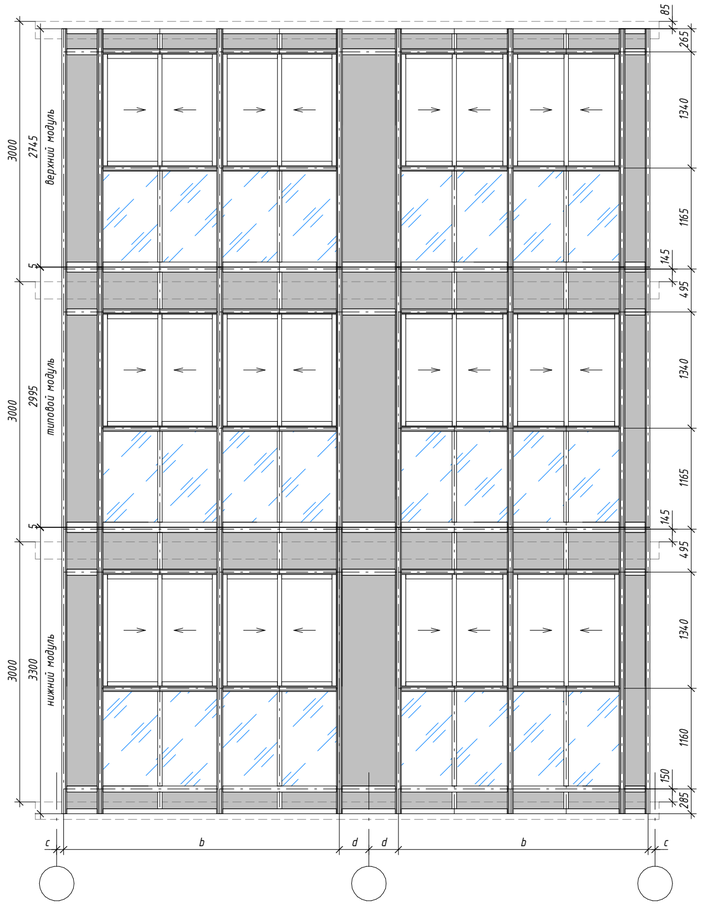

Фрагмент плана.
Лоджия с витражом типа В7.4М-42-Л.4М-30



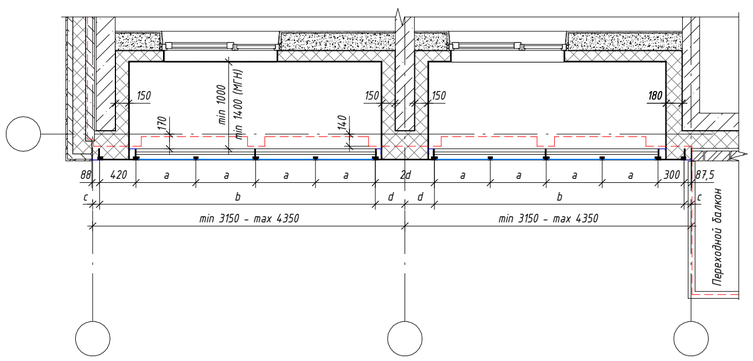



Схема витража типа В7.4М-42-Л.5М-1-30

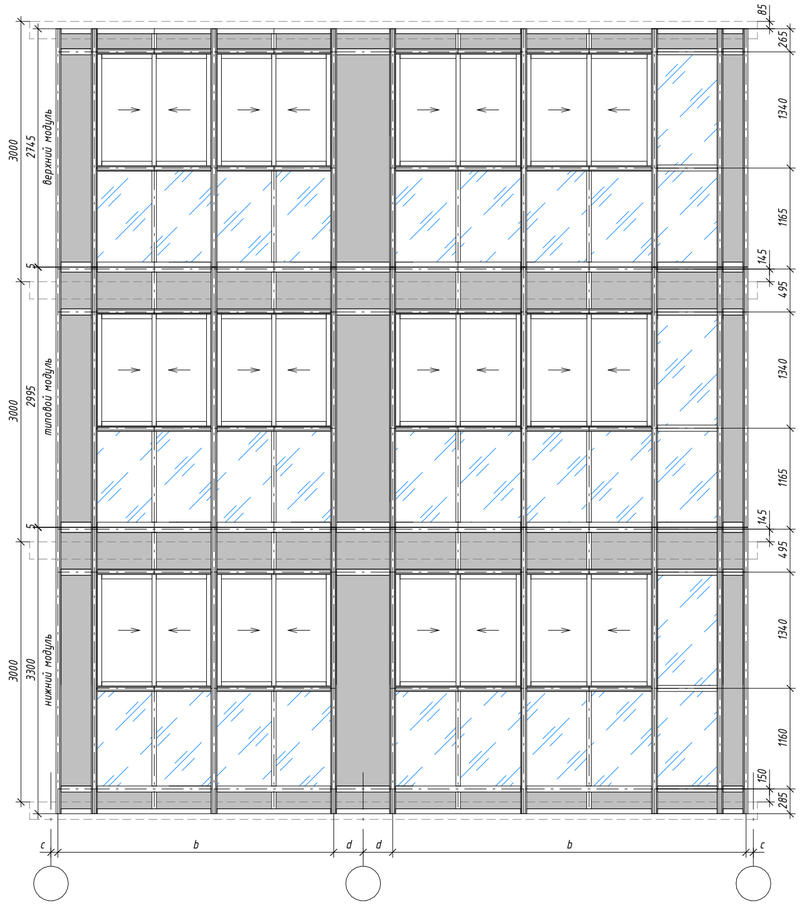

Фрагмент плана.
Лоджия с витражом типа В7.4М-42-Л.5М-1-30

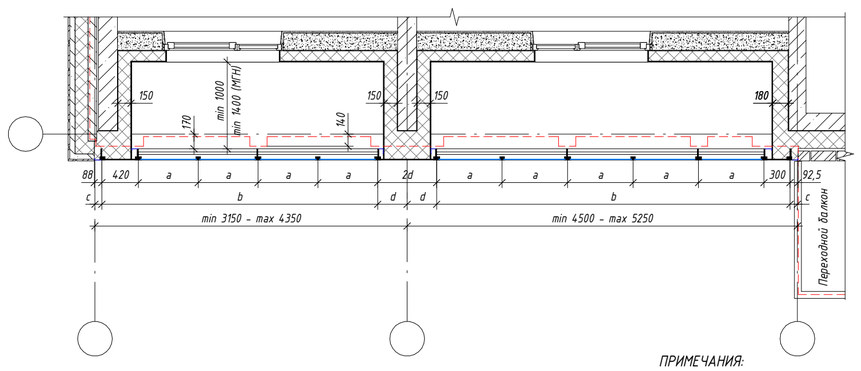

Сечение по лоджии

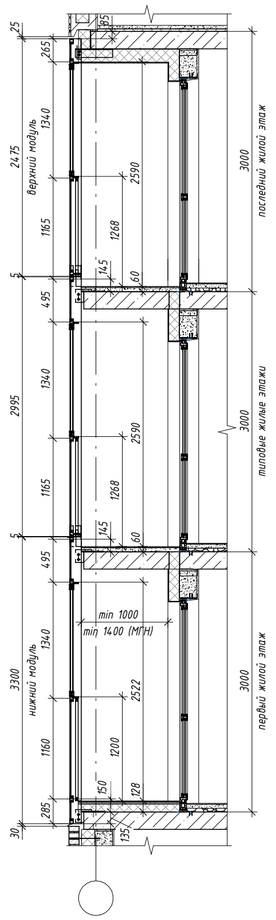

Условные обозначения

- стекло многослойное (триплекс);
- стекло закаленное;
- стекло закаленное эмалированное (стемалит);
- контур плиты перекрытия;

ПРИМЕЧАНИЯ:

1. Все схемы разбивки витражных конструкций показаны со стороны фасада.
2. Размеры витражных конструкций уточняются после обмера фактических проемов и разработки КМ.
3. Маркировку витражных конструкций производить в соответствии с правилами маркировки витражей (см. л.2) и ведомостью типовых витражных конструкций (см. л.3-13).
4. Контур плиты в зоне лоджии указан для плиты перекрытия 1 этажа, привязку контура плиты типового этажа принимать 140 мм от оси (см. ЖД-ТА-РЕН-КР-КЖ4.2).

						ЖД-ТА-РЕН-АР-ВКЛ	
						Реновация. Жилой дом	
Изм.	Кол.уч.	Лист	№ док.	Подпись	Дата		
Разработал		Леухина			08.2022	Альбом типовых решений. Витражные конструкции квартирных лоджий	Стадия: Р; Лист: 30; Листов:
Проверил		Костенков			08.2022	Витражи типа В7 (витражные модули 4М-42-Л.4М-30, 4М-42-Л.5М-1-30)	МФС | Генеральный Подрядчик
Н. контр.		Батовалкина			08.2022		


Согласовано

Взам. инв. №

Подп. и дата


Инв. № подл.

Схема витража типа В7.4М-42-Л.6М-30

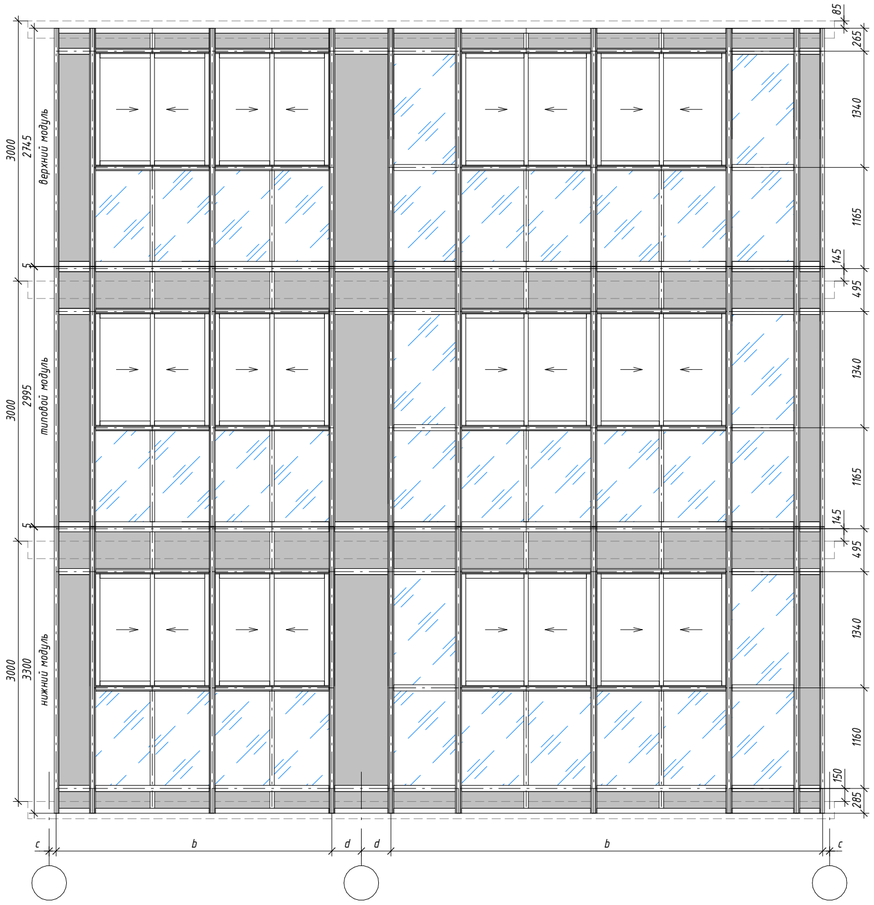


Фрагмент плана.

Схема витража типа В7.5М-2-42-Л.5М-1-30

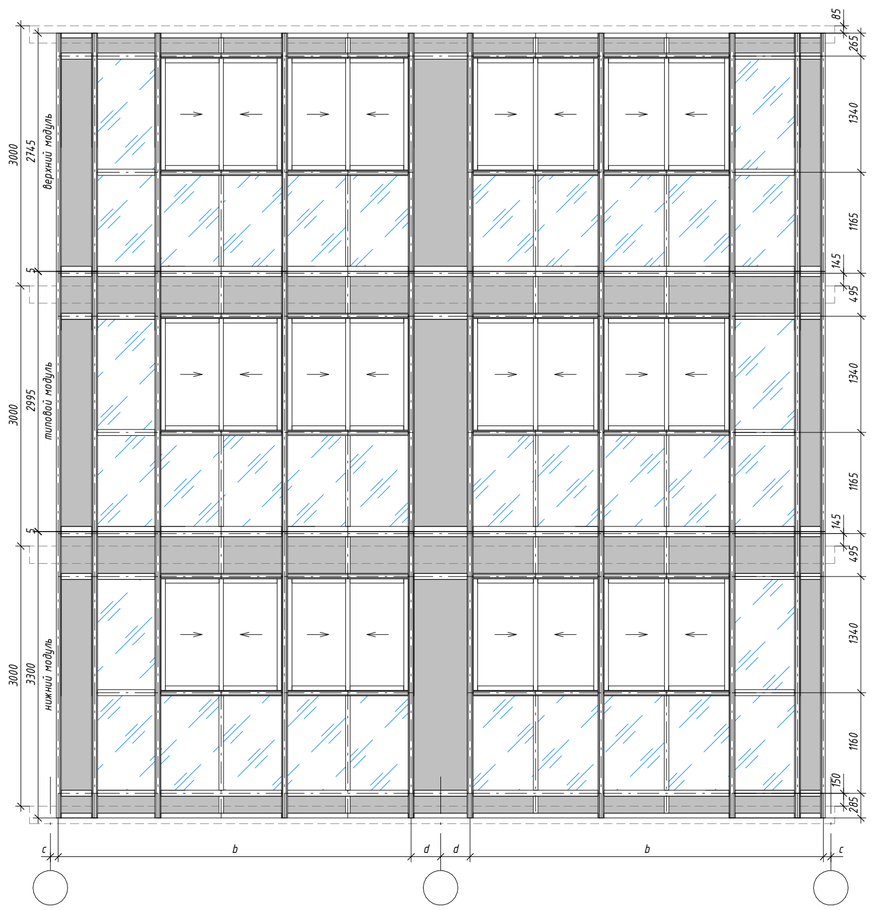


Фрагмент плана.


Сечение по лоджии

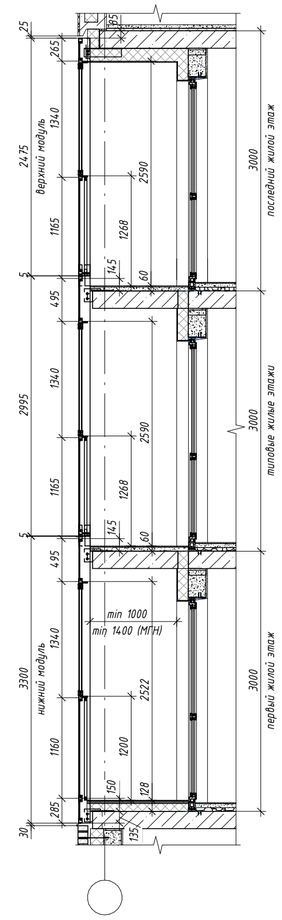

Фрагмент плана.
Лоджия с витражом типа В7.4М-42-Л.6М-30

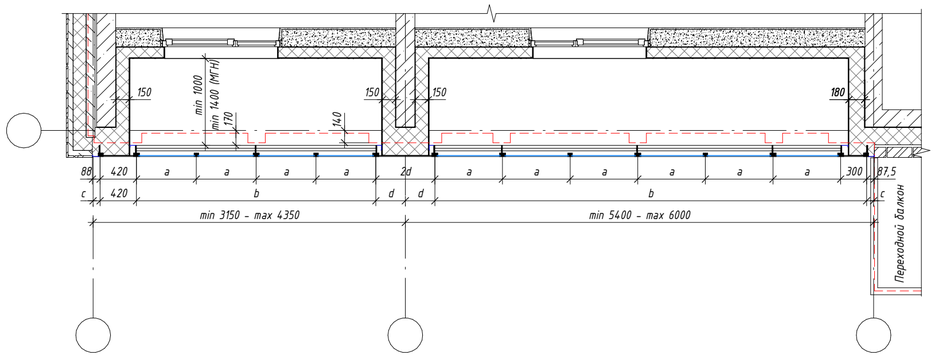

Фрагмент плана.
Лоджия с витражом типа В7.5М-2-42-Л.5М-1-30

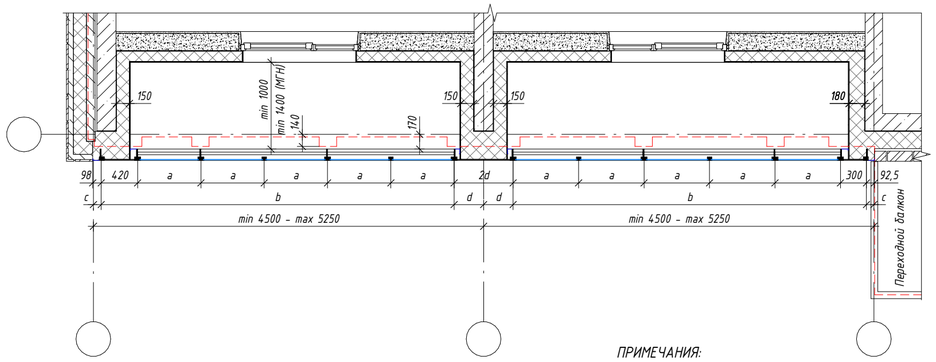

Условные обозначения

- стекло многослойное (триплекс);
- стекло закаленное;
- стекло закаленное эмалированное (стемалит);
- контур плиты перекрытия;

ПРИМЕЧАНИЯ:

1. Все схемы разбивки витражных конструкций показаны со стороны фасада.
2. Размеры витражных конструкций уточняются после обмера фактических проемов и разработки КМ.
3. Маркировку витражных конструкций производить в соответствии с правилами маркировки витражей (см. л.2) и ведомостью типовых витражных конструкций (см. л.3-13).
4. Контур плиты в зоне лоджии указан для плиты перекрытия 1 этажа, привязку контура плиты типового этажа принимать 140 мм от оси (см. ЖД-ТА-РЕН-КР-КЖ4.2).

						ЖД-ТА-РЕН-АР-ВКЛ	
						Реновация. Жилой дом	
Изм.	Кол.уч.	Лист	№ док.	Подпись	Дата		
Разработал		Леухина			08.2022	Альбом типовых решений. Витражные конструкции квартирных лоджий	Стадия: Р; Лист: 31; Листов:
Проверил		Костенков			08.2022	Витражи типа В7 (витражные модули 4М-42-Л.6М-30, 5М-2-42-Л.5М-1-30)	МФС | Генеральный Подрядчик
Н. контр.		Батовалкина			08.2022		


Согласовано

Взам. инв. №

Подп. и дата


Инв. № подл.

Схема витража типа В7.5М-2-42-Л.6М-30

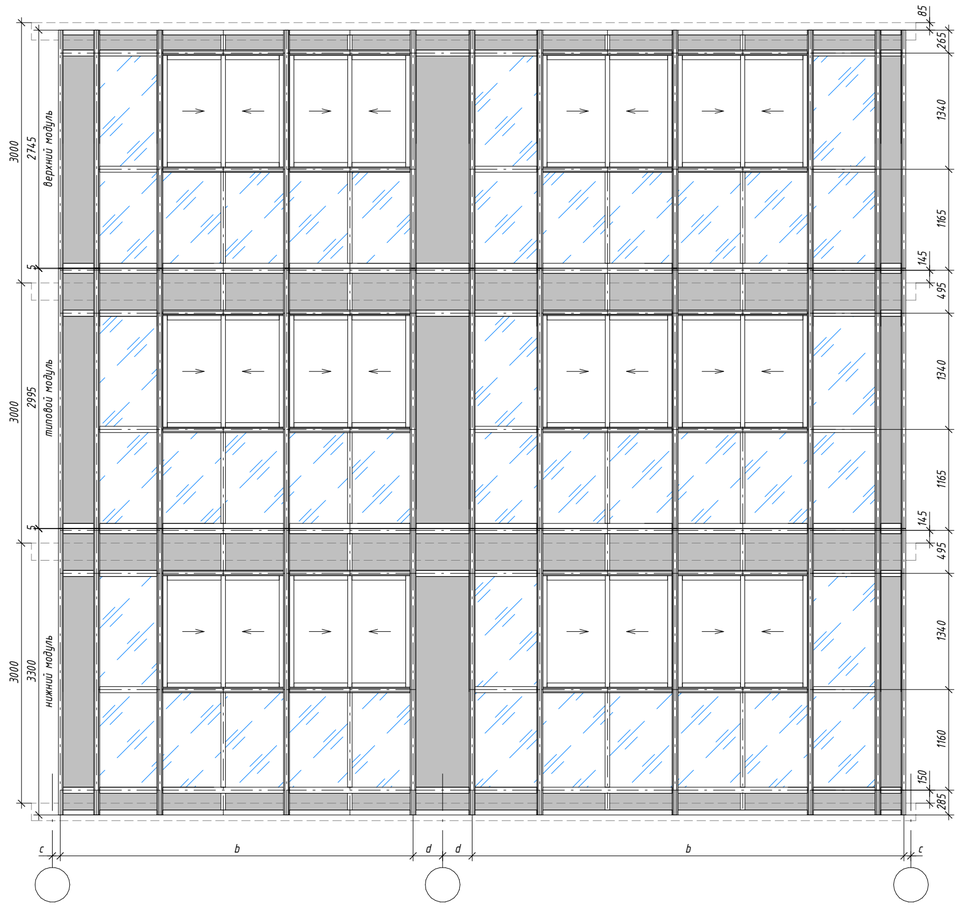


Фрагмент плана.

Схема витража типа В7.6М-42-Л.6М-30

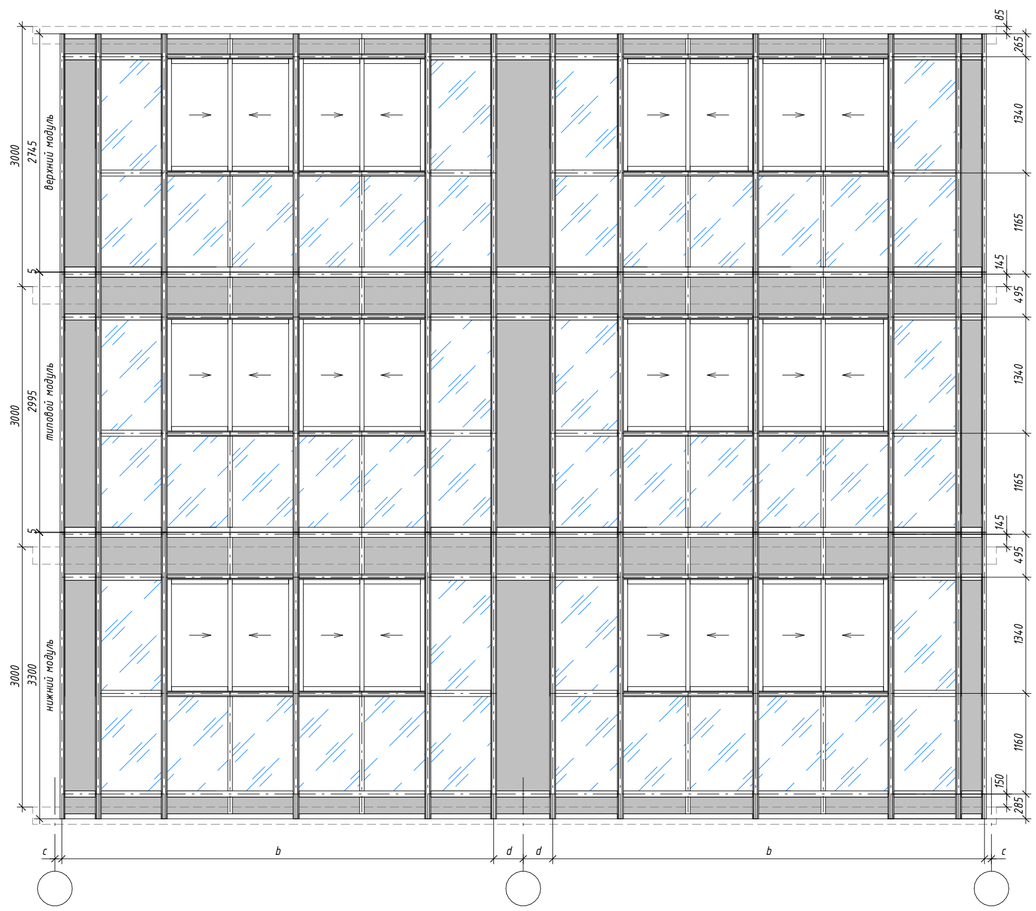


Фрагмент плана.


Сечение по лоджии

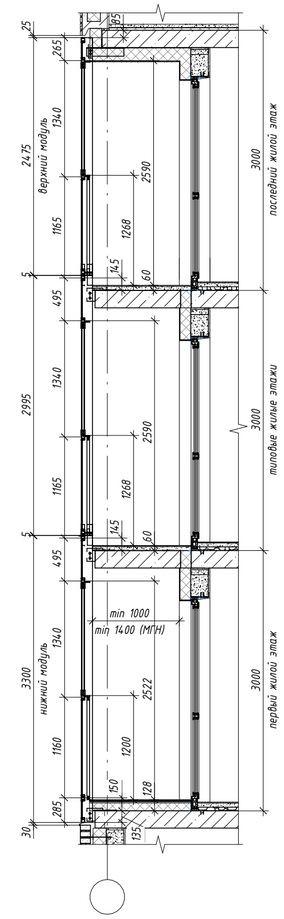

Фрагмент плана.
Лоджия с витражом типа В7.5М-2-42-Л.6М-30

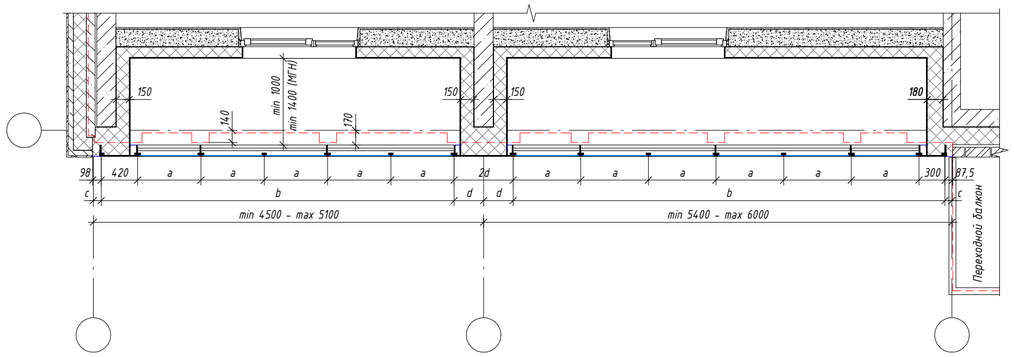

Фрагмент плана.
Лоджия с витражом типа В7.6М-42-Л.6М-30

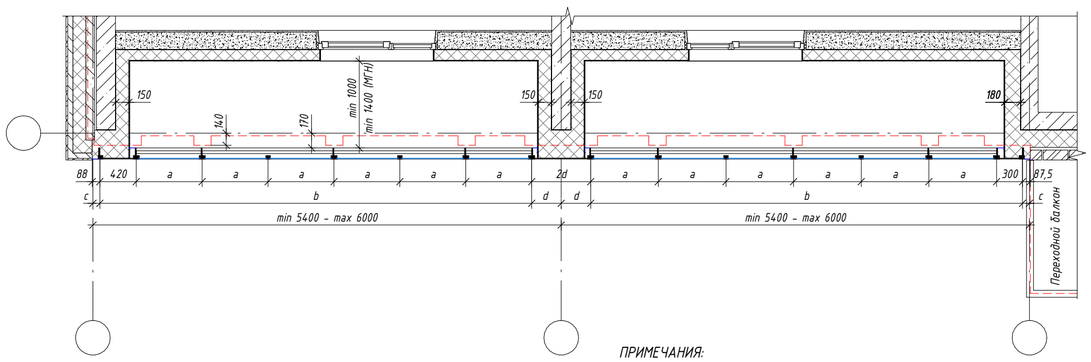

Условные обозначения

- стекло многослойное (триплекс);
- стекло закаленное;
- стекло закаленное эмалированное (стемалит);
- контур плиты перекрытия;

ПРИМЕЧАНИЯ:

1. Все схемы разбивки витражных конструкций показаны со стороны фасада.
2. Размеры витражных конструкций уточняются после обмера фактических проемов и разработки КМ.
3. Маркировку витражных конструкций производить в соответствии с правилами маркировки витражей (см. л.2) и ведомостью типовых витражных конструкций (см. л.3-13).
4. Контур плиты в зоне лоджии указан для плиты перекрытия 1 этажа, привязку контура плиты типового этажа принимать 140 мм от оси (см. ЖД-ТА-РЕН-КР-КЖ4.2).

Изм.	Кол.уч.	Лист	№ док.	Подпись	Дата
Разработал		Леухина			08.2022
Проверил		Костенков			08.2022
Н. контр.		Батовалкина			08.2022

ЖД-ТА-РЕН-АР-ВКЛ

Реновация. Жилой дом

Альбом типовых решений. Витражные конструкции квартирных лоджий

Стадия	Лист	Листов
Р	32	

Витражи типа В7 (витражные модули 5М-2-42-Л.6М-30, 6М-42-Л.6М-30)

МФС | Генеральный Подрядчик

Согласовано

Взам. инв. №

Подп. и дата

Инв. № подл.