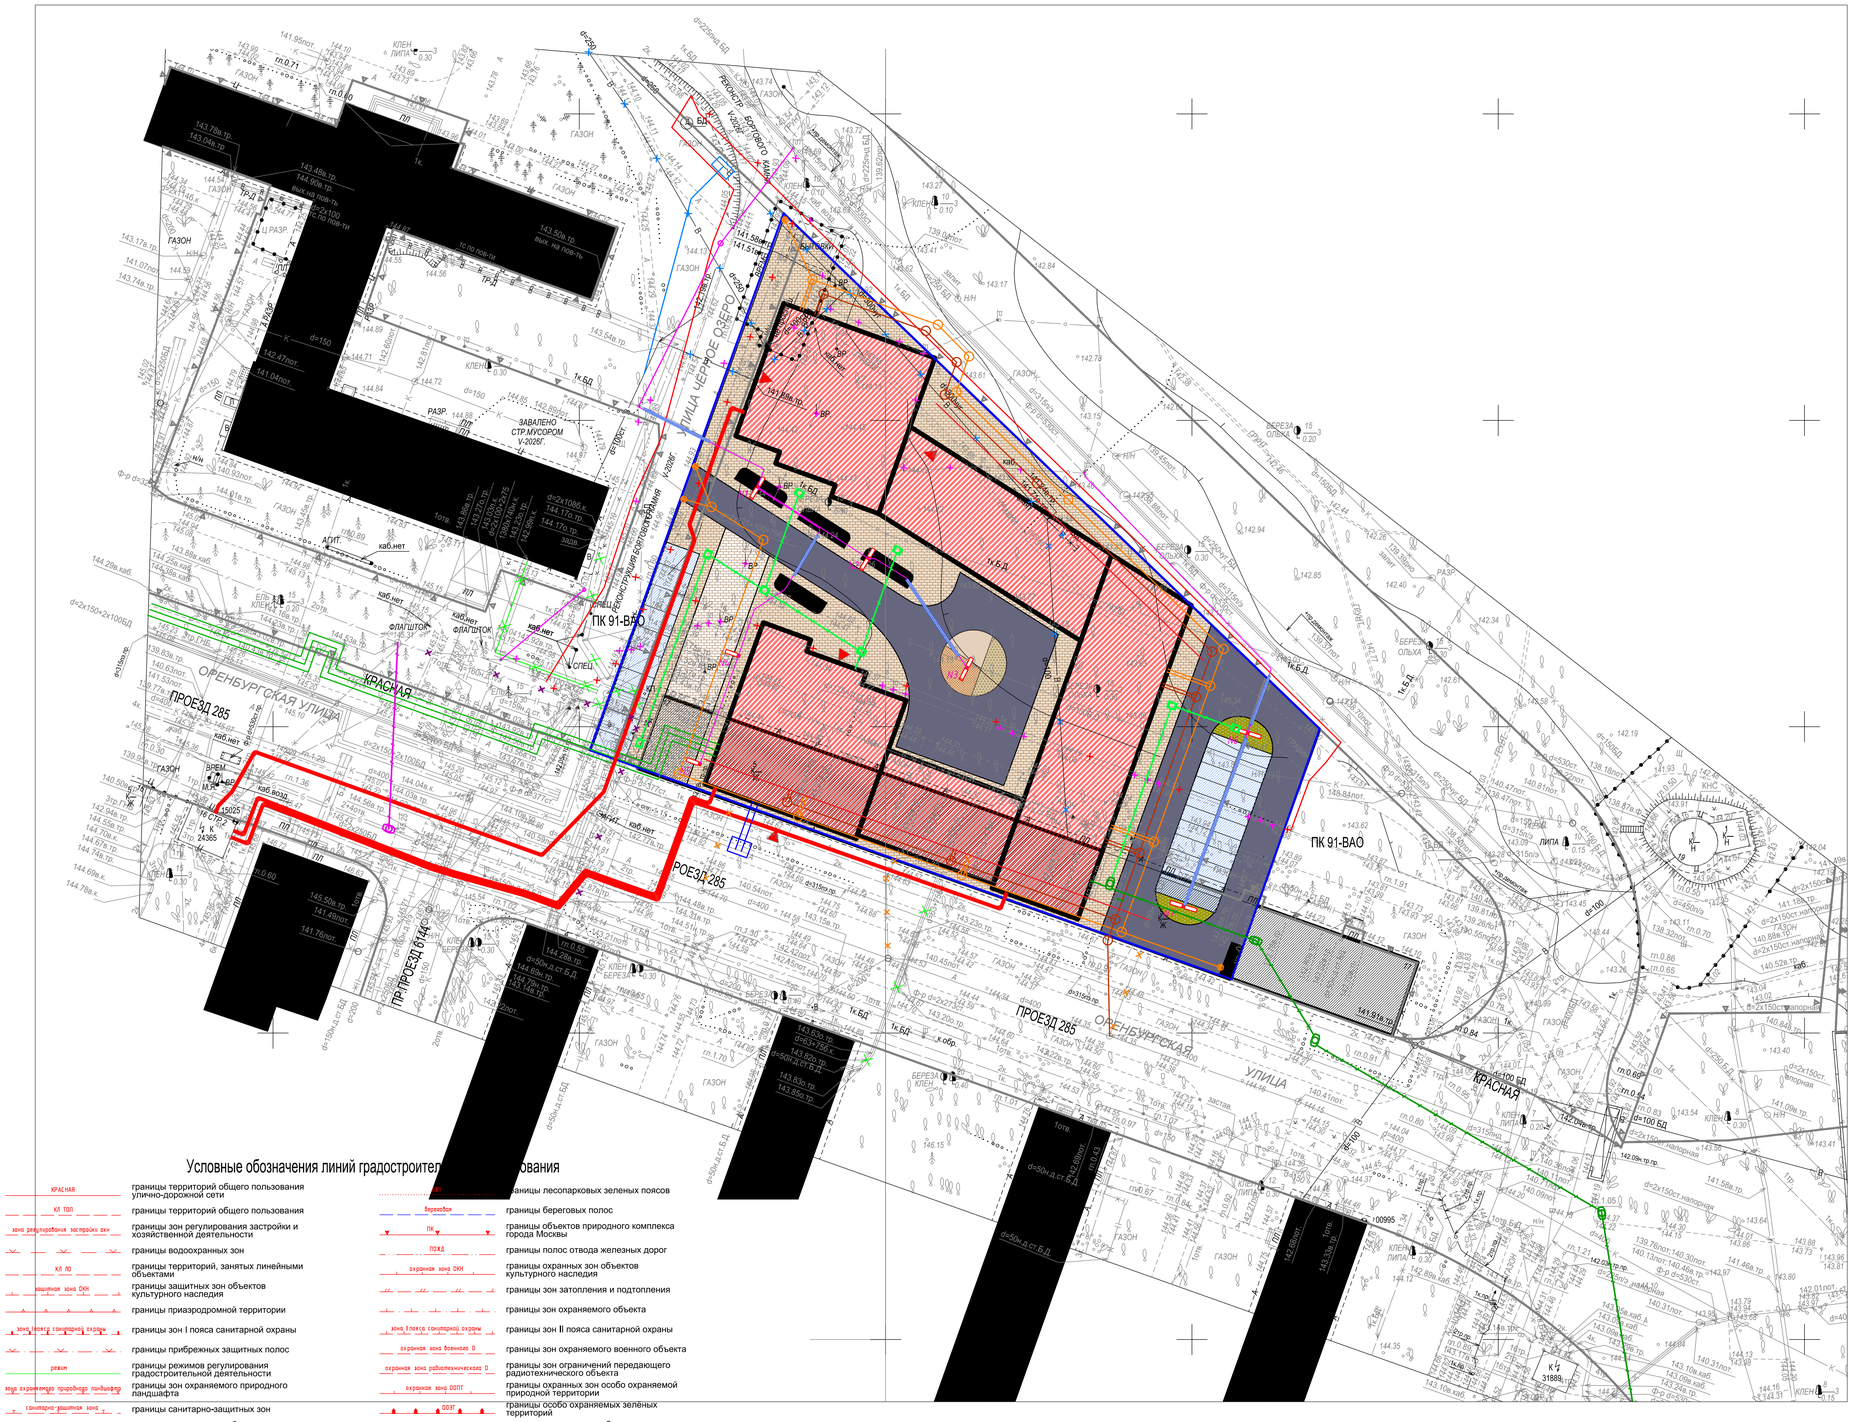

ОРЕНБУРГСКАЯ УЛИЦА
КРАСНАЯ
ПРОЕЗД 285
ПРОЕЗД 614
ПК 91-ВАО
ПК 91-ВАО
ЗАВАЛЕНО СТР.МУСОРОМ V-2026Г.
ГАЗОН
КЛЕН
ЛИПА
БЕРЕЗА
ОЛЬХА
ЛП
ГРАНИЦА ЗЕМЕЛЬНОГО УЧАСТКА ВЕРОЯТНАЯ