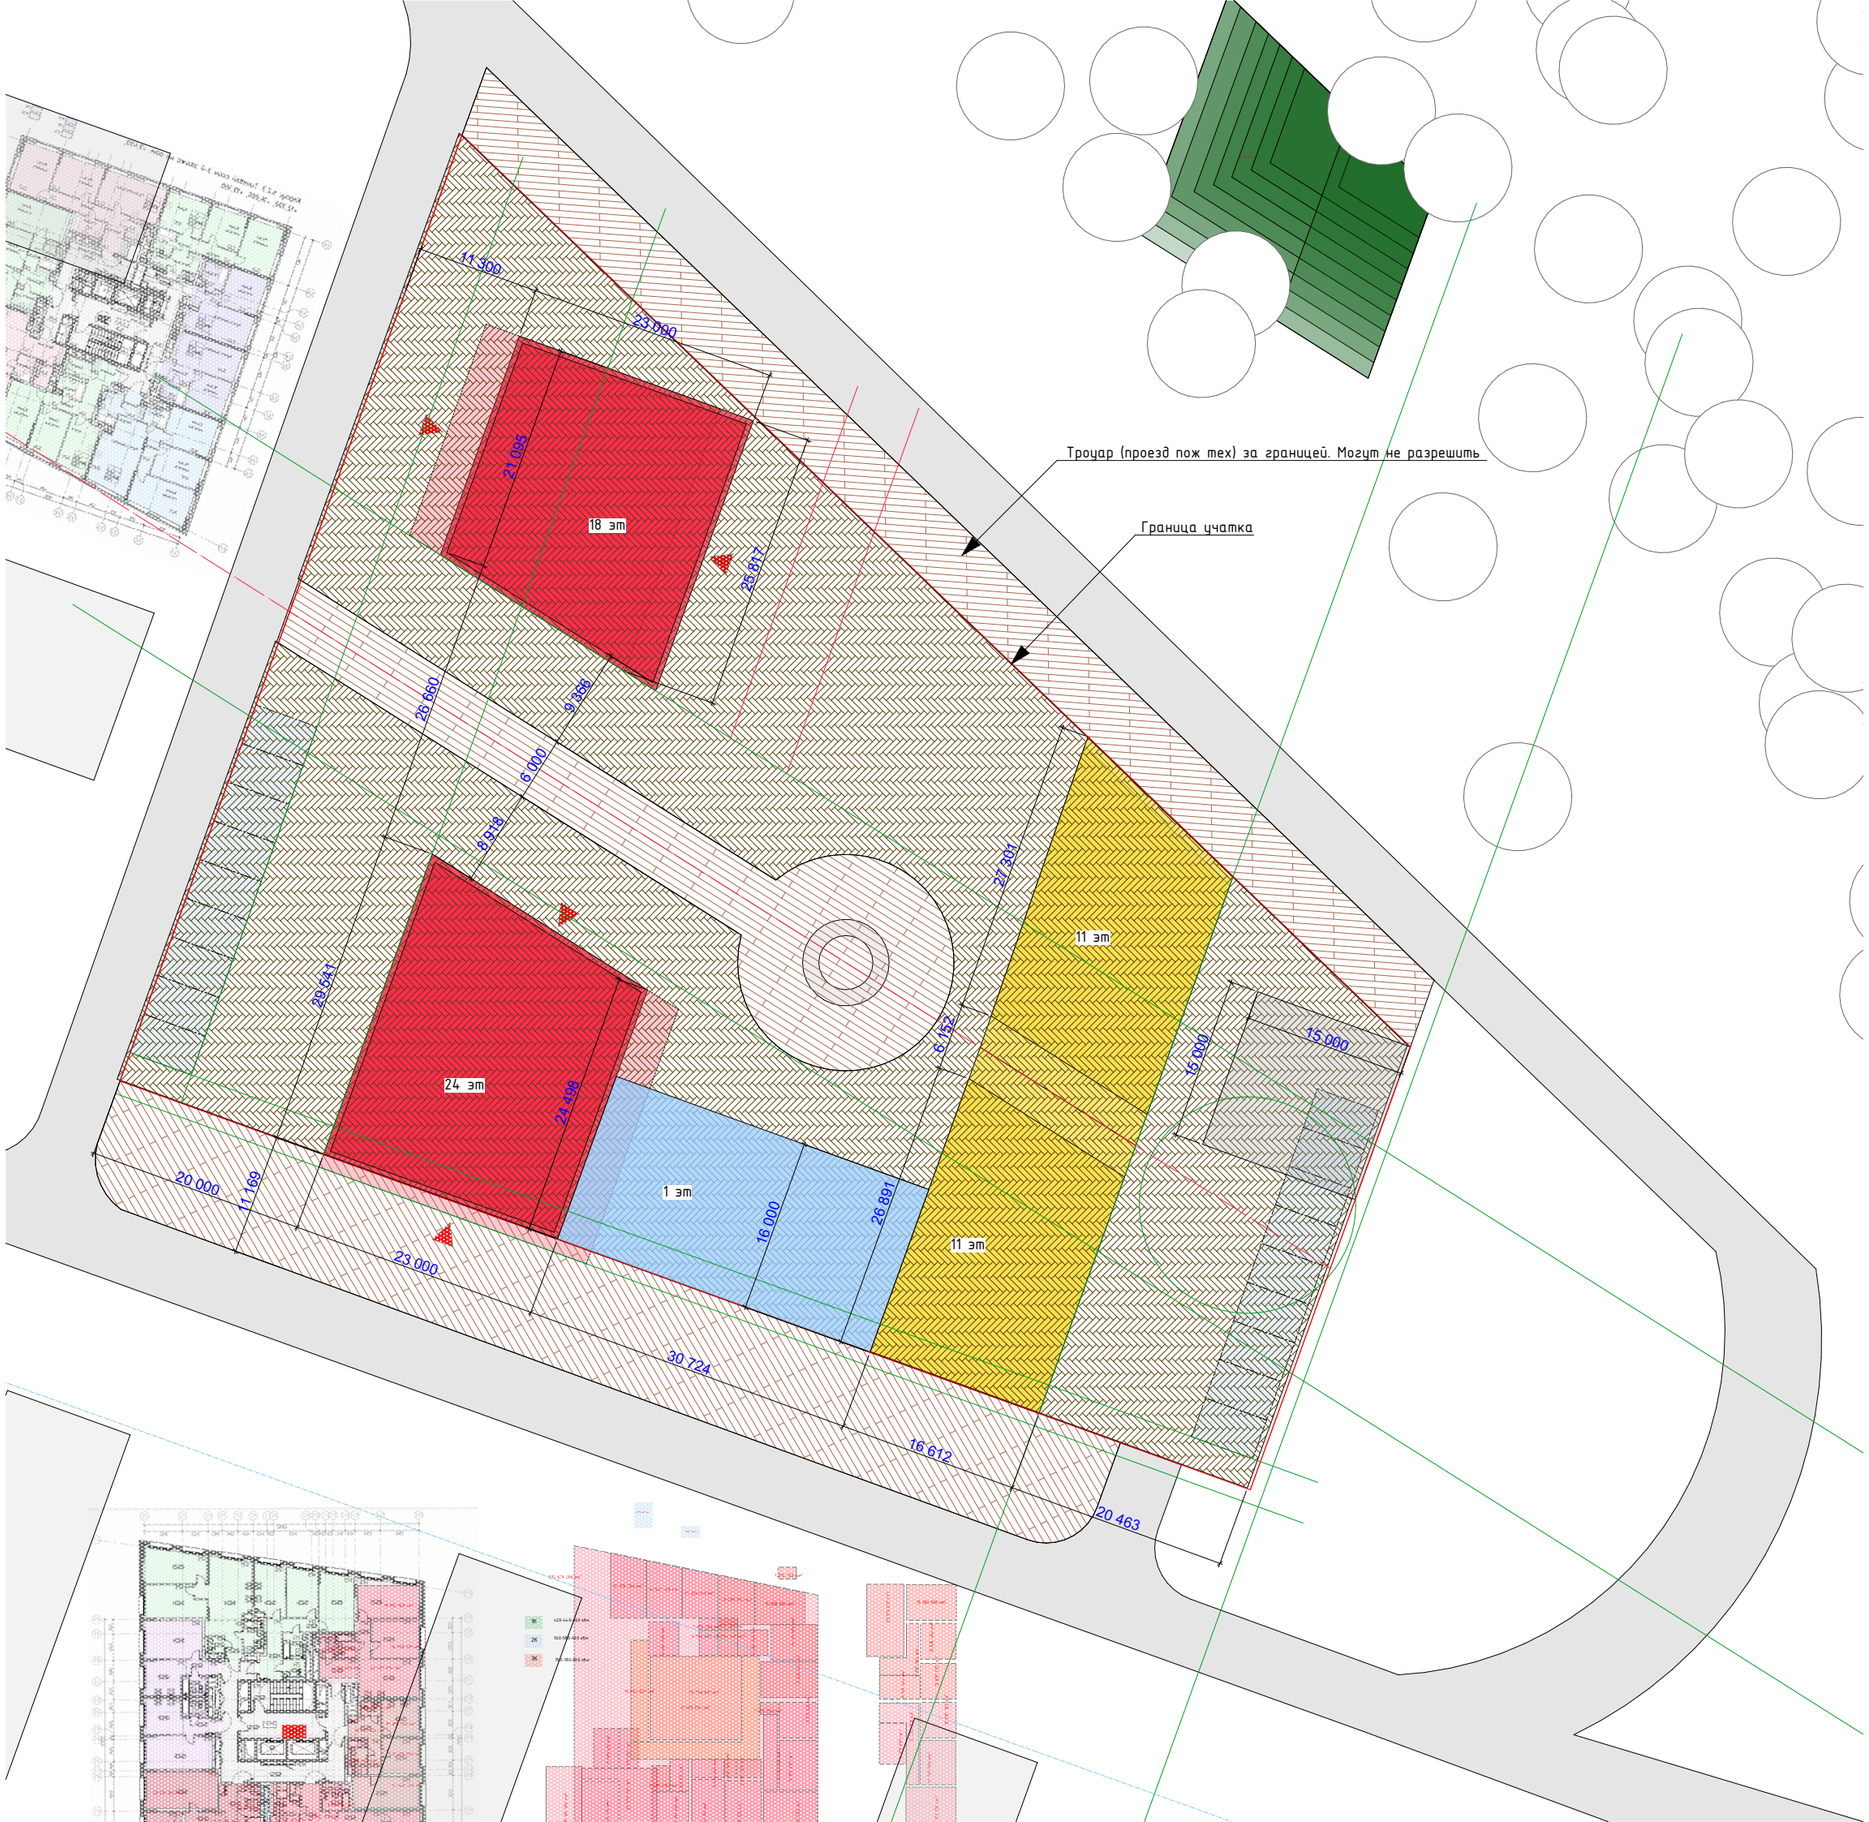

Тротуар (проезд пож тех) за границей. Могут не разрешить
Граница участка
18 эт
24 эт
1 эт
11 эт
11 эт
11.300
23.000
21.095
25.877
26.660
9.356
6.000
8.918
27.891
29.541
24.196
6.152
15.000
15.000
20.000
11.169
23.000
16.000
26.891
30.724
16.612
20.463