
М. 1:1000 Зона влияния для проектируемго сооружения



М. 1:1000 Зона влияния для демонтируемого сооружения

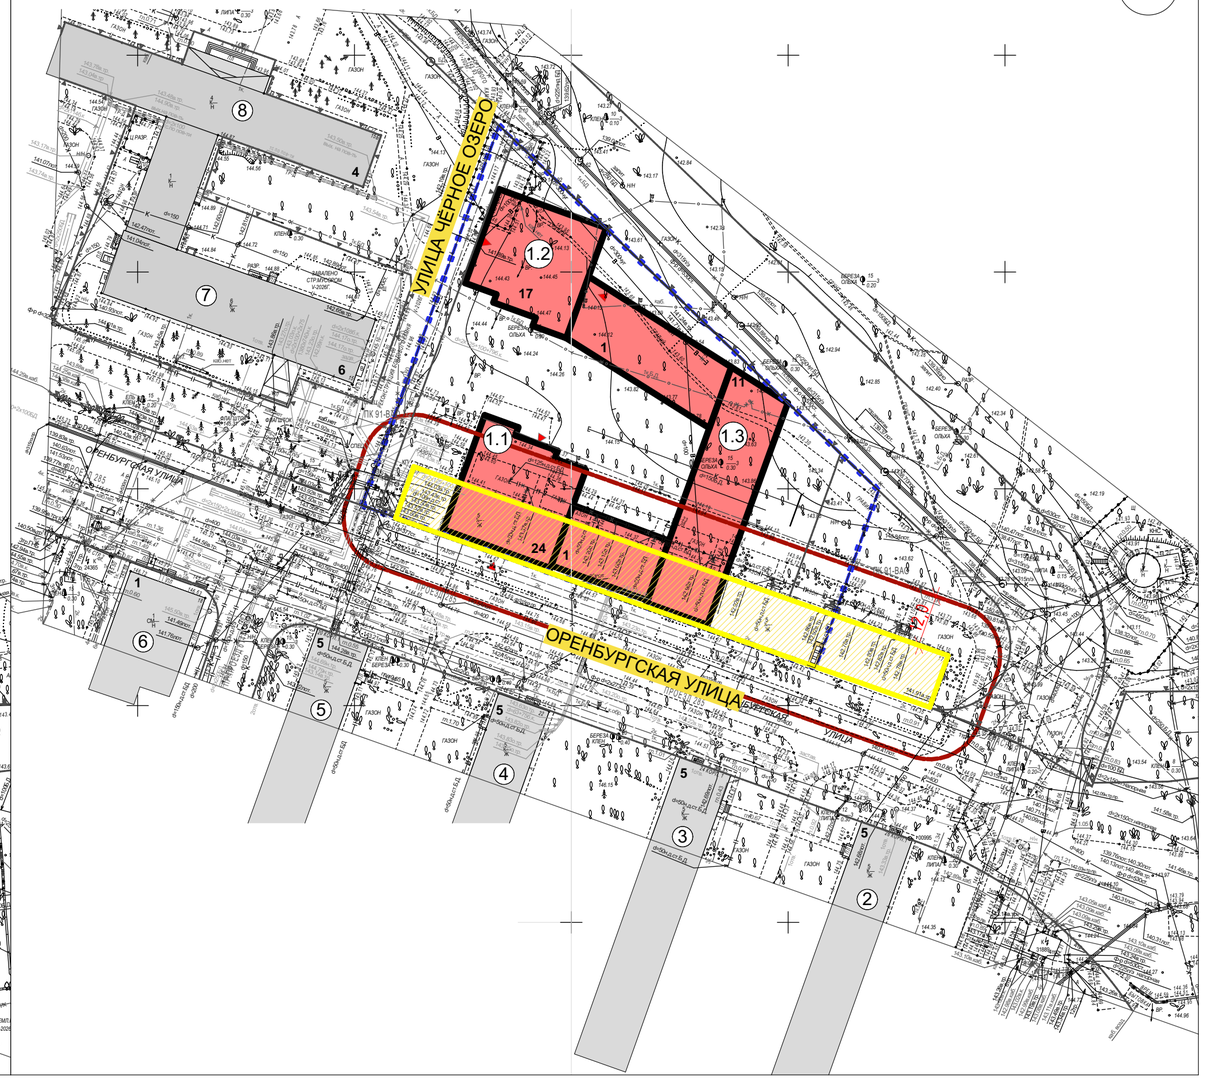

Экспликация зданий и сооружений

№	Наименование	Примечание
1.1	Многоквартирный жилой дом с нежилым первым этажом. Корпус 1	проектируемый
1.2	Многоквартирный жилой дом с нежилым первым этажом. Корпус 2	проектируемый
1.3	Многоквартирный двухсекционный жилой дом с нежилым первым этажом. Корпус 3	проектируемый
2	5-этажный жилой дом по адресу: Оренбургская улица, 26 к1	существующий
3	5-этажный жилой дом по адресу: Оренбургская улица, 24 к1	существующий
4	5-этажный жилой дом по адресу: Оренбургская улица, 22	существующий
5	5-этажный жилой дом по адресу: Оренбургская улица, 20 к1	существующий
6	1-этажное здание магазина по адресу: Оренбургская улица, 18	существующий
7	6-этажное здание НИИ по адресу: Оренбургская улица, 15	существующий
8	4-этажное здание НИИ по адресу: Оренбургская улица, 15 Б	существующий

В соответствии с СП 22.13330.2016 прогноз изменения напряженно-деформированного состояния грунтового массива допускается не проводить для зданий, сооружений и инженерных коммуникаций, расположенных на расстоянии более 4-х глубин котлована при креплении его бортов стальными трубами с устройством распорной системы из стальных труб.

В нашем случае в зависимости от глубины котлована (3,0-8,0 м), конструкции его ограждения и способа крепления бортов котлована предварительный радиус зоны влияния строительства составляет:

- Для проектируемых сооружений: 22,0м где глубина котлована 5,5м. обусловлена подземной частью с укрытием: 1,2 м. фундамент с учетом подготовок + 4,0м. высота подземной части + 0,3м перекрытие с полом = 5,5м
- Для демонтируемого сооружения: 12,0м. где глубина котлована 3,0м, (уточнить обследованием) обусловлена глубиной заложения фундамента

Итого:

В предварительной зоне влияния для демонтируемого здания - зданий нет

В предварительной зоне влияния для проектируемого здания попадает существующее здание обозначенное на схеме под номером 7 и 8:

В виду не окончательности посадки в плане проектируемого здания и глубины котолована, существующие здания попадающие в зону влияния проектируемого сооружения могут измениться

Условные обозначения :

- границы проектируемого ЗУ к.н:03/01/13476;
- многоквартирный жилой дом (проектируемое);
- многоквартирный жилой дом (демонтируемое);
- здания и сооружения соседних ЗУ (существующие);
- зона влияния для проектируемых объектов
- зона влияния для демонтируемых объектов

Изм.	Кол.уч.	Лист	№Док.	Подп.	Дата
Разработал		Игнаткин			08.04.26
Гл. спец.		Петровций			08.04.26
Проверил		Петровций			08.04.26
Н. контр.		Киселев			08.04.26
ГИП		Тайибов			08.04.26

«Жилой дом с инженерными сетями и благоустройством территории (со сносом жилого дома по адресу: ул. Оренбургская, д. 17)», по адресу: г.Москва, внутригородская территория муниципальный округ Косино-Ухтомский, улица Оренбургская, земельный участок 17 (Оренбургская ул., вл. 17) (Восточный административный округ).

Стадия	Лист	Листов
П		

Предварительный расчет зоны влияния для демонтируемых и проектируемых сооружений. М. 1:1000

ООО "ФОРМАЦИЯ"