
Транспортная схема на период ввода объекта в эксплуатацию
М1:500

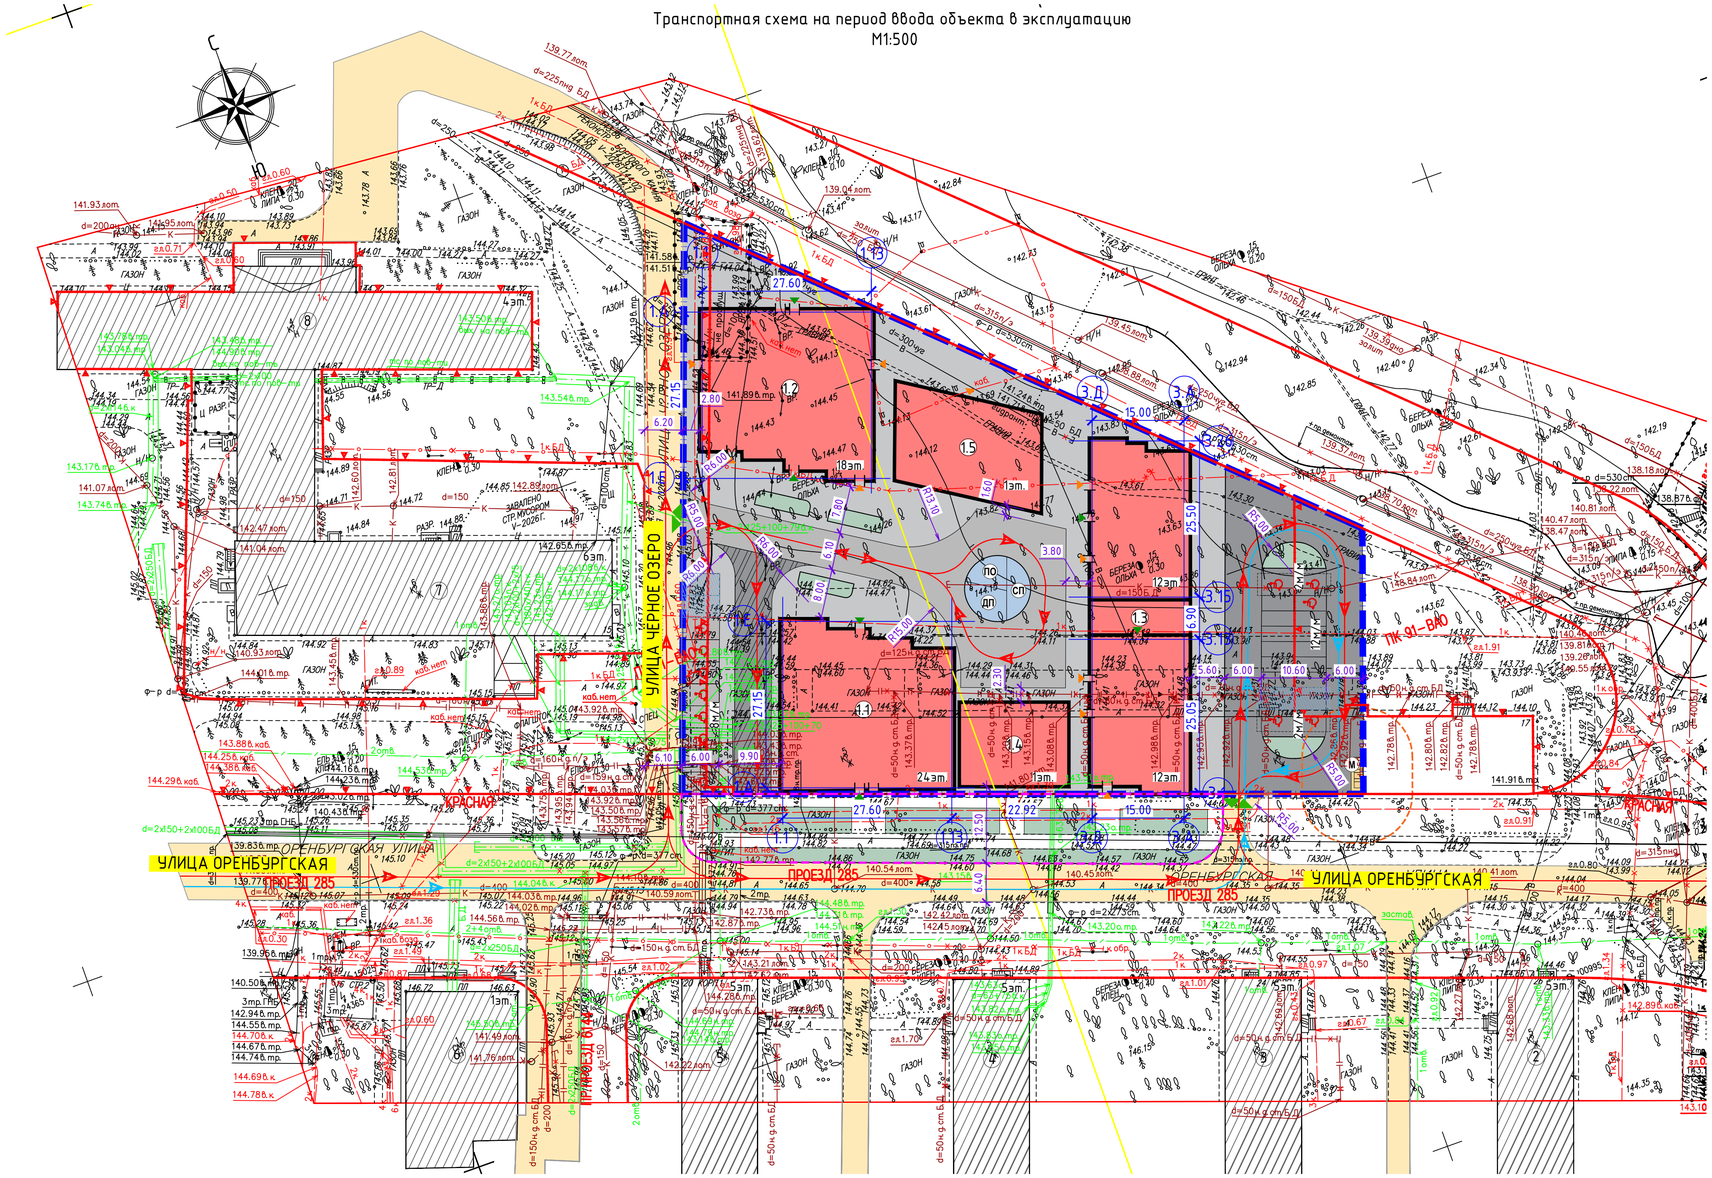

Экспликация зданий и сооружений

№	Наименование	Примечание
1.1	Многоквартирный жилой дом с нежилым первым этажом. Корпус 1	проектируемый
1.2	Многоквартирный жилой дом с нежилым первым этажом. Корпус 2	проектируемый
1.3	Многоквартирный двухсекционный жилой дом с нежилым первым этажом. Корпус 3	проектируемый
2	5-этажный жилой дом по адресу: Оренбургская улица, 26 к1	существующий
3	5-этажный жилой дом по адресу: Оренбургская улица, 24 к1	существующий
4	5-этажный жилой дом по адресу: Оренбургская улица, 22	существующий
5	5-этажный жилой дом по адресу: Оренбургская улица, 20 к1	существующий
6	1-этажное здание магазина по адресу: Оренбургская улица, 18	существующий
7	6-этажное здание НИИ по адресу: Оренбургская улица, 15	существующий
8	4-этажное здание НИИ по адресу: Оренбургская улица, 15 Б	существующий

Условные обозначения

- Граница земельного участка
- Компоновочные оси
- Проектируемые здания
- Существующие здания
- Проезды с асфальтобетонным покрытием
- Тротуары, совмещенная отмостка зданий
- Тротуар с возможностью проезда пожарной техники
- Участки озеленения
- Существующие проезды с асфальтобетонным покрытием
- Парковки МГН М4
- Детская площадка (резиновое покрытие)
- Площадка для отдыха взрослых (м/з асфальтобетон)
- Спортивная площадка (резиновое покрытие)
- Площадка ТБО
- Санитарная зона площадки ТБО
- Маршрут движения пожарных автомобилей
- Маршрут движения легковых автомобилей
- Въезд-выезд на территорию
- Вход в жилую часть
- Вход в БКТ
- Место остановки

«Жилой дом с инженерными сетями и благоустройством территории (со сносом жилого дома по адресу: ул. Оренбургская, д. 17)», по адресу: г. Москва, внутригородская территория муниципальный округ Косино-Ухтомский, улица Оренбургская, земельный участок 17 (Оренбургская ул., вл. 17) (Восточный административный округ).

Транспортная схема на период ввода объекта в эксплуатацию. М 1:500

ФОРМАЦИЯ
ООО «ФОРМАЦИЯ»