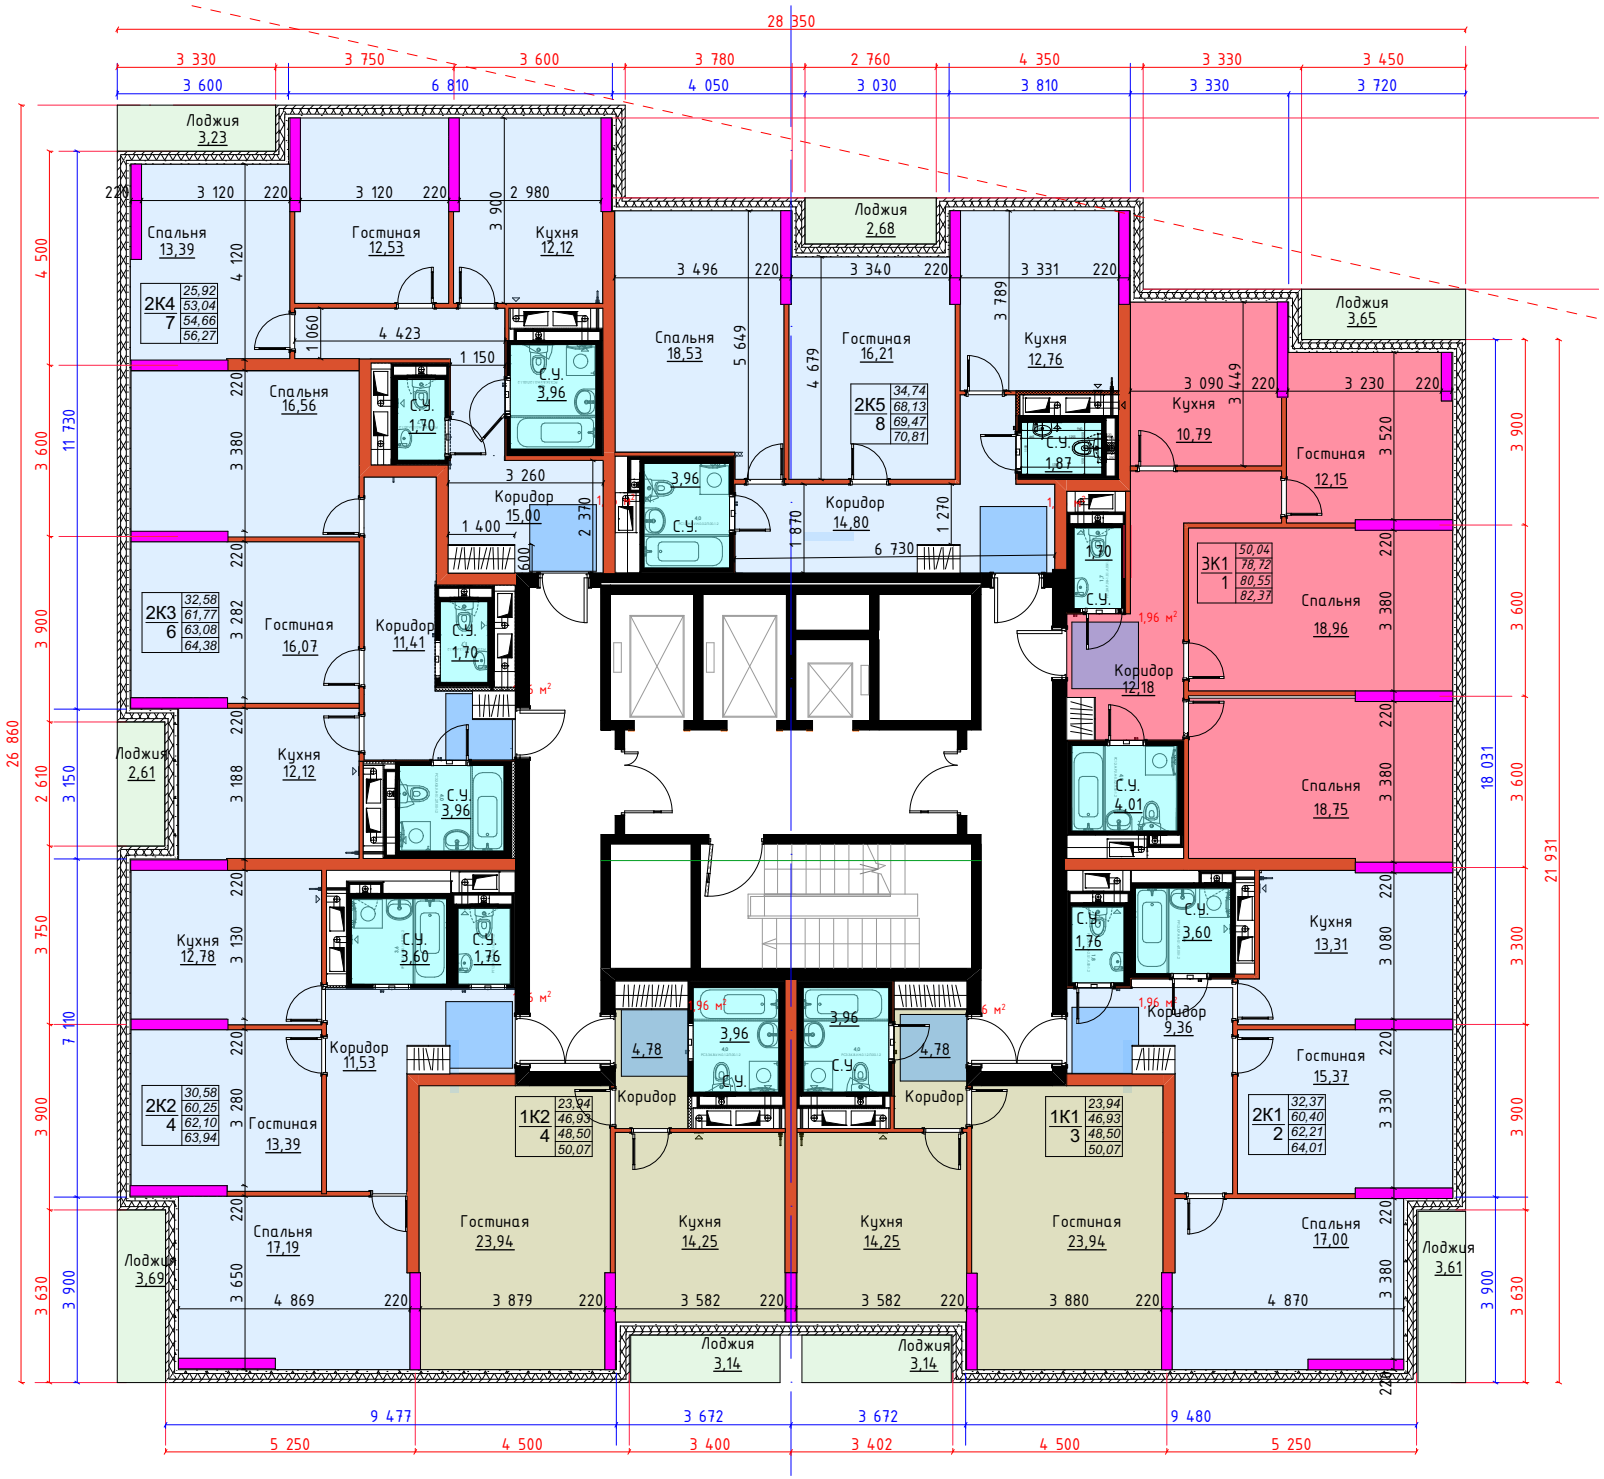
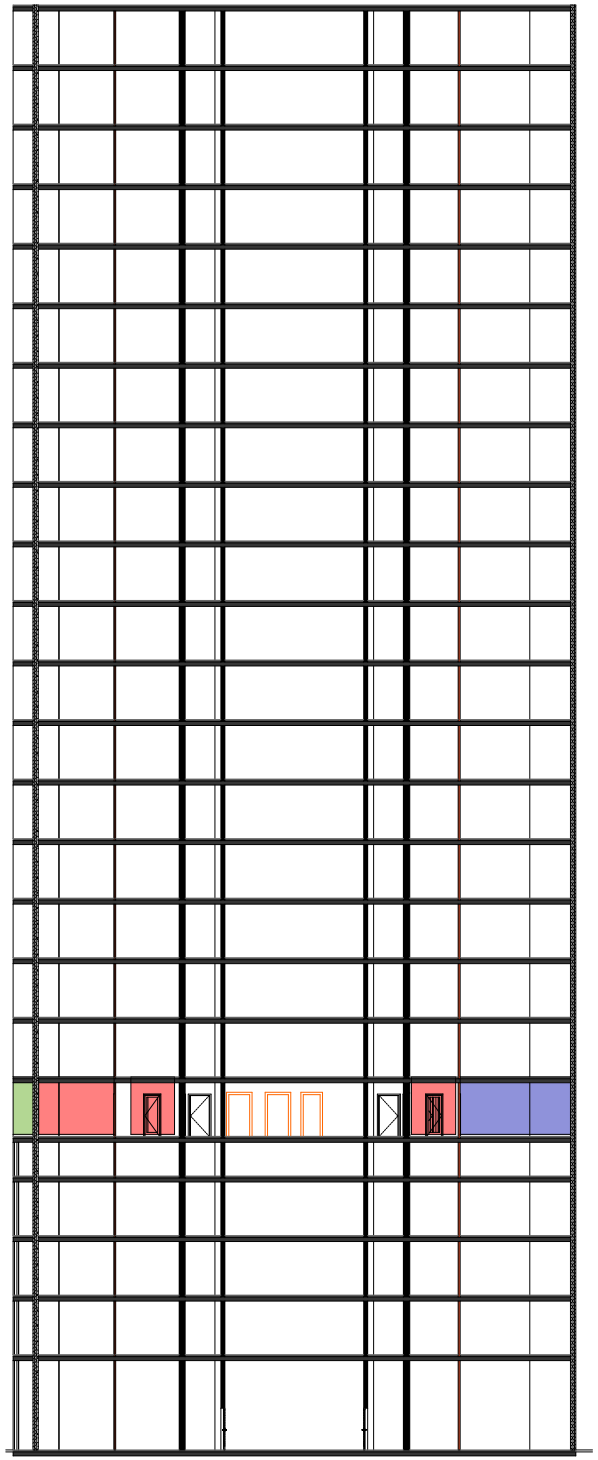
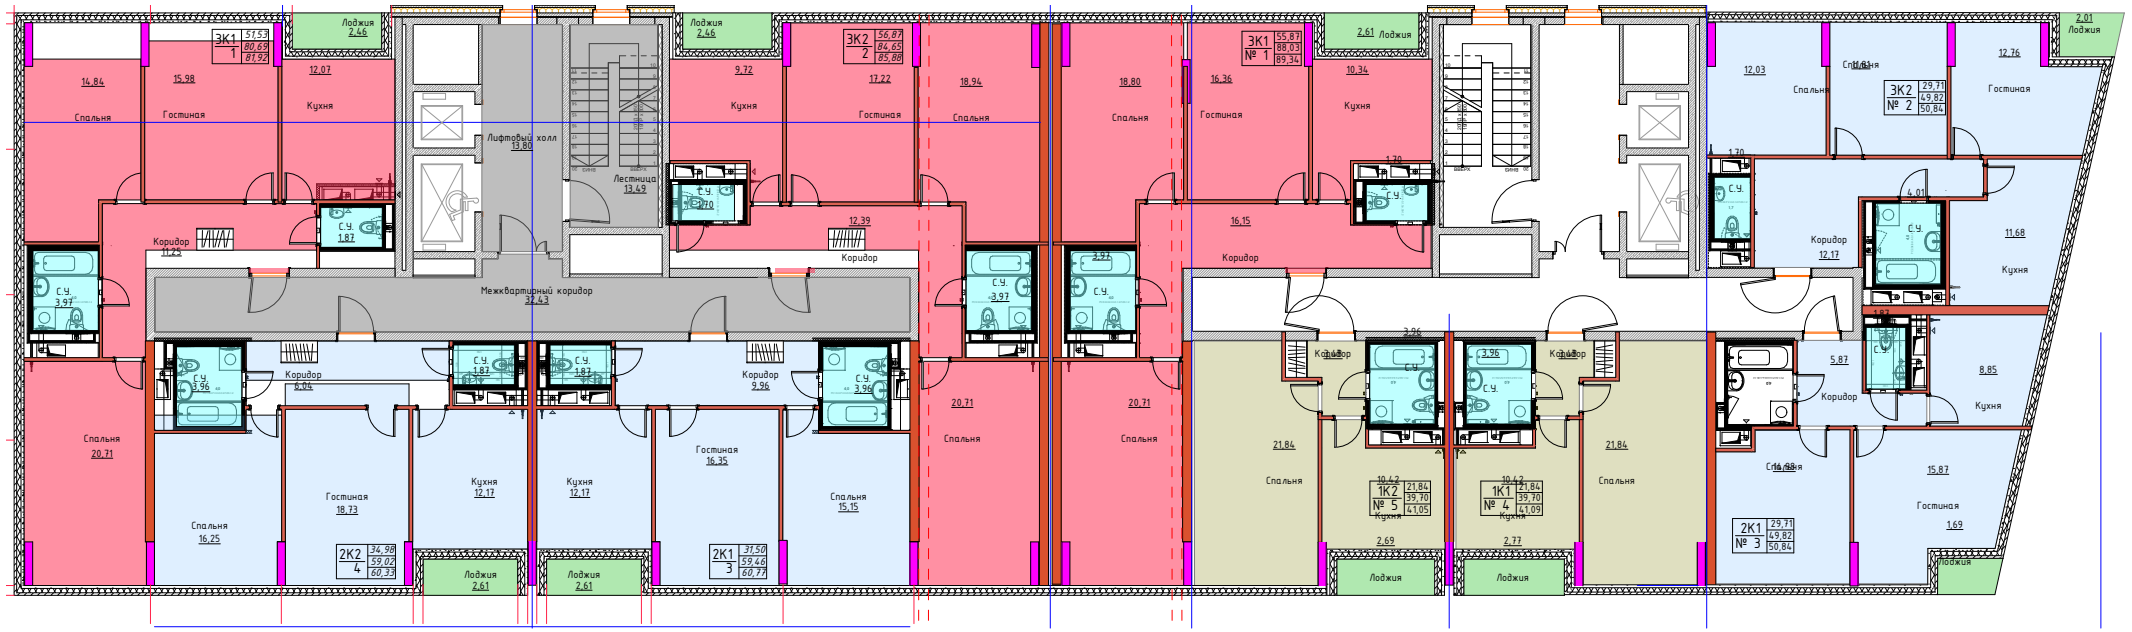
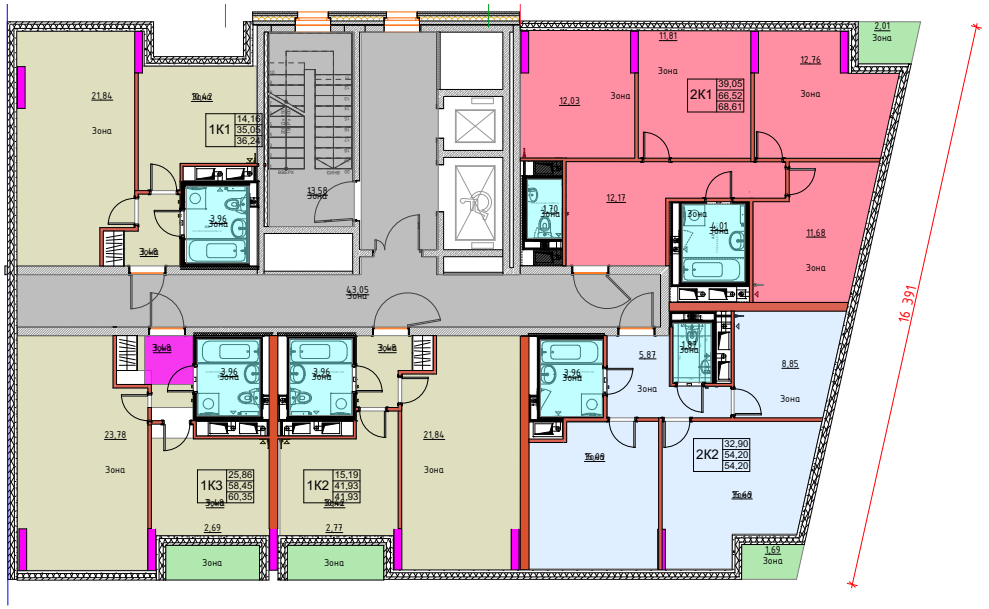

28 350
Лоджия 3,23
Спальня 13,39
Гостиная 12,53
Кухня 12,12
2К4 7 25,92 53,04 54,66 56,27
Спальня 16,56
С.У. 1,70
С.У. 3,96
Коридор 15,00
2К3 6 32,58 61,77 63,08 64,38
Гостиная 16,07
Коридор 11,41
С.У. 1,70
Лоджия 2,61
Кухня 12,12
С.У. 3,96
Кухня 12,78
С.У. 3,60
С.У. 1,76
Коридор 11,53
2К2 4 30,58 60,25 62,10 63,94
Гостиная 13,39
Спальня 17,19
Лоджия 3,69
Лоджия 2,68
Спальня 18,53
Гостиная 16,21
Кухня 12,76
2К5 8 34,74 68,13 69,47 70,81
С.У. 1,87
С.У. 3,96
Коридор 14,80
1К2 4 23,94 46,93 48,50 50,07
Гостиная 23,94
Кухня 14,25
Кухня 14,25
Гостиная 23,94
1К1 3 23,94 46,93 48,50 50,07
Коридор
Коридор
4,78
4,78
3,96
3,96
Лоджия 3,14
Лоджия 3,14
Лоджия 3,65
Кухня 10,79
Гостиная 12,15
3К1 1 50,04 78,72 80,55 82,37
Спальня 18,96
Коридор 12,18
Спальня 18,75
С.У. 4,01
С.У. 1,76
С.У. 3,60
Кухня 13,31
Коридор 9,36
Гостиная 15,37
2К1 2 32,37 60,40 62,21 64,01
Спальня 17,00
Лоджия 3,61
26 860
21 931
18 031
9 477
3 672
3 672
9 480
5 250
4 500
3 400
3 402
4 500
5 250




1К1 № 4 21,84 39,70 41,09
1К2 № 5 21,84 39,70 41,05
2К1 № 3 29,71 49,82 50,84
2К2 № 4 34,98 59,02 60,33
2К1 3 37,50 59,46 60,77
2К2 № 2 29,71 49,82 50,84
2К2 2 56,87 84,65 85,88
3К1 1 57,53 80,69 81,92
3К1 № 1 55,87 88,03 89,34
Спальня
Гостиная
Кухня
Коридор
Лоджия
Межквартирный коридор 32,43
Лифтовый холл 13,80
Лестница 13,49
С.у.


3К1
49,79
77,97
79,20
Лоджия
2,46
Спальня
15,43
Гостинная
17,02
Кухня
11,10
С.У.
1,87
Коридор
11,24
С.У.
3,97
Лифтовый холл
13,80
Лестница
13,49
Кухня
9,23
Спальня
21,86
1К1
21,86
39,19
40,42
С.У.
3,96
Коридор
4,63
Межквартирный коридор
32,80
Спальня
17,34
Спальня
15,14
Коридор
9,96
Гостинная
18,73
2К2
31,49
59,45
60,76
С.У.
1,87
Кухня
12,17
Лоджия
2,61
Кухня
12,17
Гостинная
16,35
2К1
31,50
59,46
60,77
Коридор
9,96
С.У.
3,96
Спальня
15,15


21,84
Зона
1К1
14,16
35,05
36,23
13,58
Зона
43,05
Зона
23,78
Зона
1К3
25,86
58,45
60,35
1К2
15,19
41,93
41,93
21,84
Зона
2,69
2,77
Зона
Зона
12,03
Зона
2К1
39,05
66,52
68,61
12,76
Зона
2,01
Зона
11,81
Зона
12,17
11,68
Зона
8,85
Зона
5,87
Зона
2К2
32,90
54,20
54,20
1,69
Зона
16 391