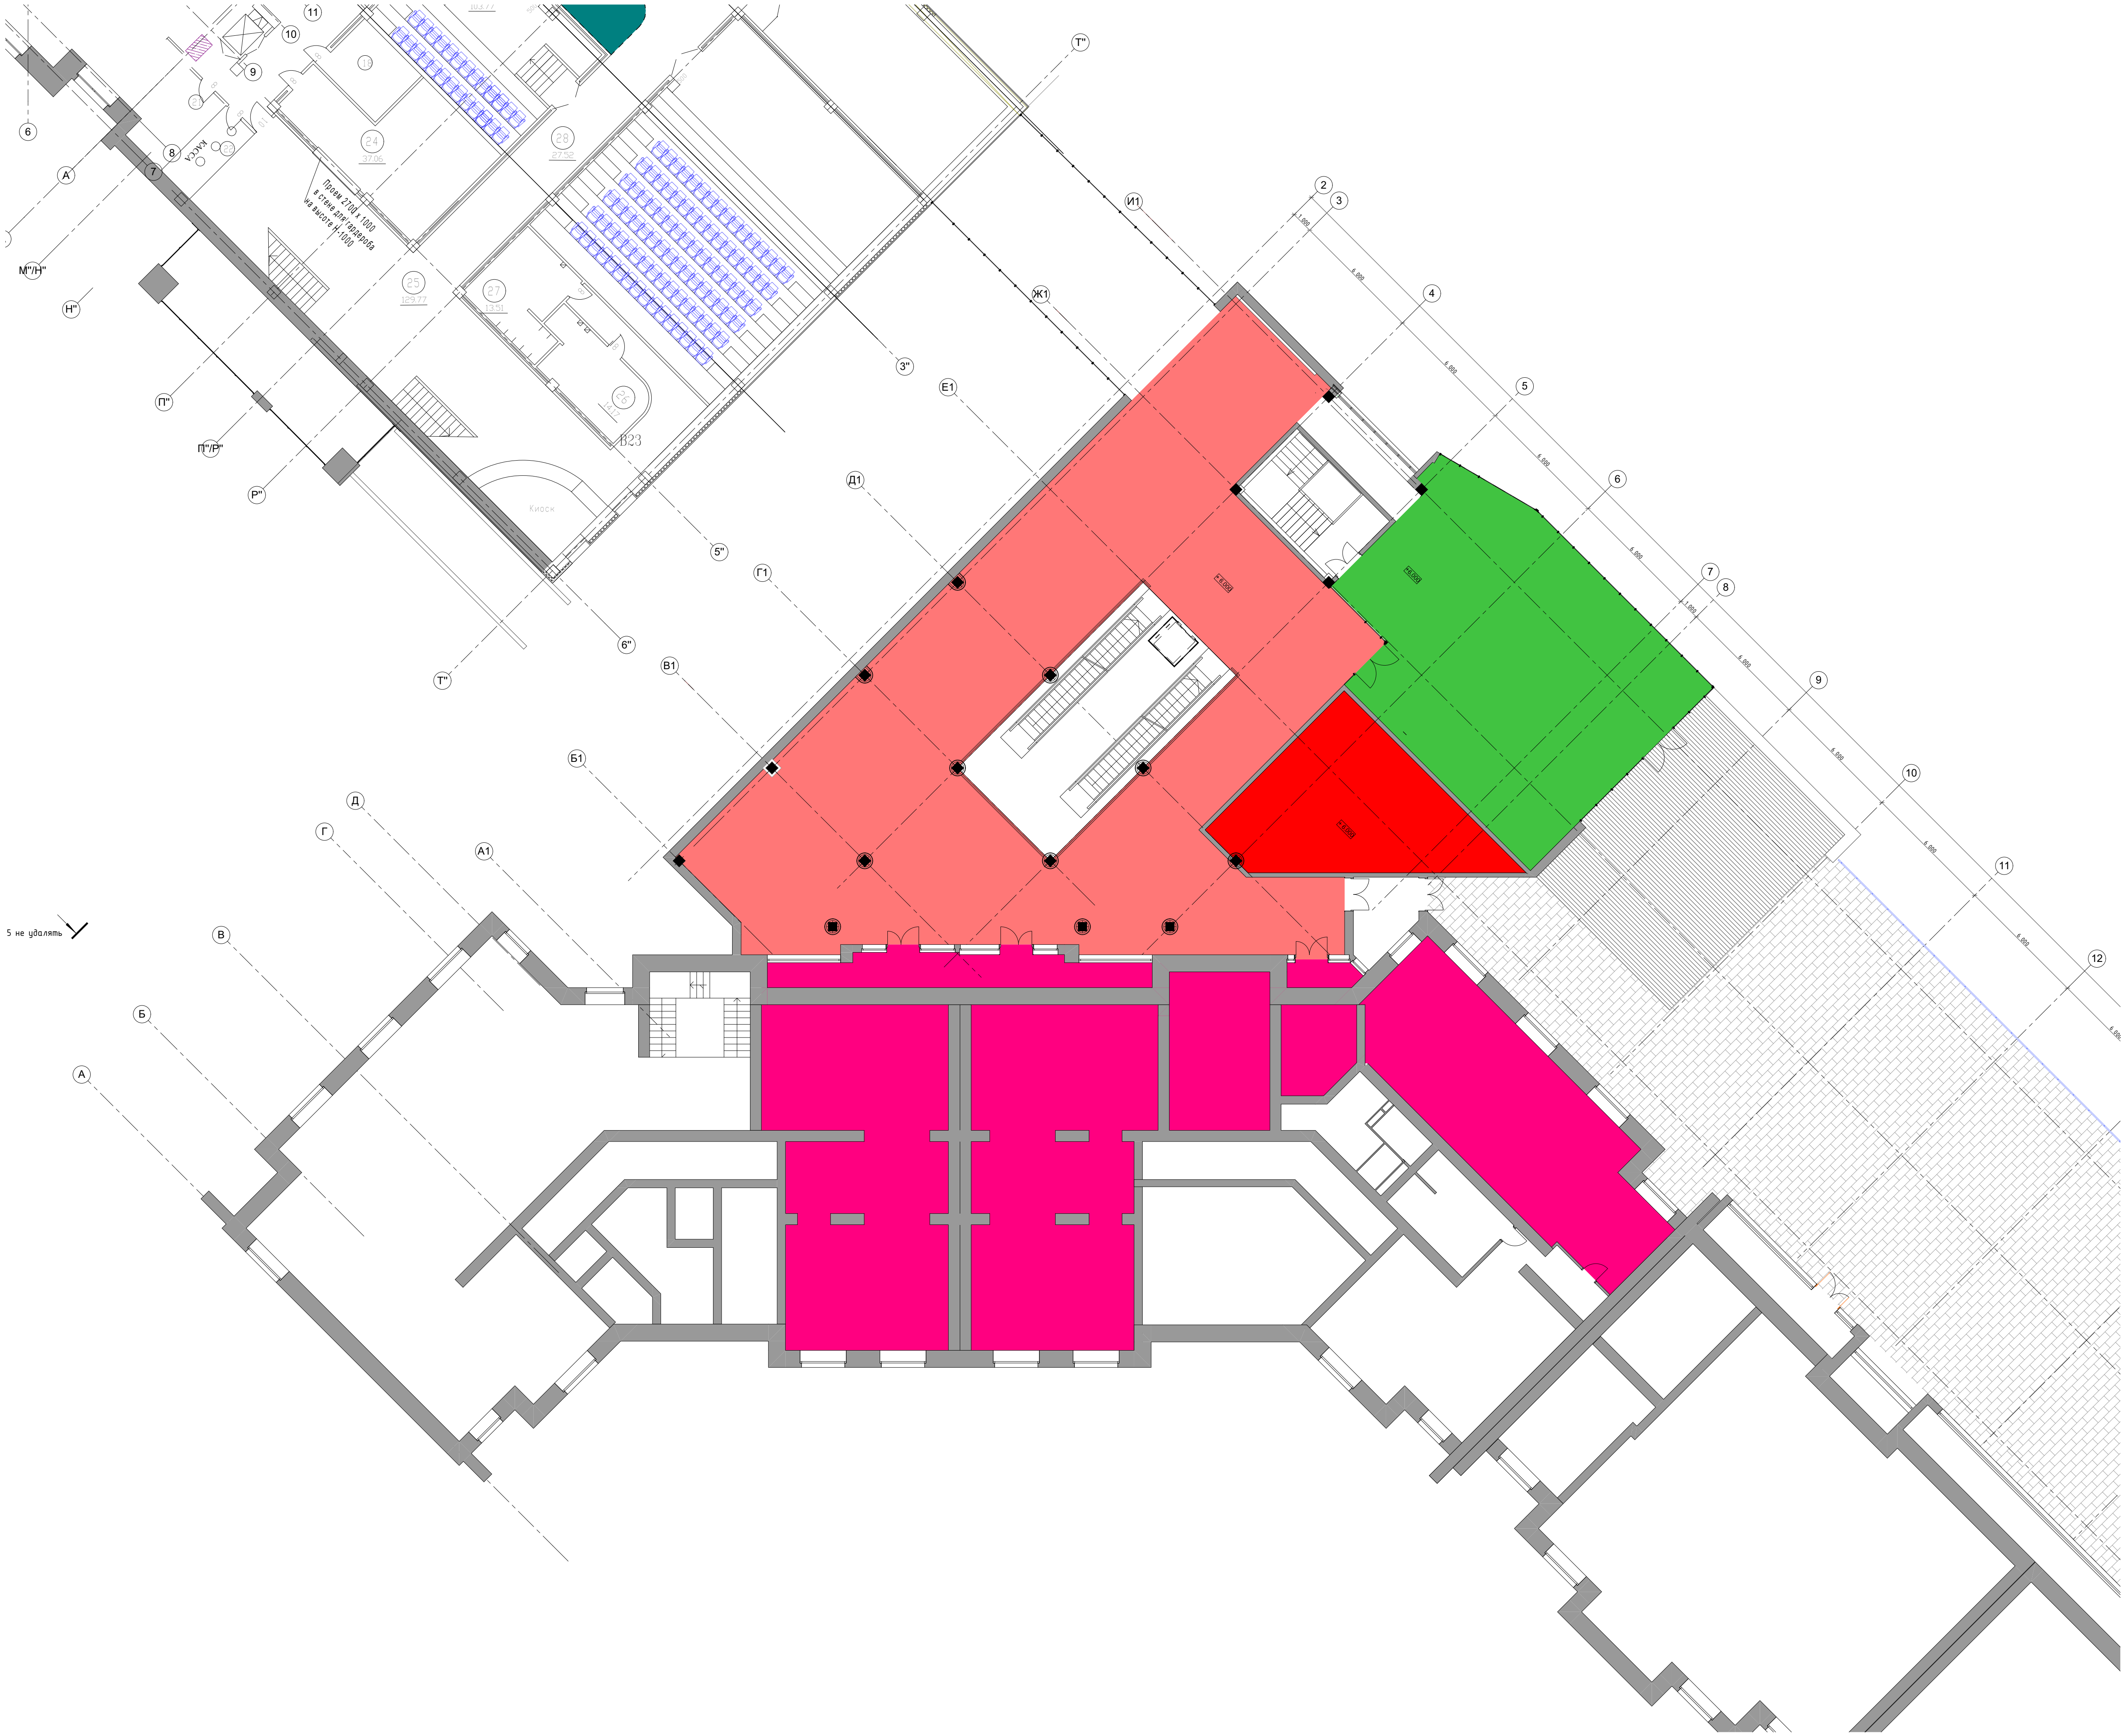


Проем 2700 х 1000
в стене для гардероба
на высоте Н-1000
КАССА
Киоск
24
37.06
28
27.52
25
129.77
27
13.51
26
14.17
18
21
22
В23
+6.000
+6.000
+6.000
1 000
6 000
5 не удалять
6
7
8
9
10
11
А
М"/Н"
Н"
П"
П"/Р"
Р"
Т"
6"
5"
3"
Т"
И1
Ж1
Е1
Д1
Г1
В1
Б1
А1
Д
Г
В
Б
А
2
3
4
5
6
7
8
9
10
11
12