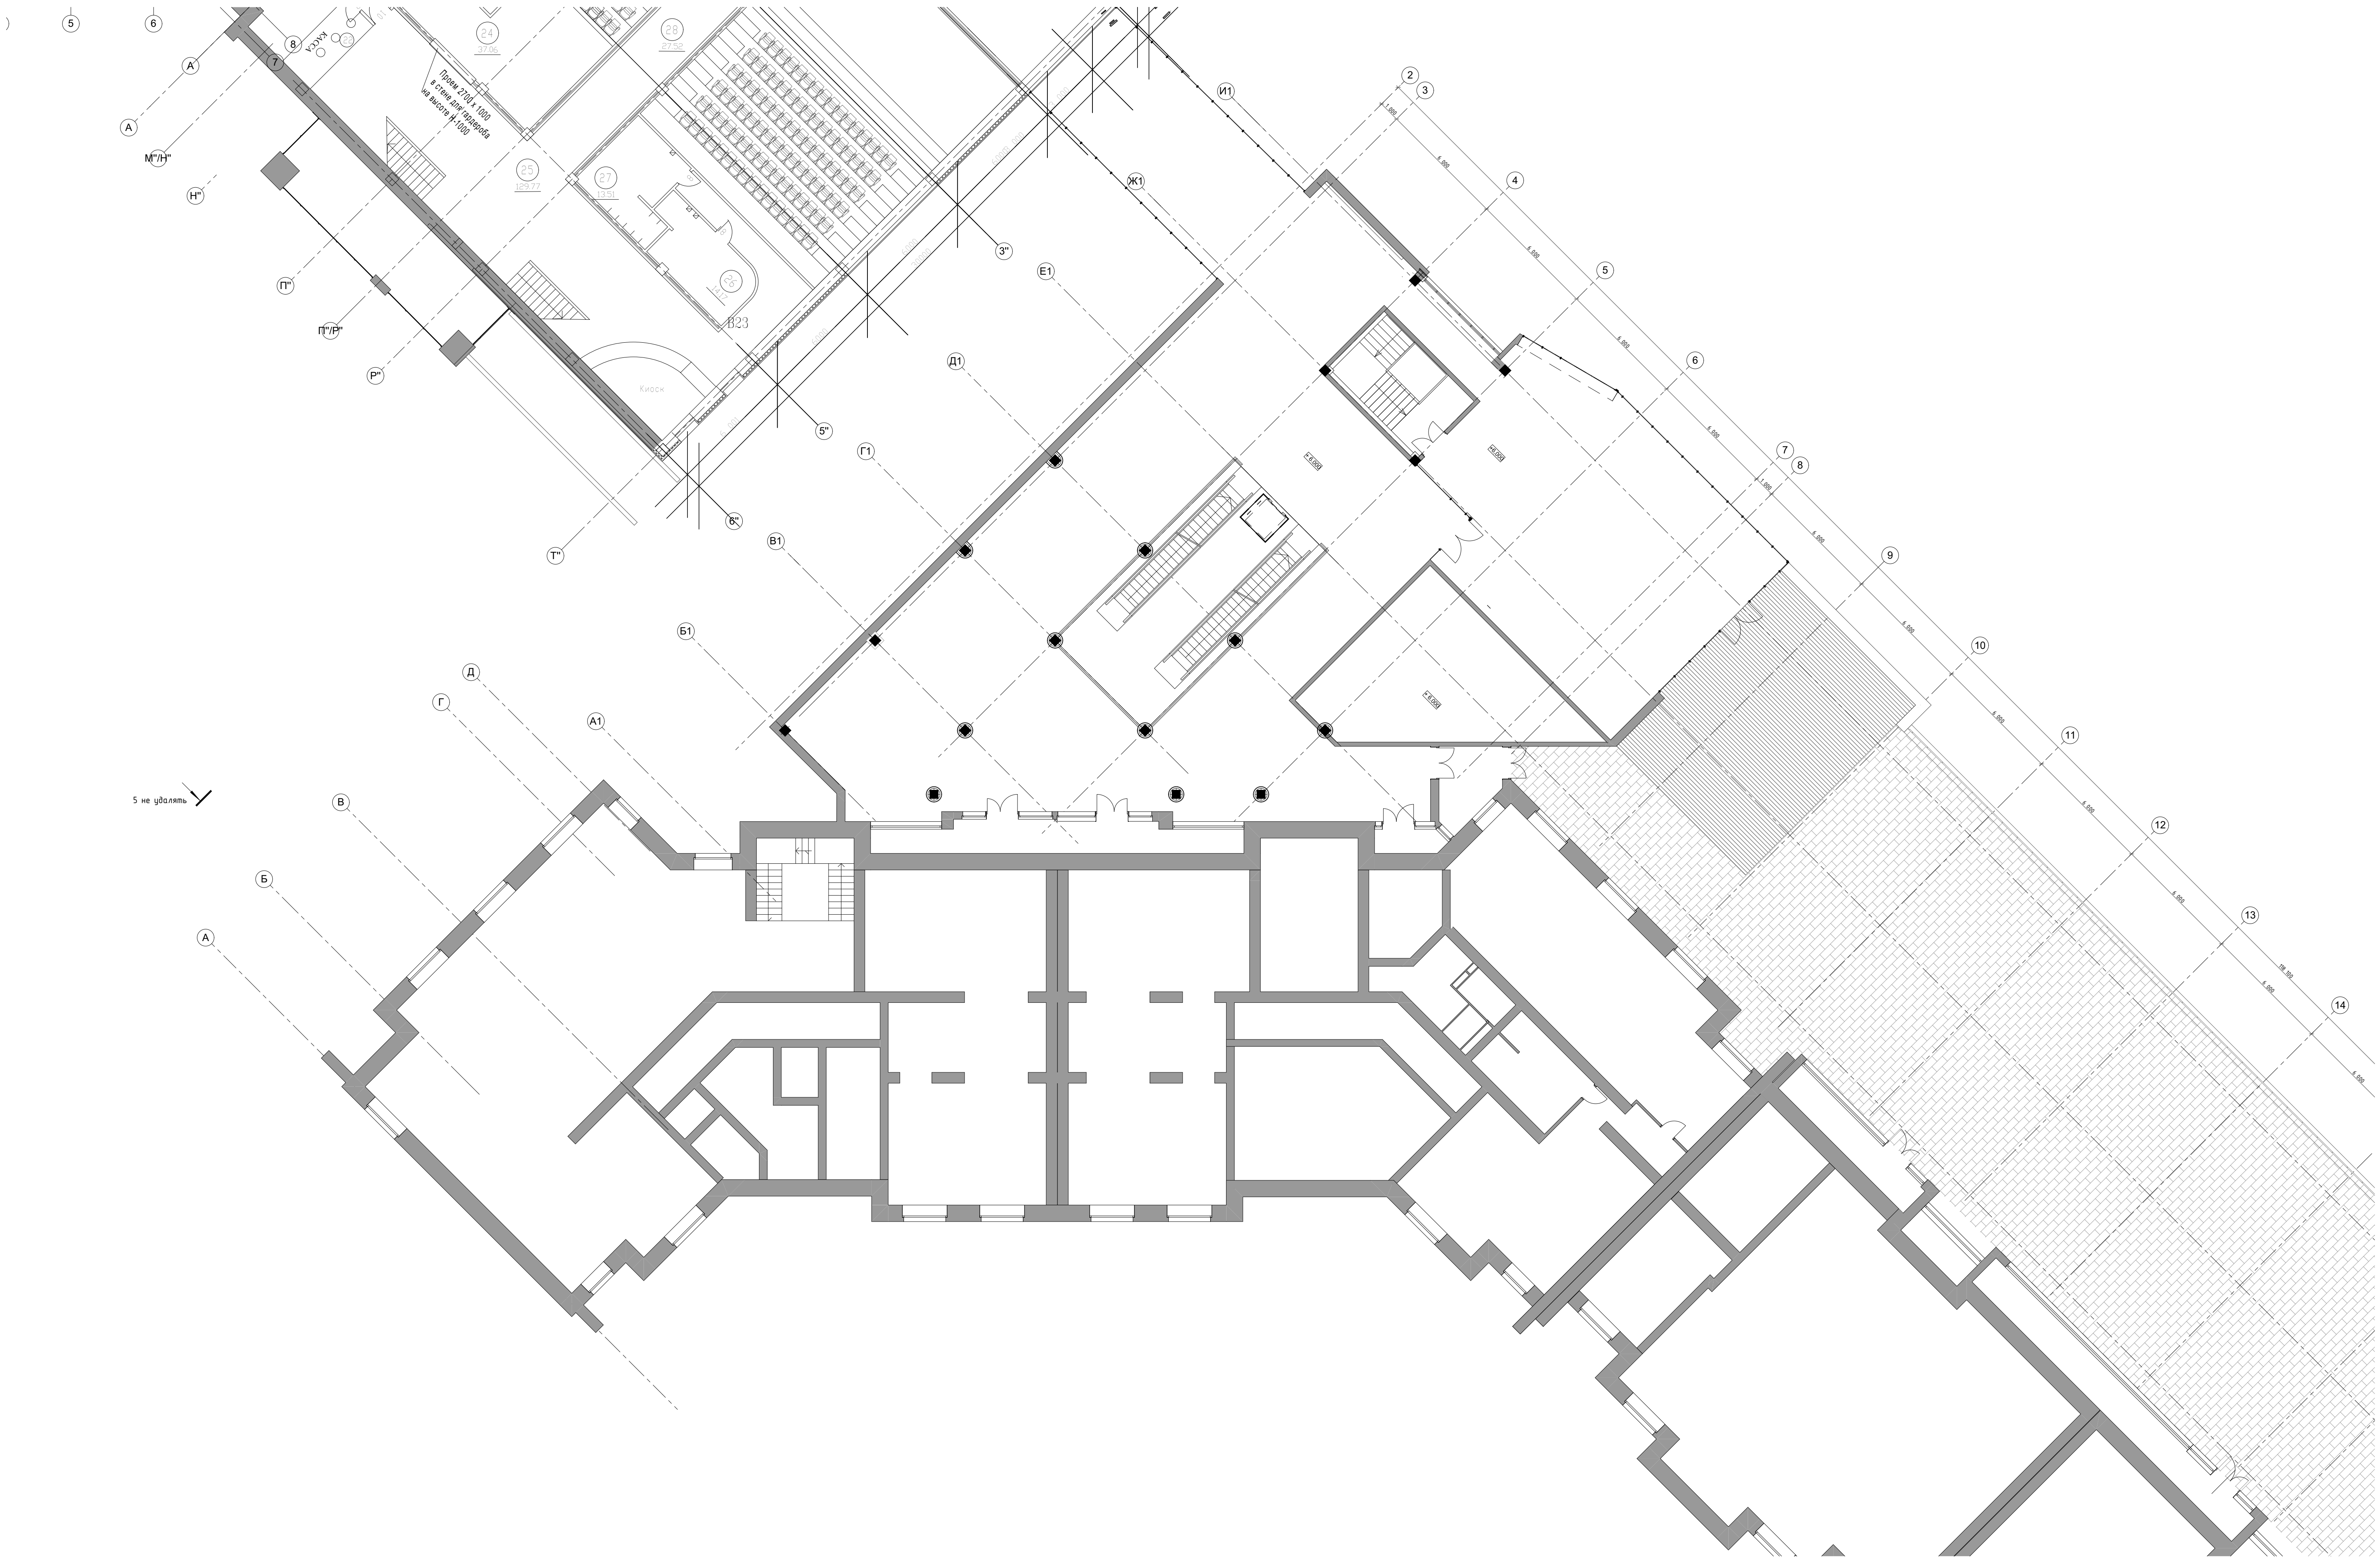

КАССА
Проем 2700 х 1000 в стене для гардероба на высоте Н-1000
24
37.06
28
27.52
25
129.77
27
13.51
26
14.17
В23
Киоск
М"/Н"
Н"
П"
П"/Р"
Р"
Т"
3"
5"
6"
И1
Ж1
Е1
Д1
Г1
В1
Б1
А1
Д
Г
В
Б
А
+6.000
6 000
1 000
118 100
5 не удалять