SCHÜCO

Утверждаю

Генеральный директор
ЗАО "ШУКО Интернационал Москва"
Рётиг Штеффен _____ ___2013

Альбом технических решений

№002-BS-0313

Наружные ненесущие навесные светопрозрачные стены из фасадных стоечно-ригельных систем SCHUECO FW 50(60)+/SG/.HI/.SI из профилей из алюминиевых сплавов с междуэтажными поясами с пределом огнестойкости EI60 и классом пожарной опасности К0


Согласовано
Генеральный директор
ЗАО „ЦСИ „Огнестойкость"
Н.В. Коврижина
Инженер-испытатель
ЗАО „ЦСИ „Огнестойкость"
А.А. Талызин
„05" июня 2013г.

Руководитель ПБ
ЗАО "ШУКО Интернационал Москва"
Боронин Б.А. _____ 30 05 2013

Руководитель ПМ
ЗАО "ШУКО Интернационал Москва"
Киселева И.И. _____ 30 05 2013

МОСКВА 2013

Сечение А-А (тип 2), примыкание ненесущей стены FW 50(60)+.HI с стеклопакетом в зоне перекрытия

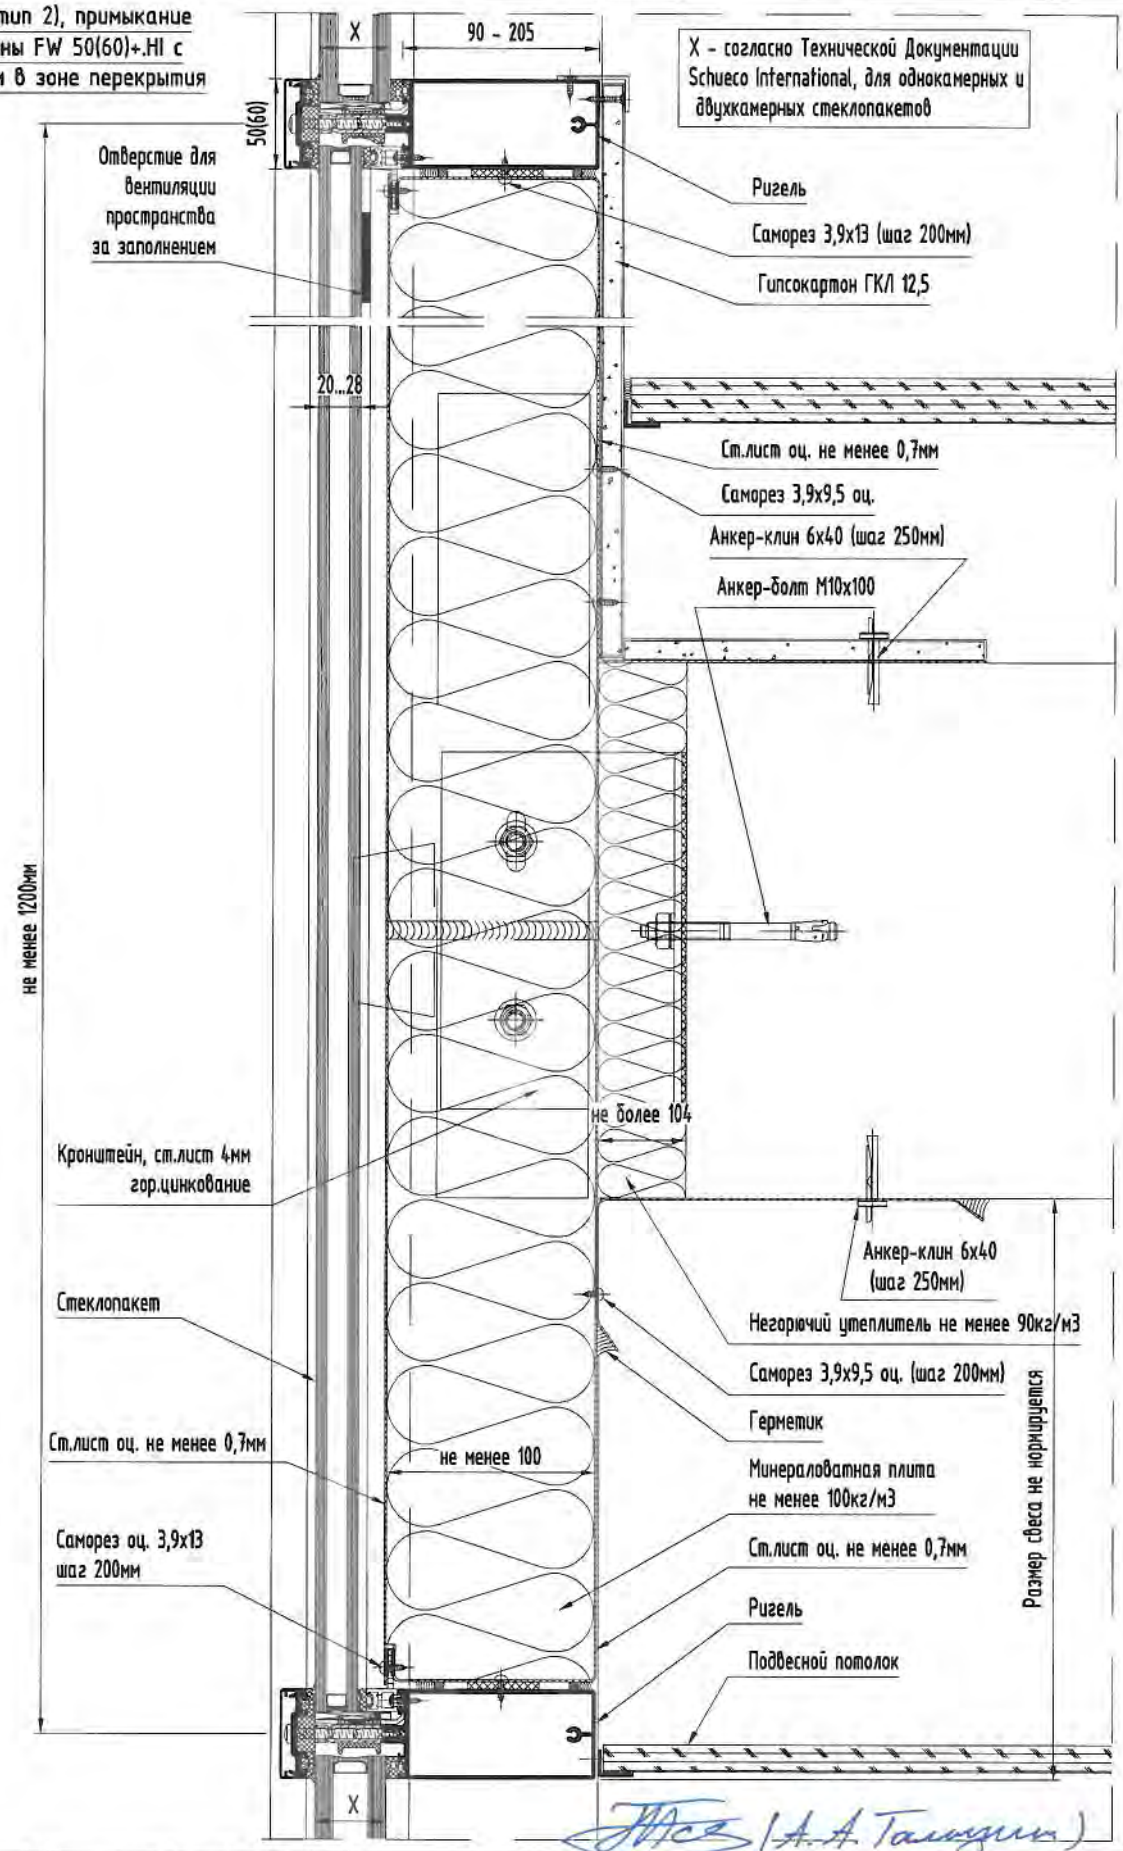

	ФИО	Подпись	Дата
Разработал	Кузнецов А.В.		20.03.13
Исправил	Алёшин В.П.		30.05.13
Проверил	Боронин Б.А.		30.05.13

Наружные ненесущие светопрозрачные стены Schueco FW 50(60)+/SG/.HI/.SI с классом пожарной опасности К0 и пределом огнестойкости в зоне межэтажных перекрытий EI60

Вертикальное сечение конструкции FW50(60)+.HI (тип 2)

SCHÜCO

Лист	6	Листов	27	Масштаб	1:4