www.tehstrong.ru

TEHSTRONG™

FIRESTOP

ОГНЕЗАЩИТНЫЕ МАТЕРИАЛЫ И КОНСТРУКЦИИ

129344, город Москва, Енисейская 1, корп. 8, офис 116
Тел.: 8 800 550-05-01; +7 (495) 989-17-30
E-mail: info@tehstrong.ru

TEHSTRONG™
FIRESTOP

Альбом типовых решений
Огнестойкий кабельный короб "ТЕХСТРОНГ"

ОГНЕЗАЩИТНЫЕ МАТЕРИАЛЫ И КОНСТРУКЦИИ

ООО "ТЕХСТРОНГ"

ИНН 3446045935 КПП 771601001
129344, город Москва, Енисейская улица, дом 1, стр. 8, помещение 116
ОГРН 1123460003116

Альбом типовых решений
Огнестойкий кабельный короб ТЕХСТРОНГ (EI150)

ТС-23.09.01-FG-01

Москва 2023

Раздел 1. Огнестойкий кабельный короб (ОКК) ТЕХСТРОНГ (EI150) изготовленный из силикатных плит FIREGUARD по каркасной технологии


Согласовано

Взамен инв. N°

Подп. и дата

Инв. N° подл.

Узел 1. Четырехсторонний огнестойкий кабельный короб (ОКК) ТЕХСТРОНГ (EI150) изготовленный из силикатных плит FIREGUARD по каркасной технологии

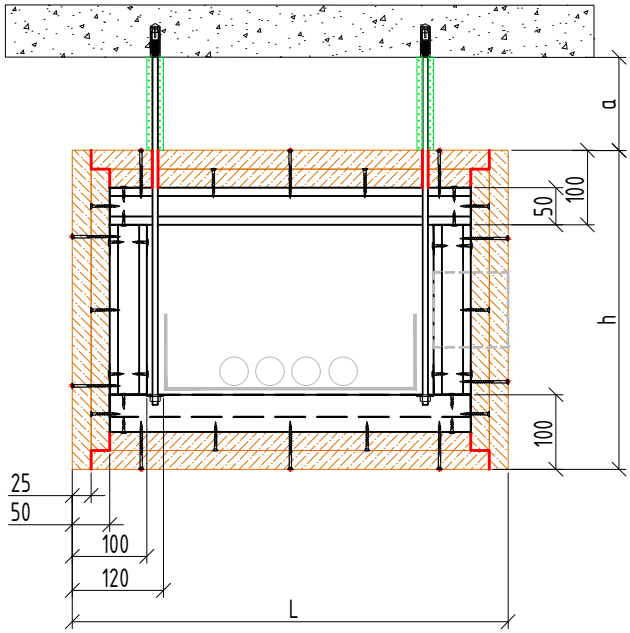

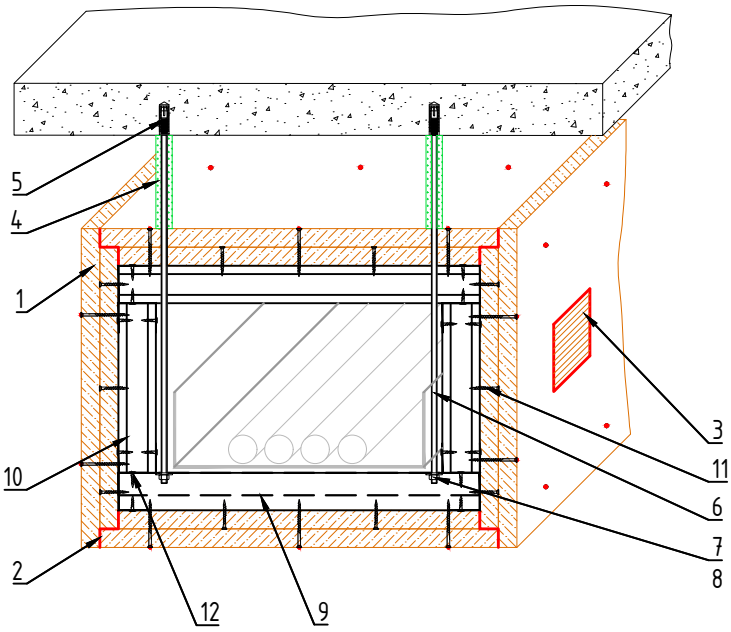


Таблица 1

Поз.	Наименование и техническая характеристика
1	Плита огнестойкая FIREGUARD 25,4мм
2	Огнезащитный состав TEHSTRONG CONTACT S
3	Вентиляционный блок TEHSTRONG VB
4	Изделие для огнезащиты стальных шпилек TEHSTRONG KO
5	Анкер стандартный стальной 8х70
6	Шпилька стальная резьбовая М8
7	Гайка стальная
8	Шайба плоская стальная
9	Траверса монтажная стальная
10	Профиль направляющий ПН стальной 50х40
11	Саморез по металлу с потайной головкой для ГКЛ
12	Саморез по металлу с прессшайбой со сверлом

Согласовано

Взамен инв. N°

Подп. и дата

Инв. N° подл.

Изм.	Кол.уч.	Лист	№ док	Подп.	Дата
Разраб.		Трофимова			
Проверил		Кузьмин			
Утв.		Семенов			

ТС-23.09.01-FG-01

Огнестойкий кабельный короб ТЕХСТРОНГ (EI150)

Раздел 1. Огнестойкий кабельный короб (ОКК) ТЕХСТРОНГ (EI150) изготовленный из силикатных плит FIREGUARD по каркасной технологии

Стадия	Лист	Листов
Р	1.1	15

Узел 1. Четырехсторонний огнестойкий кабельный короб (ОКК) ТЕХСТРОНГ (EI150) изготовленный из силикатных плит FIREGUARD по каркасной технологии

TEHSTRONG™ FIRESTOP

Копировал

Формат А4

Узел 2. Трехсторонний огнестойкий кабельный короб с креплением к перекрытию (ОКК) ТЕХСТРОНГ (EI150) изготовленный из силикатных плит FIREGUARD по каркасной технологии


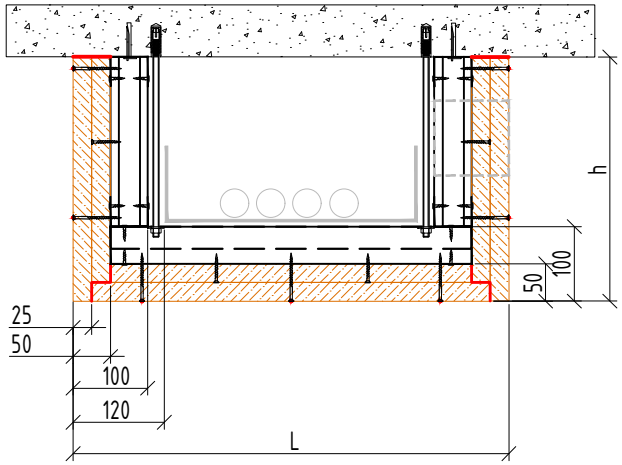


Таблица 1

Поз.	Наименование и техническая характеристика
1	Плита огнестойкая FIREGUARD 25,4мм
2	Огнезащитный состав TEHSTRONG CONTACT S
3	Вентиляционный блок TEHSTRONG VB
4	Анкер стандартный стальной 8х70
5	Шпилька стальная резьбовая М8
6	Гайка стальная
7	Шайба плоская стальная
8	Траверса монтажная стальная
9	Профиль направляющий ПН стальной 50х40
10	Саморез по металлу с потайной головкой для ГКЛ
11	Саморез по металлу с прессшайбой со сверлом
12	Анкер-клин стальной 6х35

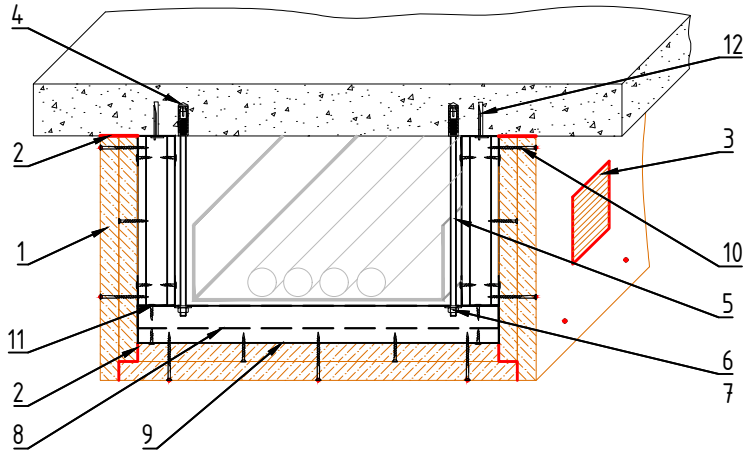

Согласовано

Взамен инв. N°

Подп. и дата

Инв. N° подл.

Изм.	Кол.уч.	Лист	№ док	Подп.	Дата
Разраб.		Трофимова			
Проверил		Кузьмин			
Утв.		Семенов			

ТС-23.09.01-FG-01

Огнестойкий кабельный короб ТЕХСТРОНГ (EI150)

Раздел 1. Огнестойкий кабельный короб (ОКК) ТЕХСТРОНГ (EI150) изготовленный из силикатных плит FIREGUARD по каркасной технологии

Стадия	Лист	Листов
Р	1.2	


Узел 2. Трехсторонний огнестойкий кабельный короб с креплением к перекрытию (ОКК) ТЕХСТРОНГ (EI150) изготовленный из силикатных плит FIREGUARD по каркасной технологии

TEHSTRONG™ FIRESTOP

Копировал

Формат А4

Узел 3. Трехсторонний огнестойкий кабельный короб с креплением к стене (ОКК) ТЕХСТРОНГ (EI150) изготовленный из силикатных плит FIREGUARD по каркасной технологии

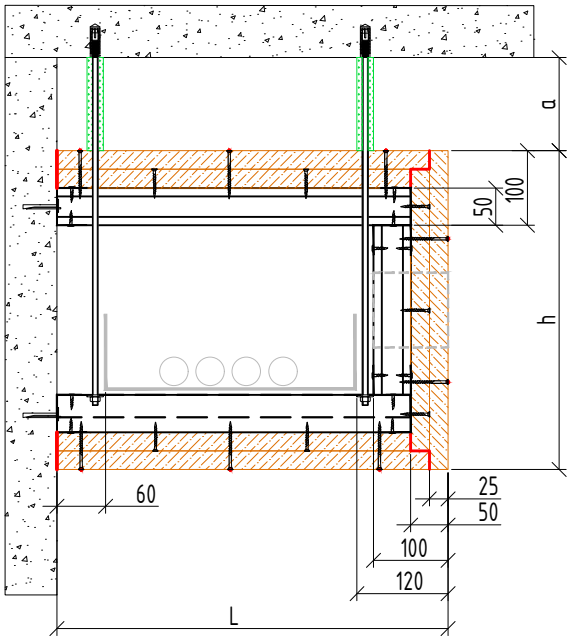

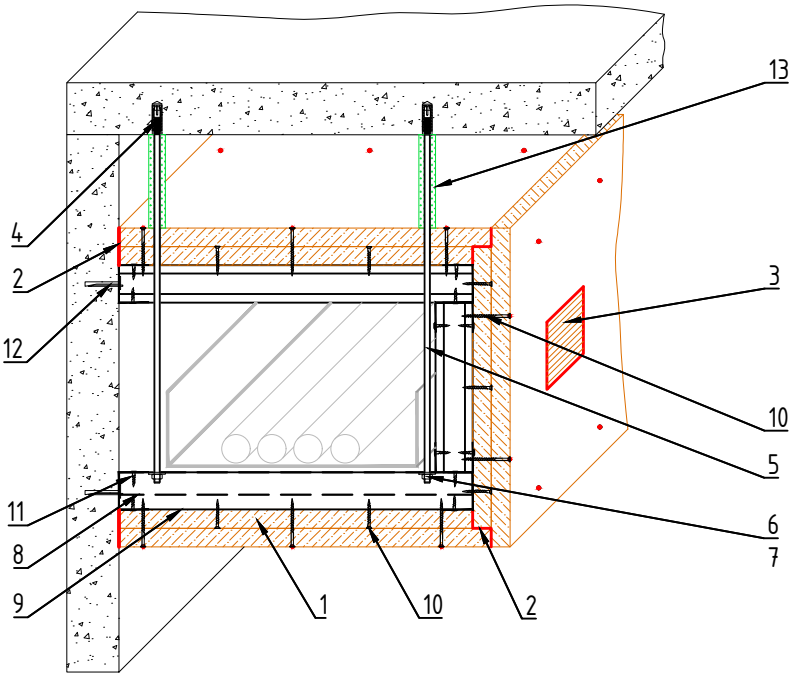


Таблица 1

Поз.	Наименование и техническая характеристика
1	Плита огнестойкая FIREGUARD 25,4мм
2	Огнезащитный состав TEHSTRONG CONTACT S
3	Вентиляционный блок TEHSTRONG VB
4	Анкер стандартный стальной 8х70
5	Шпилька стальная резьбовая М8
6	Гайка стальная
7	Шайба плоская стальная
8	Траверса монтажная стальная
9	Профиль направляющий ПН стальной 50х40
10	Саморез по металлу с потайной головкой для ГКЛ
11	Саморез по металлу с прессшайбой со сверлом
12	Анкер-клин стальной 6х35
13	Изделие для огнезащиты стальных шпилек TEHSTRONG КО

Согласовано

Взамен инв. N°

Подп. и дата

Инв. N° подл.

Изм.	Кол.уч.	Лист	№ док	Подп.	Дата
Разраб.		Трофимова			
Проверил		Кузьмин			
Утв.		Семенов			

ТС-23.09.01-FG-01

Огнестойкий кабельный короб ТЕХСТРОНГ (EI150)

Раздел 1. Огнестойкий кабельный короб (ОКК) ТЕХСТРОНГ (EI150) изготовленный из силикатных плит FIREGUARD по каркасной технологии

Стадия	Лист	Листов
Р	1.3	

Узел 3. Трехсторонний огнестойкий кабельный короб с креплением к стене (ОКК) ТЕХСТРОНГ (EI150) изготовленный из силикатных плит FIREGUARD по каркасной технологии

TEHSTRONG™ FIRESTOP

Копировал

Формат А4

Узел 4. Двухсторонний огнестойкий кабельный короб (ОКК) ТЕХСТРОНГ (EI150) изготовленный из силикатных плит FIREGUARD по каркасной технологии


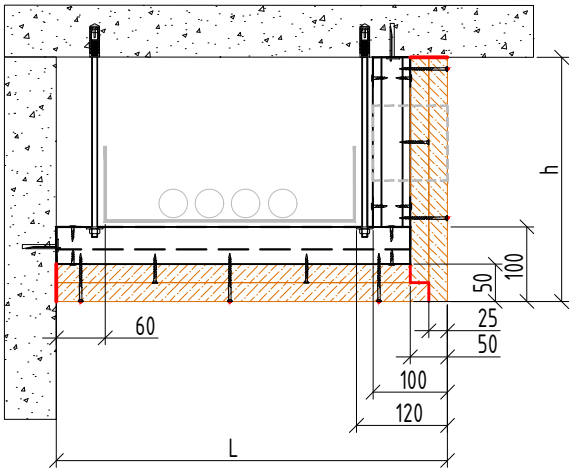


Таблица 1

Поз.	Наименование и техническая характеристика
1	Плита огнестойкая FIREGUARD 25,4мм
2	Огнезащитный состав TEHSTRONG CONTACT S
3	Вентиляционный блок TEHSTRONG VB
4	Анкер стандартный стальной 8х70
5	Шпилька стальная резьбовая М8
6	Гайка стальная
7	Шайба плоская стальная
8	Траверса монтажная стальная
9	Профиль направляющий ПН стальной 50х40
10	Саморез по металлу с потайной головкой для ГКЛ
11	Саморез по металлу с прессшайбой со сверлом
12	Анкер-клин стальной 6х35

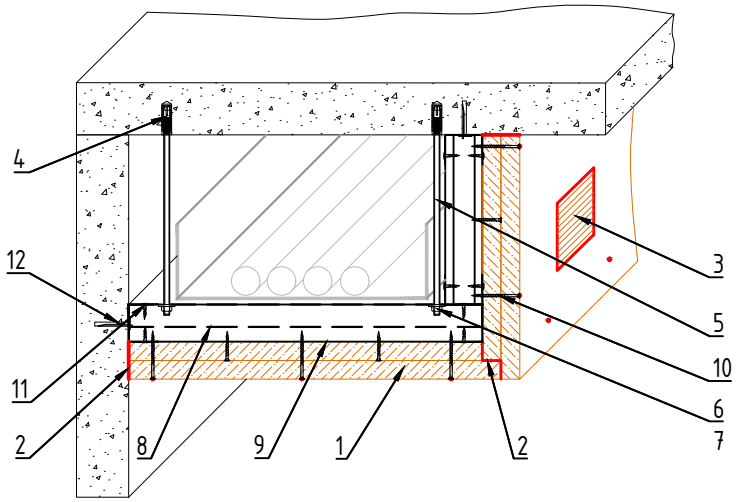

Согласовано

Взамен инв. N°

Подп. и дата

Инв. N° подл.

Изм.	Кол.уч.	Лист	№ док	Подп.	Дата
Разраб.		Трофимова			
Проверил		Кузьмин			
Утв.		Семенов			

ТС-23.09.01-FG-01

Огнестойкий кабельный короб ТЕХСТРОНГ (EI150)

Раздел 1. Огнестойкий кабельный короб (ОКК) ТЕХСТРОНГ (EI150) изготовленный из силикатных плит FIREGUARD по каркасной технологии

Стадия	Лист	Листов
Р	1.4	

Узел 4. Двухсторонний огнестойкий кабельный короб (ОКК) ТЕХСТРОНГ (EI150) изготовленный из силикатных плит FIREGUARD по каркасной технологии

TEHSTRONG™ FIRESTOP

Копировал

Формат А4

Узел 5. Односторонний огнестойкий кабельный короб (ОКК) ТЕХСТРОНГ (EI150) изготовленный из силикатных плит FIREGUARD по каркасной технологии


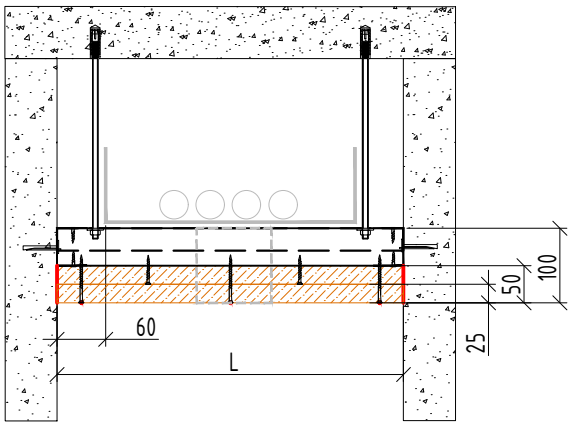


Таблица 1

Поз.	Наименование и техническая характеристика
1	Плита огнестойкая FIREGUARD 25,4мм
2	Анкер стандартный стальной 8х70
3	Шпилька стальная резьбовая М8
4	Гайка стальная
5	Шайба плоская стальная
6	Траверса монтажная стальная
7	Профиль направляющий ПН стальной 50х40
8	Саморез по металлу с потайной головкой для ГКЛ
9	Саморез по металлу с прессшайбой со сверлом
10	Огнезащитный состав TEHSTRONG CONTACT S
11	Анкер-клин стальной 6х35

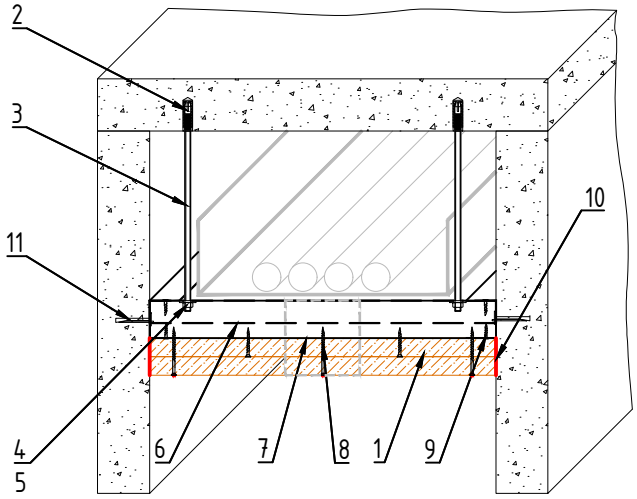

Согласовано

Взамен инв. №

Подп. и дата

Инв. № подл.

Изм.	Кол.уч.	Лист	№ док	Подп.	Дата
Разраб.		Трофимова			
Проверил		Кузьмин			
Утв.		Семенов			

ТС-23.09.01-FG-01

Огнестойкий кабельный короб ТЕХСТРОНГ (EI150)

Раздел 1. Огнестойкий кабельный короб (ОКК) ТЕХСТРОНГ (EI150) изготовленный из силикатных плит FIREGUARD по каркасной технологии

Стадия	Лист	Листов
Р	1.5	

Узел 5. Односторонний огнестойкий кабельный короб (ОКК) ТЕХСТРОНГ (EI150) изготовленный из силикатных плит FIREGUARD по каркасной технологии

TEHSTRONG™ FIRESTOP

Копировал

Формат А4

Узел 6. Четырехсторонний огнестойкий кабельный короб (ОКК) ТЕХСТРОНГ (EI150) изготовленный из силикатных плит FIREGUARD по каркасной технологии с горизонтальной перегородкой (EI150)


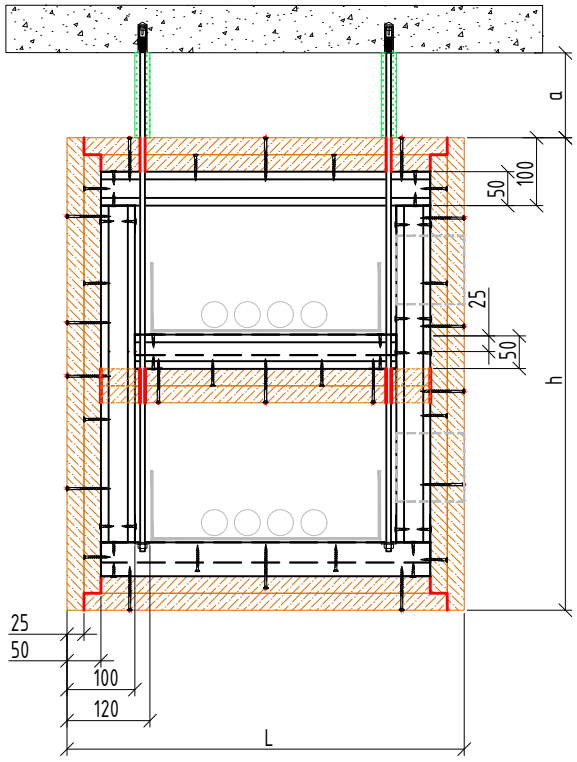


Таблица 1

Поз.	Наименование и техническая характеристика
1	Плита огнестойкая FIREGUARD 25,4мм
2	Огнезащитный состав TEHSTRONG CONTACT S
3	Вентиляционный блок TEHSTRONG VB
4	Изделие для огнезащиты стальных шпилек TEHSTRONG KO
5	Анкер стандартный стальной 8х70
6	Шпилька стальная резьбовая М8
7	Гайка стальная
8	Шайба плоская стальная
9	Траверса монтажная стальная
10	Профиль направляющий ПН стальной 50х40
11	Саморез по металлу с потайной головкой для ГКЛ
12	Саморез по металлу с прессшайбой со сверлом

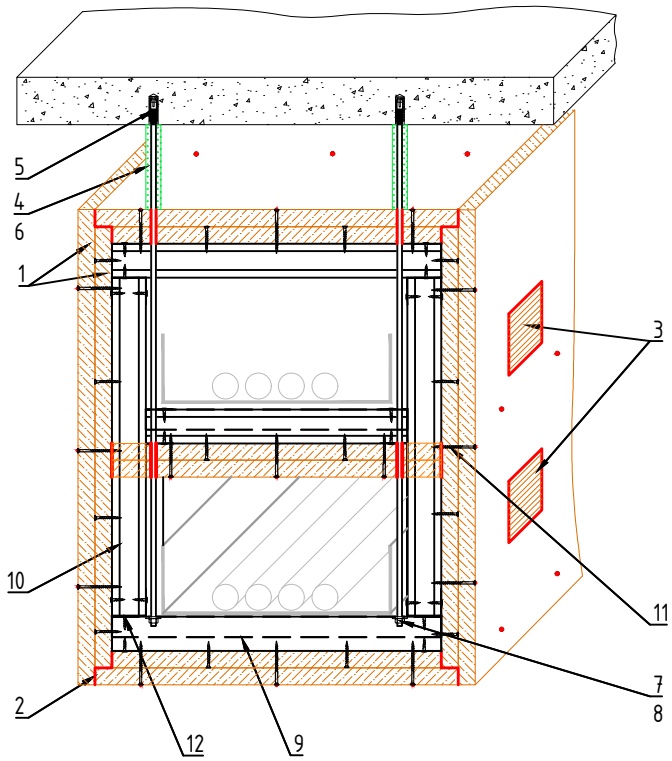

Согласовано

Взамен инв. N°

Подп. и дата

Инв. N° подл.

Изм.	Кол.уч.	Лист	№ док	Подп.	Дата
Разраб.		Трофимова			
Проверил		Кузьмин			
Утв.		Семенов			

ТС-23.09.01-FG-01

Огнестойкий кабельный короб ТЕХСТРОНГ (EI150)

Раздел 1. Огнестойкий кабельный короб (ОКК) ТЕХСТРОНГ (EI150) изготовленный из силикатных плит FIREGUARD по каркасной технологии

Стадия	Лист	Листов
Р	1.6	

Узел 6. Четырехсторонний огнестойкий кабельный короб (ОКК) ТЕХСТРОНГ (EI150) изготовленный из силикатных плит FIREGUARD по каркасной технологии с горизонтальной перегородкой (EI150)

TEHSTRONG™ FIRESTOP

Копировал

Формат А4

Узел 7. Трехсторонний огнестойкий кабельный короб с креплением к перекрытию (ОКК) ТЕХСТРОНГ (EI150) изготовленный из силикатных плит FIREGUARD по каркасной технологии с горизонтальной перегородкой (EI150)


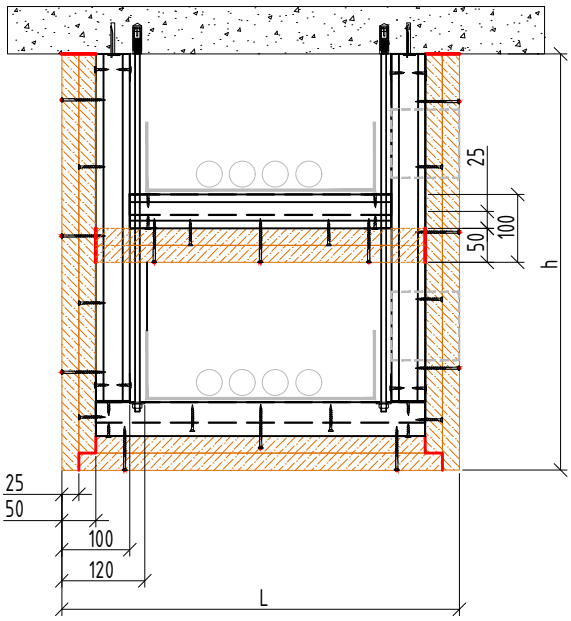


Таблица 1

Поз.	Наименование и техническая характеристика
1	Плита огнестойкая FIREGUARD 25,4мм
2	Огнезащитный состав TEHSTRONG CONTACT S
3	Вентиляционный блок TEHSTRONG VB
4	Анкер стандартный стальной 8х70
5	Шпилька стальная резьбовая М8
6	Гайка стальная
7	Шайба плоская стальная
8	Траверса монтажная стальная
9	Профиль направляющий ПН стальной 50х40
10	Саморез по металлу с потайной головкой для ГКЛ
11	Саморез по металлу с прессшайбой со сверлом
12	Анкер-клин стальной 6х35

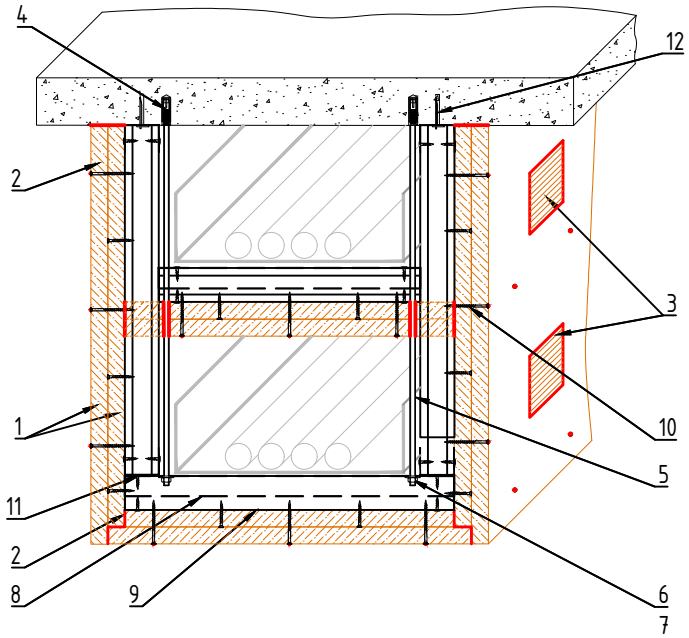

Согласовано

Взамен инв. №

Подп. и дата

Инв. № подл.

Изм.	Кол.уч.	Лист	№ док	Подп.	Дата
Разраб.		Трофимова			
Проверил		Кузьмин			
Утв.		Семенов			

ТС-23.09.01-FG-01

Огнестойкий кабельный короб ТЕХСТРОНГ (EI150)

Раздел 1. Огнестойкий кабельный короб (ОКК) ТЕХСТРОНГ (EI150) изготовленный из силикатных плит FIREGUARD по каркасной технологии

Стадия	Лист	Листов
Р	1.7	

Узел 7. Трехсторонний огнестойкий кабельный короб с креплением к перекрытию (ОКК) ТЕХСТРОНГ (EI150) изготовленный из силикатных плит FIREGUARD по каркасной технологии с горизонтальной перегородкой (EI150)

TEHSTRONG™ FIRESTOP

Копировал

Формат А4

Узел 8. Трехсторонний огнестойкий кабельный короб с креплением к стене (ОКК) ТЕХСТРОНГ (EI150) изготовленный из силикатных плит FIREGUARD по каркасной технологии с горизонтальной перегородкой (EI150)


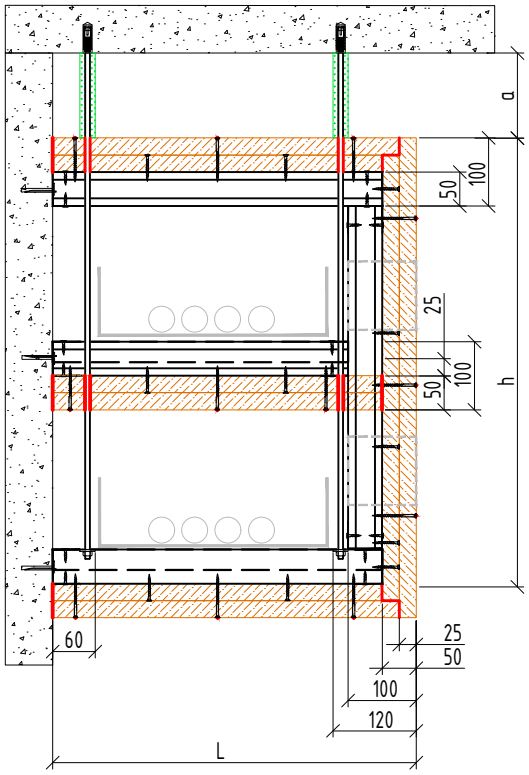


Таблица 1

Поз.	Наименование и техническая характеристика
1	Плита огнестойкая FIREGUARD 25,4мм
2	Огнезащитный состав TEHSTRONG CONTACT S
3	Вентиляционный блок TEHSTRONG VB
4	Анкер стандартный стальной 8х70
5	Шпилька стальная резьбовая М8
6	Гайка стальная
7	Шайба плоская стальная
8	Траверса монтажная стальная
9	Профиль направляющий ПН стальной 50х40
10	Саморез по металлу с потайной головкой для ГКЛ
11	Саморез по металлу с прессшайбой со сверлом
12	Анкер-клин стальной 6х35
13	Изделие для огнезащиты стальных шпилек TEHSTRONG KO

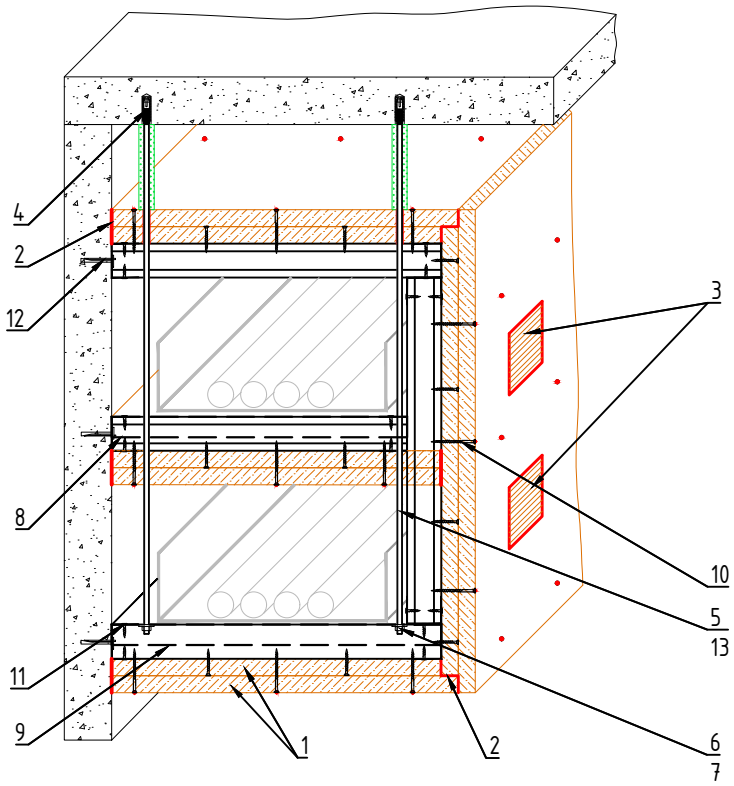

Согласовано

Взамен инв. N°

Подп. и дата

Инв. N° подл.

Изм.	Кол.уч.	Лист	№ док	Подп.	Дата
Разраб.		Трофимова			
Проверил		Кузьмин			
Утв.		Семенов			

ТС-23.09.01-FG-01

Огнестойкий кабельный короб ТЕХСТРОНГ (EI150)

Раздел 1. Огнестойкий кабельный короб (ОКК) ТЕХСТРОНГ (EI150) изготовленный из силикатных плит FIREGUARD по каркасной технологии

Стадия	Лист	Листов
Р	1.8	

Узел 8. Трехсторонний огнестойкий кабельный короб с креплением к стене (ОКК) ТЕХСТРОНГ (EI150) изготовленный из силикатных плит FIREGUARD по каркасной технологии с горизонтальной перегородкой (EI150)

TEHSTRONG™ FIRESTOP

Копировал

Формат А4

Узел 9. Двухсторонний огнестойкий кабельный короб (ОКК) ТЕХСТРОНГ (EI150) изготовленный из силикатных плит FIREGUARD по каркасной технологии с горизонтальной перегородкой (EI150)


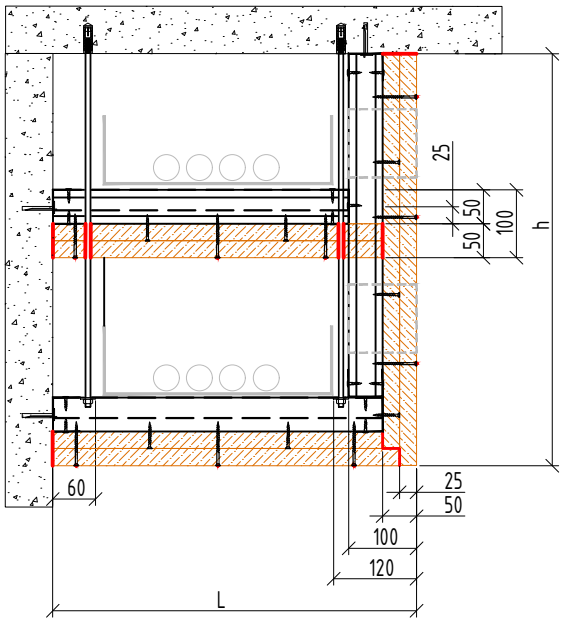


Таблица 1

Поз.	Наименование и техническая характеристика
1	Плита огнестойкая FIREGUARD 25,4мм
2	Огнезащитный состав TEHSTRONG CONTACT S
3	Вентиляционный блок TEHSTRONG VB
4	Анкер стандартный стальной 8х70
5	Шпилька стальная резьбовая М8
6	Гайка стальная
7	Шайба плоская стальная
8	Траверса монтажная стальная
9	Профиль направляющий ПН стальной 50х40
10	Саморез по металлу с потайной головкой для ГКЛ
11	Саморез по металлу с прессшайбой со сверлом
12	Анкер-клин стальной 6х35

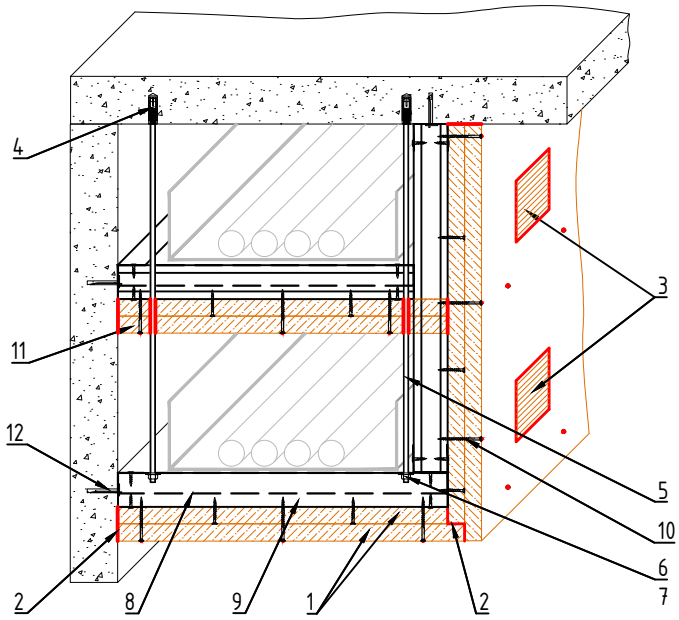

Согласовано

Взамен инв. N°

Подп. и дата

Инв. N° подл.

Изм.	Кол.уч.	Лист	№ док	Подп.	Дата
Разраб.		Трофимова			
Проверил		Кузьмин			
Утв.		Семенов			

ТС-23.09.01-FG-01

Огнестойкий кабельный короб ТЕХСТРОНГ (EI150)

Раздел 1. Огнестойкий кабельный короб (ОКК) ТЕХСТРОНГ (EI150) изготовленный из силикатных плит FIREGUARD по каркасной технологии

Стадия	Лист	Листов
Р	1.9	

Узел 9. Двухсторонний огнестойкий кабельный короб (ОКК) ТЕХСТРОНГ (EI150) изготовленный из силикатных плит FIREGUARD по каркасной технологии с горизонтальной перегородкой (EI150)

TEHSTRONG™ FIRESTOP

Копировал

Формат А4

Узел 10. Односторонний огнестойкий кабельный короб (ОКК) ТЕХСТРОНГ (EI150) изготовленный из силикатных плит FIREGUARD по каркасной технологии с горизонтальной перегородкой (EI150)


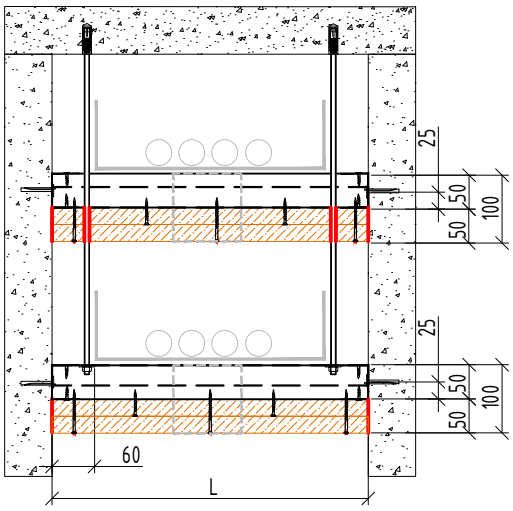


Таблица 1

Поз.	Наименование и техническая характеристика
1	Плита огнестойкая FIREGUARD 25,4мм
2	Анкер стандартный стальной 8х70
3	Шпилька стальная резьбовая М8
4	Гайка стальная
5	Шайба плоская стальная
6	Траверса монтажная стальная
7	Профиль направляющий ПН стальной 50х40
8	Саморез по металлу с потайной головкой для ГКЛ
9	Саморез по металлу с прессшайбой со сверлом
10	Огнезащитный состав TEHSTRONG CONTACT S
11	Анкер-клин стальной 6х35

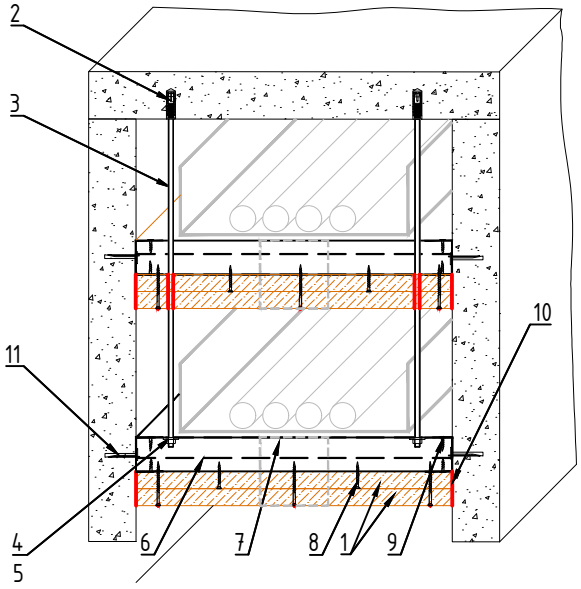

Согласовано

Взамен инв. N°

Подп. и дата

Инв. N° подл.

Изм.	Кол.уч.	Лист	№ док	Подп.	Дата
Разраб.		Трофимова			
Проверил		Кузьмин			
Утв.		Семенов			

ТС-23.09.01-FG-01

Огнестойкий кабельный короб ТЕХСТРОНГ (EI150)

Раздел 1. Огнестойкий кабельный короб (ОКК) ТЕХСТРОНГ (EI150) изготовленный из силикатных плит FIREGUARD по каркасной технологии

Стадия	Лист	Листов
Р	1.10	

Узел 10. Односторонний огнестойкий кабельный короб (ОКК) ТЕХСТРОНГ (EI150) изготовленный из силикатных плит FIREGUARD по каркасной технологии с горизонтальной перегородкой (EI150)

TEHSTRONG™ FIRESTOP

Копировал

Формат А4

Узел 11. Четырехсторонний огнестойкий кабельный короб (ОКК) ТЕХСТРОНГ (EI150) изготовленный из силикатных плит FIREGUARD по каркасной технологии с вертикальной перегородкой (EI150)

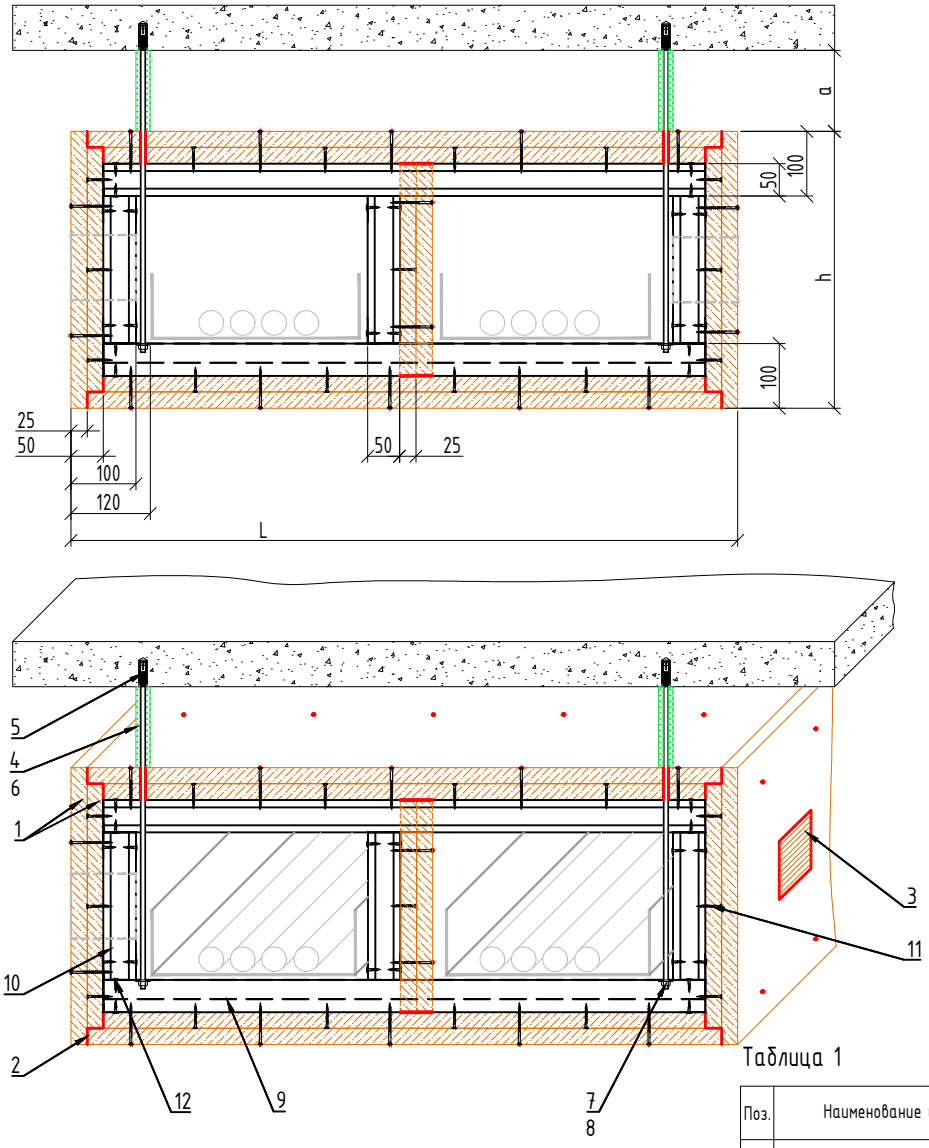


Таблица 1

Поз.	Наименование и техническая характеристика
1	Плита огнестойкая FIREGUARD 25,4мм
2	Огнезащитный состав TEHSTRONG CONTACT S
3	Вентиляционный блок TEHSTRONG VB
4	Изделие для огнезащиты стальных шпилек TEHSTRONG KO
5	Анкер стандартный стальной 8х70
6	Шпилька стальная резьбовая М8
7	Гайка стальная
8	Шайба плоская стальная
9	Траверса монтажная стальная
10	Профиль направляющий ПН стальной 50х40
11	Саморез по металлу с потайной головкой для ГКЛ
12	Саморез по металлу с прессшайбой со сверлом

Согласовано

Взамен инв. N°

Подп. и дата

Инв. N° подл.

Изм.	Кол.уч.	Лист	№ док	Подп.	Дата
Разраб.		Трофимова			
Проверил		Кузьмин			
Утв.		Семенов			

ТС-23.09.01-FG-01

Огнестойкий кабельный короб ТЕХСТРОНГ (EI150)

Раздел 1. Огнестойкий кабельный короб (ОКК) ТЕХСТРОНГ (EI150) изготовленный из силикатных плит FIREGUARD по каркасной технологии

Стадия	Лист	Листов
Р	1.11	


Узел 11. Четырехсторонний огнестойкий кабельный короб (ОКК) ТЕХСТРОНГ (EI150) изготовленный из силикатных плит FIREGUARD по каркасной технологии с вертикальной перегородкой (EI150)

TEHSTRONG™ FIRESTOP

Копировал

Формат А4

Узел 12. Трехсторонний огнестойкий кабельный короб с креплением к перекрытию (ОКК) ТЕХСТРОНГ (EI150) изготовленный из силикатных плит FIREGUARD по каркасной технологии с вертикальной перегородкой (EI150)

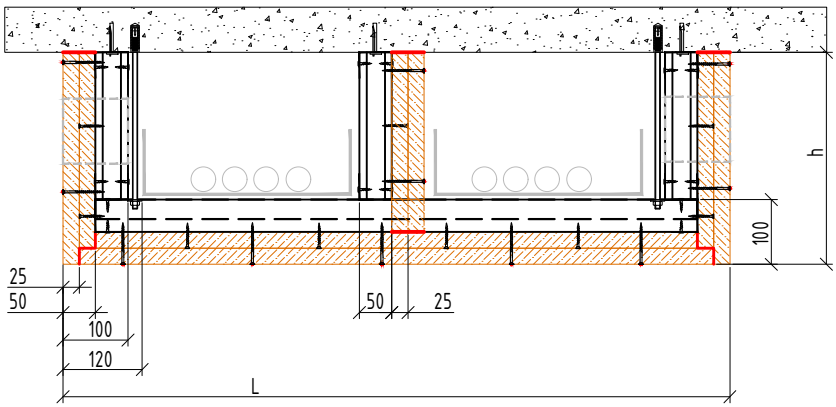

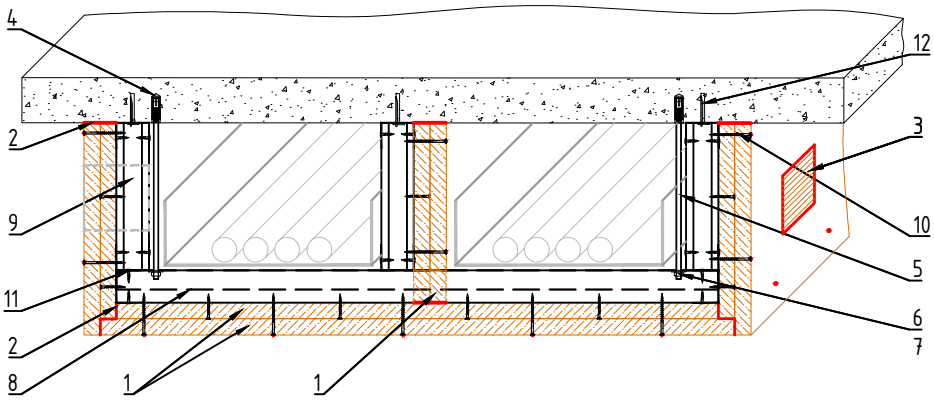


Таблица 1

Поз.	Наименование и техническая характеристика
1	Плита огнестойкая FIREGUARD 25,4мм
2	Огнезащитный состав TEHSTRONG CONTACT S
3	Вентиляционный блок TEHSTRONG VB
4	Анкер стандартный стальной 8х70
5	Шпилька стальная резьбовая М8
6	Гайка стальная
7	Шайба плоская стальная
8	Траверса монтажная стальная
9	Профиль направляющий ПН стальной 50х40
10	Саморез по металлу с потайной головкой для ГКЛ
11	Саморез по металлу с прессшайбой со сверлом
12	Анкер-клин стальной 6х35

Согласовано

Взамен инв. N°

Подп. и дата

Инв. N° подл.

Изм.	Кол.уч.	Лист	№ док	Подп.	Дата
Разраб.		Трофимова			
Проверил		Кузьмин			
Утв.		Семенов			

ТС-23.09.01-FG-01

Огнестойкий кабельный короб ТЕХСТРОНГ (EI150)

Раздел 1. Огнестойкий кабельный короб (ОКК) ТЕХСТРОНГ (EI150) изготовленный из силикатных плит FIREGUARD по каркасной технологии

Стадия	Лист	Листов
Р	1.12	

Узел 12. Трехсторонний огнестойкий кабельный короб с креплением к перекрытию (ОКК) ТЕХСТРОНГ (EI150) изготовленный из силикатных плит FIREGUARD по каркасной технологии с вертикальной перегородкой (EI150)

TEHSTRONG™ FIRESTOP

Копировал

Формат А4

Узел 13. Двухсторонний огнестойкий кабельный короб (ОКК) ТЕХСТРОНГ (EI150) изготовленный из силикатных плит FIREGUARD по каркасной технологии с вертикальной перегородкой (EI150)

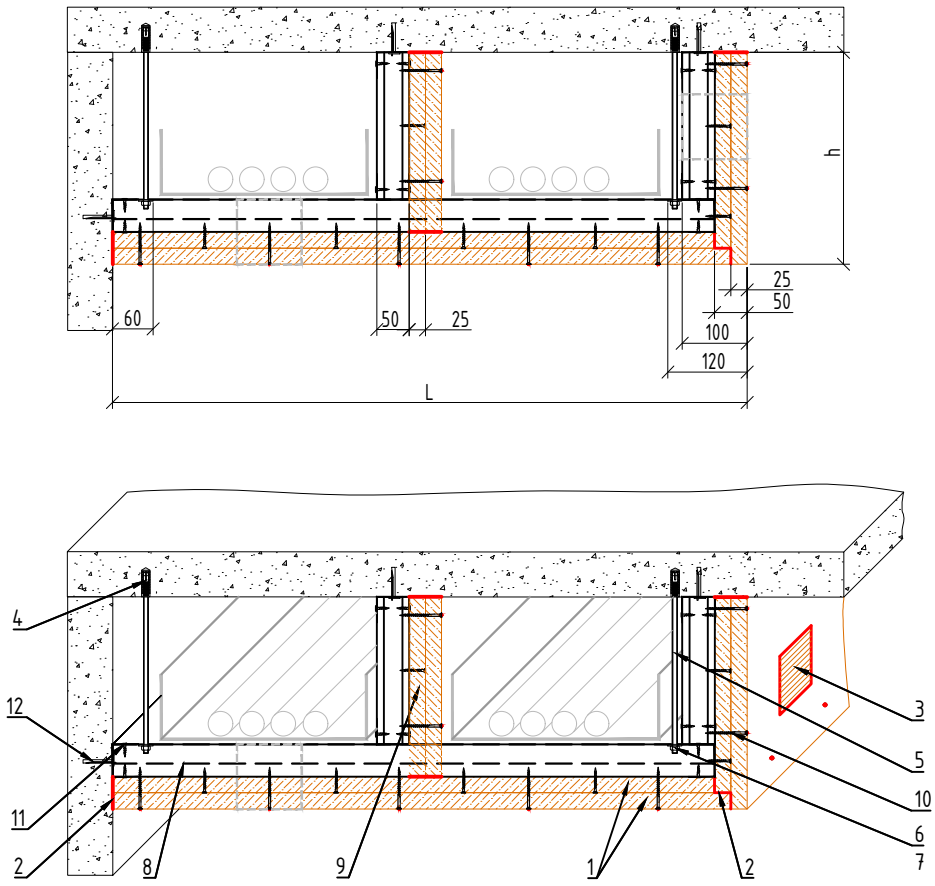


Таблица 1

Поз.	Наименование и техническая характеристика
1	Плита огнестойкая FIREGUARD 25,4мм
2	Огнезащитный состав TEHSTRONG CONTACT S
3	Вентиляционный блок TEHSTRONG VB
4	Анкер стандартный стальной 8х70
5	Шпилька стальная резьбовая М8
6	Гайка стальная
7	Шайба плоская стальная
8	Траверса монтажная стальная
9	Профиль направляющий ПН стальной 50х40
10	Саморез по металлу с потайной головкой для ГКЛ
11	Саморез по металлу с прессшайбой со сверлом
12	Анкер-клин стальной 6х35

Согласовано

Взамен инв. N°

Подп. и дата

Инв. N° подл.

Изм.	Кол.уч.	Лист	№ док	Подп.	Дата
Разраб.		Трофимова			
Проверил		Кузьмин			
Утв.		Семенов			

ТС-23.09.01-FG-01

Огнестойкий кабельный короб ТЕХСТРОНГ (EI150)

Раздел 1. Огнестойкий кабельный короб (ОКК) ТЕХСТРОНГ (EI150) изготовленный из силикатных плит FIREGUARD по каркасной технологии

Стадия	Лист	Листов
Р	1.13	


Узел 13. Двухсторонний огнестойкий кабельный короб (ОКК) ТЕХСТРОНГ (EI150) изготовленный из силикатных плит FIREGUARD по каркасной технологии с вертикальной перегородкой (EI150)

TEHSTRONG™ FIRESTOP

Копировал

Формат А4

Узел 14. Трехсторонний огнестойкий кабельный короб с креплением к стене (ОКК) ТЕХСТРОНГ (EI150) изготовленный из силикатных плит FIREGUARD по каркасной технологии с вертикальной перегородкой (EI150)

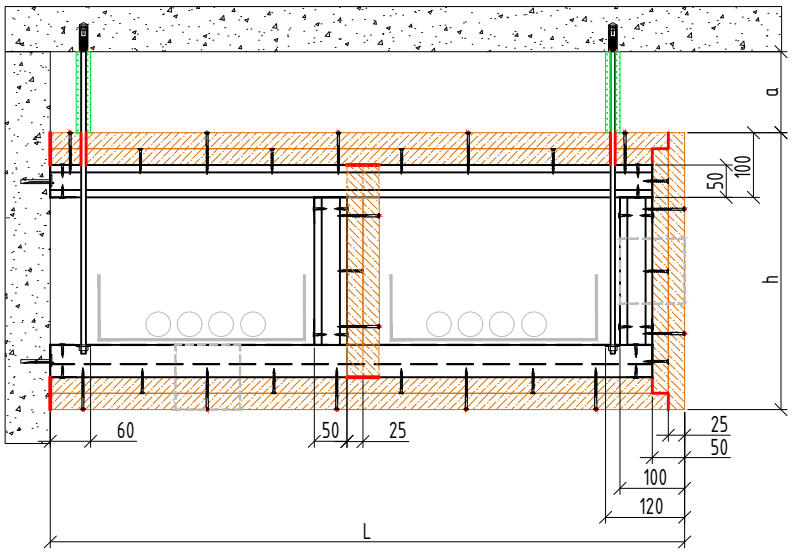

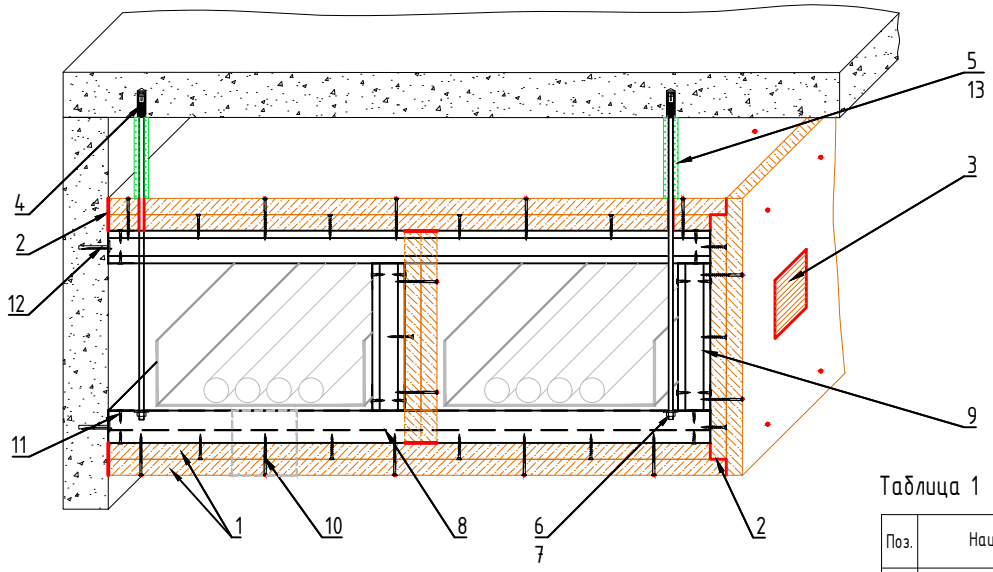


Таблица 1

Поз.	Наименование и техническая характеристика
1	Плита огнестойкая FIREGUARD 25,4мм
2	Огнезащитный состав TEHSTRONG CONTACT S
3	Вентиляционный блок TEHSTRONG VB
4	Анкер стандартный стальной 8х70
5	Шпилька стальная резьбовая М8
6	Гайка стальная
7	Шайба плоская стальная
8	Траверса монтажная стальная
9	Профиль направляющий ПН стальной 50х40
10	Саморез по металлу с потайной головкой для ГКЛ
11	Саморез по металлу с прессшайбой со сверлом
12	Анкер-клин стальной 6х35
13	Изделие для огнезащиты стальных шпилек TEHSTRONG KO

Согласовано

Взамен инв. N°

Подп. и дата

Инв. N° подл.

Изм.	Кол.уч.	Лист	№ док	Подп.	Дата
Разраб.		Трофимова			
Проверил		Кузьмин			
Утв.		Семенов			

ТС-23.09.01-FG-01

Огнестойкий кабельный короб ТЕХСТРОНГ (EI150)

Раздел 1. Огнестойкий кабельный короб (ОКК) ТЕХСТРОНГ (EI150) изготовленный из силикатных плит FIREGUARD по каркасной технологии

Стадия	Лист	Листов
Р	1.14	


Узел 14. Трехсторонний огнестойкий кабельный короб с креплением к стене (ОКК) ТЕХСТРОНГ (EI150) изготовленный из силикатных плит FIREGUARD по каркасной технологии с вертикальной перегородкой (EI150)

TEHSTRONG™ FIRESTOP

Копировал

Формат А4

Узел 15. Односторонний огнестойкий кабельный короб (ОКК) ТЕХСТРОНГ (EI150) изготовленный из силикатных плит FIREGUARD по каркасной технологии с вертикальной перегородкой (EI150)

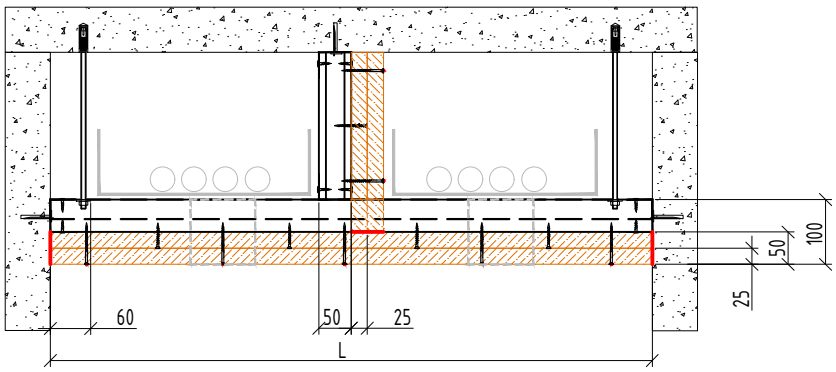

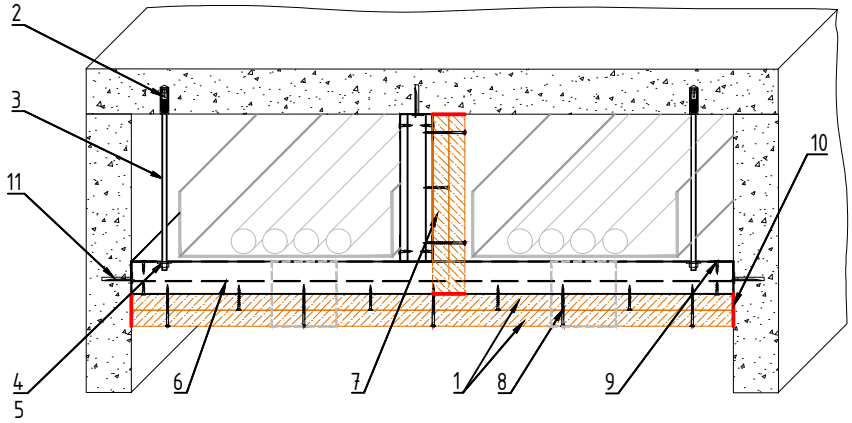


Таблица 1

Поз.	Наименование и техническая характеристика
1	Плита огнестойкая FIREGUARD 25,4мм
2	Анкер стандартный стальной 8х70
3	Шпилька стальная резьбовая М8
4	Гайка стальная
5	Шайба плоская стальная
6	Траверса монтажная стальная
7	Профиль направляющий ПН стальной 50х40
8	Саморез по металлу с потайной головкой для ГКЛ
9	Саморез по металлу с прессшайбой со сверлом
10	Огнезащитный состав TEHSTRONG CONTACT S
11	Анкер-клин стальной 6х35

Согласовано

Взамен инв. N°

Подп. и дата

Инв. N° подл.

Изм.	Кол.уч.	Лист	№ док	Подп.	Дата
Разраб.		Трофимова			
Проверил		Кузьмин			
Утв.		Семенов			

ТС-23.09.01-FG-01

Огнестойкий кабельный короб ТЕХСТРОНГ (EI150)

Раздел 1. Огнестойкий кабельный короб (ОКК) ТЕХСТРОНГ (EI150) изготовленный из силикатных плит FIREGUARD по каркасной технологии

Стадия	Лист	Листов
Р	1.15	

Узел 15. Односторонний огнестойкий кабельный короб (ОКК) ТЕХСТРОНГ (EI150) изготовленный из силикатных плит FIREGUARD по каркасной технологии с вертикальной перегородкой (EI150)

TEHSTRONG™ FIRESTOP

Копировал

Формат А4

Раздел 2. Огнестойкий кабельный короб (ОКК) ТЕХСТРОНГ (EI150) изготовленный из силикатных плит FIREGUARD по каркасной технологии с перегородкой огнестойкой разделительной ТЕХСТРОНГ ПКО (E15)


Согласовано

Взамен инв. N°

Подп. и дата

Инв. N° подл.

Узел 1. Четырехсторонний огнестойкий кабельный короб (ОКК) ТЕХСТРОНГ (EI150) изготовленный из силикатных плит FIREGUARD по каркасной технологии с горизонтальной огнестойкой разделительной перегородкой ТЕХСТРОНГ ПКО (E15)

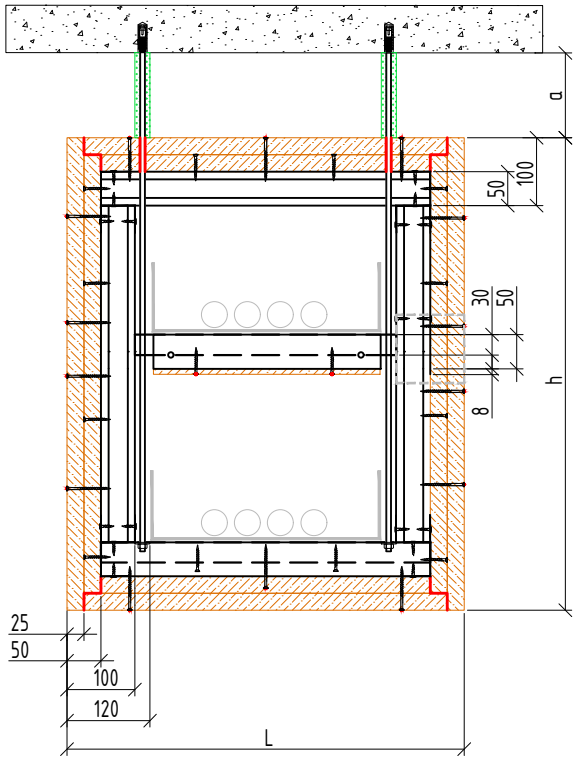

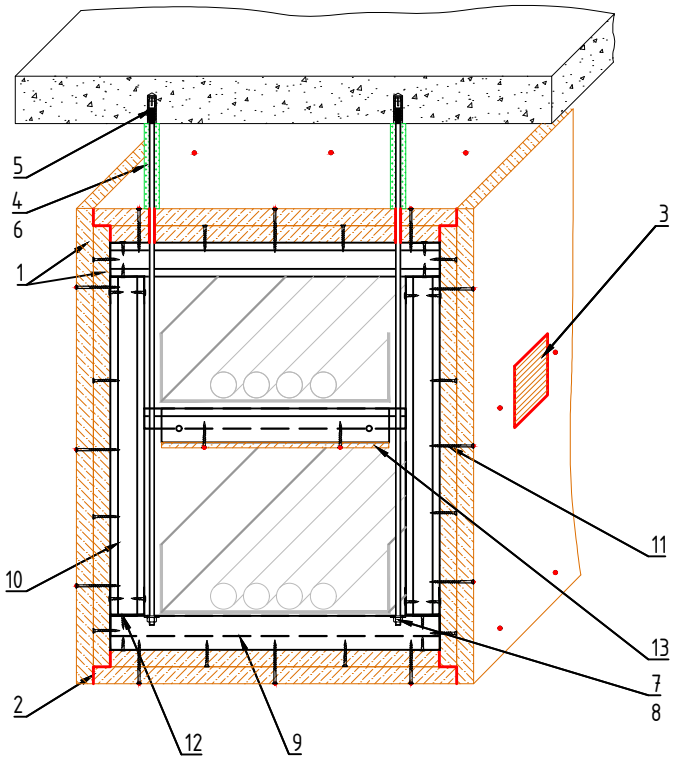


Таблица 1

Поз.	Наименование и техническая характеристика
1	Плита огнестойкая FIREGUARD 25,4мм
2	Огнезащитный состав TEHSTRONG CONTACT S
3	Вентиляционный блок TEHSTRONG VB
4	Изделие для огнезащиты стальных шпилек TEHSTRONG KO
5	Анкер стандартный стальной 8х70
6	Шпилька стальная резьбовая М8
7	Гайка стальная
8	Шайба плоская стальная
9	Траверса монтажная стальная
10	Профиль направляющий ПН стальной 50х40
11	Саморез по металлу с потайной головкой для ГКЛ
12	Саморез по металлу с прессшайбой со сверлом
13	Перегородка огнестойкая разделительная ТЕХСТРОНГ ПКО 8мм

Согласовано

Взамен инв. N°

Подп. и дата

Инв. N° подл.

Изм.	Колуч.	Лист	№ док	Подп.	Дата
Разраб.		Трофимова			
Проверил		Кузьмин			
Утв.		Семенов			

ТС-23.09.01-FG-01

Огнестойкий кабельный короб ТЕХСТРОНГ (EI150)

Раздел 2. Огнестойкий кабельный короб (ОКК) ТЕХСТРОНГ (EI150) изготовленный из силикатных плит FIREGUARD по каркасной технологии с перегородкой огнестойкой разделительной ТЕХСТРОНГ ПКО (E15)

Стадия	Лист	Листов
Р	2.1	10


Узел 1. Четырехсторонний огнестойкий кабельный короб (ОКК) ТЕХСТРОНГ (EI150) изготовленный из силикатных плит FIREGUARD по каркасной технологии с горизонтальной огнестойкой разделительной перегородкой ТЕХСТРОНГ ПКО (E15)

TEHSTRONG™ FIRESTOP

Копировал

Формат А4

Узел 2. Трехсторонний огнестойкий кабельный короб с креплением к перекрытию (ОКК) ТЕХСТРОНГ (EI150) изготовленный из силикатных плит FIREGUARD по каркасной технологии с огнестойкой разделительной перегородкой ТЕХСТРОНГ ПКО (E15)

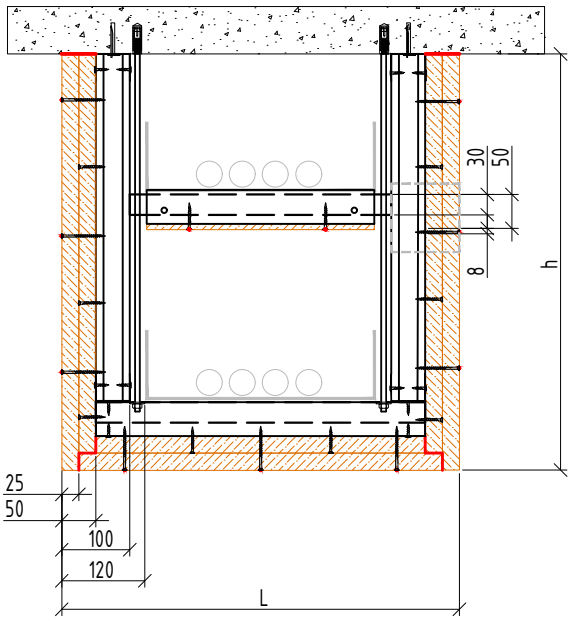

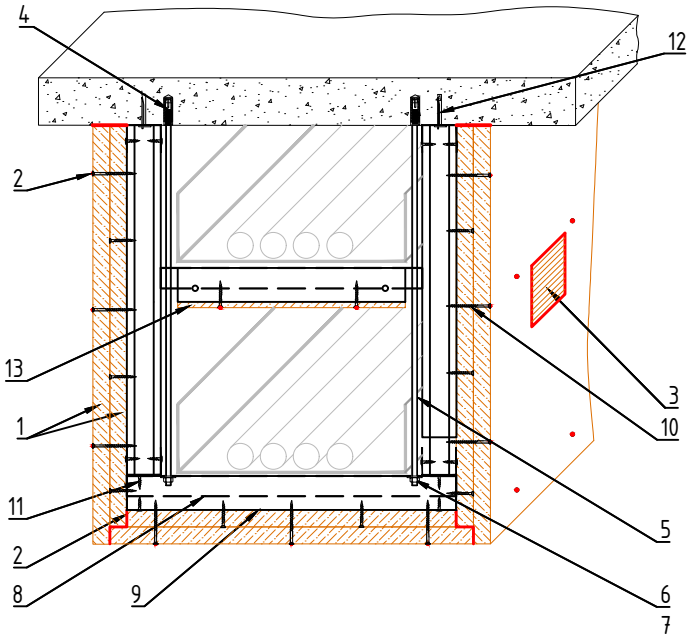


Таблица 1

Поз.	Наименование и техническая характеристика
1	Плита огнестойкая FIREGUARD 25,4мм
2	Огнезащитный состав TEHSTRONG CONTACT S
3	Вентиляционный блок TEHSTRONG VB
4	Анкер стандартный стальной 8х70
5	Шпилька стальная резьбовая М8
6	Гайка стальная
7	Шайба плоская стальная
8	Траверса монтажная стальная
9	Профиль направляющий ПН стальной 50х40
10	Саморез по металлу с потайной головкой для ГКЛ
11	Саморез по металлу с прессшайбой со сверлом
12	Анкер-клин стальной 6х35
13	Перегородка огнестойкая разделительная ТЕХСТРОНГ ПКО 8мм

Согласовано

Взамен инв. N°

Подп. и дата

Инв. N° подл.

Изм.	Кол.уч.	Лист	№ док	Подп.	Дата
Разраб.		Трофимова			
Проверил		Кузьмин			
Утв.		Семенов			

ТС-23.09.01-FG-01

Огнестойкий кабельный короб ТЕХСТРОНГ (EI150)

Раздел 2. Огнестойкий кабельный короб (ОКК) ТЕХСТРОНГ (EI150) изготовленный из силикатных плит FIREGUARD по каркасной технологии с перегородкой огнестойкой разделительной ТЕХСТРОНГ ПКО (E15)

Стадия	Лист	Листов
Р	2.2	


Узел 2. Трехсторонний огнестойкий кабельный короб с креплением к перекрытию (ОКК) ТЕХСТРОНГ (EI150) изготовленный из силикатных плит FIREGUARD по каркасной технологии с огнестойкой разделительной перегородкой ТЕХСТРОНГ ПКО (E15)

TEHSTRONG™ FIRESTOP

Копировал

Формат А4

Узел 3. Трехсторонний огнестойкий кабельный короб с креплением к стене (ОКК) ТЕХСТРОНГ (EI150) изготовленный из силикатных плит FIREGUARD по каркасной технологии с горизонтальной огнестойкой разделительной перегородкой ТЕХСТРОНГ ПКО (E15)

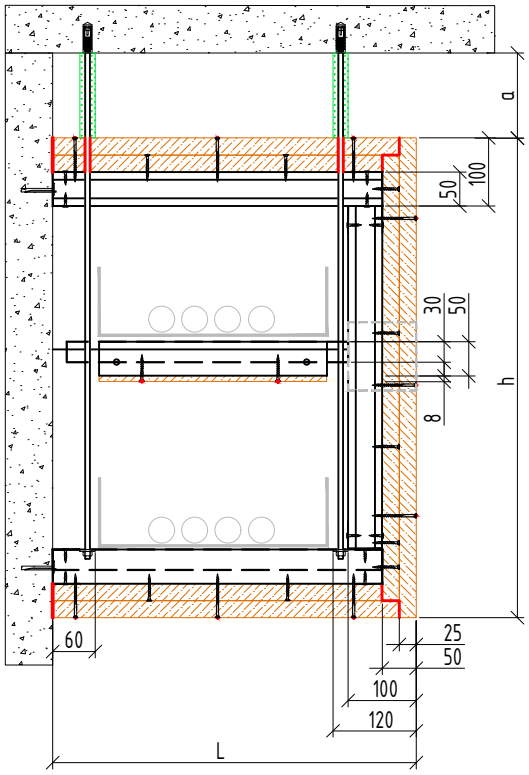

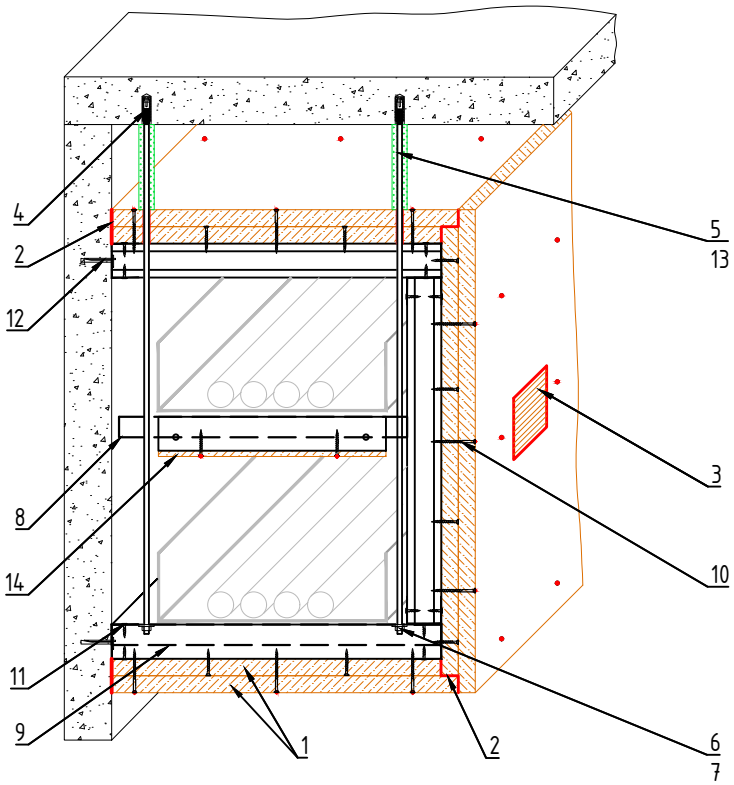


Таблица 1

Поз.	Наименование и техническая характеристика
1	Плита огнестойкая FIREGUARD 25,4мм
2	Огнезащитный состав TEHSTRONG CONTACT S
3	Вентиляционный блок TEHSTRONG VB
4	Анкер стандартный стальной 8х70
5	Шпилька стальная резьбовая М8
6	Гайка стальная
7	Шайба плоская стальная
8	Траверса монтажная стальная
9	Профиль направляющий ПН стальной 50х40
10	Саморез по металлу с потайной головкой для ГКЛ
11	Саморез по металлу с прессшайбой со сверлом
12	Анкер-клин стальной 6х35
13	Изделие для огнезащиты стальных шпилек TEHSTRONG КО
14	Перегородка огнестойкая разделительная ТЕХСТРОНГ ПКО 8мм

Согласовано

Взамен инв. N°

Подп. и дата

Инв. N° подл.

Изм.	Кол.уч.	Лист	№ док	Подп.	Дата
Разраб.		Трофимова			
Проверил		Кузьмин			
Утв.		Семенов			

ТС-23.09.01-FG-01

Огнестойкий кабельный короб ТЕХСТРОНГ (EI150)

Раздел 2. Огнестойкий кабельный короб (ОКК) ТЕХСТРОНГ (EI150) изготовленный из силикатных плит FIREGUARD по каркасной технологии с перегородкой огнестойкой разделительной ТЕХСТРОНГ ПКО (E15)

Стадия	Лист	Листов
Р	2.3	


Узел 3. Трехсторонний огнестойкий кабельный короб с креплением к стене ТЕХСТРОНГ (EI150) изготовленный из силикатных плит FIREGUARD по каркасной технологии с горизонтальной огнестойкой разделительной перегородкой ТЕХСТРОНГ ПКО (E15)

TEHSTRONG™ FIRESTOP

Копировал

Формат А4

Узел 4. Двухсторонний огнестойкий кабельный короб (ОКК) ТЕХСТРОНГ (EI150) изготовленный из силикатных плит FIREGUARD по каркасной технологии с горизонтальной огнестойкой разделительной перегородкой ТЕХСТРОНГ ПКО (E15)

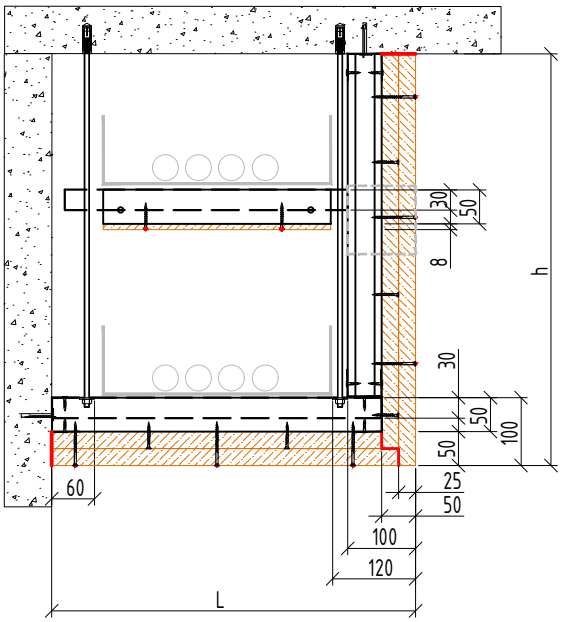

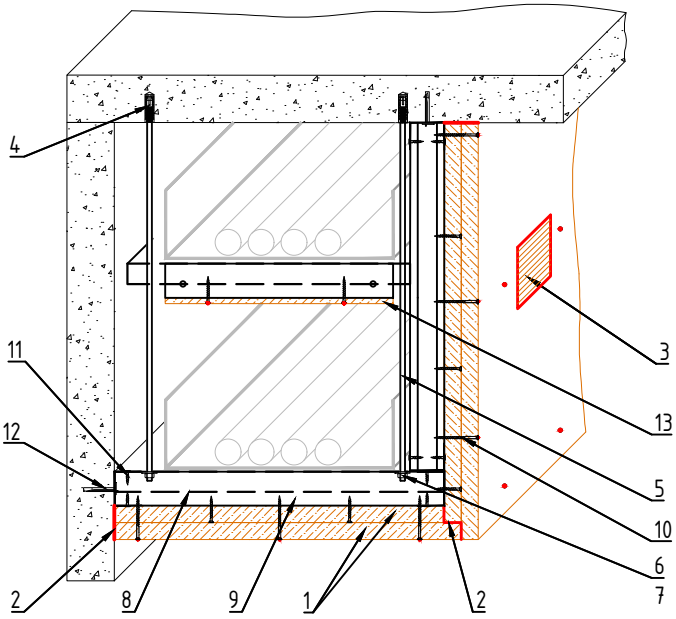


Таблица 1

Поз.	Наименование и техническая характеристика
1	Плита огнестойкая FIREGUARD 25,4мм
2	Огнезащитный состав TEHSTRONG CONTACT S
3	Вентиляционный блок TEHSTRONG VB
4	Анкер стандартный стальной 8х70
5	Шпилька стальная резьбовая М8
6	Гайка стальная
7	Шайба плоская стальная
8	Траверса монтажная стальная
9	Профиль направляющий ПН стальной 50х40
10	Саморез по металлу с потайной головкой для ГКЛ
11	Саморез по металлу с прессшайбой со сверлом
12	Анкер-клин стальной 6х35
13	Перегородка огнестойкая разделительная ТЕХСТРОНГ ПКО 8мм

Согласовано

Взамен инв. N°

Подп. и дата

Инв. N° подл.

Изм.	Кол.уч.	Лист	№ док	Подп.	Дата
Разраб.		Трофимова			
Проверил		Кузьмин			
Утв.		Семенов			

ТС-23.09.01-FG-01

Огнестойкий кабельный короб ТЕХСТРОНГ (EI150)

Раздел 2. Огнестойкий кабельный короб (ОКК) ТЕХСТРОНГ (EI150) изготовленный из силикатных плит FIREGUARD по каркасной технологии с перегородкой огнестойкой разделительной ТЕХСТРОНГ ПКО (E15)

Стадия	Лист	Листов
Р	2.4	


Узел 4. Двухсторонний огнестойкий кабельный короб (ОКК) ТЕХСТРОНГ (EI150) изготовленный из силикатных плит FIREGUARD по каркасной технологии с горизонтальной огнестойкой разделительной перегородкой ТЕХСТРОНГ ПКО (E15)

TEHSTRONG™ FIRESTOP

Копировал

Формат А4

Узел 5. Односторонний огнестойкий кабельный короб (ОКК) ТЕХСТРОНГ (EI150) изготовленный из силикатных плит FIREGUARD по каркасной технологии с горизонтальной огнестойкой разделительной перегородкой ТЕХСТРОНГ ПКО (E15)

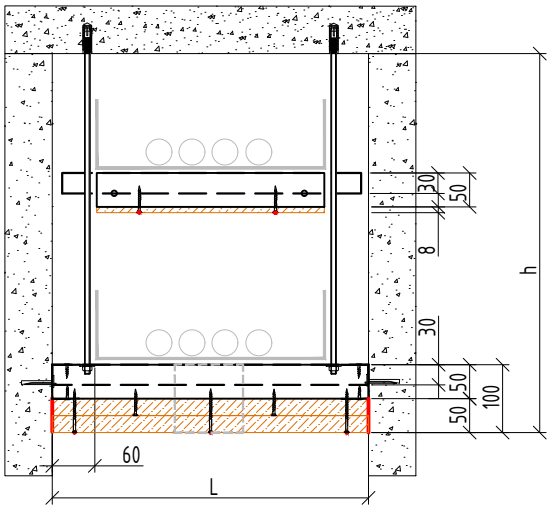

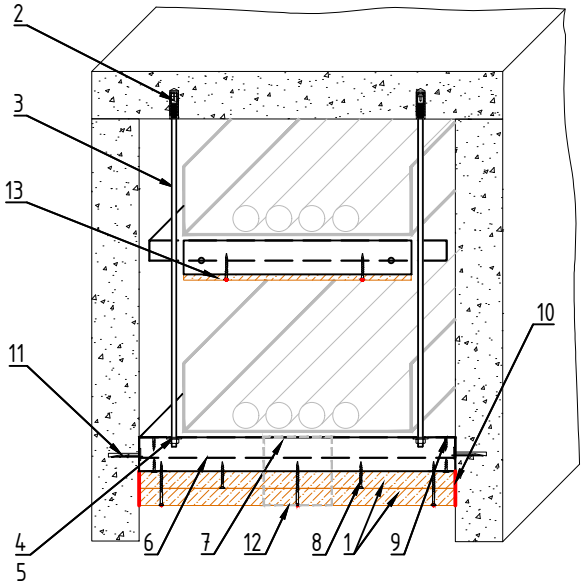


Таблица 1

Поз.	Наименование и техническая характеристика
1	Плита огнестойкая FIREGUARD 25,4мм
2	Анкер стандартный стальной 8х70
3	Шпилька стальная резьбовая М8
4	Гайка стальная
5	Шайба плоская стальная
6	Траверса монтажная стальная
7	Профиль направляющий ПН стальной 50х40
8	Саморез по металлу с потайной головкой для ГКЛ
9	Саморез по металлу с прессшайбой со сверлом
10	Огнезащитный состав TEHSTRONG CONTACT S
11	Анкер-клин стальной 6х35
12	Вентиляционный блок TEHSTRONG VB
13	Перегородка огнестойкая разделительная ТЕХСТРОНГ ПКО 8мм

Согласовано

Взамен инв. N°

Подп. и дата

Инв. N° подл.

Изм.	Кол.уч.	Лист	№ док	Подп.	Дата
Разраб.		Трофимова			
Проверил		Кузьмин			
Утв.		Семенов			

ТС-23.09.01-FG-01

Огнестойкий кабельный короб ТЕХСТРОНГ (EI150)

Раздел 2. Огнестойкий кабельный короб (ОКК) ТЕХСТРОНГ (EI150) изготовленный из силикатных плит FIREGUARD по каркасной технологии с перегородкой огнестойкой разделительной ТЕХСТРОНГ ПКО (E15)

Стадия	Лист	Листов
Р	2.5	

Узел 5. Односторонний огнестойкий кабельный короб (ОКК) ТЕХСТРОНГ (EI150) изготовленный из силикатных плит FIREGUARD по каркасной технологии с горизонтальной огнестойкой разделительной перегородкой ТЕХСТРОНГ ПКО (E15)

TEHSTRONG™ FIRESTOP

Копировал

Формат А4

Узел 6. Четырехсторонний огнестойкий кабельный короб (ОКК) ТЕХСТРОНГ (EI150) изготовленный из силикатных плит FIREGUARD по каркасной технологии с вертикальной огнестойкой разделительной перегородкой ТЕХСТРОНГ ПКО (E15)

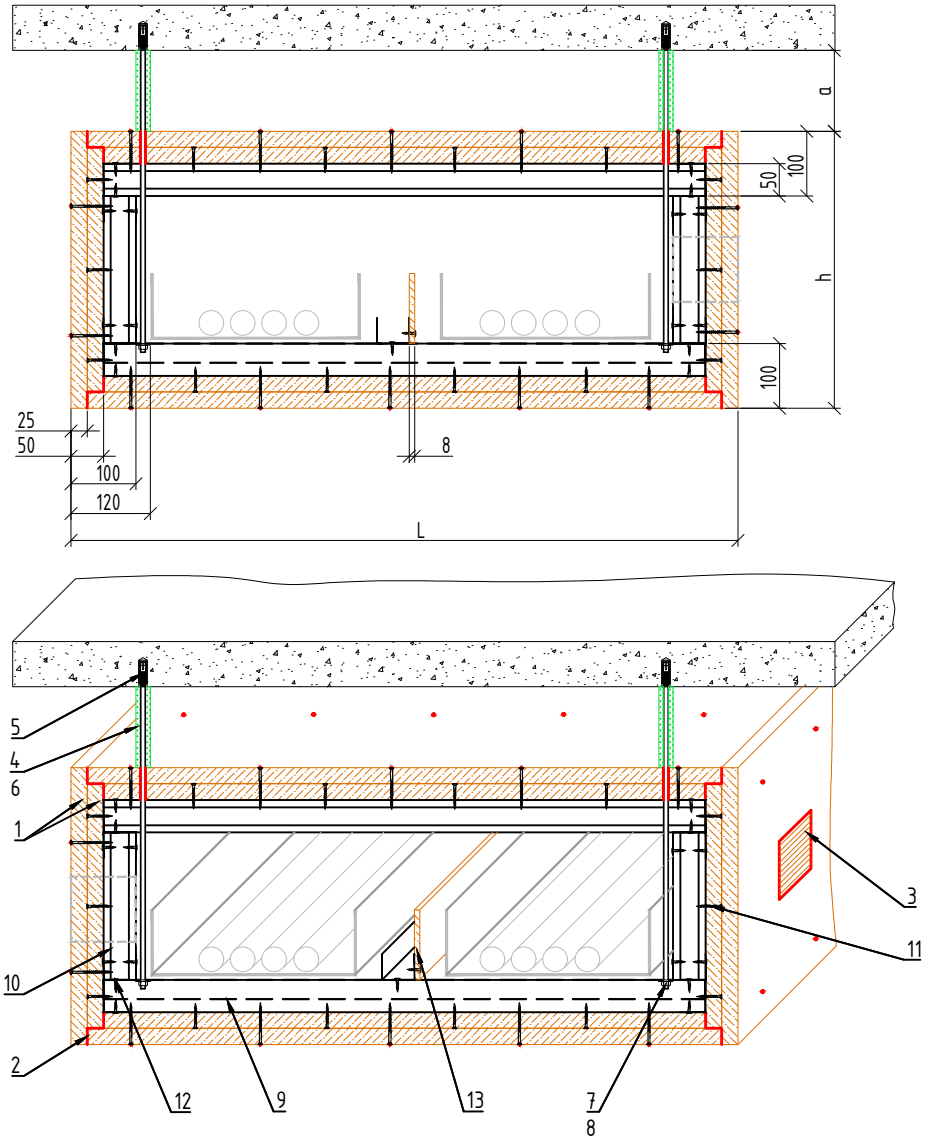


Таблица 1

Поз.	Наименование и техническая характеристика
1	Плита огнестойкая FIREGUARD 25,4мм
2	Огнезащитный состав TEHSTRONG CONTACT S
3	Вентиляционный блок TEHSTRONG VB
4	Изделие для огнезащиты стальных шпилек TEHSTRONG KO
5	Анкер стандартный стальной 8х70
6	Шпилька стальная резьбовая М8
7	Гайка стальная
8	Шайба плоская стальная
9	Траверса монтажная стальная
10	Профиль направляющий ПН стальной 50х40
11	Саморез по металлу с потайной головкой для ГКЛ
12	Саморез по металлу с прессшайбой со сверлом
13	Перегородка огнестойкая разделительная ТЕХСТРОНГ ПКО 8мм

Согласовано

Взамен инв. N°

Подп. и дата

Инв. N° подл.

Изм.	Кол.уч.	Лист	№ док	Подп.	Дата
Разраб.		Трофимова			
Проверил		Кузьмин			
Утв.		Семенов			

ТС-23.09.01-FG-01

Огнестойкий кабельный короб ТЕХСТРОНГ (EI150)

Раздел 2. Огнестойкий кабельный короб (ОКК) ТЕХСТРОНГ (EI150) изготовленный из силикатных плит FIREGUARD по каркасной технологии с перегородкой огнестойкой разделительной ТЕХСТРОНГ ПКО (E15)

Стадия	Лист	Листов
Р	2.6	


Узел 6. Четырехсторонний огнестойкий кабельный короб (ОКК) ТЕХСТРОНГ (EI150) изготовленный из силикатных плит FIREGUARD по каркасной технологии с вертикальной огнестойкой разделительной перегородкой ТЕХСТРОНГ ПКО (E15)

TEHSTRONG™ FIRESTOP

Копировал

Формат А4

Узел 7. Трехсторонний огнестойкий кабельный короб с креплением к перекрытию (ОКК) ТЕХСТРОНГ (EI150) изготовленный из силикатных плит FIREGUARD по каркасной технологии с вертикальной огнестойкой разделительной перегородкой ТЕХСТРОНГ ПКО (E15)

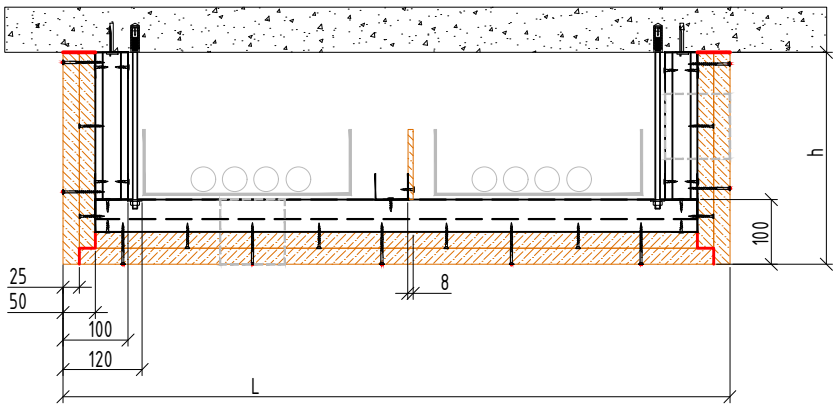

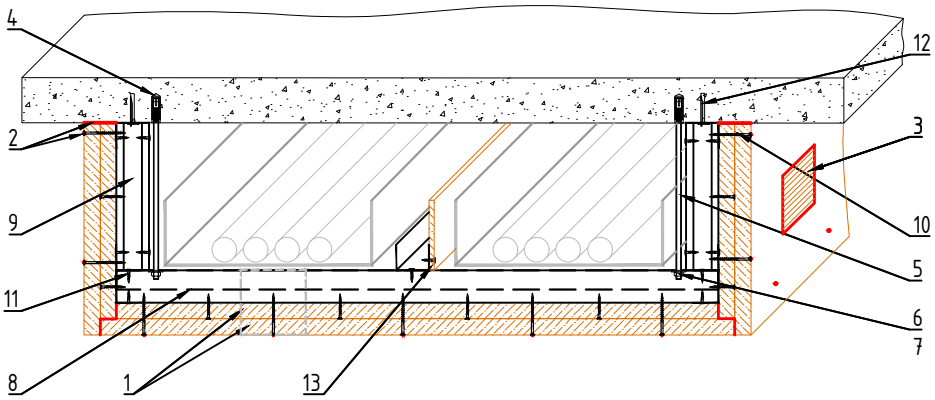


Таблица 1

Поз.	Наименование и техническая характеристика
1	Плита огнестойкая FIREGUARD 25,4мм
2	Огнезащитный состав TEHSTRONG CONTACT S
3	Вентиляционный блок TEHSTRONG VB
4	Анкер стандартный стальной 8х70
5	Шпилька стальная резьбовая М8
6	Гайка стальная
7	Шайба плоская стальная
8	Траверса монтажная стальная
9	Профиль направляющий ПН стальной 50х40
10	Саморез по металлу с потайной головкой для ГКЛ
11	Саморез по металлу с прессшайбой со сверлом
12	Анкер-клин стальной 6х35
13	Плита огнестойкая разделительная ТЕХСТРОНГ ПКО 8мм

Согласовано

Взамен инв. N°

Подп. и дата

Инв. N° подл.

Изм.	Кол.уч.	Лист	№ док	Подп.	Дата
Разраб.		Трофимова			
Проверил		Кузьмин			
Утв.		Семенов			

ТС-23.09.01-FG-01

Огнестойкий кабельный короб ТЕХСТРОНГ (EI150)

Раздел 2. Огнестойкий кабельный короб (ОКК) ТЕХСТРОНГ (EI150) изготовленный из силикатных плит FIREGUARD по каркасной технологии с перегородкой огнестойкой разделительной ТЕХСТРОНГ ПКО (E15)

Стадия	Лист	Листов
Р	2.7	


Узел 7. Трехсторонний огнестойкий кабельный короб с креплением к перекрытию (ОКК) ТЕХСТРОНГ (EI150) изготовленный из силикатных плит FIREGUARD по каркасной технологии с вертикальной огнестойкой разделительной перегородкой ТЕХСТРОНГ ПКО (E15)

TEHSTRONG™ FIRESTOP

Копировал

Формат А4

Узел 8. Двухсторонний огнестойкий кабельный короб (ОКК) ТЕХСТРОНГ (EI150) изготовленный из силикатных плит FIREGUARD по каркасной технологии с вертикальной огнестойкой разделительной перегородкой ТЕХСТРОНГ ПКО (E15)

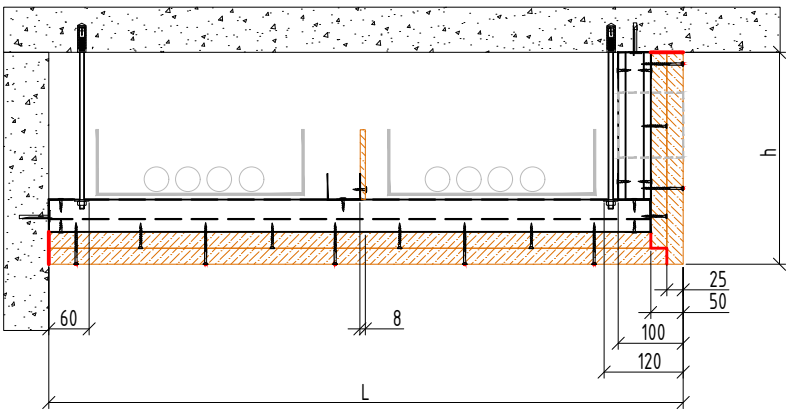

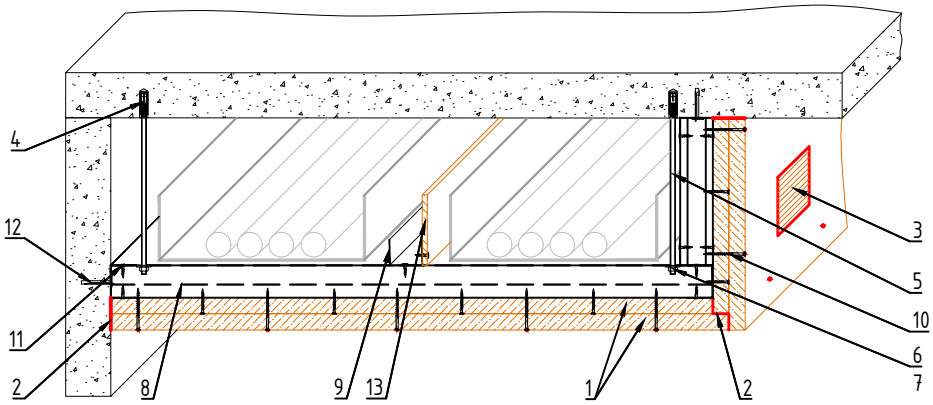


Таблица 1

Поз.	Наименование и техническая характеристика
1	Плита огнестойкая FIREGUARD 25,4мм
2	Огнезащитный состав TEHSTRONG CONTACT S
3	Вентиляционный блок TEHSTRONG VB
4	Анкер стандартный стальной 8х70
5	Шпилька стальная резьбовая М8
6	Гайка стальная
7	Шайба плоская стальная
8	Траверса монтажная стальная
9	Профиль направляющий ПН стальной 50х40
10	Саморез по металлу с потайной головкой для ГКЛ
11	Саморез по металлу с прессшайбой со сверлом
12	Анкер-клин стальной 6х35
13	Плита огнестойкая разделительная ТЕХСТРОНГ ПКО 8мм

Согласовано

Взамен инв. N°

Подп. и дата

Инв. N° подл.

Изм.	Кол.уч.	Лист	№ док	Подп.	Дата
Разраб.		Трофимова			
Проверил		Кузьмин			
Утв.		Семенов			

ТС-23.09.01-FG-01

Огнестойкий кабельный короб ТЕХСТРОНГ (EI150)

Раздел 2. Огнестойкий кабельный короб (ОКК) ТЕХСТРОНГ (EI150) изготовленный из силикатных плит FIREGUARD по каркасной технологии с перегородкой огнестойкой разделительной ТЕХСТРОНГ ПКО (E15)

Стадия	Лист	Листов
Р	2.8	


Узел 8. Двухсторонний огнестойкий кабельный короб (ОКК) ТЕХСТРОНГ (EI150) изготовленный из силикатных плит FIREGUARD по каркасной технологии с вертикальной огнестойкой разделительной перегородкой ТЕХСТРОНГ ПКО (E15)

TEHSTRONG™ FIRESTOP

Копировал

Формат А4

Узел 9. Трехсторонний огнестойкий кабельный короб с креплением к стене (ОКК) ТЕХСТРОНГ (EI150) изготовленный из силикатных плит FIREGUARD по каркасной технологии с вертикальной огнестойкой разделительной перегородкой ТЕХСТРОНГ ПКО (E15)

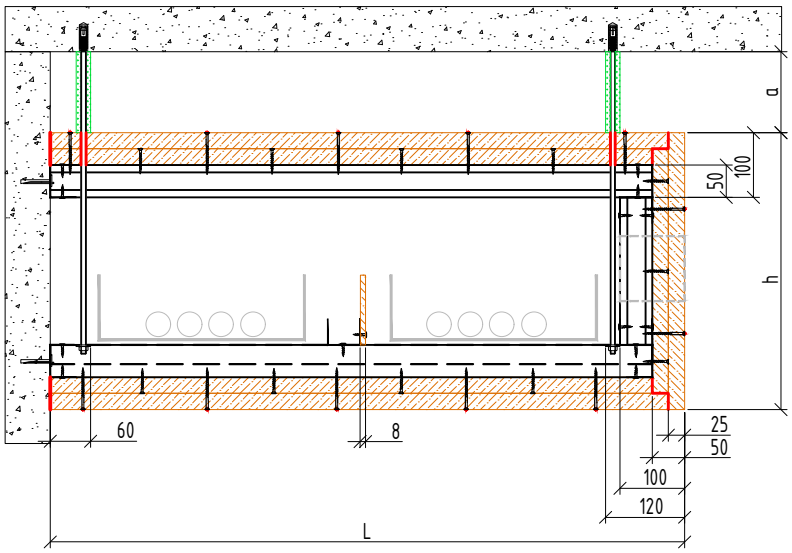

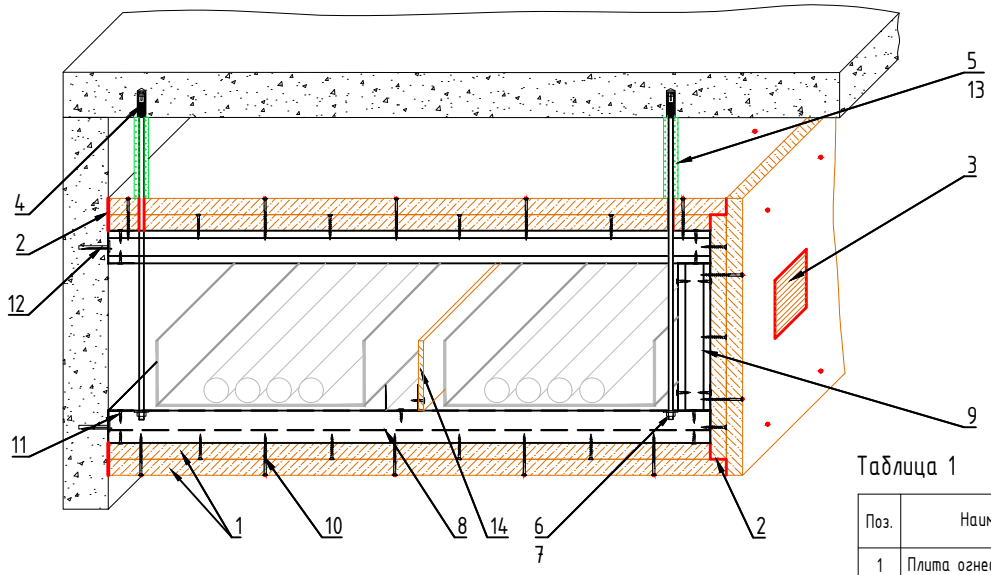


Таблица 1

Поз.	Наименование и техническая характеристика
1	Плита огнестойкая FIREGUARD 25,4мм
2	Огнезащитный состав TEHSTRONG CONTACT S
3	Вентиляционный блок TEHSTRONG VB
4	Анкер стандартный стальной 8х70
5	Шпилька стальная резьбовая М8
6	Гайка стальная
7	Шайба плоская стальная
8	Траверса монтажная стальная
9	Профиль направляющий ПН стальной 50х40
10	Саморез по металлу с потайной головкой для ГКЛ
11	Саморез по металлу с прессшайбой со сверлом
12	Анкер-клин стальной 6х35
13	Изделие для огнезащиты стальных шпилек TEHSTRONG KO
14	Плита огнестойкая разделительная ТЕХСТРОНГ ПКО 8мм

Согласовано

Взамен инв. N°

Подп. и дата

Инв. N° подл.

Изм.	Кол.уч.	Лист	№ док	Подп.	Дата
Разраб.		Трофимова			
Проверил		Кузьмин			
Утв.		Семенов			

ТС-23.09.01-FG-01

Огнестойкий кабельный короб ТЕХСТРОНГ (EI150)

Раздел 2. Огнестойкий кабельный короб (ОКК) ТЕХСТРОНГ (EI150) изготовленный из силикатных плит FIREGUARD по каркасной технологии с перегородкой огнестойкой разделительной ТЕХСТРОНГ ПКО (E15)

Стадия	Лист	Листов
Р	2.9	


Узел 9. Трехсторонний огнестойкий кабельный короб с креплением к стене (ОКК) ТЕХСТРОНГ (EI150) изготовленный из силикатных плит FIREGUARD по каркасной технологии с вертикальной огнестойкой разделительной перегородкой ТЕХСТРОНГ ПКО 8 мм (E15)

TEHSTRONG™ FIRESTOP

Копировал

Формат А4

Узел 10. Односторонний огнестойкий кабельный короб (ОКК) ТЕХСТРОНГ (EI150) изготовленный из силикатных плит FIREGUARD по каркасной технологии с вертикальной огнестойкой разделительной перегородкой ТЕХСТРОНГ ПКО (E15)

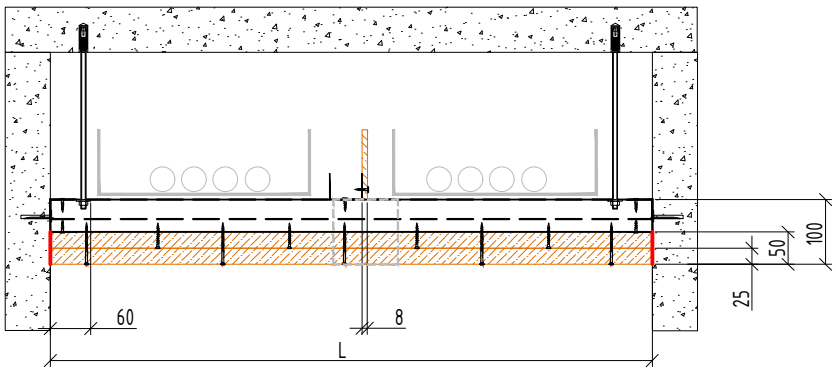

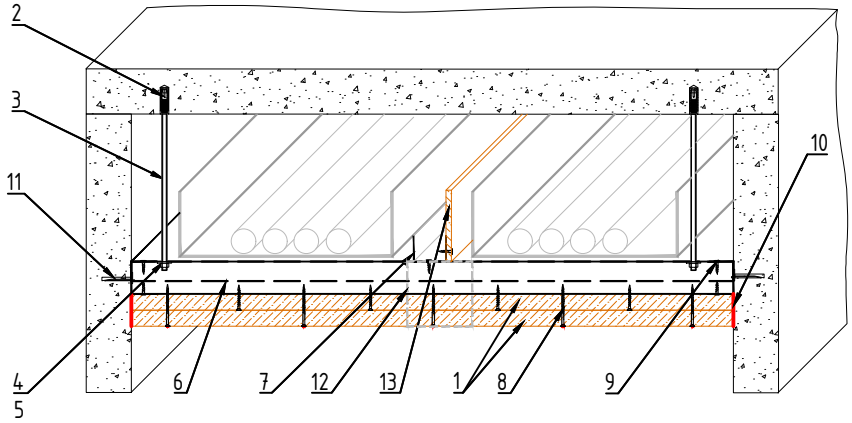


Таблица 1

Поз.	Наименование и техническая характеристика
1	Плита огнестойкая FIREGUARD 25,4мм
2	Анкер стандартный стальной 8х70
3	Шпилька стальная резьбовая М8
4	Гайка стальная
5	Шайба плоская стальная
6	Траверса монтажная стальная
7	Профиль направляющий ПН стальной 50х40
8	Саморез по металлу с потайной головкой для ГКЛ
9	Саморез по металлу с прессшайбой со сверлом
10	Огнезащитный состав TEHSTRONG CONTACT S
11	Анкер-клин стальной 6х35
12	Вентиляционный блок TEHSTRONG VB
13	Плита огнестойкая разделительная ТЕХСТРОНГ ПКО 8мм

Согласовано

Взамен инв. N°

Подп. и дата

Инв. N° подл.

Изм.	Кол.уч.	Лист	№ док	Подп.	Дата
Разраб.		Трофимова			
Проверил		Кузьмин			
Утв.		Семенов			

ТС-23.09.01-FG-01

Огнестойкий кабельный короб ТЕХСТРОНГ (EI150)

Раздел 2. Огнестойкий кабельный короб (ОКК) ТЕХСТРОНГ (EI150) изготовленный из силикатных плит FIREGUARD по каркасной технологии с перегородкой огнестойкой разделительной ТЕХСТРОНГ ПКО (E15)

Стадия	Лист	Листов
Р	2.10	

Узел 10. Односторонний огнестойкий кабельный короб (ОКК) ТЕХСТРОНГ (EI150) изготовленный из силикатных плит FIREGUARD по каркасной технологии с вертикальной огнестойкой разделительной перегородкой ТЕХСТРОНГ ПКО (E15)

TEHSTRONG™ FIRESTOP

Копировал

Формат А4

Раздел 3. Типовые решения по прокладке вертикальных участков огнестойкого кабельного короба (ОКК) ТЕХСТРОНГ (EI150) изготовленный из силикатных плит FIREGUARD по каркасной технологии

Согласовано

Взамен инв. №

Подп. и дата

Инв. № подл.

Узел 1. Трехсторонний огнестойкий кабельный короб (ОКК) ТЕХСТРОНГ (EI150)


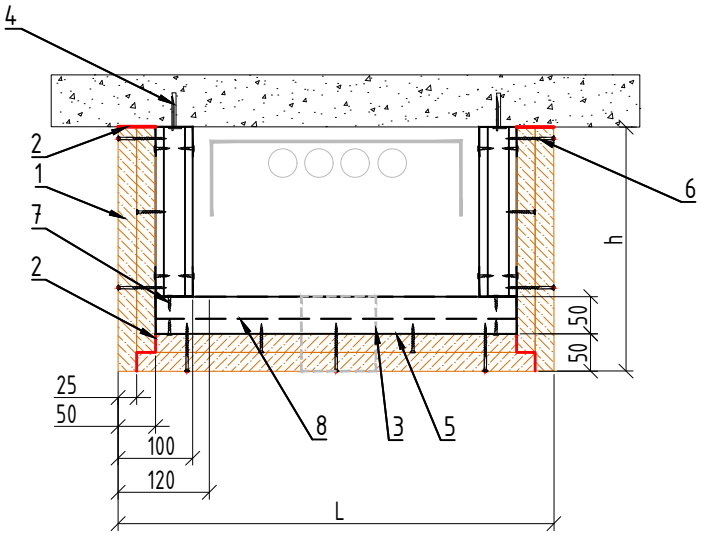


Таблица 1

Поз.	Наименование и техническая характеристика
1	Плита огнестойкая FIREGUARD 25,4мм
2	Огнезащитный состав TEHSTRONG CONTACT S
3	Вентиляционный блок TEHSTRONG VB
4	Анкер-клин стальной 6х35
5	Профиль направляющий ПН стальной 50х40
6	Саморез по металлу с потайной головкой для ГКЛ
7	Саморез по металлу с прессшайбой со сверлом
8	Траверса монтажная стальная

Примечание:
Данный узел применяется для зашивки транзитной кабельной линии систем противопожарной защиты. Узел применяется при невозможности зашивки шахты перегородками в строительном исполнении

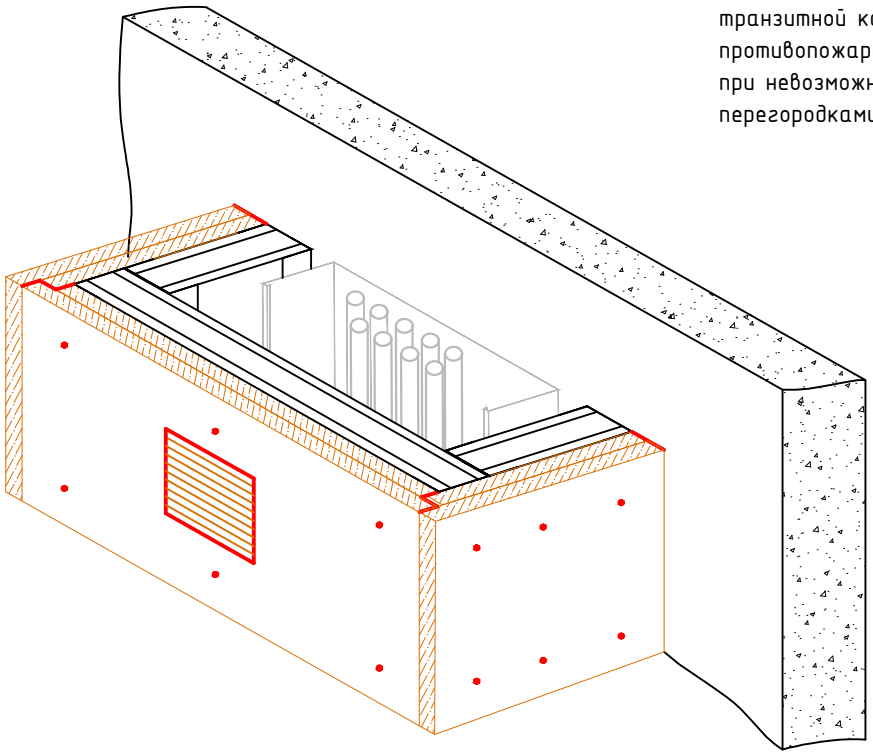

Согласовано

Взамен инв. N°

Подп. и дата

Инв. N° подл.

Изм.	Кол.уч.	Лист	№ док	Подп.	Дата
Разраб.		Трофимова			
Проверил		Кузьмин			
Утв.		Семенов			

ТС-23.09.01-FG-01

Огнестойкий кабельный короб ТЕХСТРОНГ (EI150)

Раздел 3. Типовые решения по прокладке вертикальных участков огнестойкого кабельного короба (ОКК) ТЕХСТРОНГ (EI150) изготовленный из силикатных плит FIREGUARD по каркасной технологии

Стадия	Лист	Листов
Р	3.1	3

Узел 1. Трехсторонний огнестойкий кабельный короб (ОКК) ТЕХСТРОНГ (EI150)

TEHSTRONG™ FIRESTOP

Копировал

Формат А4

Узел 2. Двухсторонний огнестойкий кабельный короб (ОКК) ТЕХСТРОНГ (EI150)


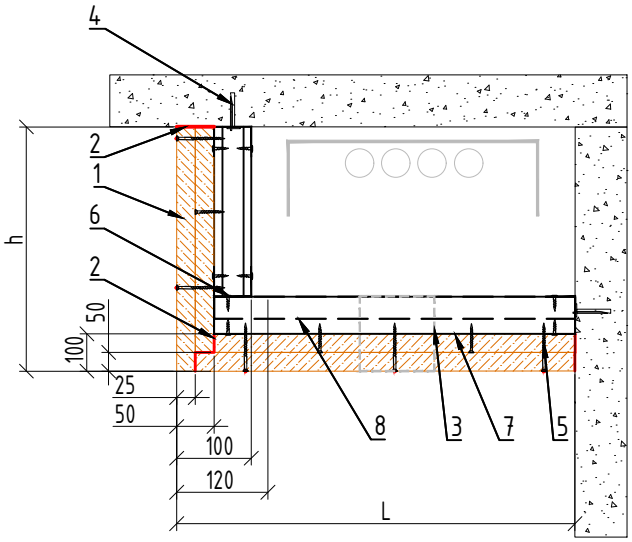


Таблица 1

Поз.	Наименование и техническая характеристика
1	Плита огнестойкая FIREGUARD 25,4мм
2	Огнезащитный состав TEHSTRONG CONTACT S
3	Вентиляционный блок TEHSTRONG VB
4	Анкер-клин стальной 6х35
5	Саморез по металлу с потайной головкой для ГКЛ
6	Саморез по металлу с прессшайбой со сверлом
7	Профиль направляющий ПН стальной 50х40
8	Траверса монтажная стальная

Примечание:
Данный узел применяется для зашивки транзитной кабельной линии систем противопожарной защиты. Узел применяется при невозможности зашивки шахты перегородками в строительном исполнении

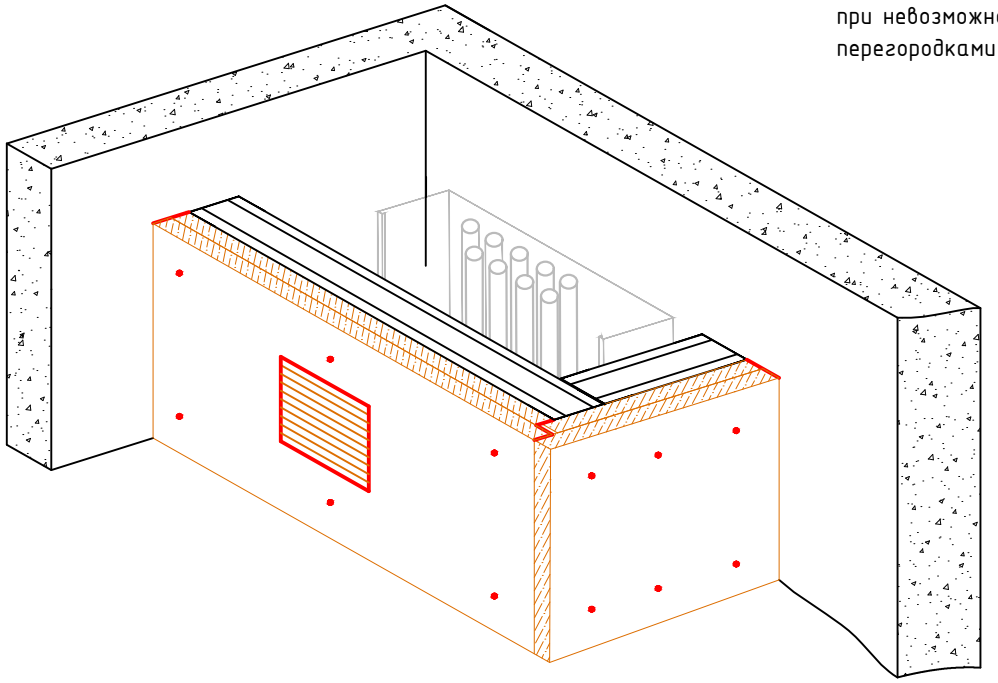

Согласовано

Взамен инв. N°

Подп. и дата

Инв. N° подл.

Изм.	Кол.уч.	Лист	№ док	Подп.	Дата
Разраб.		Трофимова			
Проверил		Кузьмин			
Утв.		Семенов			

TC-23.09.01-FG-01

Огнестойкий кабельный короб ТЕХСТРОНГ (EI150)

Раздел 3. Типовые решения по прокладке вертикальных участков огнестойкого кабельного короба (ОКК) ТЕХСТРОНГ (EI150) изготовленный из силикатных плит FIREGUARD по каркасной технологии

Стадия	Лист	Листов
Р	3.2	

Узел 2. Двухсторонний огнестойкий кабельный короб (ОКК) ТЕХСТРОНГ (EI150)

TEHSTRONG™ FIRESTOP

Копировал

Формат А4

Узел 3. Односторонний огнестойкий кабельный короб (ОКК) ТЕХСТРОНГ (EI150)


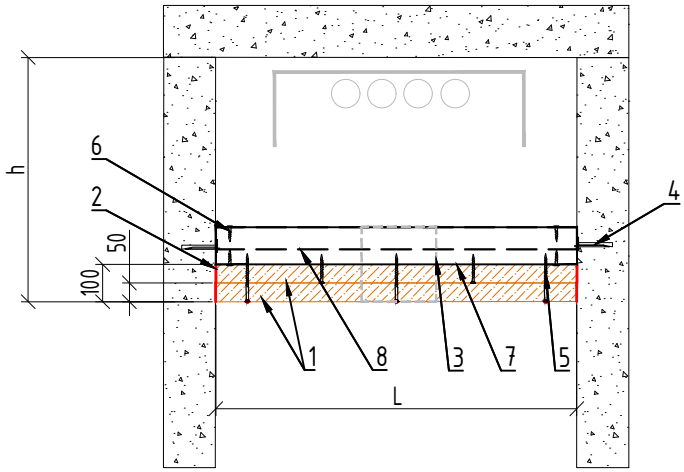


Таблица 1

Поз.	Наименование и техническая характеристика
1	Плита огнестойкая FIREGUARD 25,4мм
2	Огнезащитный состав TEHSTRONG CONTACT S
3	Вентиляционный блок TEHSTRONG VB
4	Анкер-клин стальной 6х35
5	Саморез по металлу с потайной головкой для ГКЛ
6	Саморез по металлу с прессшайбой со сверлом
7	Профиль направляющий ПН стальной 50х40
8	Траверса монтажная стальная

Примечание:
Данный узел применяется для зашивки транзитной кабельной линии систем противопожарной защиты. Узел применяется при невозможности зашивки шахты перегородками в строительном исполнении

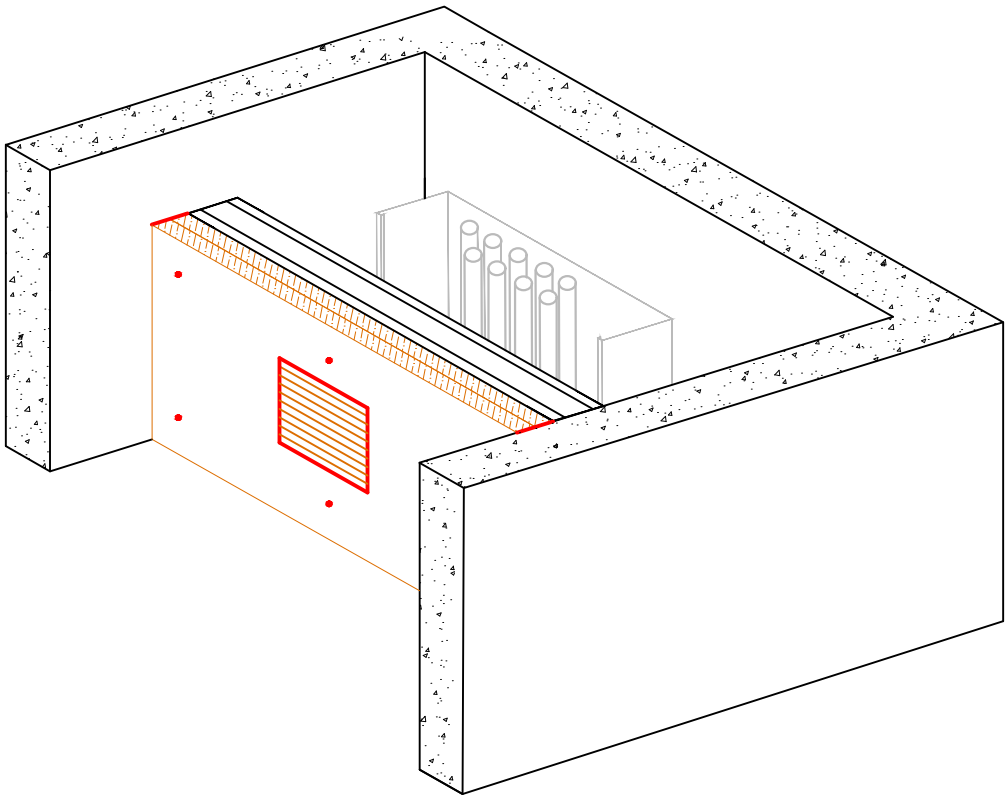

Согласовано

Взамен инв. N°

Подп. и дата

Инв. N° подл.

Изм.	Кол.уч.	Лист	№ док	Подп.	Дата
Разраб.		Трофимова			
Проверил		Кузьмин			
Утв.		Семенов			

TC-23.09.01-FG-01

Огнестойкий кабельный короб ТЕХСТРОНГ (EI150)

Раздел 3. Типовые решения по прокладке вертикальных участков огнестойкого кабельного короба (ОКК) ТЕХСТРОНГ (EI150) изготовленный из силикатных плит FIREGUARD по каркасной технологии

Стадия	Лист	Листов
Р	3.3	

Узел 3. Односторонний огнестойкий кабельный короб (ОКК) ТЕХСТРОНГ (EI150)

TEHSTRONG™ FIRESTOP

Копировал

Формат А4

Раздел 4. Типовые решения с установленным ревизионным люком в огнестойком кабельном коробе (ОКК) ТЕХСТРОНГ (EI150) изготовленным из силикатных плит FIREGUARD по каркасной технологии

Согласовано

Взамен инв. N°

Подп. и дата

Инв. N° подл.

Копировал

Формат А4

Узел 1. Типовое решение с установленным ревизионным люком в шахте, в огнестойком кабельном коробе (ОКК) ТЕХСТРОНГ (EI150) изготовленным из силикатных плит FIREGUARD по каркасной технологии


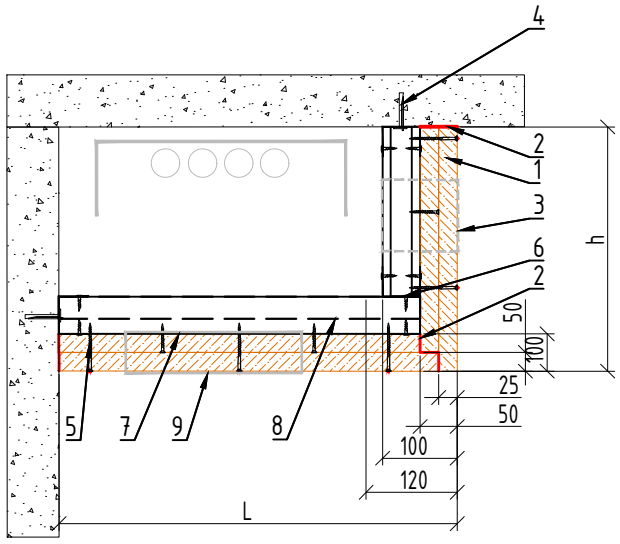


Таблица 1

Поз.	Наименование и техническая характеристика
1	Плита огнестойкая FIREGUARD 25,4мм
2	Огнезащитный состав TEHSTRONG CONTACT S
3	Вентиляционный блок TEHSTRONG VB
4	Анкер-клин стальной 6х35
5	Саморез по металлу с потайной головкой для ГКЛ
6	Саморез по металлу с прессшайбой со сверлом
7	Профиль направляющий ПН стальной 50х40
8	Траверса монтажная стальная
9	Огнестойкий ревизионный люк TEHSTRONG RL

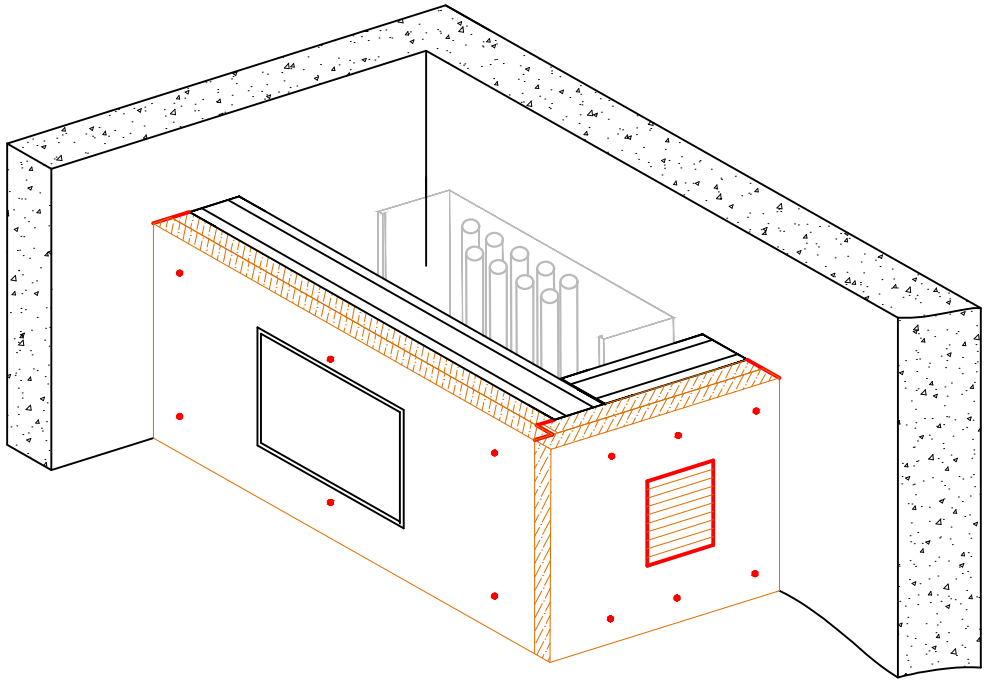

Согласовано

Взамен инв. N°

Подп. и дата

Инв. N° подл.

Изм.	Кол.уч.	Лист	№ док	Подп.	Дата
Разраб.		Трофимова			
Проверил		Кузьмин			
Утв.		Семенов			

ТС-23.09.01-FG-01

Огнестойкий кабельный короб ТЕХСТРОНГ (EI150)

Раздел 4. Типовые решения с установленным ревизионным люком в огнестойком кабельном коробе (ОКК) ТЕХСТРОНГ (EI150) изготовленным из силикатных плит FIREGUARD по каркасной технологии

Стадия	Лист	Листов
Р	4.1	2

Узел 1. Типовое решение с установленным ревизионным люком в шахте, в огнестойком кабельном коробе (ОКК) ТЕХСТРОНГ (EI150) изготовленным из силикатных плит FIREGUARD по каркасной технологии

TEHSTRONG™ FIRESTOP

Копировал

Формат А4

Узел 2. Типовое решение с установленным ревизионным люком в огнестойком кабельном коробе (ОКК) ТЕХСТРОНГ (EI150) изготовленным из силикатных плит FIREGUARD по каркасной технологии


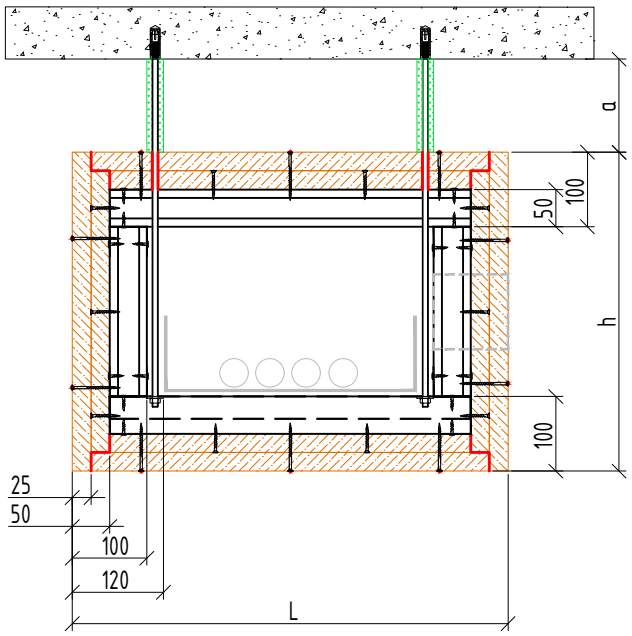


Таблица 1

Поз.	Наименование и техническая характеристика
1	Плита огнестойкая FIREGUARD 25,4мм
2	Огнезащитный состав TEHSTRONG CONTACT S
3	Вентиляционный блок TEHSTRONG VB
4	Изделие для огнезащиты стальных шпилек TEHSTRONG KO
5	Анкер стандартный стальной М8
6	Шпилька стальная резьбовая М8
7	Гайка стальная
8	Шайба плоская стальная
9	Траверса монтажная стальная
10	Профиль направляющий ПН стальной 50х40
11	Саморез по металлу с потайной головкой для ГКЛ
12	Саморез по металлу с прессшайбой со сверлом
13	Огнестойкий ревизионный люк TEHSTRONG RL

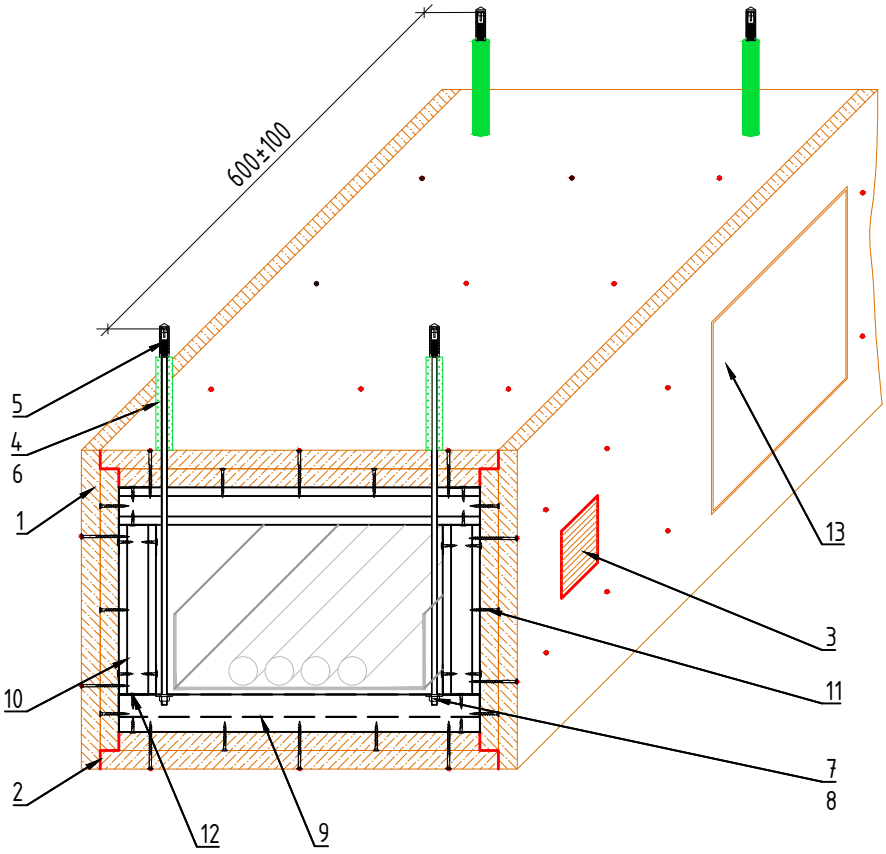

Согласовано

Взамен инв. N°

Подп. и дата

Инв. N° подл.

Изм.	Кол.уч.	Лист	№ док	Подп.	Дата
Разраб.		Трофимова			
Проверил		Кузьмин			
Утв.		Семенов			

ТС-23.09.01-FG-01

Огнестойкий кабельный короб ТЕХСТРОНГ (EI150)

Раздел 4. Типовые решения с установленным ревизионным люком в огнестойком кабельном коробе (ОКК) ТЕХСТРОНГ (EI150) изготовленным из силикатных плит FIREGUARD по каркасной технологии

Стадия	Лист	Листов
Р	4.2	

Узел 2. Типовое решение с установленным ревизионным люком в огнестойком кабельном коробе (ОКК) ТЕХСТРОНГ (EI150) изготовленным из силикатных плит FIREGUARD по каркасной технологии

TEHSTRONG™ FIRESTOP

Копировал

Формат А4

Раздел 5. Узлы пересечений огнестойкого кабельного короба ТЕХСТРОНГ (EI150) с коммуникациями, изготовленный из силикатных плит FIREGUARD по каркасной технологии


Согласовано

Взамен инв. N°

Подп. и дата

Инв. N° подл.

Узел 1. Трехсторонний огнестойкий кабельный короб ТЕХСТРОНГ (EI150) примыкающий к потолку с покрытием из минераловатной плиты

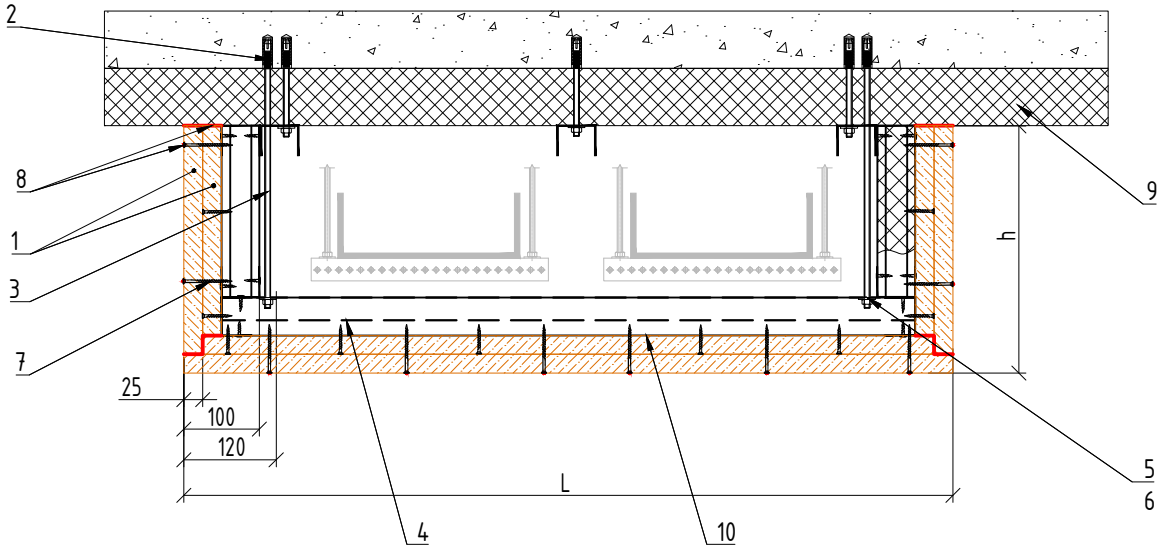

Примечание:
Огнестойкая внутренняя перегородка (стенка) разделяет ОКК на два независимых замкнутых канала строительной конструкции.

Таблица 1

Поз.	Наименование и техническая характеристика
1	Плита огнестойкая FIREGUARD 25,4мм
2	Анкер стандартный стальной 8х70
3	Шпилька стальная резьбовая М8
4	Траверса монтажная стальная
5	Гайка стальная
6	Шайба плоская стальная
7	Саморез по металлу с потайной головкой для ГКЛ
8	Огнезащитный состав TEHSTRONG CONTACT S
9	Покрытие из минераловатной плиты
10	Профиль направляющий ПН стальной 50х40

Согласовано

Взамен инв. №

Подп. и дата

Инв. № подл.

Изм.	Кол.уч.	Лист	№ док	Подп.	Дата
Разраб.		Трофимова			
Проверил		Кузьмин			
Утв.					

ТС-23.09.01-FG-01

Огнестойкий кабельный короб ТЕХСТРОНГ (EI150)

Раздел 5. Узлы пересечений огнестойкого кабельного короба ТЕХСТРОНГ (EI150) с коммуникациями, изготовленный из силикатных плит FIREGUARD по каркасной технологии

Стадия	Лист	Листов
Р	5.1	6


Узел 1. Трехсторонний огнестойкий кабельный короб ТЕХСТРОНГ (EI150) с внутренней перегородкой, примыкающий к минплите

TEHSTRONG™ FIRESTOP

Копировал

Формат А4

Узел 2. Пересечение огнестойкого кабельного короба ТЕХСТРОНГ (EI150) с воздуховодом

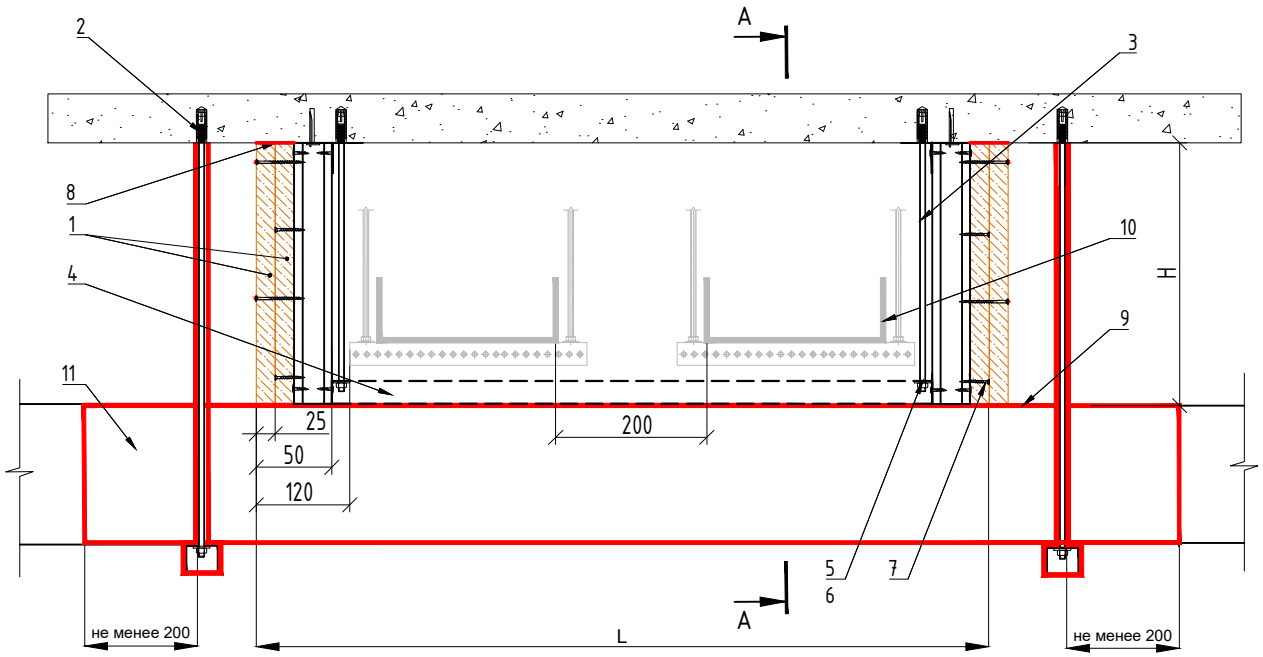

А-А

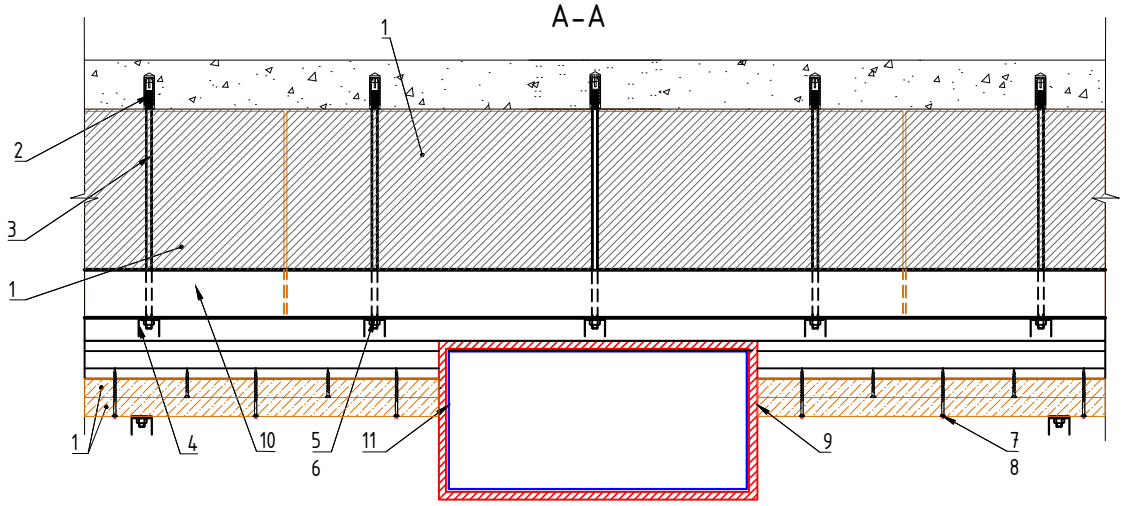


Таблица 1

Поз.	Наименование и техническая характеристика
1	Плита огнестойкая FIREGUARD 25,4мм
2	Анкер стандартный стальной 8х70
3	Шпилька стальная резьбовая М8
4	Траверса монтажная стальная
5	Гайка стальная
6	Шайба плоская стальная
7	Саморез по металлу с потайной головкой для ГКЛ
8	Огнезащитный состав TEHSTRONG CONTACT S
9	Комбинированное огнезащитное покрытие "Изовент" EI180
10	Кабельный лоток
11	Воздуховод

Примечание:
Все стыки плит промазать шпатлевкой TEHSTRONG Contact S

Согласовано

Взамен инв. N°

Подп. и дата

Инв. N° подл.

Изм.	Кол.уч.	Лист	№ док	Подп.	Дата
Разраб.		Трофимова			
Проверил		Кузьмин			
Утв.					

TC-23.09.01-FG-01

Огнестойкий кабельный короб ТЕХСТРОНГ (EI150)

Раздел 5. Узлы пересечений огнестойкого кабельного короба ТЕХСТРОНГ (EI150) с коммуникациями, изготовленный из силикатных плит FIREGUARD по каркасной технологии

Стадия	Лист	Листов
Р	5.2	


Узел 2. Пересечение огнестойкого кабельного короба ТЕХСТРОНГ (EI150) с воздуховодом

TEHSTRONG™ FIRESTOP


Копировал

Формат А4

Узел 3. Узел прохода сторонних конструкций через огнестойкий кабельный короб ТЕХСТРОНГ (EI150)

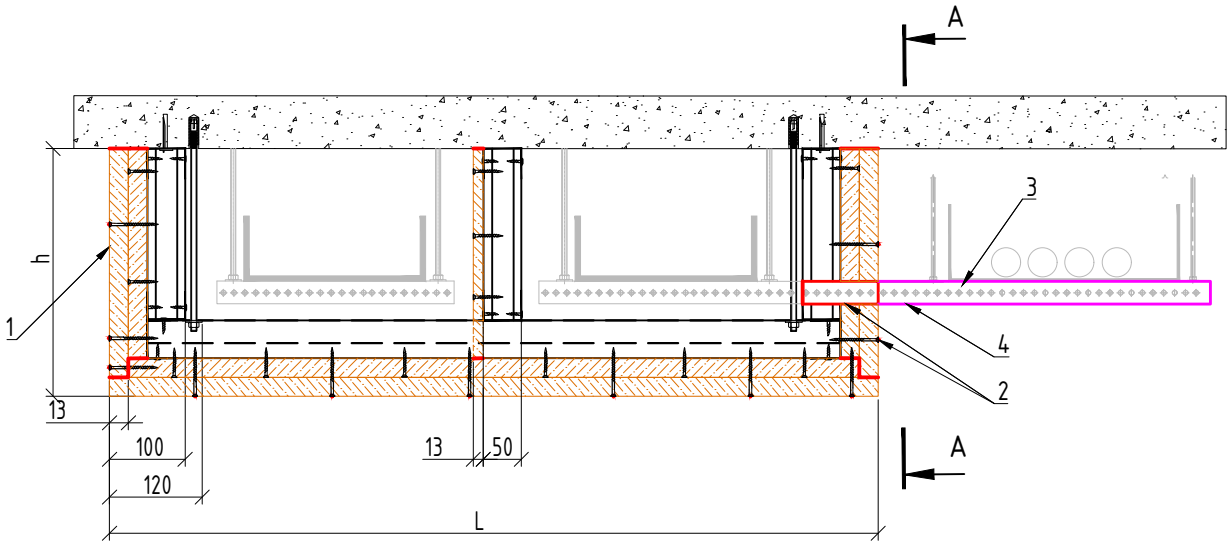

А-А

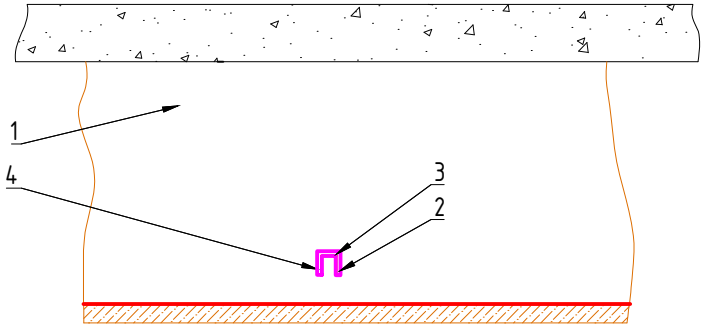

На листе изображен вариант прохода через огнестойкий кабельный короб "ТЕХСТРОНГ" посторонней металлоконструкции крепления смежных коммуникаций.
Место пересечения металлоконструкцией огнестойкого кабельного короба промазывается огнезащитным составом TEHSTRONG CONTACT S. Выступающая из короба часть металлоконструкции обмазывается огнезащитной мастикой TEHSTRONG K с расходом не менее 1,1 кг/м2

Таблица 1

Поз.	Наименование и техническая характеристика
1	Огнестойкий кабельный короб ТЕХСТРОНГ из огнезащитных плит FireGuard 25,4
2	Огнезащитный состав TEHSTRONG Contact S
3	Траверса подвеса смежного лотка
4	Огнезащитная мастика TEHSTRONG K

Согласовано

Взамен инв. №

Подп. и дата

Инв. № подл.

Изм.	Кол.уч.	Лист	№ док	Подп.	Дата
Разраб.		Трофимова			
Проверил		Кузьмин			
Утв.					

TC-23.09.01-FG-01

Огнестойкий кабельный короб ТЕХСТРОНГ

Раздел 5. Узлы пересечений огнестойкого кабельного короба ТЕХСТРОНГ (EI150) с коммуникациями, изготовленный из силикатных плит FIREGUARD по каркасной технологии

Стадия	Лист	Листов
Р	5.3	


Узел 3. Узел прохода сторонних конструкций через огнестойкий кабельный короб ТЕХСТРОНГ (EI150)

TEHSTRONG™ FIRESTOP


Копировал

Формат А4

Узел 4. Узел прохода кабельной линии через четырехсторонний огнестойкий кабельный короб ТЕХСТРОНГ (EI150)

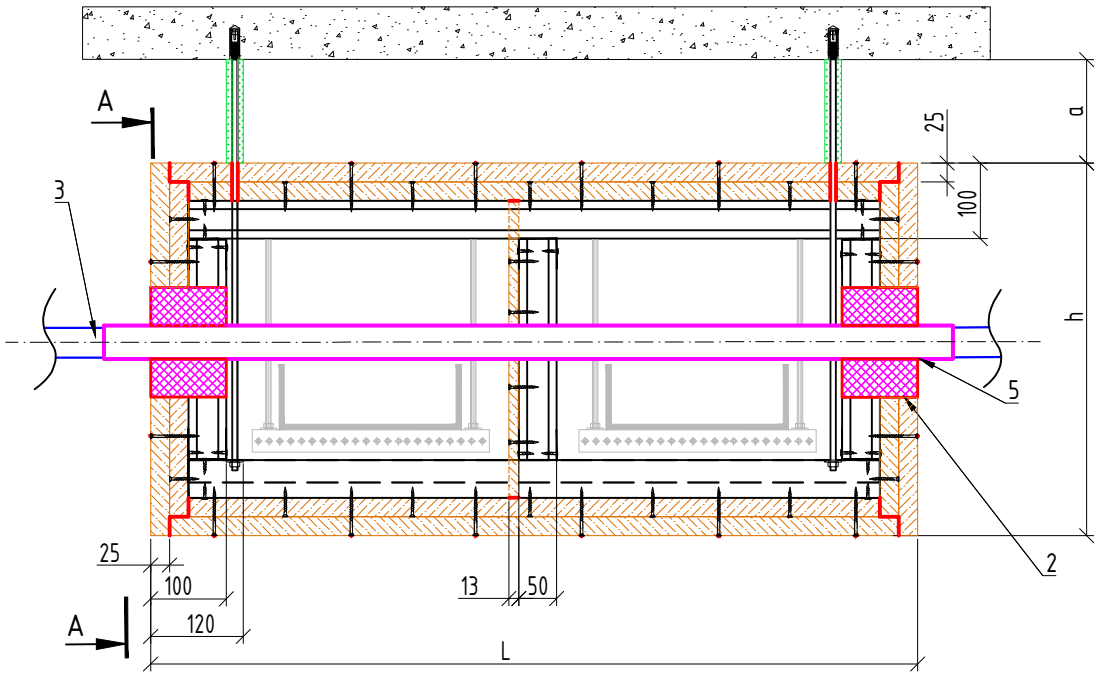

А–А

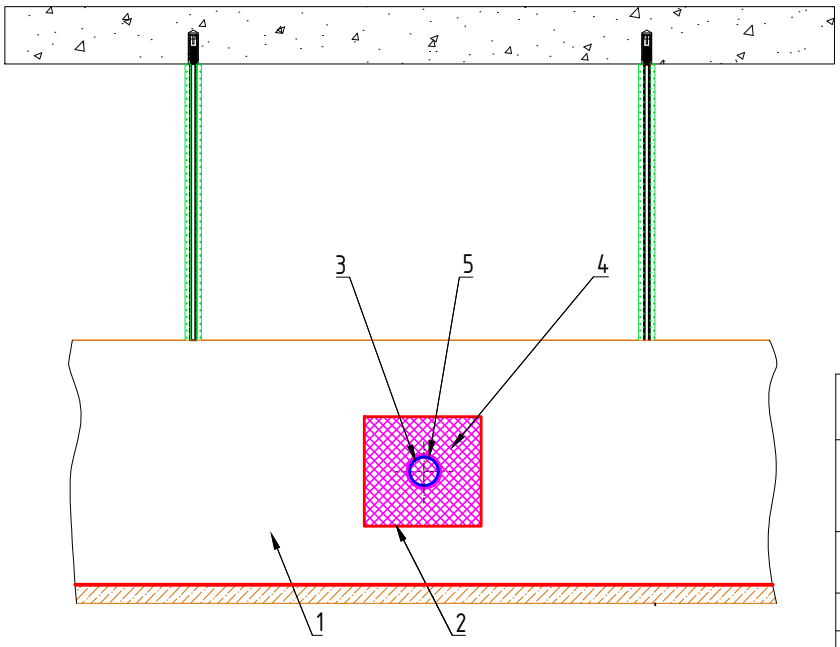

Допускается выполнять место прохода через стенку огнестойкого короба без использования огнезащитной плиты GB-P при условии отсутствия зазоров между пересекающей линией и стенкой короба более чем 10 мм

Таблица 1

Поз.	Наименование и техническая характеристика
1	Огнестойкий кабельный короб "ТЕХСТРОНГ" из огнезащитных плит FireGuard 25
2	Огнезащитный состав "TEHSTRONG Contact S"
3	Кабельная линия
4	Плита огнезащитная "GB-P" (применяется при прохождении через ОКК 2-х и более кабелей и для заполнения щелей более 20мм.)
5	Огнезащитная мастика "ТЕХСТРОНГ К"

Согласовано

Взамен инв. N°

Подп. и дата

Инв. N° подл.

Изм.	Кол.уч.	Лист	№ док	Подп.	Дата
Разраб.		Трофимова			
Проверил		Кузьмин			
Утв.					

TC-23.09.01-FG-01

Огнестойкий кабельный короб ТЕХСТРОНГ (EI150)

Раздел 5. Узлы пересечений огнестойкого кабельного короба ТЕХСТРОНГ (EI150)с коммуникациями, изготовленный из силикатных плит FIREGUARD по каркасной технологии

Стадия	Лист	Листов
Р	5.4	


Узел 4. Узел прохода кабельной линии через четырехсторонний огнестойкий кабельный короб ТЕХСТРОНГ (EI150)

TEHSTRONG™ FIRESTOP

Копировал

Формат А4

Узел 5. Узел прохода кабельной линии через трехсторонний огнестойкий кабельный короб ТЕХСТРОНГ (EI150)

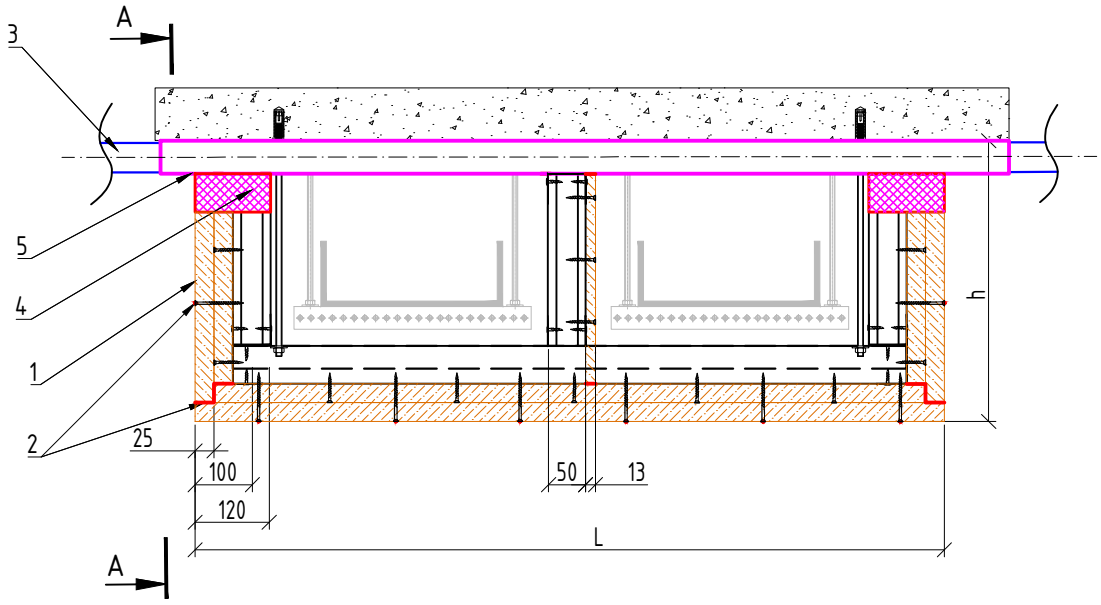

А-А

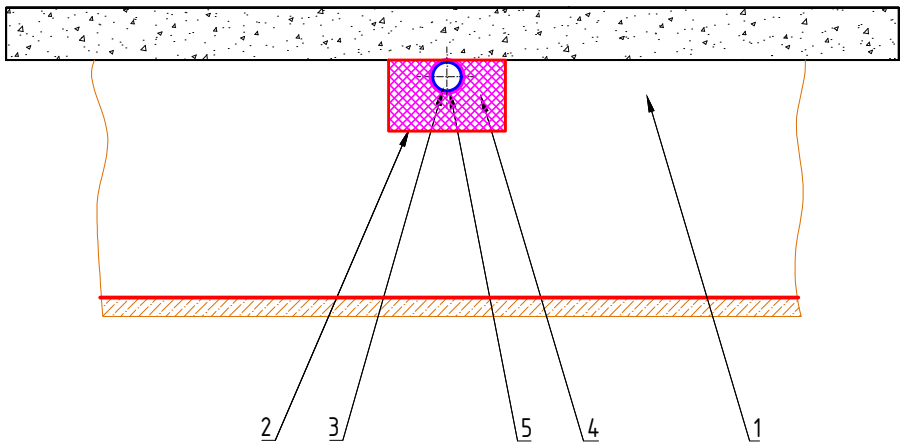


Таблица 1

Поз.	Наименование и техническая характеристика
1	Огнестойкий кабельный короб "ТЕХСТРОНГ" из огнезащитных плит FireGuard 25
2	Огнезащитный состав "TEHSTRONG Contact S"
3	Кабельная линия
4	Плита огнезащитная "GB-P" (применяется при прохождении через ОКК 2-х и более кабелей и для заполнения щелей более 20мм.)
5	Огнезащитная мастика "ТЕХСТРОНГ К"

Изм.	Кол.уч.	Лист	№ док	Подп.	Дата	ТС-23.09.01-FG-01			
						Огнестойкий кабельный короб ТЕХСТРОНГ (EI150)			
Разраб.		Трофимова				Раздел 5. Узлы пересечений огнестойкого кабельного короба ТЕХСТРОНГ (EI150) с коммуникациями, изготовленный из силикатных плит FIREGUARD по каркасной технологии EI150	Стадия	Лист	Листов
Проверил		Кузьмин					Р	5.5	
Утв.						Узел 5. Узел прохода кабельной линии через трехсторонний огнестойкий кабельный короб ТЕХСТРОНГ (EI150)	TEHSTRONG™ FIRESTOP		

Согласовано

Взамен инв. N°


Подп. и дата

Инв. N° подл.


Копировал

Формат А4

Узел 6. Узел прохода стального трубопровода в теплоизоляционном материале через огнестойкий кабельный короб ТЕХСТРОНГ (EI150)

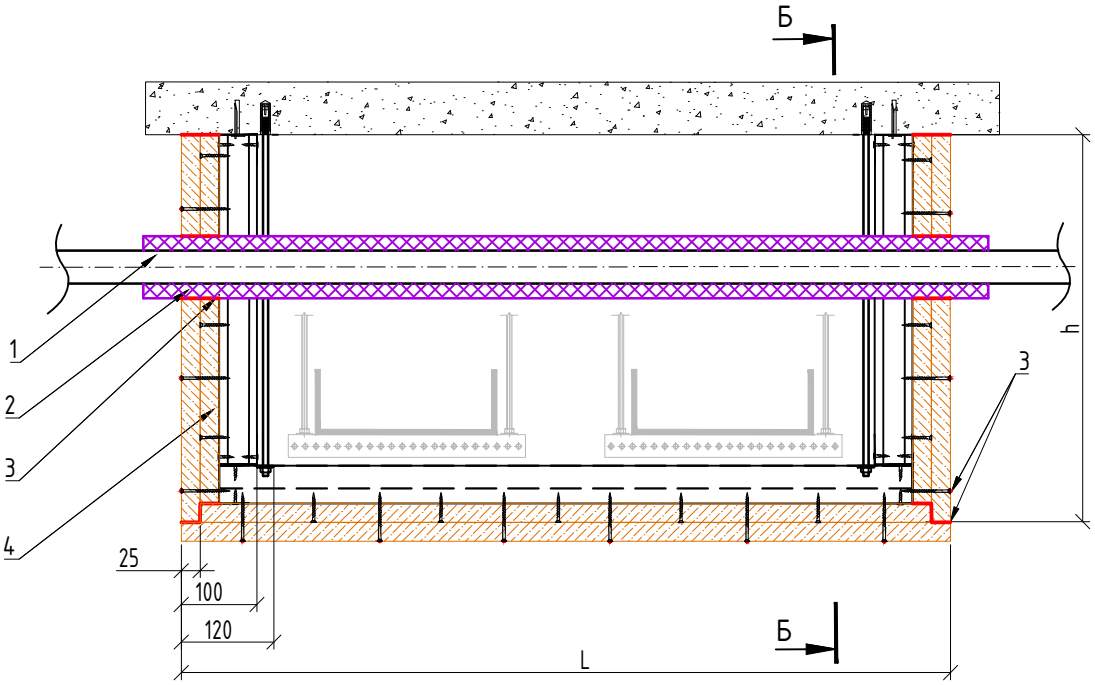

А-А

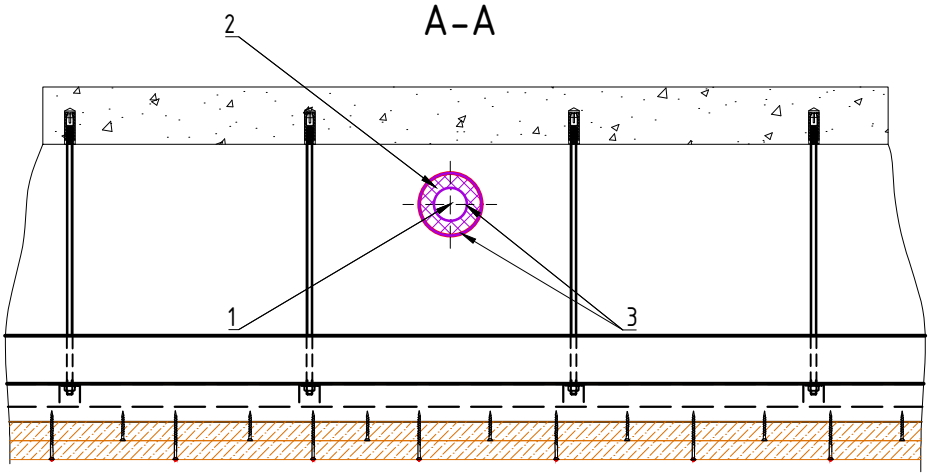

На листе изображен узел прохода стального трубопровода для холодного водоснабжения в теплоизоляционном материале через огнестойкий кабельный короб "ТЕХСТРОНГ", выполненный из огнезащитных плит FireGuard 25, для кабельной линии.
Сборку огнестойкого кабельного короба "ТЕХСТРОНГ" выполнять в соответствии с Технологическим регламентом №ТР-036-09559281-2020.
На разрезах А-А, Б-Б каркас и крепление в схеме показаны условно, на поперечных разрезах каркас и крепление условно не показаны.
Трубу обклеить огнезащитным комбинированным покрытием "Изовент" состоящий из:
- (клей) огнезащитный состав "ПВХ-2002" с расходом не менее 2,05 кг/м^2
- базальтовый рулонный материал "МБОР" толщиной 16мм

Таблица 1

Поз.	Наименование и техническая характеристика
1	Металлический трубопровод
2	Комбинированное огнезащитное покрытие «Изовент» или цилиндры из минеральной ваты, толщина 25 мм, плотность 100 кг/м^3, негорючий материал, без покрытия
3	Огнезащитный состав TEHSTRONG Contact S
4	Огнезащитная плита FireGuard 25

Согласовано

Взамен инв. №

Подп. и дата

Инв. № подл.

Изм.	Кол.уч.	Лист	№ док	Подп.	Дата
Разраб.		Трофимова			
Проверил		Кузьмин			
Утв.					

ТС-23.09.01-FG-01

Огнестойкий кабельный короб ТЕХСТРОНГ (EI150)

Раздел 5. Узлы пересечений огнестойкого кабельного короба ТЕХСТРОНГ (EI150) с коммуникациями, изготовленный из силикатных плит FIREGUARD по каркасной технологии

Стадия	Лист	Листов
Р	5.6	

Узел 6. Узел прохода стального трубопровода в теплоизоляционном материале через огнестойкий кабельный короб ТЕХСТРОНГ (EI150)

TEHSTRONG™ FIRESTOP

Копировал

Формат А4