
Общая схема разноуровнего фальшпола
(ступени)

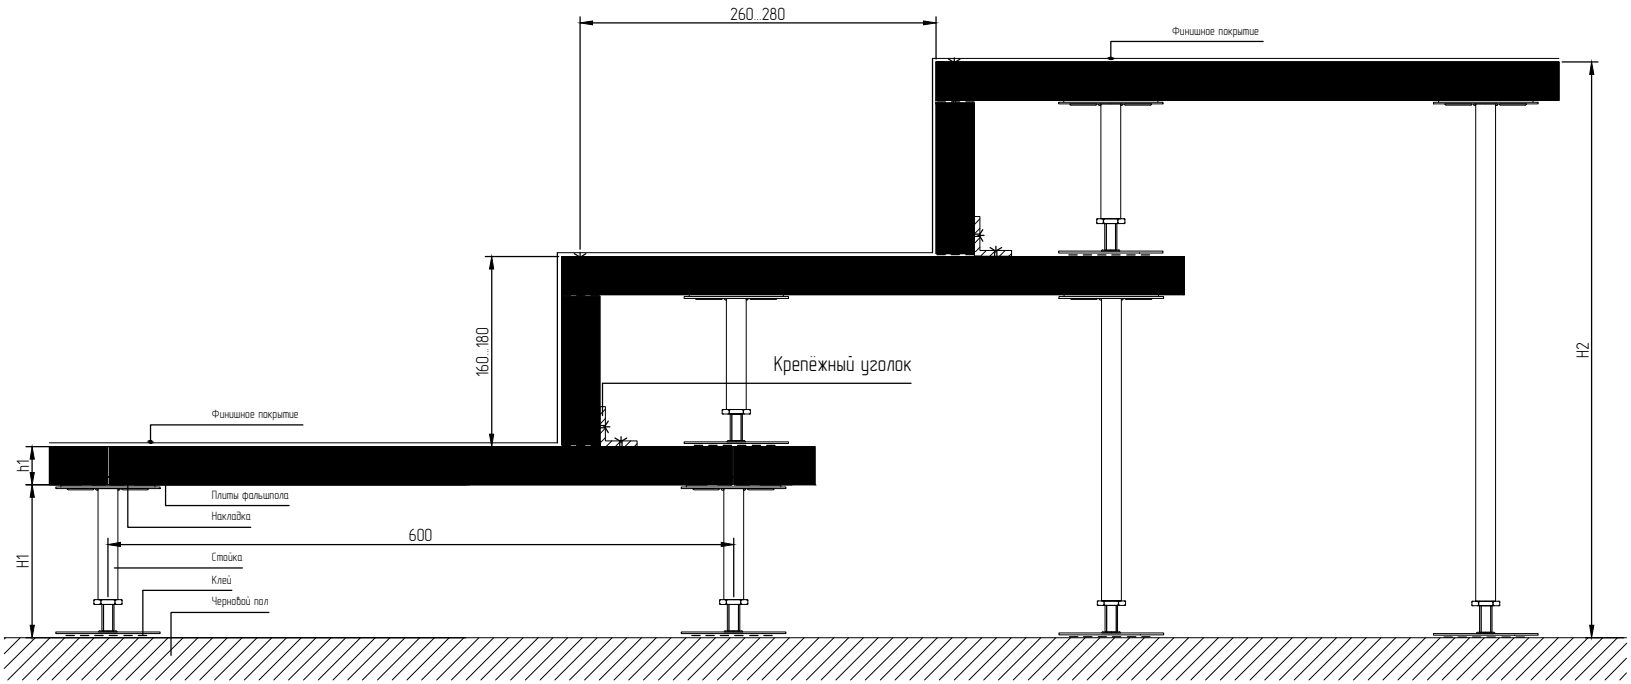

Изм.	Лист	№ докум.	Подп.	Дата	950.000.00	Лист 12.10