

Decoustic, по специальному чертежу -16.12.2019/133-1

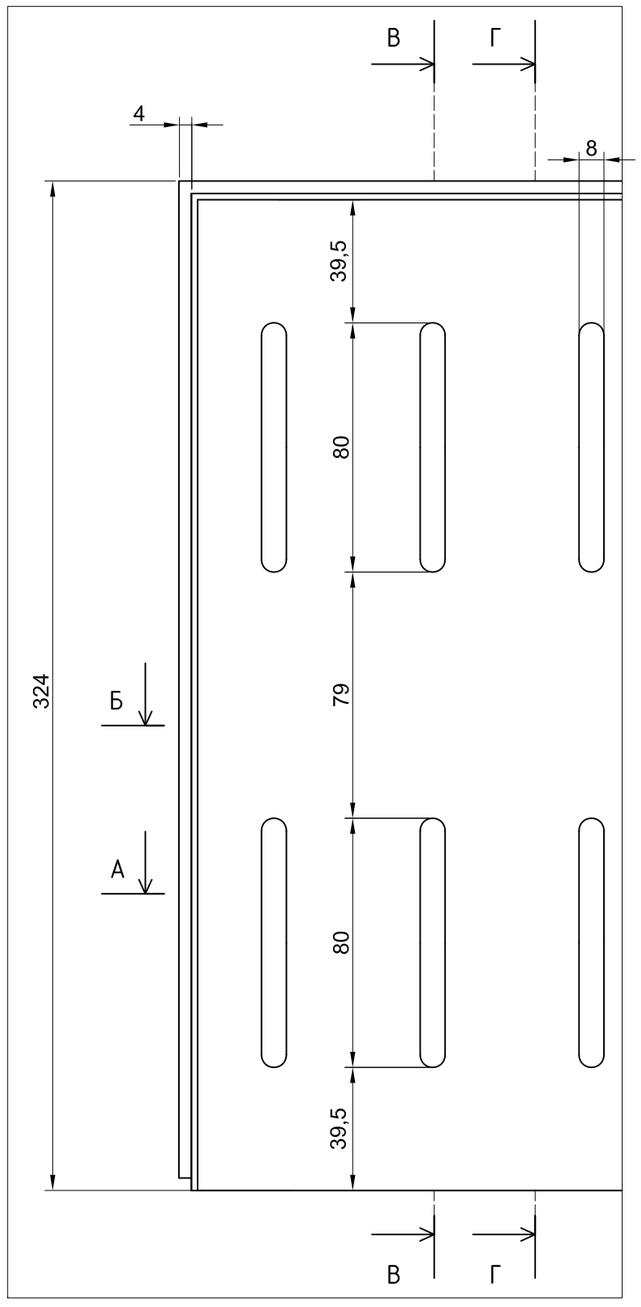


Узел 1
М1:2

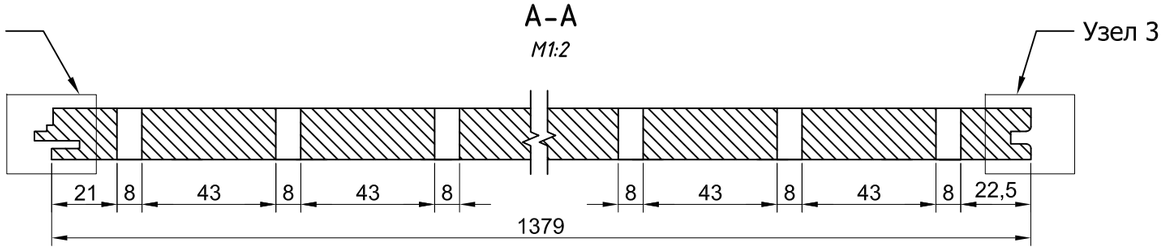


А-А
М1:2




Б-Б
М1:2

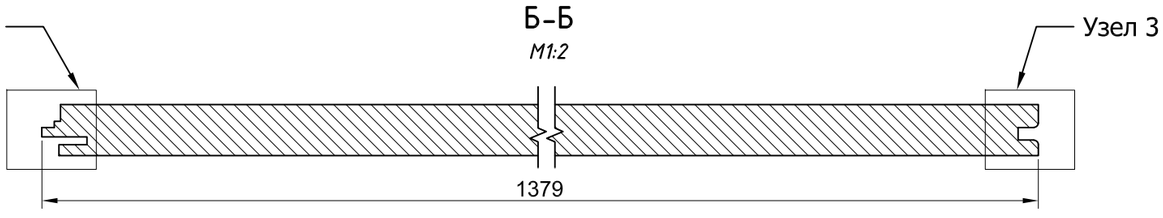


В-В
М1:2

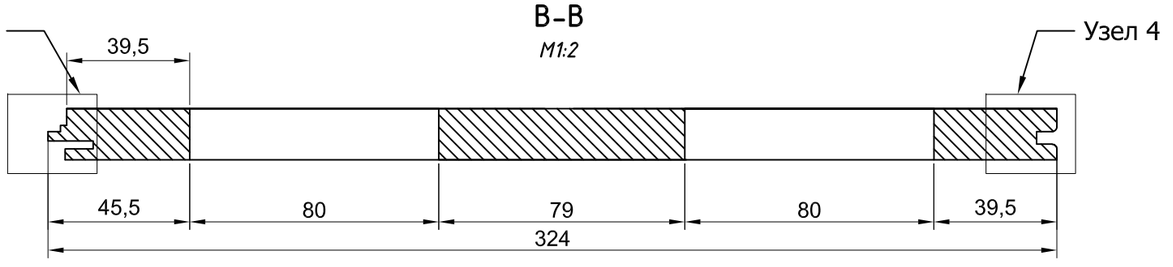


Г-Г
М1:2

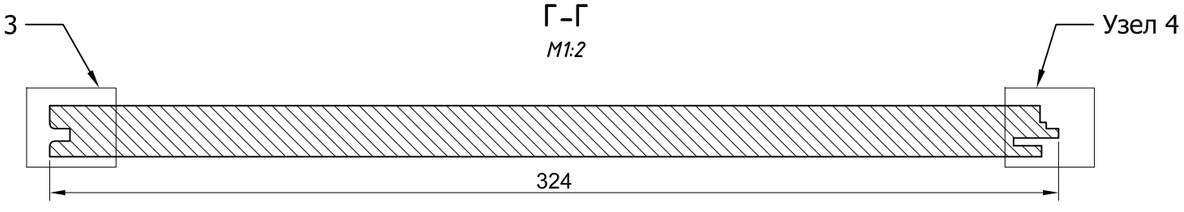

Узел 3
М2:1

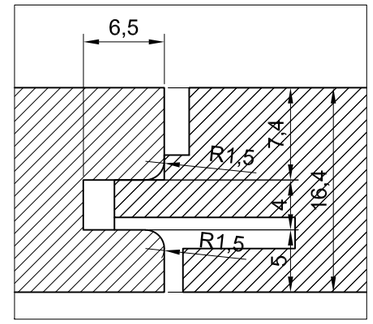

Узел 4
М2:1

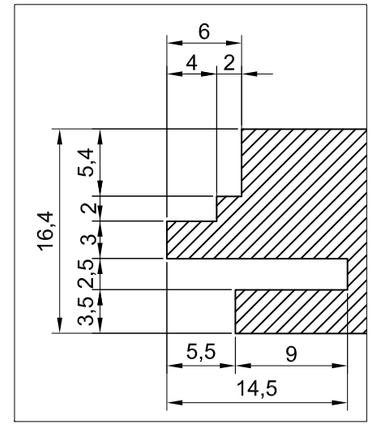

Примечание: 1) Панели изготавливаются из ламинированного ЦДФ чёрного цвета.

	Кол.уч.	Лист	№ док.	Подпись	Дата
Разработал		Васильев М.Д			16.12.19
Проверил		Марусев Ю.Я.			16.12.19
Утвердил					

Decoustic, по специальному чертежу -16.12.2019/133-1

Стадия	Лист	Листов
	1	1

ACOUSTIC GROUP
проверено инженерами
доказано временем

Взам. инв. №
Подпись и дата
Инв. № подл.